

Bauvorhaben : Neubau Mehrfamilienwohnhaus  
Prinz-Eugen-Straße 13, 77654 Offenburg

Bauherr : Wohnbau Offenburg

Architekt : Hättich & Faber Architekten Part GmbH



Vorabzug Bauantrag - Neubau Mehrfamilienwohnhaus

Bauherr: Wohnbau Offenburg  
Zeichnung: Lageplan  
Maßstab: 1/500

Haslach, den 21.11.2017



mögliche Erweiterung Schauenburgstraße



# Vorabzug Bauantrag - Neubau Mehrfamilienwohnhaus


Bauherr:	Wohnbau Offenburg
Zeichnung:	Lageplan
Maßstab:	1/200

Haslach, den 21.11.2017








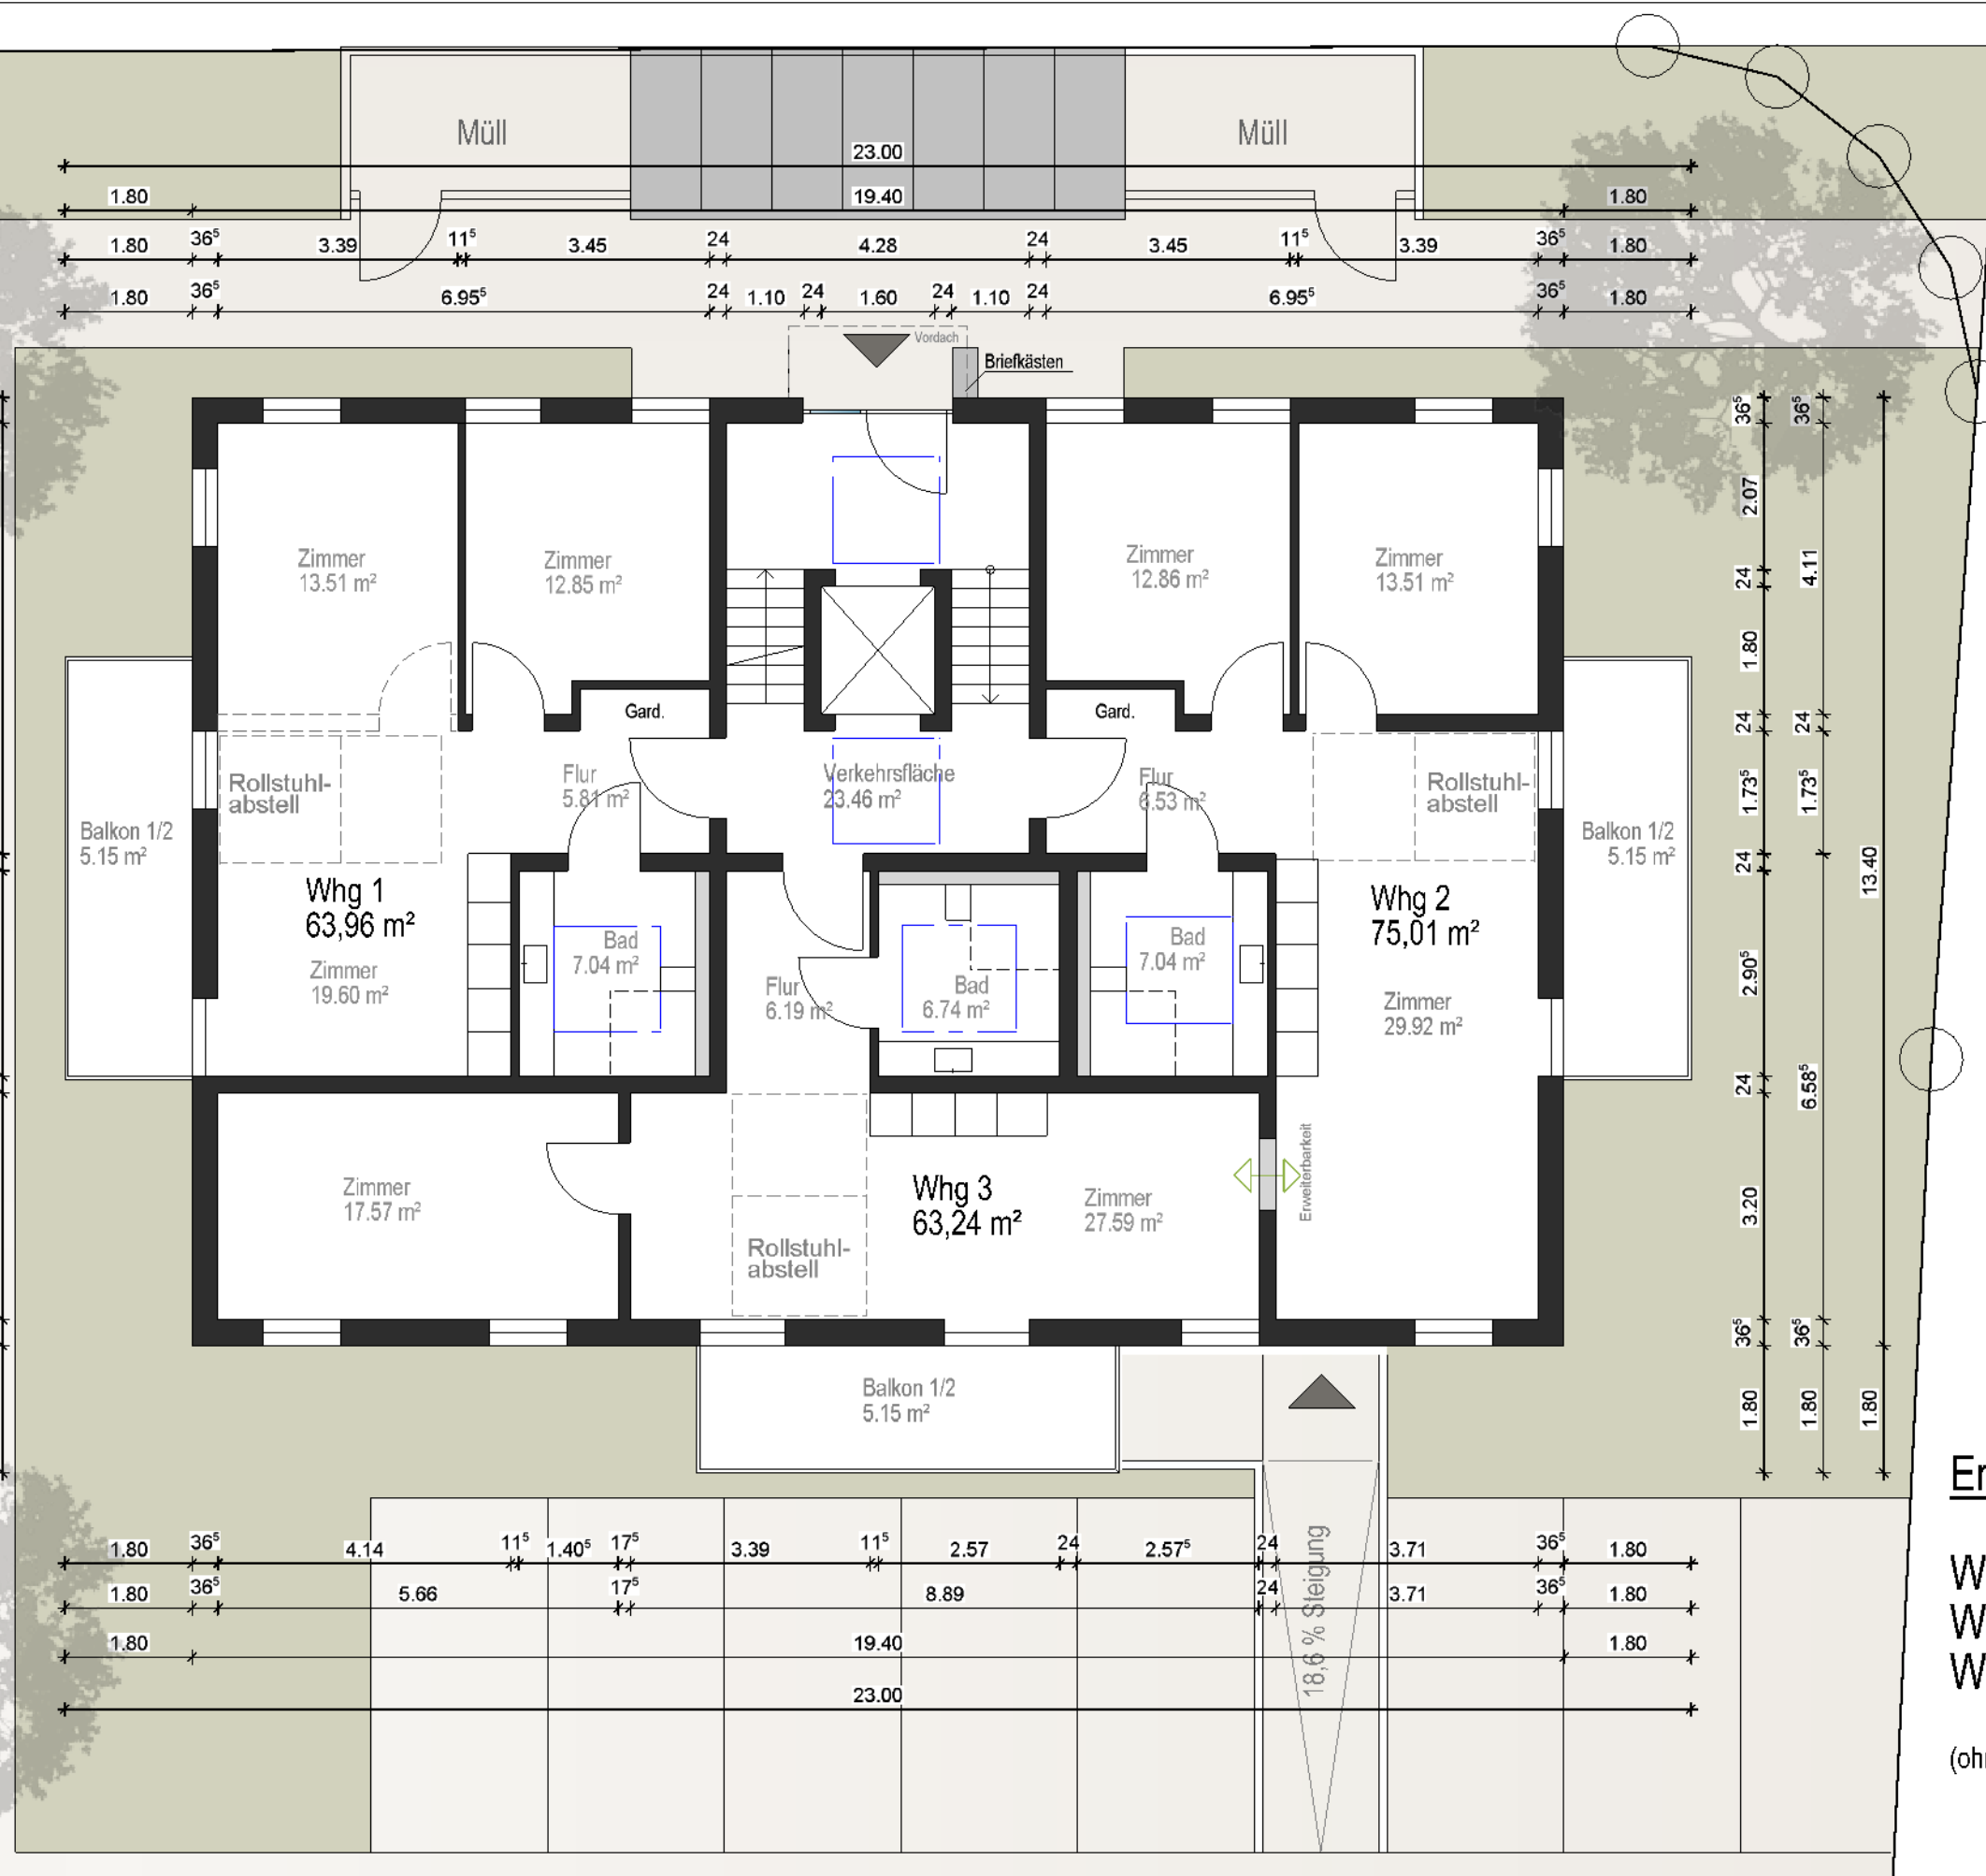

## Erdeschoss

Whg 1 63,96 m²  
 Whg 2 75,01 m²  
 Whg 3 63,24 m²

(ohne Kellerabstell)

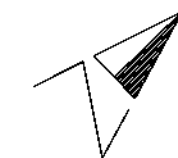


## Vorabzug Bauantrag - Neubau Mehrfamilienwohnhaus


Bauherr: Wohnbau Offenburg  
 Zeichnung: Grundriss EG  
 Maßstab: 1/100

Haslach, den 21.11.2017



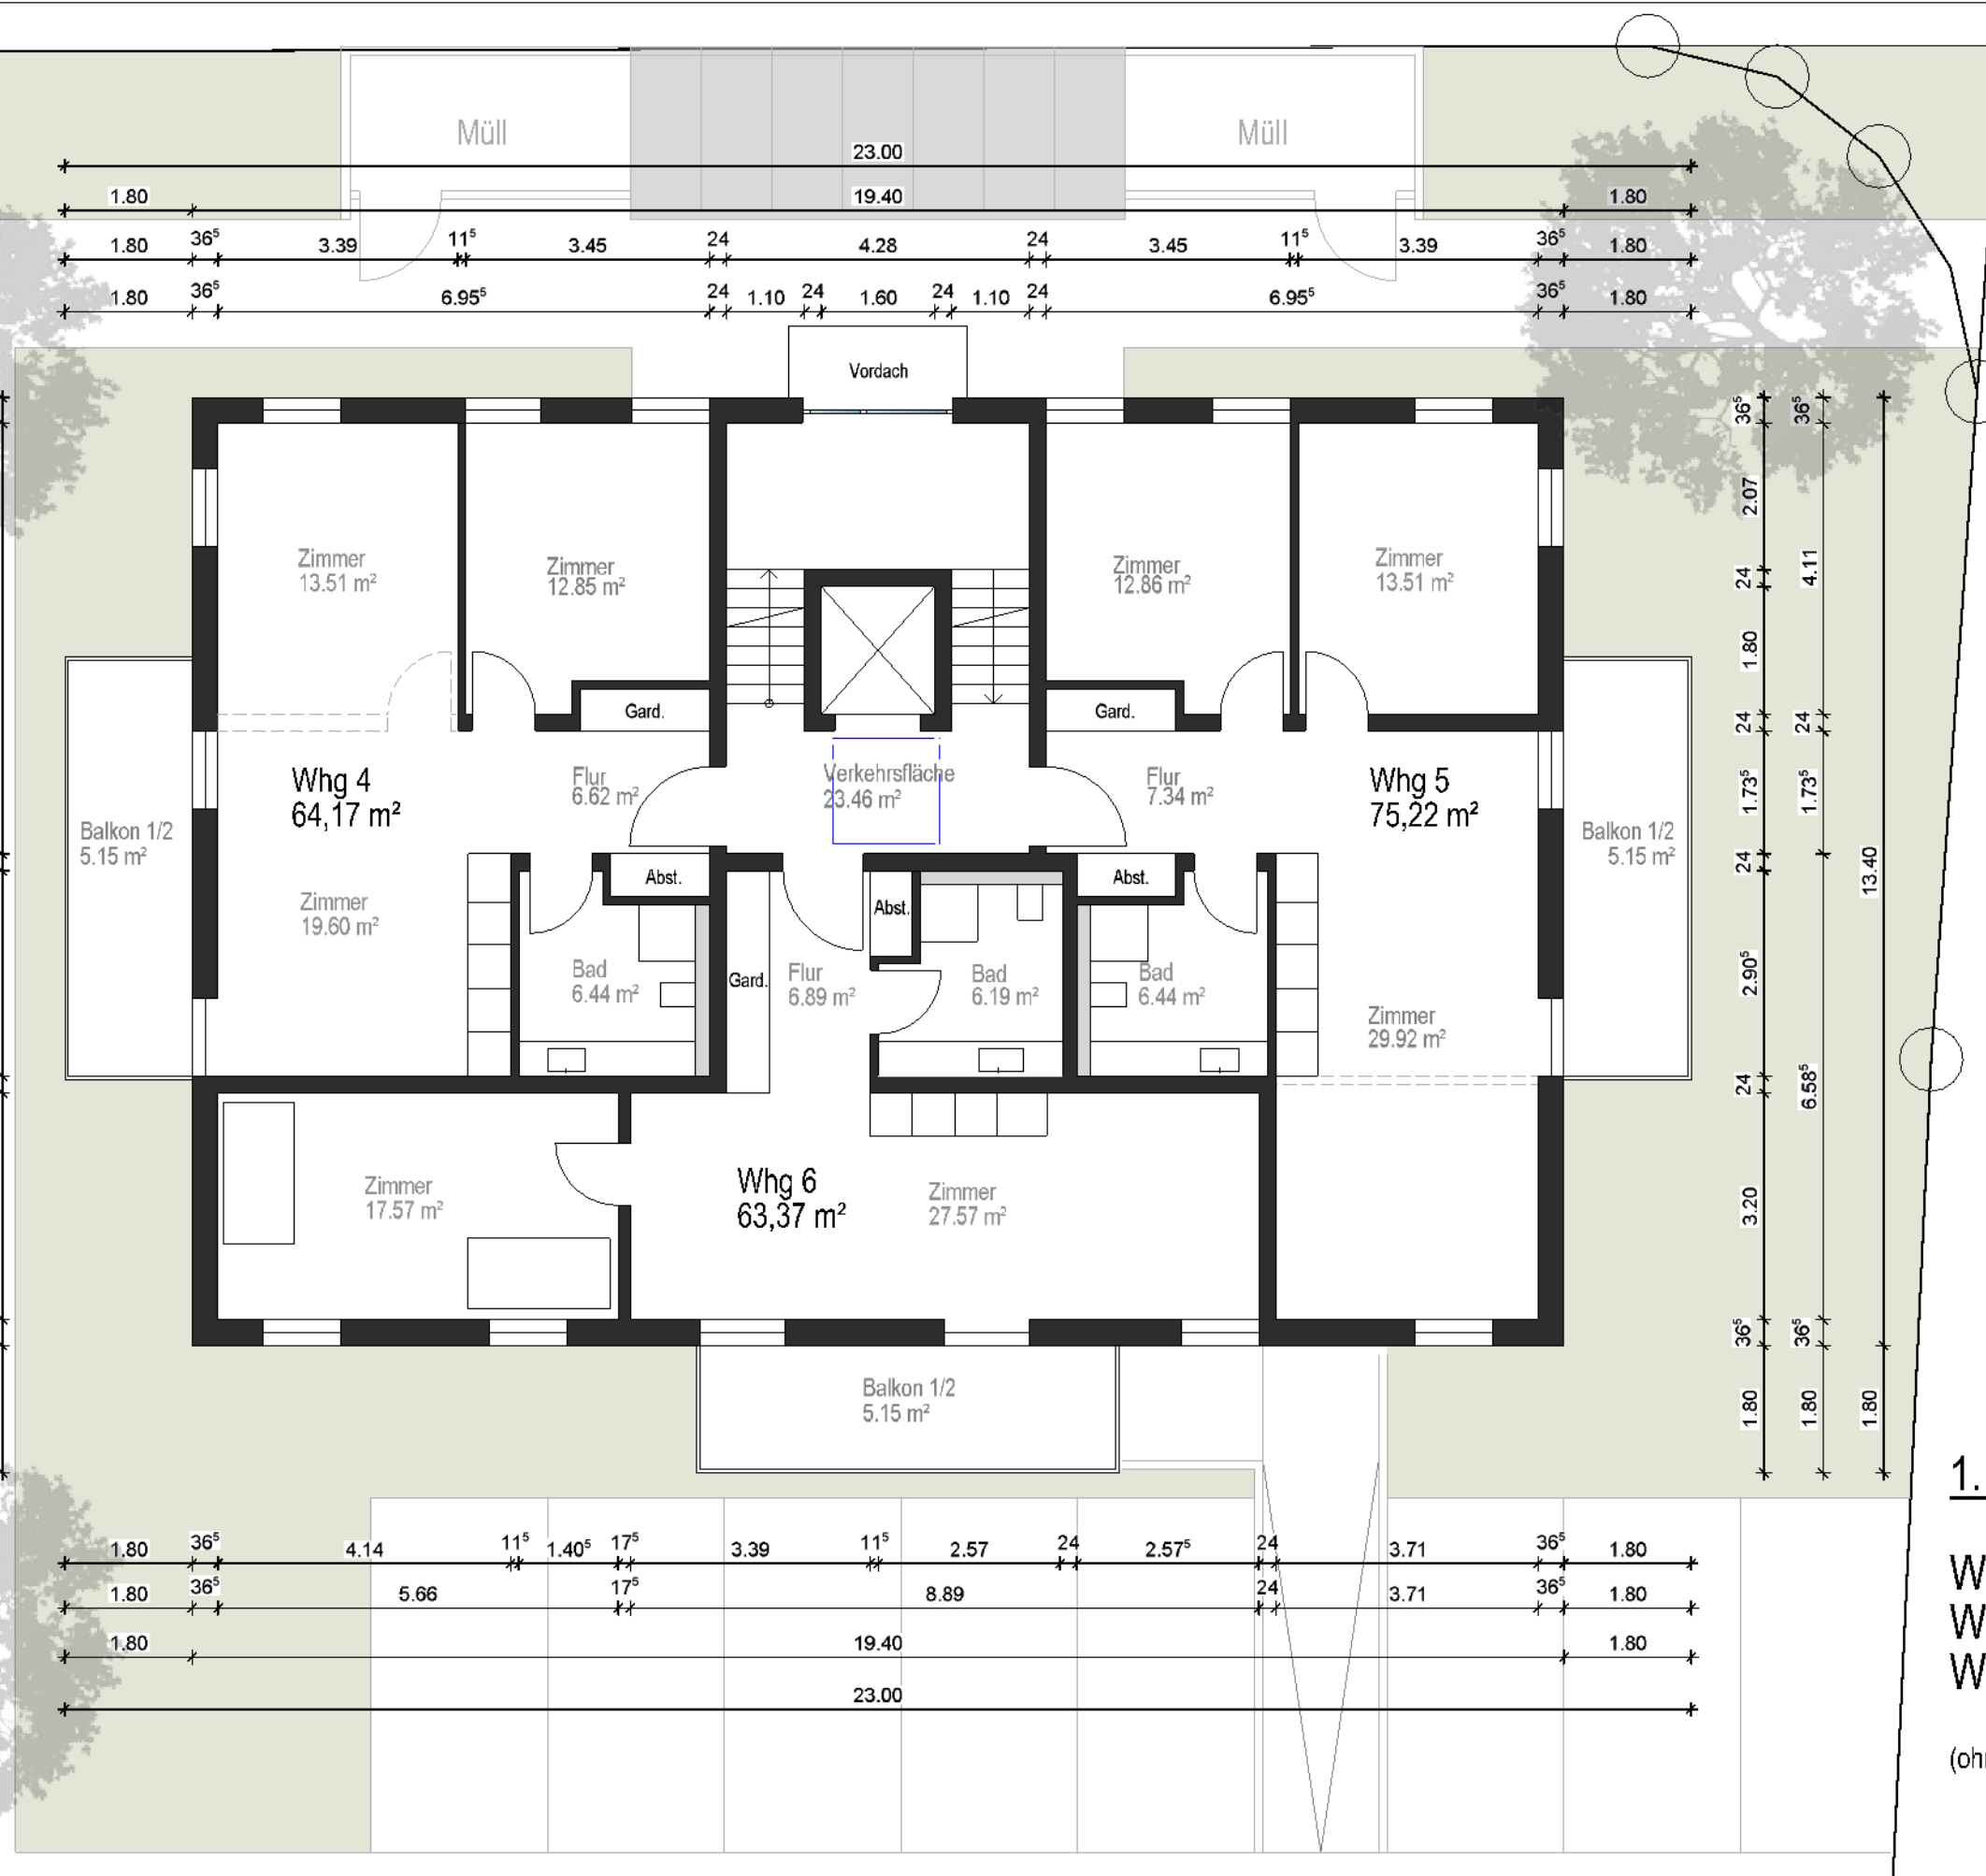

Prinz-Eugen-Straße

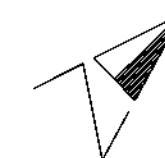

1. Obergeschoss

Whg 4 64,17 m<sup>2</sup>  
 Whg 5 75,22 m<sup>2</sup>  
 Whg 6 63,37 m<sup>2</sup>

(ohne Kellerabstell)


Vorabzug Bauantrag - Neubau Mehrfamilienwohnhaus

Bauherr: Wohnbau Offenburg  
 Zeichnung: Grundriss OG1  
 Maßstab: 1/100


Haslach, den 21.11.2017

Hättich & Faber  
 Architekten PartGmbH



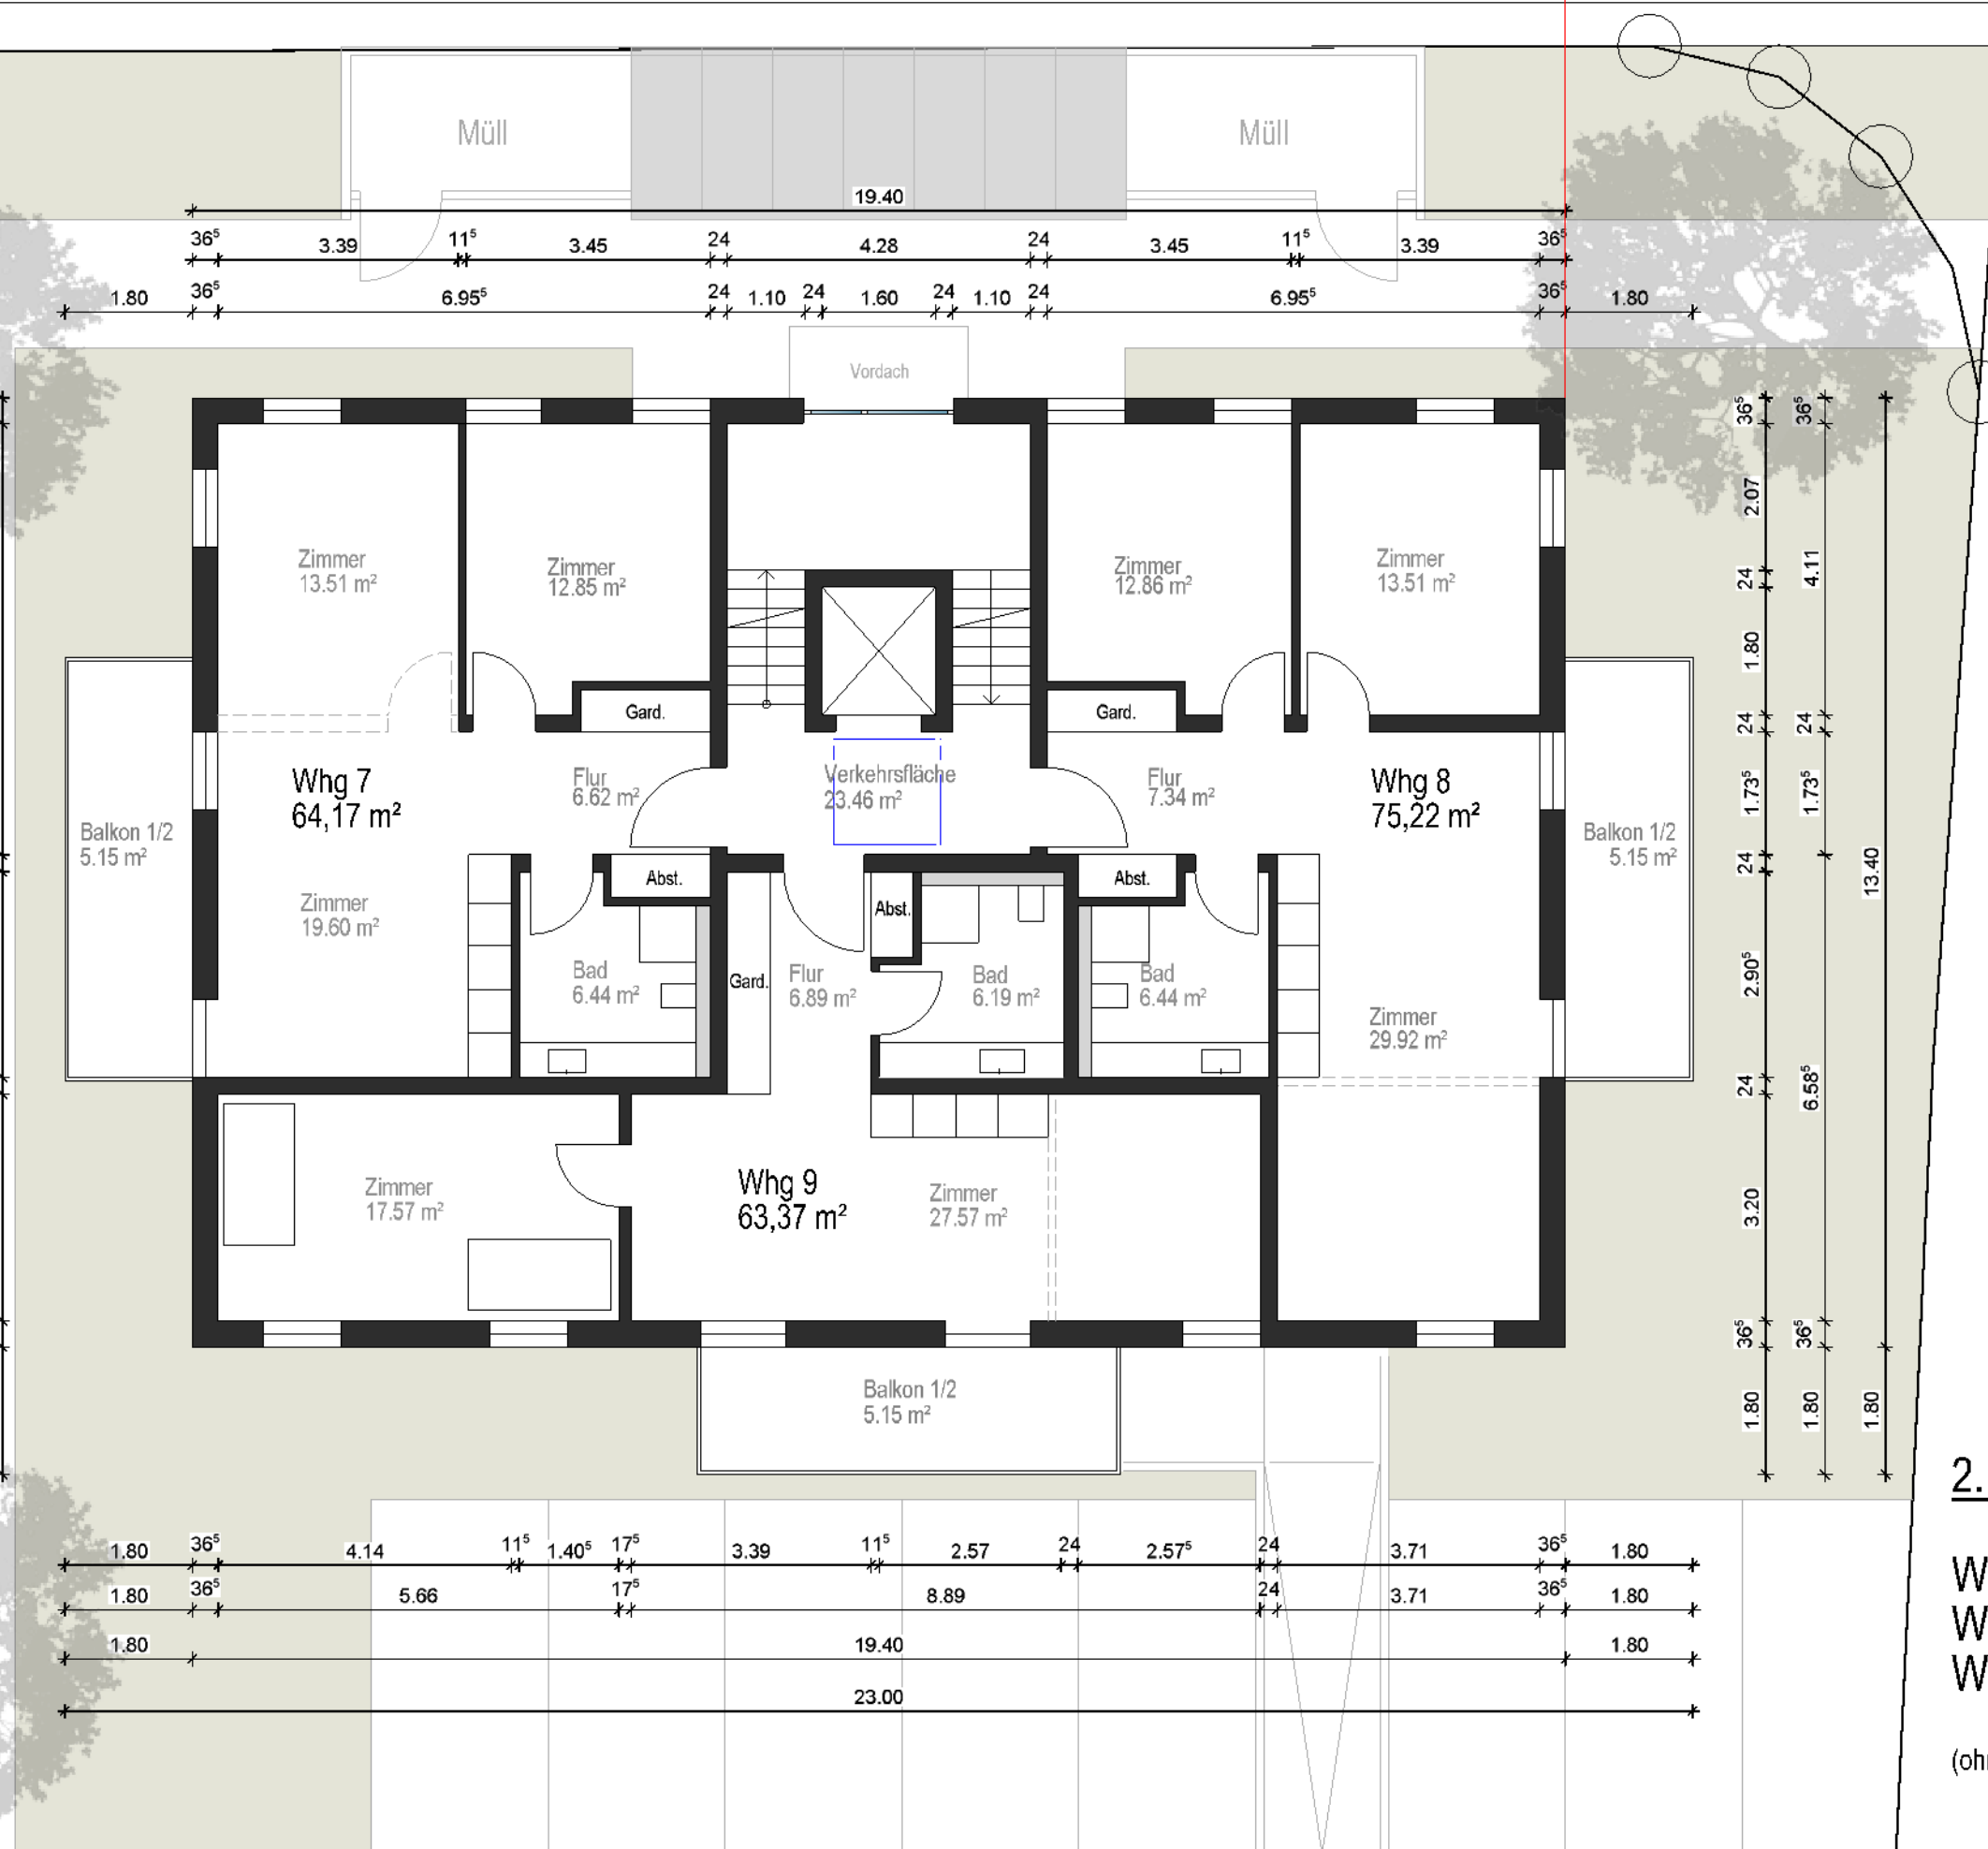

Prinz-Eugen-Straße

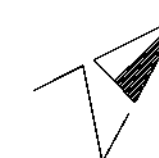

## 2. Obergeschoss

Whg 7 64,17 m²  
Whg 8 75,22 m²  
Whg 9 63,37 m²

(ohne Kellerabstell)


## Vorabzug Bauantrag - Neubau Mehrfamilienwohnhaus

Bauherr: Wohnbau Offenburg  
Zeichnung: Grundriss OG2  
Maßstab: 1/100


Haslach, den 21.11.2017

Hättich & Faber  
Architekten PartGmbH



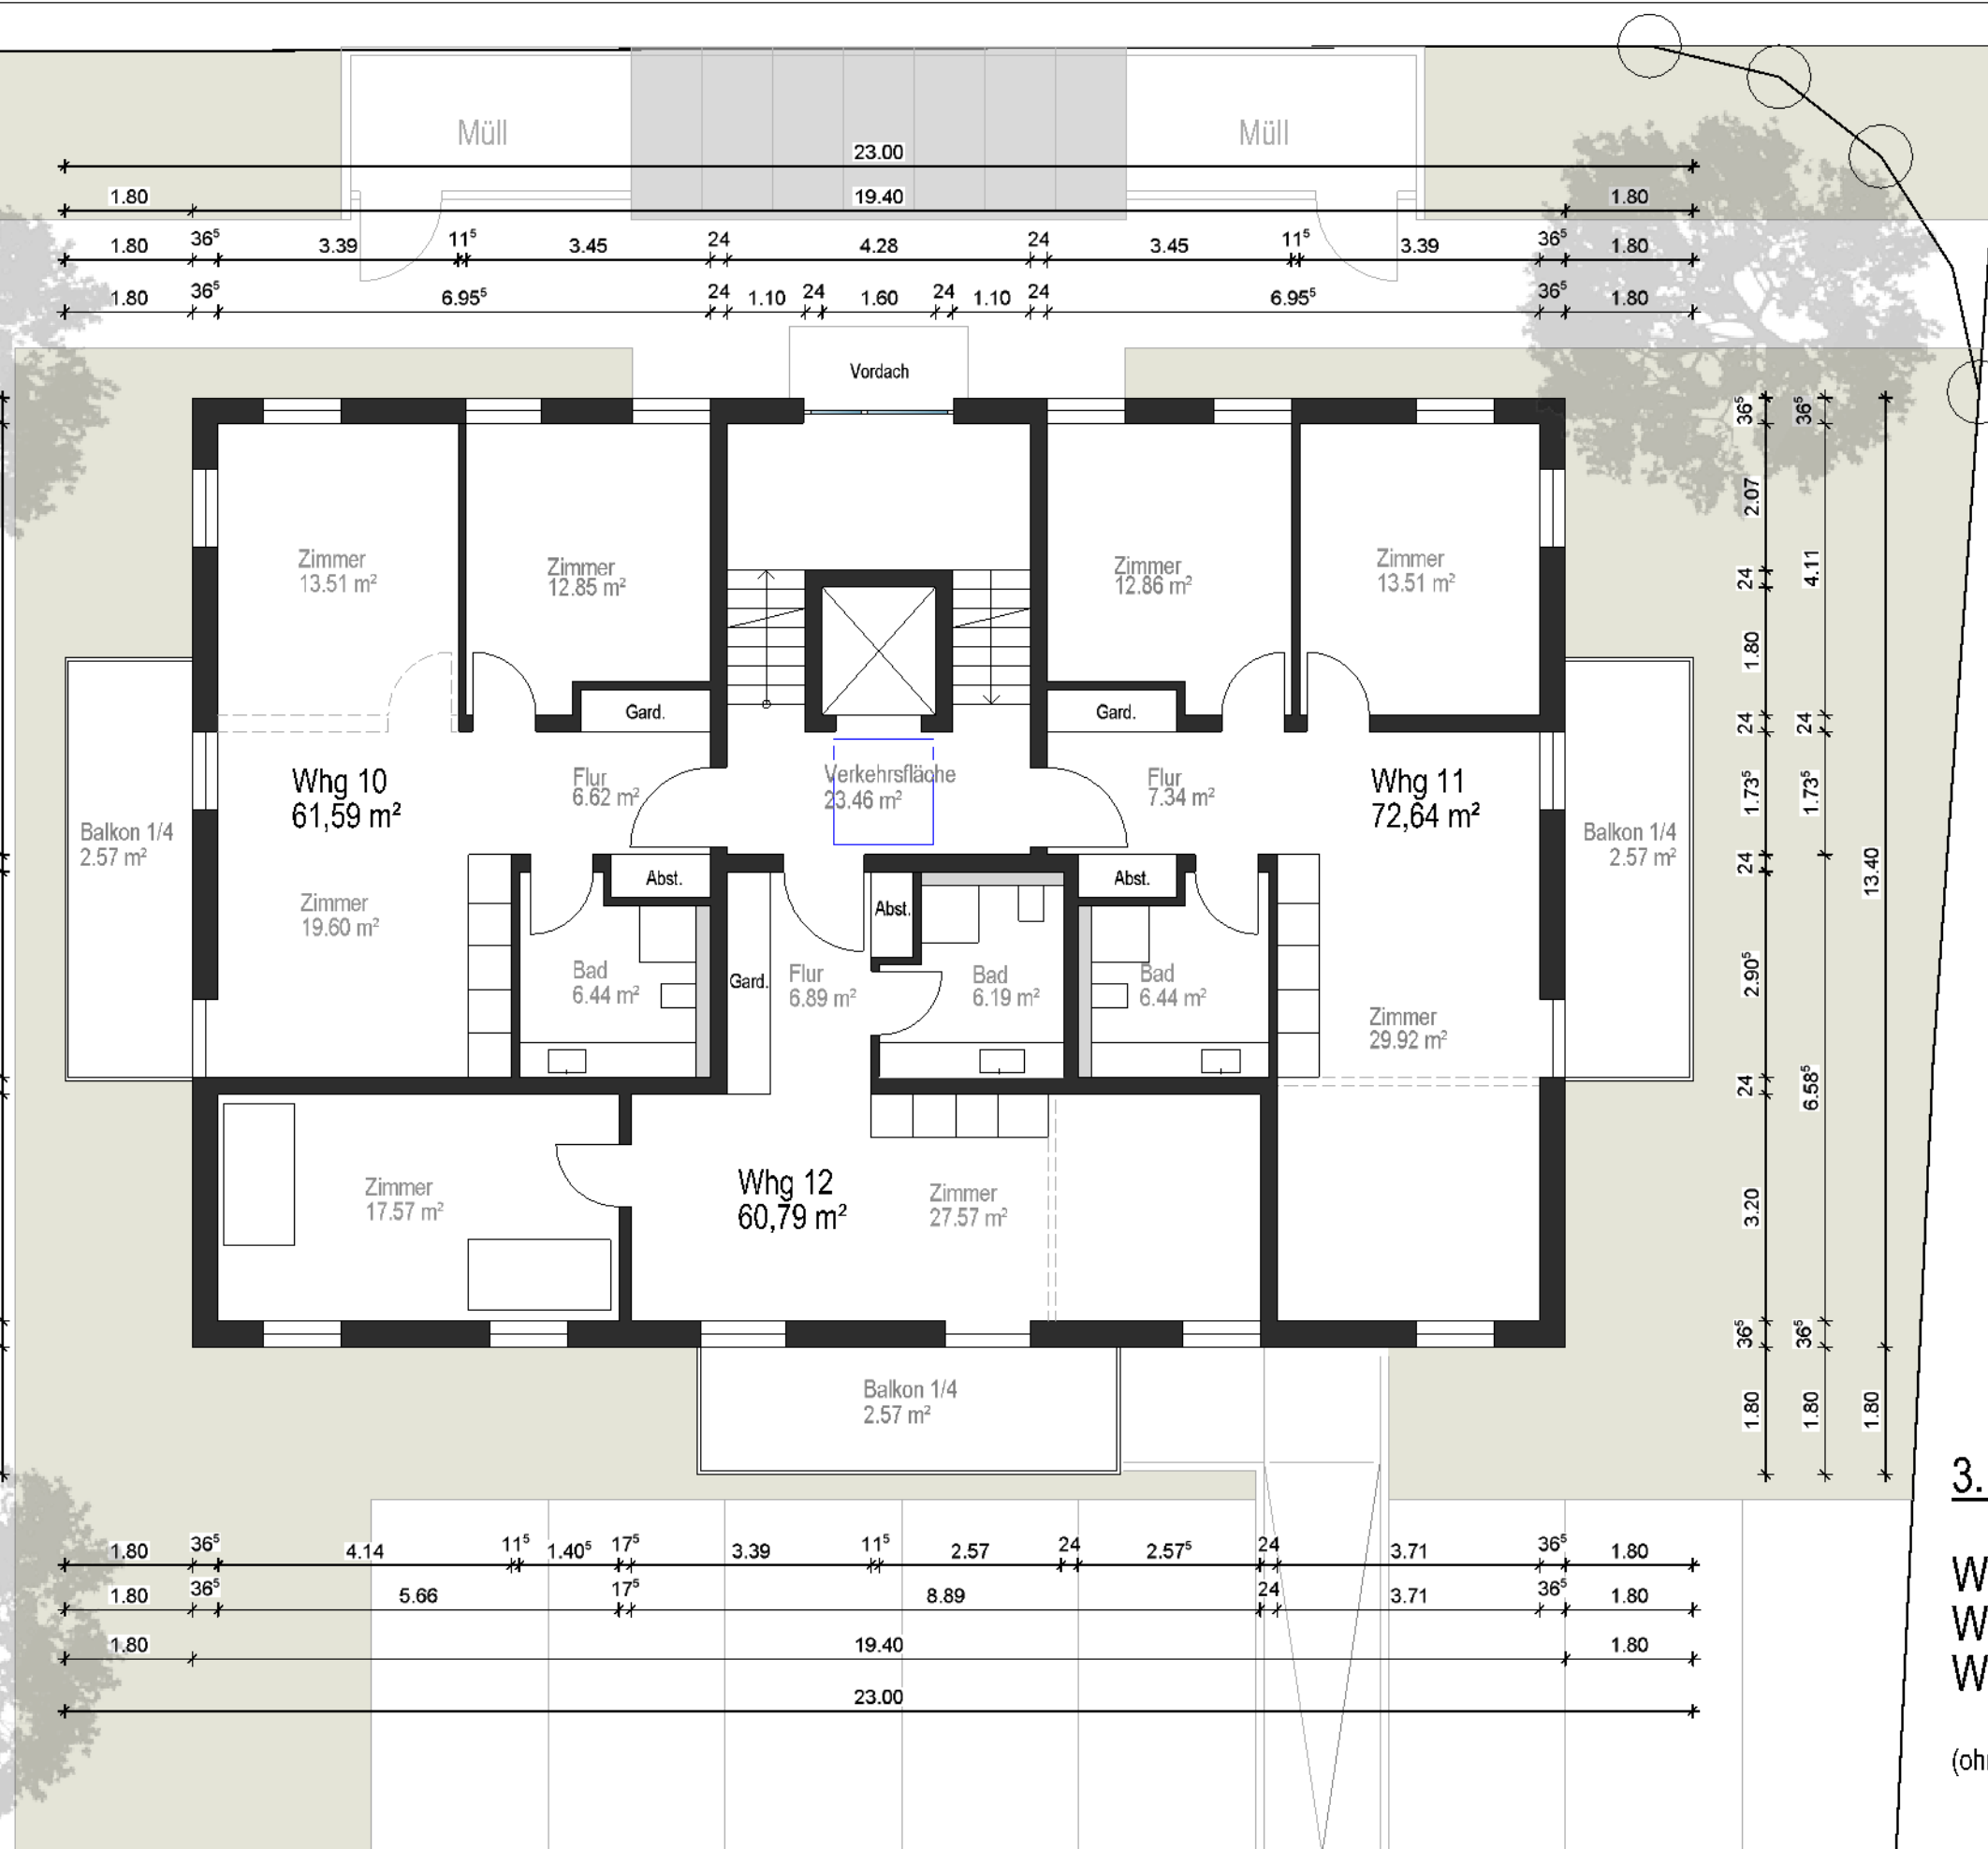

Prinz-Eugen-Straße

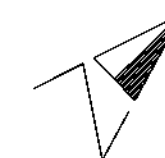

### 3. Obergeschoss

Whg 10 61,59 m²  
Whg 11 72,64 m²  
Whg 12 60,79 m²

(ohne Kellerabstell)

## Vorabzug Bauantrag - Neubau Mehrfamilienwohnhaus

Bauherr: Wohnbau Offenburg  
Zeichnung: Grundriss OG3  
Maßstab: 1/100

Haslach, den 21.11.2017


Hättich & Faber  
Architekten PartGmbH









Ansicht Nord-West

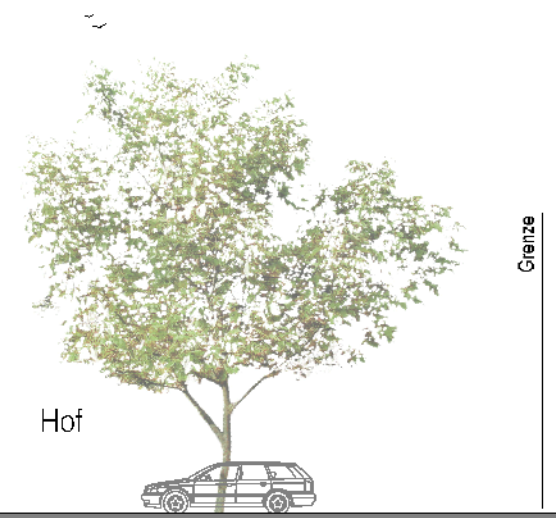

Ansicht Süd-West

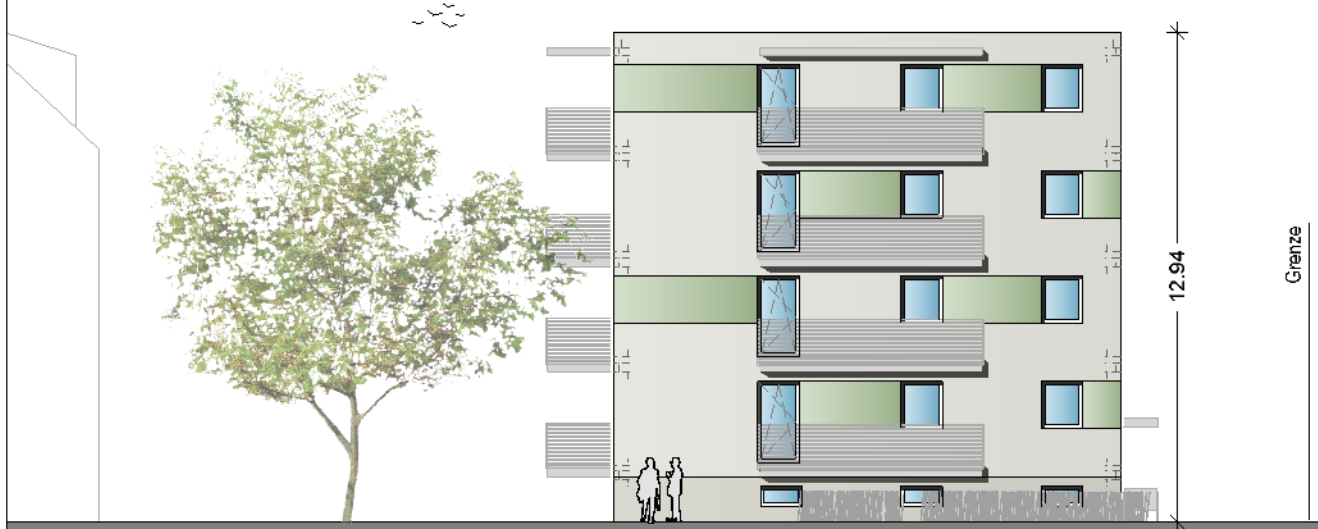

Ansicht Nord-Ost

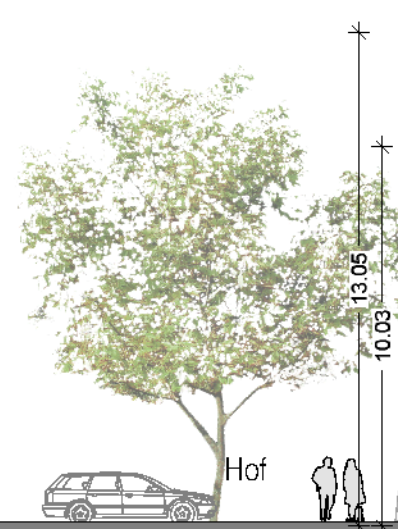

Ansicht Süd-Ost


Vorabzug Bauantrag - Neubau Mehrfamilienwohnhaus

Bauherr: Wohnbau Offenburg  
 Zeichnung: Ansichten Variante 1  
 Maßstab: 1/200


Haslach, den 21.11.2017




Ansicht Nord-West

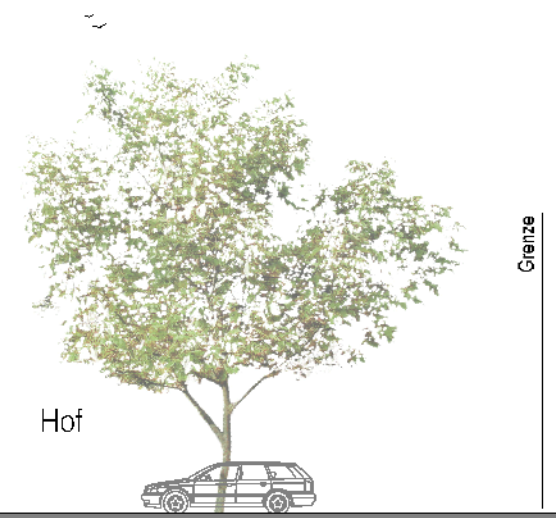

Ansicht Süd-West

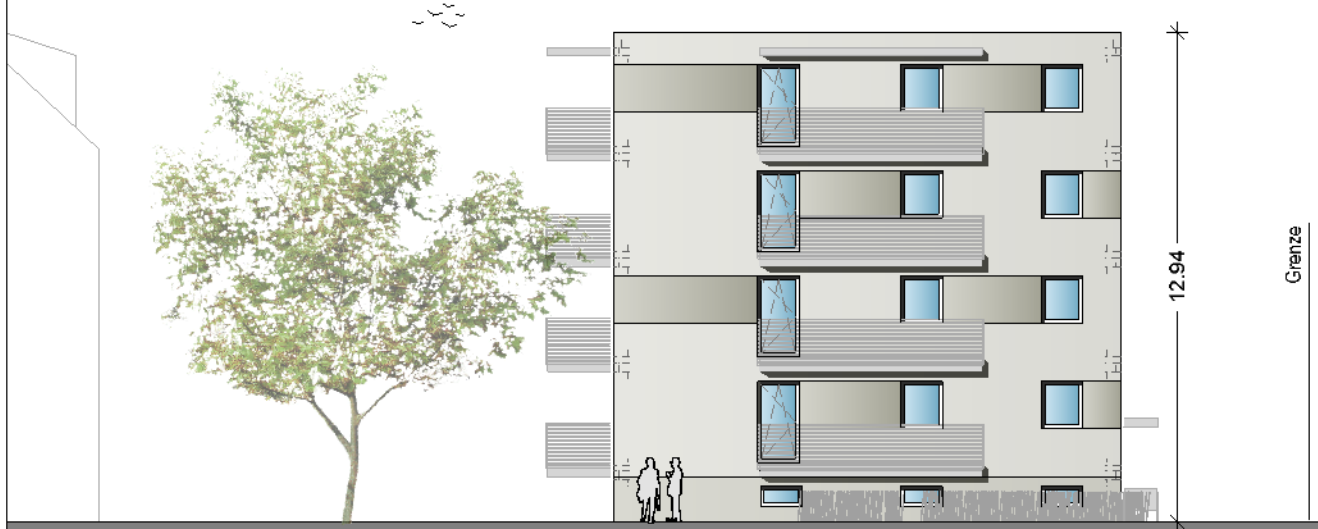

Ansicht Nord-Ost

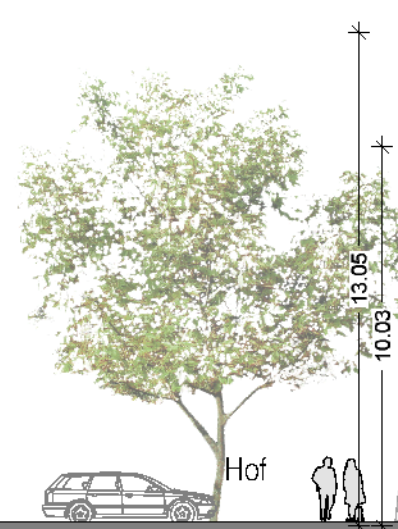

Ansicht Süd-Ost

Vorabzug Bauantrag - Neubau Mehrfamilienwohnhaus

Bauherr: Wohnbau Offenburg  
 Zeichnung: Ansichten Variante 2  
 Maßstab: 1/200

Haslach, den 21.11.2017