




Inhalt urheberrechtl. geschützt-Externe Weiterverwendung nicht gestattet

Stand ALKIS 14.11.17





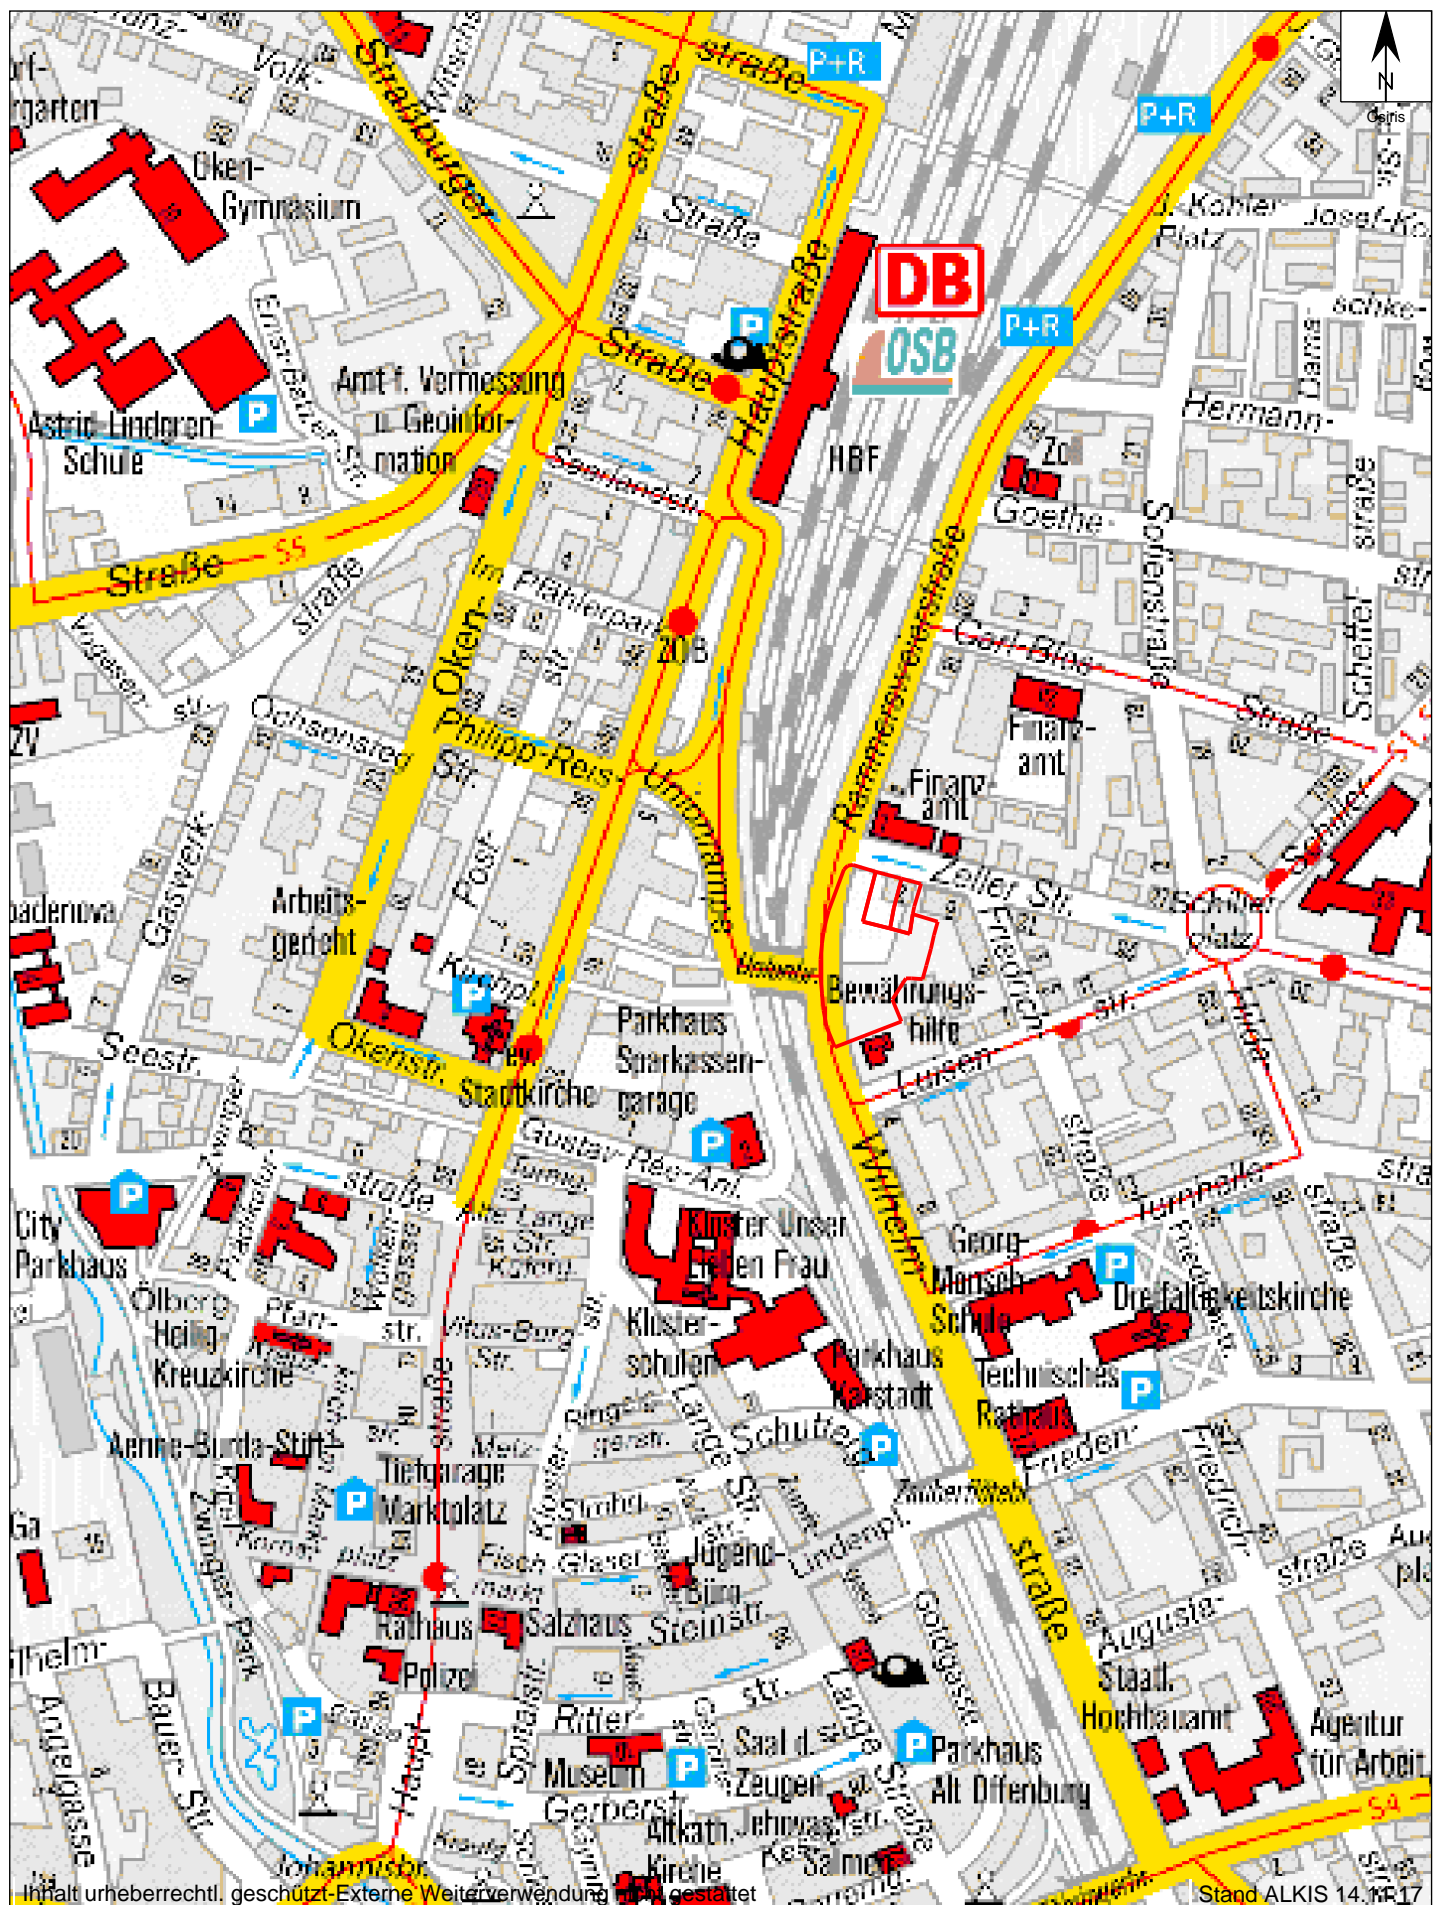





# Lageplan / Freiflächengestaltungsplan 1. BA bis 3. BA



- |   |   |
|---|---|
|  | Baum Bestand                            |
|  | Neupflanzung                            |
| L.s.  | 6x Liquidambar styraciflua 'Worplesdon' |
| Q.p.  | 3x Quercus palustris                    |
| P.a.  | 3x Prunus avium 'Plena'                 |
| F.a.  | 3x Fraxinus angustifolia 'Raywood'      |

DA4L G+004.2-00		LAGEPLAN	
Index	Datum	Änderung	
A	26.02.18	Historische Zufahrt wird wiederhergestellt; Sitzesystem, Taudreflekt an Stützmauer, Wegbeleuchtung ergänzt; optionaler Fahrennasten, Sitzesysteme an Böschung fallen weg; Bestandsung wird nicht erhalten.	
OK FFB EG = 161,90m		Planung: AG FREIRAUM Landschaftsarchitekten PartGmbB Poststraße 2 79598 Freiburg Tel: 0761 590071 00 Fax: 0761 590071 30 E-Mail: info@ag-freiraum.de	
Projekt Nr.			
			
Projekt Nr. 000468220000000001 SAP-NE SAP-Obj. Nr. 052012 Natter GbR, Nr.		Bauherr Vermögen und Bau Baden-Württemberg Amt Karlsruhe Engesserstraße 1 76131 Karlsruhe Fax +49 (0) 721/938-0 E-Mail: poststelle.amt.karlsruhe@bwl.de	
Maßstab DA4L G+00 4:200 dwg Datename XREF		Projekt Finanzamt Offenburg Zeller Straße 2 76554 Offenburg Maßnahme E-nat/Bau Vorentwurf Freianlagen	
Planidentifizierung DA4L G+00 4:200 Modifiziert 16.02.2018		Planbezeichnung FREIFLÄCHENGESTALTUNGSLAN	
<b>1:200</b> Plangröße in mm <b>841x841</b> Verfüllt am		<b>G+00</b> G+00 Gezeichnet Jorbert d/5b/1h Plan gesehen (Leiter des Amtes/ Abteilungs-	



# Lageplan / Freiflächengestaltungsplan 1. BA

[illegible]

OK FFB EG = 161,90m Projekt Nr.	Planung AG FREIRAUM Landschaftsarchitekten PartGmbH Poststraße 2 79098 Freiburg Tel: 0761 590071 00 Fax: 0761 590071 30 E-Mail: <a href="mailto:info@ag-freiraum.de">info@ag-freiraum.de</a>
------------------------------------	--



Projekt Nr. <b>000468220000000001</b> SAP-Ver. SAP-Cab. Nr. Überwachte <b>082012</b> Nutzer Gb. Nr.	Bauser: Vermögen und Bau Baden – Württemberg Amt Karlsruhe Engesserstraße 1 76131 Karlsruhe Tel. +49 (0) 721/926-0 Fax +49 (0) 721/577 E-Mail: poststelle@amt-baden-wuerttemberg.de Projekt: Finanzamt Offenburg Zeller Straße 2 77654 Offenburg Maßnahme: Ersatzbau 1.Baubeschnitt Freianlagen mit Parkplätzen Parkbeschilderung <b>FREILÄCHENGESTALTUNGSPLAN</b>
Datumsform <b>DAL 1+00 4.1-00.dwg</b> Datumsform: XREF Layer/Anlage/Präfix <b>1+00 4.1-00</b> Datum: <b>16.02.2018</b> Modifiziert	Projekt: <b>1+00 4.1-00</b> Gezeichnet: Jh Geprüft: Jh Plan: gesehen Leiter des Amtes/ Abteilungs:
Plangröße: in mm <b>841x5841</b> Verfügt am:	Gezeichnet: Jh Geprüft: Jh Plan: gesehen Leiter des Amtes/ Abteilungs:



## Fassadengestaltung für den auskragenden Gebäudeteil im Norden - Variante 1






## Fassadengestaltung für den auskragenden Gebäudeteil im Norden - Variante 2





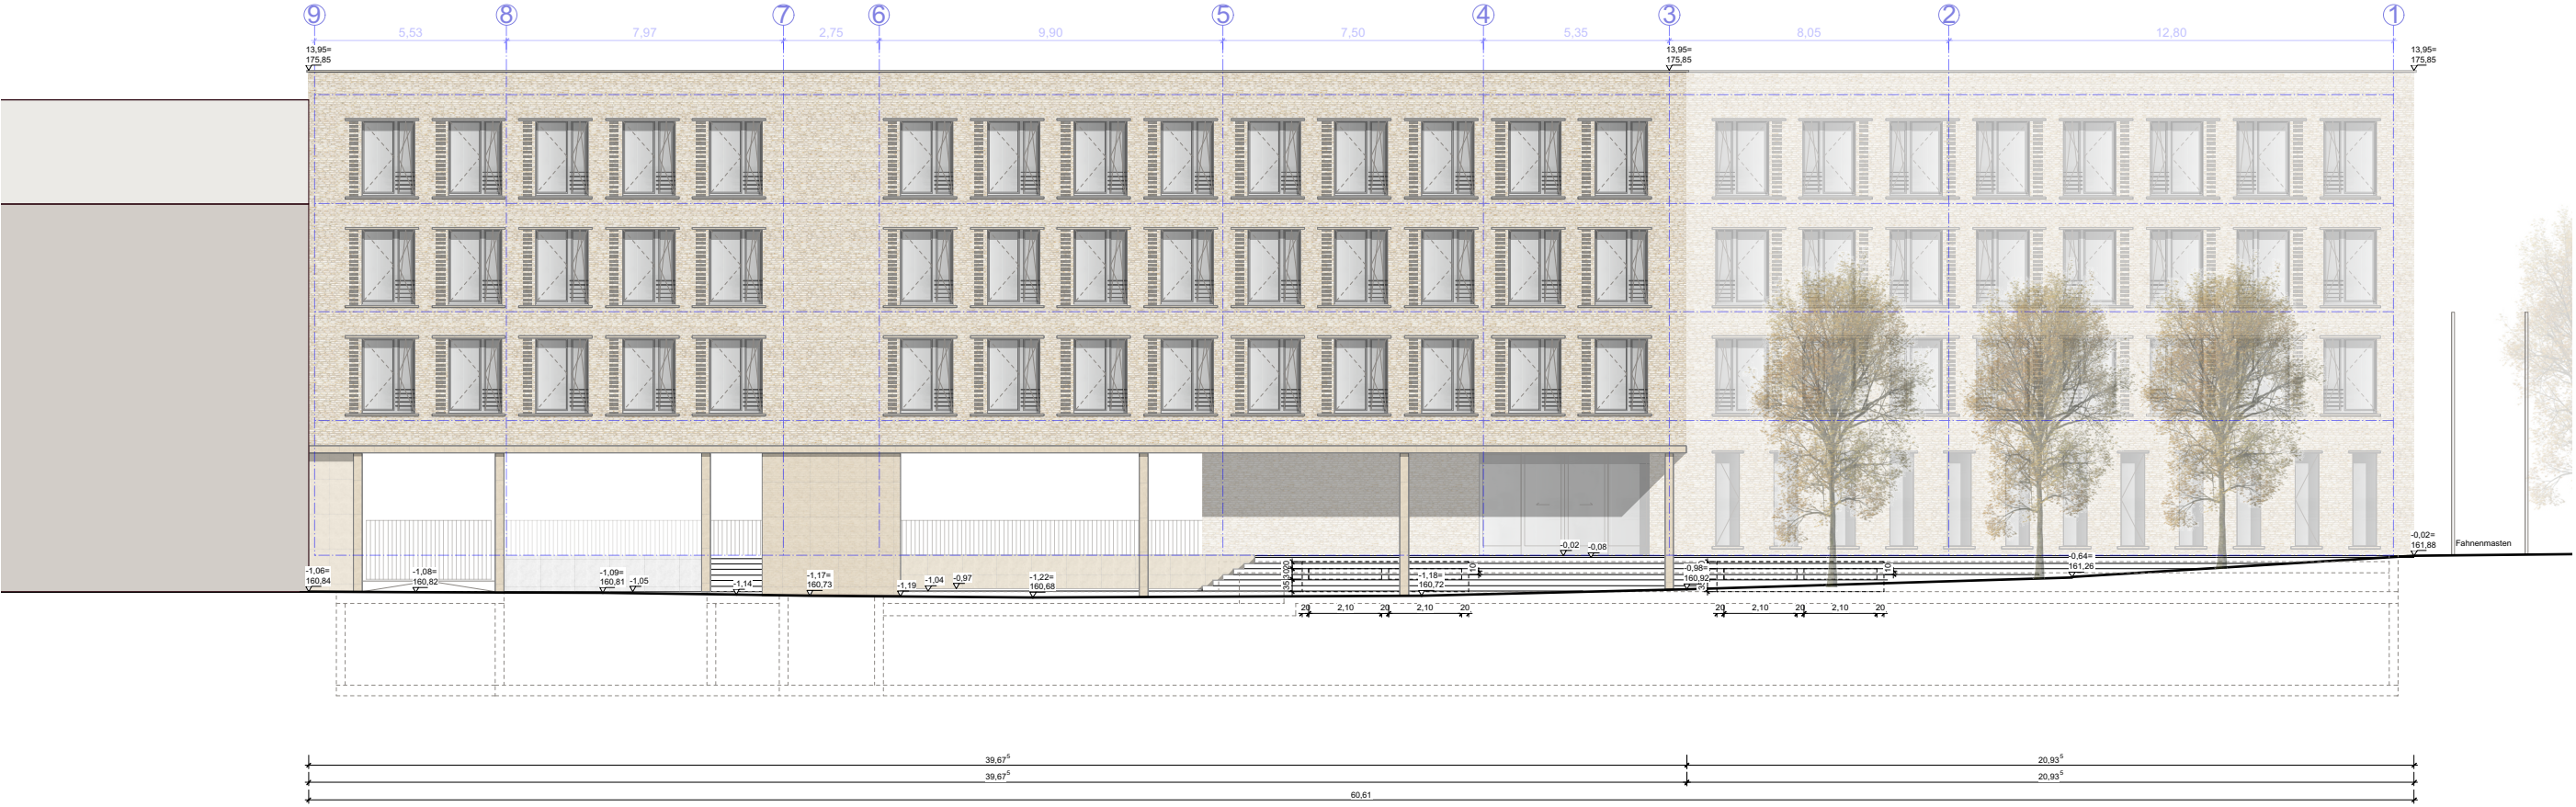

Ansicht Nord



Ansicht West




 <b>OK FFB EG = ±0,00</b> <b>OK FFB EG = 161,90m</b>			
Projekt Nr. <b>0004682200000001</b>		Planung <b>Harter + Kanzler</b> <b>Freie Architekten</b> <b>Part GmbH</b> <b>Gretherstraße 8</b> <b>79098 Freiburg</b> Tel: 0761 150669-0 Fax: 0761 150669-30 E-Mail: fa-og@harter-kanzler.de	
SAP-WE SAP-Geb Nr.		Bauherr <b>Vermögen und Bau Baden-Württemberg</b> <b>Amt Karlsruhe</b> <b>Engesserstraße 1</b> <b>76131 Karlsruhe</b> Tel: +49 (0) 721/926-0 Fax: +49 (0) 721/577 E-Mail: poststelle.amt.ka@vbv.bwl.de	
Dienststelle <b>082012</b>		Projekt <b>Finanzamt Offenburg</b> <b>Zeller Straße 2</b> <b>77654 Offenburg</b>	
Nutzer Geb. Nr.		Maßnahme <b>Ersatzbau 1.Bauabschnitt</b>	
Dateiname <b>A-4A 1NW- 400 .dwg</b>		Planbezeichnung <b>Genehmigungsplanung</b>	
Dateiname XREF		<b>Ansicht Nord West 1NW- 400</b>	
Layoutname/Plancode <b>A-4A 1NW- 400</b>		Gezeichnet <b>H + K</b>	
Plandatum <b>26.02.2018</b>		Leiter des Amtes/Abteilungs.	
Maßstab <b>1:200</b>		Unterschrift	
Plangröße in mm <b>594 x 420 mm</b>		Unterschrift	
Verfilmt am		Unterschrift	
Bearbeiter <b>Herr Engler</b>		Unterschrift	






Ansicht Süd

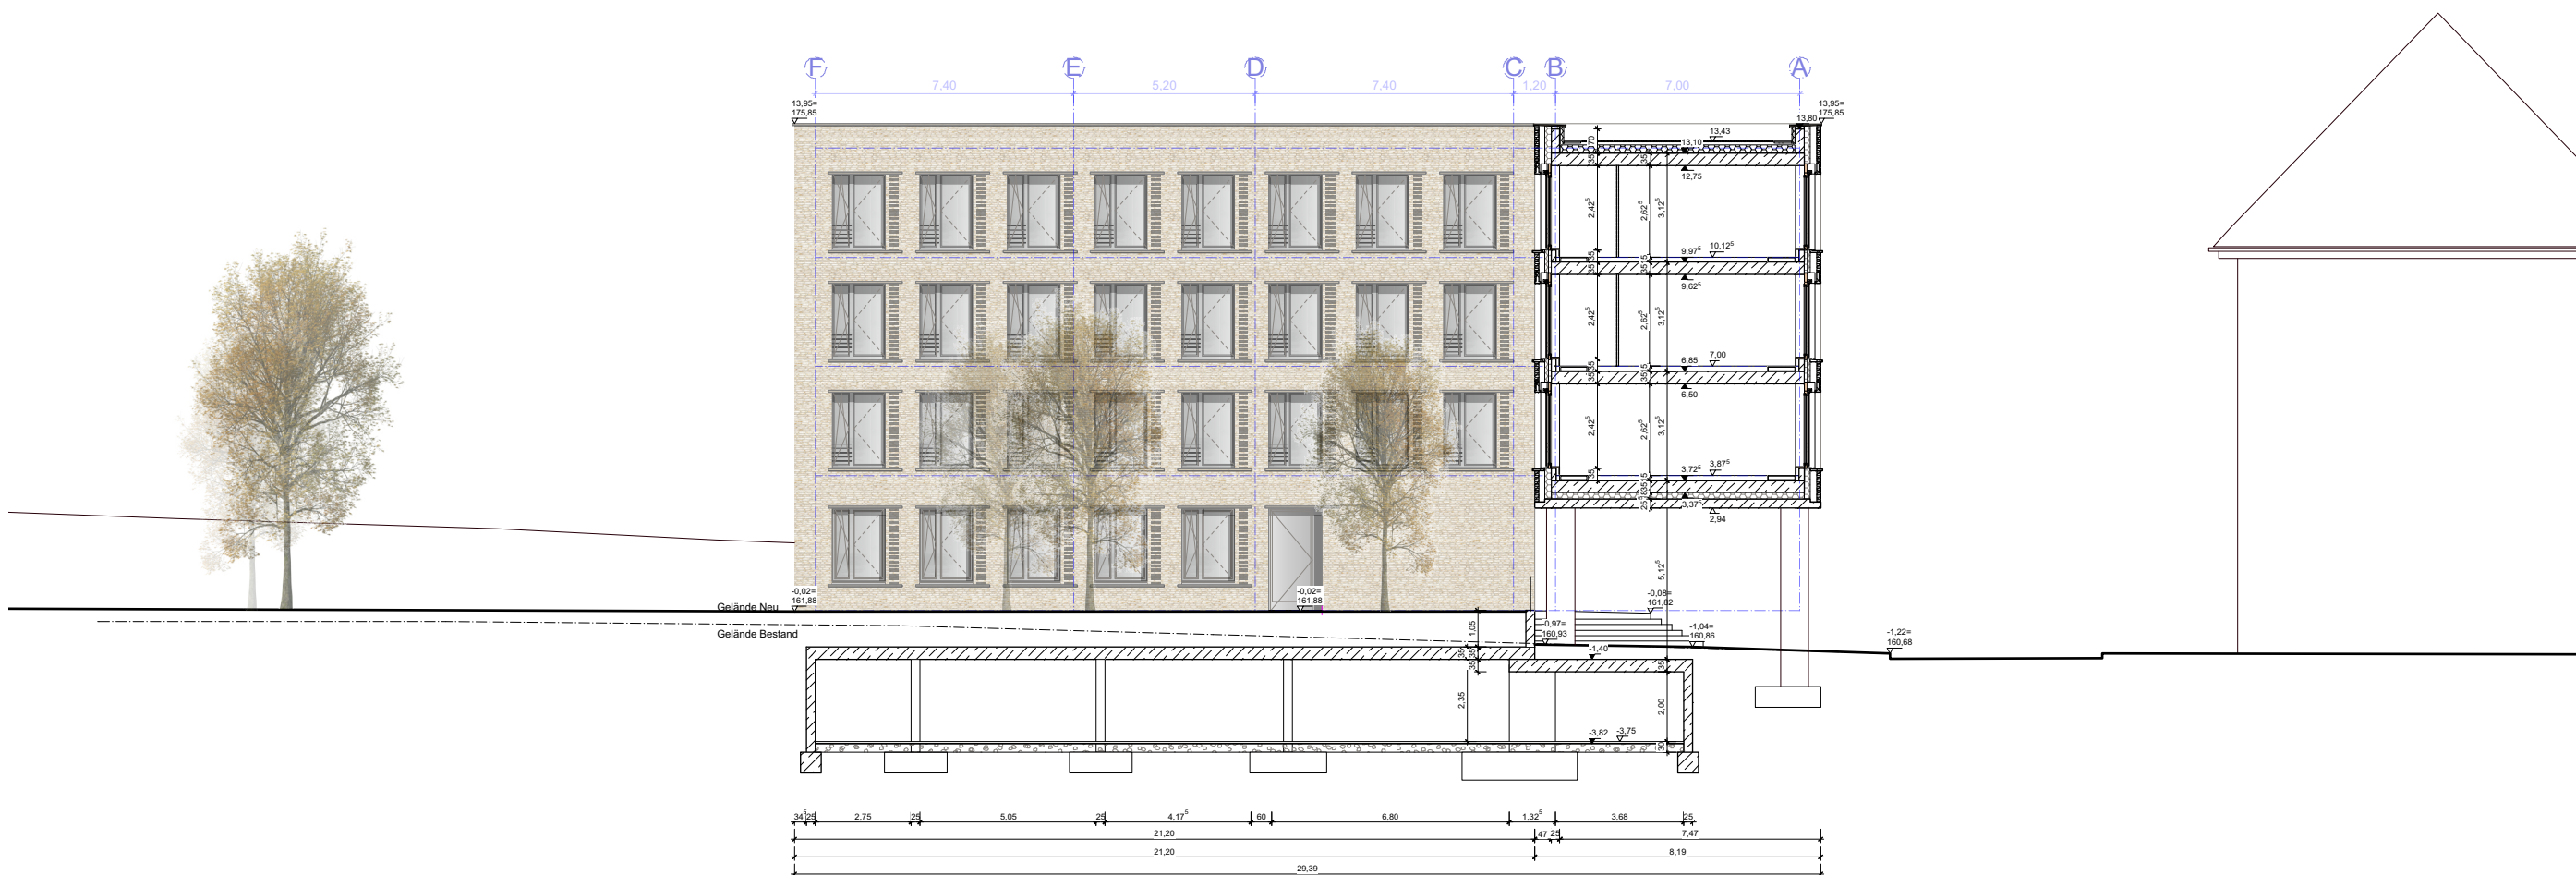


Ansicht Ost

			
<div><p><b>OK FFB EG = ±0,00</b> <b>OK FFB EG = 161,90m</b></p></div> <div>Höhe</div> <div>Projekt Nr. <b>0004682200000001</b></div> <div>SAP-WE      SAP-Geb. Nr.</div> <div>Dienststelle <b>082012</b></div> <div>Nutzer Geb. Nr.</div>		<div>Planung</div> <div><b>Harter + Kanzler</b> <b>Freie Architekten</b> <b>Part GmbH</b> <b>Gretherstraße 8</b> <b>79098 Freiburg</b> Tel: 0761 150669-0 Fax: 0761 150669-30 E-Mail: fa-og@harter-kanzler.de</div> <div>Unterschrift</div>	
<div>Dateiname <b>A-4A ISO 400</b> .dwg</div> <div>Dateiname XREF</div>		<div>Bauherr</div> <div><b>Vermögen und Bau Baden-Württemberg</b> <b>Amt Karlsruhe</b> <b>Engesserstraße 1</b> <b>76131 Karlsruhe</b> Tel: +49 (0) 721/926-0 Fax: +49 (0) 721/577 E-Mail: poststelle.amt.ka@vbv.bwl.de</div>	
<div>Layoutname/Plancode <b>A-4A ISO 400</b></div> <div>Plandatum <b>26.02.2018</b></div> <div>Maßstab <b>1:200</b></div>		<div>Projekt</div> <div><b>Finanzamt Offenburg</b> <b>Zeller Straße 2</b> <b>77654 Offenburg</b></div>	
<div>Pfandatum <b>26.02.2018</b></div> <div>Maßstab</div>		<div>Maßnahme</div> <div><b>Ersatzbau 1.Bauabschnitt</b></div>	
<div>Pfandatum <b>26.02.2018</b></div> <div>Maßstab</div>		<div>Planbezeichnung</div> <div><b>Genehmigungsplanung</b></div>	
<div>Pfandatum <b>26.02.2018</b></div> <div>Maßstab</div>		<div>Ansicht Süd + Ost</div> <div><b>ISO 400</b></div>	
<div>Pfandatum <b>26.02.2018</b></div> <div>Maßstab</div>		<div>Ansicht Süd + Ost</div> <div><b>ISO 400</b></div>	
<div>Pfandatum <b>26.02.2018</b></div> <div>Maßstab</div>		<div>Ansicht Süd +</div>	




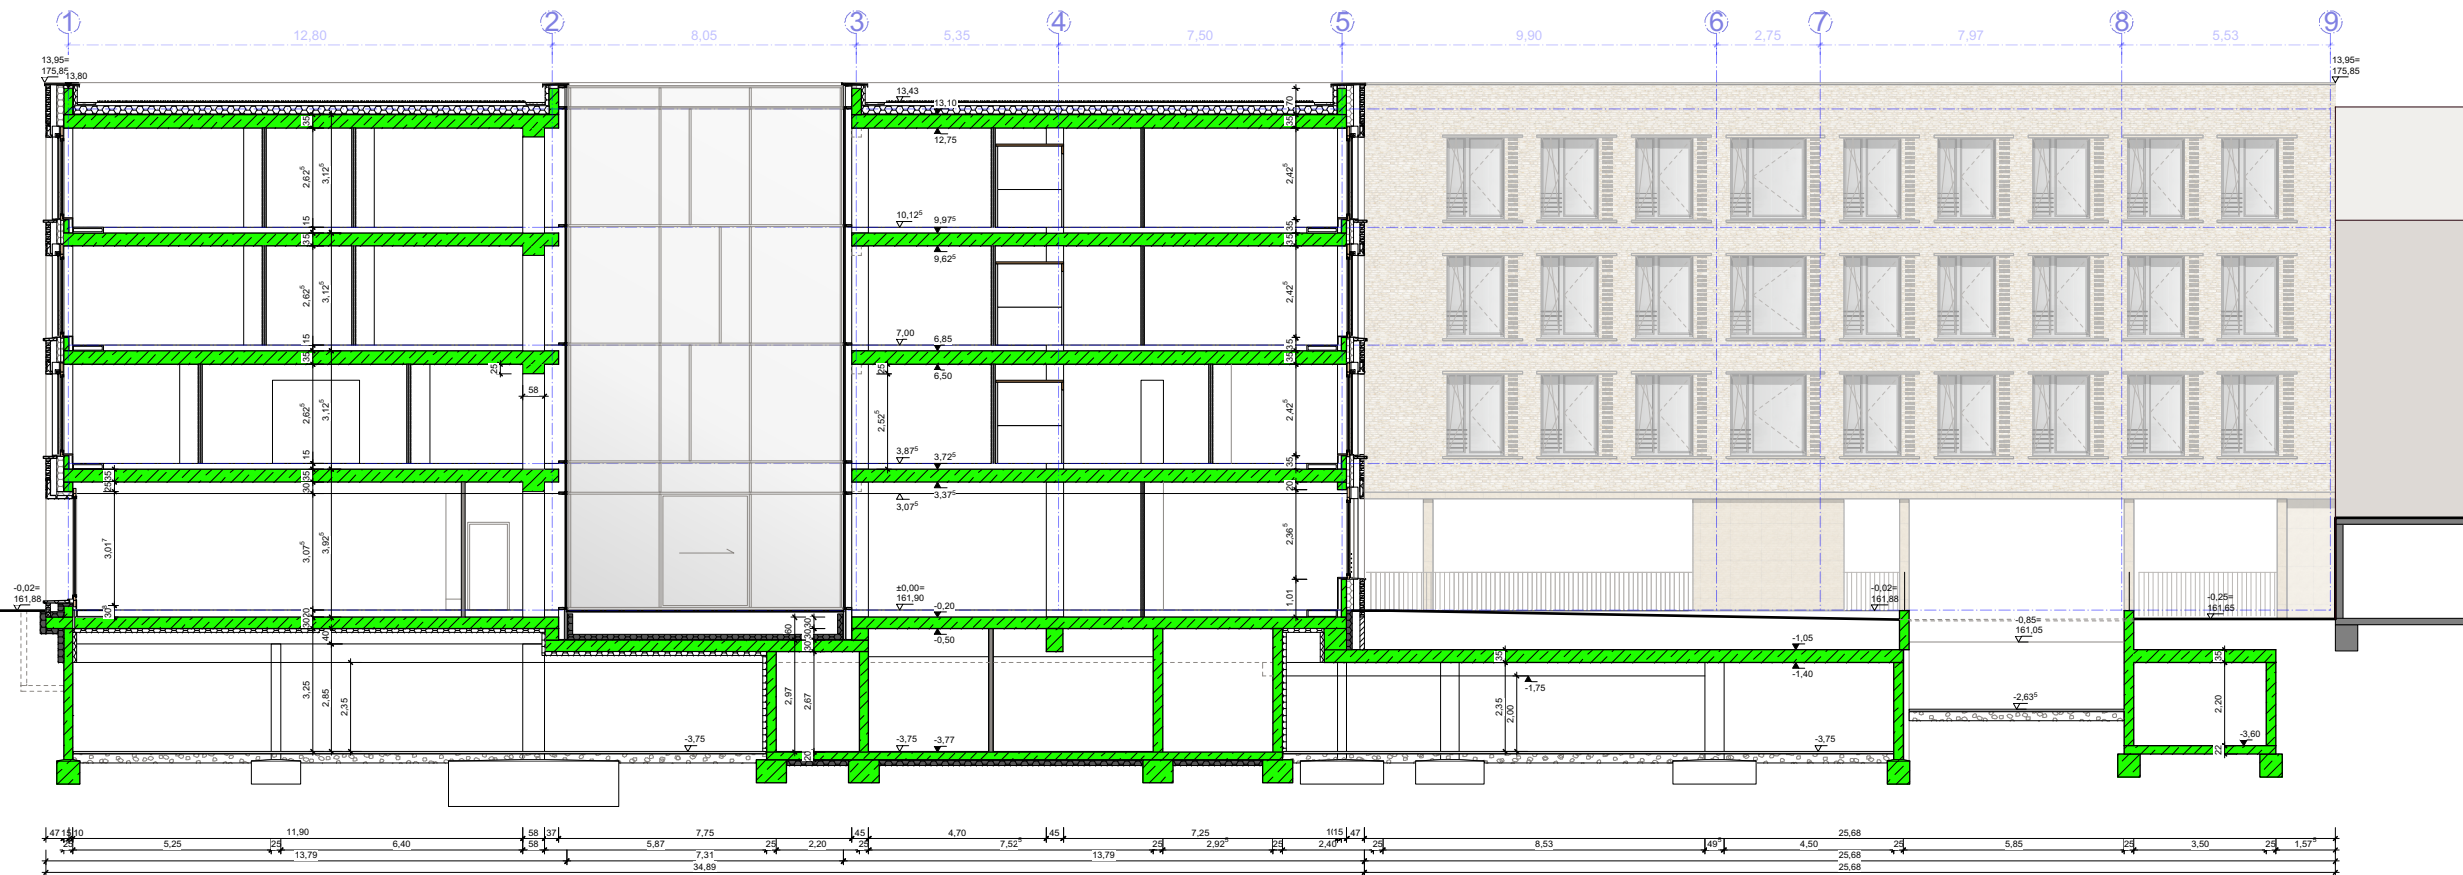

Schnitt D-D

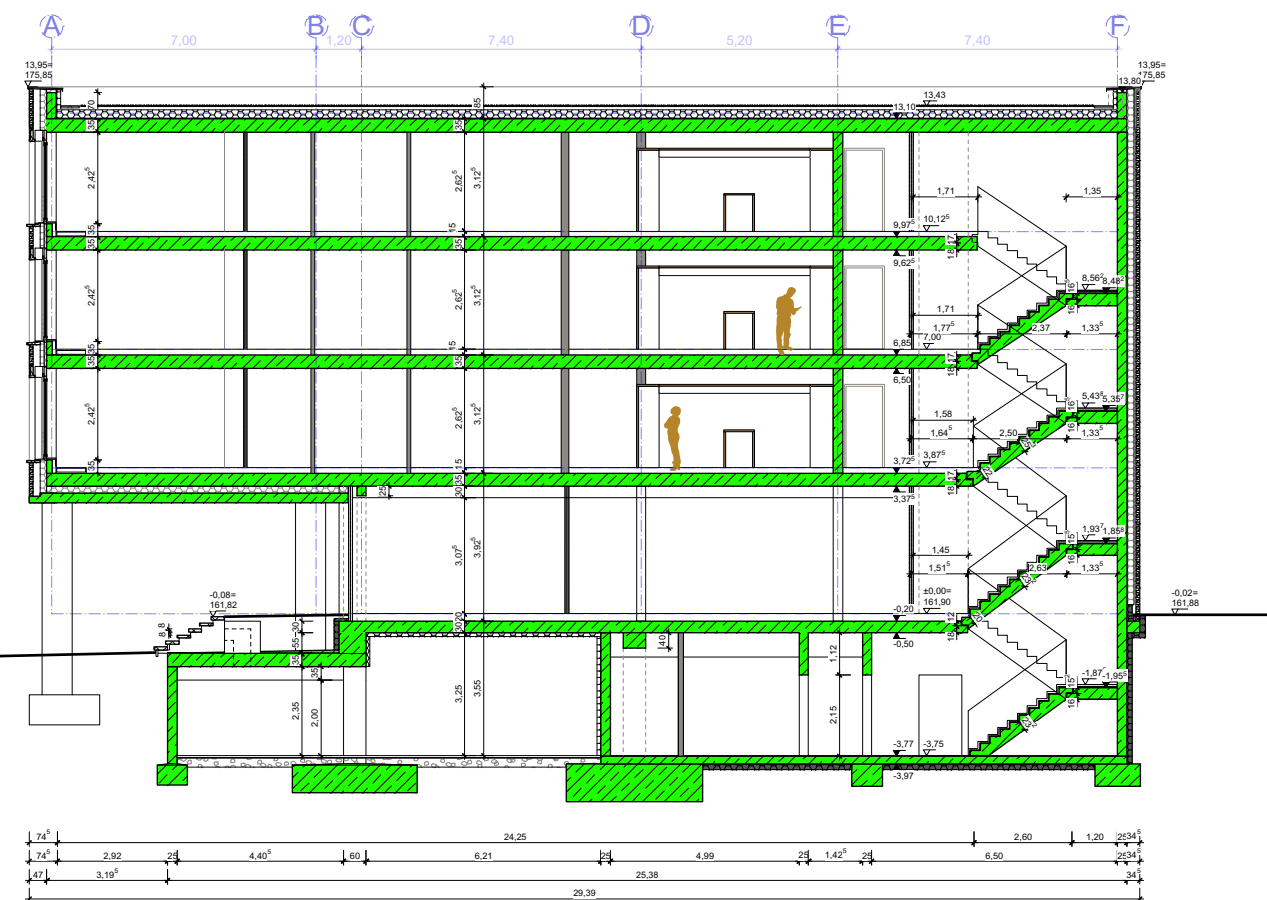


Schnitt 4-4

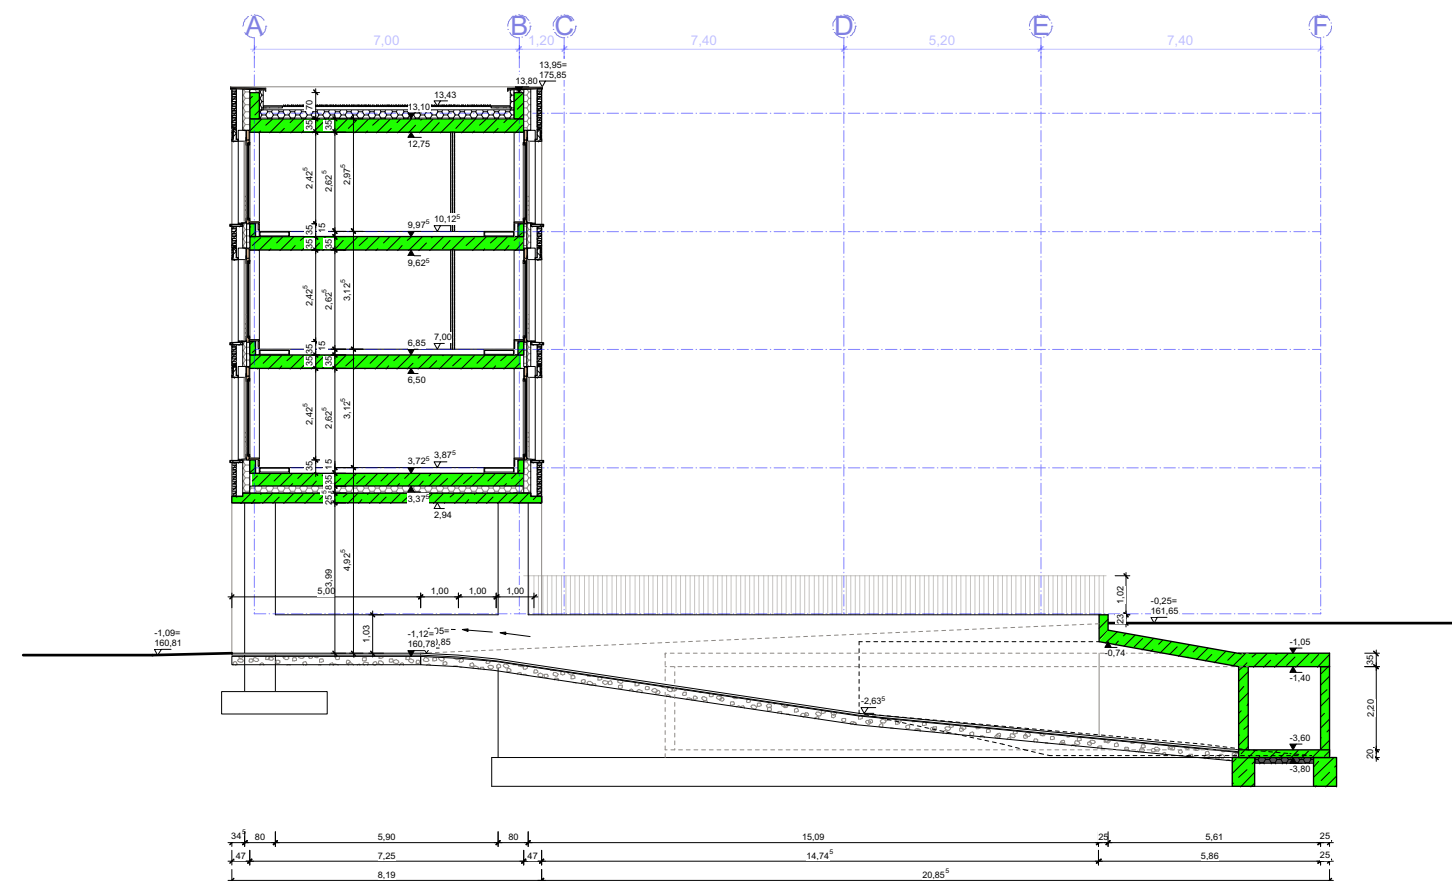


Schnitt 7-7

			
 <b>OK FFB EG = ±0,00</b> <b>OK FFB EG = 161,90m</b>		Planung <b>Harter + Kanzler</b> <b>Freie Architekten</b> <b>Part GmbH</b> <b>Gretherstraße 8</b> <b>79098 Freiburg</b> Tel: 0761 150669-0 Fax: 0761 150669-30 E-Mail: fa-og@harter-kanzler.de	
		Bauherr <b>Vermögen und Bau Baden-Württemberg</b> <b>Amt Karlsruhe</b> <b>Engesserstraße 1</b> <b>76131 Karlsruhe</b> Tel: +49 (0) 721/926-0 Fax: +49 (0) 721/577 E-Mail: poststelle.amt.ka@vbv.bwl.de	
Projekt Nr. <b>0004682200000001</b> SAP-WE SAP-Geb Nr. Dienststelle <b>082012</b> Nutzer Geb. Nr.		Projekt <b>Finanzamt Offenburg</b> <b>Zeller Straße 2</b> <b>77654 Offenburg</b> Maßnahme <b>Ersatzbau 1.Bauabschnitt</b>	
Dateiname <b>A-4S 1D;4;7 400 .dwg</b> Dateiname XREF Layoutname/Plancode <b>A-4S 1D;4;7 400</b> Plandatum <b>26.02.2018</b> Maßstab <b>1:200</b>		Planbezeichnung <b>Genehmigungsplanung</b> Schnitte DD, 44, 77 <b>1D;4;7 400</b>	
Plangröße in mm <b>594 x 420 mm</b> Verfilmt am		Gezeichnet <b>H + K</b> Bearbeiter <b>Herr Engler</b>	Plan gesehen Unterschrift Leiter des Amtes/Abteilungs. Unterschrift





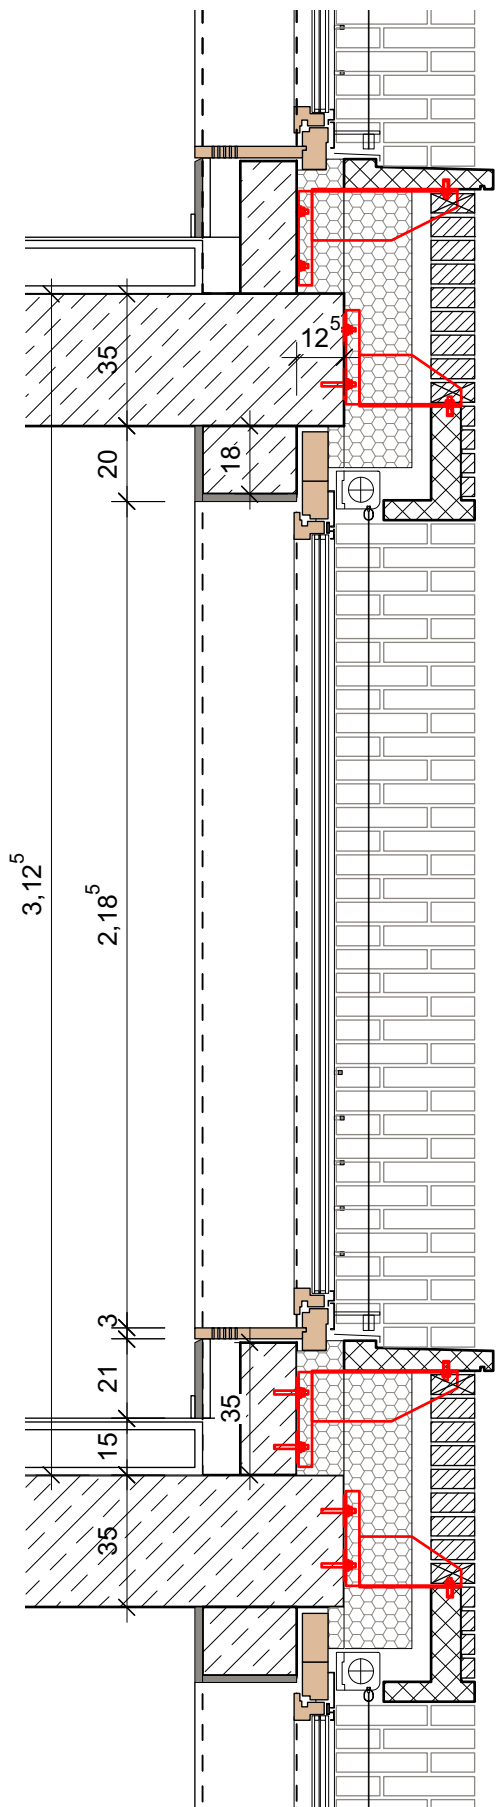

**Schnitt** | M 1:20

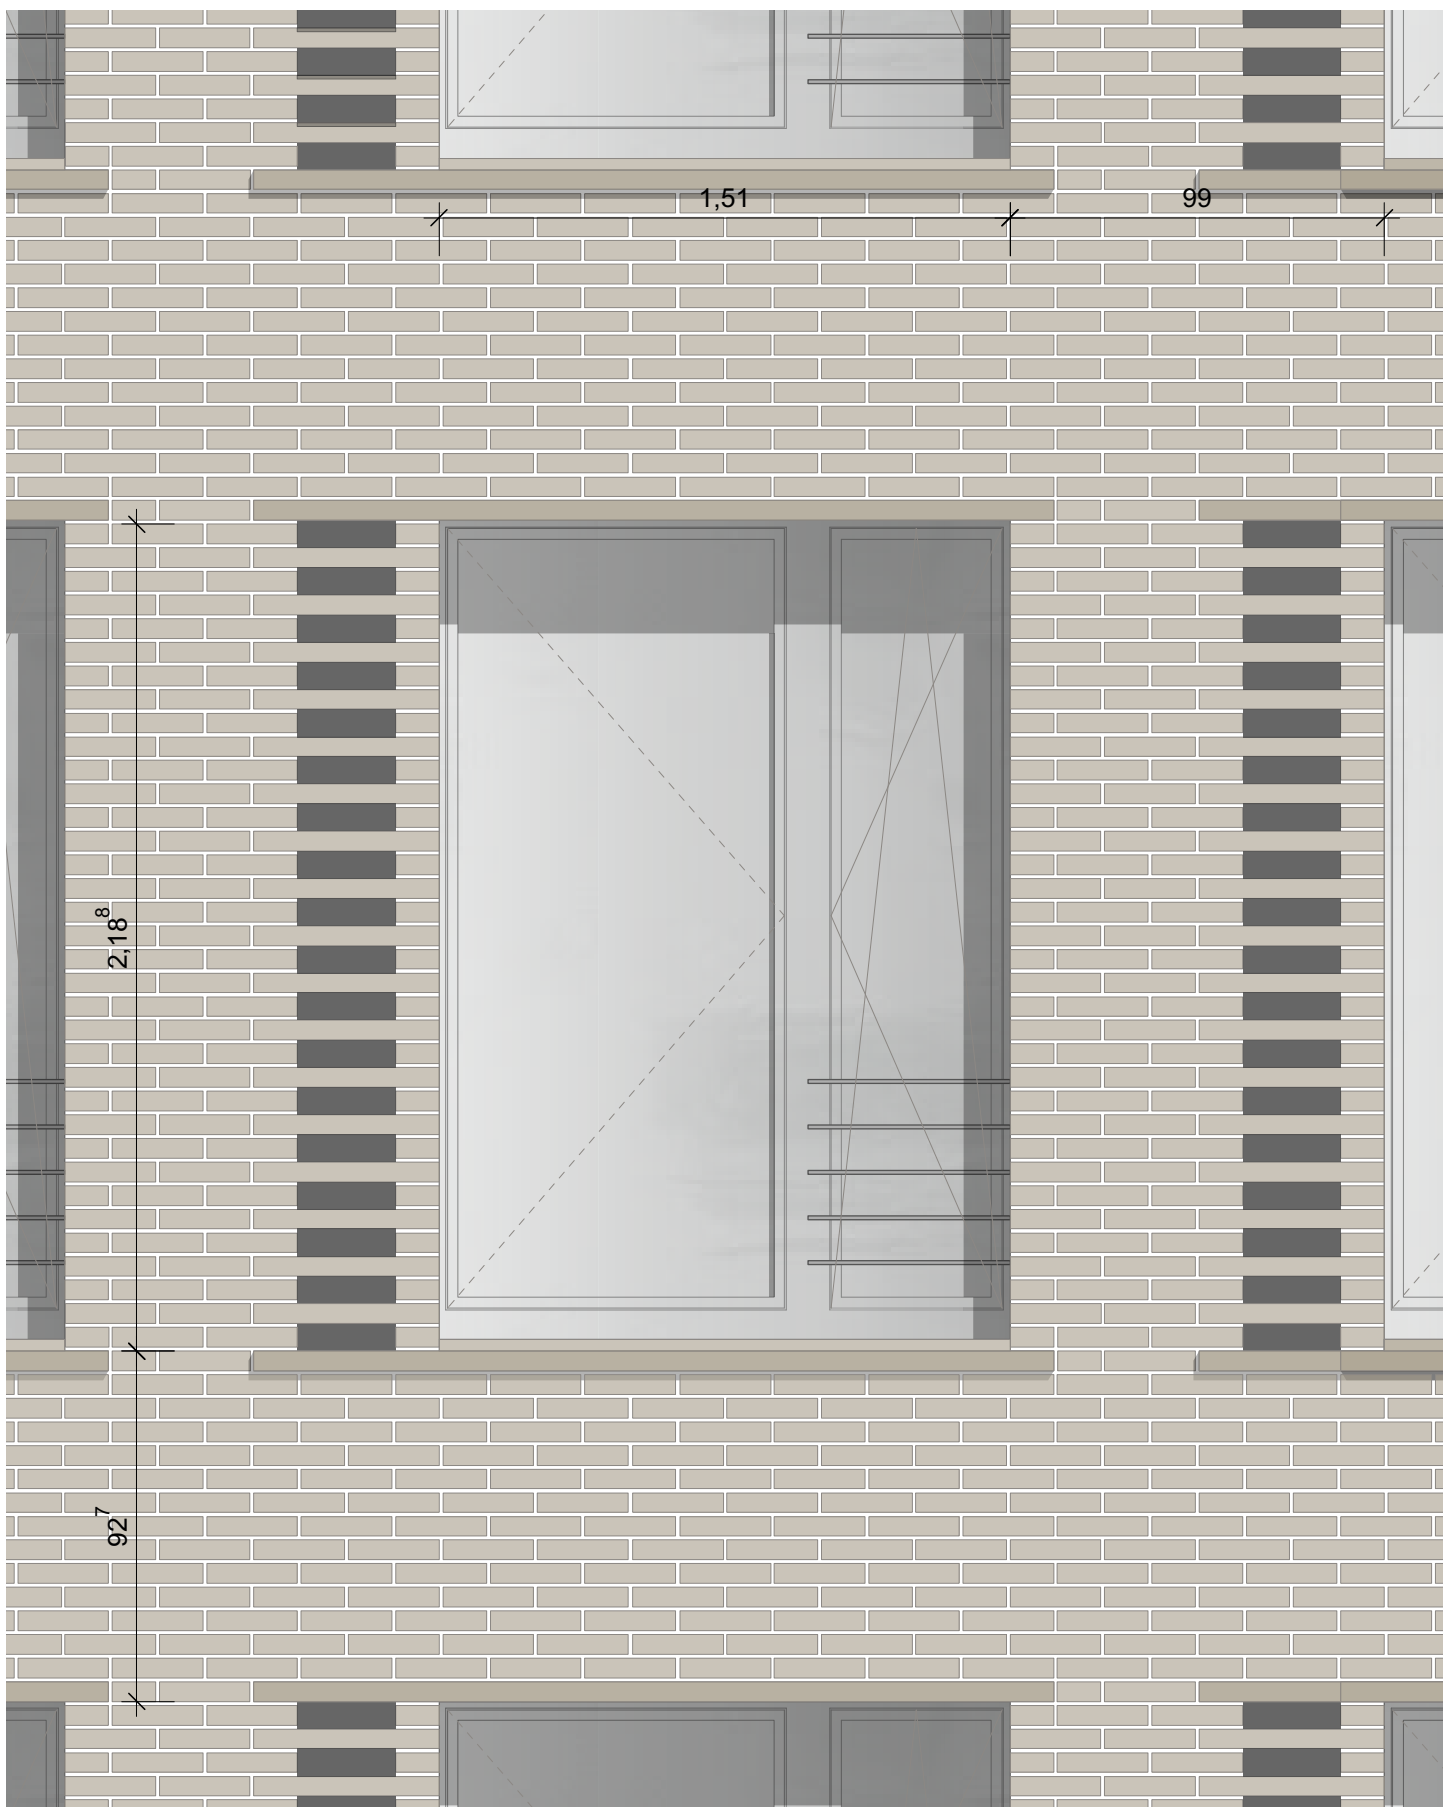


**Ansicht** | M 1:20

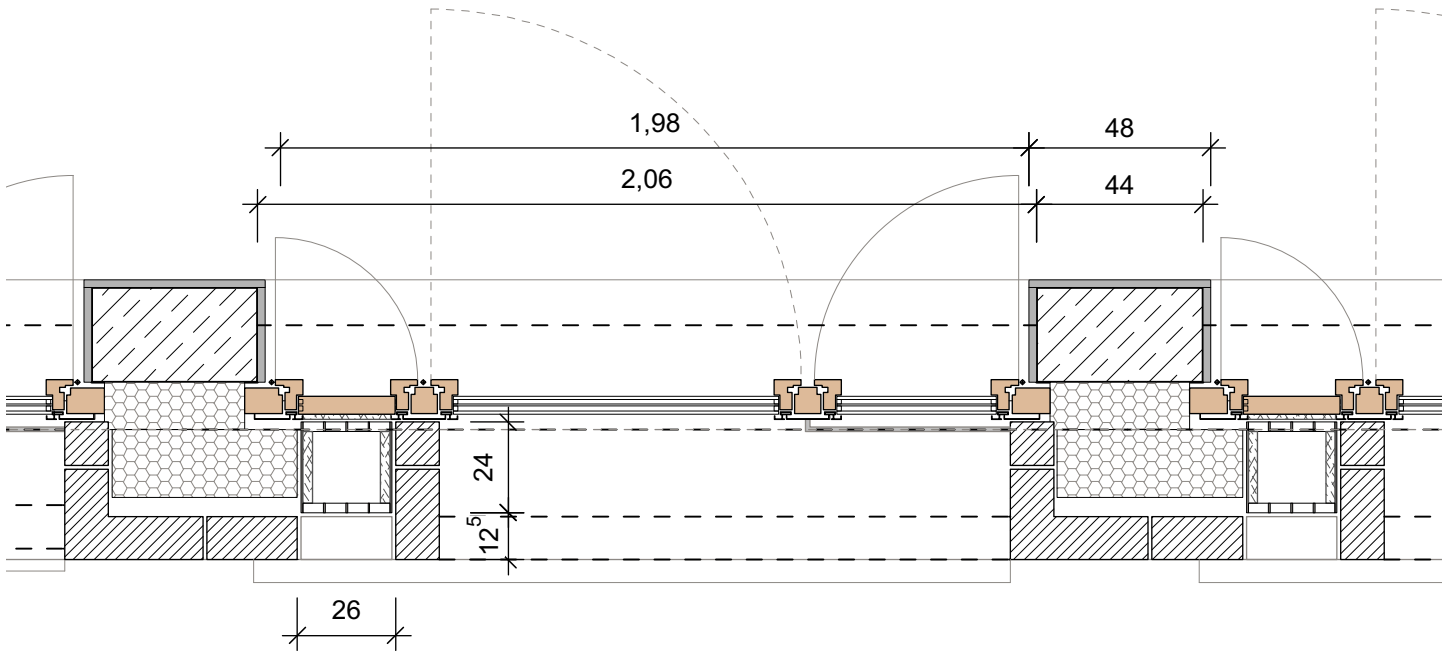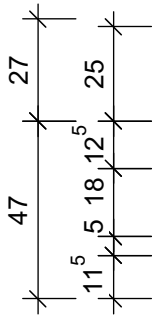

**Grundriss** | M 1:20



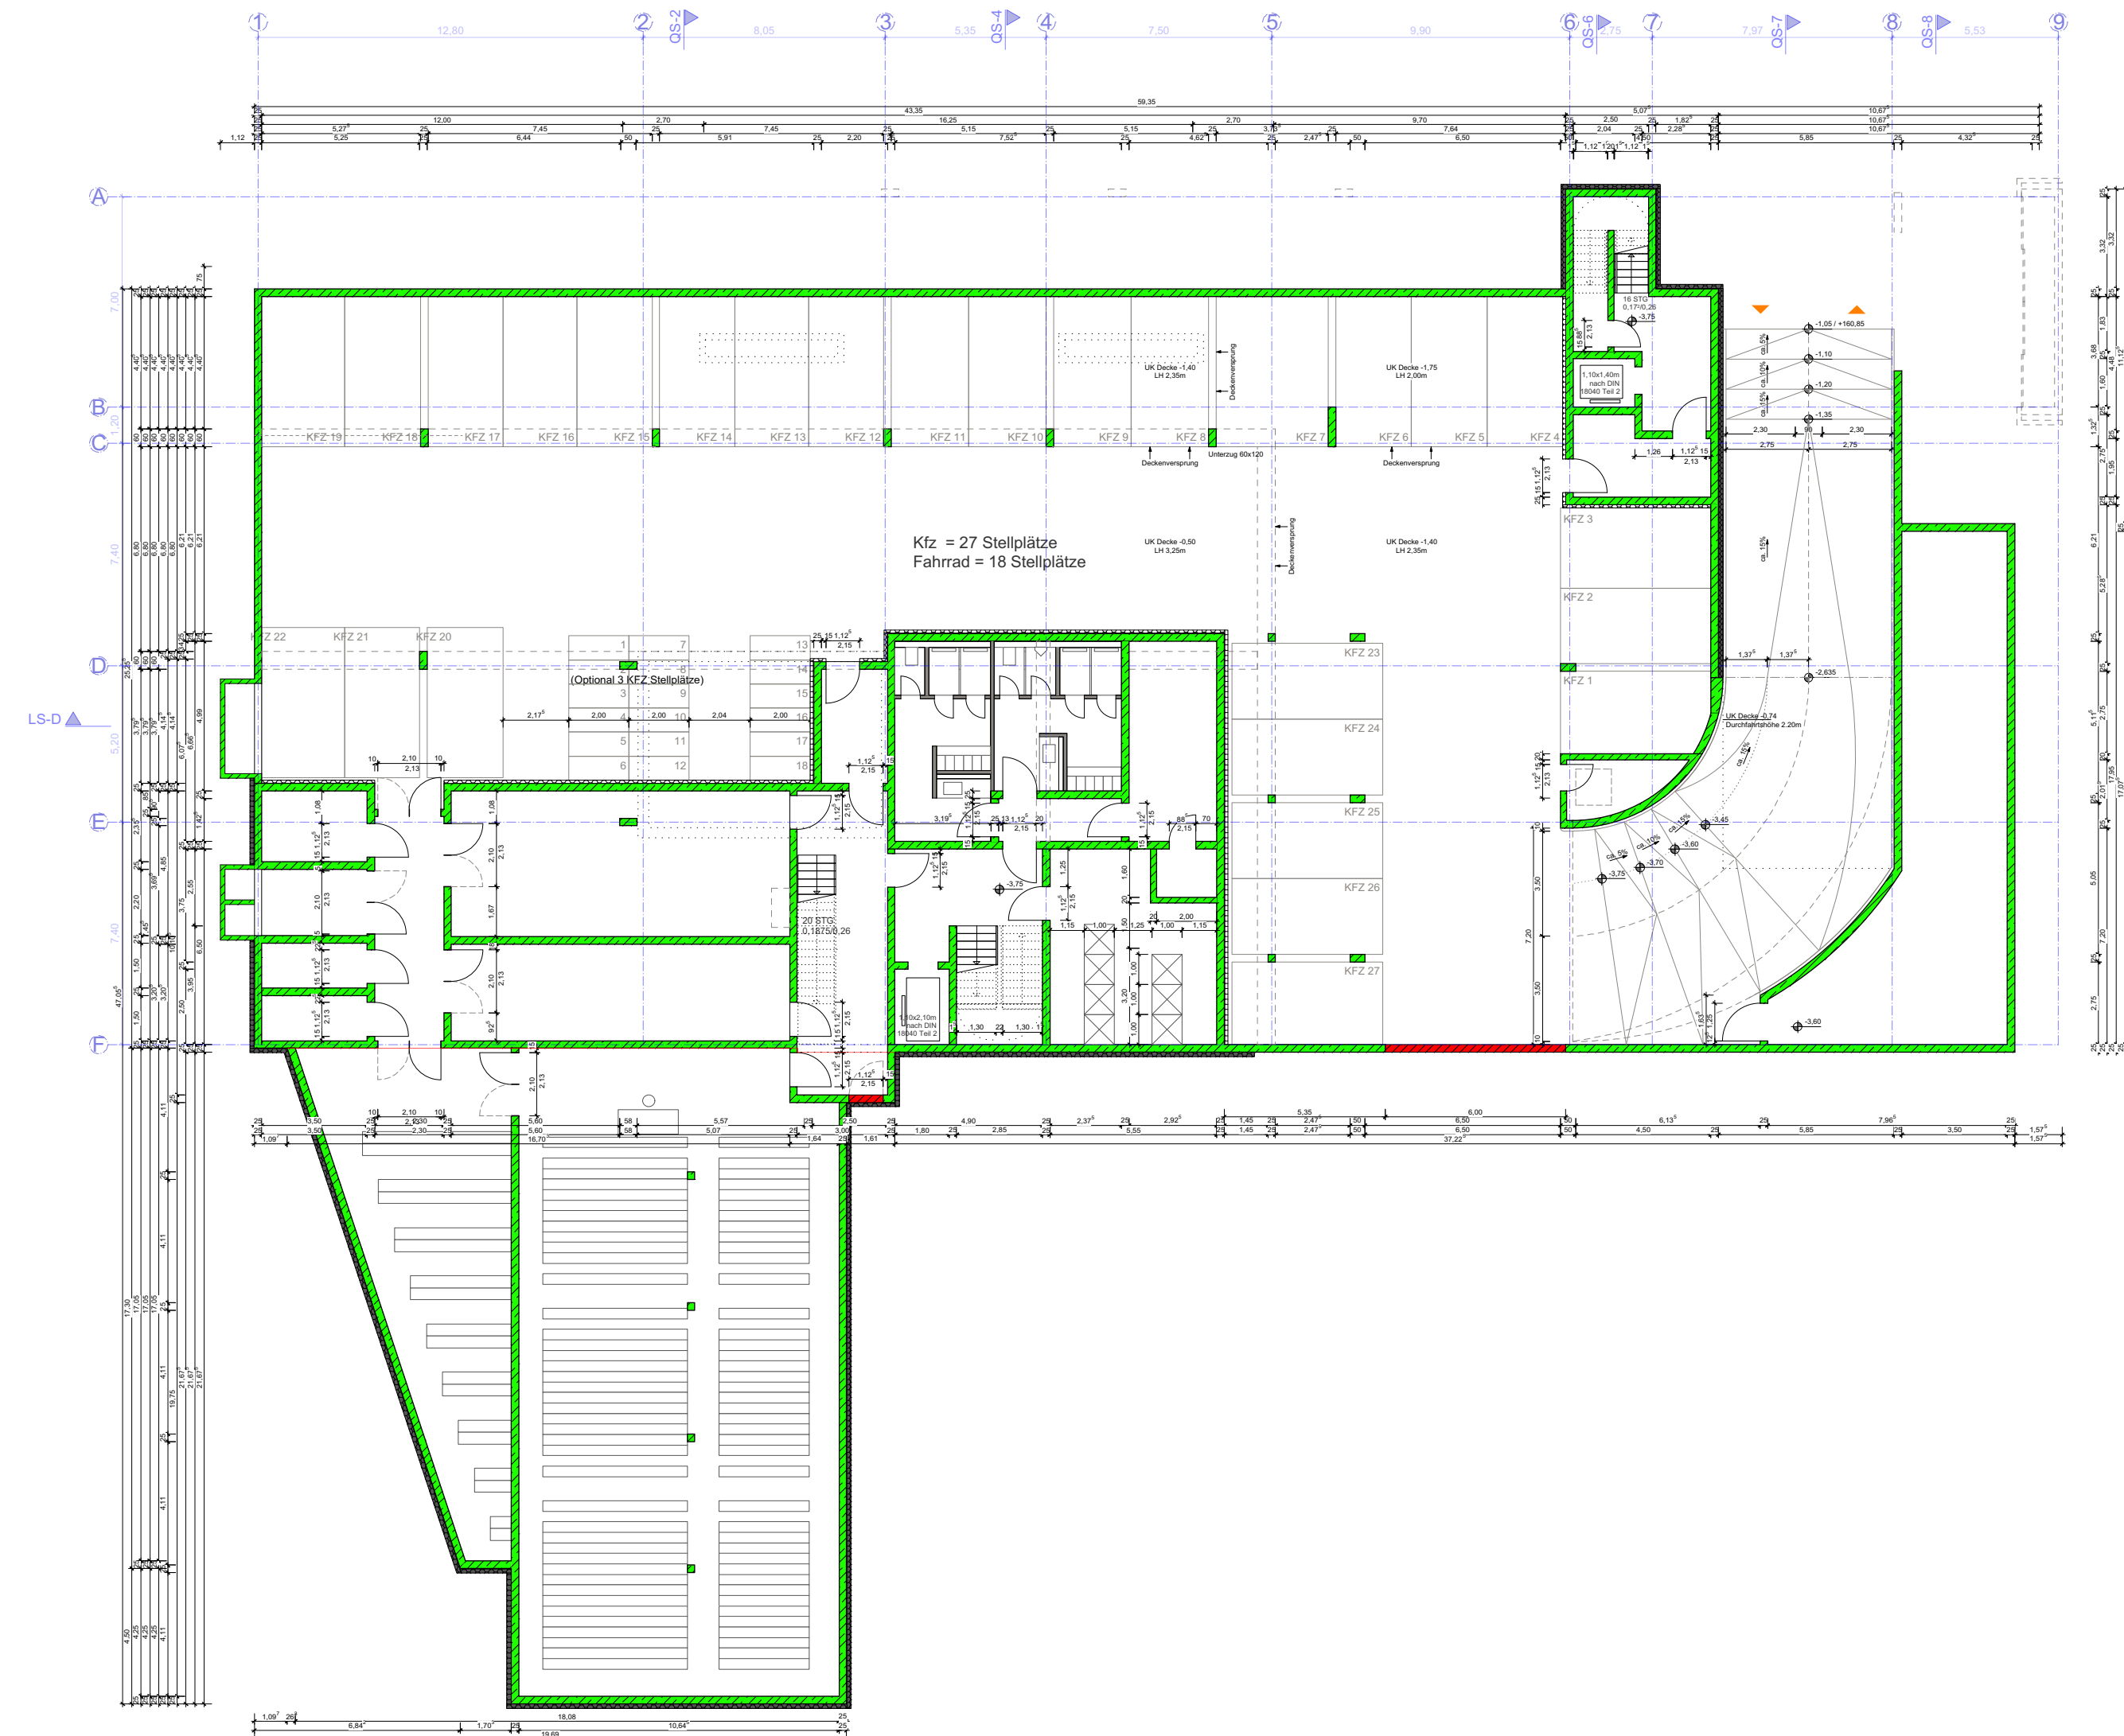


Untergeschoss




 <b>OK FFB EG = ±0,00</b> <b>OK FFB EG = 161,90m</b>		<p>Planung <b>Harter + Kanzler</b> <b>Freie Architekten</b> <b>Part GmbH</b> Gretherstraße 8 79098 Freiburg Tel: 0761 150669-0 Fax: 0761 150669-30 E-Mail: fa-og@harter-kanzler.de</p> <p>Unterschrift _____</p>	
Projekt Nr. <b>0004682200000001</b>		Bauherr <b>Vermögen und Bau Baden-Württemberg</b> <b>Amt Karlsruhe</b> <b>Engesserstraße 1</b> <b>76131 Karlsruhe</b> Tel: +49 (0) 721/926-0 Fax: +49 (0) 721/577 E-Mail: poststelle.amt.ka@vbv.bwl.de	
SAP-WE SAP-Geb Nr.		Projekt <b>Finanzamt Offenburg</b> <b>Zeller Straße 2</b> <b>77654 Offenburg</b>	
Dienststelle <b>082012</b>		Maßnahme <b>Ersatzbau 1.Bauabschnitt</b>	
Nutzer Geb. Nr.		Planbezeichnung <b>Genehmigungsplanung</b>	
Dateiname <b>A-4G 1-01 400 .dwg</b>		<b>1-01 400</b>	
Dateiname XREF		<b>Untergeschoss</b>	
Layoutname/Plancode <b>A-4G 1-01 400</b>		<b>1-01 400</b>	
Plandatum <b>26.02.2018</b>		<b>1-01 400</b>	
Maßstab <b>1:200</b>		<b>1-01 400</b>	
Plangröße in mm <b>594 x 420 mm</b>		Gezeichnet <b>H + K</b>	Leiter des Amtes/Abteilungs.
Verfilmt am		Bearbeiter <b>Herr Engler</b>	Unterschrift _____
		Unterschrift _____	Unterschrift _____



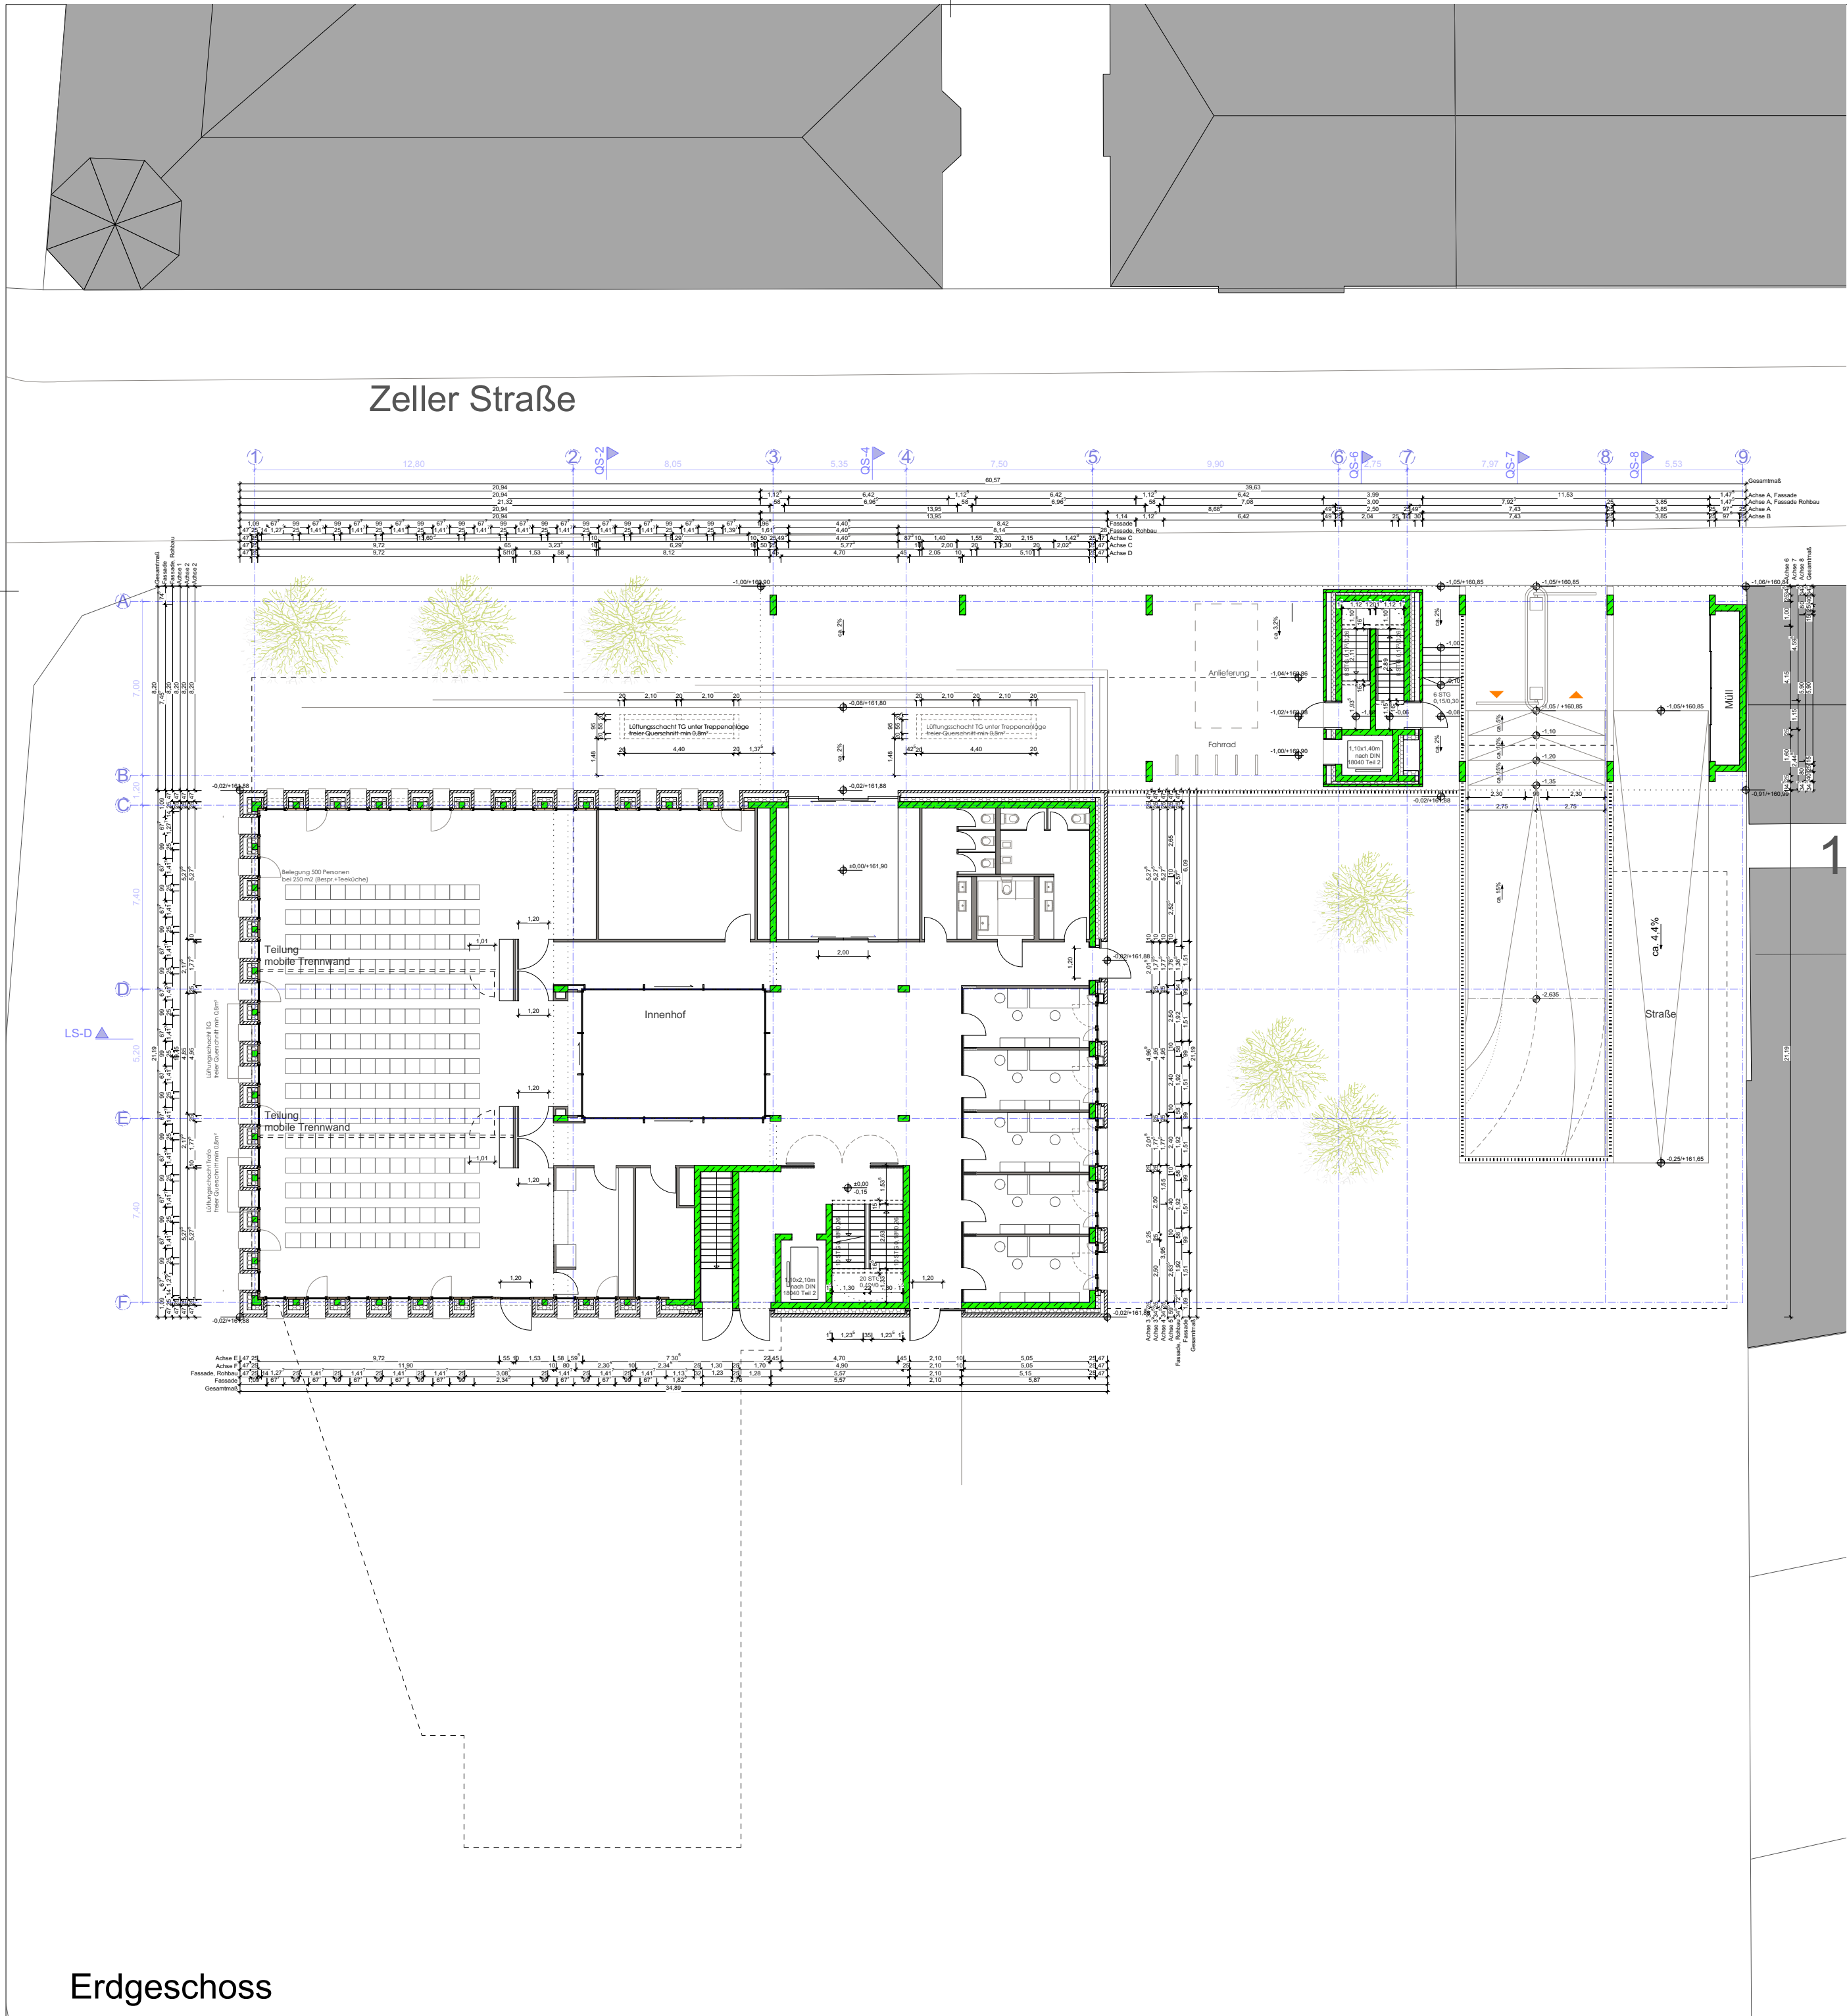


<div><div></div><div>OK FFB EG = ±0,00 OK FFB EG = 161,90m</div></div>				<div>Planung</div> <div>Harter + Kanzler Freie Architekten Part GmbH Gretherstraße 8 79098 Freiburg</div> <div>Tel: 0761 150669-0 Fax: 0761 150669-30 E-Mail: fa-og@harter-kanzler.de</div> <div>Unterschrift</div>		
<div>Projekt Nr. 0004682200000001</div> <div>SAP-WE SAP-Geb Nr.</div> <div>Dienststelle 082012</div> <div>Nutzer Geb. Nr.</div>				<div>Bauherr</div> <div>Vermögen und Bau Baden-Württemberg Amt Karlsruhe Engesserstraße 1 76131 Karlsruhe</div> <div>Tel: +49 (0) 721/926-0 Fax: +49 (0) 721/577 E-Mail: poststelle.amt.ka@vbv.bwl.de</div>		
<div>Dateiname A-4G 1+00 400 .dwg</div> <div>Dateiname XREF</div>				<div>Projekt</div> <div>Finanzamt Offenburg Zeller Straße 2 77654 Offenburg</div>		
<div>Layoutname/Plancode A-4G 1+00 400</div> <div>Plandatum 26.02.2018</div> <div>Maßstab 1:200</div>				<div>Maßnahme</div> <div>Ersatzbau 1.Bauabschnitt</div> <div>Planbezeichnung Genehmigungsplanung</div>		
<div>Plangröße in mm 594 x 420 mm</div> <div>Verfilmt am</div>				<div>Erdgeschoss</div> <div>1+00 400</div> <div>Gezeichnet H + K</div> <div>Bearbeiter Herr Engler</div> <div>Plan gesehen</div> <div>Unterschrift</div> <div>Leiter des Amtes/Abteilungs.</div> <div>Unterschrift</div>		



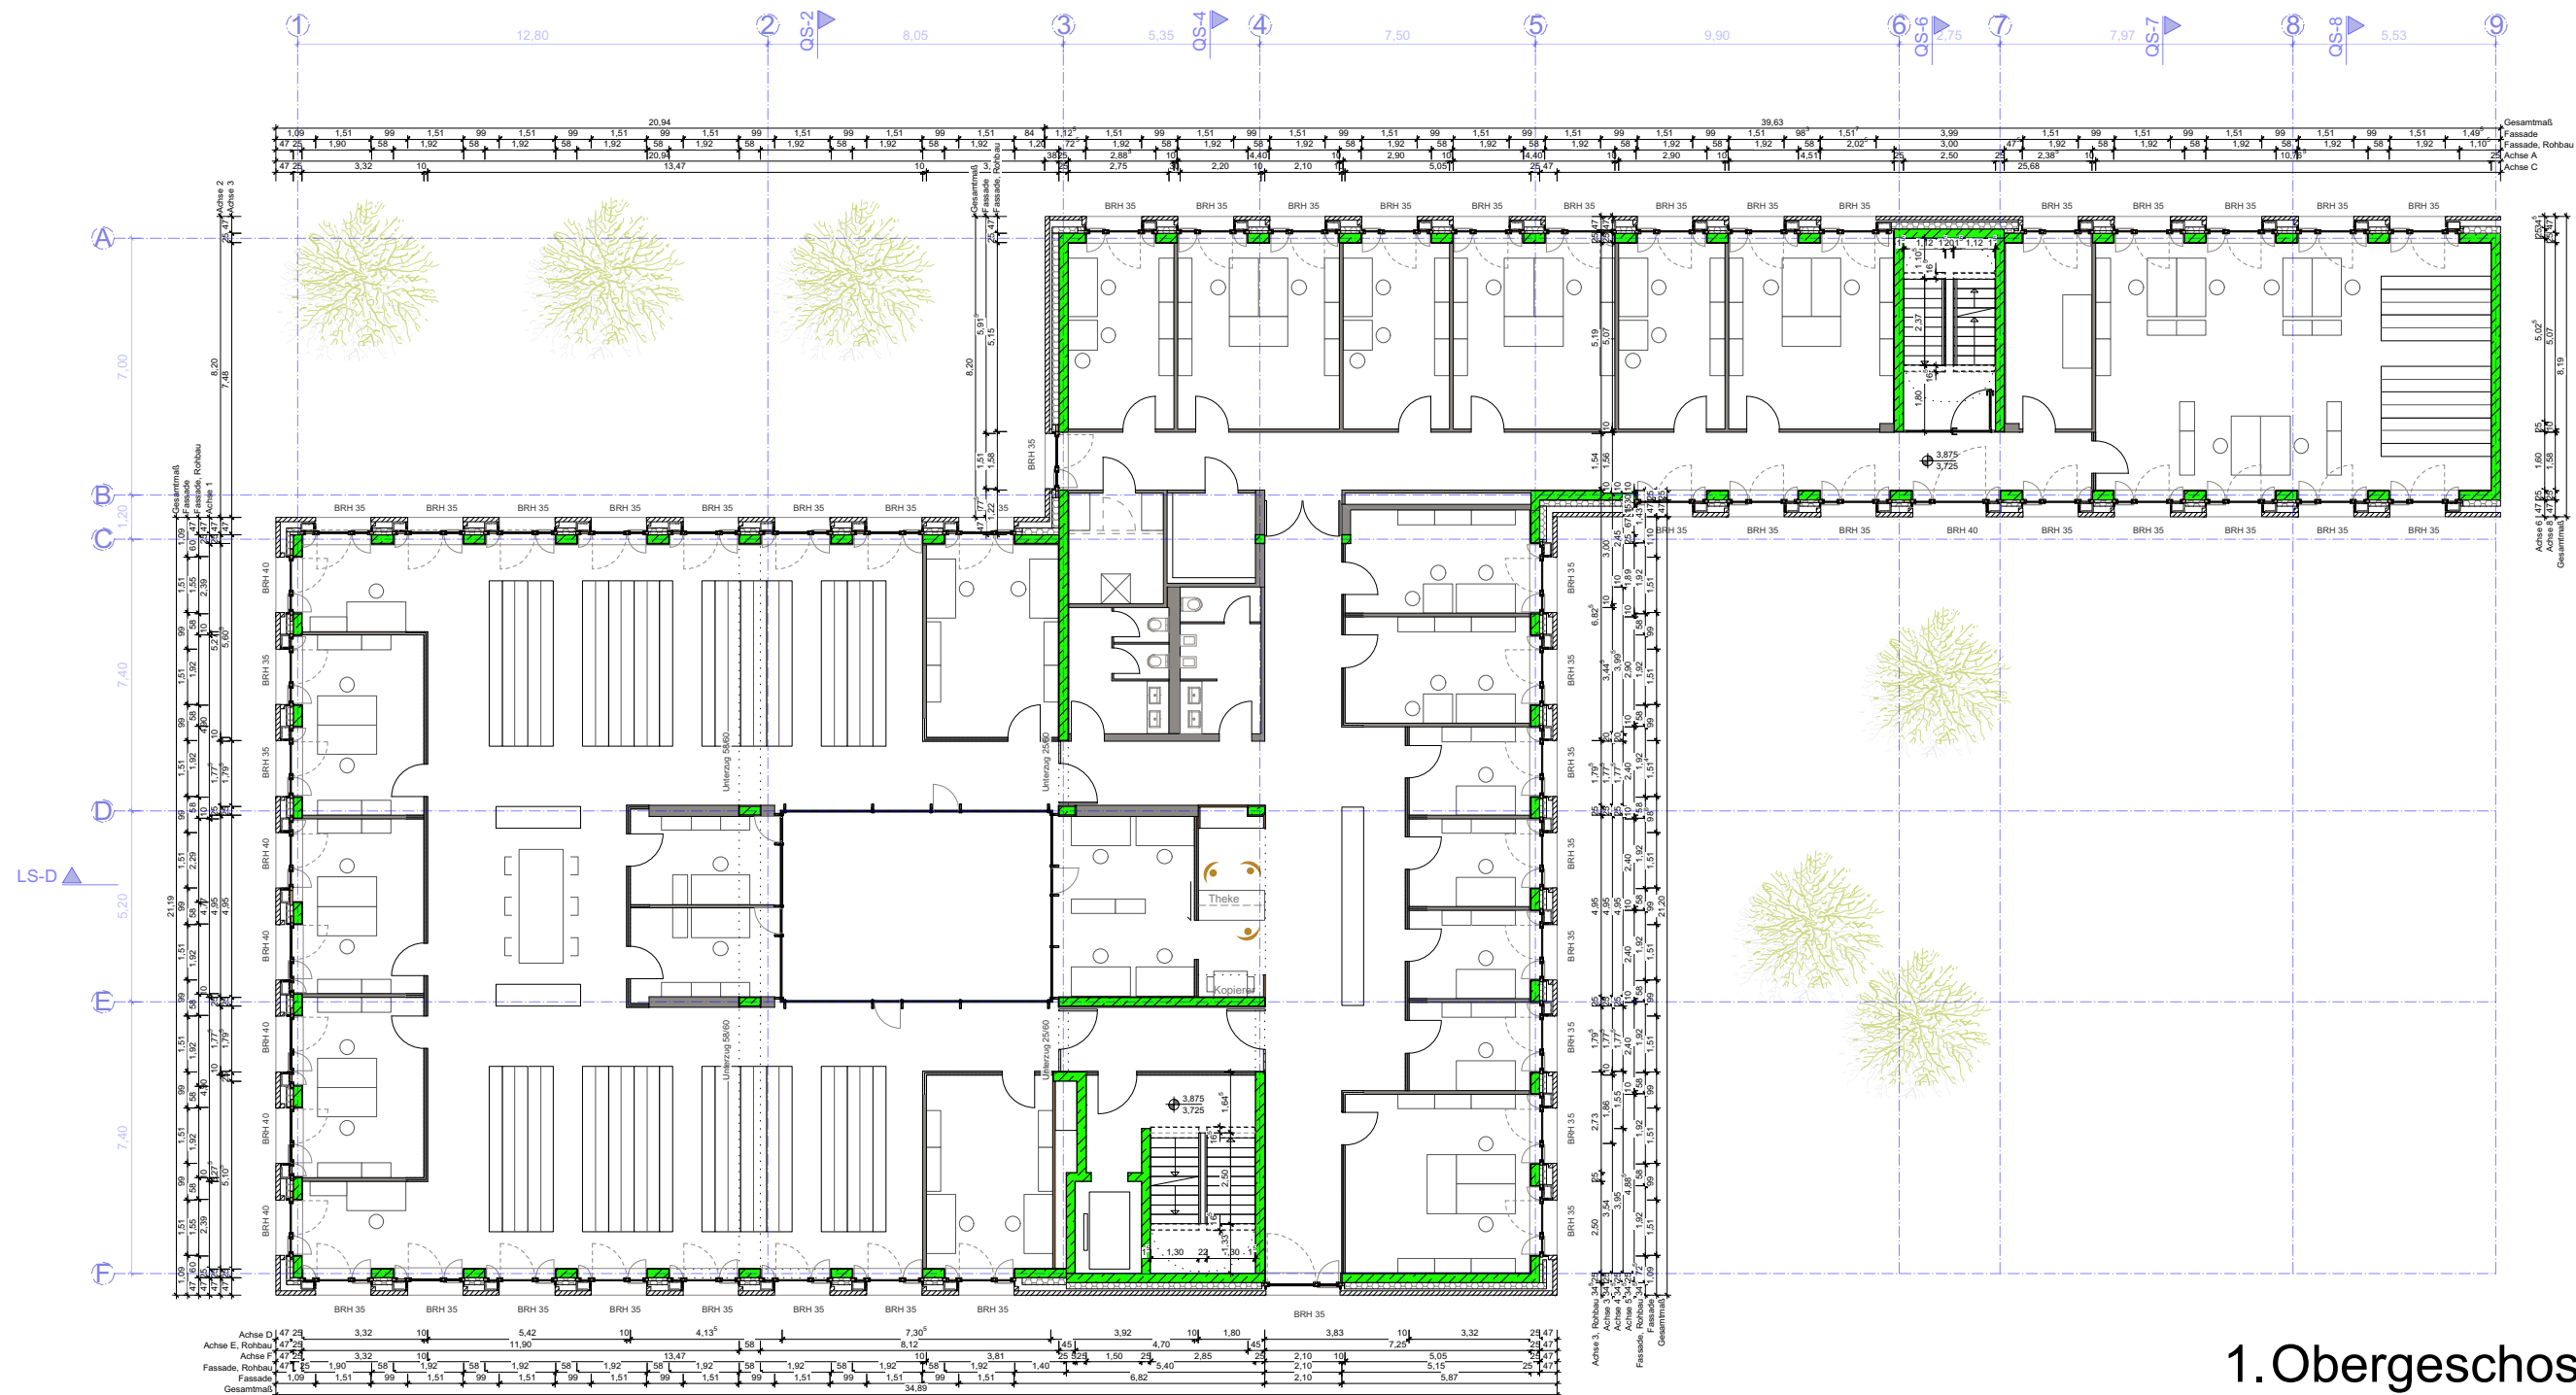


1. Obergeschoss

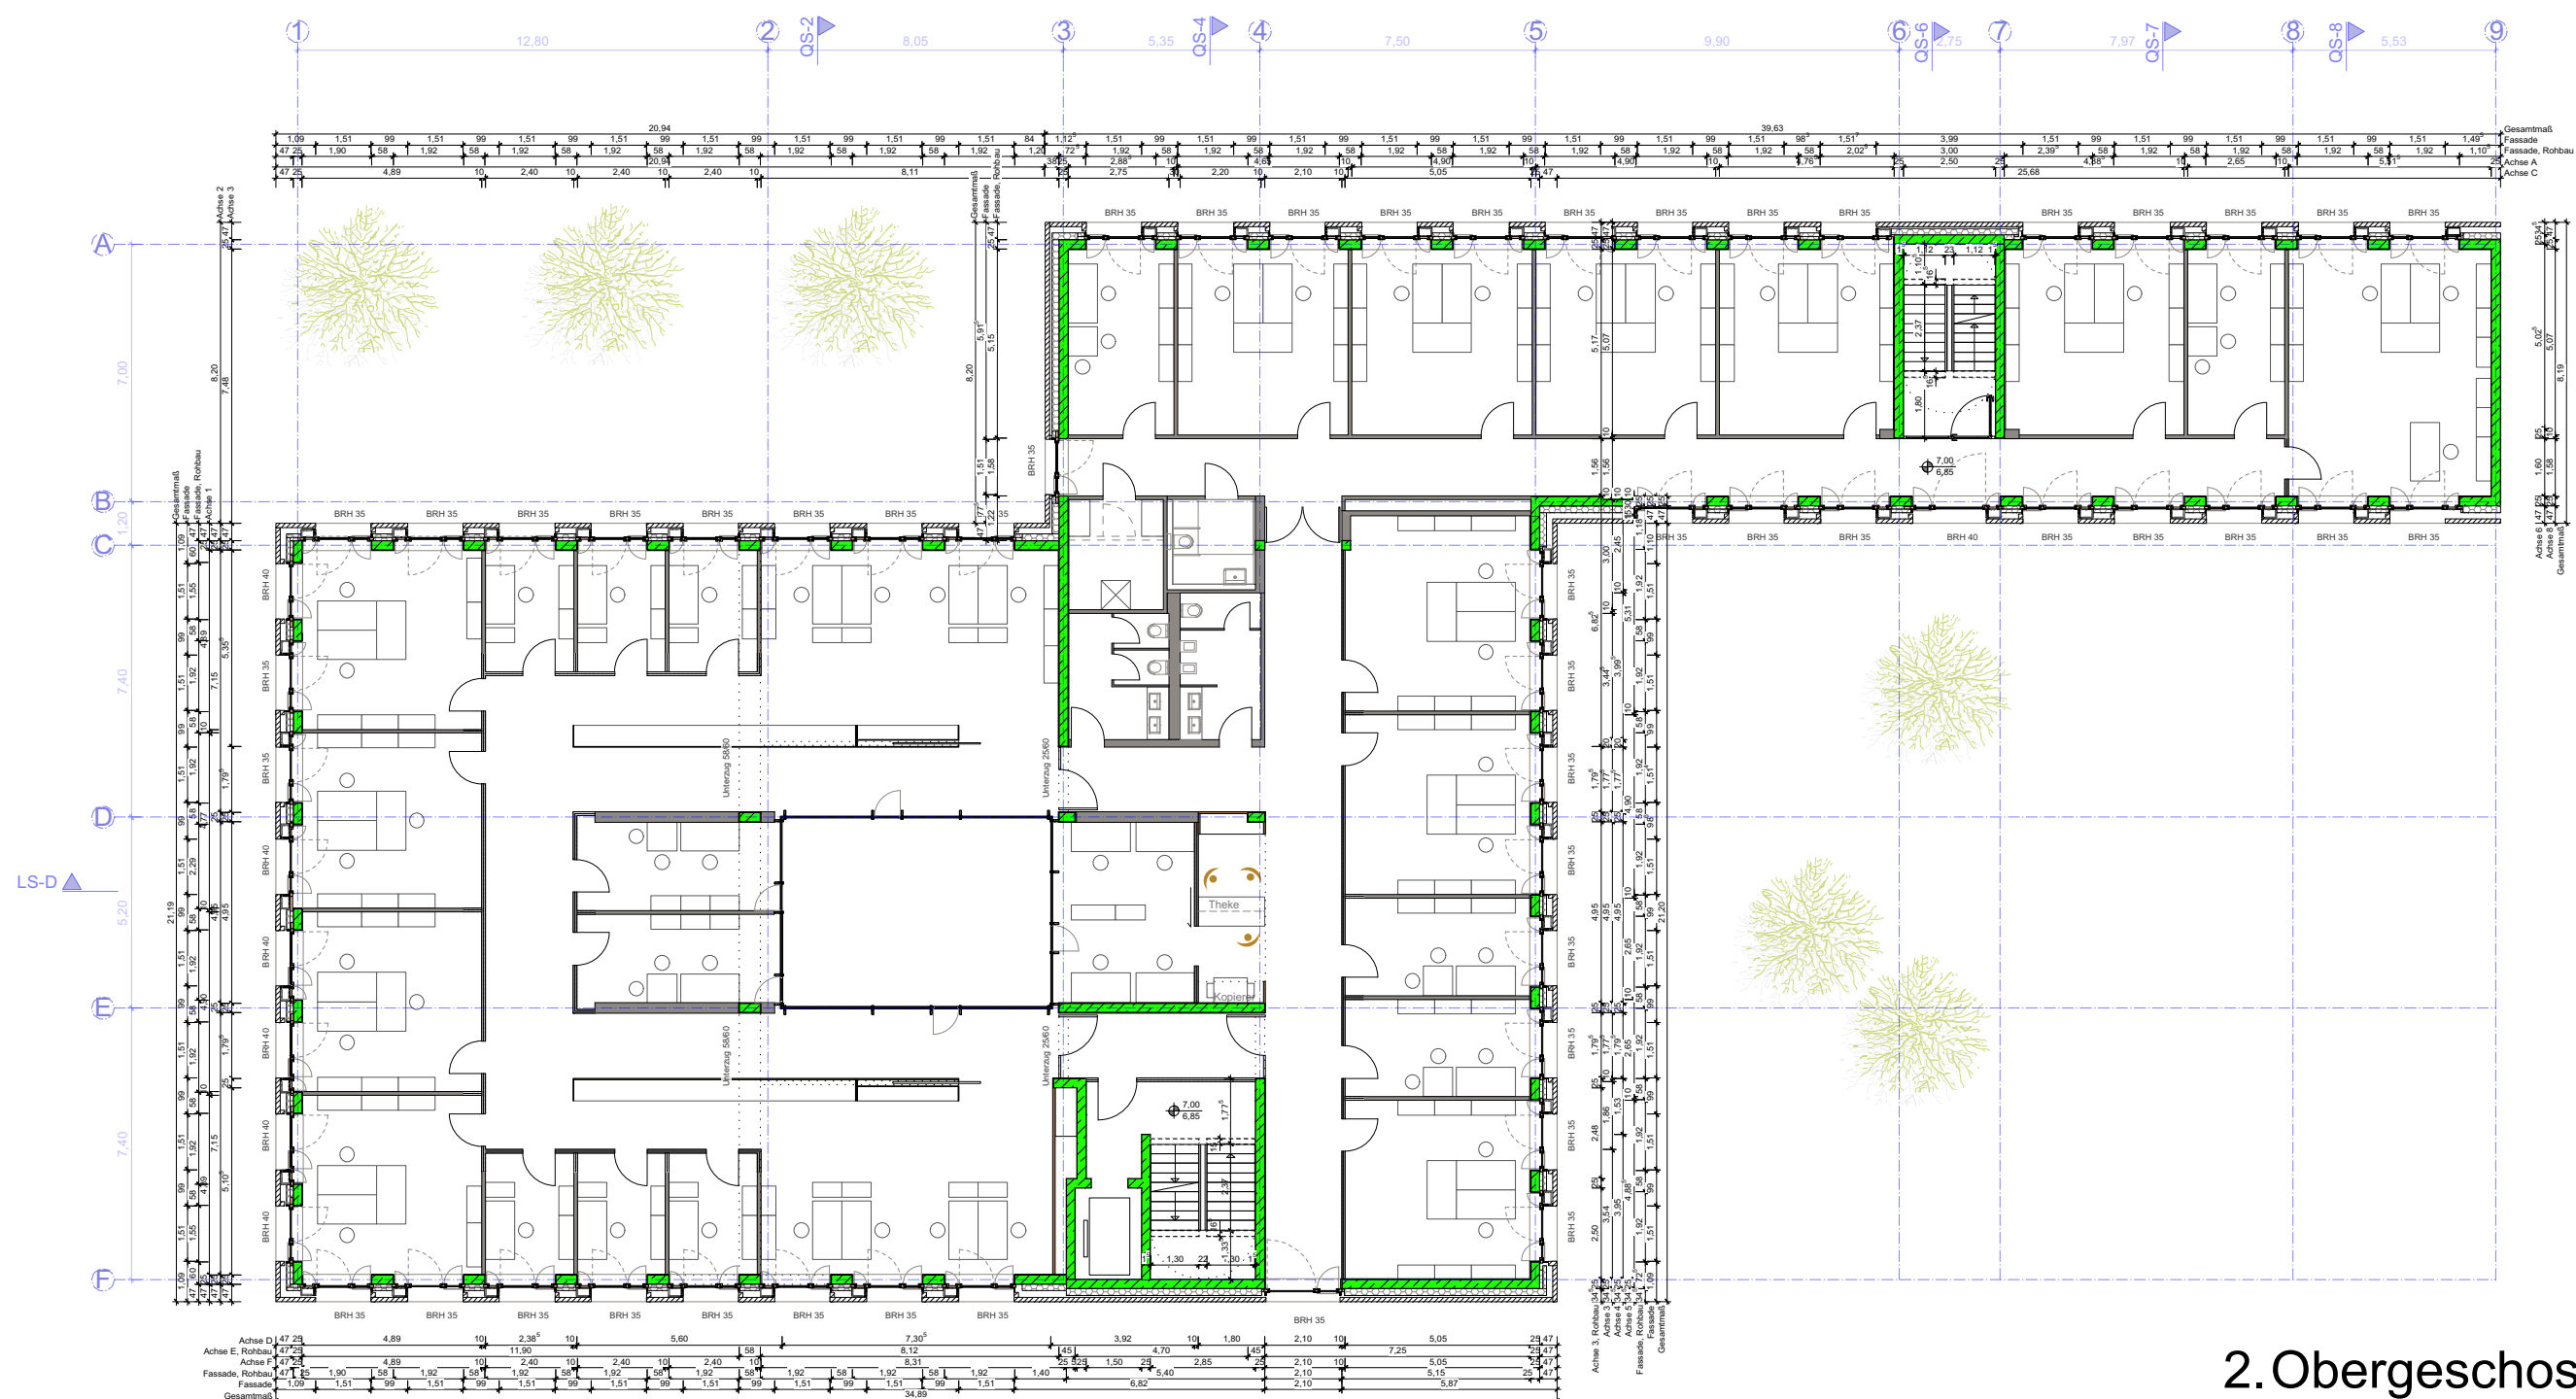


2. Obergeschoss




 <b>OK FFB EG = ±0,00</b> <b>OK FFB EG = 161,90m</b>		Planung Harter + Kanzler Freie Architekten Part GmbH Gretherstraße 8 79098 Freiburg Tel: 0761 150669-0 Fax: 0761 150669-30 E-Mail: fa-og@harter-kanzler.de	
Höhe		Unterschrift	
Projekt Nr. <b>0004682200000001</b> SAP-WE SAP-Geb Nr.		Bauherr Vermögen und Bau Baden-Württemberg <b>Amt Karlsruhe</b> <b>Engesserstraße 1</b> <b>76131 Karlsruhe</b> Tel: +49 (0) 721/926-0 Fax: +49 (0) 721/577 E-Mail: poststelle.amt.ka@vbv.bwl.de	
Dienststelle <b>082012</b> Nutzer Geb. Nr.		Projekt <b>Finanzamt Offenburg</b> <b>Zeller Straße 2</b> <b>77654 Offenburg</b>	
Dateiname <b>A-4G 1+01/02 400 .dwg</b>		Maßnahme Ersatzbau 1. Bauabschnitt	
Dateiname XREF		Planbezeichnung Genehmigungsplanung	
Layoutname/Plancode <b>A-4G 1+01/02 400</b>		1.+2. Obergeschoss <b>1+01/02 400</b>	
Plandatum <b>26.02.2018</b>			
Maßstab <b>1:200</b>			
Plangröße in mm <b>594 x 420 mm</b>		Gezeichnet <b>H + K</b>	
Verfilmt am		Bearbeiter <b>Herr Engler</b>	
		Plan gesehen	
		Unterschrift	
		Leiter des Amtes/Abteilungs.	
		Unterschrift	



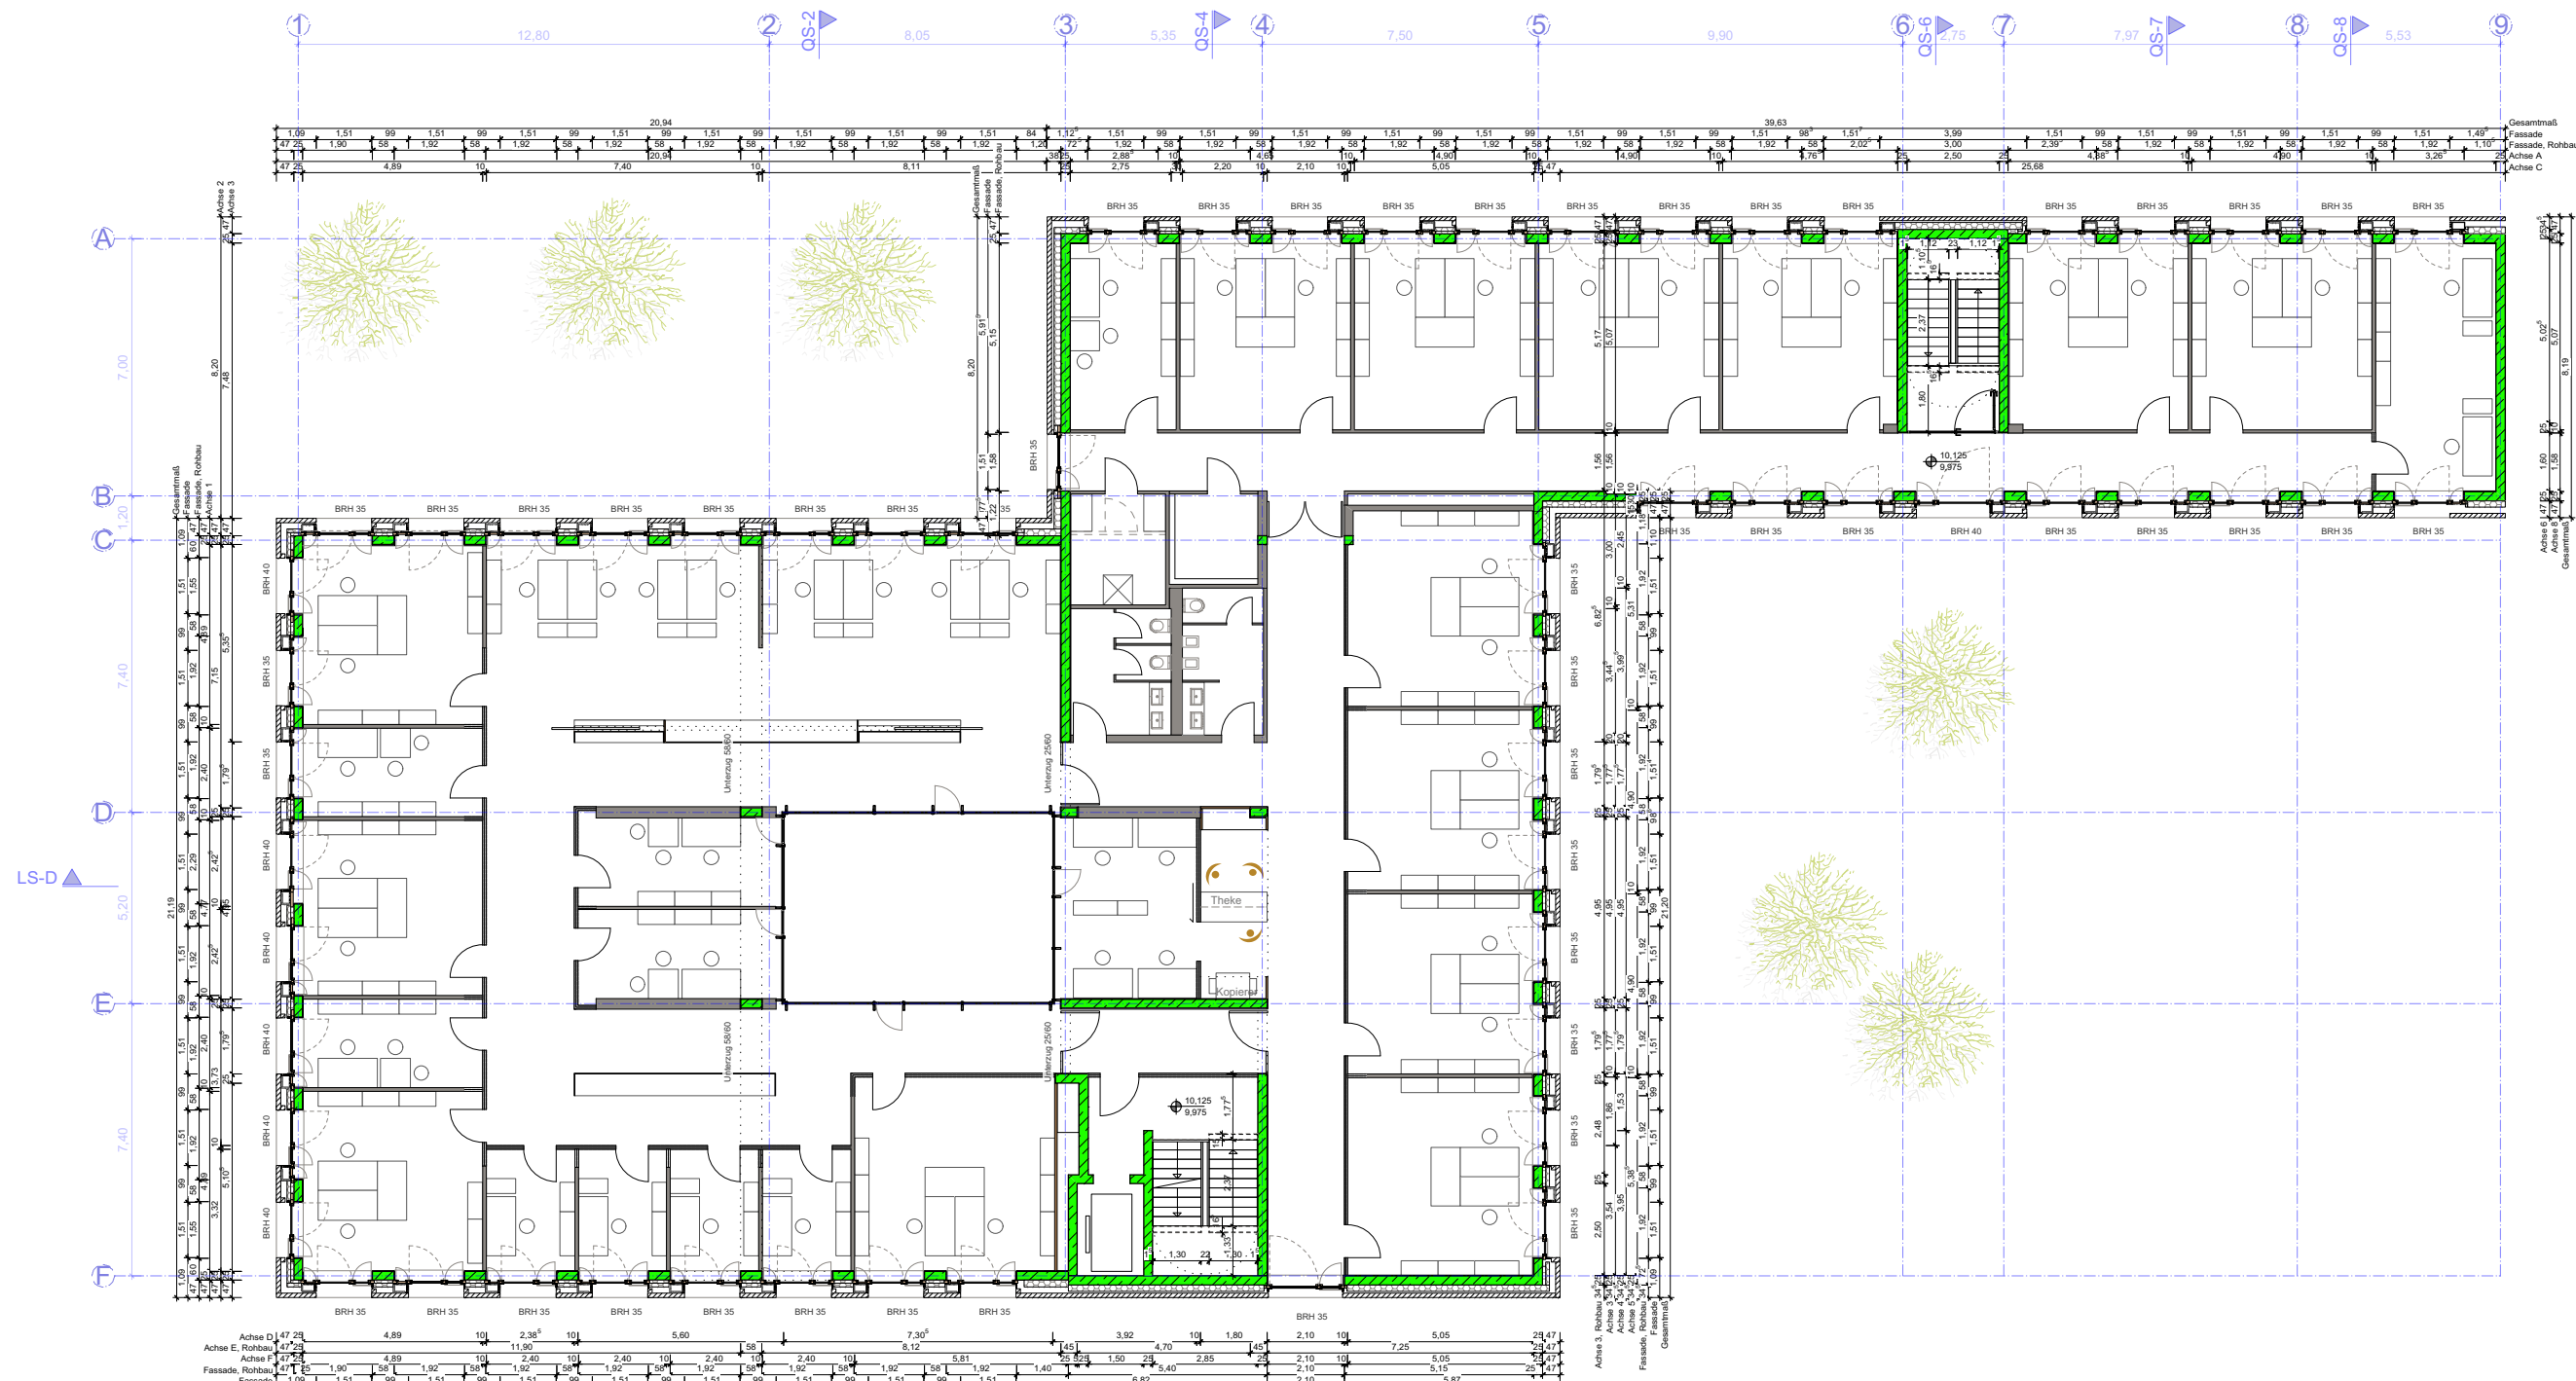

3. Obergeschoss

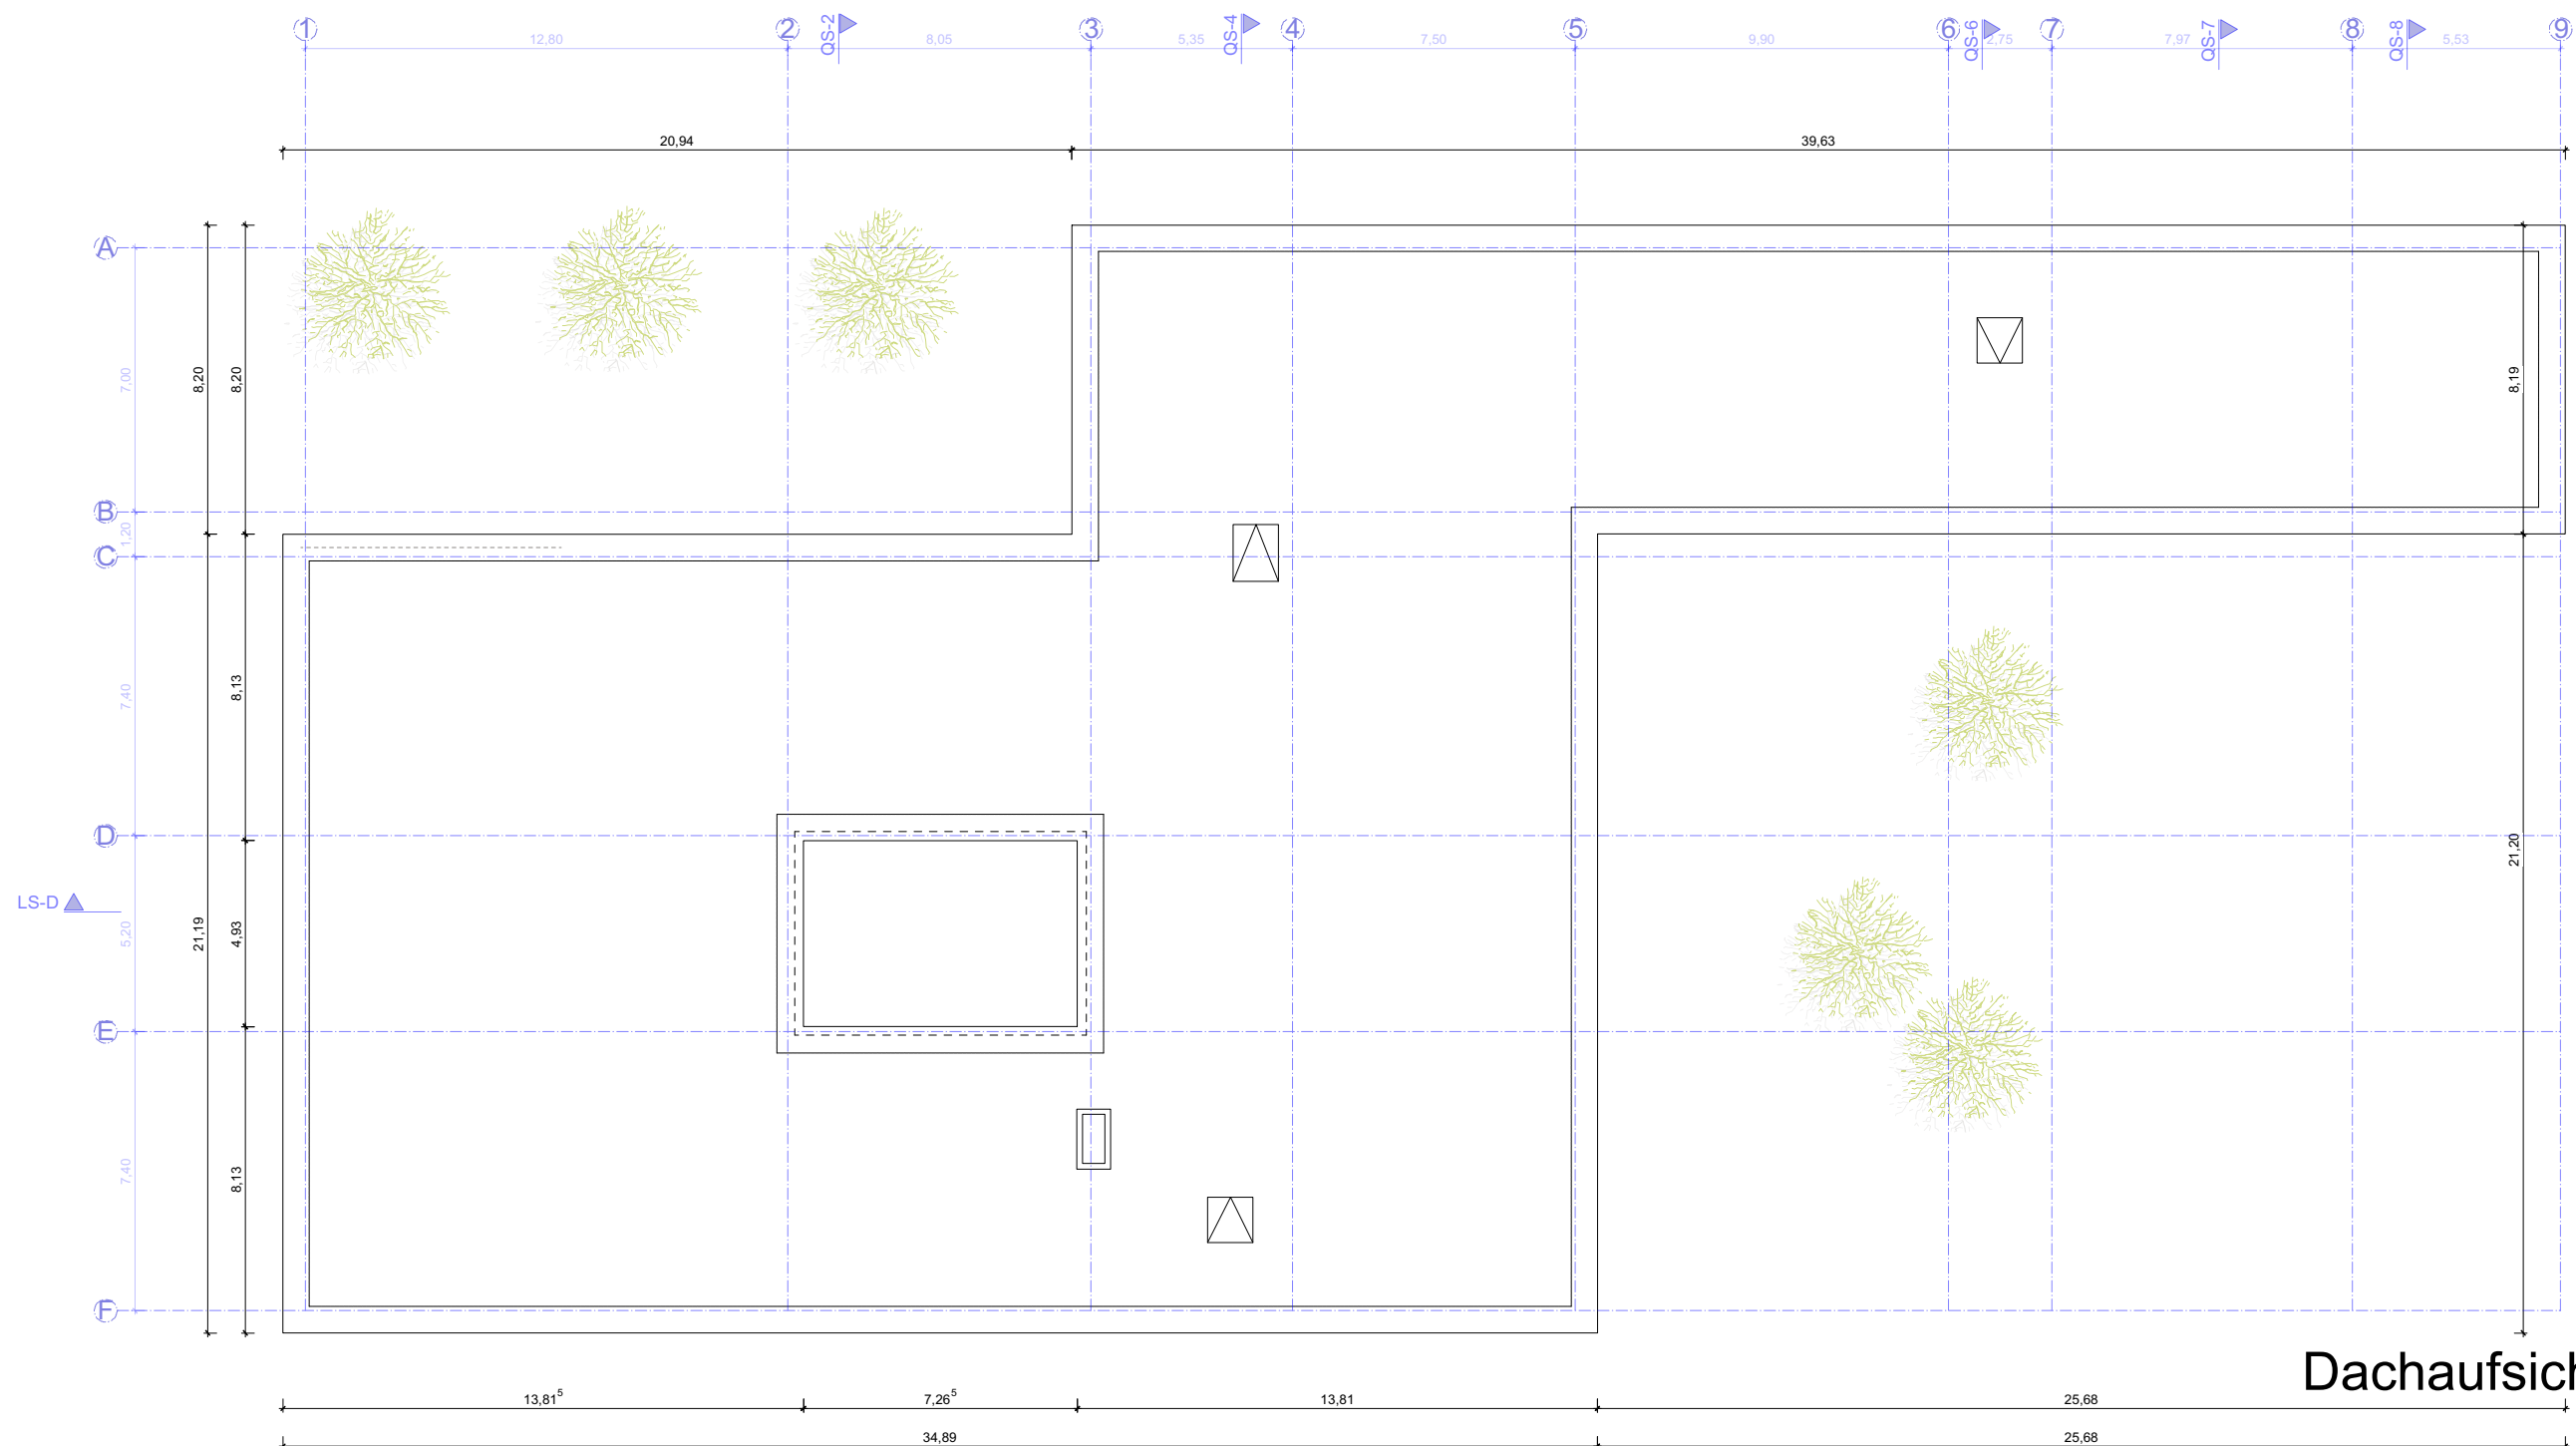

Dachaufsicht



<p>Planung</p> <p><b>Harter + Kanzler</b> Freie Architekten Part GmbH Gretherstraße 8 79098 Freiburg</p> <p>Tel: 0761 150669-0 Fax: 0761 150669-30 E-Mail: fa-og@harder-kanzler.de</p> <p>Unterschrift _____</p>	
<p>Bauherr</p> <p><b>Vermögen und Bau Baden-Württemberg</b> <b>Amt Karlsruhe</b> <b>Engesserstraße 1</b> <b>76131 Karlsruhe</b></p> <p>Tel: +49 (0) 721/926-0 Fax: +49 (0) 721/577 E-Mail: poststelle.amt.ka@vbv.bwl.de</p>	
<p>Projekt</p> <p><b>Finanzamt Offenburg</b> <b>Zeller Straße 2</b> <b>77654 Offenburg</b></p>	
<p>Maßnahme</p> <p><b>Ersatzbau 1. Bauabschnitt</b></p>	
<p>Planbezeichnung</p> <p><b>Genehmigungsplanung</b></p>	
<p>3. OG / Dach</p> <p><b>1+03/+04 400</b></p>	
<p>Gezeichnet</p> <p><b>H + K</b></p>	
<p>Plan gesehen</p> <p>Unterschrift _____</p>	
<p>Leiter des Amtes/Abteilungs.</p> <p>Unterschrift _____</p>	
<p>Bearbeiter</p> <p><b>Herr Engler</b></p>	
<p>Unterschrift _____</p>	

OK FFB EG = ±0,00  
OK FFB EG = 161,90m

Projekt Nr.  
**0004682200000001**

SAP-WE SAP-Geb Nr.

Dienststelle  
**082012**

Nutzer Geb. Nr.

Dateiname  
**1+03/+04 400 .dwg**

Dateiname XREF

Layoutname/Plancode  
**A-4G 1+03/+04 400**

Plandatum  
**29.01.2018**

Maßstab

**1:200**

Plangröße in mm  
**594 x 420 mm**

Verfilmt am