



Inhalt urheberrechtlich geschützt - Externe Weiterverwendung nicht gestattet

Stand ALKIS 16.03.17

1:5000  
16.11.2017




Stadt Offenburg Stadtplanung und Baurecht








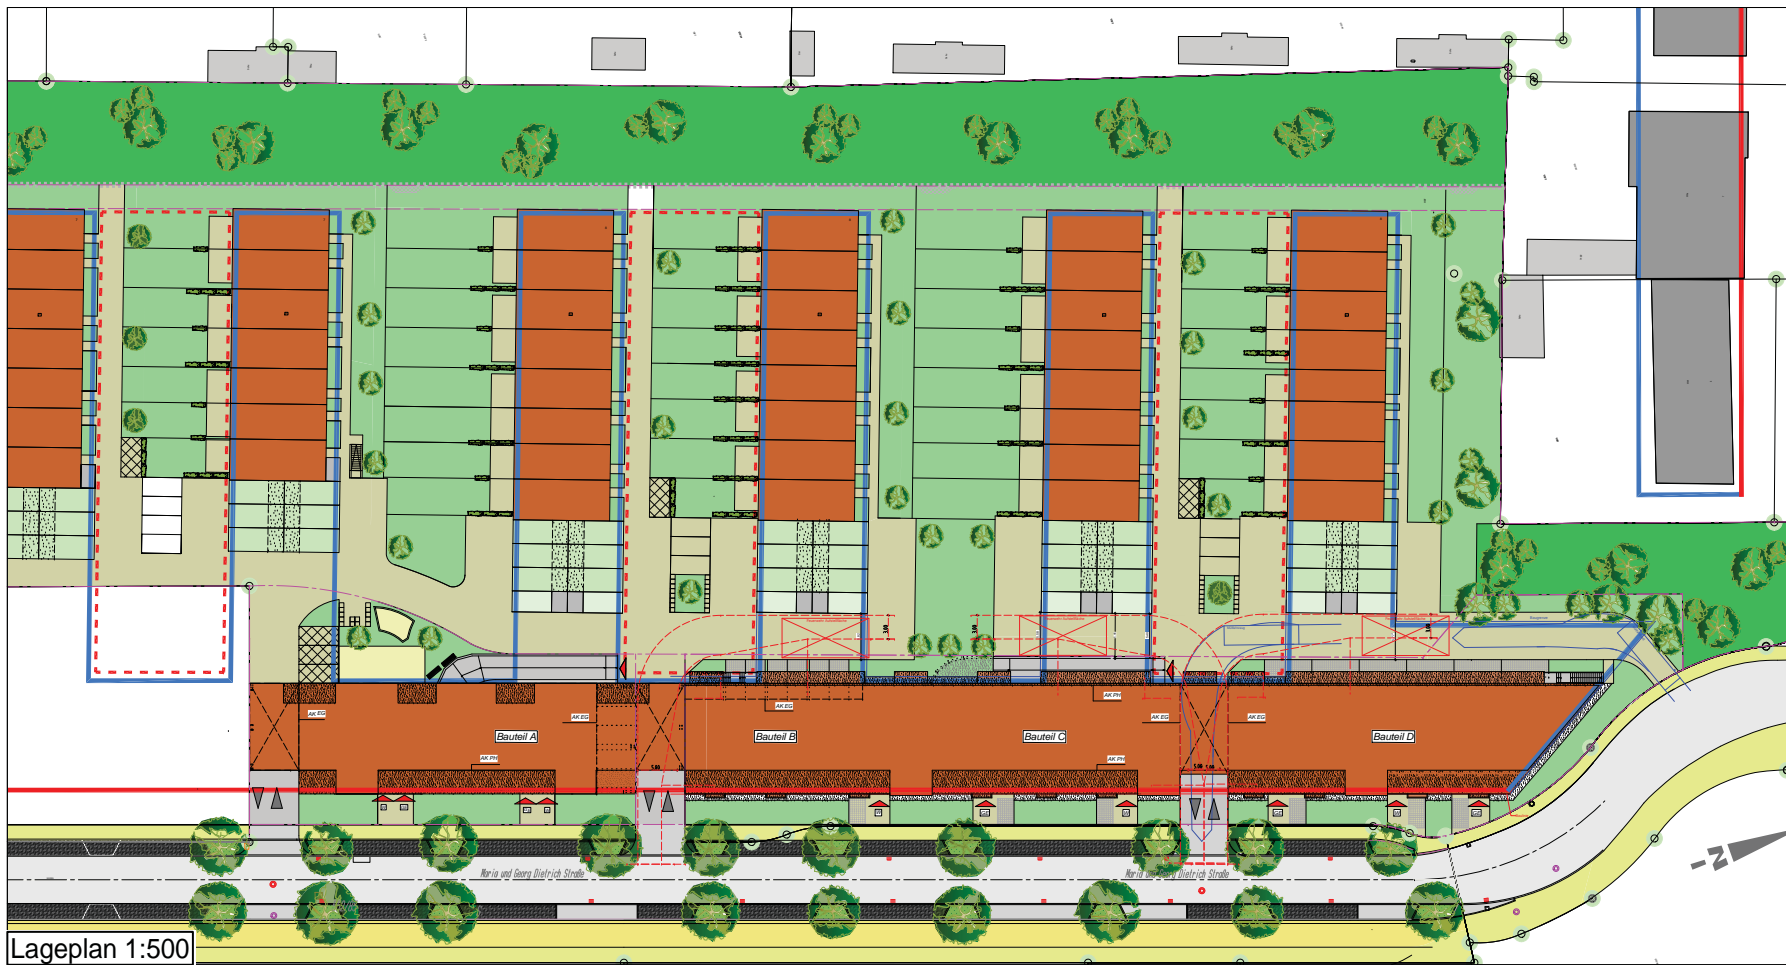

Perspektive Ost



Perspektive West

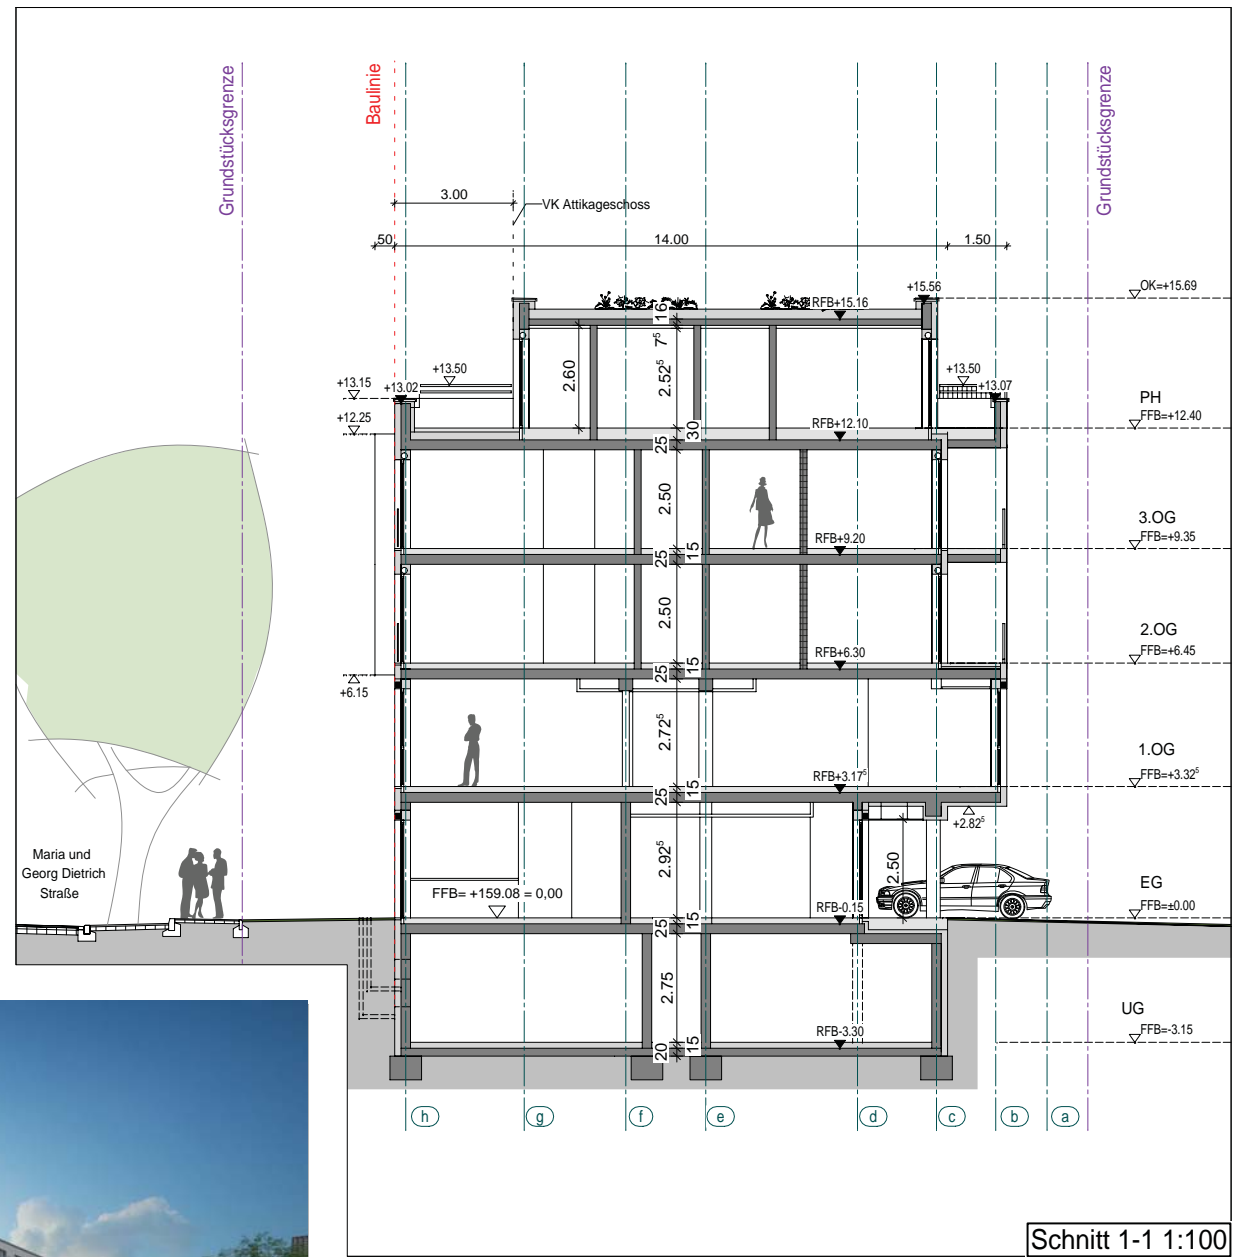

<b>PROJEKT</b> Senioren-Wohnen Offenburg Neubau Service Wohnungen für Senioren				
<b>BAUHERR</b> Senioren-Wohnen Offenburg GmbH & Co. KG Uhlandstraße 179/180, 10623 Berlin vertreten durch Hr. Christian Dornisch				
<b>PLANINHALT</b> Lageplan; Perspektiven; Schnitt				
DATUM	GEZ.	MAßSTAB	PLAN-NR.	NEMPLAN-NR.
09.05.2018	BB / JD	1:500 1:100	1	74

**GROSSMANN**  
**ARCHITEKTEN**  
Grossmann Architekten GmbH  
Bahnhofplatz 1  
77694 Kehl  
Tel. 07854/98370-0  
Fax 07854/98370-44



# Perspektive Ost







# Perspektive West






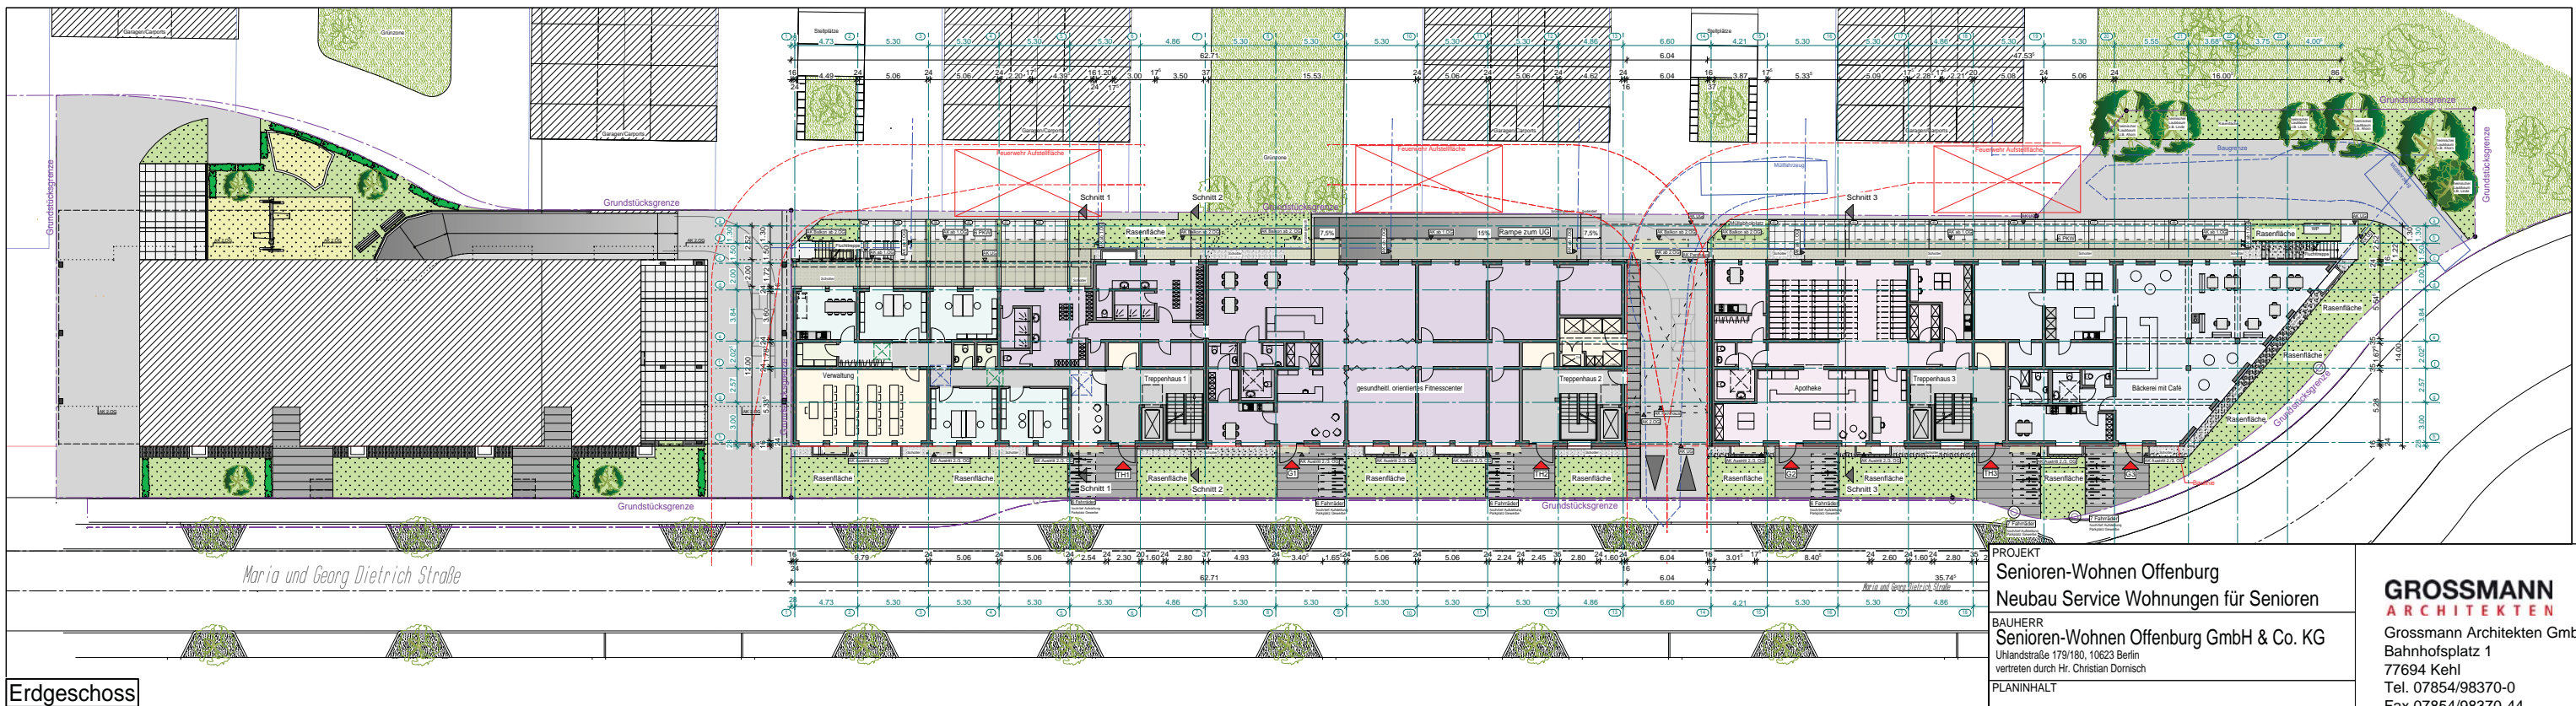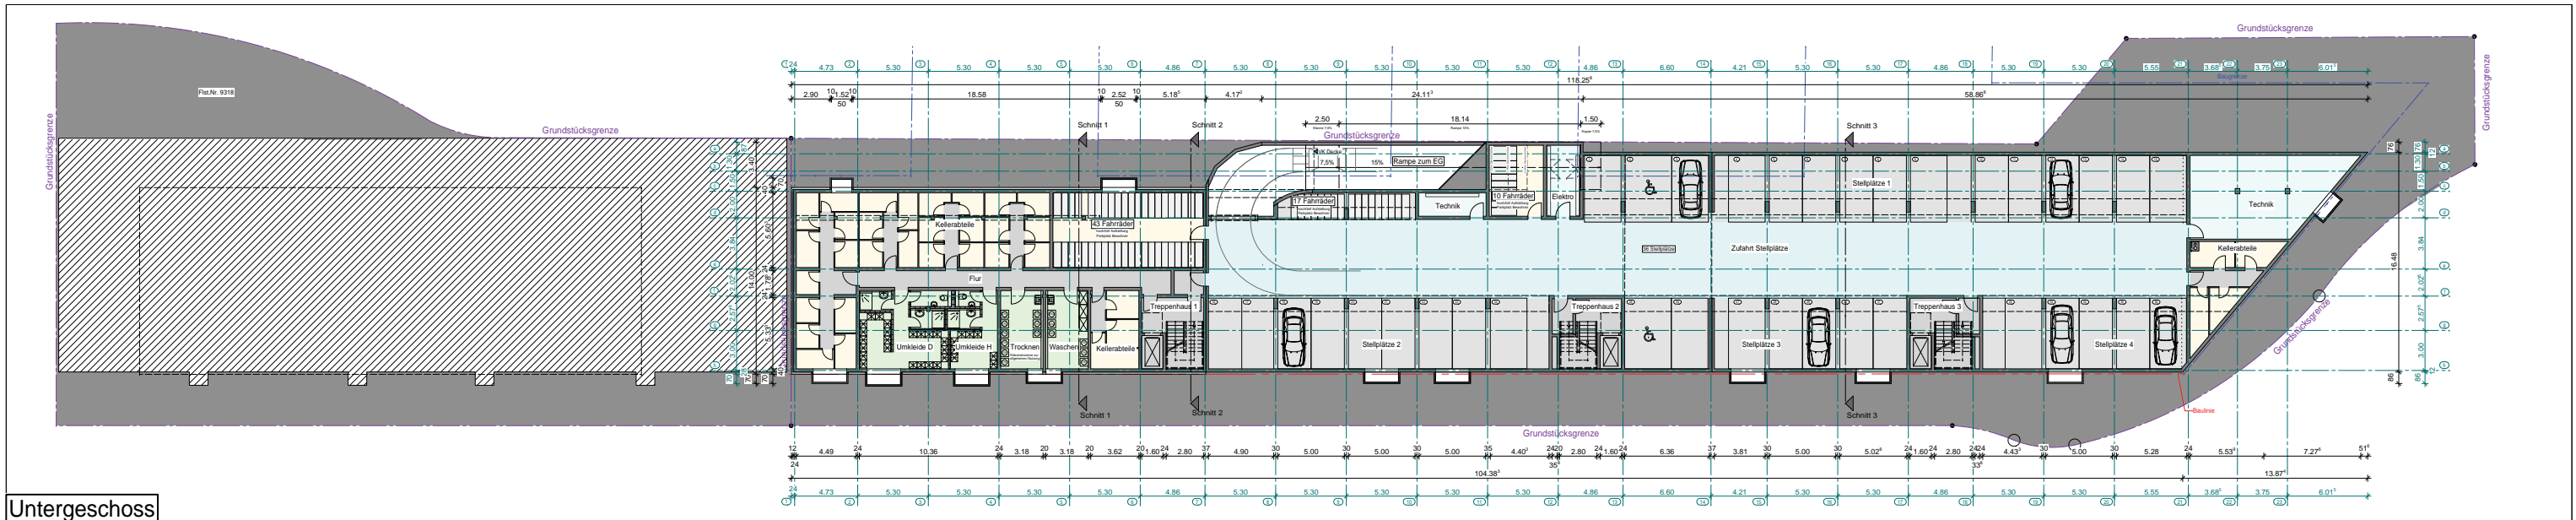


PROJEKT Senioren-Wohnen Offenburg Neubau Service Wohnungen für Senioren				
BAUHERR Senioren-Wohnen Offenburg GmbH & Co. KG Uhlandstraße 179/180, 10623 Berlin vertreten durch Hr. Christian Domisch				
PLANINHALT Grundrisse UG; EG				
DATUM 09.05.2018	GEZ. BB / JD	MAßSTAB 1:250	PLAN-NR. 2	NEMPLAN-NR. 75



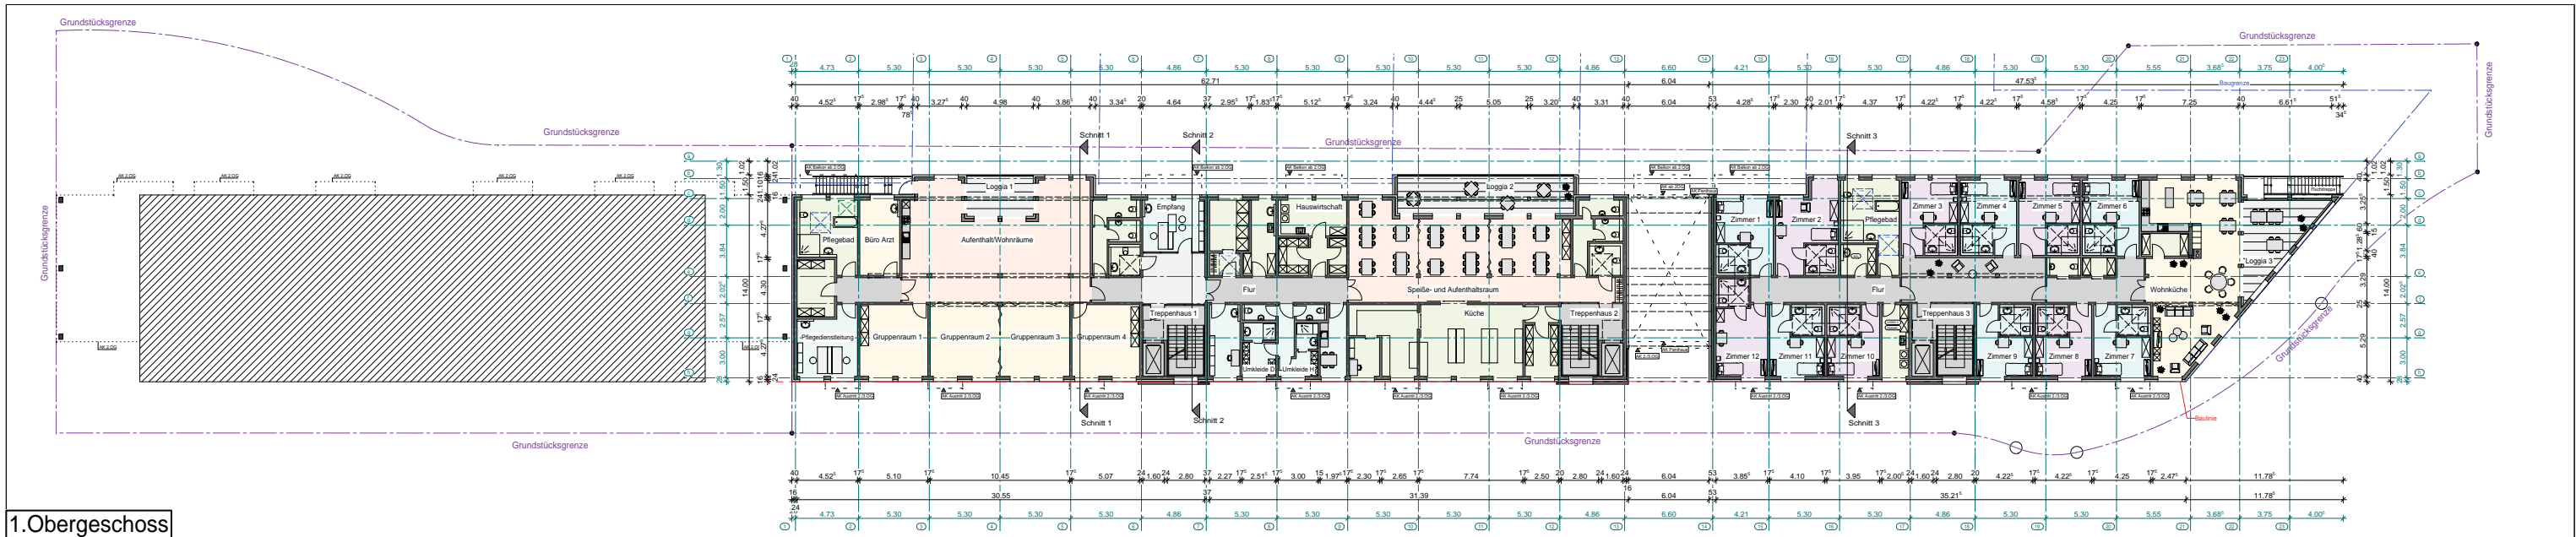



1. Obergeschoss

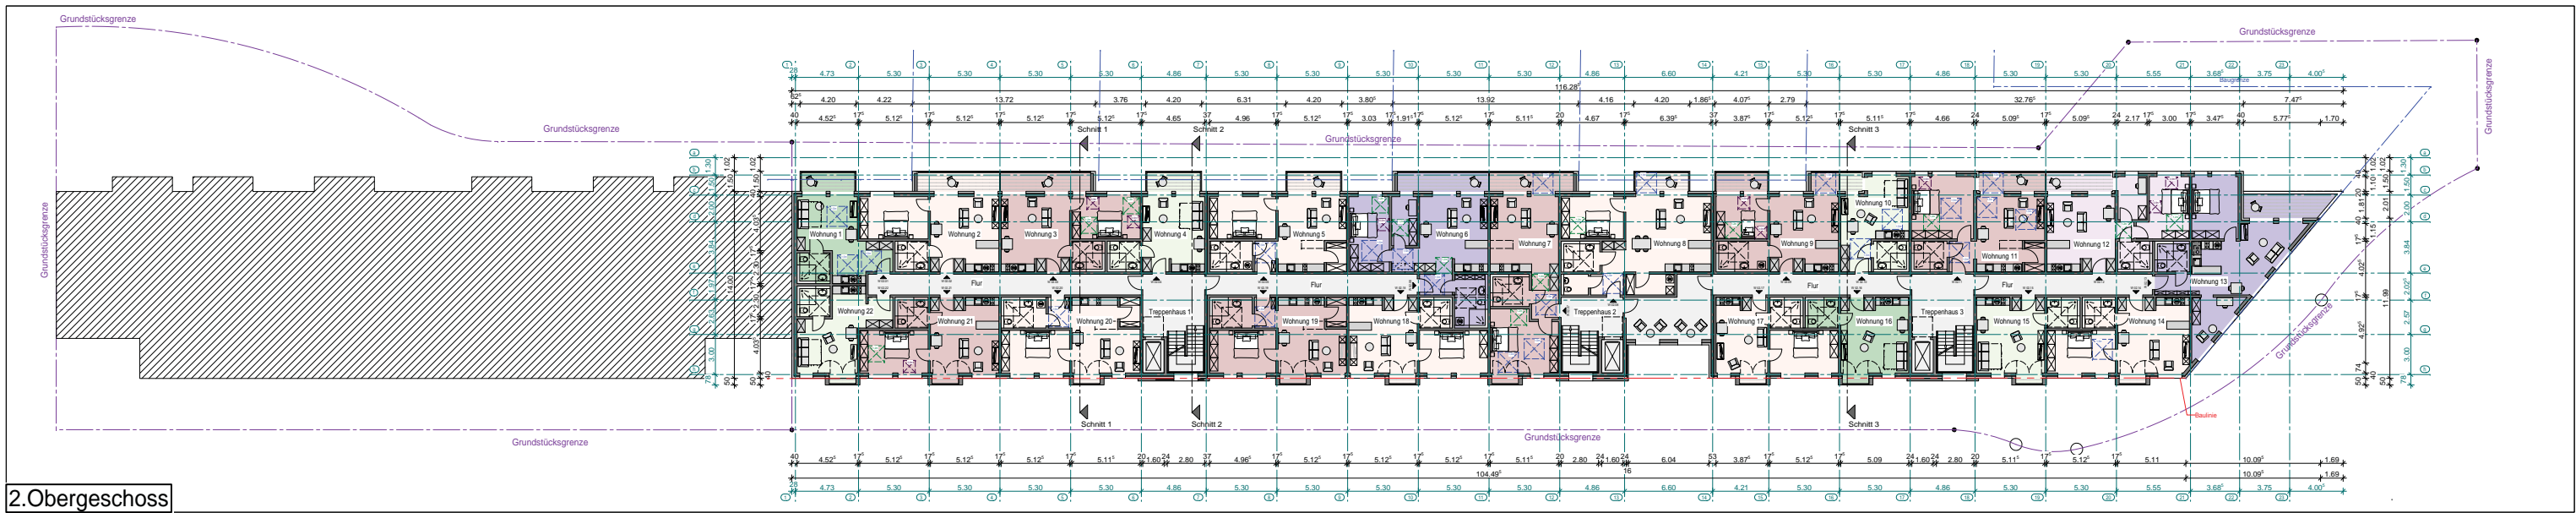

2. Obergeschoss

PROJEKT Senioren-Wohnen Offenburg Neubau Service Wohnungen für Senioren			<b>GROSSMANN</b> ARCHITEKTEN Grossmann Architekten GmbH Bahnhofplatz 1 77694 Kehl Tel. 07854/98370-0 Fax 07854/98370-44	
BAUHERR Senioren-Wohnen Offenburg GmbH & Co. KG Umlandstraße 179/180, 10623 Berlin vertreten durch Hr. Christian Domisch				
PLANINHALT Grundrisse 1.OG; 2.OG				
DATUM 09.05.2018	GEZ. BB / JD	MAßSTAB 1:250	PLAN-NR. 3	NEMPLAN-NR. 76



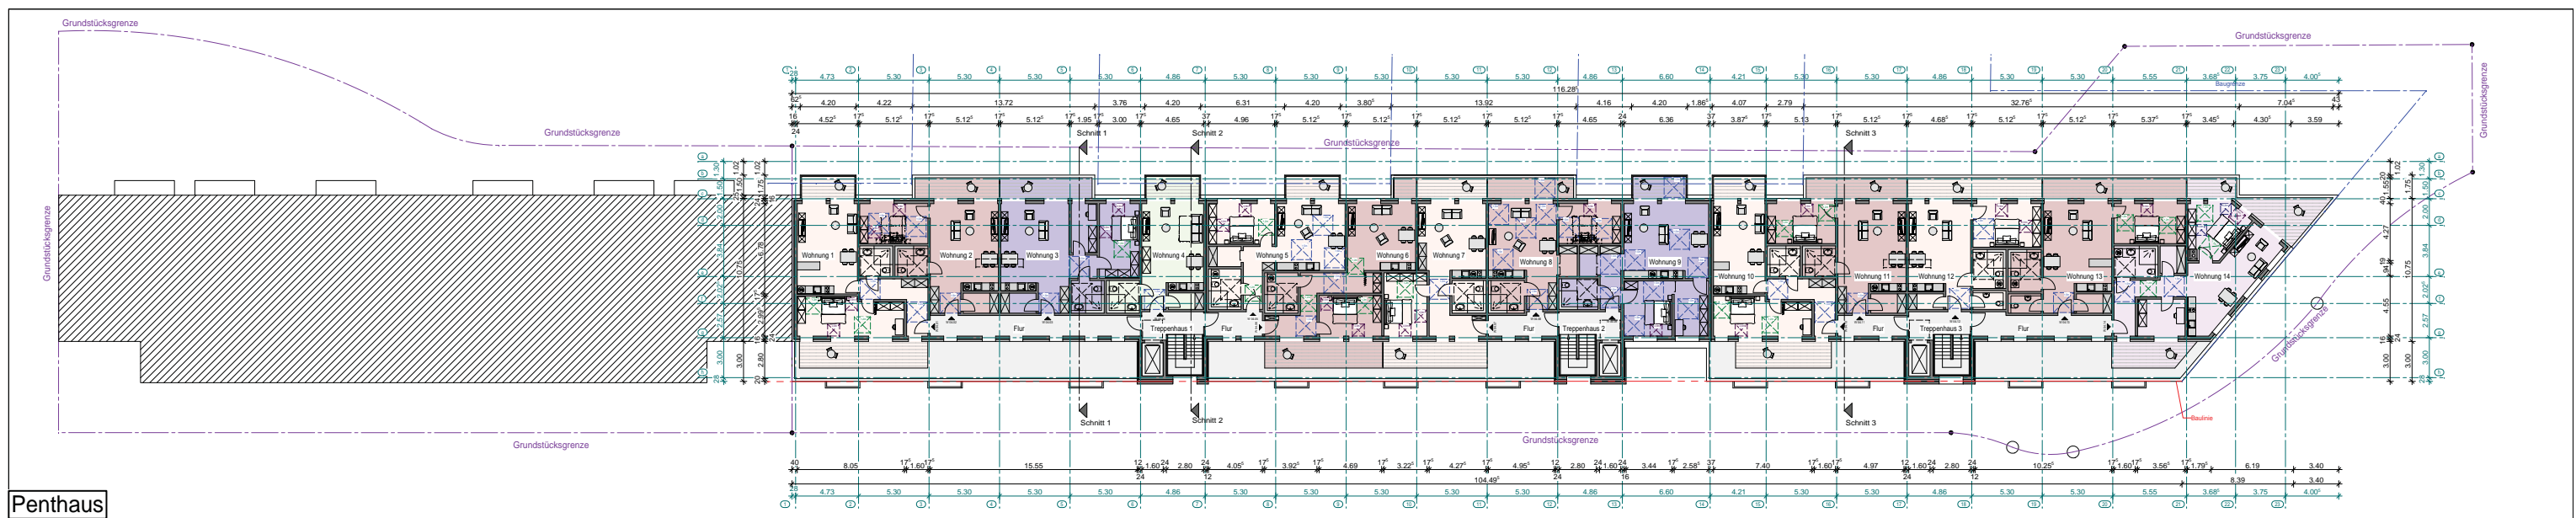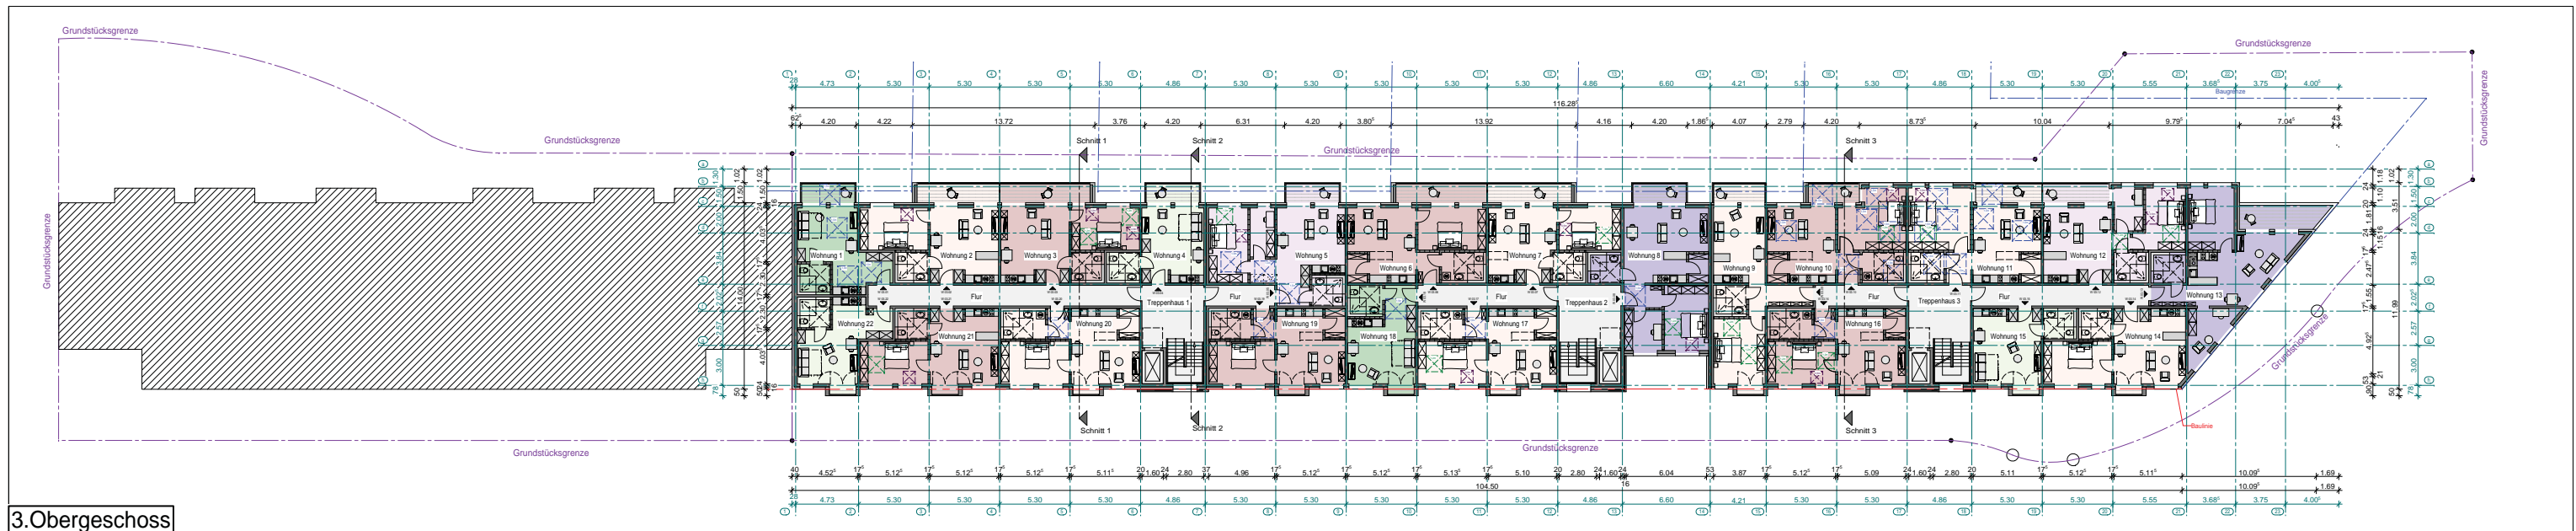

PROJEKT	Senioren-Wohnen Offenburg Neubau Service Wohnungen für Senioren
---------	--

BAUHERR  
Senioren-Wohnen Offenburg GmbH & Co. KG  
Uhlandstraße 179/180, 10623 Berlin  
vertreten durch Hr. Christian Dornisch

## PLANINHALT

DATUM	09.05.2018
-------	------------

GEZ.	BB / JD
------	---------

MAßSTAB
1:250

PLAN-NR.
4

NEMPLAN-NR.
77

**GROSSMANN**  
ARCHITEKTEN

Grossmann Architekten GmbH  
Bahnhofsplatz 1  
77694 Kehl  
Tel. 07854/98370-0  
Fax 07854/98370-44






Ansicht Ost




Ansicht West

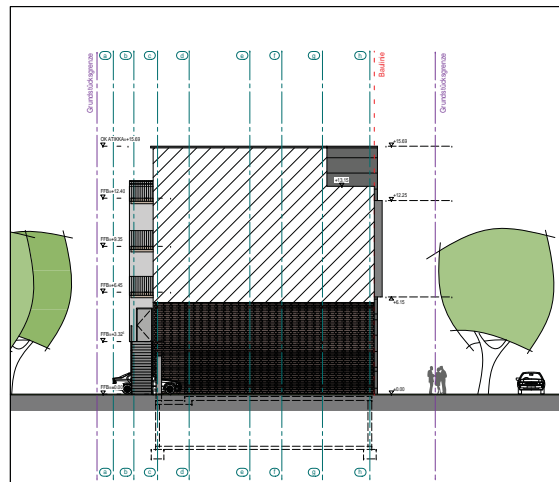


Ansicht Süd



Ansicht Nord

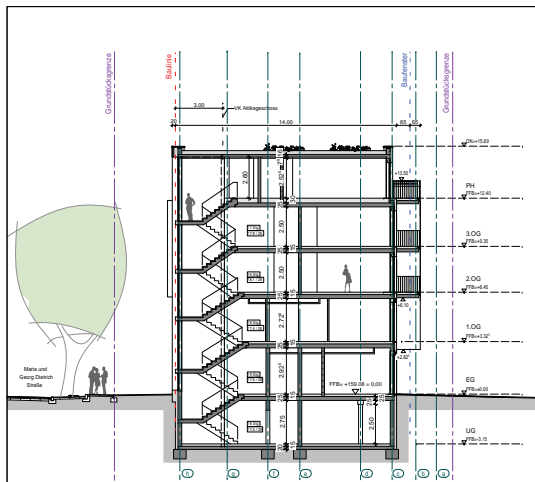

Schnitt 2-2

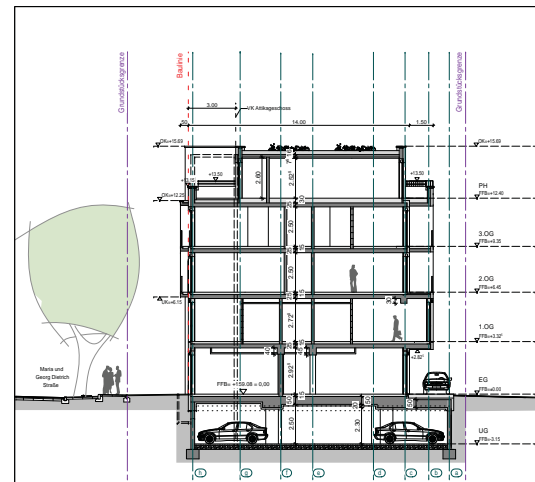

Schnitt 3-3

PROJEKT  
Senioren-Wohnen Offenburg  
Neubau Service Wohnungen für Senioren

BAUHERR  
Senioren-Wohnen Offenburg GmbH & Co. KG  
Uhlandstraße 179/180, 10623 Berlin  
vertreten durch Hr. Christian Domisch

PLANINHALT

Ansichten; Schnitte

DATUM  
09.05.2018

GEZ.  
BB / JD

MAßSTAB  
1:250

PLAN-NR.  
5

NEMPLAN-NR.  
78

**GROSSMANN**  
**ARCHITEKTEN**  
Grossmann Architekten GmbH  
Bahnhofsplatz 1  
77694 Kehl  
Tel. 07854/98370-0  
Fax 07854/98370-44