

Inhalt urheberrechtlich geschützt - Externe Weiterverwendung nicht gestattet


Stand ALK 30.03.2012



# Lageplan zum Bauantrag

zeichnerischer Teil nach § 5 LBOVVO

Anderung /  
vom 19. Feb. 2015

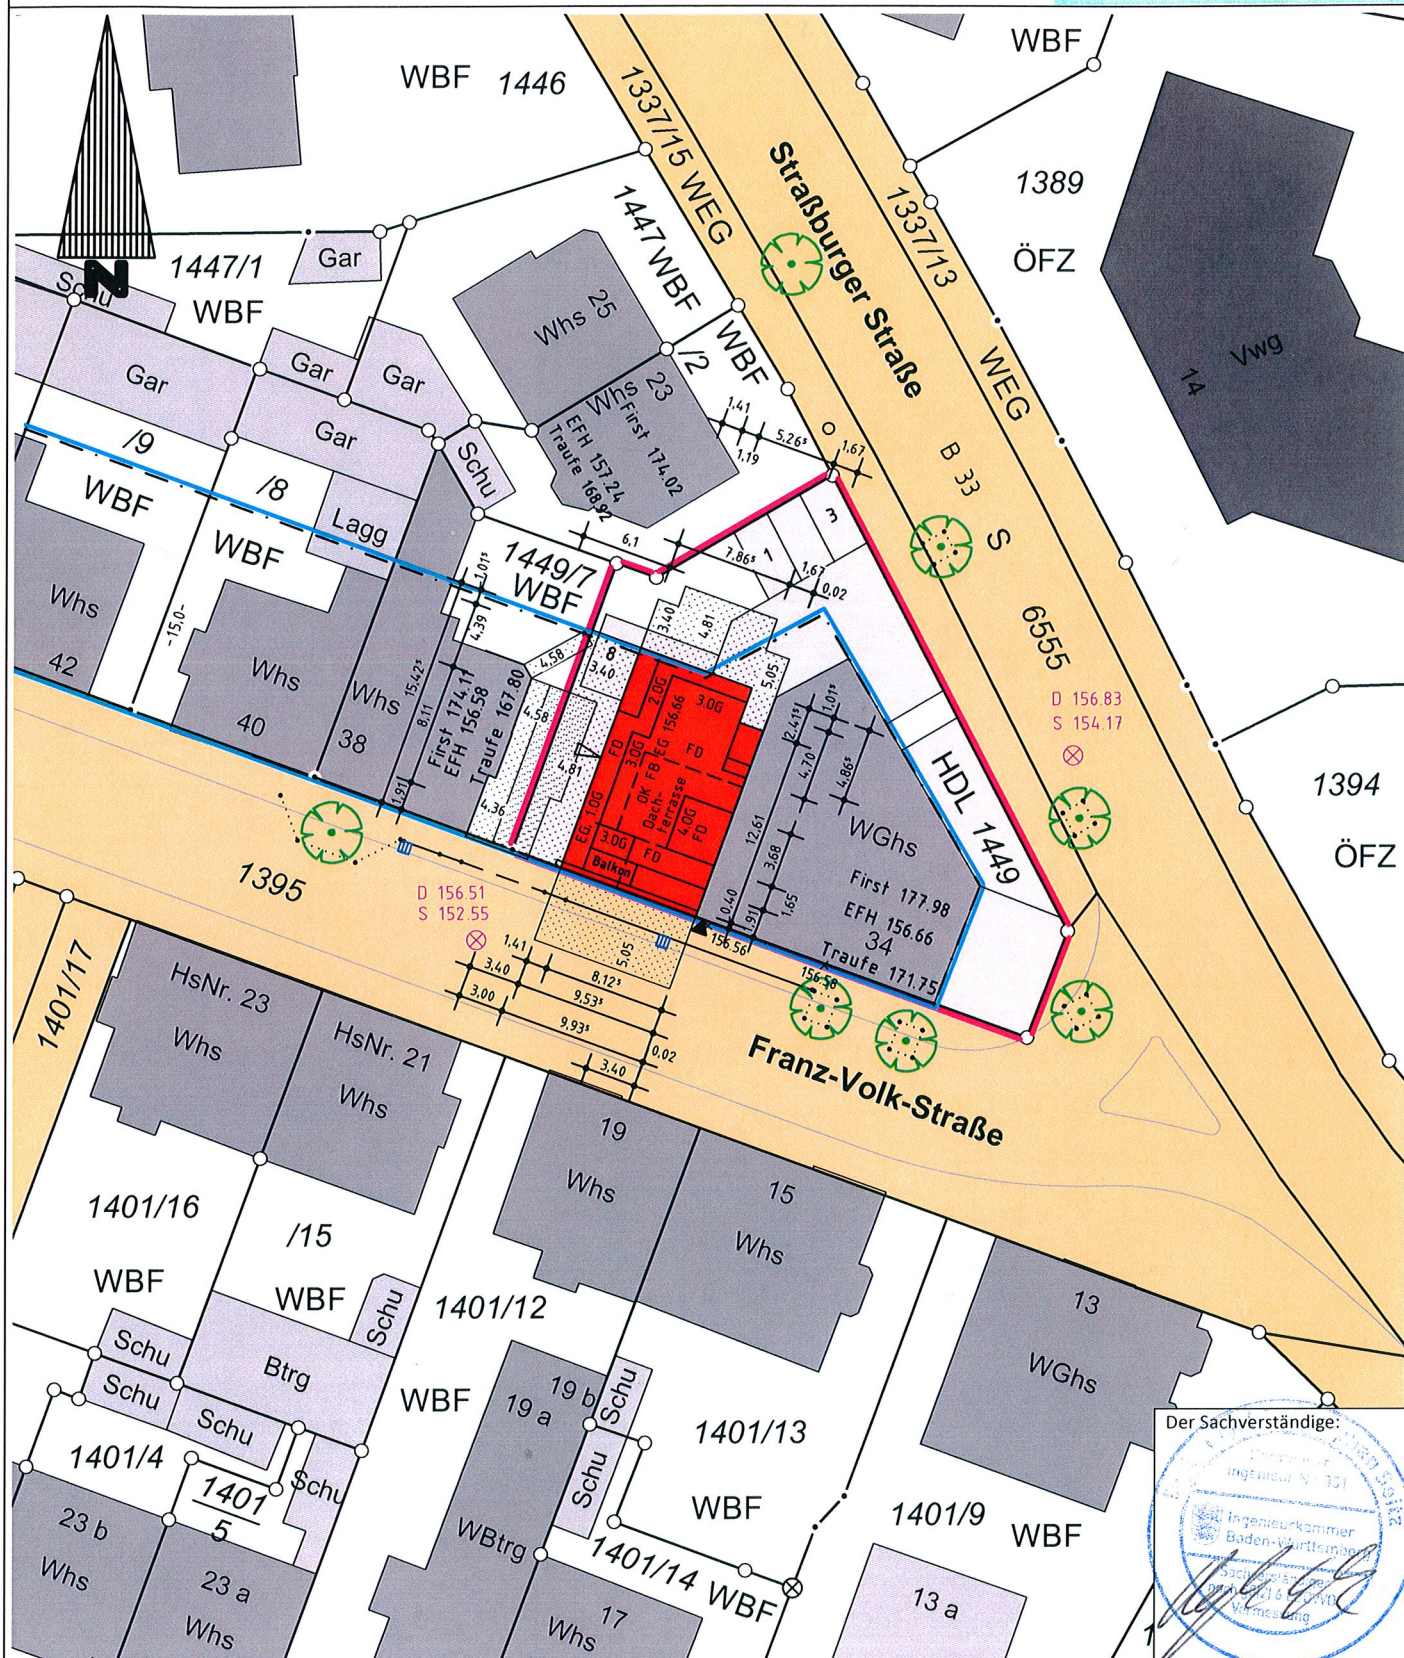

Gemarkung Offenburg

Flurstück 1449

Gemeinde / Stadt Offenburg

Landkreis Ortenaukreis

Maßstab 1:500

Datum 10.02.2015

Projektnummer 157018

## BURGER · SEITZ

Ingenieurbüro für Vermessung und Geoinformation




Öffentlich bestellte Vermessungsingenieure – Beratende Ingenieure – Sachverständige nach §5(2) LBO-VVO

Amalie-Hofer-Straße 4 Tel 0781 / 9650-0  
77656 Offenburg Fax 0781 / 9650-33

www.burger-seitz.de  
info@burger-seitz.de

Hüflegewann 8 Tel 07831 / 96876-0  
77756 Hausach Fax 07831 / 96876-1



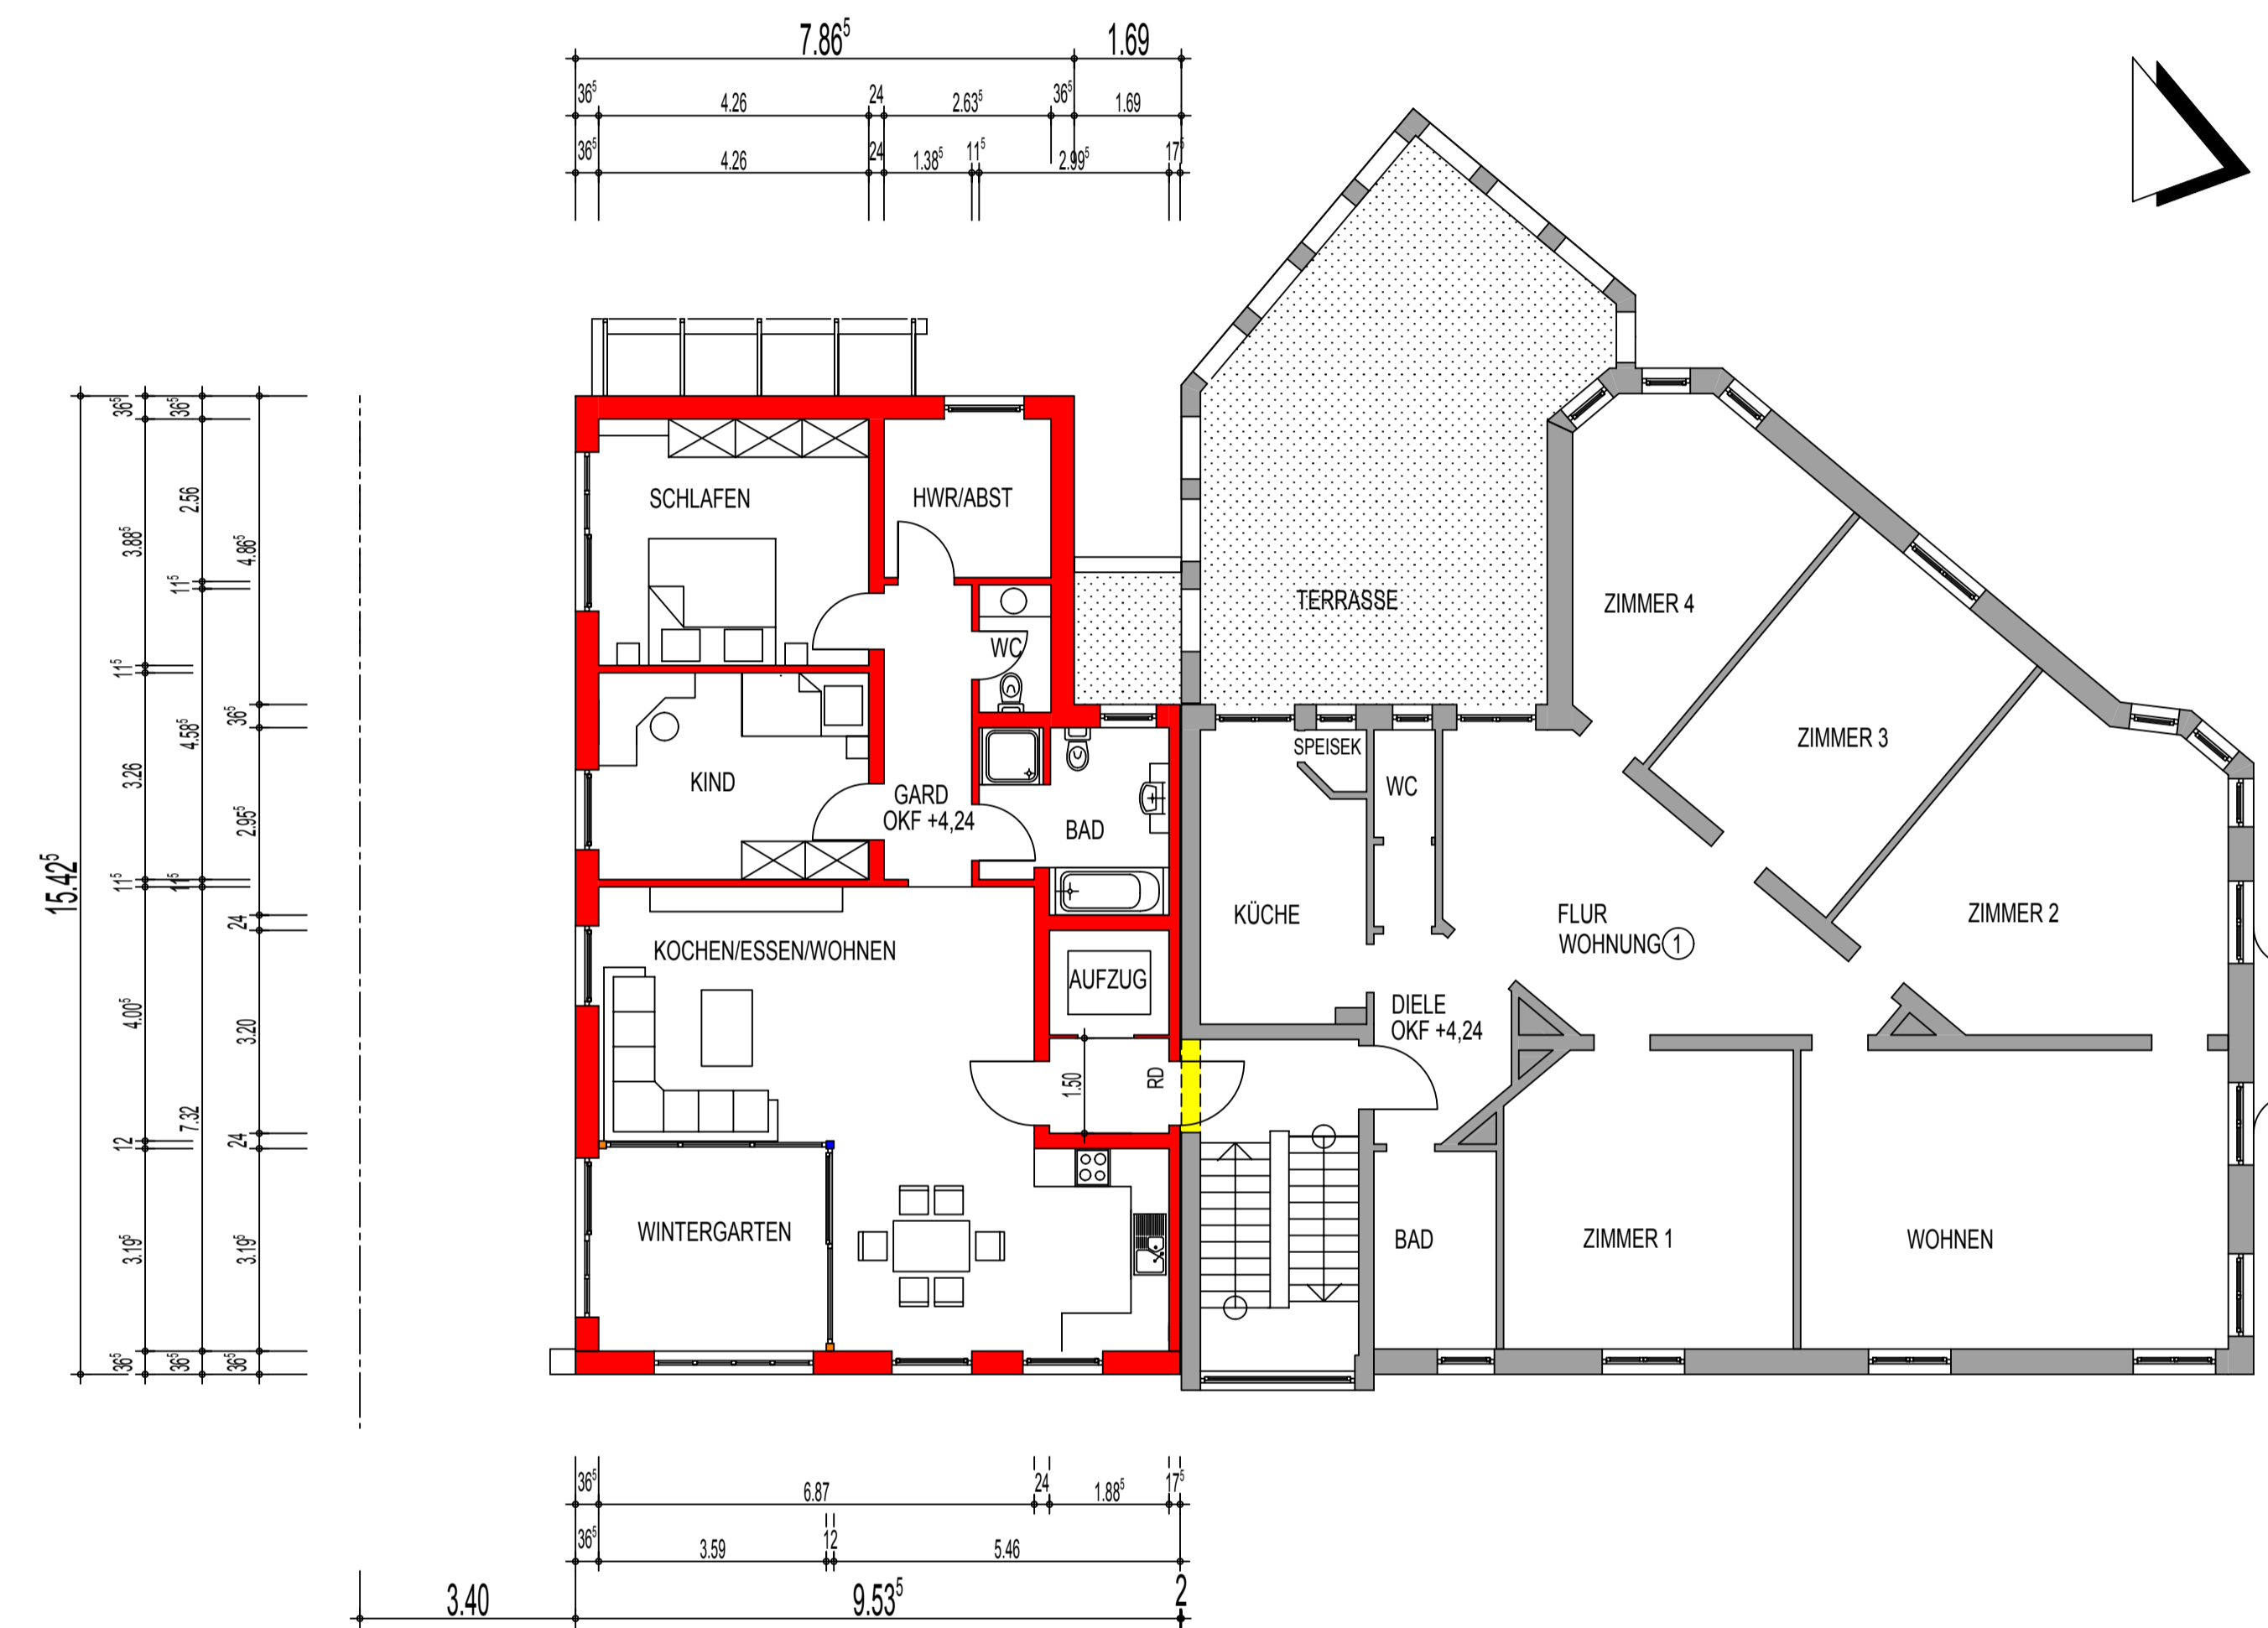


1. OBERGESCHOSS M 1/100

ERRICHTUNG VON WOHNUNGEN NACH ABBRUCH EINES LAGERSCHUPPENS, IN 77652 OFFENBURG, FRANZ VOLK STRASSE 34, LGBNR 1449





2. OBERGESCHOSS M 1/100

ERRICHTUNG VON WOHNUNGEN NACH ABRUCH EINES LAGERSCHUPPENS, IN 77652 OFFENBURG, FRANZ VOLK STRASSE 34, LGBNR 1449

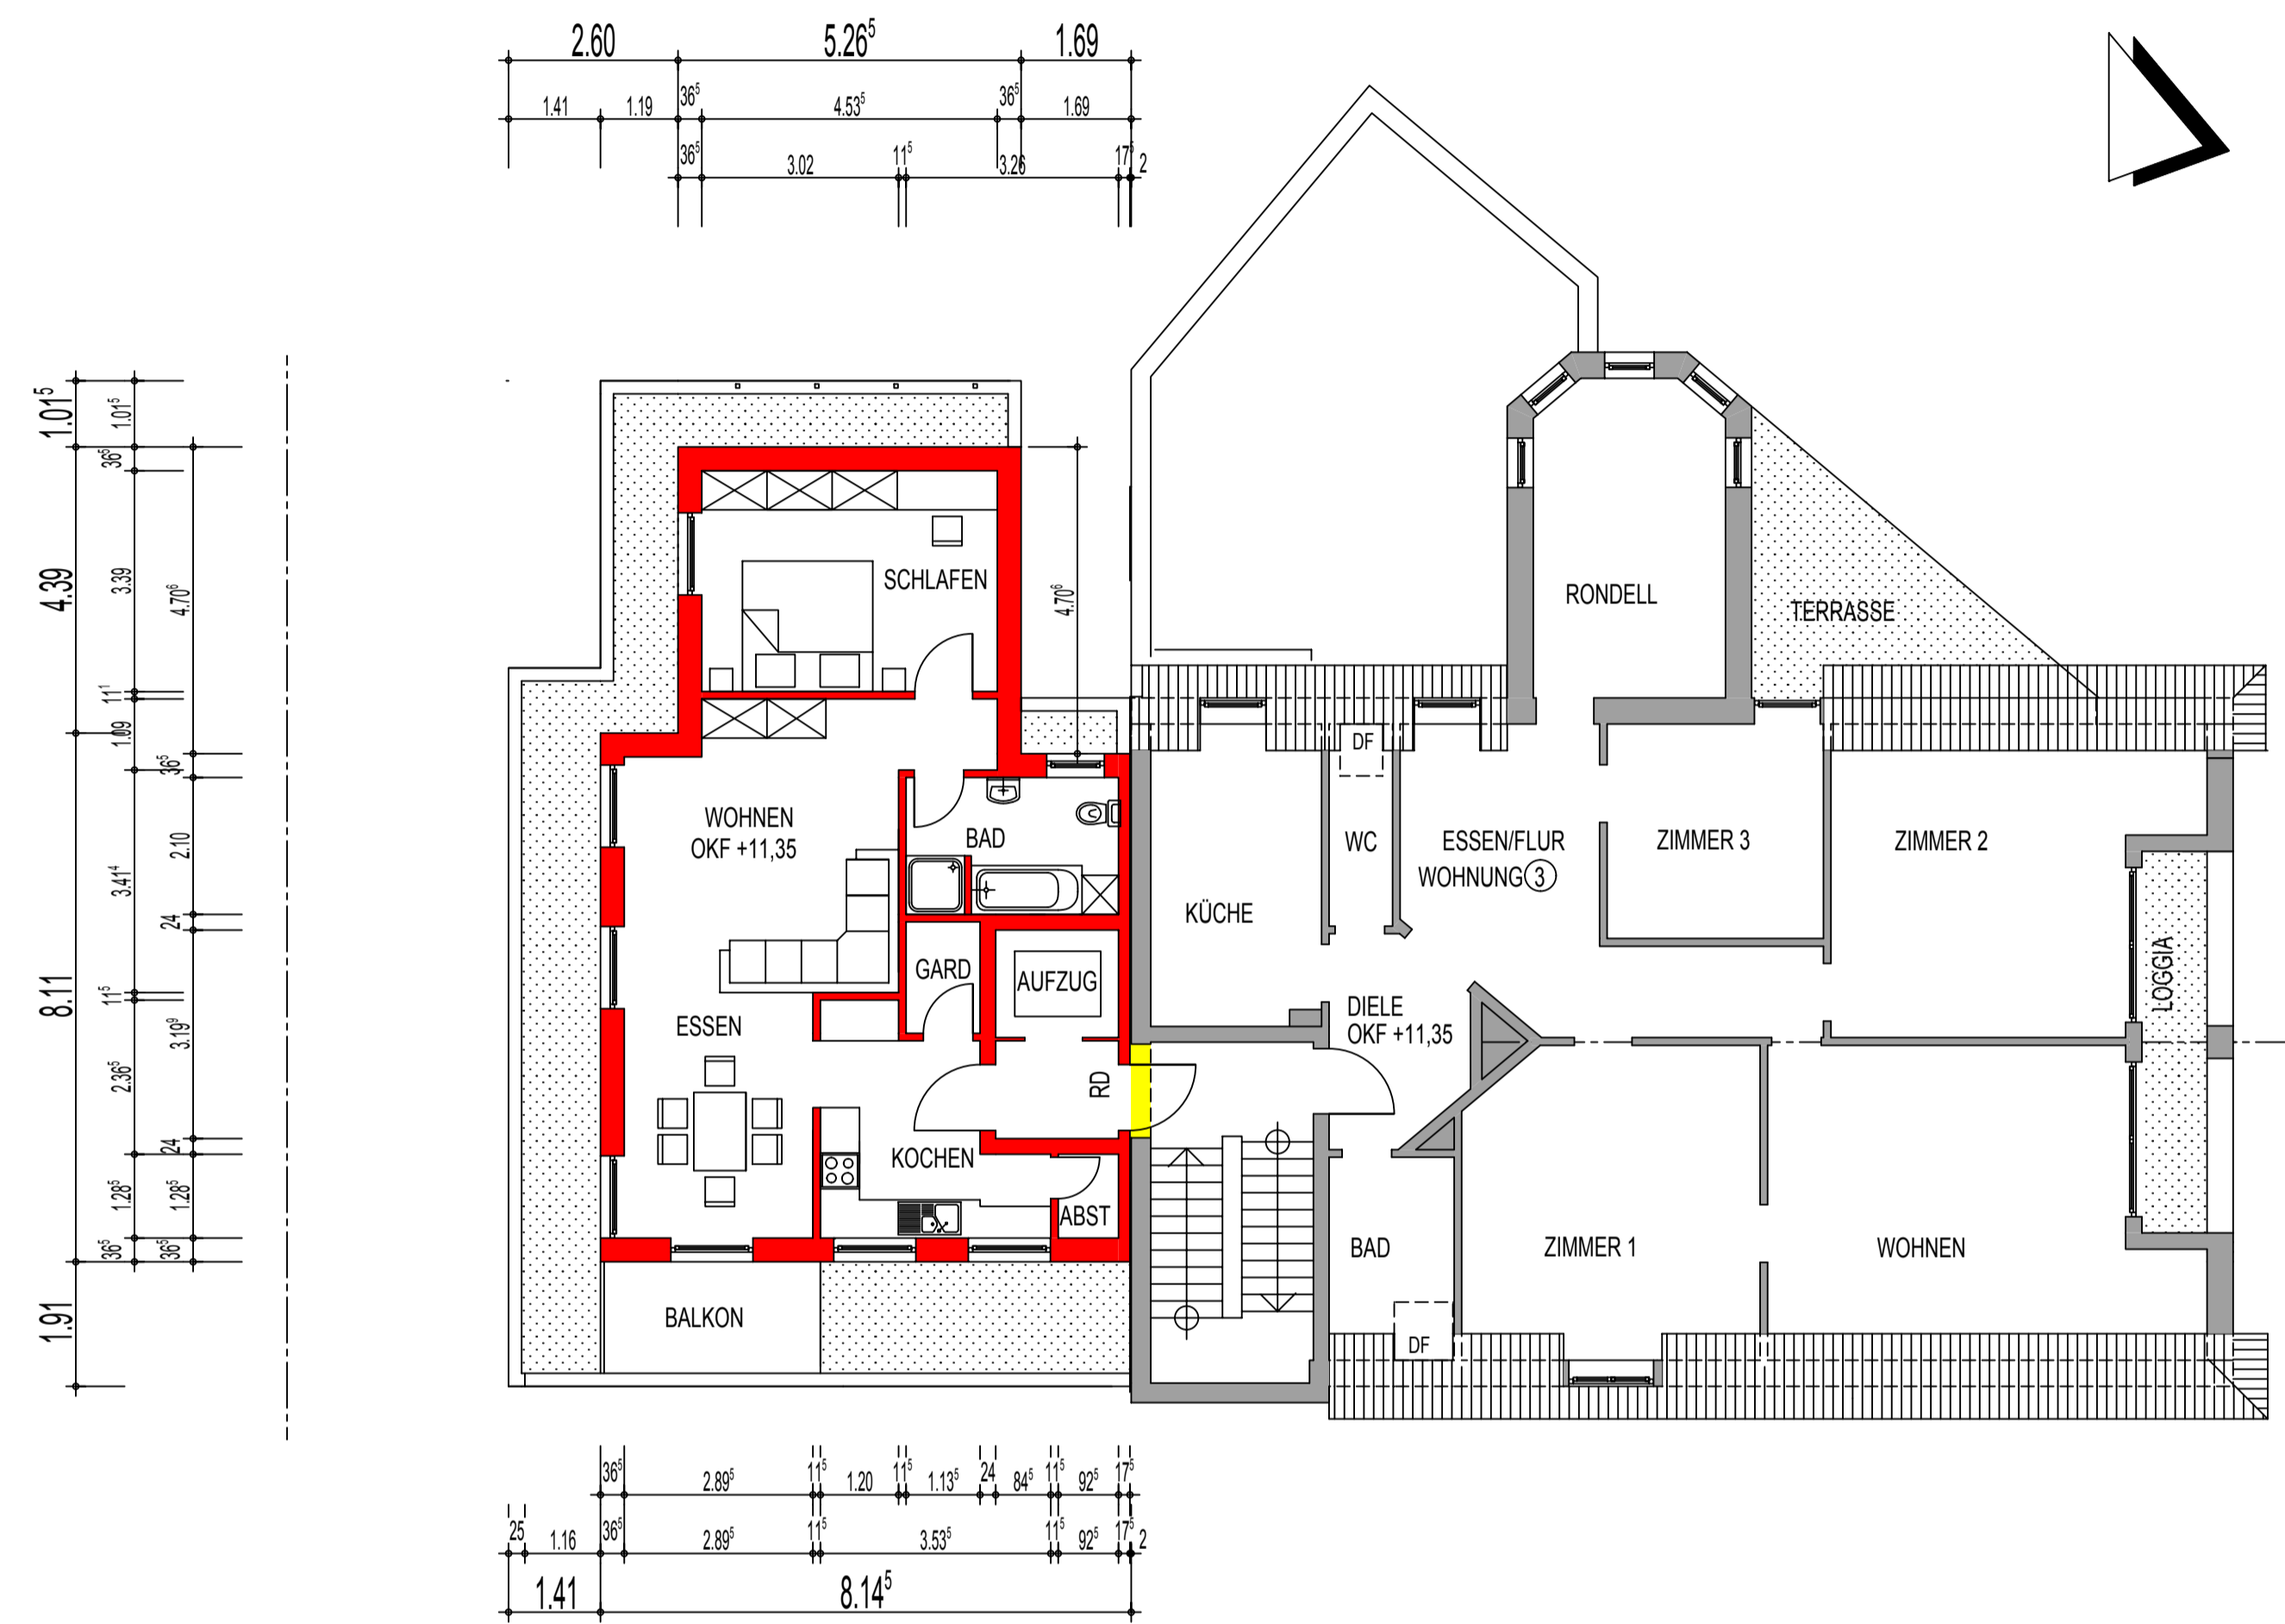

3. OBERGESCHOSS M 1/100

ERRICHTUNG VON WOHNUNGEN NACH ABBRUCH EINES LAGERSCHUPPENS, IN 77652 OFFENBURG, FRANZ VOLK STRASSE 34, LGBNR 1449

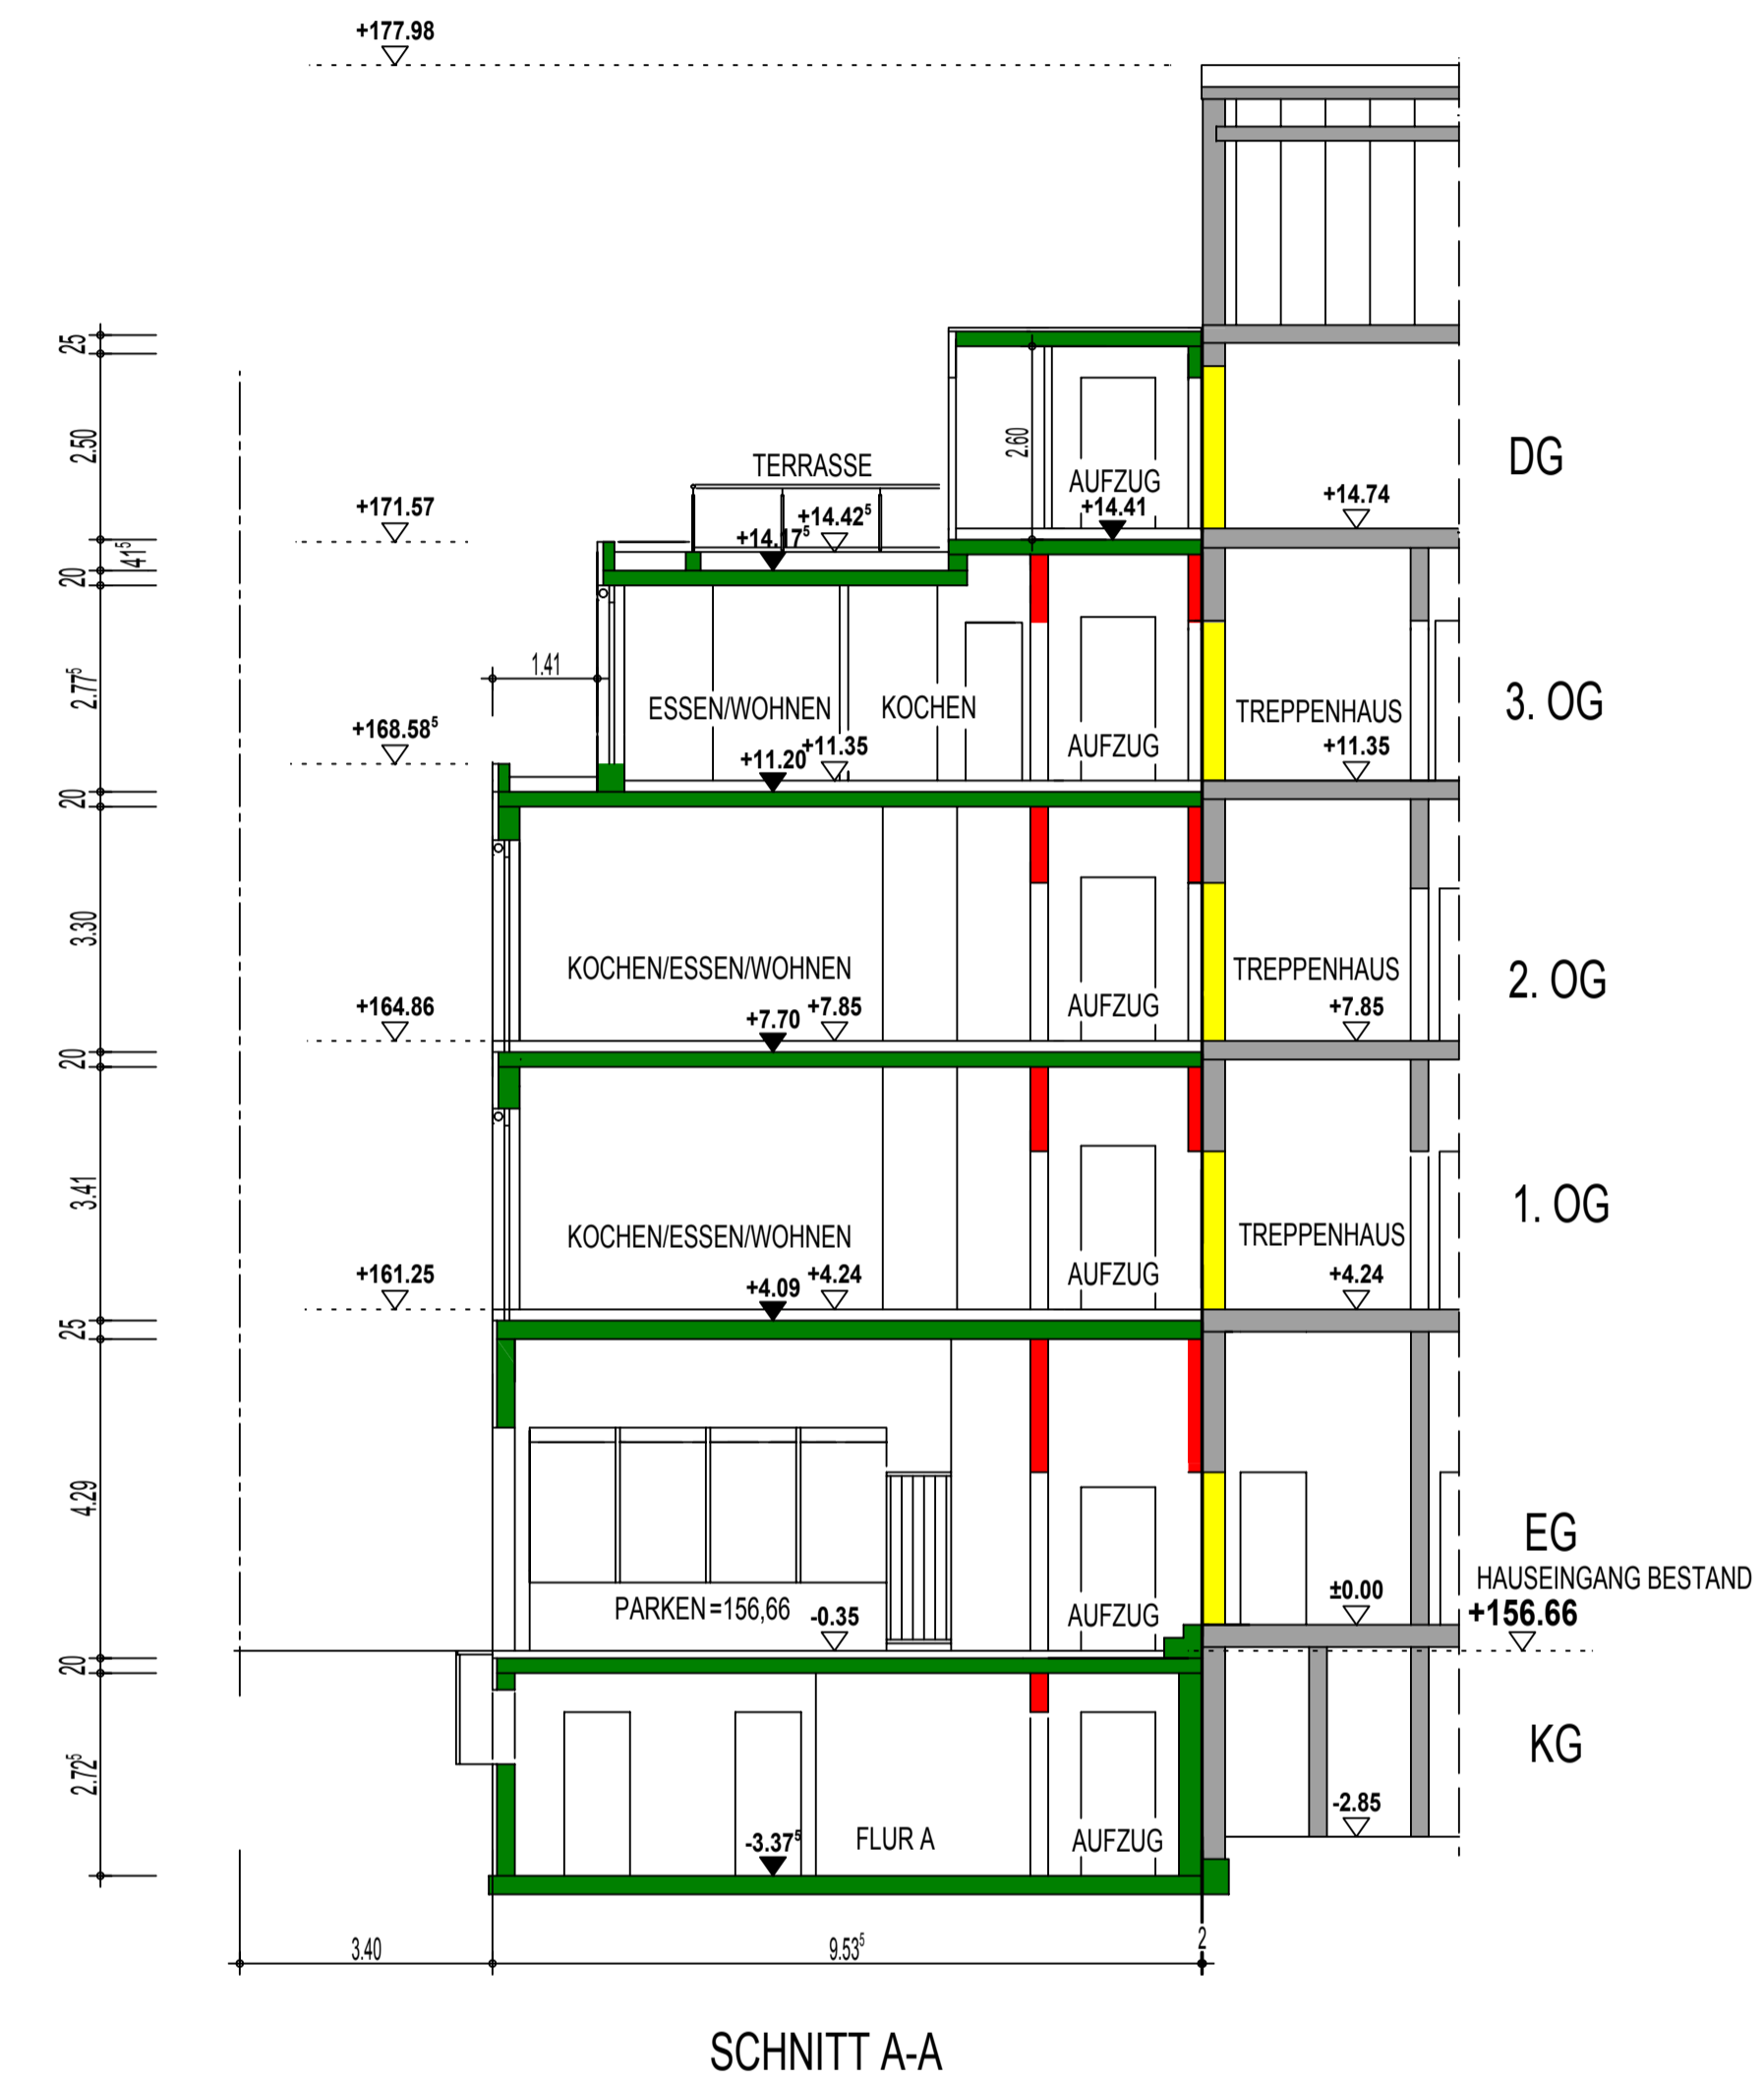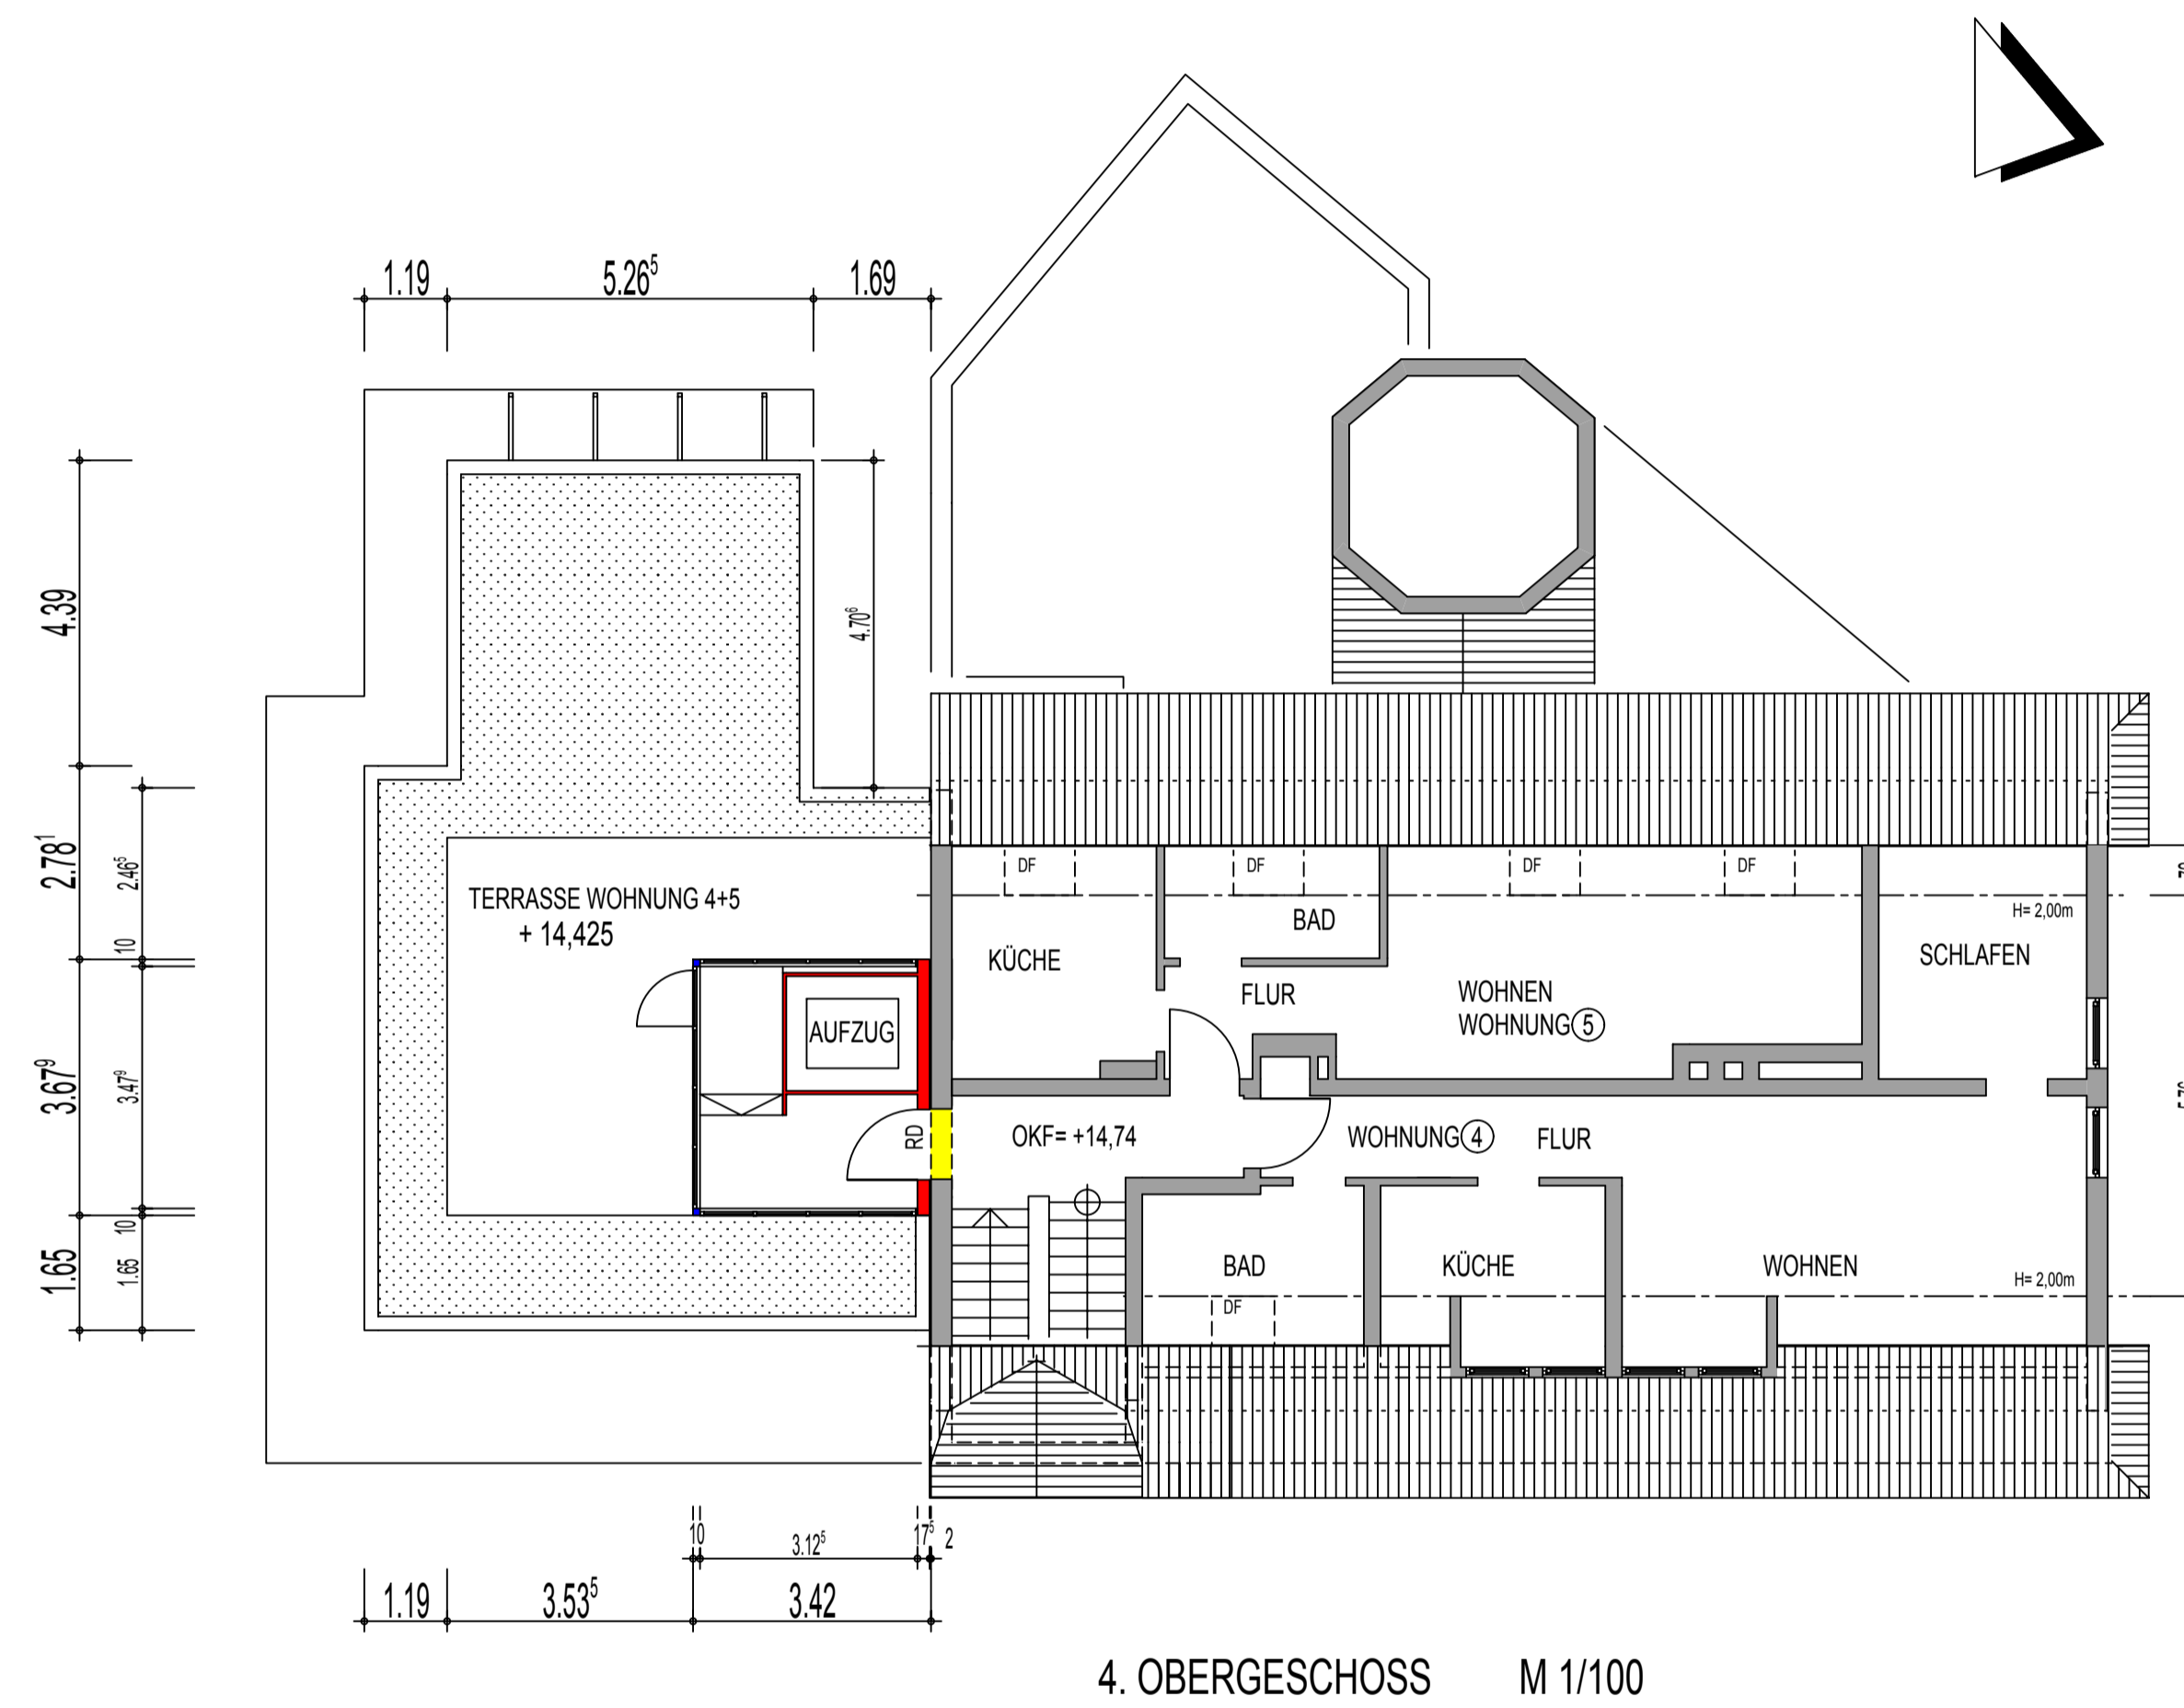

ERRICHTUNG VON WOHNUNGEN NACH ABBRUCH EINES LAGERSCHUPPENS, IN 77652 OFFENBURG, FRANZ VOLK STRASSE 34, LGBNR 1449





ERRICHTUNG VON WOHNUNGEN NACH ABBRUCH EINES LAGERSCHUPPENS, IN 77652 OFFENBURG, FRANZ VOLK STRASSE 34, LGBNR 1449



VON WESTEN

ERRICHTUNG VON WOHNUNGEN NACH ABBRUCH EINES LAGERSCHUPPENS, IN 77652 OFFENBURG, FRANZ VOLK STRASSE 34, LGBNR 1449