

LAGEPLAN 1/500

Neubau Parkhaus / Offenburg_Typologie & Ort

Projektnummer

20.02.2015_Planstand

Hurrle Fonds GmbH & Co. KG_Auftraggeber




1:500_Maßstab

Status

Klassifizierung

Hurrle Fonds GmbH & Co. KG

Goldbeck Süd GmbH

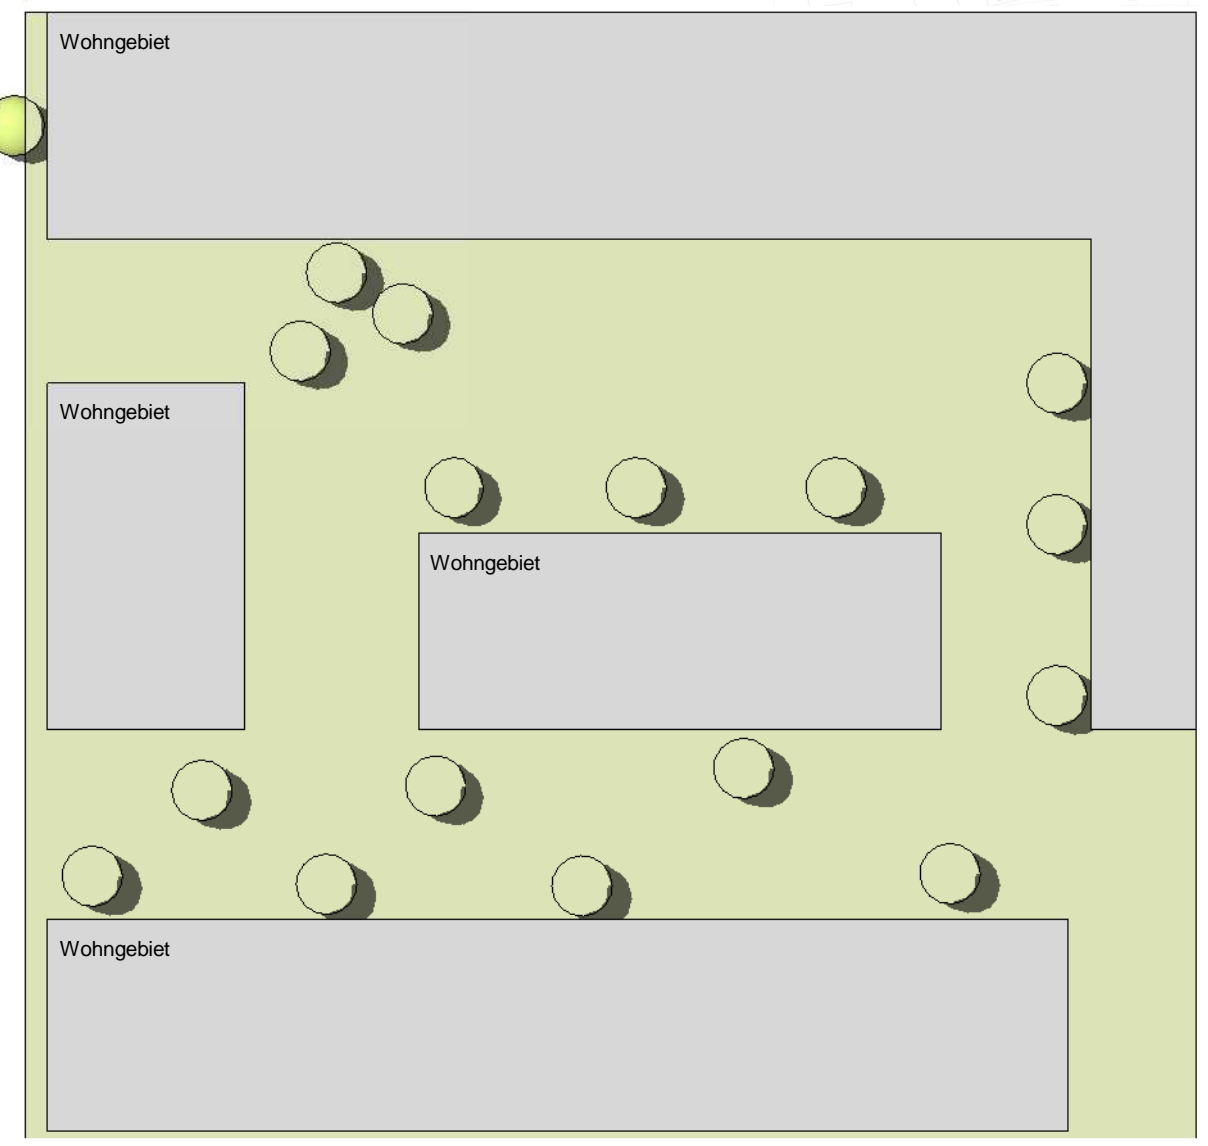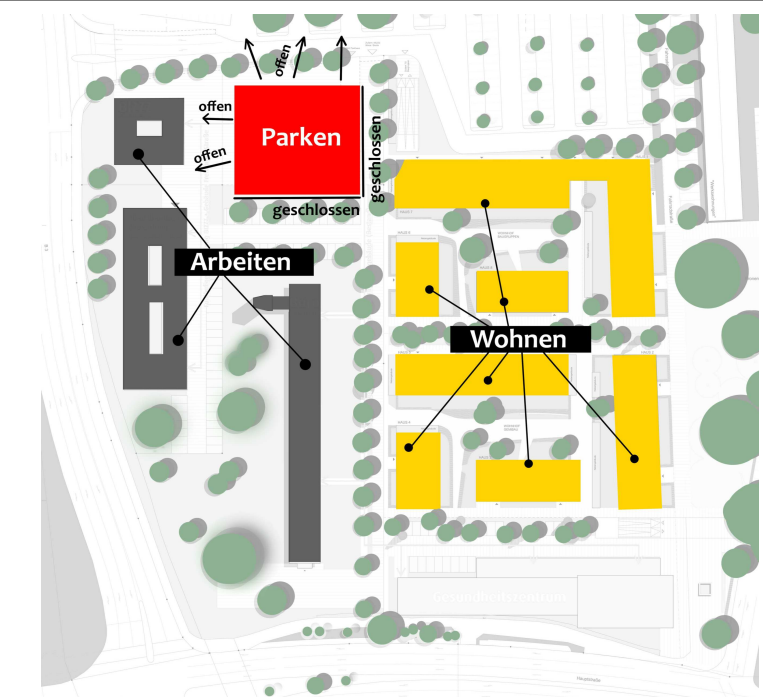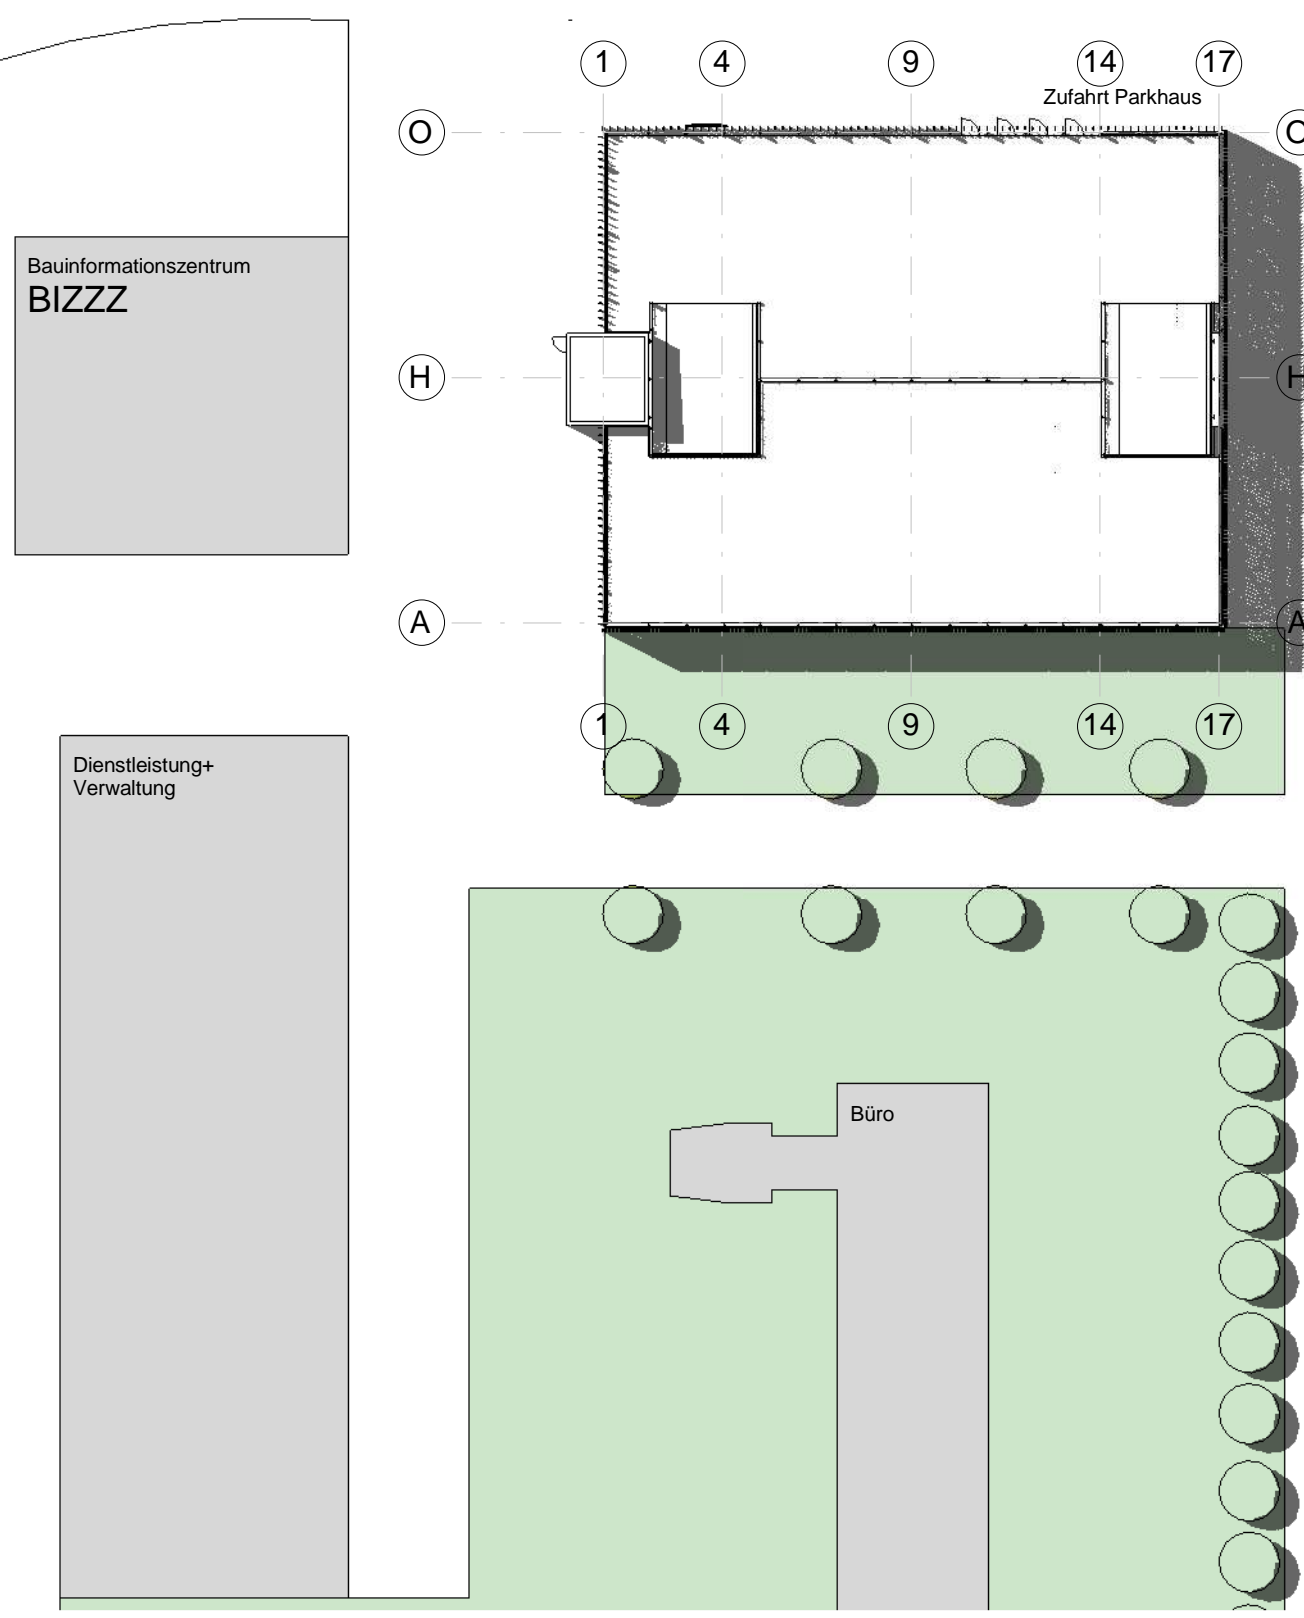

Diese Unterlage ist Eigentum der GOLDBECK GmbH und ist urheberrechtlich geschützt.
Sie darf ohne ausdrückliche Genehmigung weder vervielfältigt noch Dritten zugänglich
gemacht oder für Dritte verwendet werden. Zuwiderhandlungen verpflichten zu Schadenersatz.
Copyright by GOLDBECK GmbH.

Lageplan




- 1
- 2
- 3
- 4
- 5
- 6

Bauherr:
Hurre Fonds
Eisenbahnstraße 16
77704 Oberkirch

GOLDBECK Süd GmbH
Niederlassung Rhein-Neckar
Goldbeckstr. 7
D-69493 Hirschberg a. d. Bergstraße
+49 (6201) 8777 - 0

Plan-Nr. 00001
Maßstab 1 : 500
Datum 20.02.15
Verfasser S. Engelbrecht/WRZ
Angebot -Nr./Projekt-Nr.A-MA-1452



Neubau PH Hurre Fonds, Offenburg

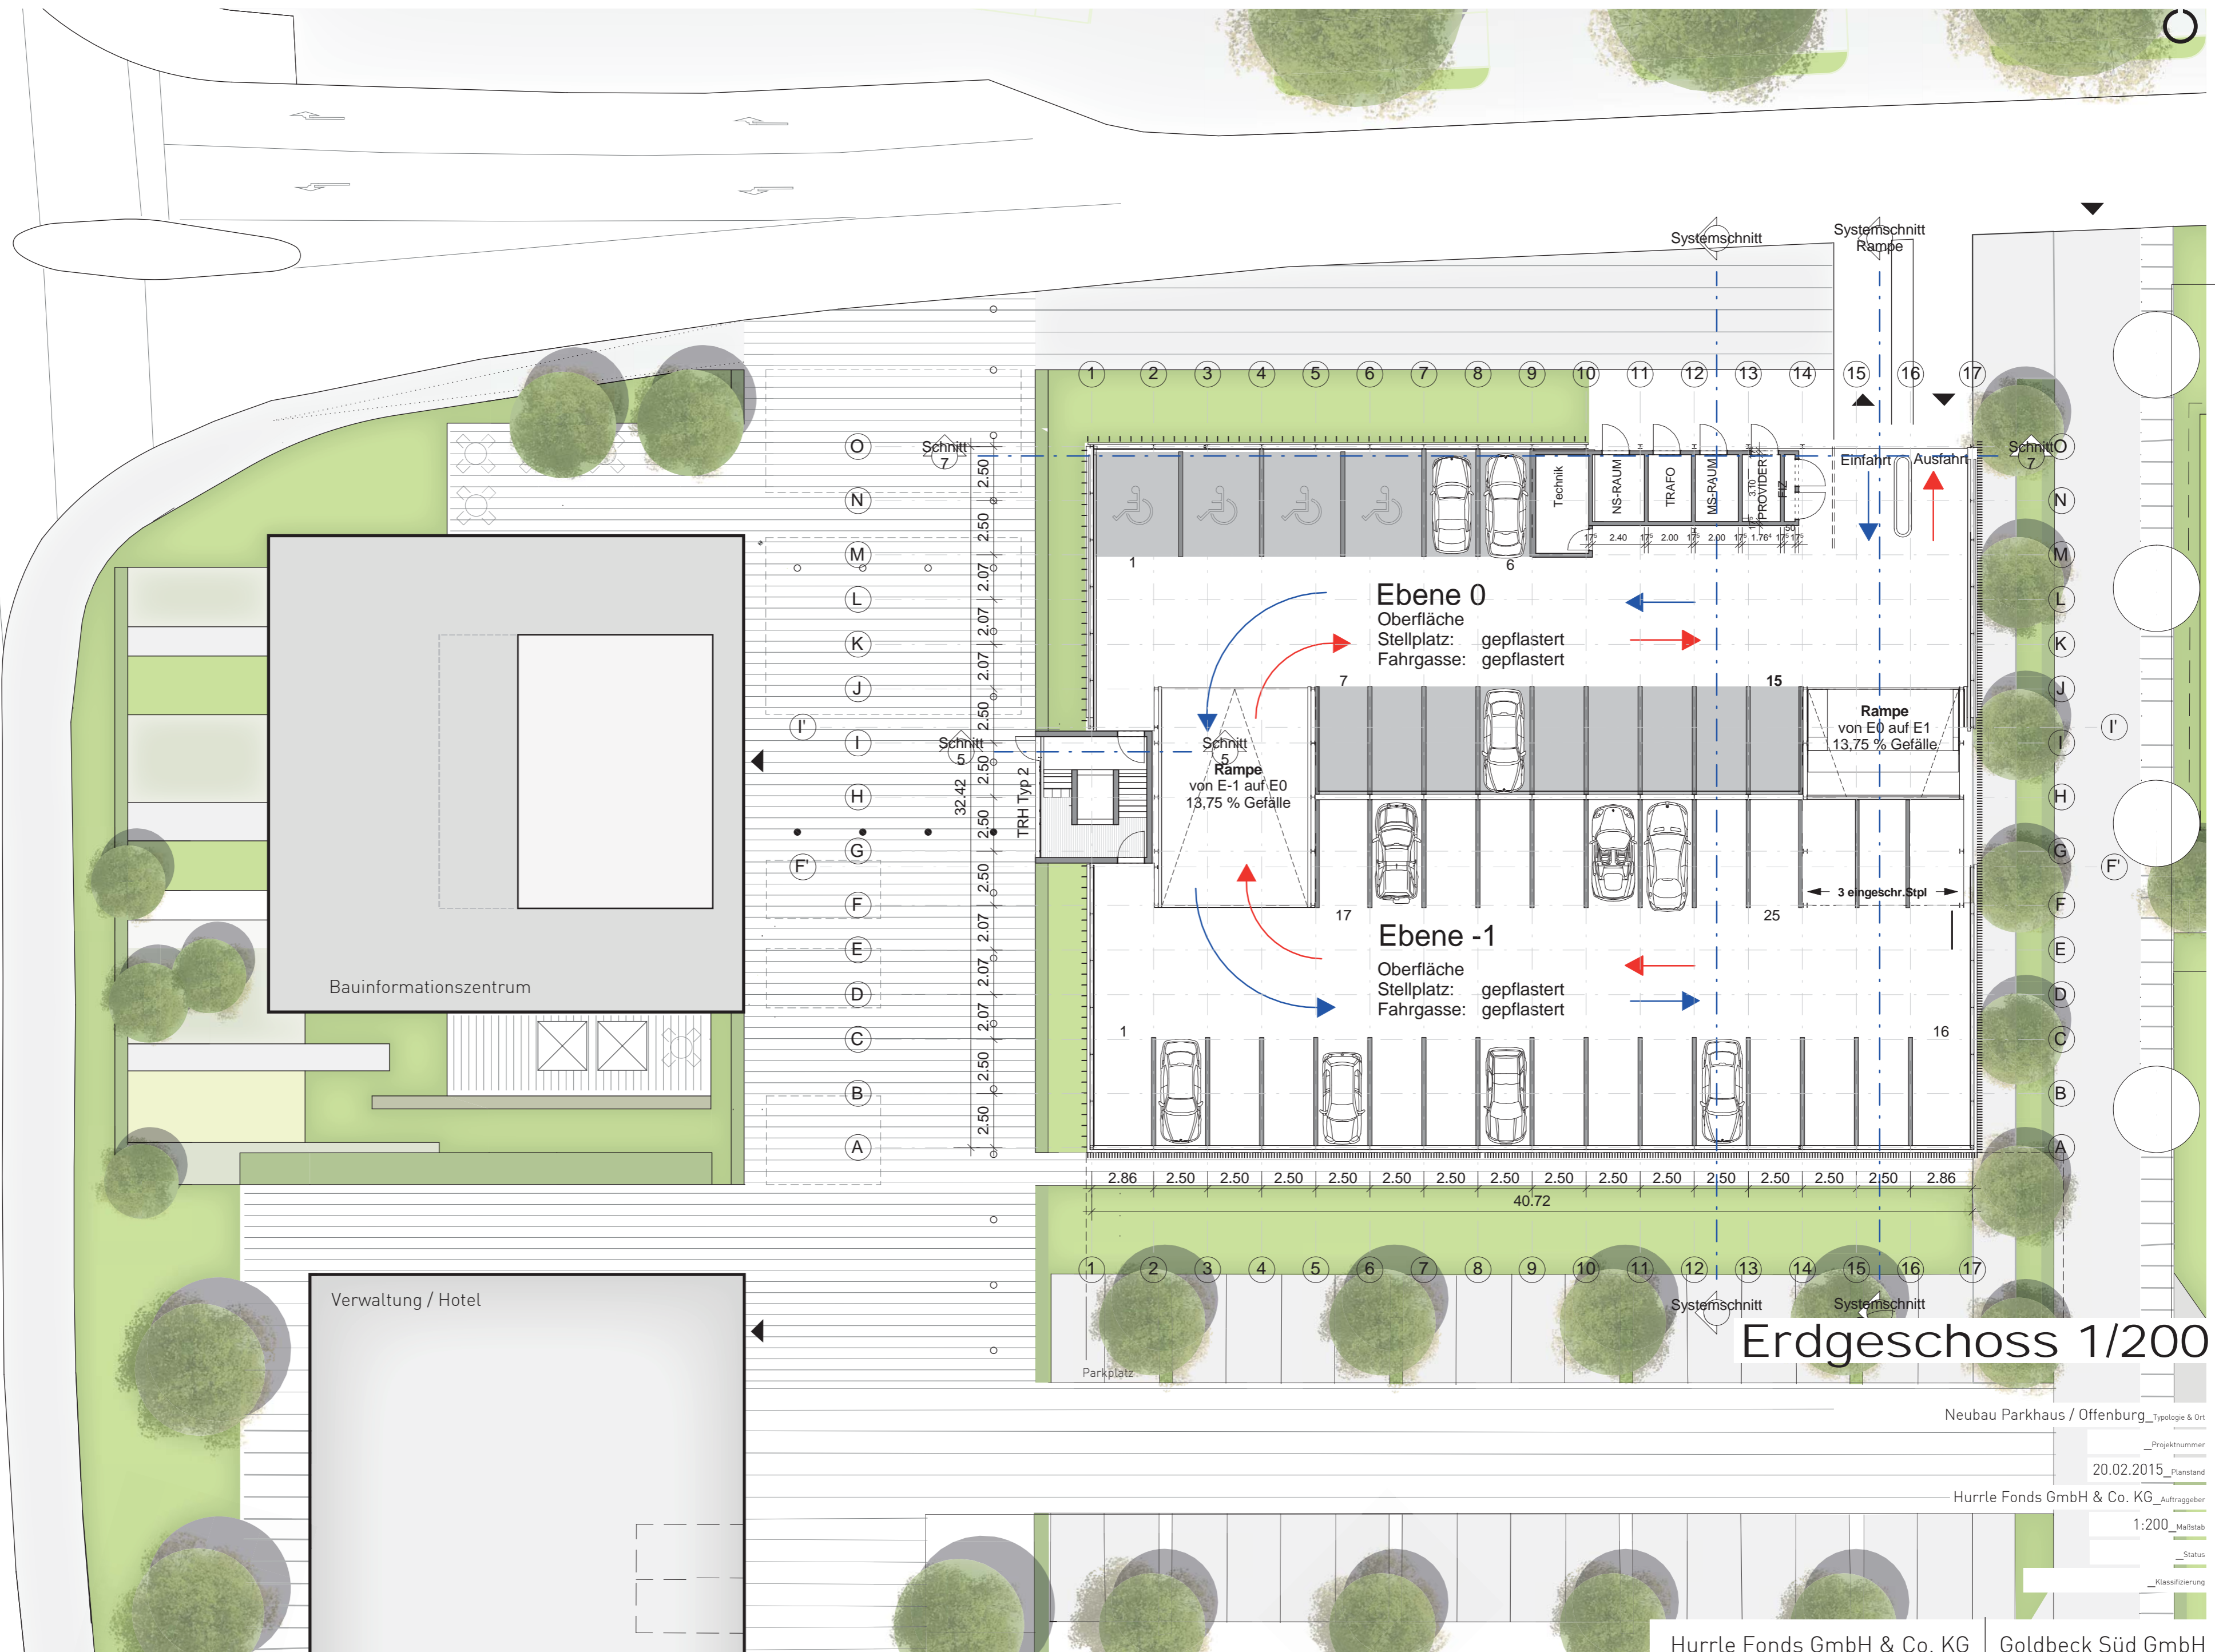


Erdgeschoss 1/200

Neubau Parkhaus / Offenburg_Typologie & Ort
Projektnummer
20.02.2015_Planstand
Hurrle Fonds GmbH & Co. KG_Auftraggeber
1:200_Maßstab
Status
Klassifizierung



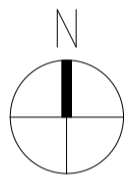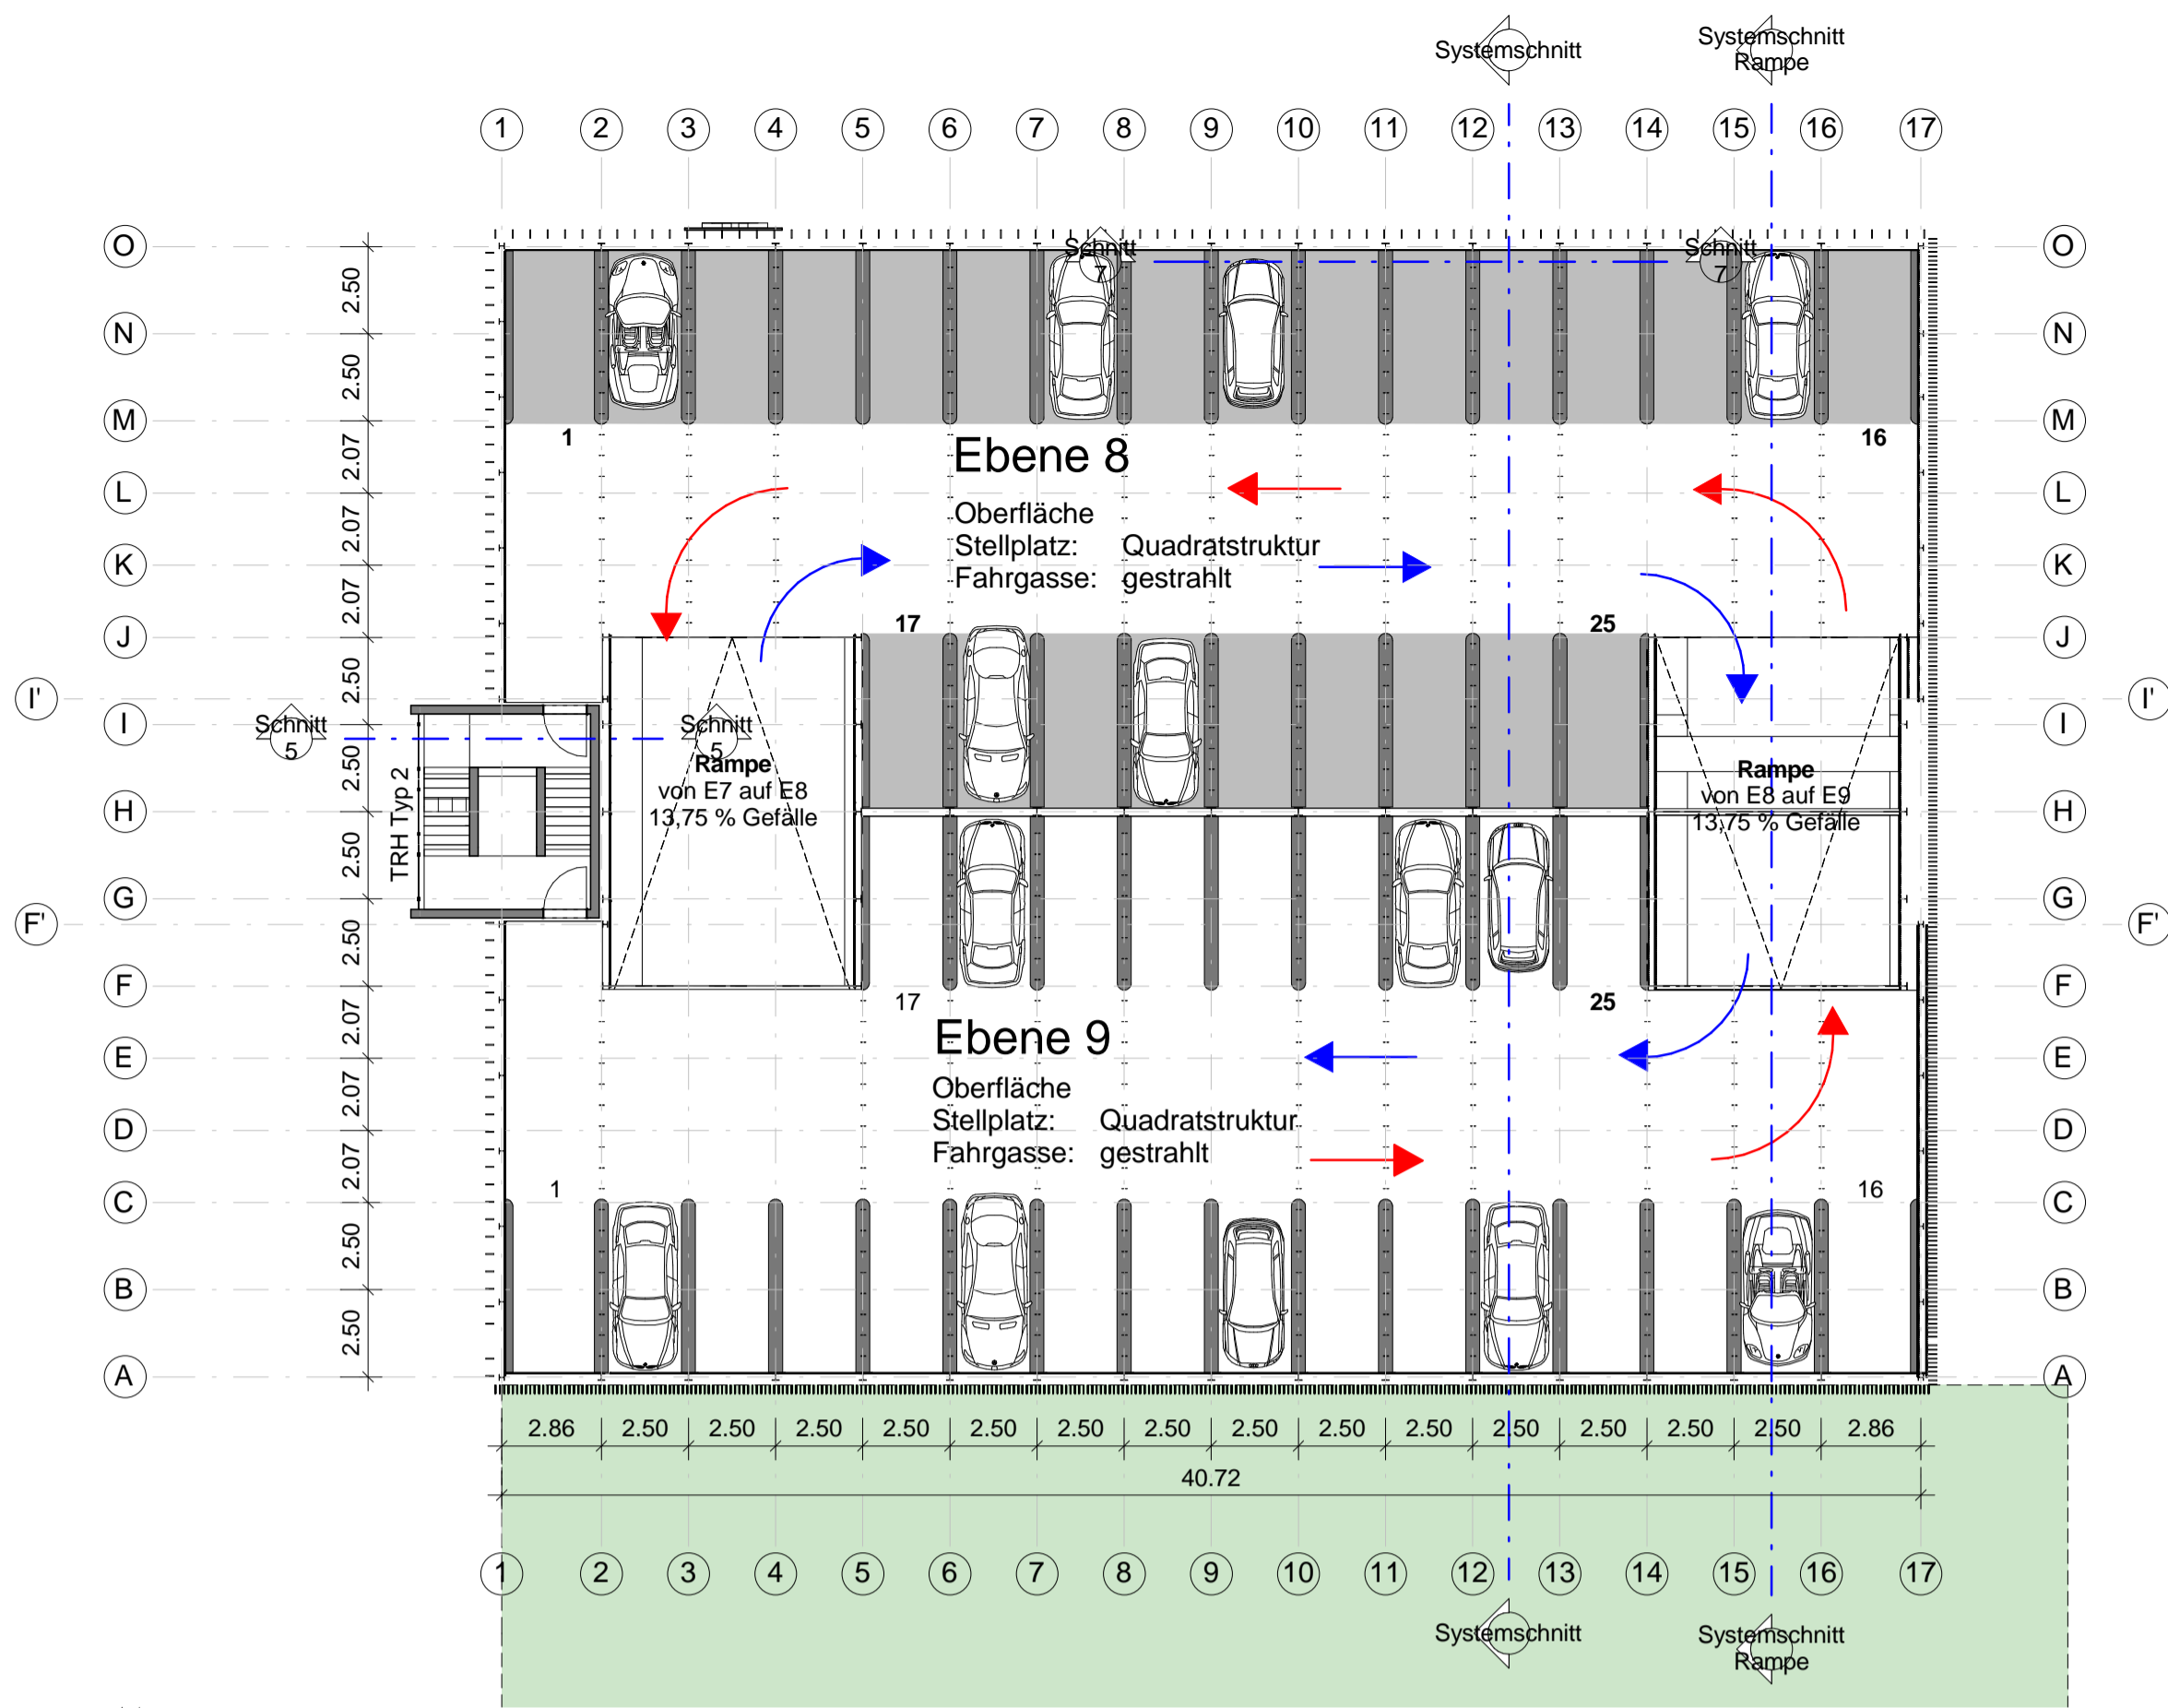

Grundriss Oberste Ebenen

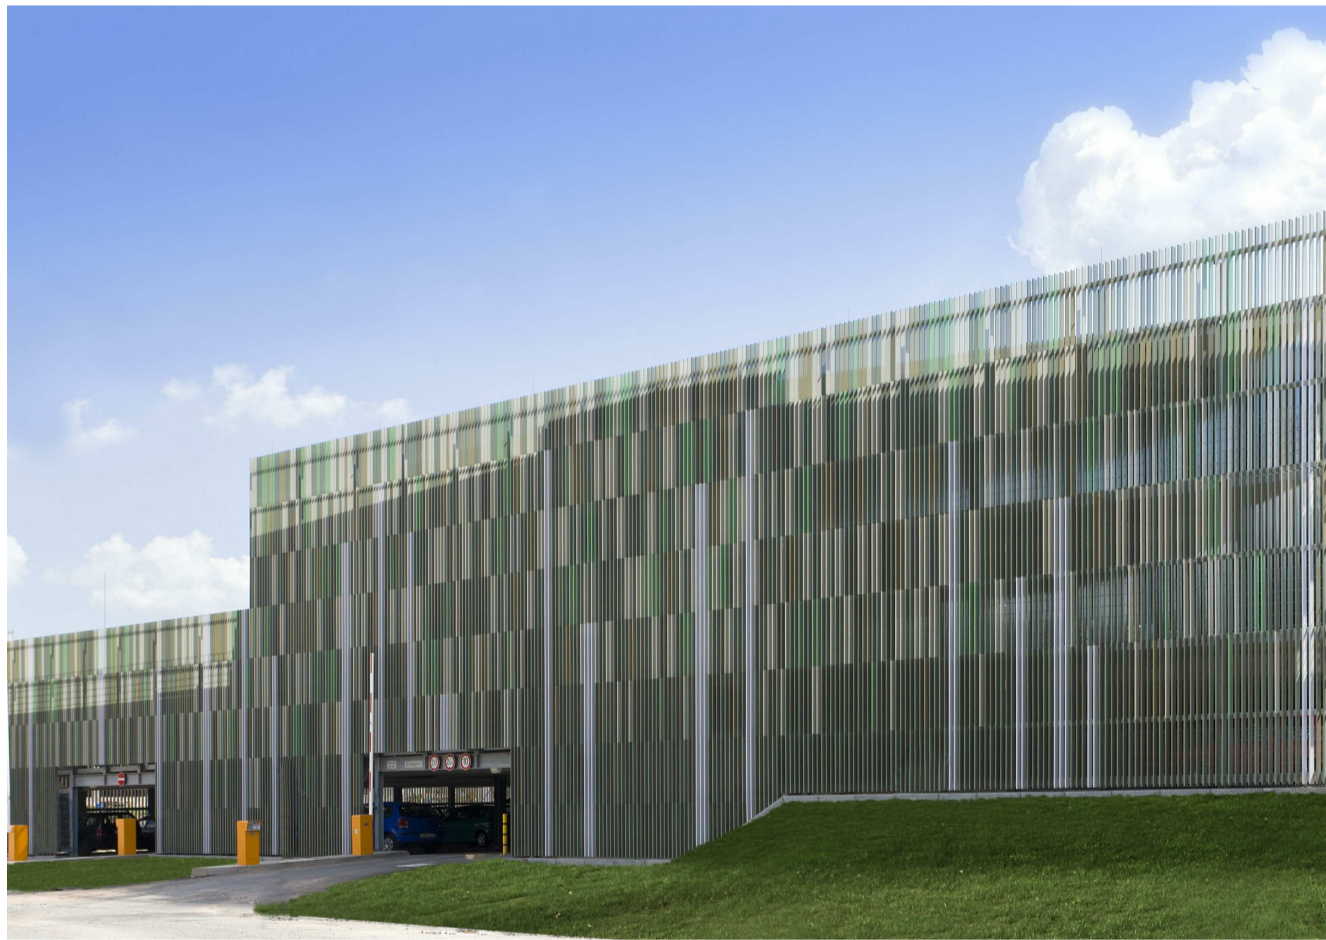


Stellplätze


Ebene-1	25
Ebene 0	15
Ebene 1	25
Ebene 2	25
Ebene 3	25
Ebene 4	25
Ebene 5	25
Ebene 6	25
Ebene 7	25
Ebene 8	25
Ebene 9	25

Gesamt 265




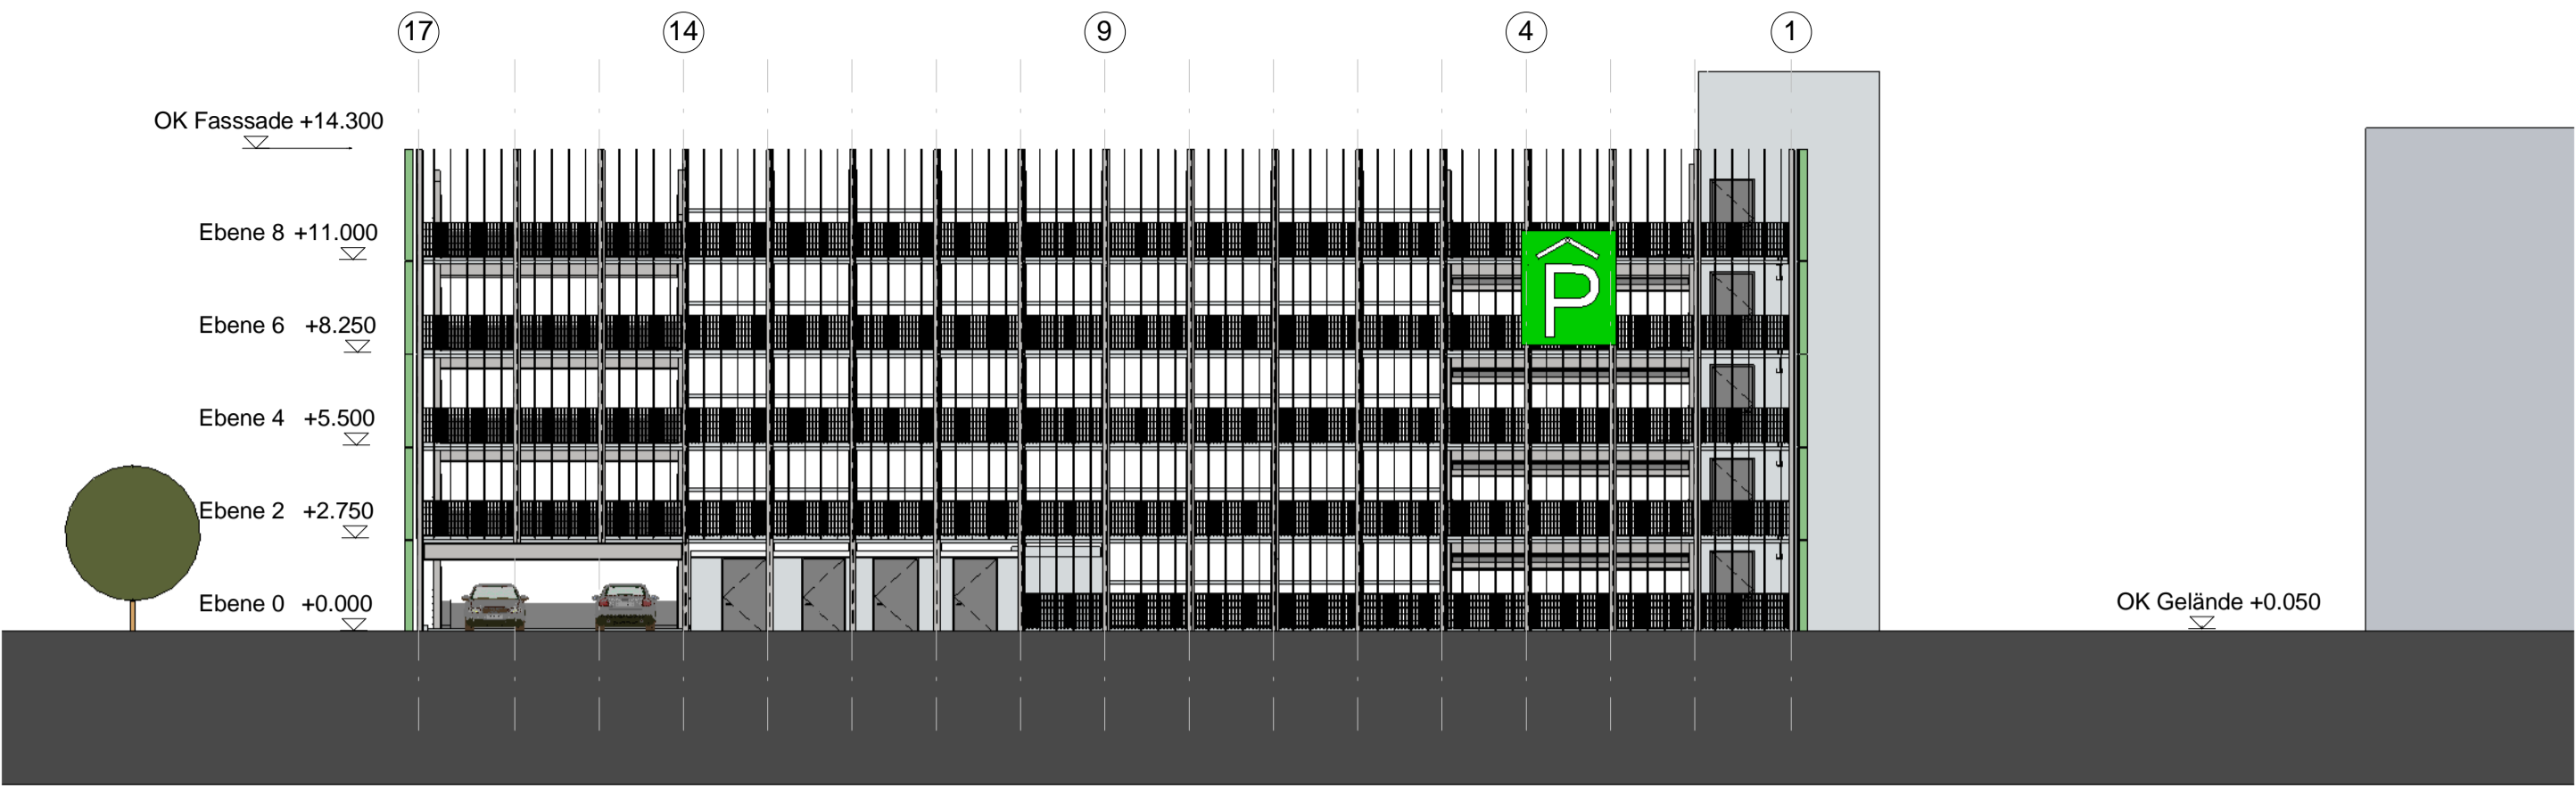

Ansicht Nord

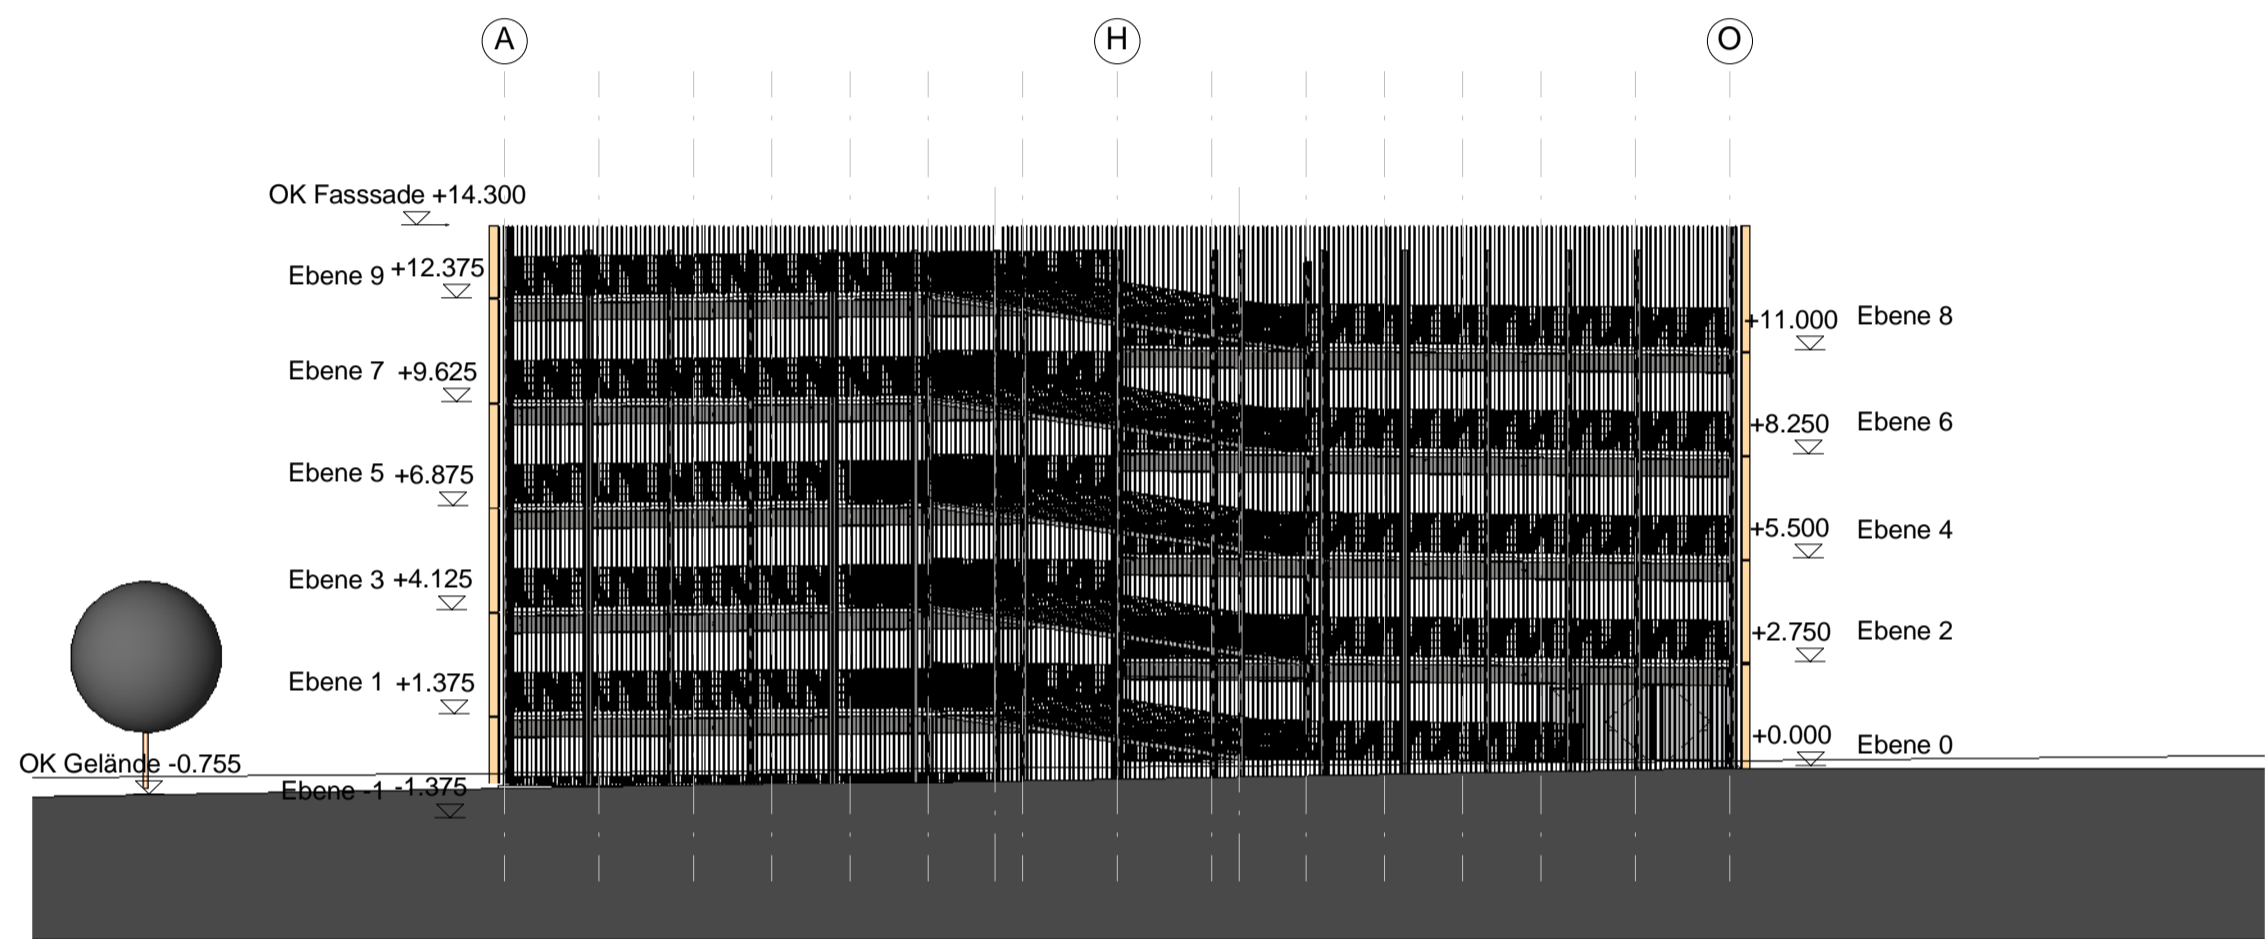


Ansicht Ost

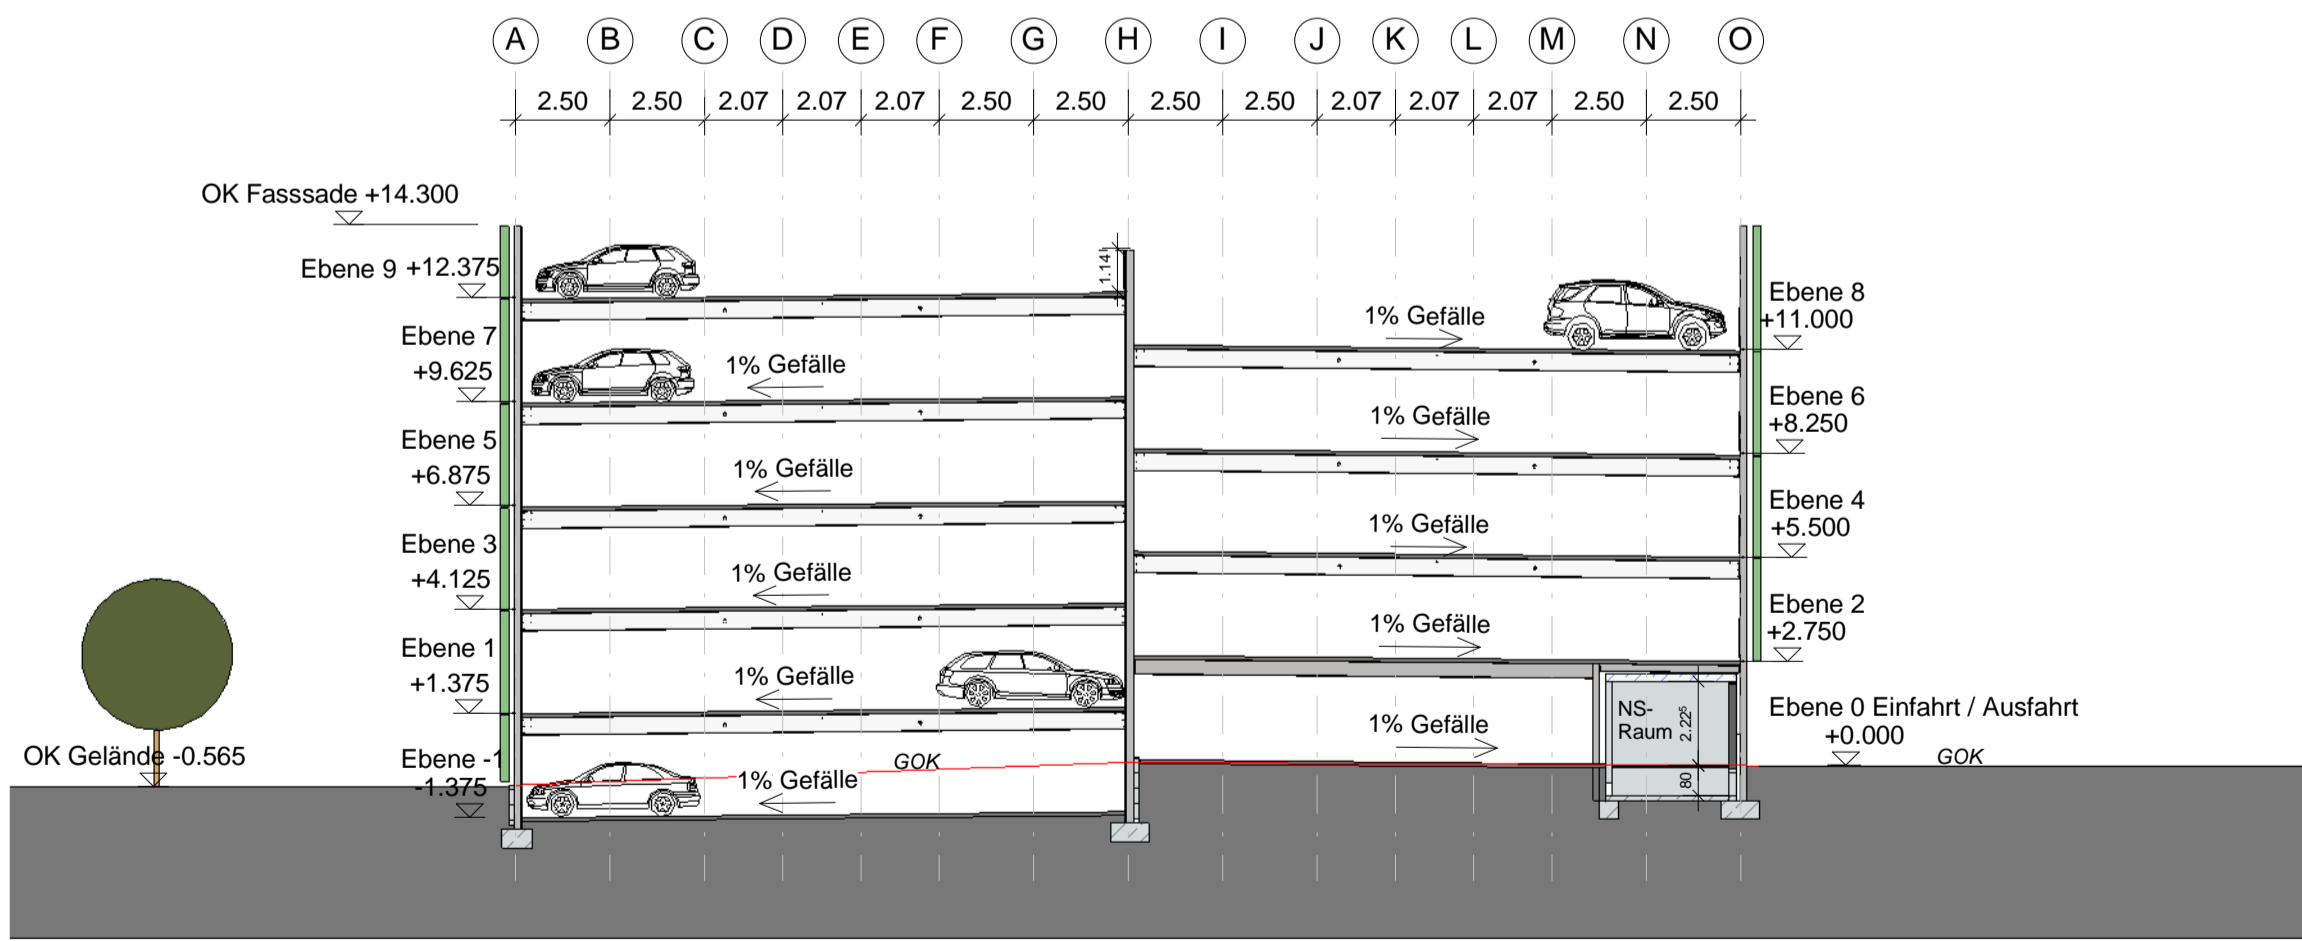


Systemschnitt


Diese Unterlage ist Eigentum der GOLDBECK GmbH und ist urheberrechtlich geschützt. Sie darf ohne ausdrückliche Genehmigung weder vervielfältigt noch Dritten zugänglich gemacht oder für Dritte verwendet werden. Zuwiderhandlungen verpflichten zu Schadenersatz. Copyright by GOLDBECK GmbH.

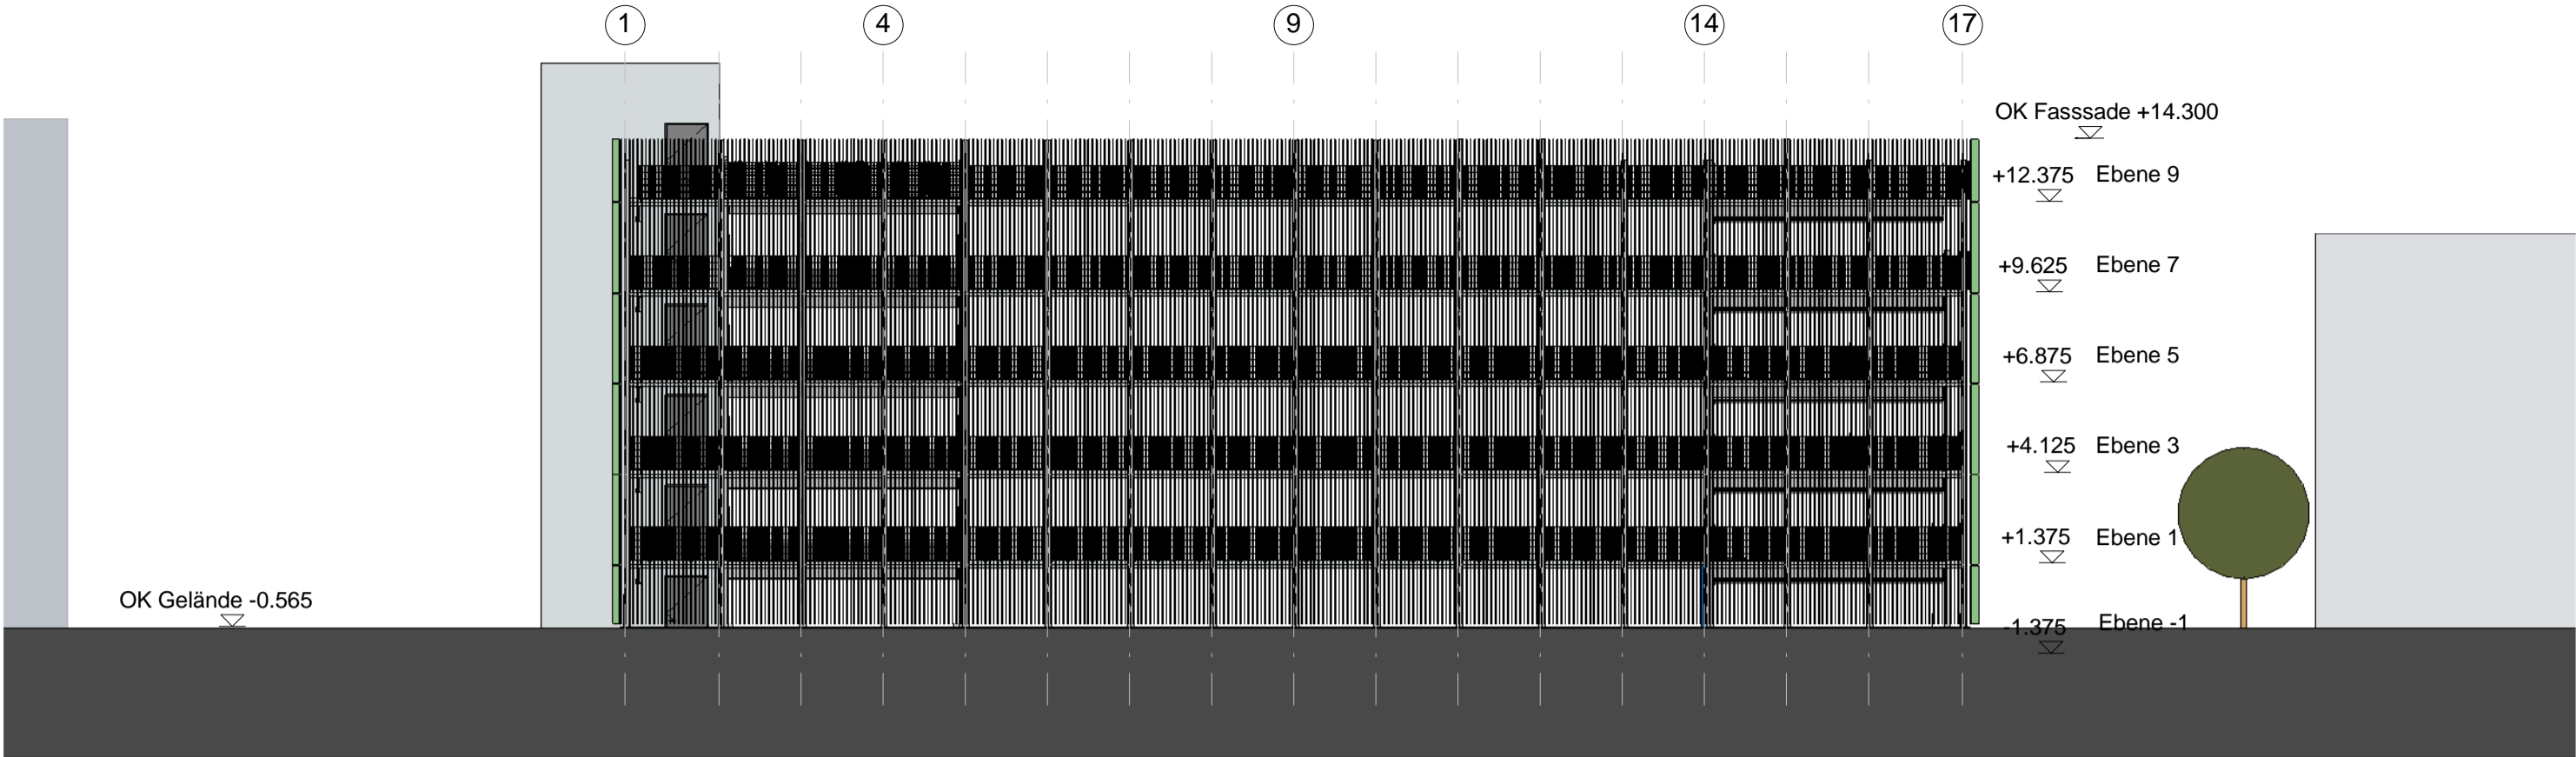

Ansicht Süd

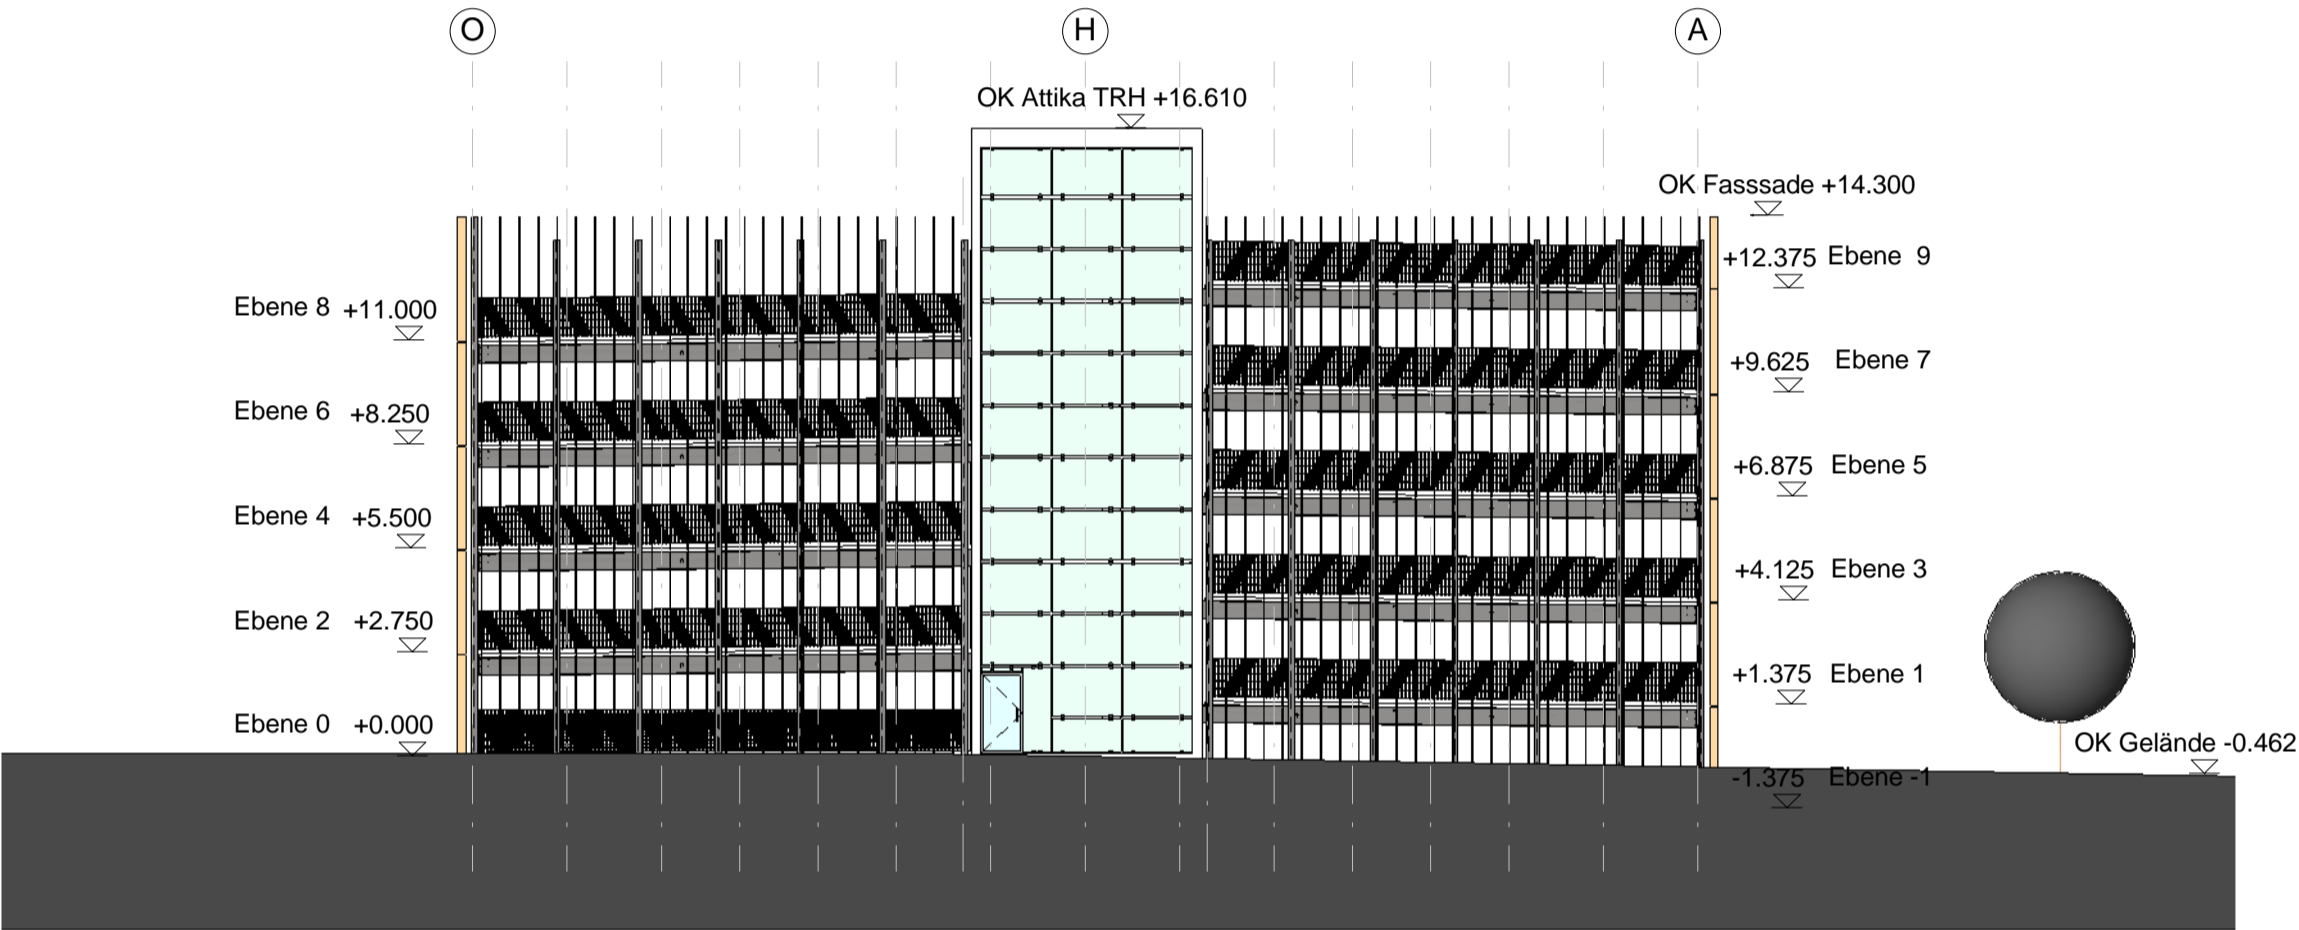


Ansicht West

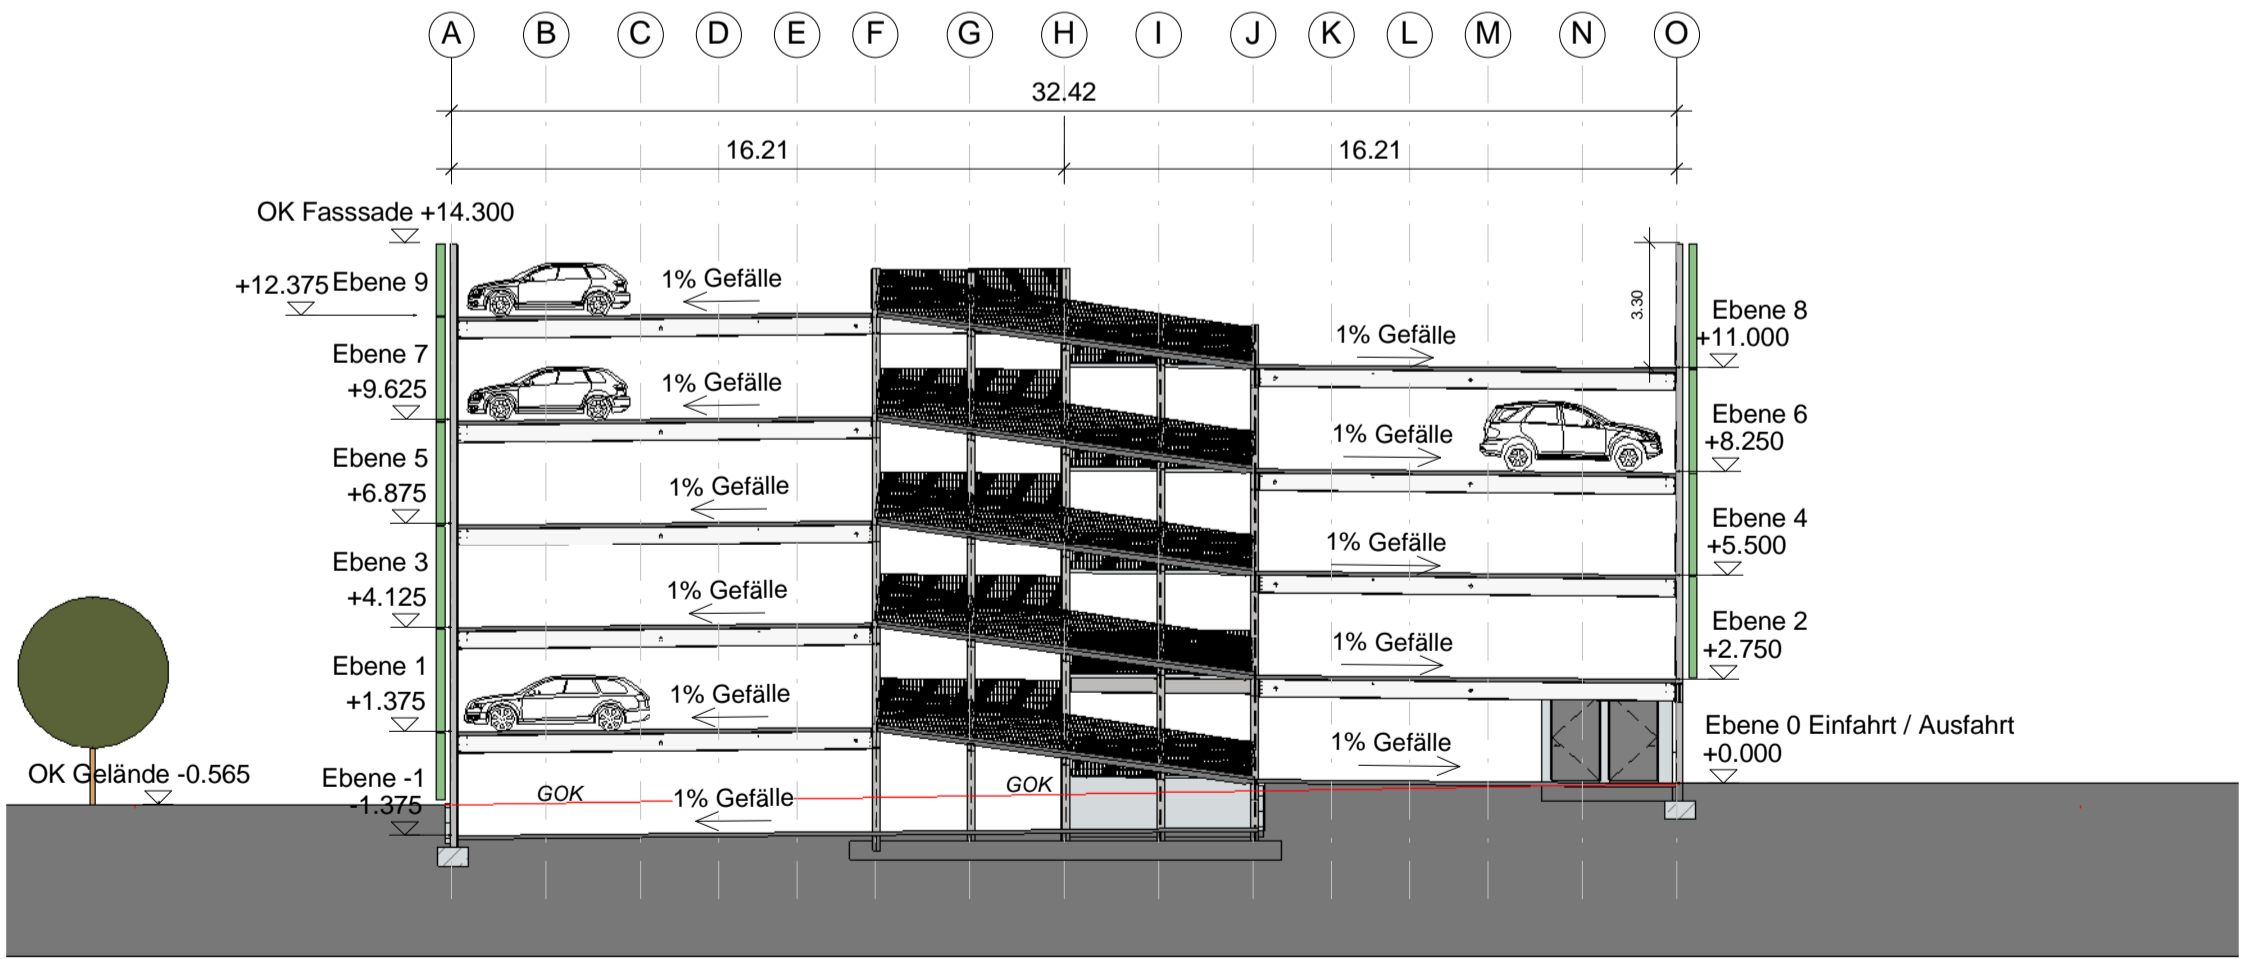

Systemschnitt Rampe

Diese Unterlage ist Eigentum der GOLDBECK GmbH und ist urheberrechtlich geschützt. Sie darf ohne ausdrückliche Genehmigung weder vervielfältigt noch Dritten zugänglich gemacht oder für Dritte verwendet werden. Zuwiderhandlungen verpflichten zu Schadenersatz. Copyright by GOLDBECK GmbH.

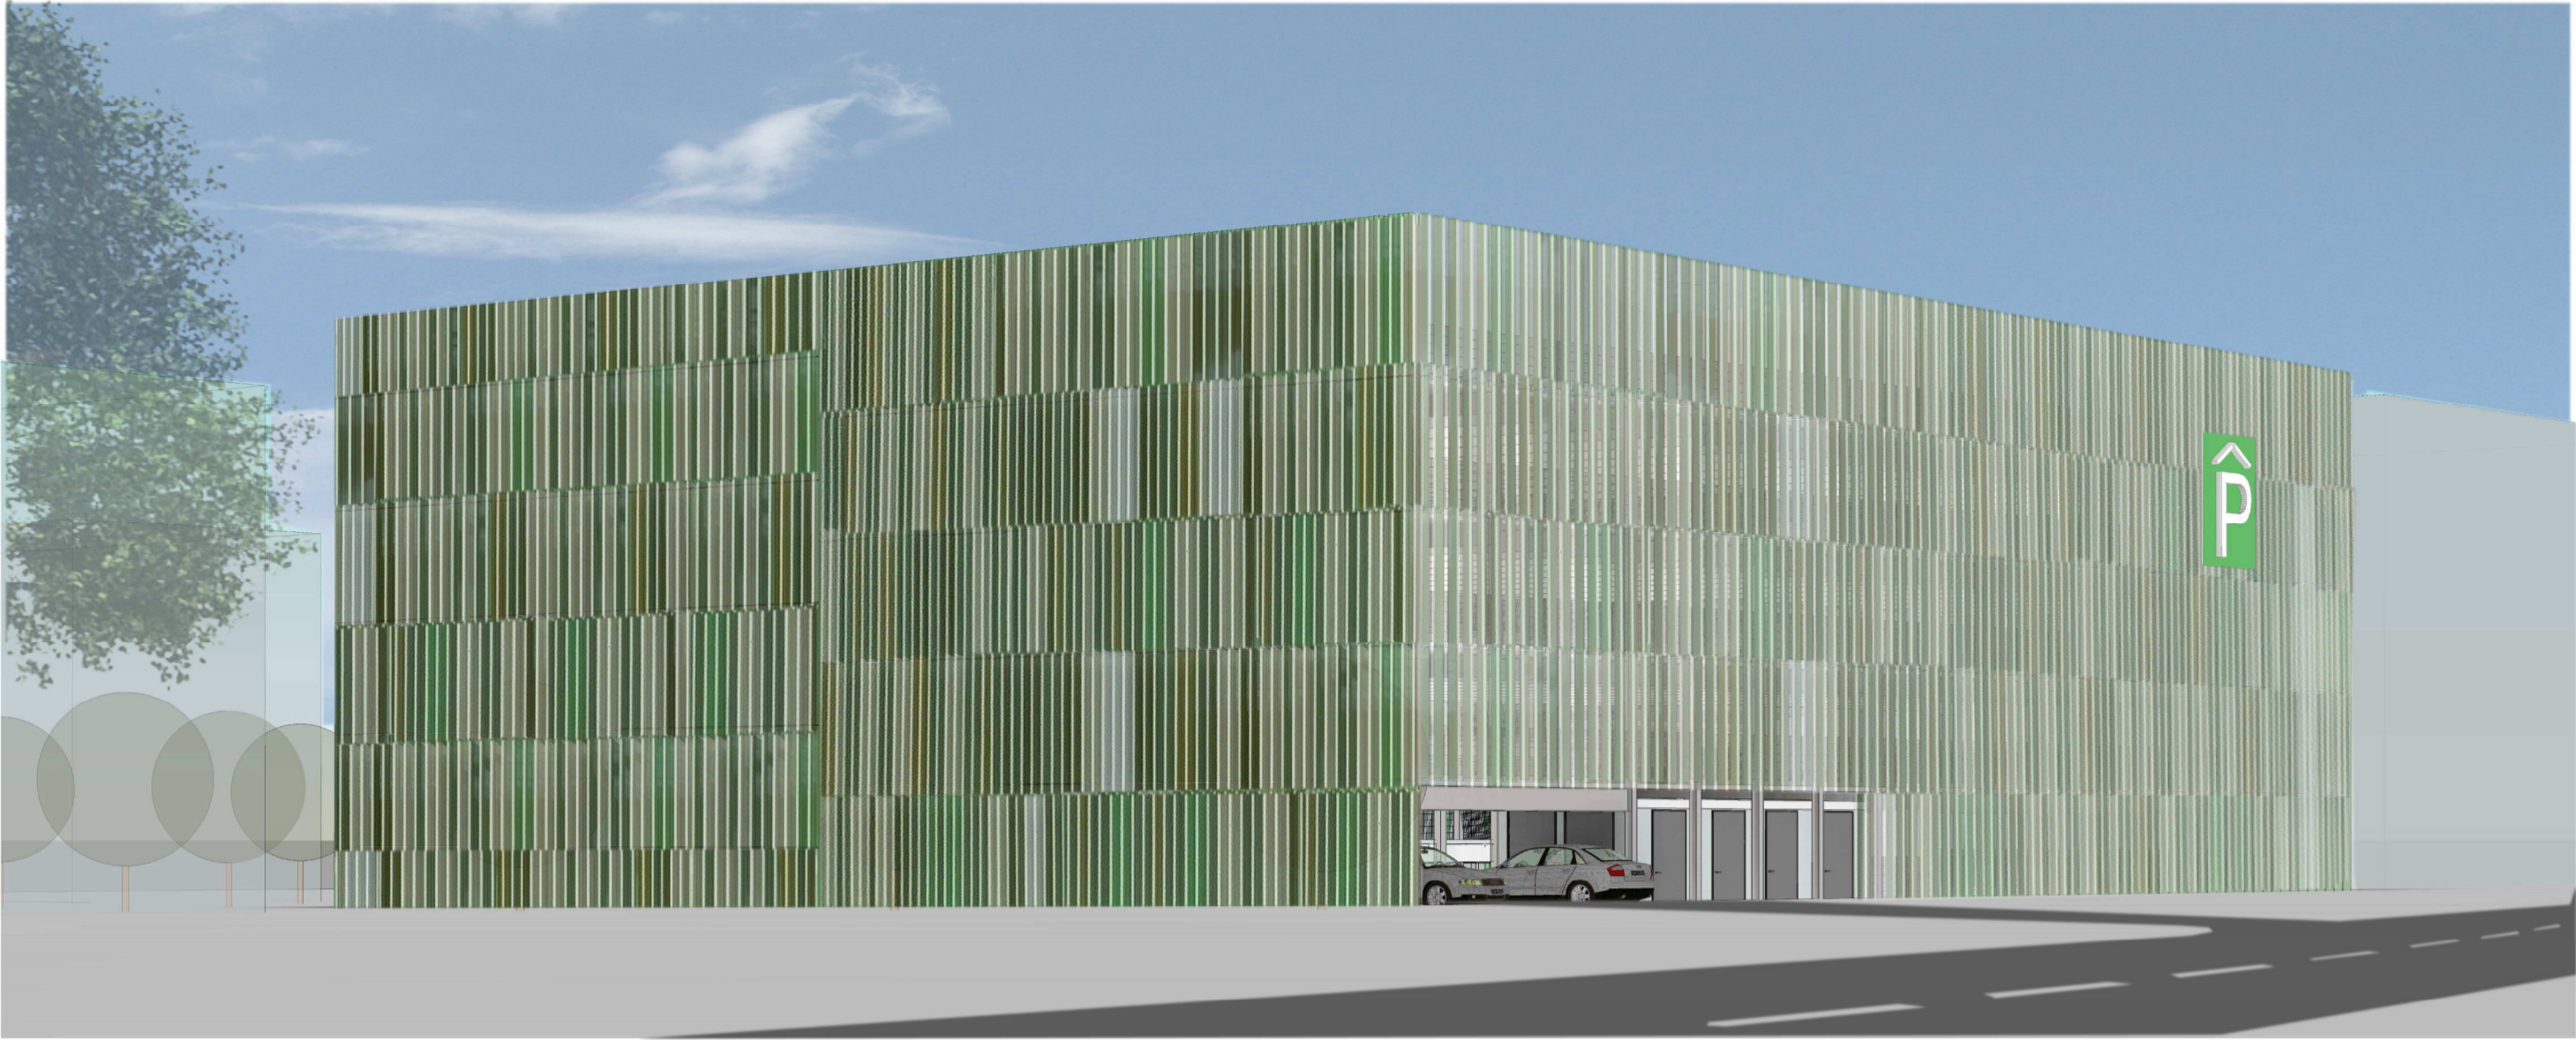

Nordost



Nordwest

Diese Unterlage ist Eigentum der GOLDBECK GmbH und ist urheberrechtlich geschützt.
Sie darf ohne ausdrückliche Genehmigung weder vervielfältigt noch Dritten zugänglich
gemacht oder für Dritte verwendet werden. Zuwiderhandlungen verpflichten zu Schadenersatz.
Copyright by GOLDBECK GmbH.

Perspektive Nordost / -west




- 1234567

Bauherr:
Hurre Beteiligungs GmbH & Co. KG
Eisenbahnstraße 16
77704 Oberkirch


GOLDBECK Süd GmbH
Niederlassung Rhein-Neckar
Goldbeckstraße 7
D-69493 Hirschberg a. d. Bergstraße
+49 (6201) 8777 - 0

Plan-Nr. 00006
Datum 20.02.15
Verfasser S. Engelbrecht/WRZ
Angebot-Nr./Projekt-Nr. A-MA-1452

Neubau PH Hurre Fonds, Offenburg

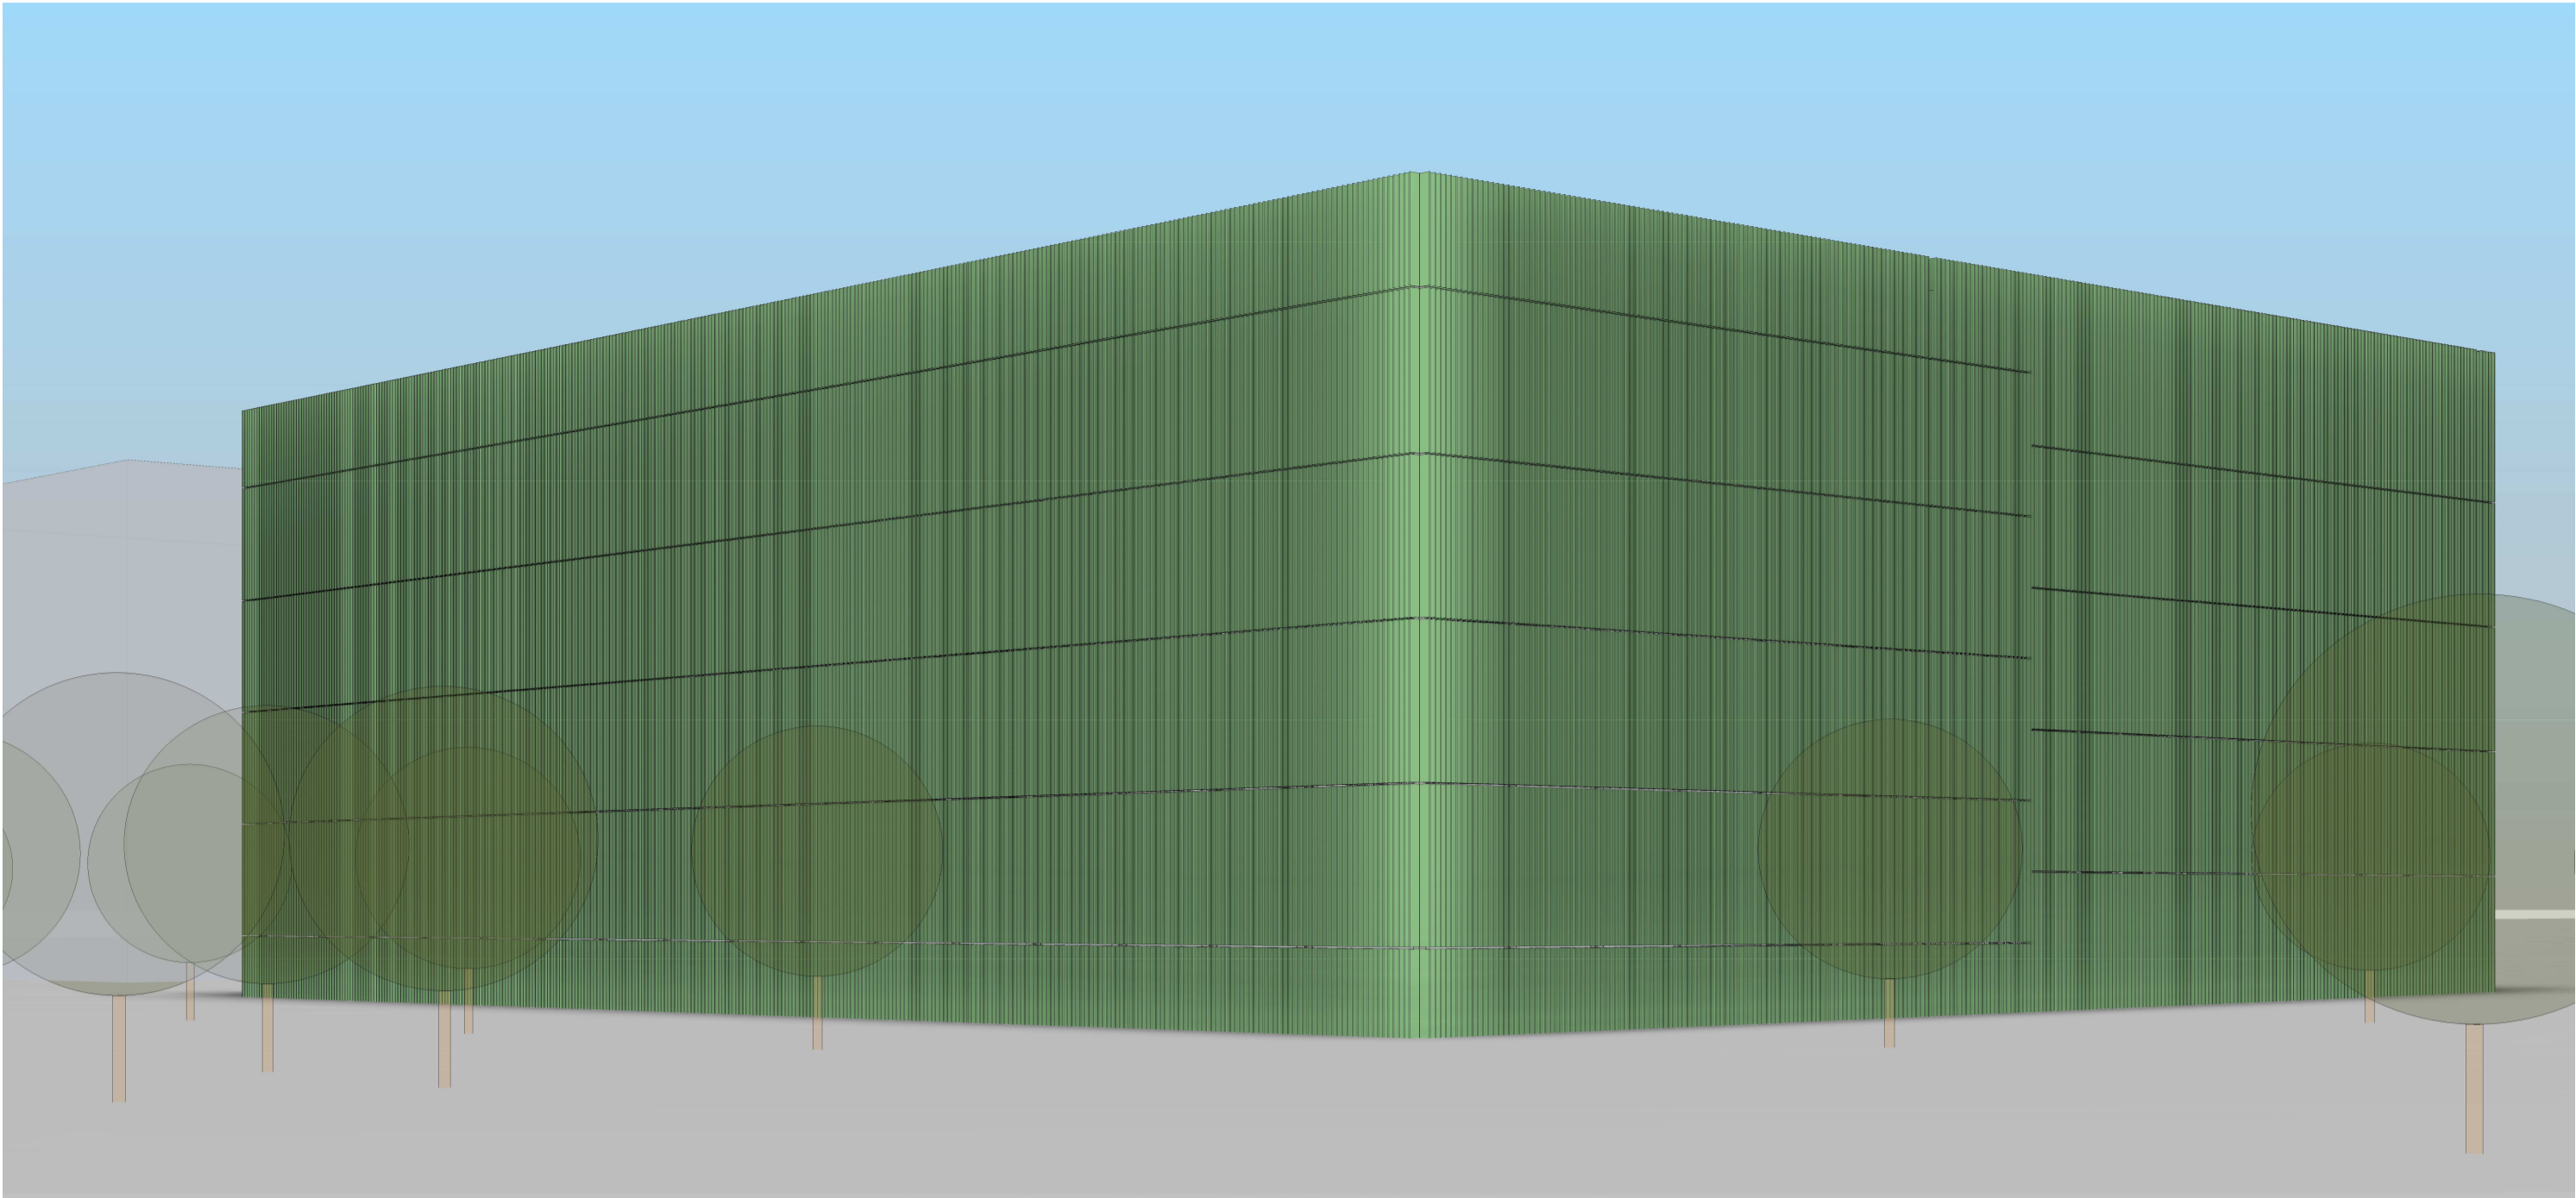

Südost

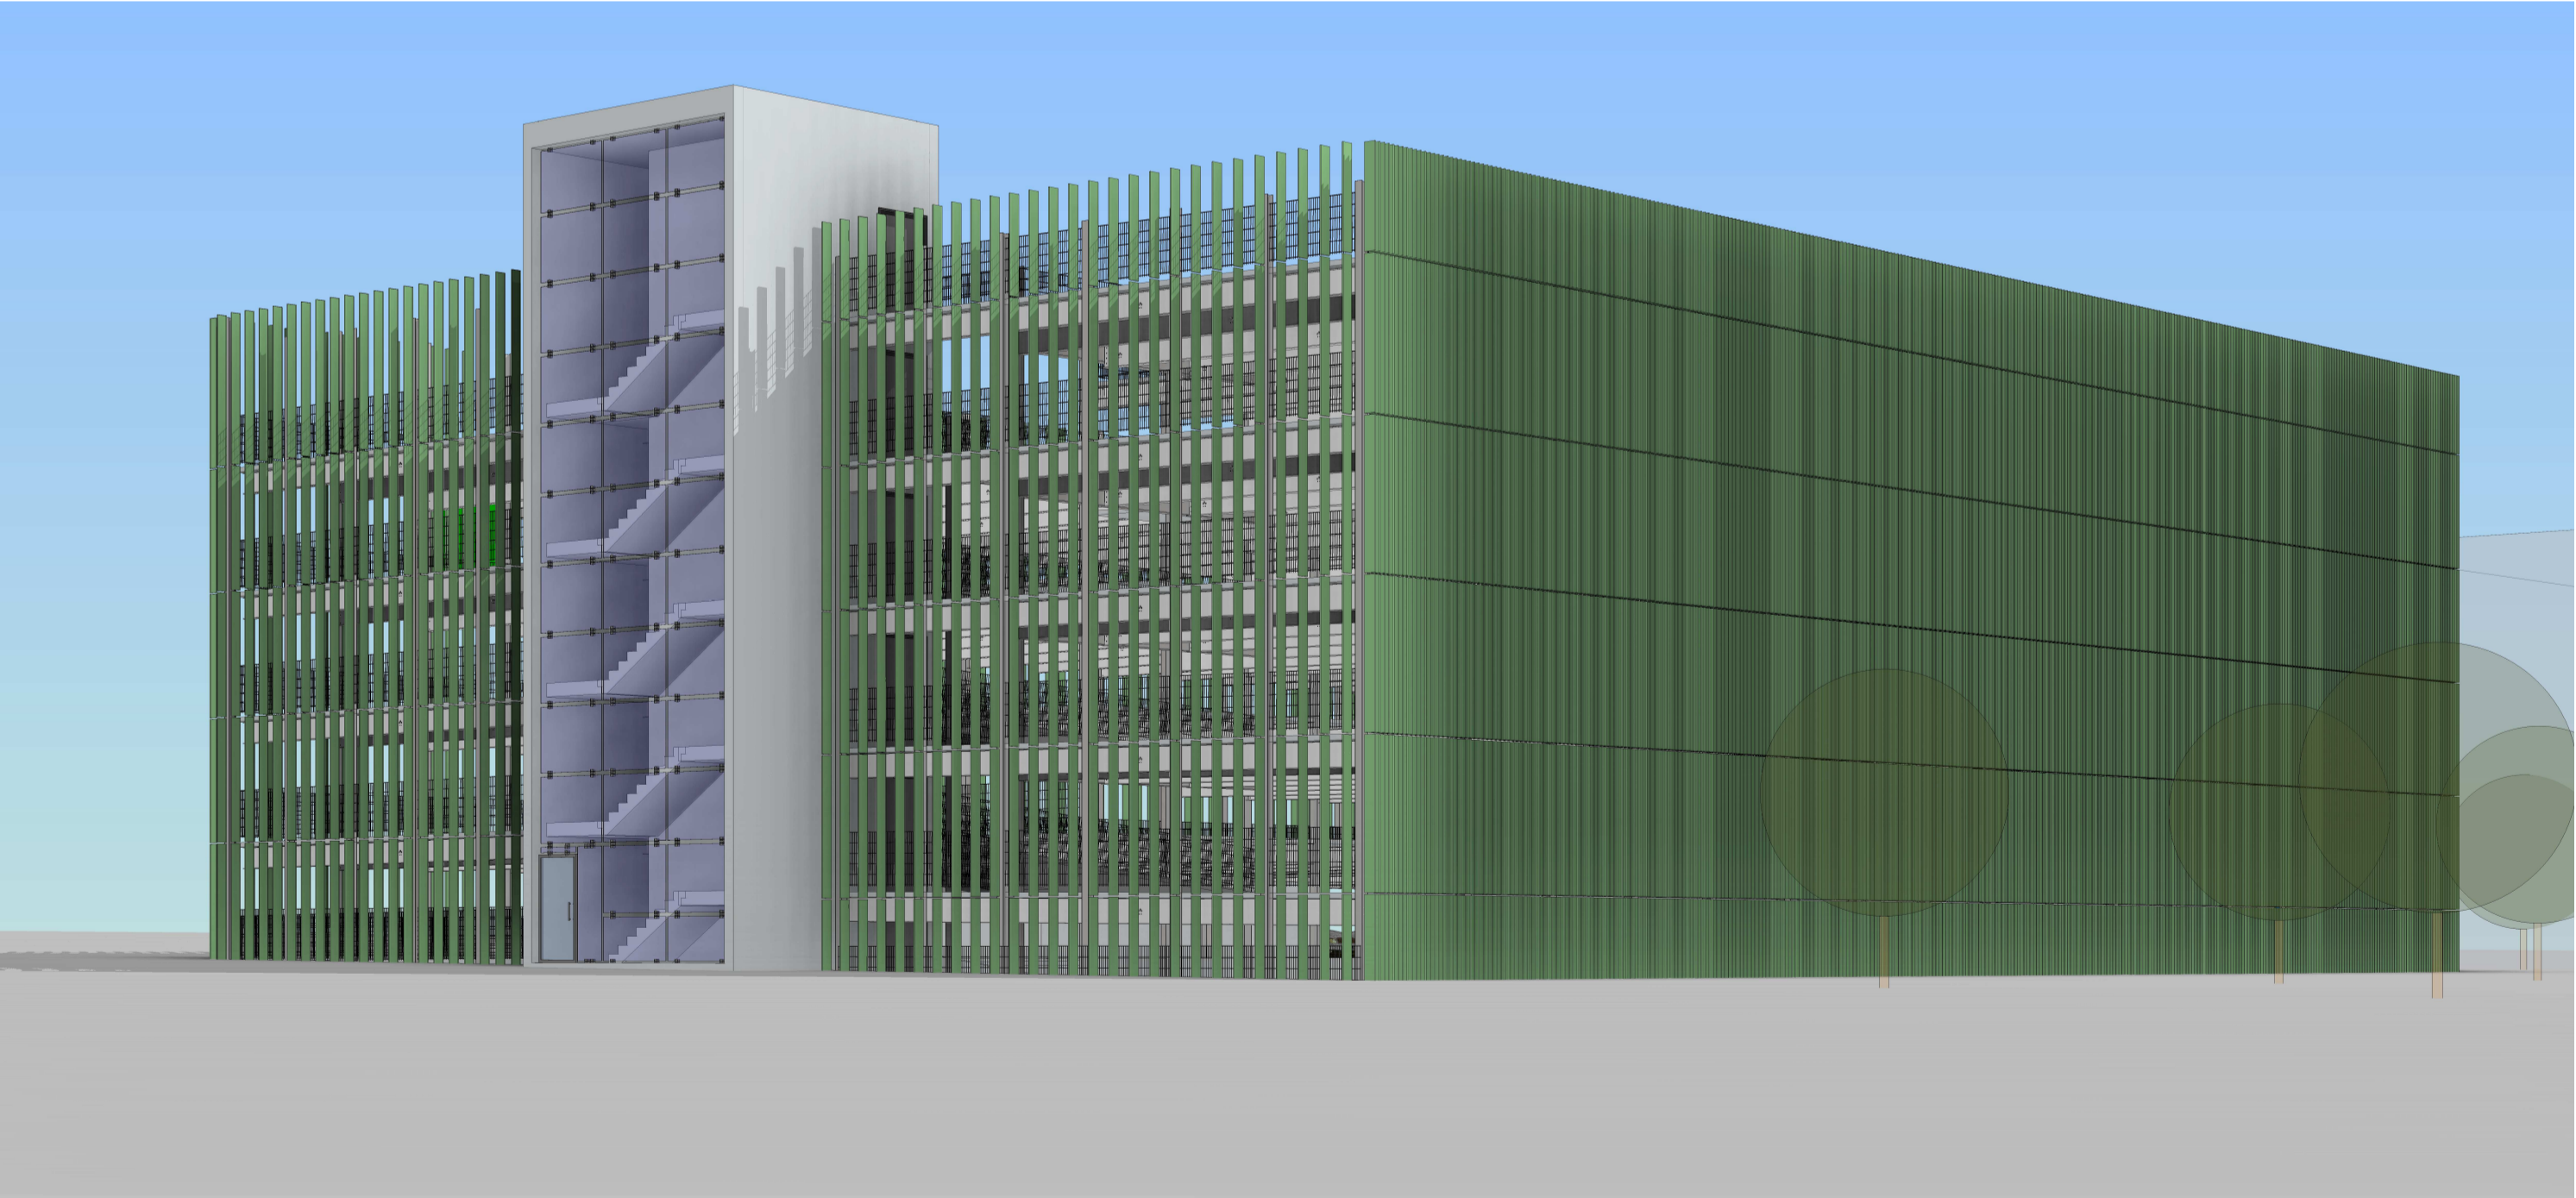

Südwest

Diese Unterlage ist Eigentum der GOLDBECK GmbH und ist urheberrechtlich geschützt.
Sie darf ohne ausdrückliche Genehmigung weder vervielfältigt noch Dritten zugänglich
gemacht oder für Dritte verwendet werden. Zuwiderhandlungen verpflichten zu Schadenersatz.
Copyright by GOLDBECK GmbH.

Perspektive Südost / -west



- 1
- 2
- 3
- 4
- 5
- 6
- 7

Bauherr:
Hurrie Beteiligungs GmbH & Co. KG
Eisenbahnstraße 16
77704 Oberkirch

GOLDBECK Süd GmbH
Niederlassung Rhein-Neckar
Goldbeckstraße 7
D-69493 Hirschberg a. d. Bergstraße
+49 (6201) 8777 - 0

Plan-Nr. 00007
Datum 20.02.15
Verfasser S. Engelbrecht/WRZ
Angebot-Nr./Projekt-Nr. A-MA-1452

Neubau PH Hurre Fonds, Offenburg