




Inhalt urheberrechtlich geschützt - Externe Weiterverwendung nicht gestattet

Stand ALKIS 16.03.17

1:5000
16.11.2017




Stadt Offenburg Stadtplanung und Baurecht

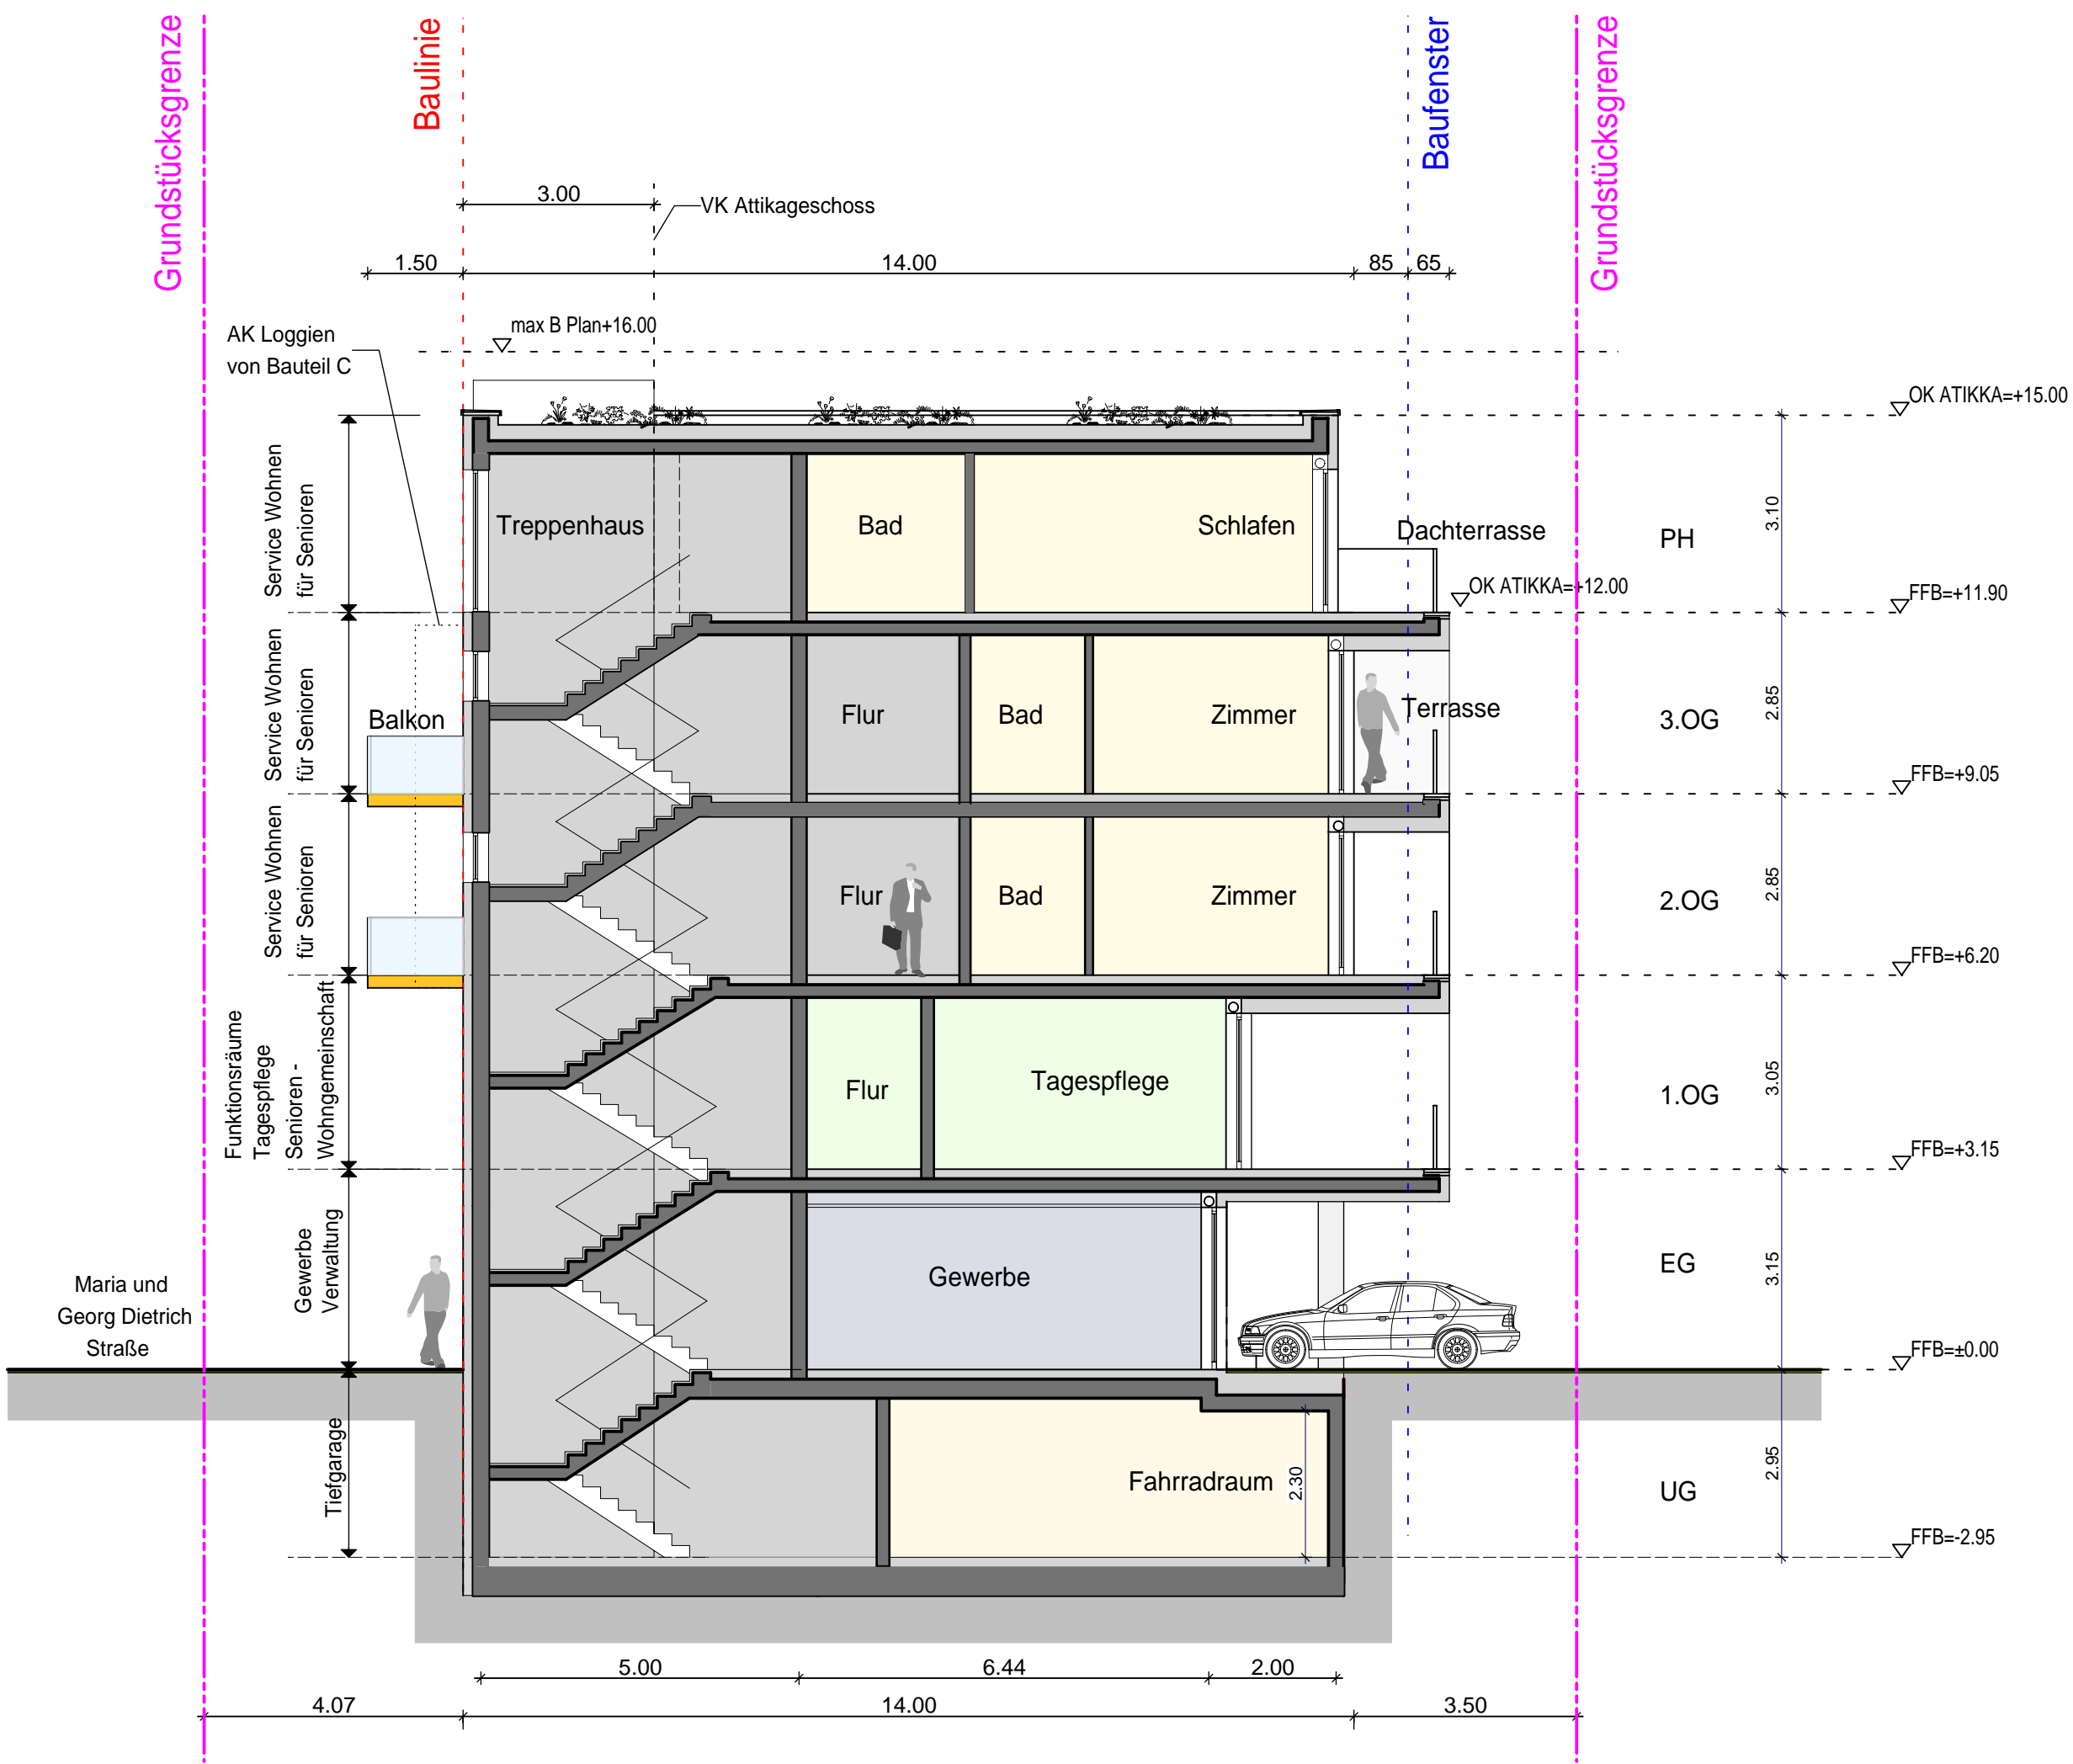


PROJEKT Senioren-Wohnen Offenburg Neubau Service Wohnungen für Senioren				
BAUHERR Senioren-Wohnen Offenburg GmbH & Co. KG Uhlandstraße 179 b, 10623 Berlin vertreten durch Hr. Dr. Matthias Faensen				
PLANINHALT Lageplan, Systemschnitt, Perspektive				
DATUM 21.11.2017	GEZ. BB	MAßSTAB 1:500, 1:100	PLAN-NR. 1	NEMPLAN-NR. 57


GROSSMANN
ARCHITECTEN
Grossmann Architekten GmbH
Bahnhofplatz 1
77694 Kehl
Tel. 07854/98370-0
Fax 07854/98370-44

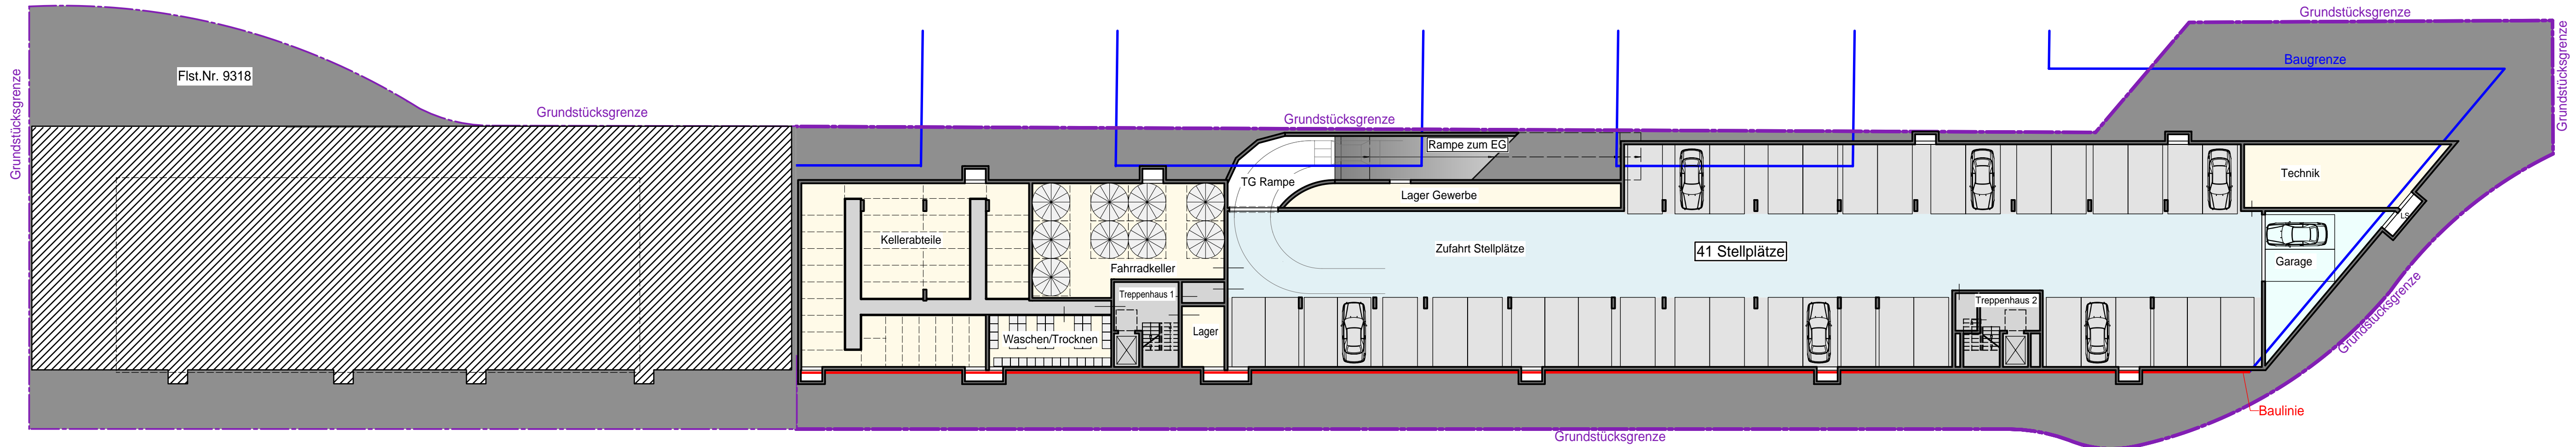


Untergeschoss

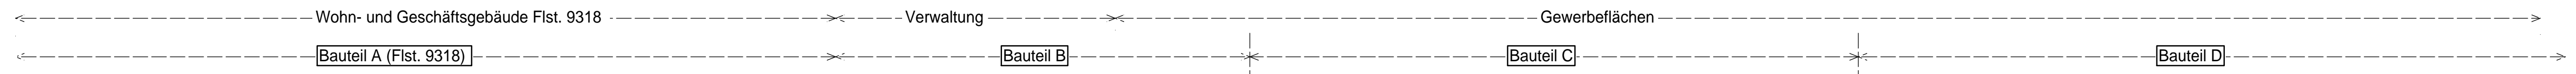

PROJEKT Senioren-Wohnen Offenburg Neubau Service Wohnungen für Senioren			GROSSMANN ARCHITECTEN Grossmann Architekten GmbH Bahnhofsplatz 1 77694 Kehl Tel. 07854/98370-0 Fax 07854/98370-44	
BAUHERR Senioren-Wohnen Offenburg GmbH & Co. KG Uhlandstraße 179 b, 10623 Berlin vertreten durch Hr. Dr. Matthias Faensen				
PLANINHALT Grundriss Untergeschoss				
DATUM 21.11.2017	GEZ. BB	MAßSTAB 1:250	PLAN-NR. 2	NEMPLAN-NR. 58

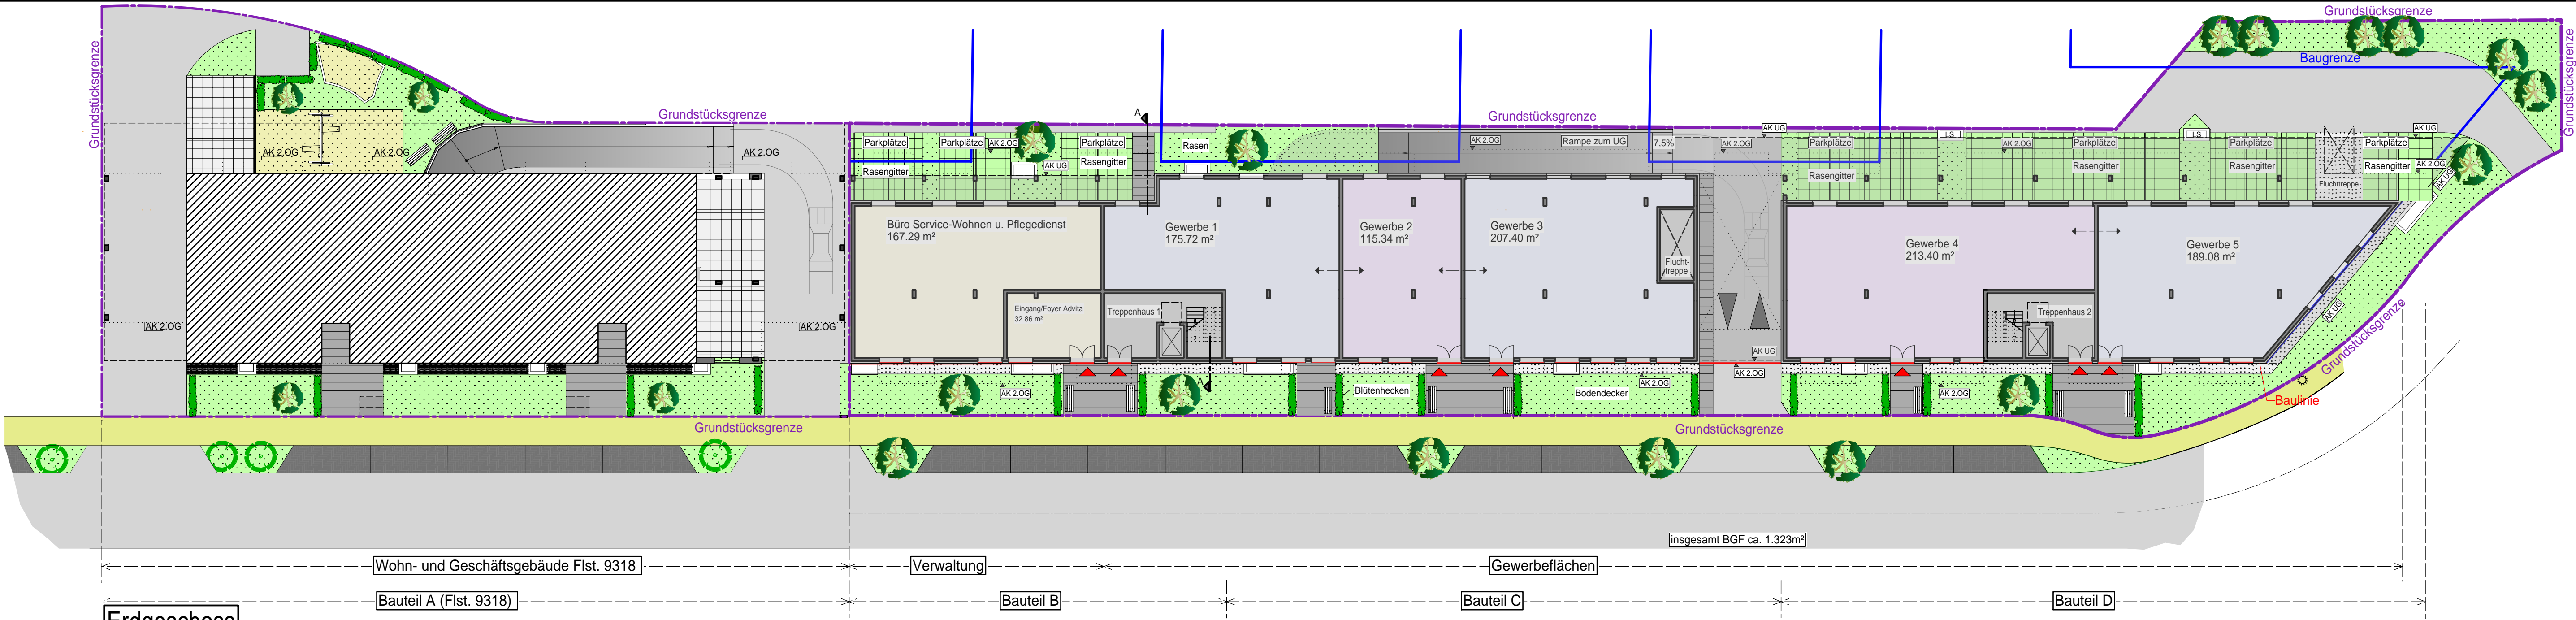


Erdgeschoss

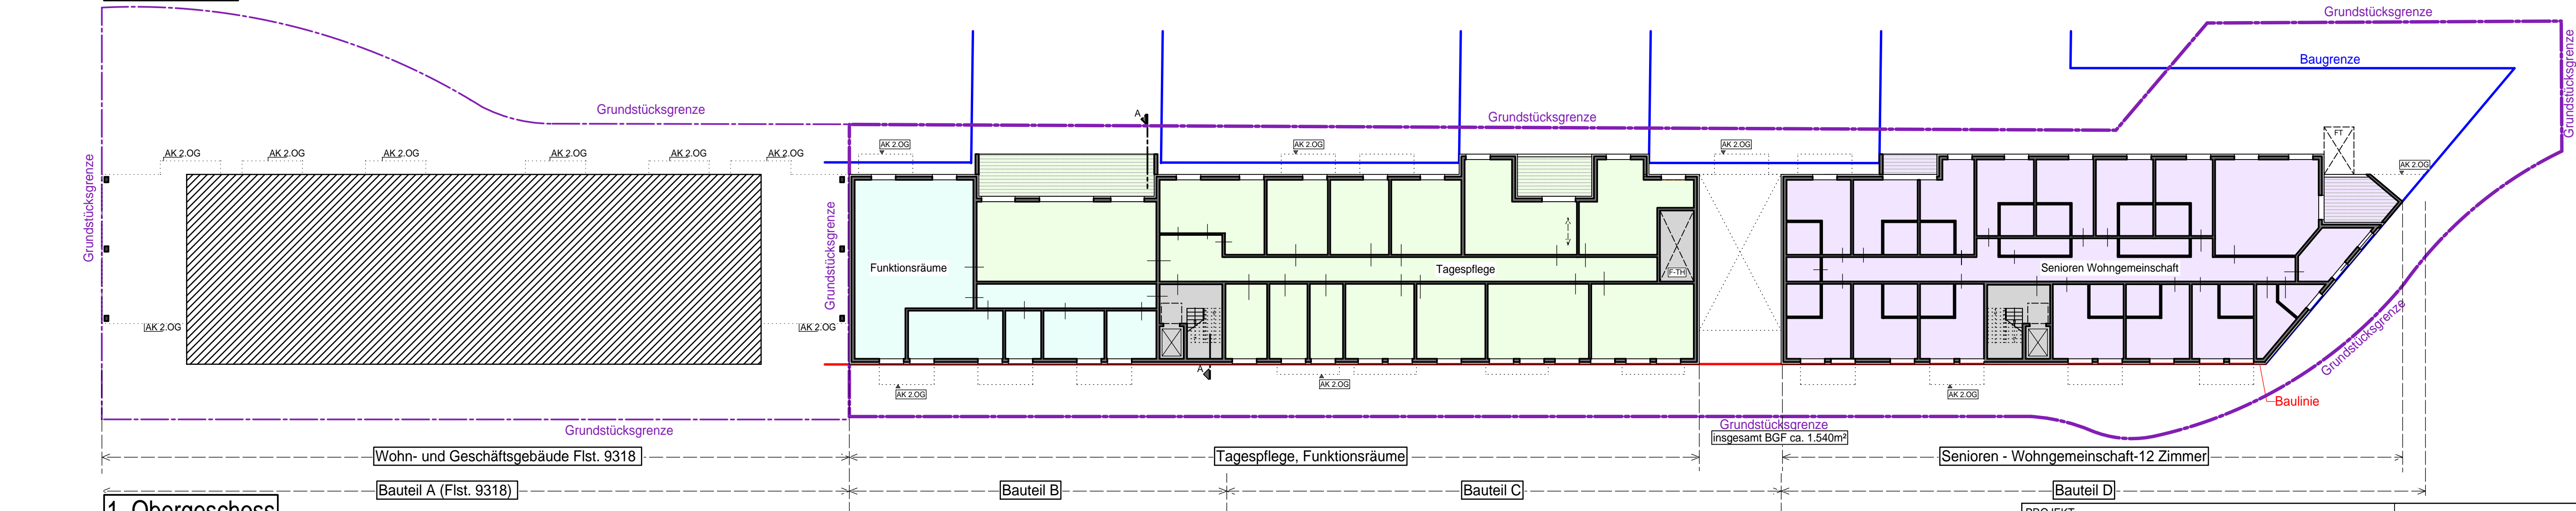


1. Obergeschoss

PROJEKT Senioren-Wohnen Offenburg Neubau Service Wohnungen für Senioren			GROSSMANN ARCHITECTEN Grossmann Architekten GmbH Bahnhofsplatz 1 77694 Kehl Tel. 07854/98370-0 Fax 07854/98370-44	
BAUHERR Senioren-Wohnen Offenburg GmbH & Co. KG Uhlandstraße 179 b, 10623 Berlin vertreten durch Hr. Dr. Matthias Faensen				
PLANINHALT Grundriss Erdgeschoss, 1. OG				
DATUM 21.11.2017	GEZ. BB	MAßSTAB 1:250	PLAN-NR. 3	NEMPLAN-NR. 59

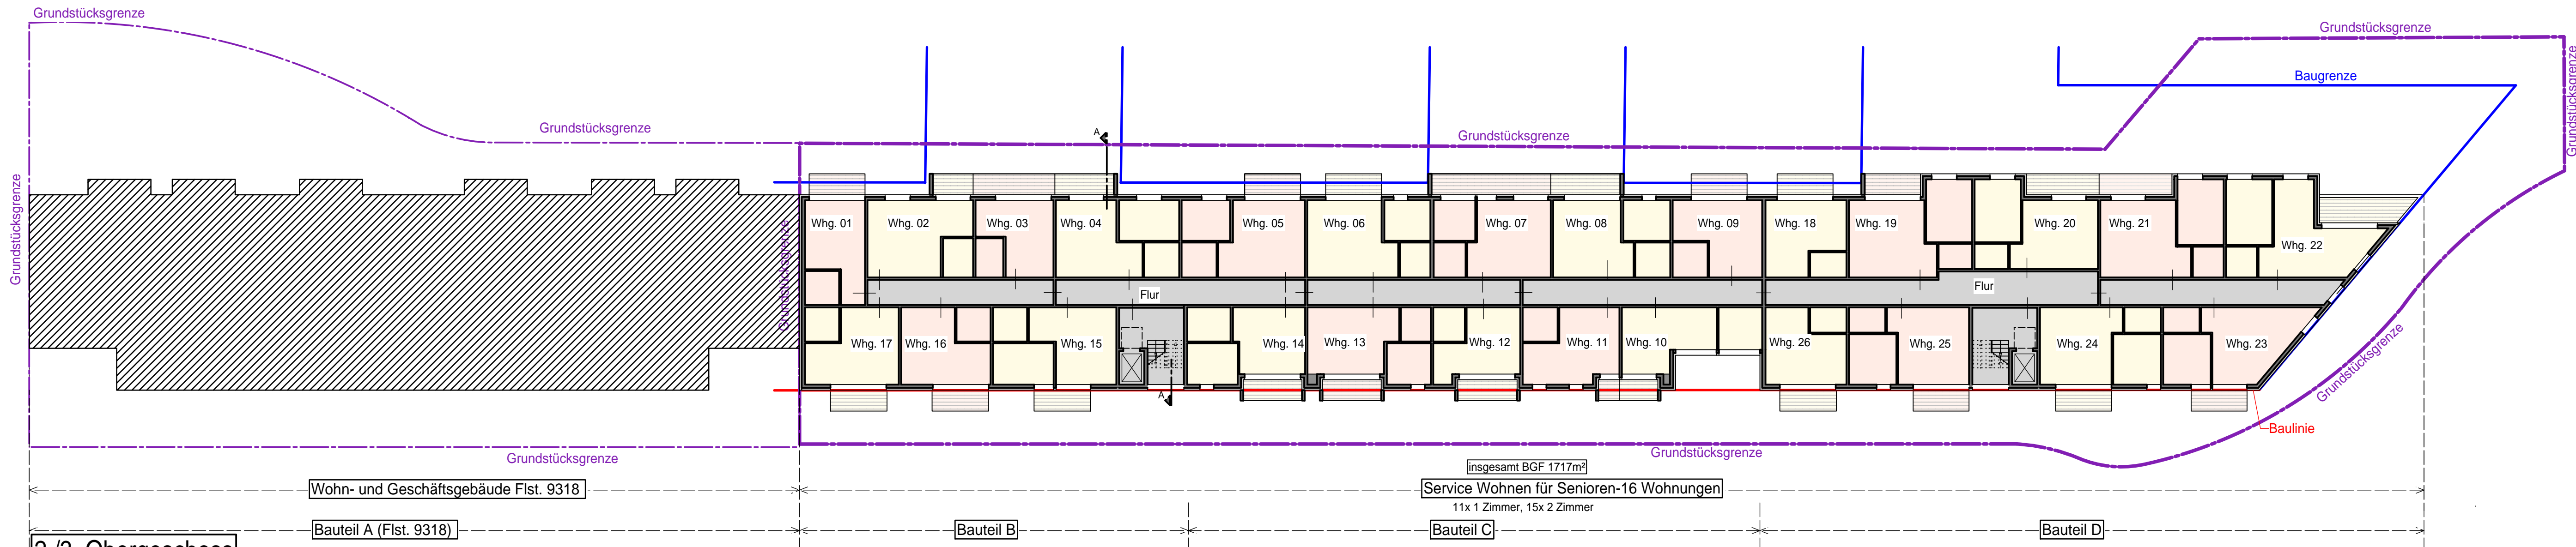

2./3. Obergeschoss

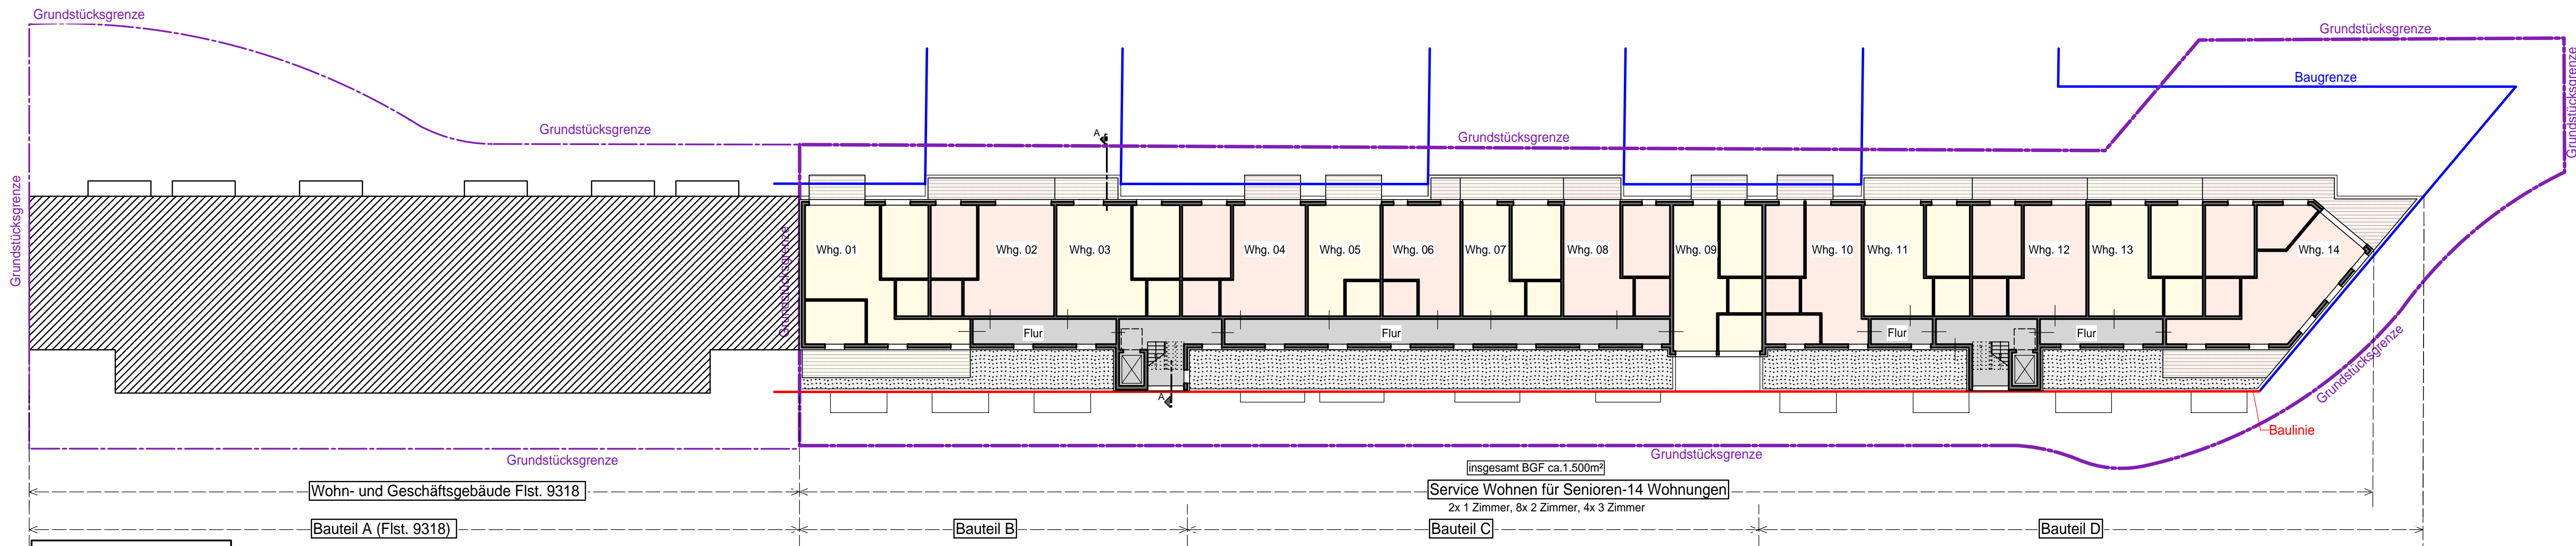


Penthausgeschoss

PROJEKT Senioren-Wohnen Offenburg Neubau Service Wohnungen für Senioren			GROSSMANN ARCHITECTEN Grossmann Architekten GmbH Bahnhofsplatz 1 77694 Kehl Tel. 07854/98370-0 Fax 07854/98370-44	
BAUHERR Senioren-Wohnen Offenburg GmbH & Co. KG Uhlandstraße 179 b, 10623 Berlin vertreten durch Hr. Dr. Matthias Faensen				
PLANINHALT Grundriss 2./3.OG und Penthaus				
DATUM 15.11.2017	GEZ. BB	MAßSTAB 1:250	PLAN-NR. 3	NEMPLAN-NR. 52

Ansicht Ost 1:250


Variante 1

nach aktuellem Planungsstand
(Bauteil C mit Loggien, Auskragung 0,75m)

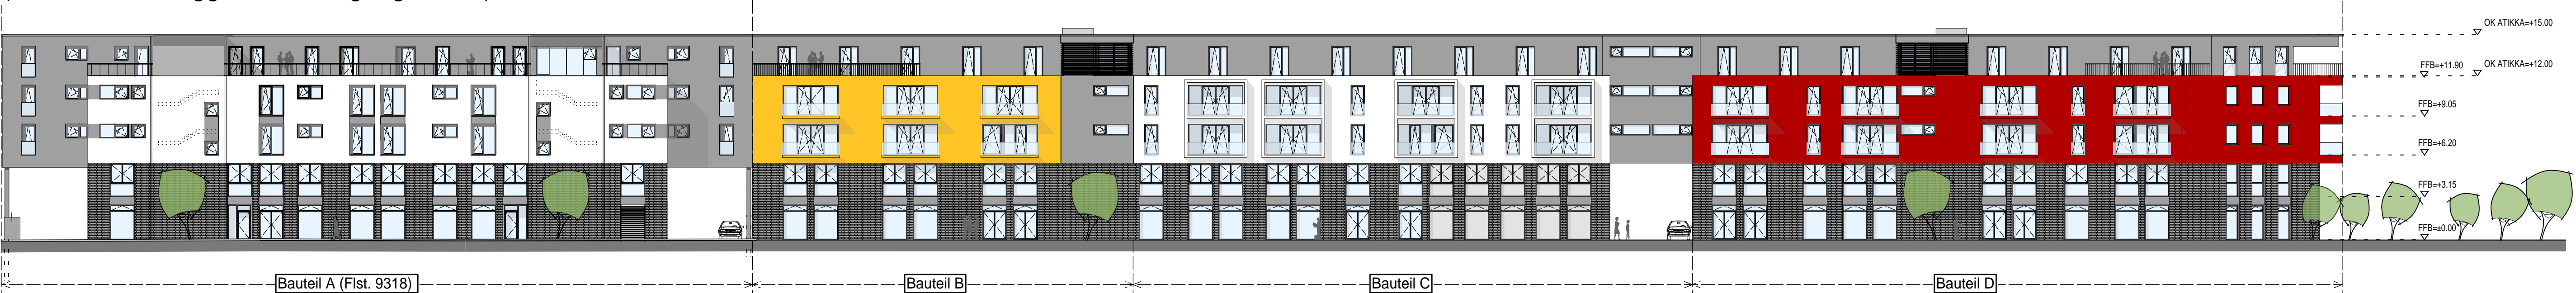


Variante 2

(Bauteil C mit bodentiefen Fenstern)

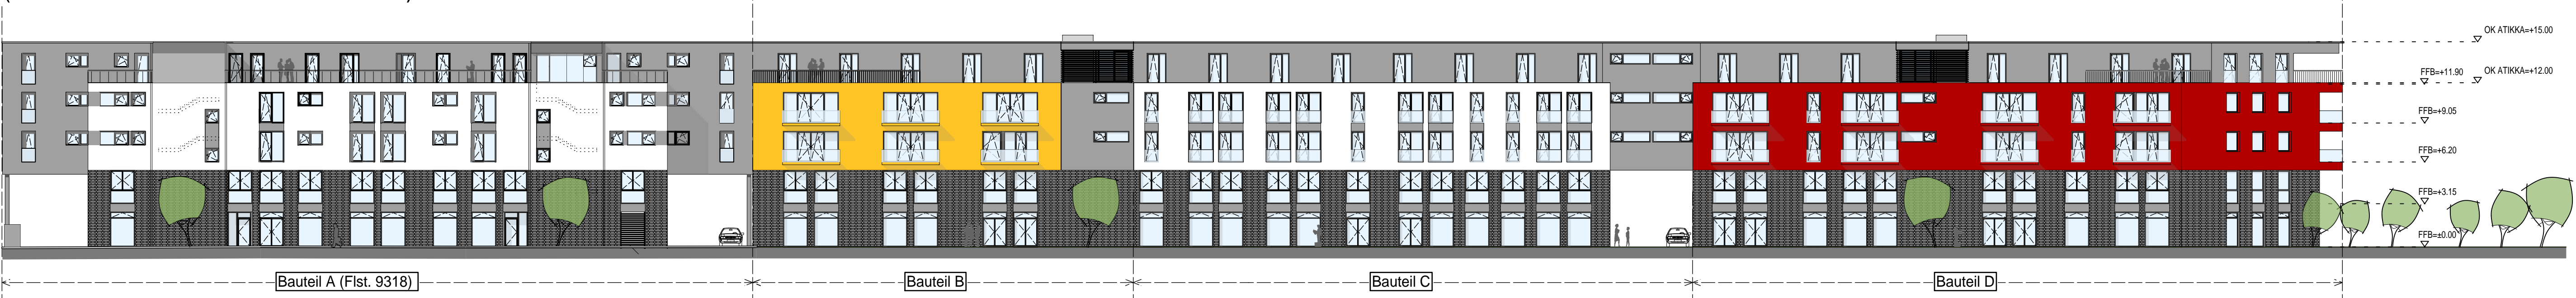

PROJEKT Senioren-Wohnen Offenburg Neubau Service Wohnungen für Senioren			GROSSMANN ARCHITECTEN Grossmann Architekten GmbH Bahnhofsplatz 1 77694 Kehl Tel. 07854/98370-0 Fax 07854/98370-44	
BAUHERR Senioren-Wohnen Offenburg GmbH & Co. KG Uhlandstraße 179 b, 10623 Berlin vertreten durch Hr. Dr. Matthias Faensen				
PLANINHALT Ansicht Ost, Variante 1 und 2				
DATUM 21.11.2017	GEZ. BB	MAßSTAB 1:250	PLAN-NR. 5	NEMPLAN-NR. 61

Ansicht West 1:250

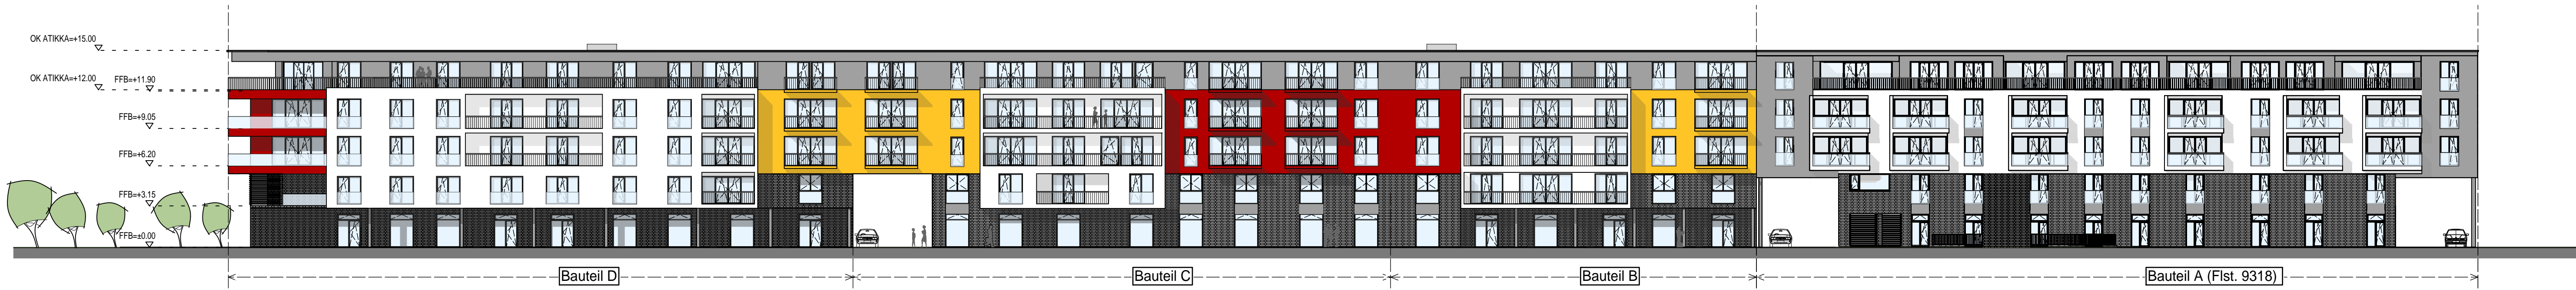

PROJEKT Senioren-Wohnen Offenburg Neubau Service Wohnungen für Senioren			GROSSMANN ARCHITEKTEN Grossmann Architekten GmbH Bahnhofsplatz 1 77694 Kehl Tel. 07854/98370-0 Fax 07854/98370-44	
BAUHERR Senioren-Wohnen Offenburg GmbH & Co. KG Uhlandstraße 179 b, 10623 Berlin vertreten durch Hr. Dr. Matthias Faensen				
PLANINHALT Ansicht West				
DATUM 21.11.2017	GEZ. BB	MAßSTAB 1:250	PLAN-NR. 6	NEMPLAN-NR. 62