


Beispielhafte Ansicht Fessenbacher Straße - Blickrichtung Süd



Städtebaulicher Entwurf
Baugebiet Seitenpfaden
21.11.2012

Beispielhafte Ansicht Ortenberger Straße - Blickrichtung Ost

Projekt 1103	Seitenpfaden Offt Städtebaulicher E
Dargestellt:	Städtebaulicher Entwurf Fessenbacher Straße u
Planer:	Makroplan: 1:500 Form: 1:500
Auftrag- geber:	Entwicklungs- und Verwaltungsbereich vertraten durch die Stadt Franz-Ludwig-Merz-Str.
Planung:	ARGE: K9 ARCHITEKTEN Bore Kollmann Martin Bode Rehlingstraße 9 - 79100 Tel. 0761/ 208 542 - 0 freiburg@k9architekten.de Merchauer Straße 110 Tel. 0761/ 707647-0 freiburg@faktorgruen.de

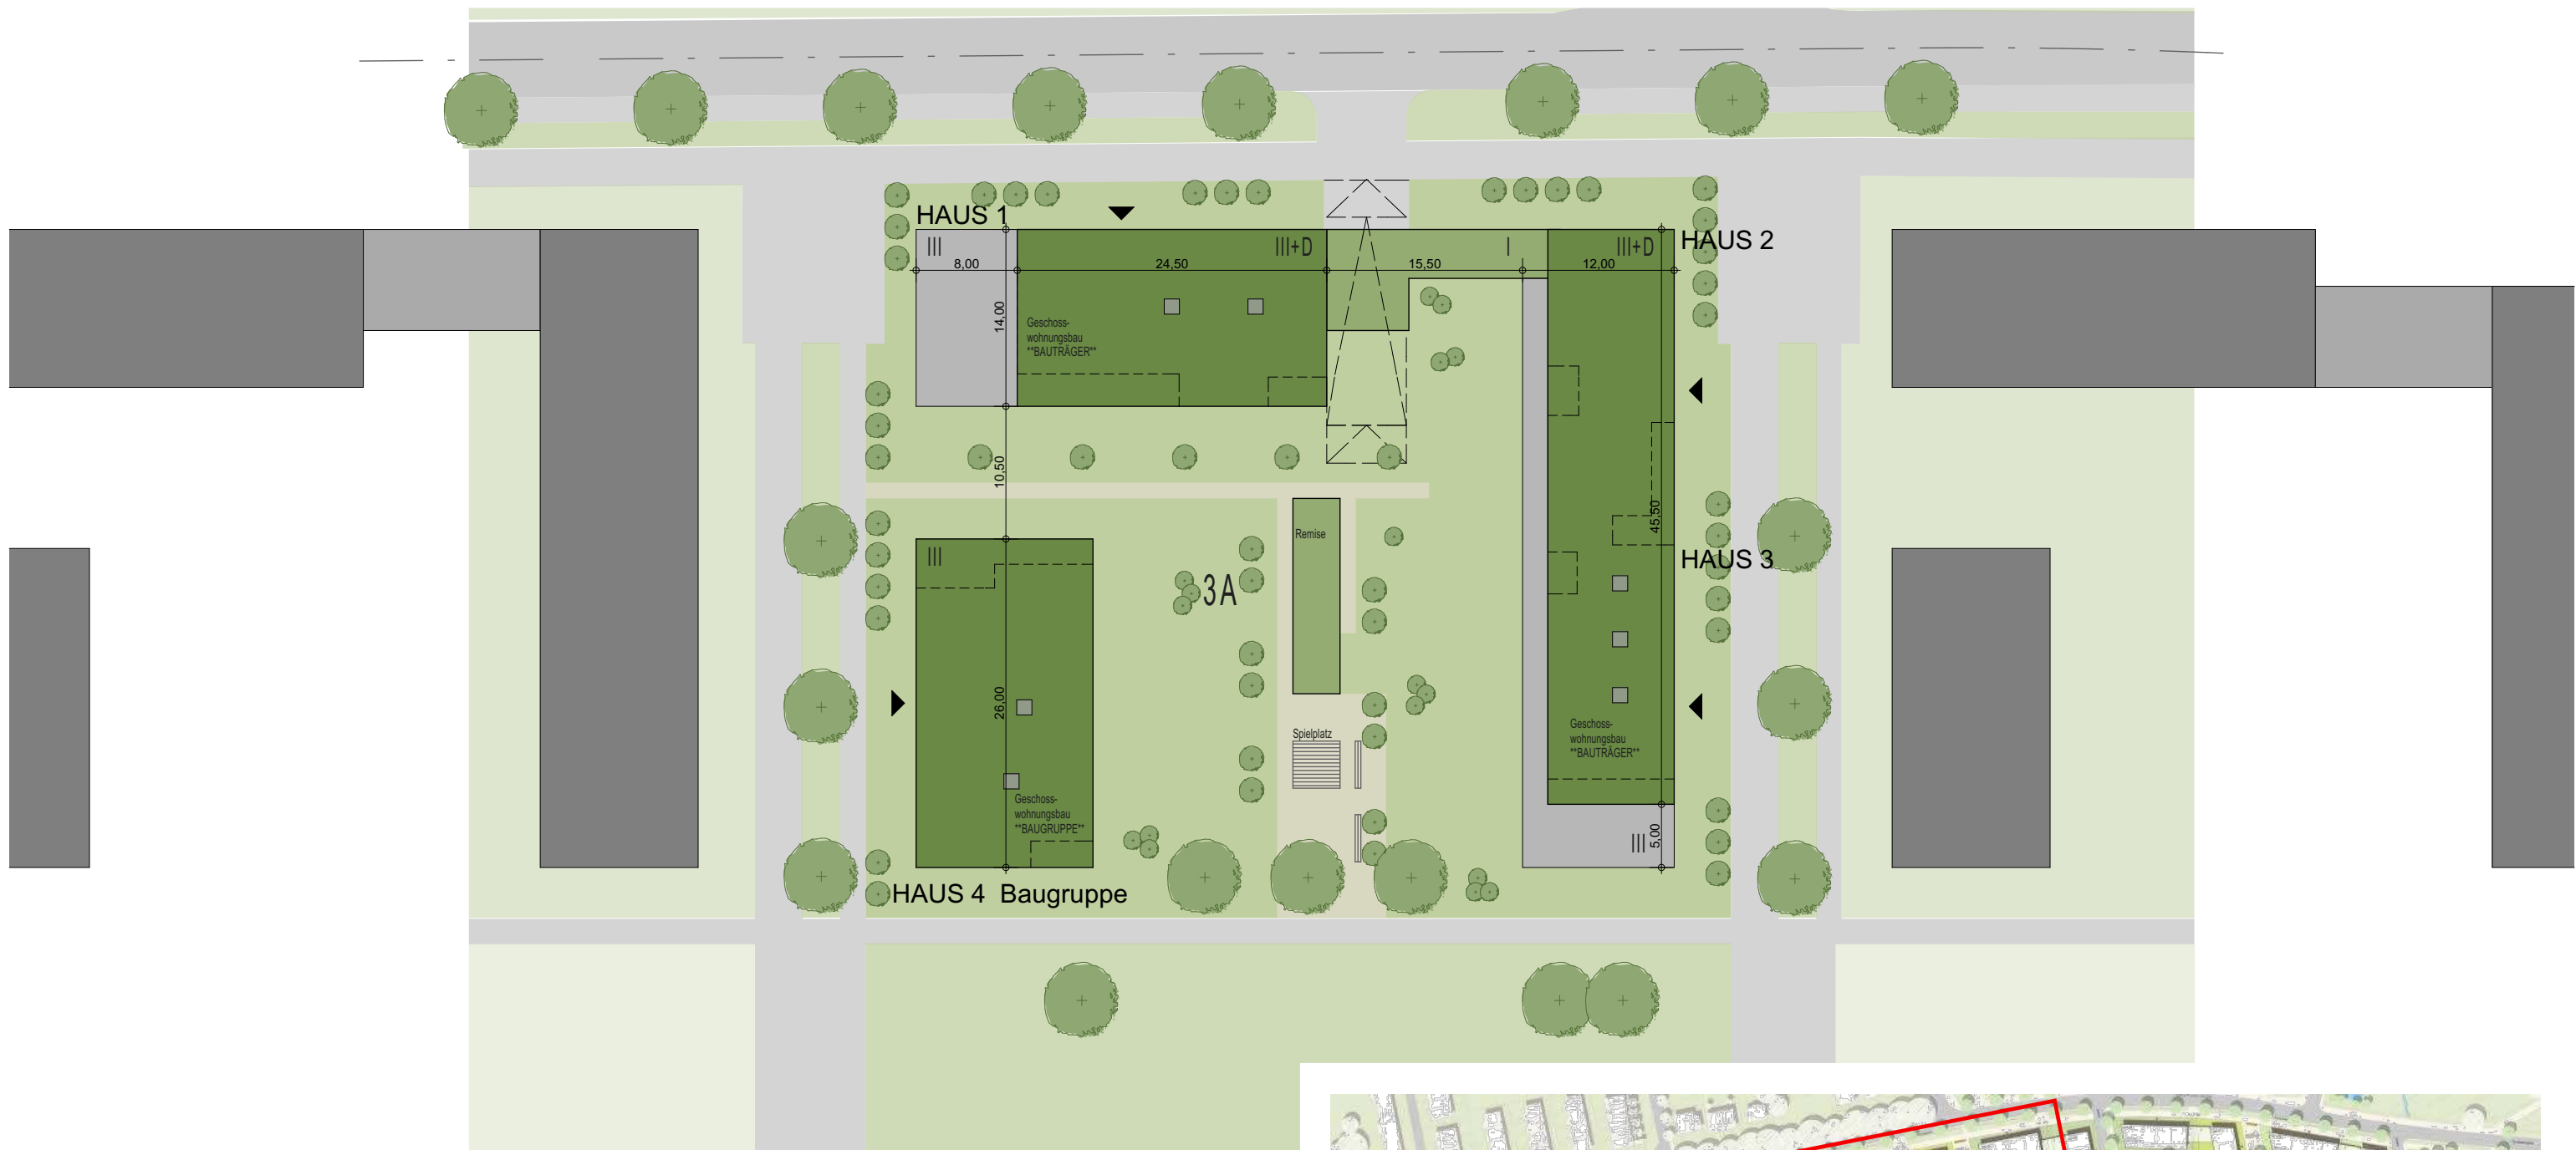


Lageplan M 1:500

Seitenpfaden Offenburg
 Überarbeitung Optionsverfahren Cluster 3A
 Sitzung Gestaltungsbeirat 25.06.2014

Wendemöglichkeit

Be- und Entladen / Feuerwehraufstellfläche

6 Fahrräder

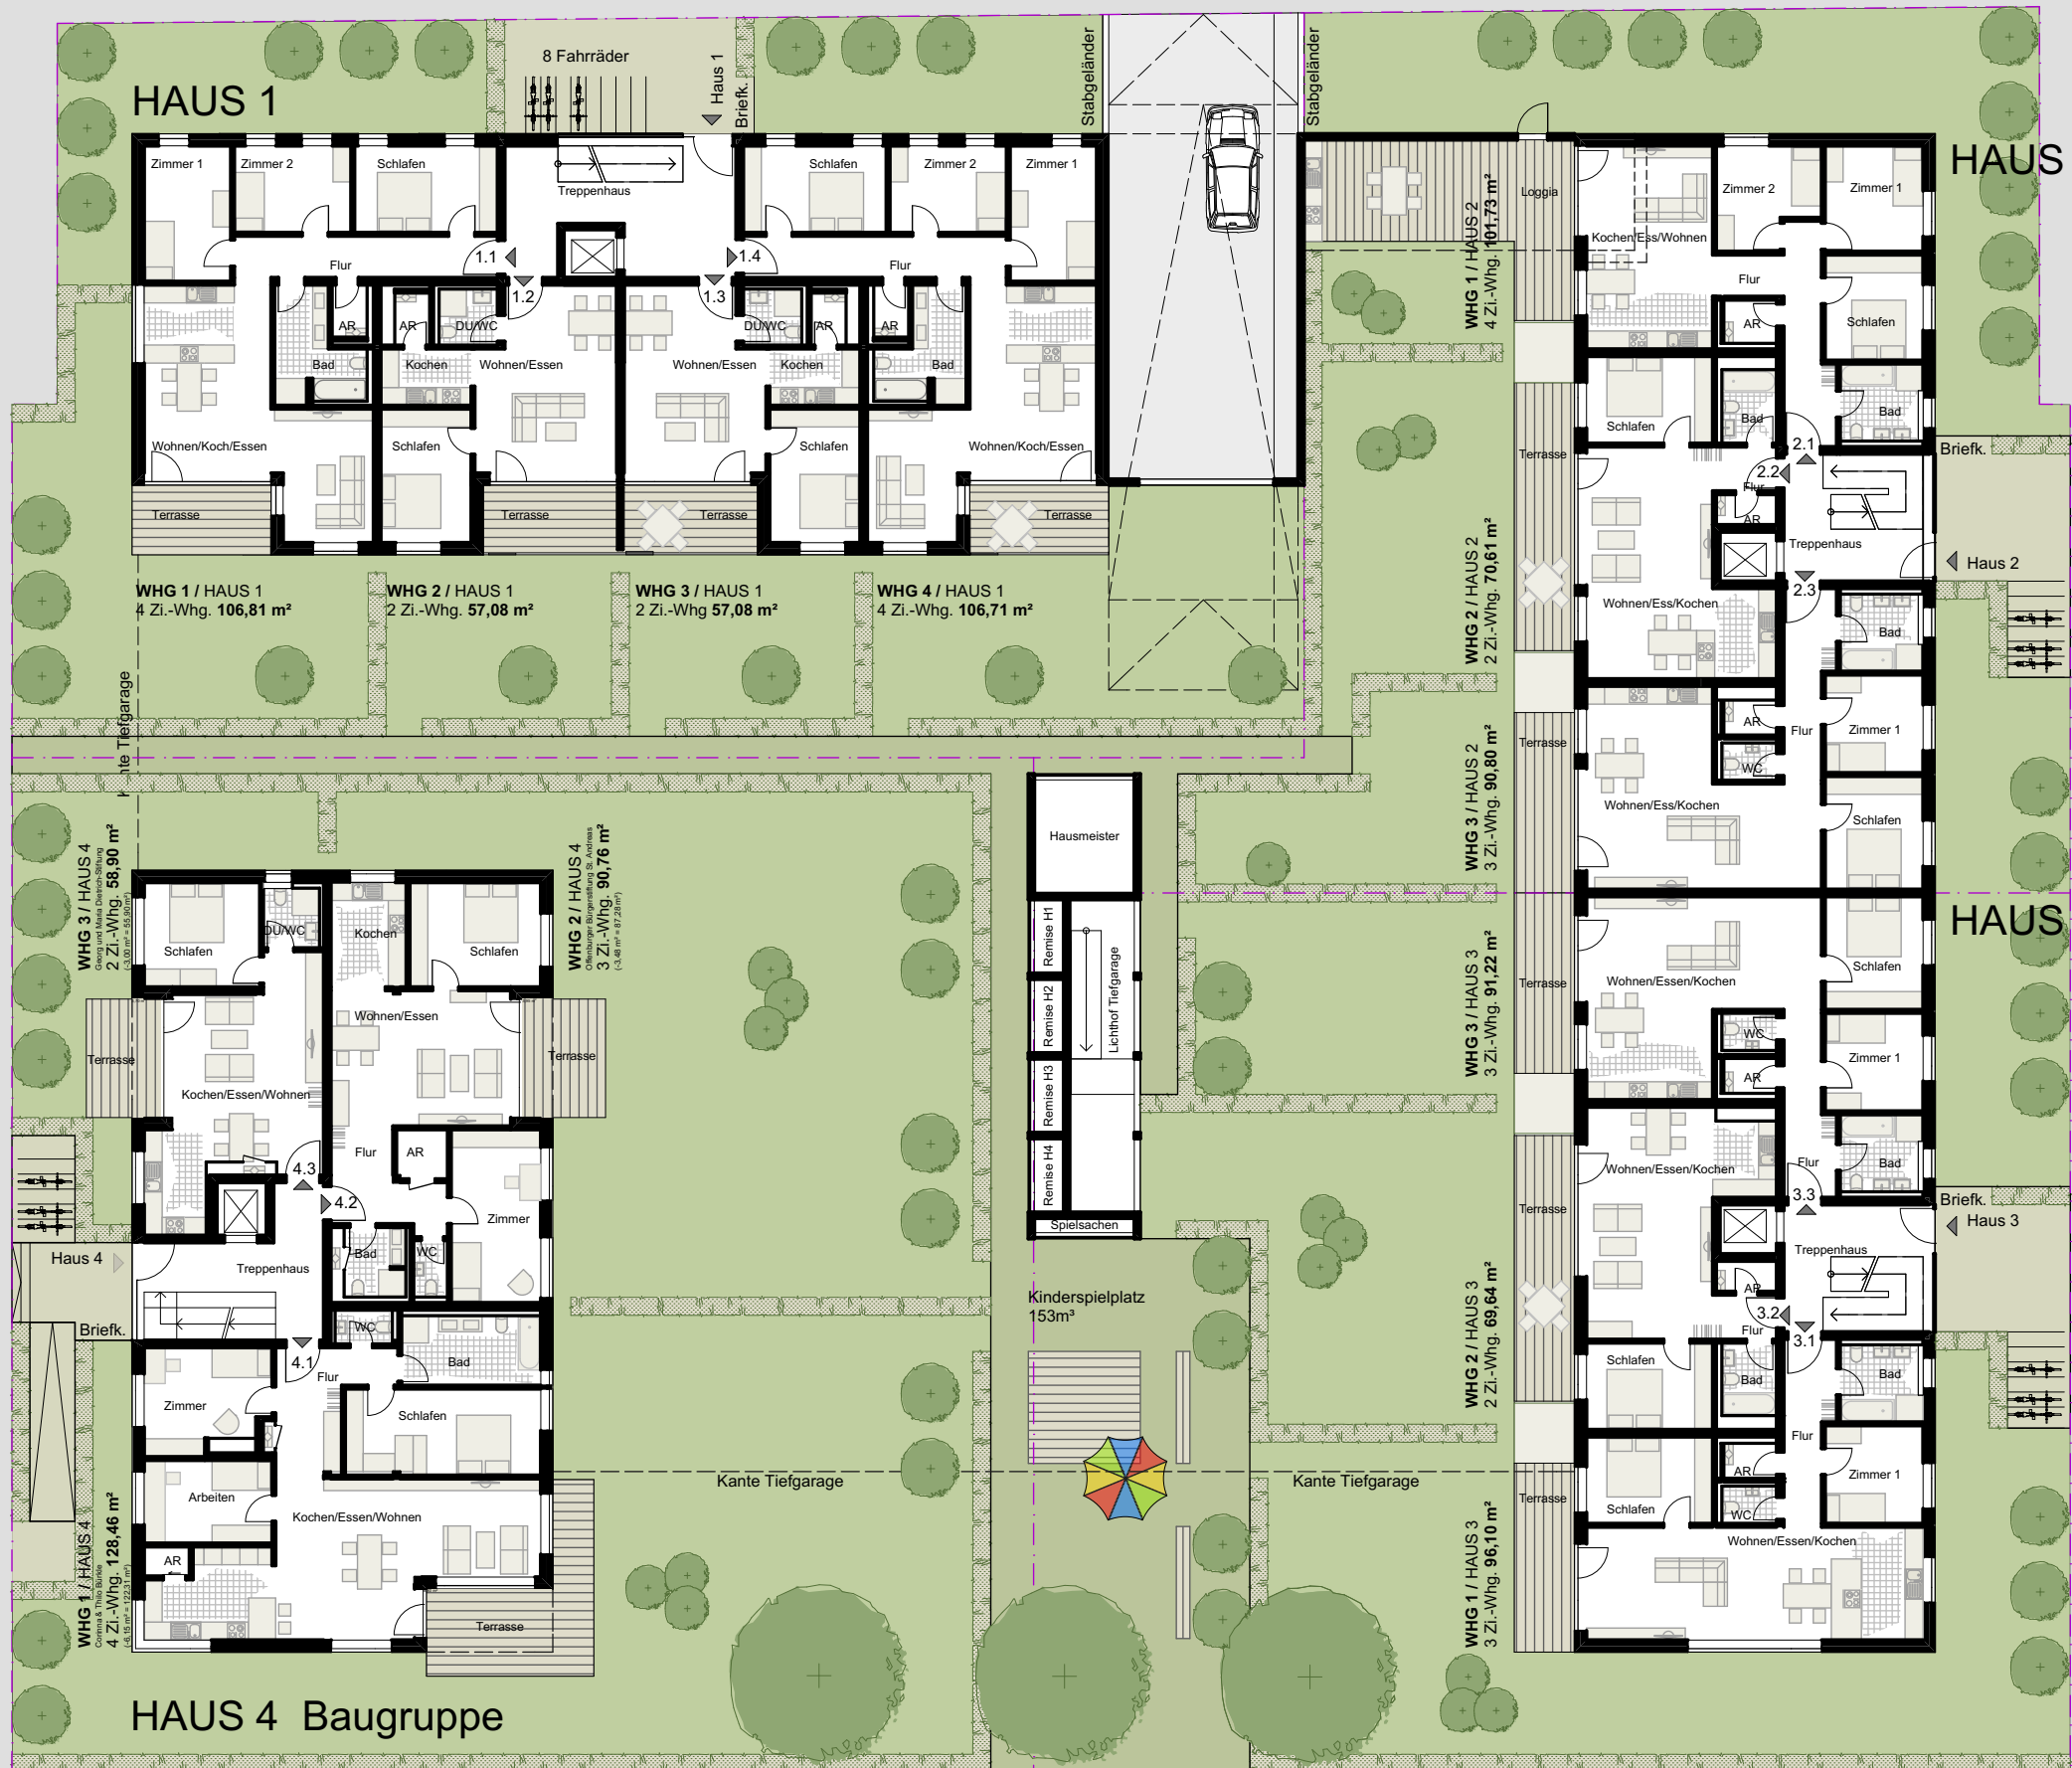

Wendemöglichkeit

6 Fahrräder

Be- und Entladen / Feuerwehraufstellfläche

6 Fahrräder

Erdgeschoss M 1:250

Seitenpfaden Offenburg
Überarbeitung Optionsverfahren Cluster 3A
Sitzung Gestaltungsbeirat 25.06.2014

kopfarchitekten

hermann wenz, dipl.-ing. architekt bda
thomas kopf, dipl.-ing. (fh) architekt dwb
philipp zindler, dipl.-ing. architekt dwb




1. Obergeschoss M 1:250




Haus 4 süd

Haus 3 süd

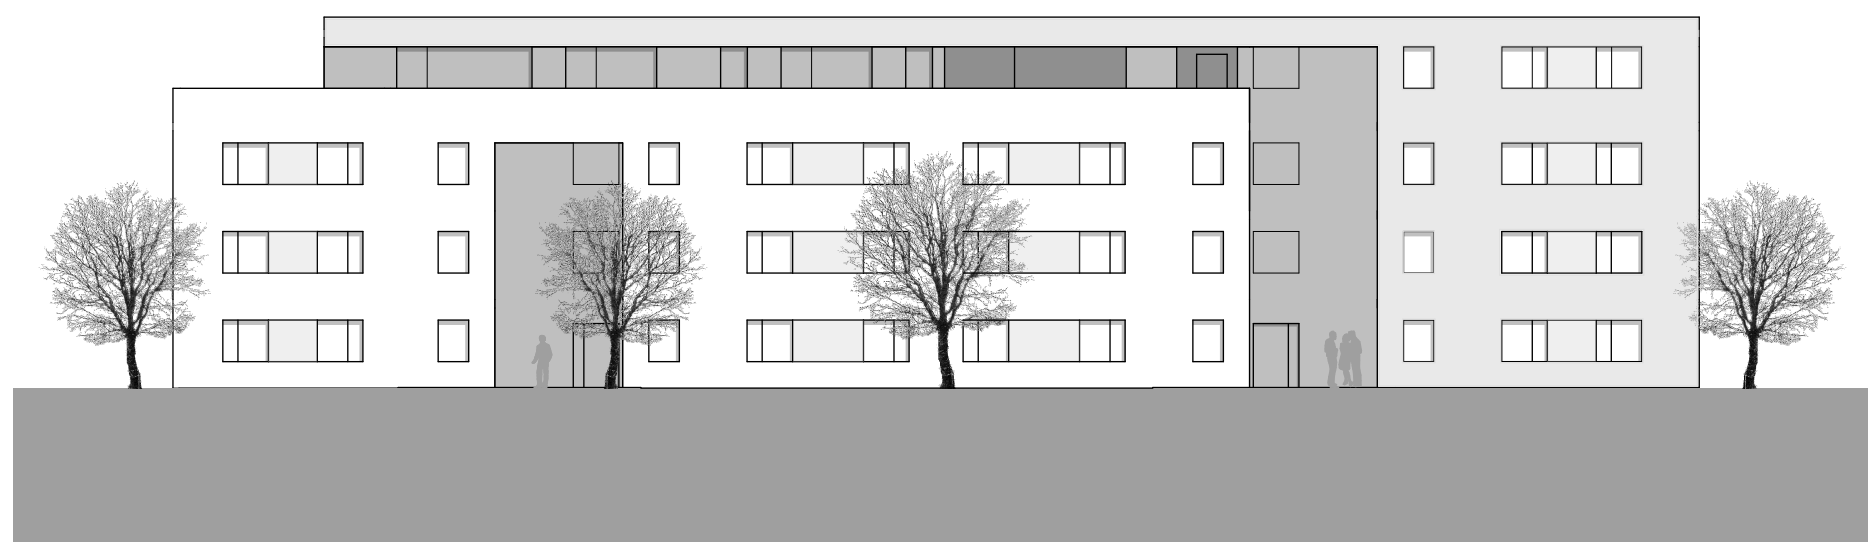

Haus 3 ost

Haus 2 ost

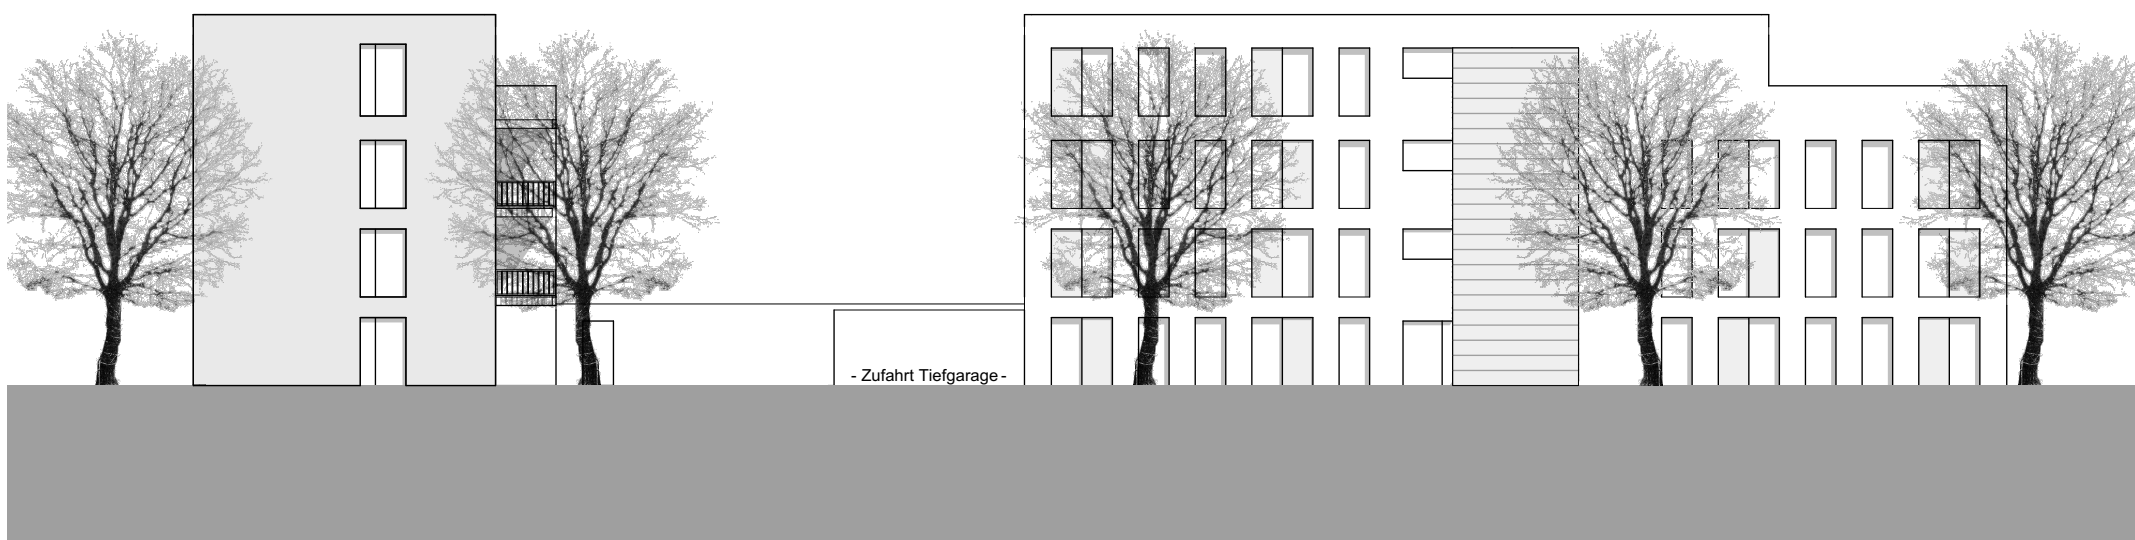

Haus 2 nord

Haus 1 nord

Ansichten M 1:250

Seitenpfaden Offenburg
Überarbeitung Optionsverfahren Cluster 3A
Sitzung Gestaltungsbeirat 25.06.2014


kopfarchitekten

hermann wenz, dipl.-ing. architekt bda
thomas kopf, dipl.-ing. (fh) architekt dwb
philipp zindler, dipl.-ing. architekt dwb




Haus 1 west

Haus 4 west

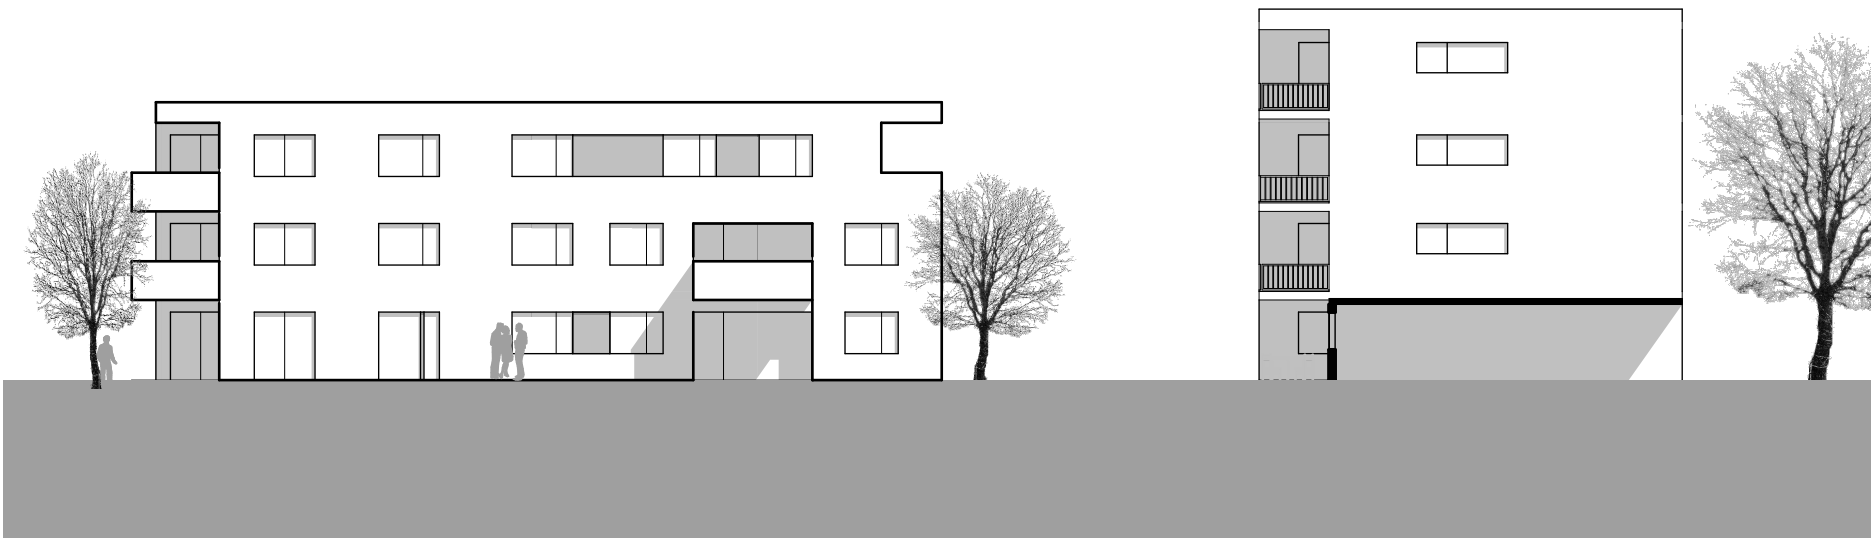

Haus 4 ost

Haus 1 ost

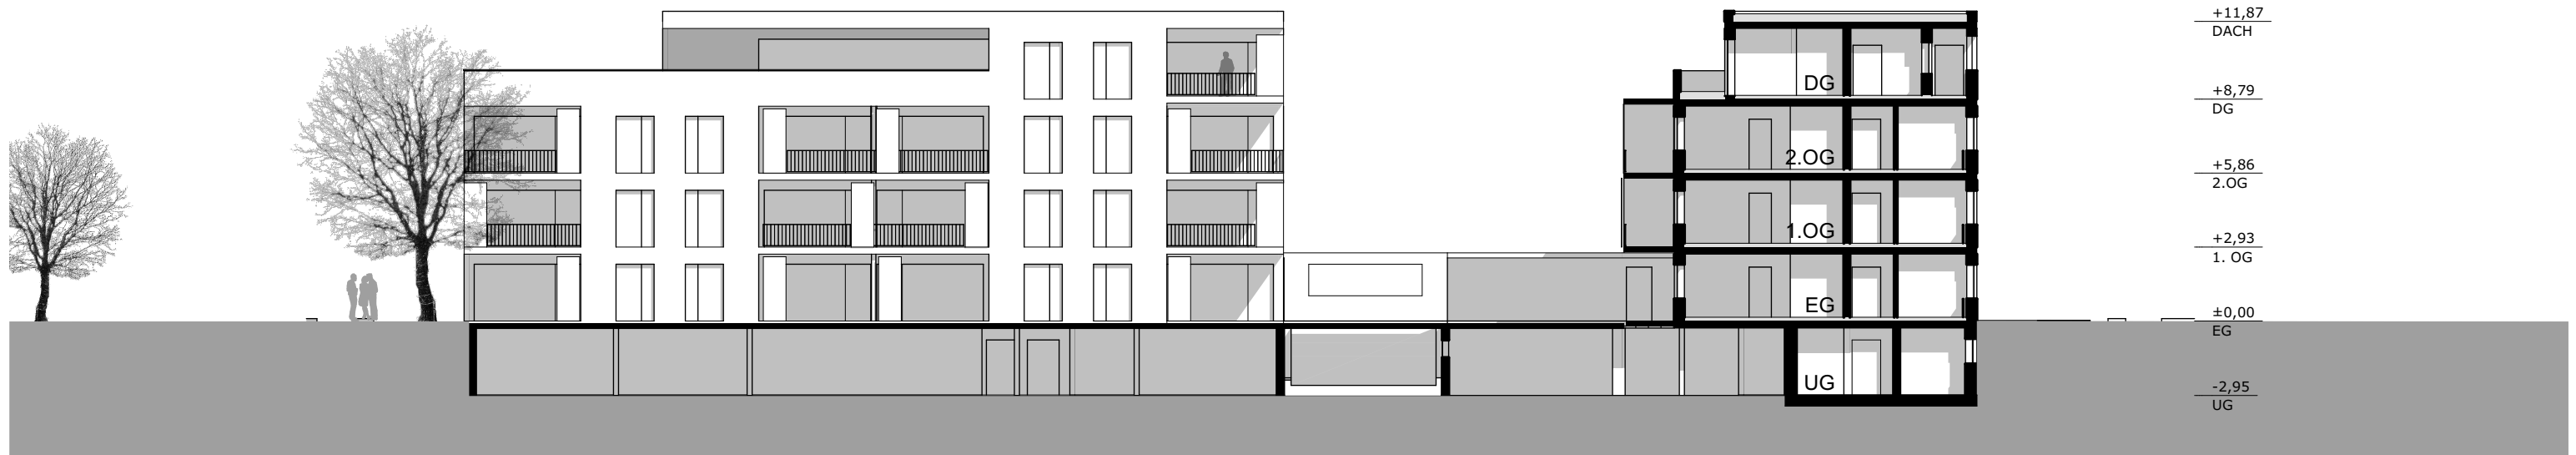

Haus 1 süd

Haus 2 schnitt



Haus 2 west

Haus 3 west

Ansichten M 1:250


Seitenpfaden Offenburg
Überarbeitung Optionsverfahren Cluster 3A
Sitzung Gestaltungsbeirat 25.06.2014

kopfarchitekten

hermann wenz, dipl.-ing. architekt bda
thomas kopf, dipl.-ing. (fh) architekt dwb
philipp zindler, dipl.-ing. architekt dwb

Materialien Gebäude:


Putzfläche
cappucino

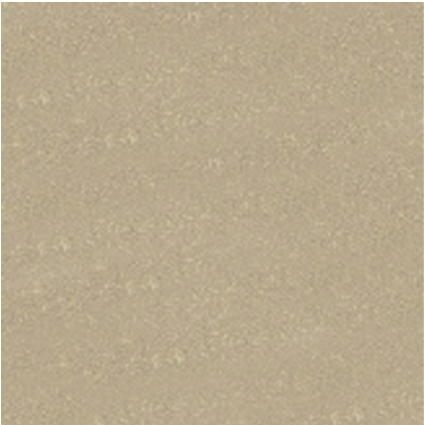

Putzfläche
sand



Putzfläche
weiß

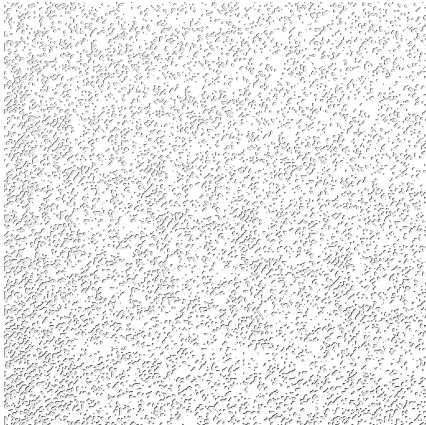

Sichtbeton



Lack
grün



Holz-Fassaden



Materialien Außenanlagen:

Grünfläche



wassergebundene
Decke



Granit-Einfassungen



Cortenstahl



Sichtbeton



Holz-Terrassen





Fotomontage

Seitenpfaden Offenburg
 Überarbeitung Optionsverfahren Cluster 3A
 Sitzung Gestaltungsbeirat 25.06.2014

kopfarchitekten

hermann wenz, dipl.-ing. architekt bda
 thomas kopf, dipl.-ing. (fh) architekt dwb
 philipp zindler, dipl.-ing. architekt dwb



Fotomontage

Seitenpfaden Offenburg
 Überarbeitung Optionsverfahren Cluster 3A
 Sitzung Gestaltungsbeirat 25.06.2014

kopfarchitekten

hermann wenz, dipl.-ing. architekt bda
 thomas kopf, dipl.-ing. (fh) architekt dwb
 philipp zindler, dipl.-ing. architekt dwb