



Beispielhafte Ansicht Fessenbacher Straße - Blickrichtung Süd



Städtebaulicher Entwurf  
Baugebiet Seitenpfaden  
21.11.2012

Beispielhafte Ansicht Ortenberger Straße - Blickrichtung Ost

Projekt 1103	Seitenpfaden Offt Städtebaulicher E
Dargestellt:	Städtebaulicher Entwurf Fessenbacher Straße u
Planer:	Makroplan: 1:500 Form: 1:500
Auftrag- geber:	Entwicklungs- und Verwaltungsbereich vertraten durch die Stadt Frankfurt-Main
Planung:	ARGE: K9 ARCHITEKTEN Bore Kollmann Martin Bode Reichstraße 9 - 79100 Tel. 0761 208 542 - 0 freiburg@k9architekten.de Merchauer Straße 110 Tel. 0761 707647-0 freiburg@faktorgruen.de

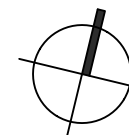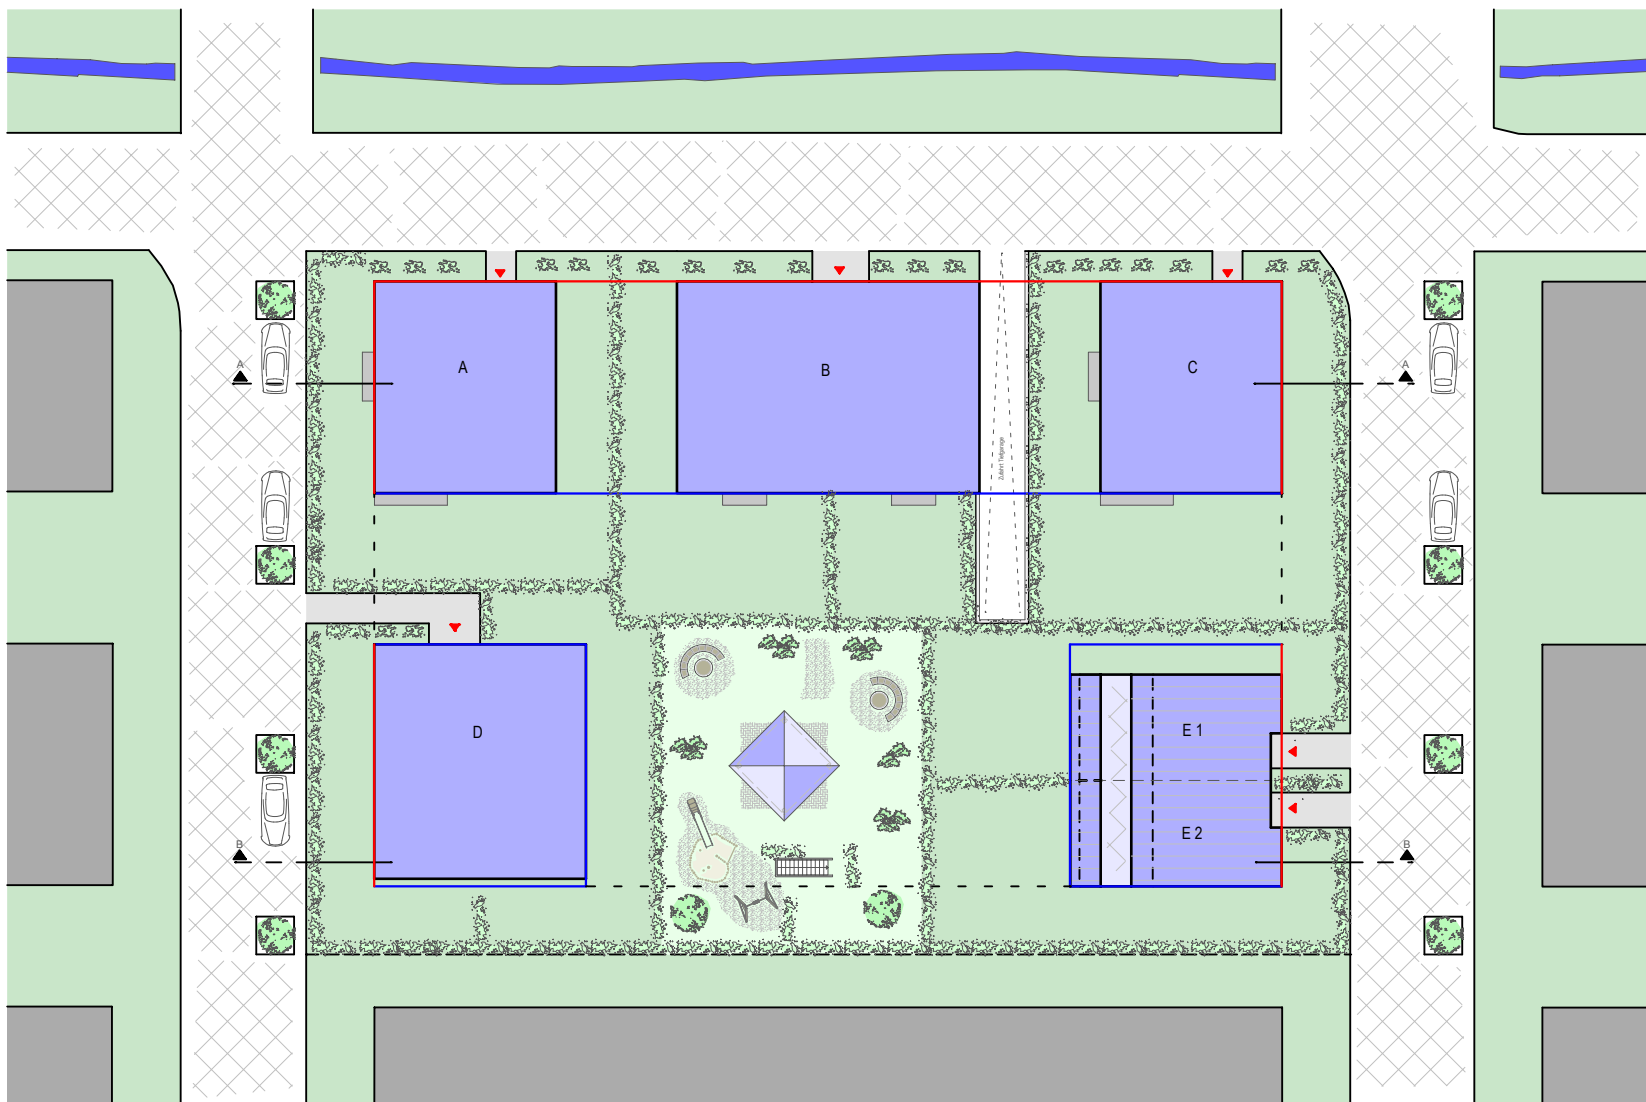

NEUBAUGEBIET SEITENPFADEN  
CLUSTER 4B

BEBAUUNGSKONZEPT

LAGEPLAN

M. 1: 500

27.03.2014



HAUPTSTRASSE 29  
77652 OFFENBURG  
TEL 0781 284 285 0  
FAX 0781 284 285 29  
info@hackmann-partner.de





NEUBAUGEBIET SEITENPFADEN  
CLUSTER 4B

BEBAUUNGSKONZEPT









GRUNDRISS  
ERDGESCHOSS

M. 1: 200

27.03.2014

**Hackmann**  
Partner  
CONSULTING  
HAUPTSTRASSE 29  
77652 OFFENBURG  
TEL 0781 284 285 0  
FAX 0781 284 285 29  
info@hackmann-partner.de



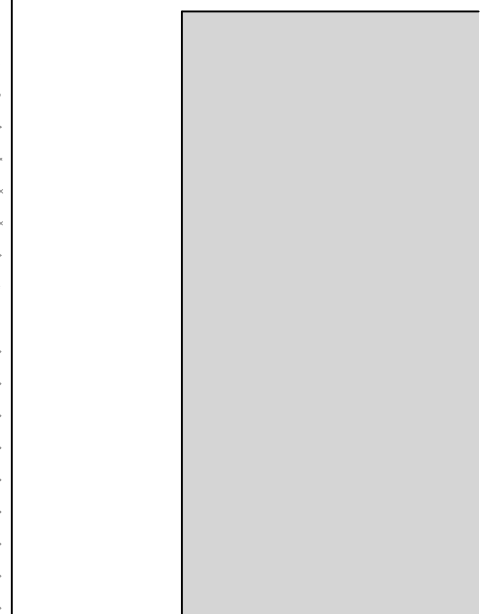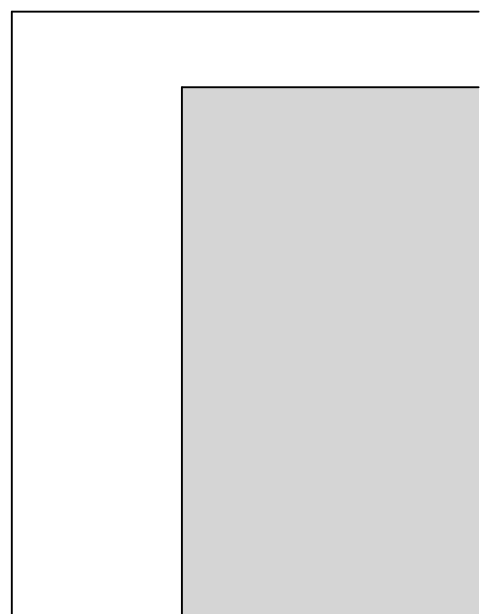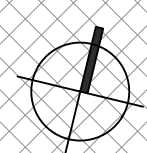 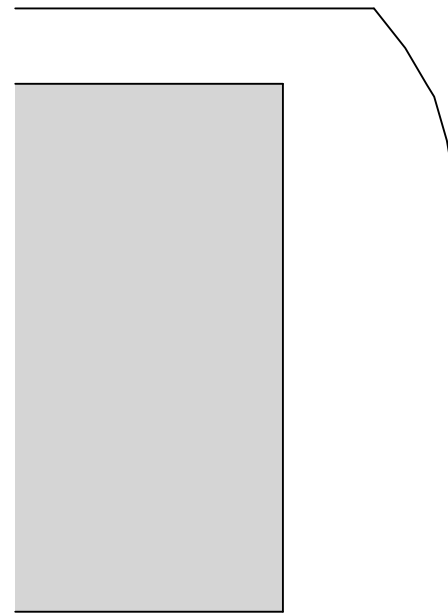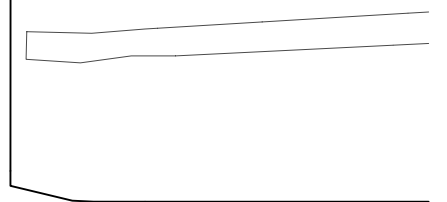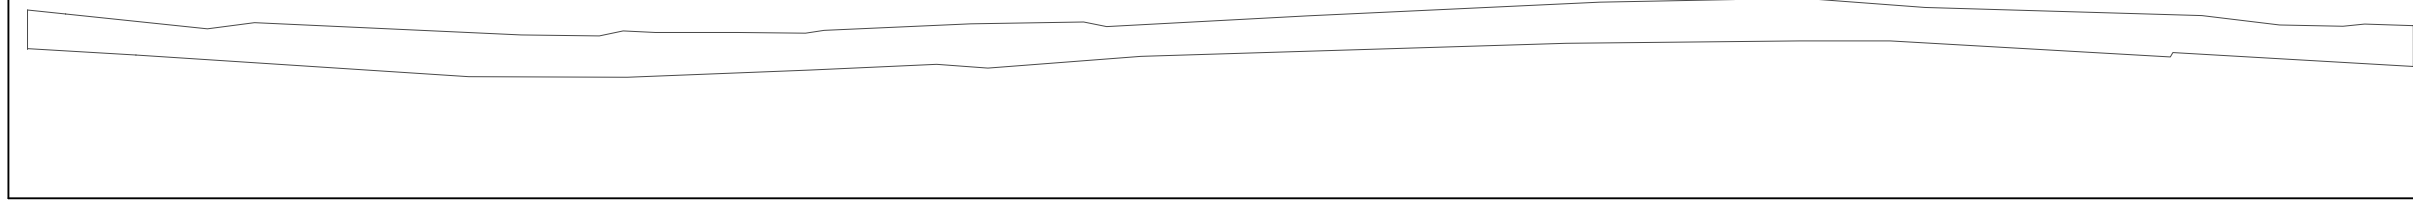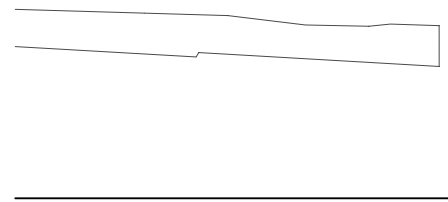

NEUBAUGEBIET SEITENPFADEN  
CLUSTER 4B

BEBAUUNGSKONZEPT

GRUNDRISS  
OBERGESCHOSS

M. 1: 200 27.03.2014



HAUPTSTRASSE 29  
77652 OFFENBURG  
TEL 0781 284 285 0  
FAX 0781 284 285 29  
info@hackmann-partner.de





NEUBAUGEBIET SEITENPFADEN  
CLUSTER 4B


BEBAUUNGSKONZEPT

GRUNDRISS  
DACHGESCHOSS

M. 1: 200 27.03.2014

**Hackmann**  
Partner  
GmbH & Co. KG

HAUPTSTRASSE 29  
77652 OFFENBURG  
TEL 0781 284 285 0  
FAX 0781 284 285 29  
info@hackmann-partner.de

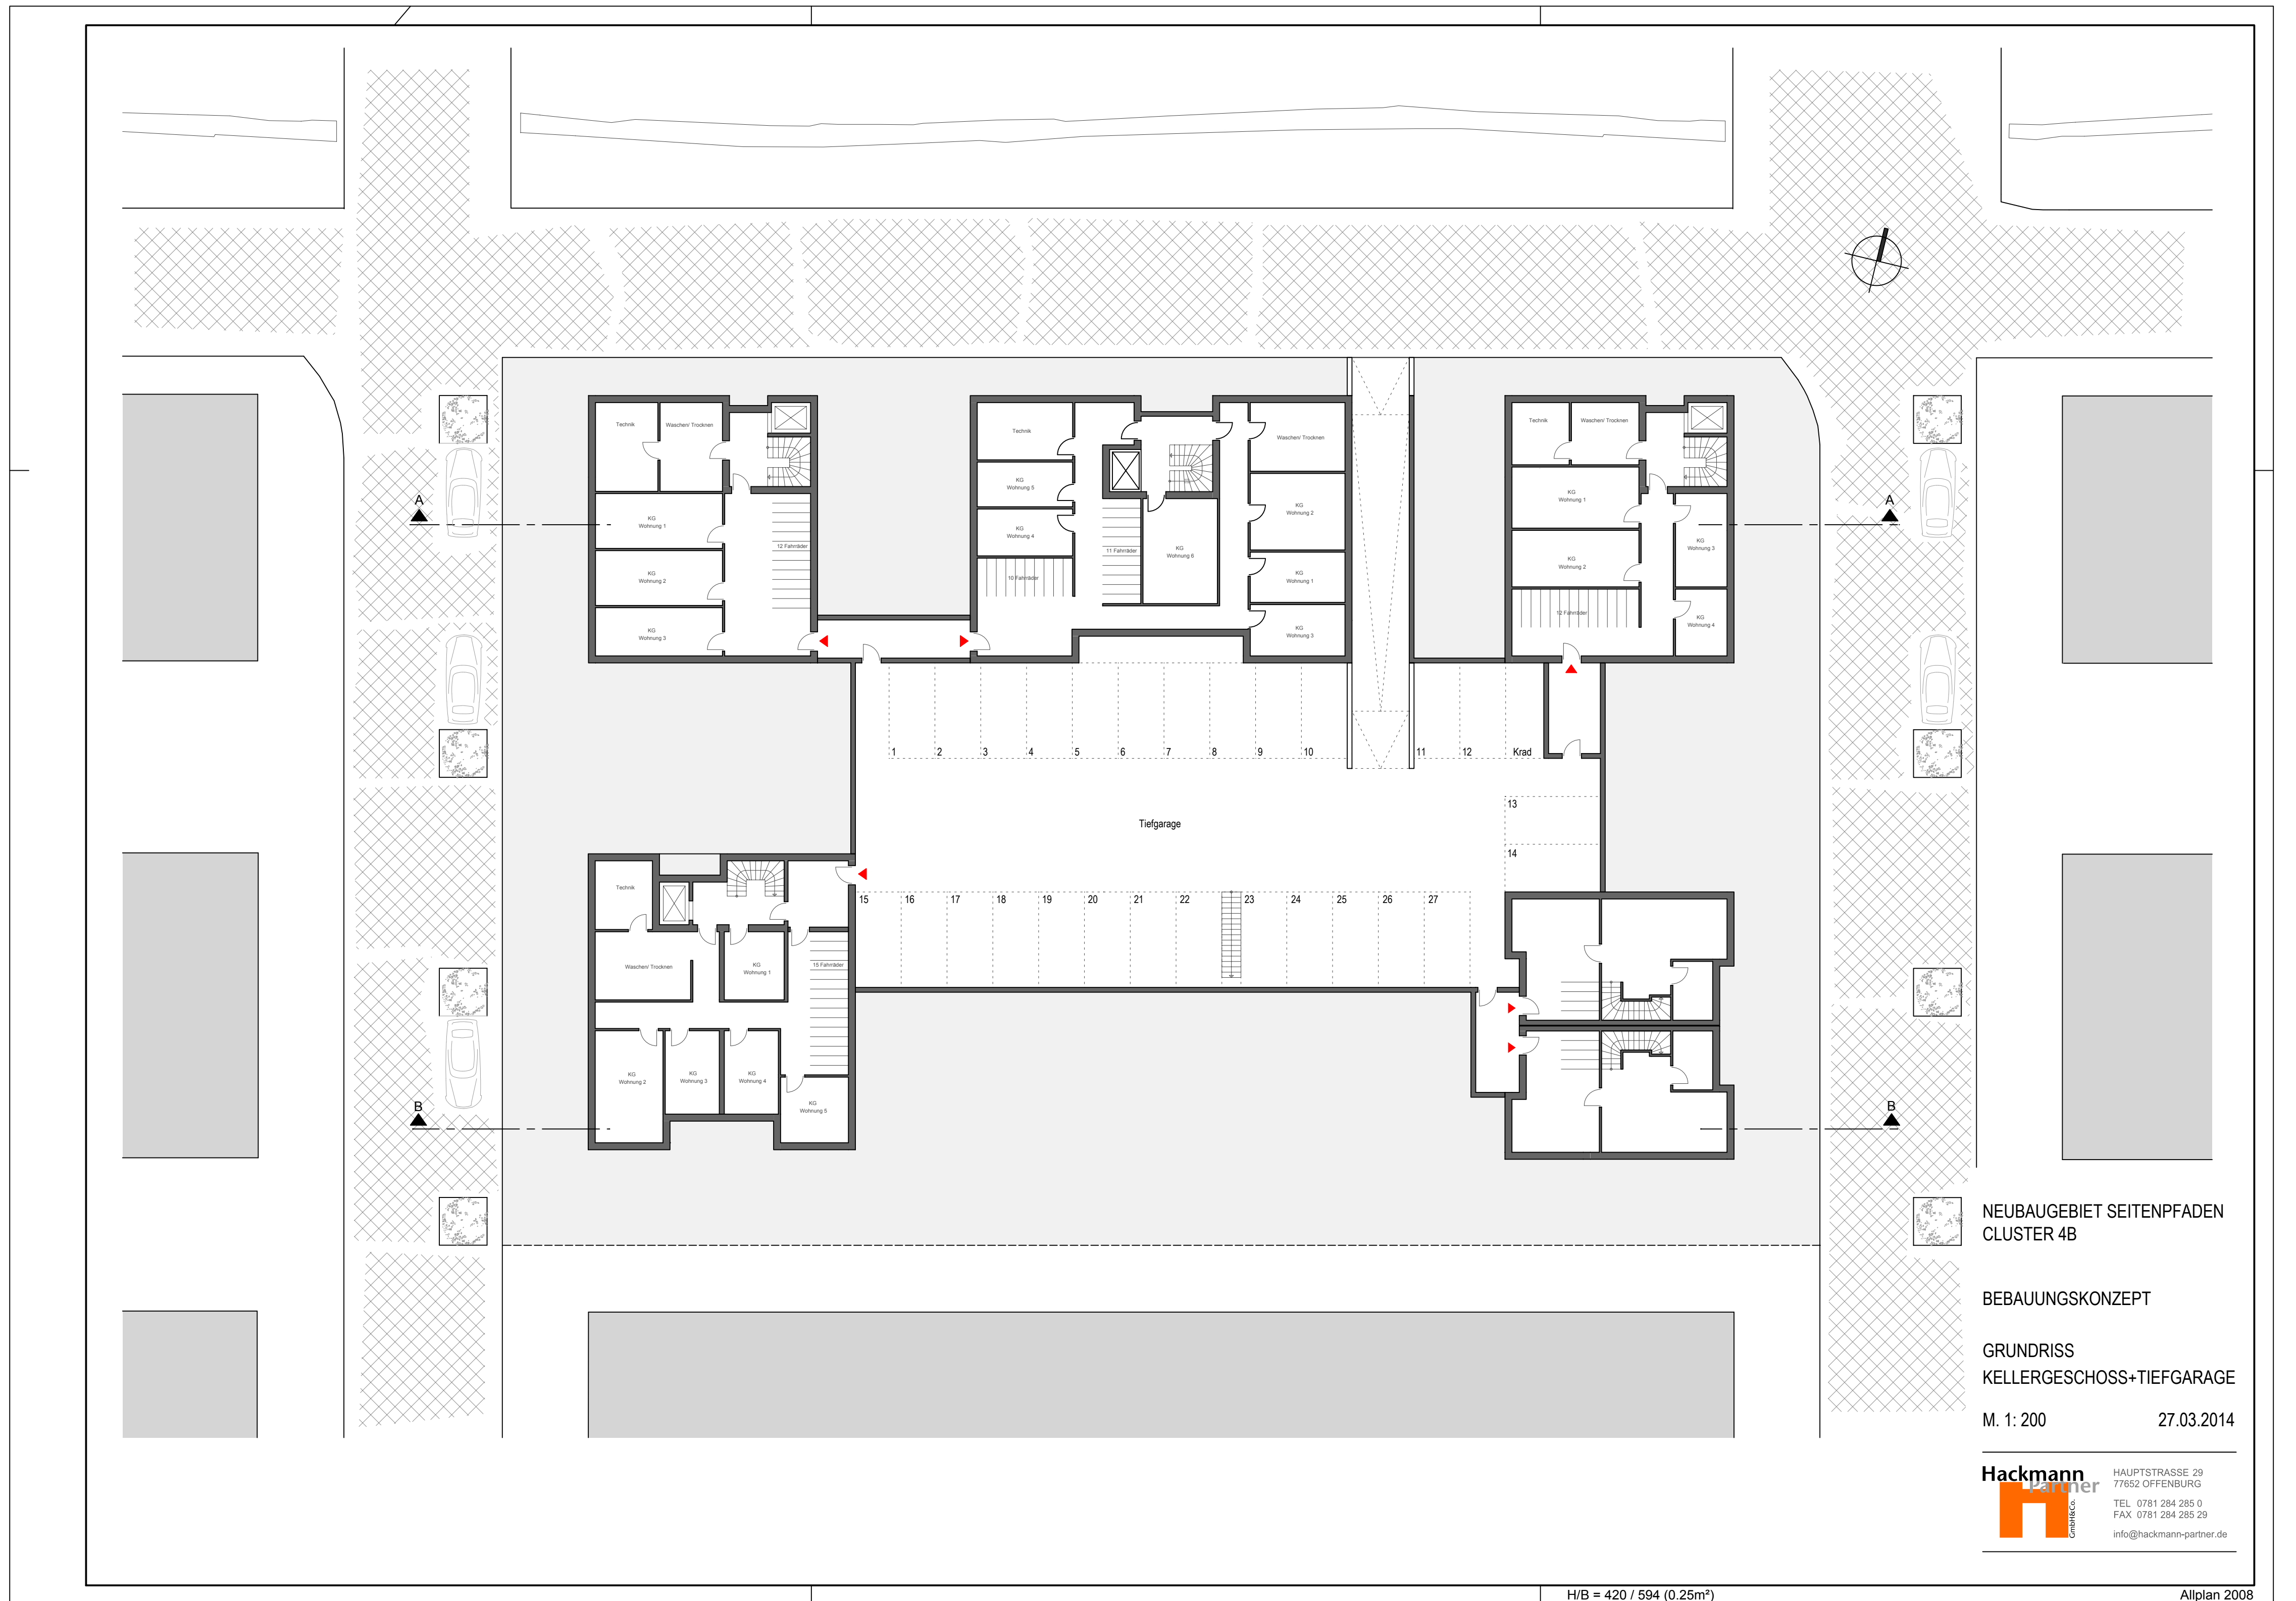

NEUBAUGEBIET SEITENPFADEN  
CLUSTER 4B

BEBAUUNGSKONZEPT

GRUNDRISS  
KELLERGESCHOSS+TIEFGARAGE

M. 1: 200

27.03.2014



HAUPTSTRASSE 29  
77652 OFFENBURG  
TEL. 0781 284 285 0  
FAX 0781 284 285 29  
info@hackmann-partner.de





Ansicht West




Ansicht Ost




Ansicht Süd



Ansicht Nord

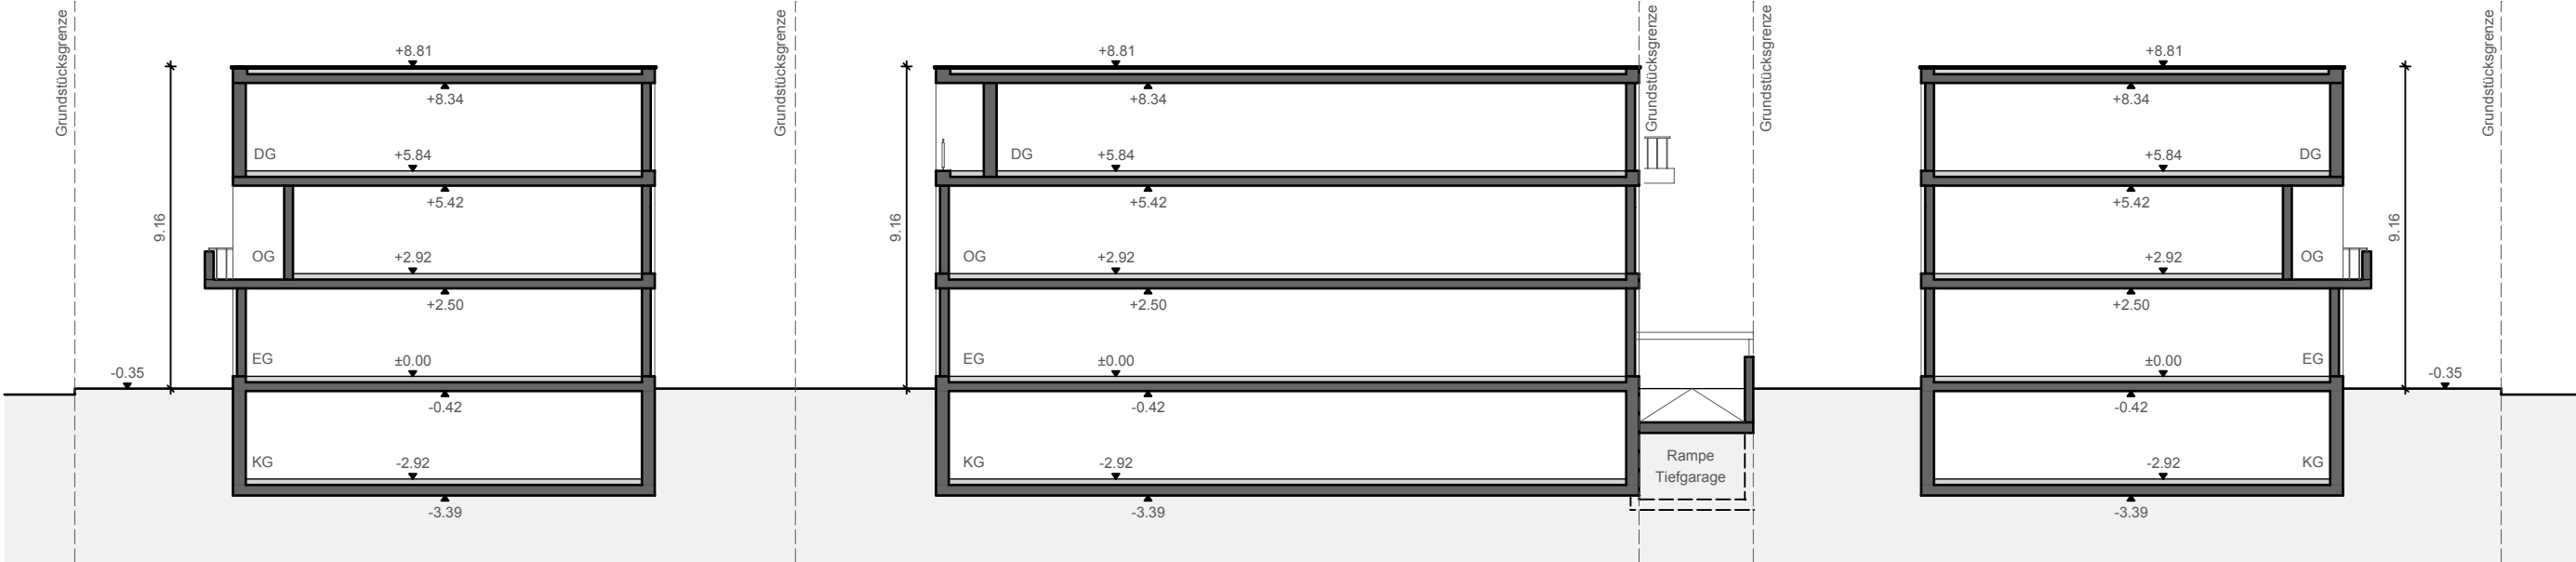

Schnitt A-A

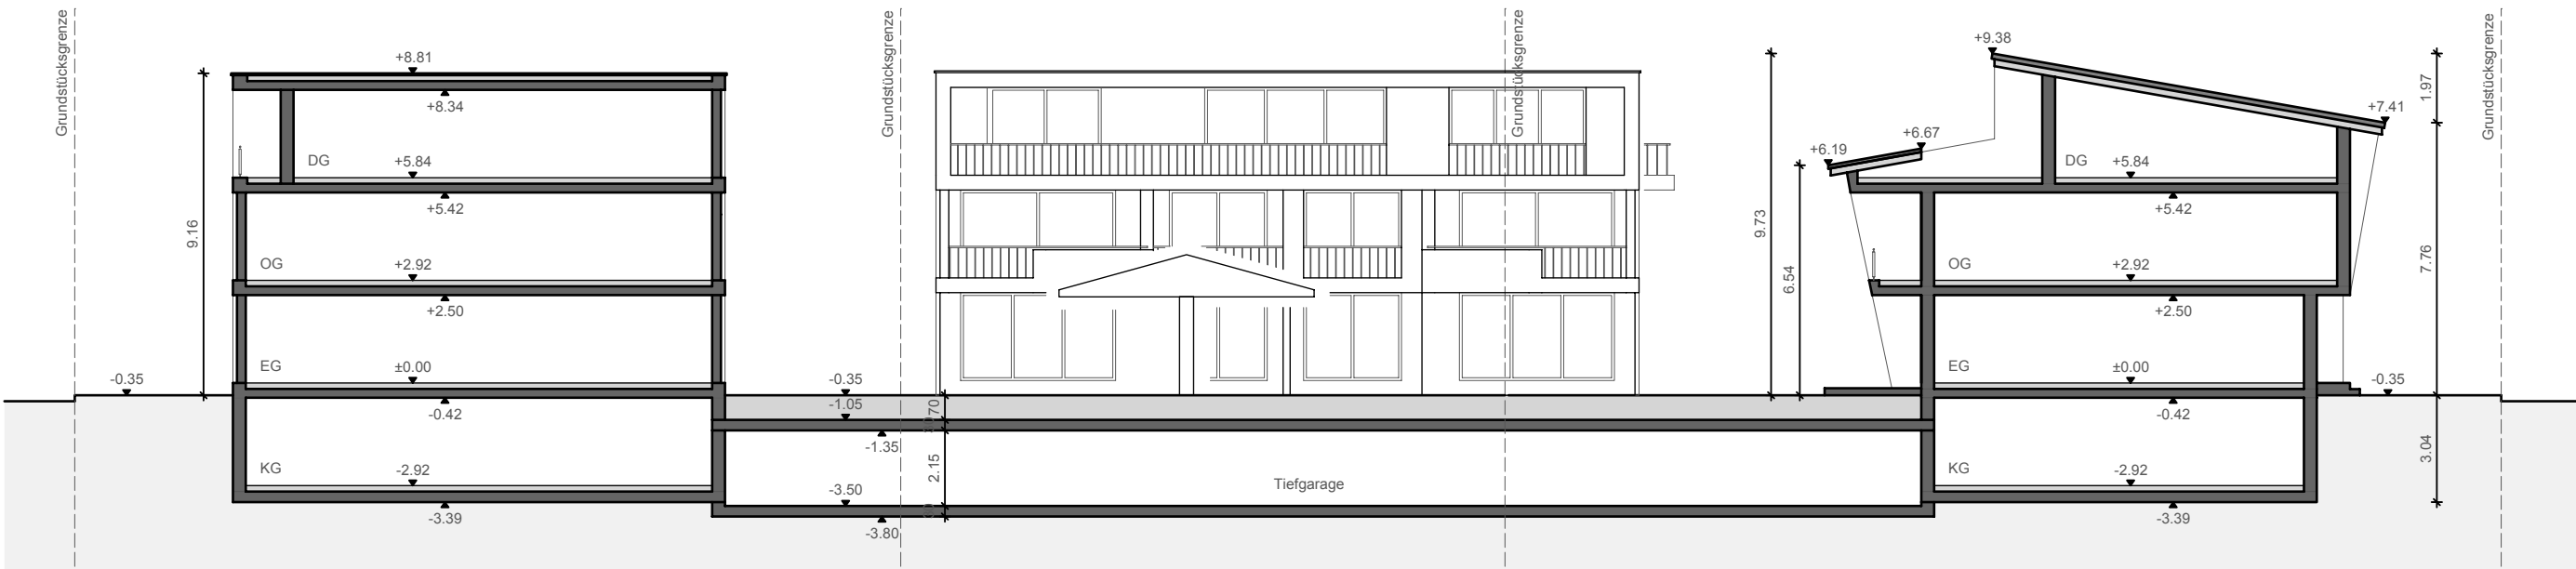

Schnitt B-B

NEUBAUGEBIET SEITENPFADEN  
CLUSTER 4B

BEBAUUNGSKONZEPT

ANSICHTEN  
SCHNITTE

M. 1: 200

27.03.2014

**Hackmann**  
Partner  
HAUPTSTRASSE 29  
77652 OFFENBURG  
TEL 0781 284 285 0  
FAX 0781 284 285 29  
info@hackmann-partner.de

H/B = 420 / 594 (0.25m²)

Allplan 2008