

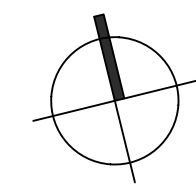
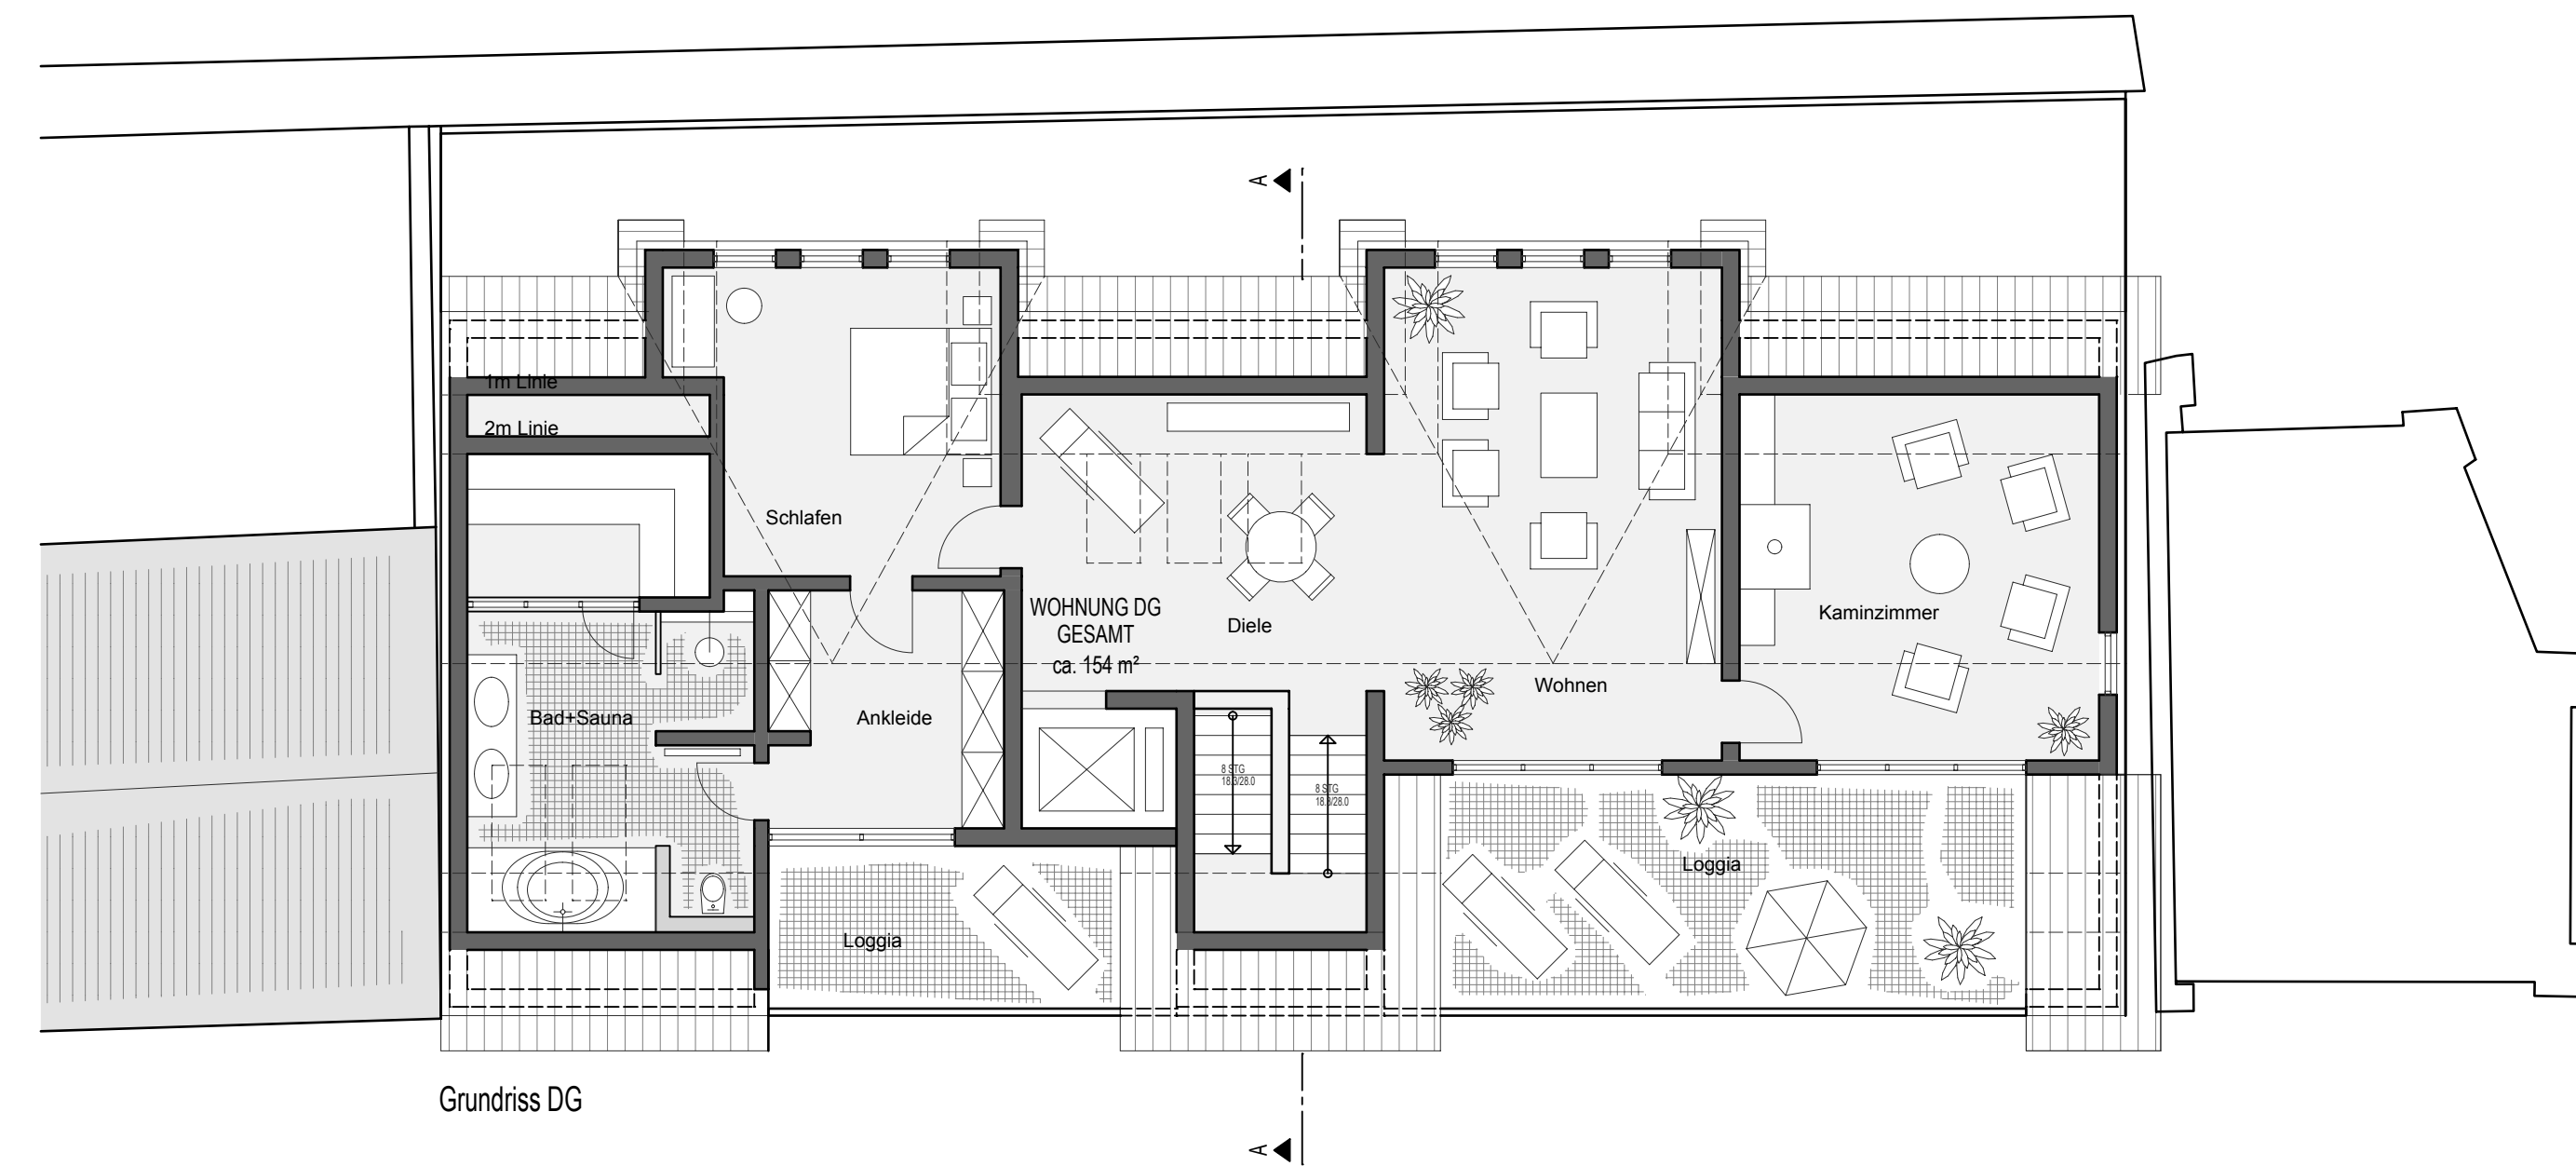
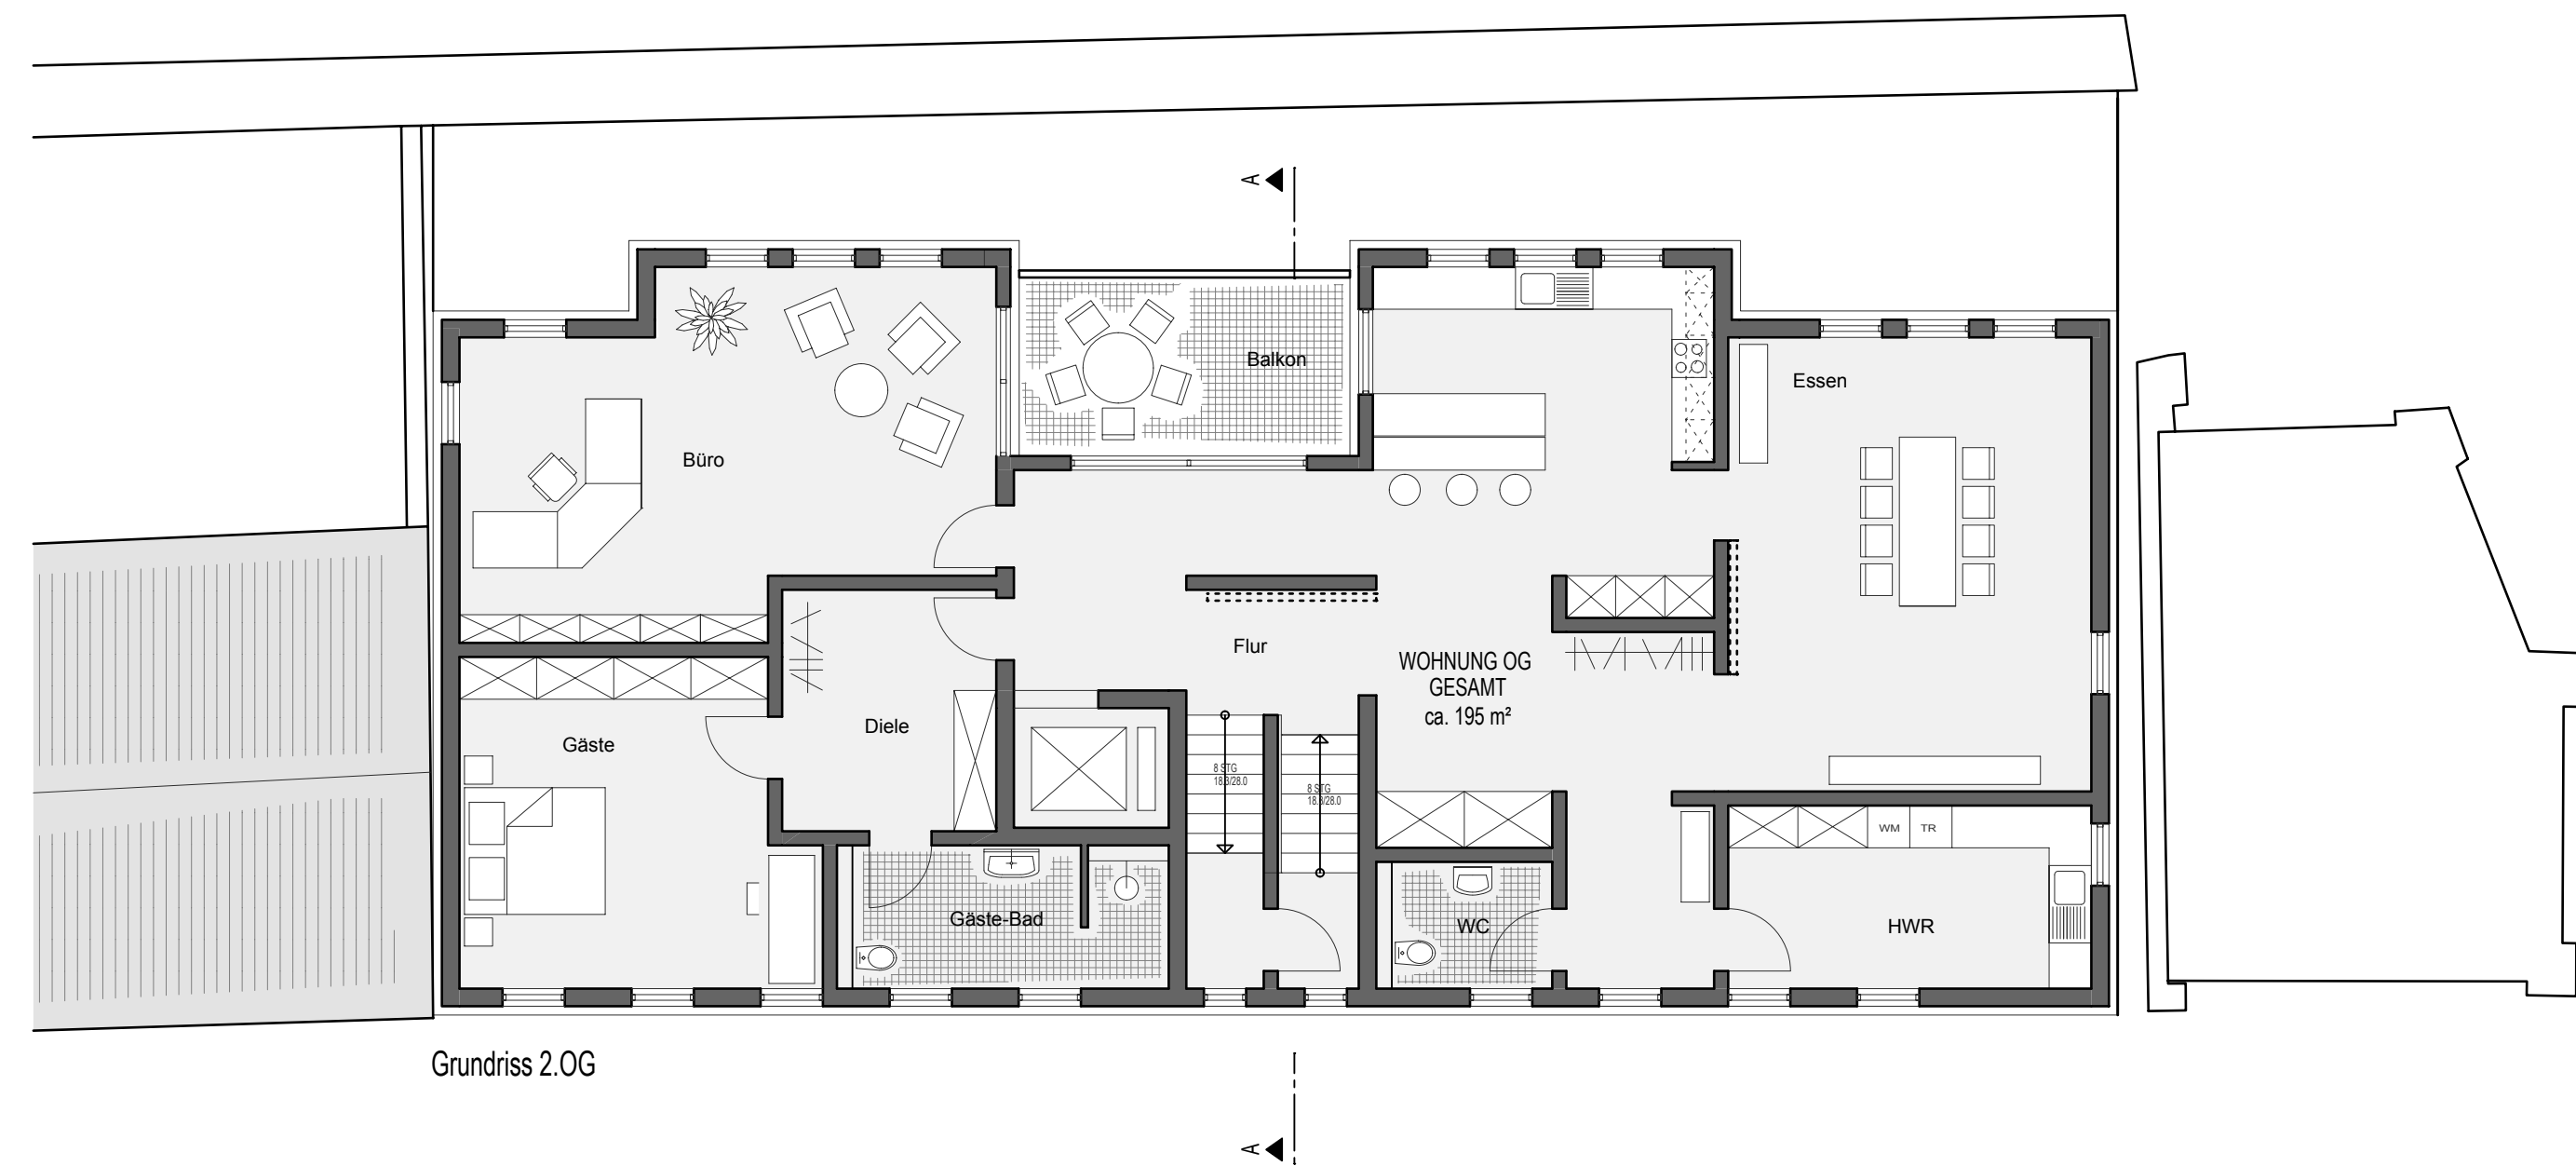
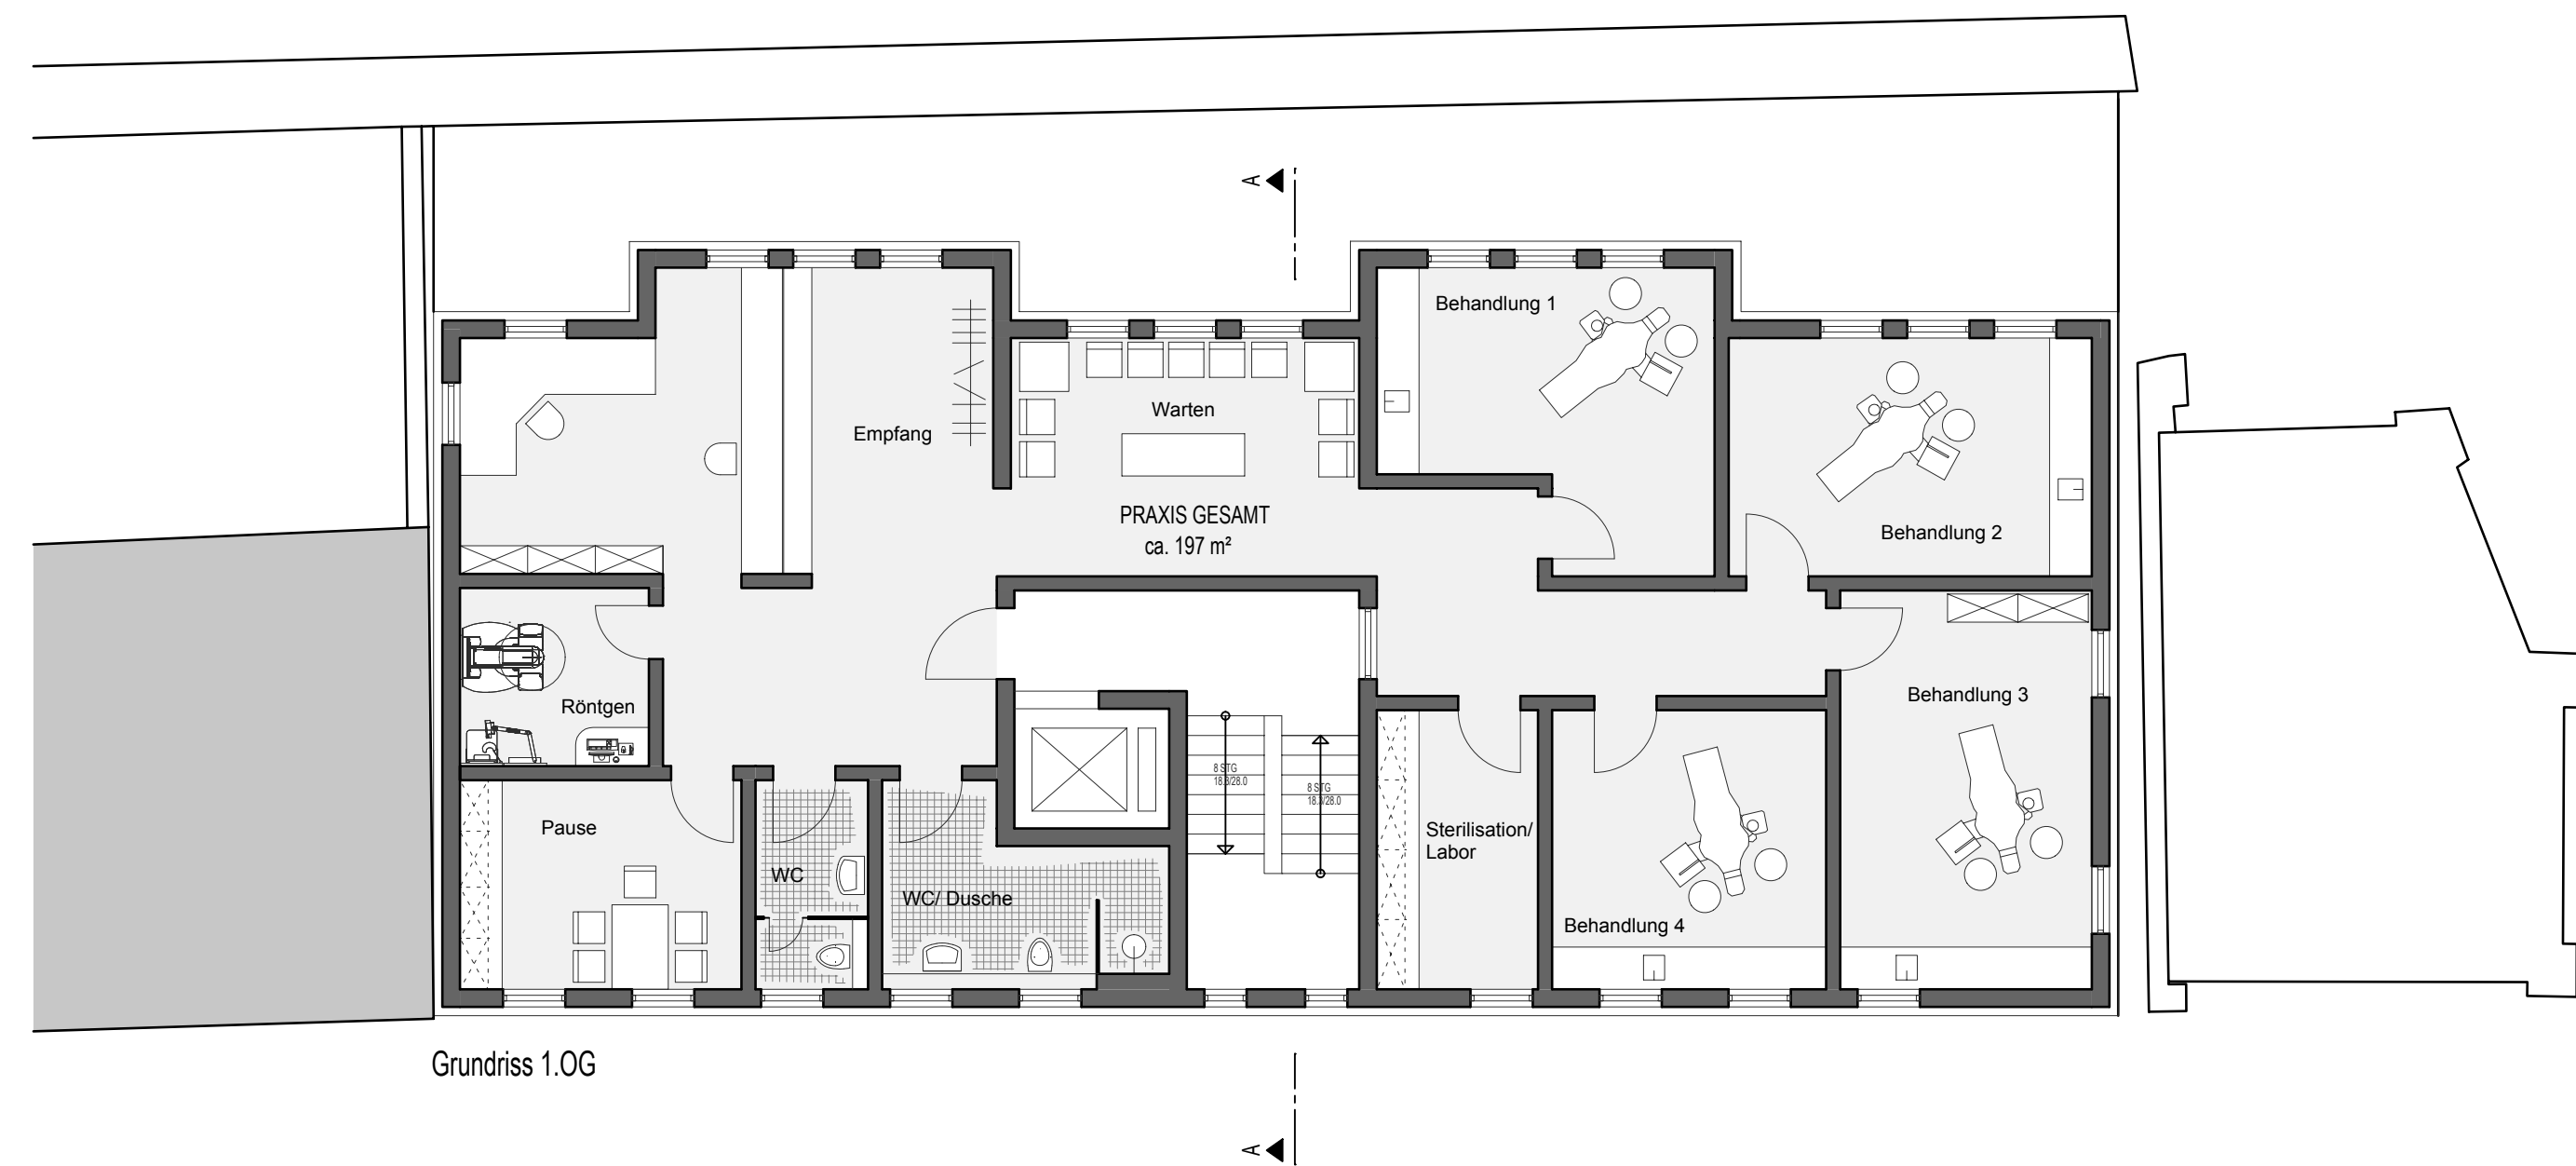
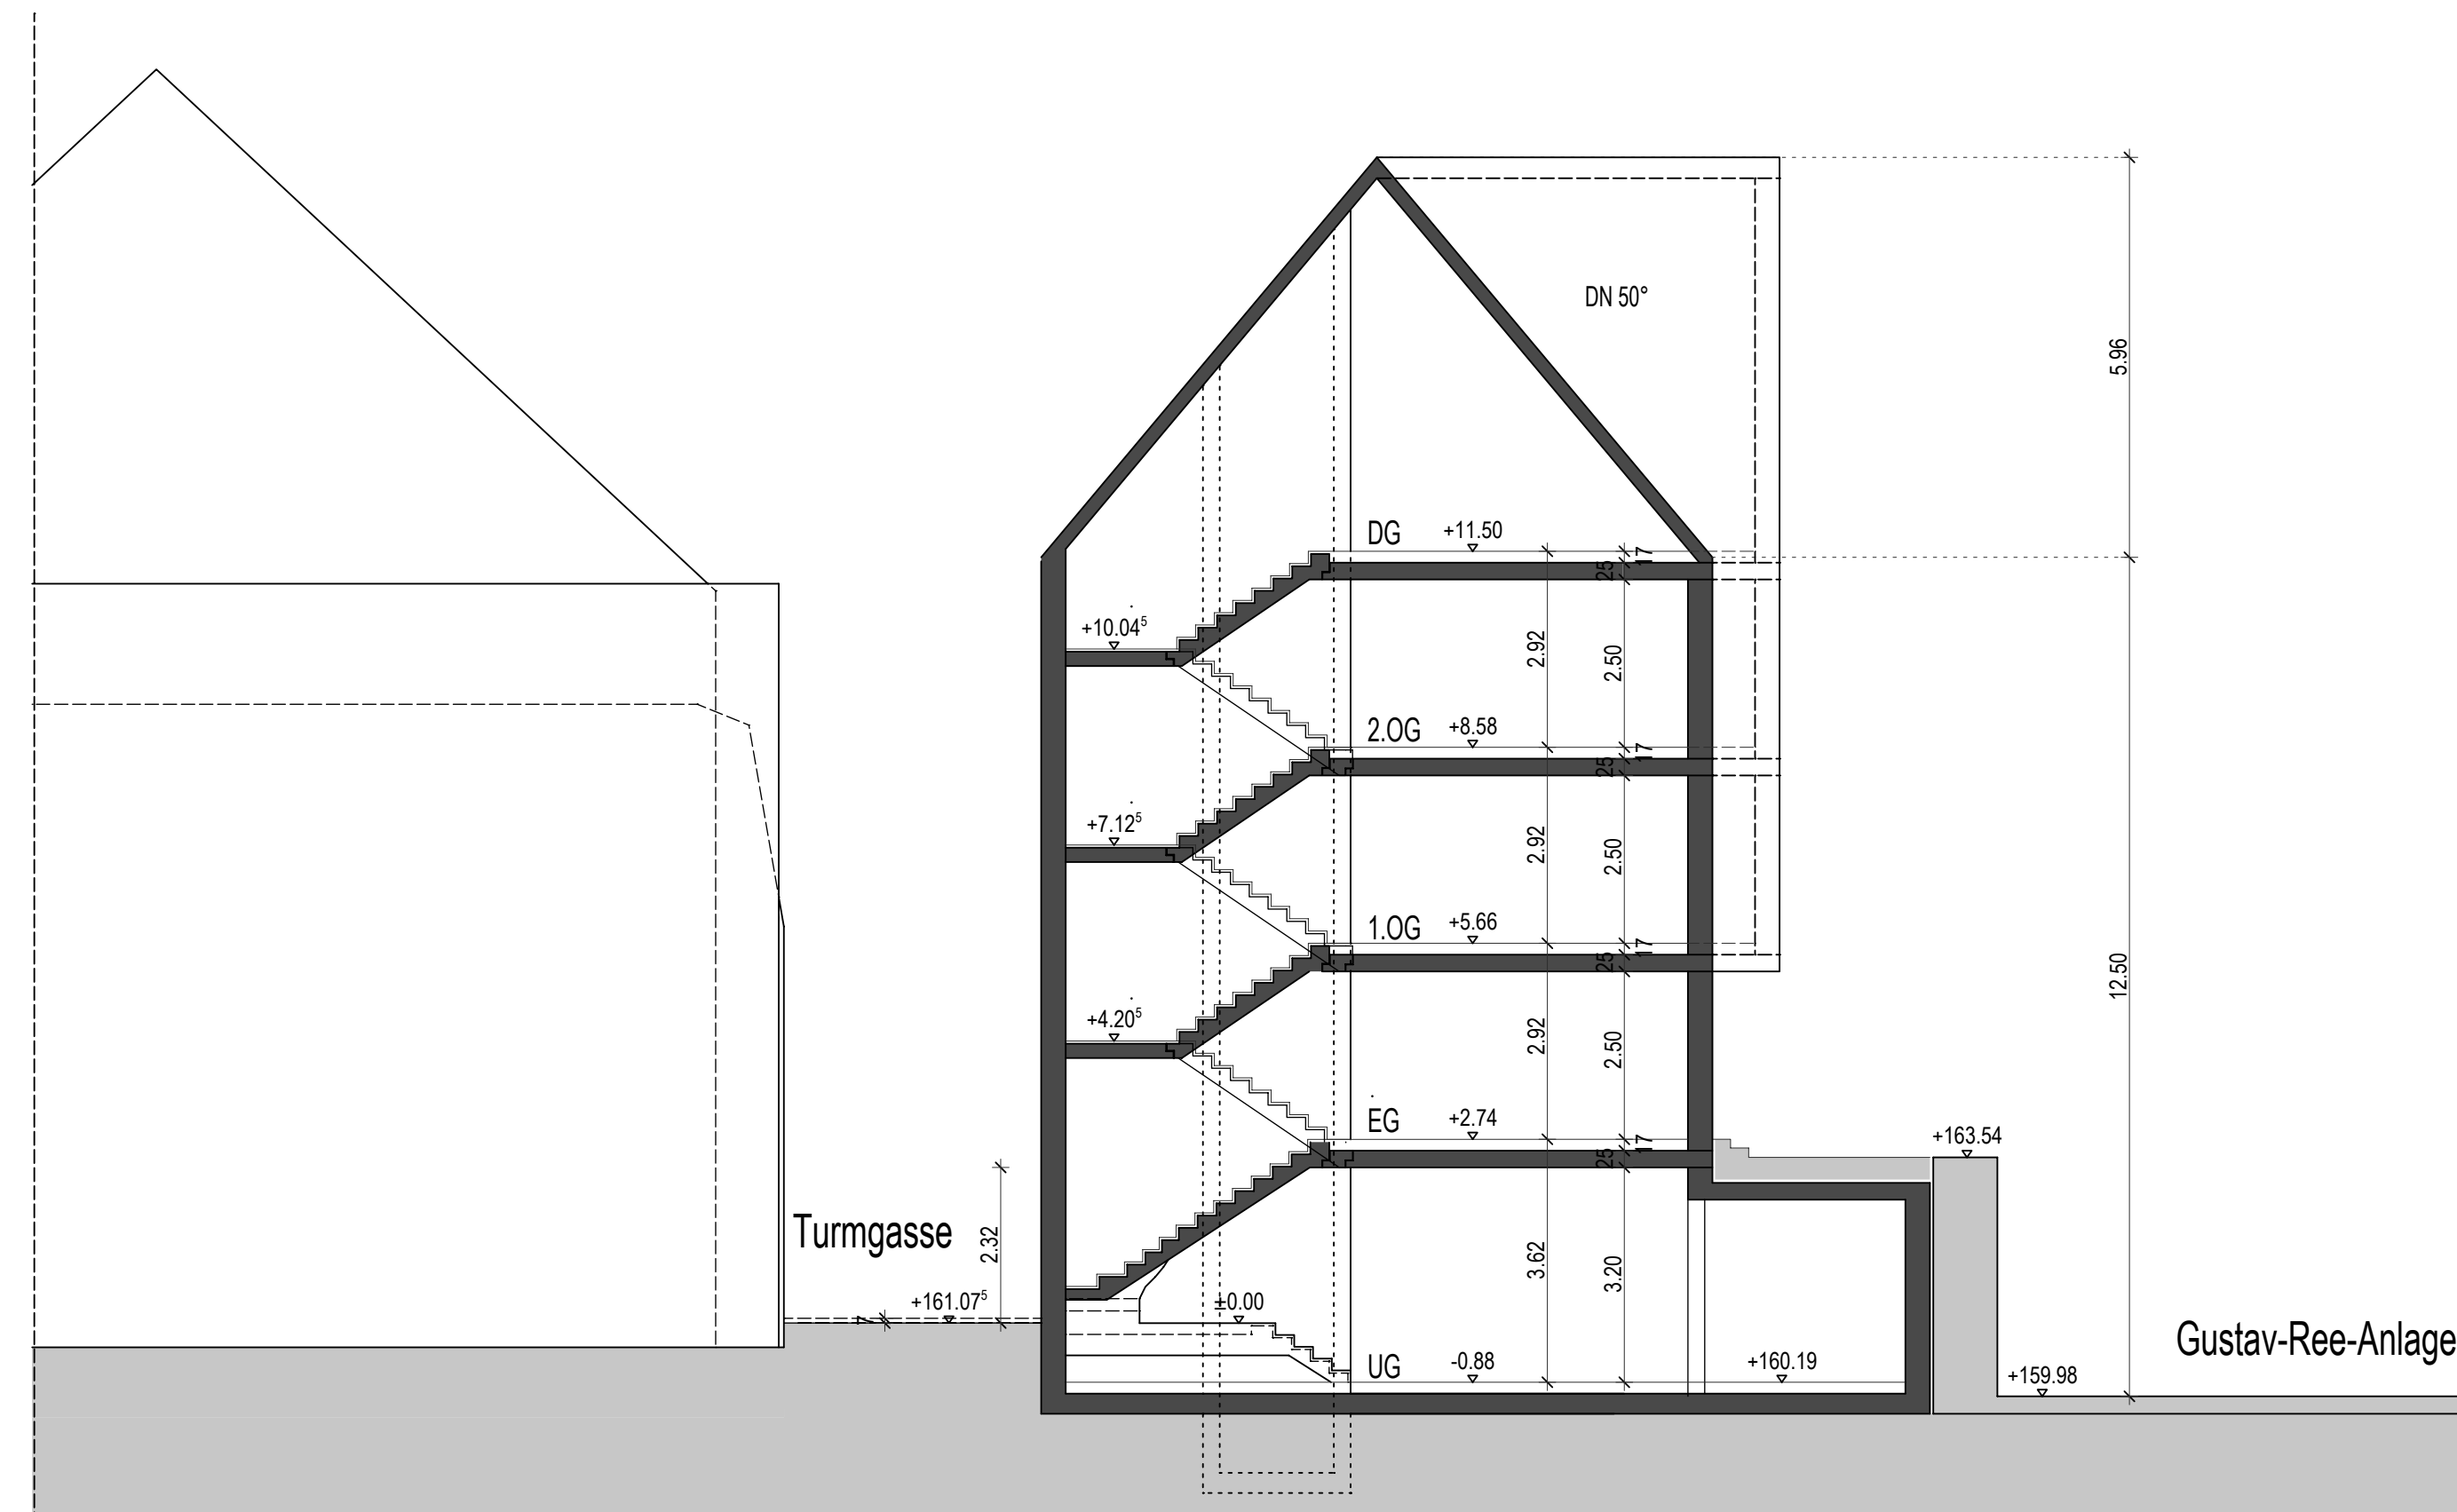


Inhalt urheberrechtlich geschützt. Externe Weiterverwendung nicht gestattet.

Stand ALK 09.03.2012

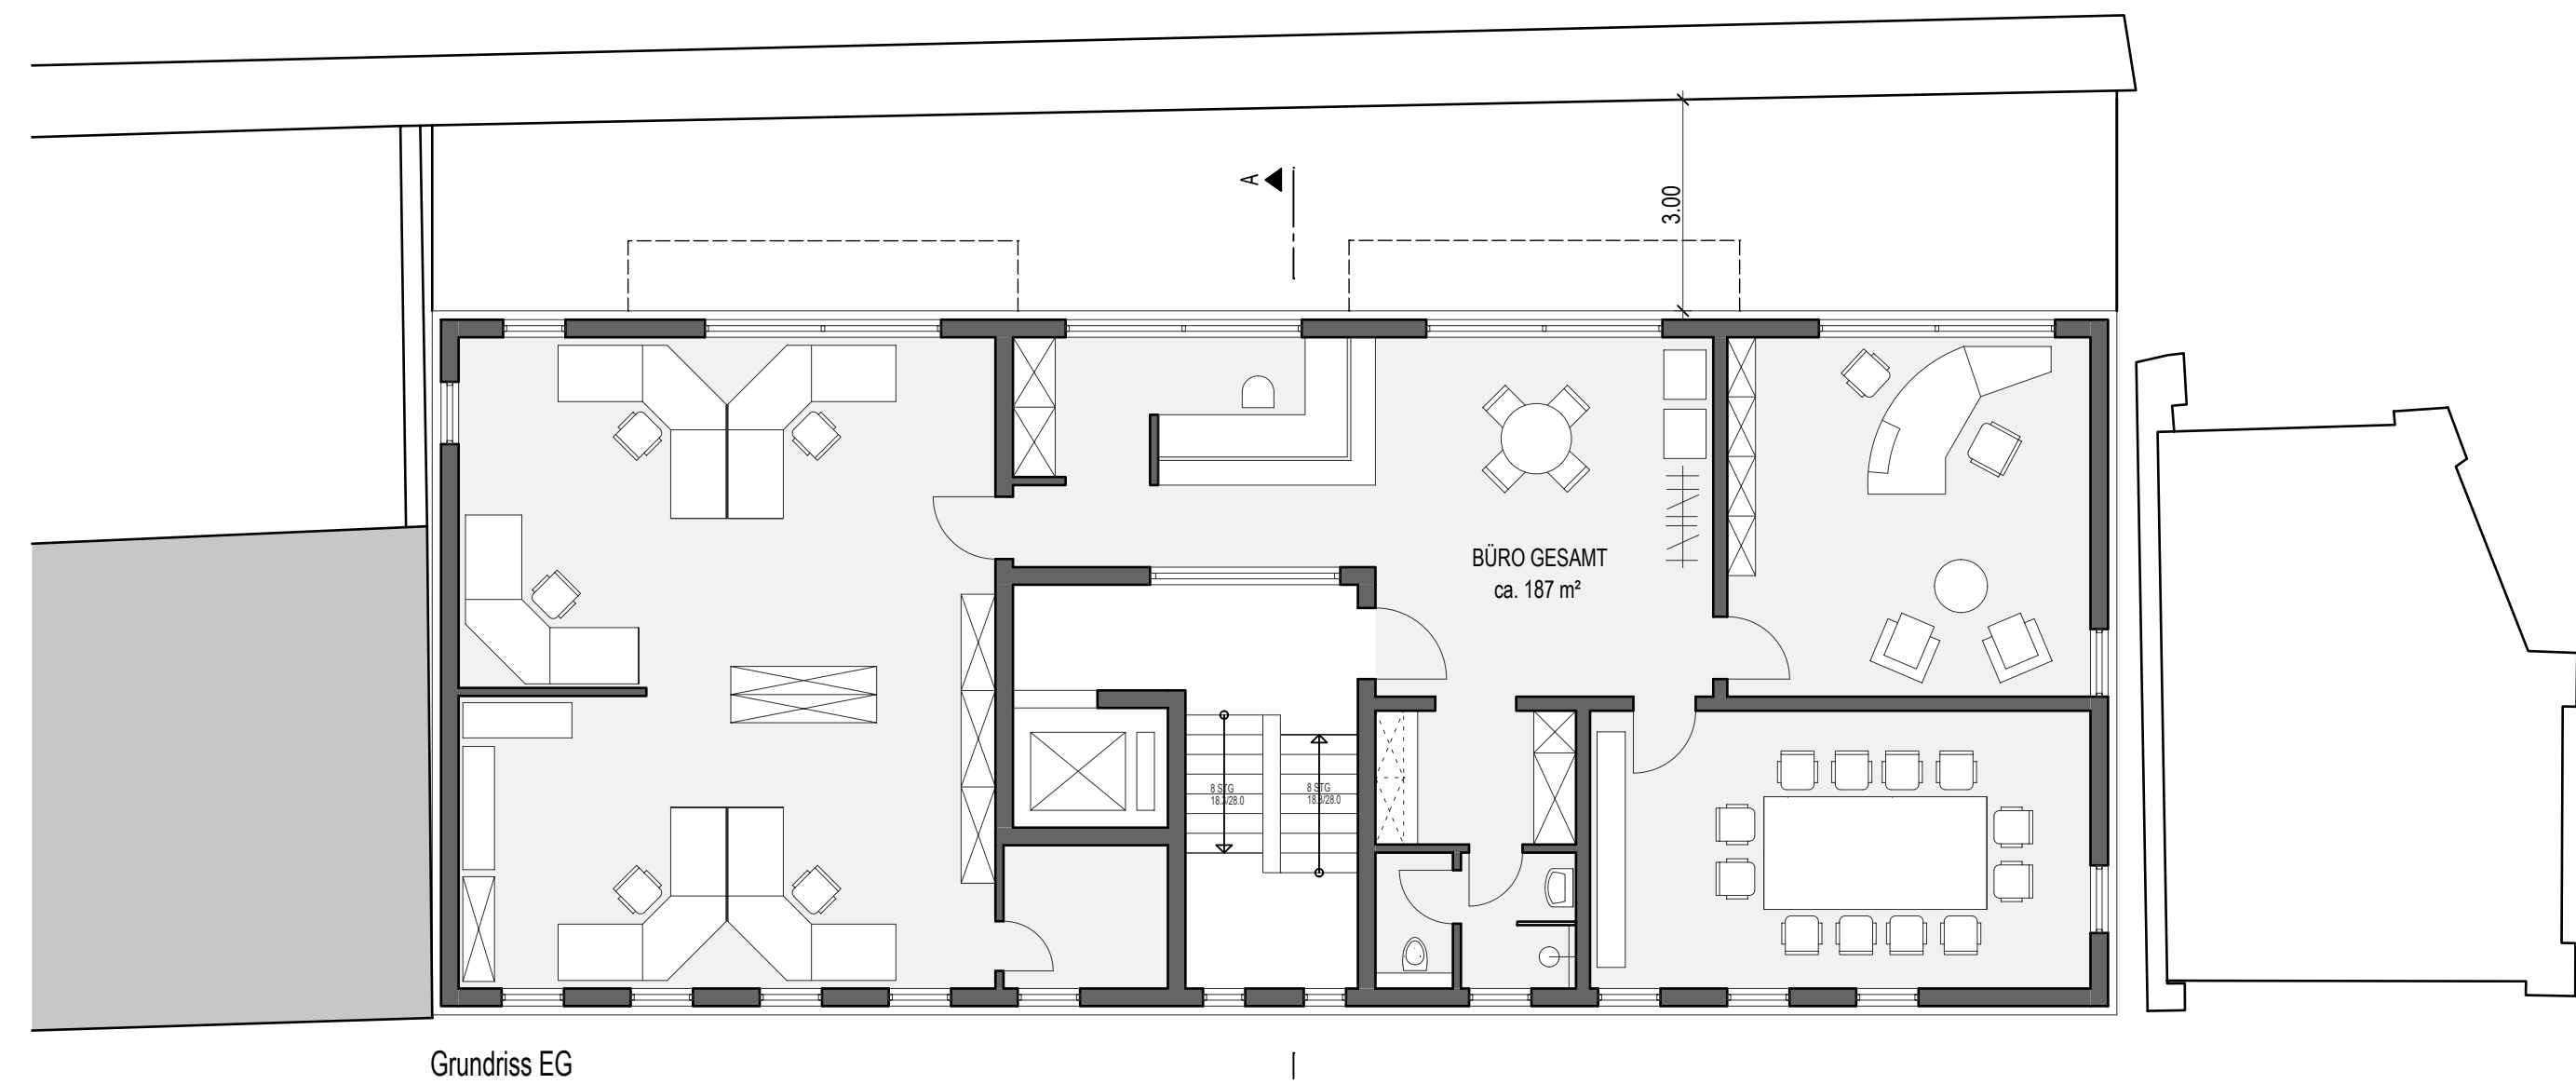

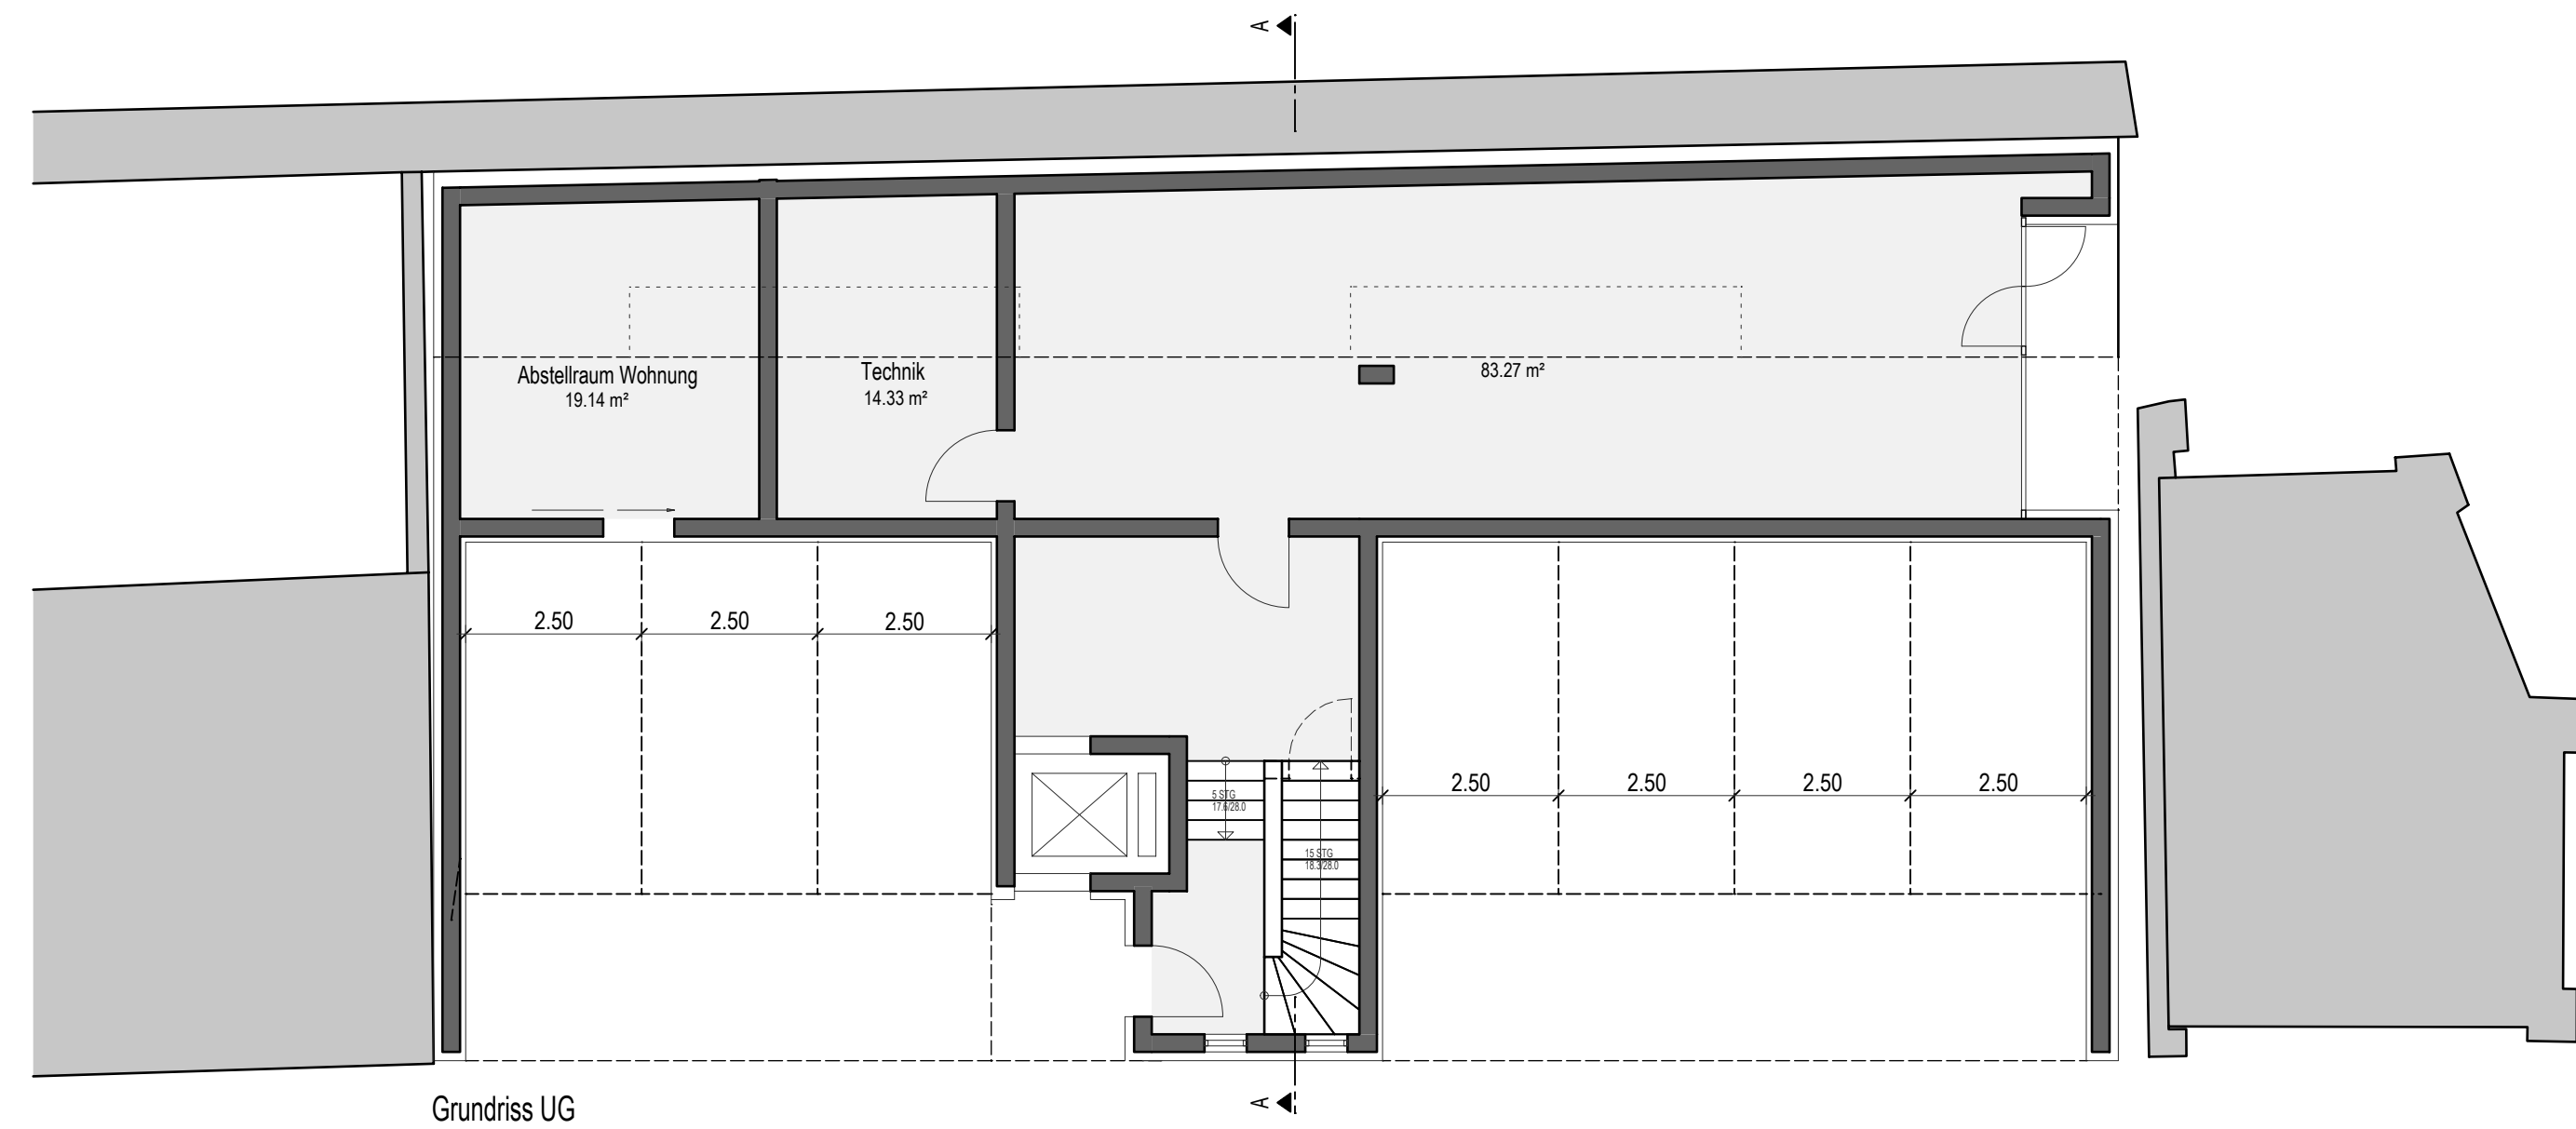

BAUHERR
HACKMANN PARTNER
IMMOBILIENGESellschaft mbH & Co. KG
HAUPTSTRASSE 29
77652 OFFENBURG

DARSTELLUNG
GRUNDRISS M 1:100
SCHNITT M 1:100
INDEX A

04.185.2014/214.05.13 mh


Hackmann
Partner
beraten
planen
bauen

HACKMANN PARTNER
DIPLO. ING. JOSEF HACKMANN
ARCHITEKT AKBW

HAUPTSTRASSE 29
77652 OFFENBURG

TEL 0781 284 285 0
FAX 0781 284 285 29

info@hackmann-partner.de

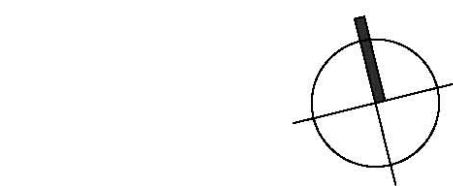

BAUHERR

HACKMANN PARTNER
IMMOBILIENGESELLSCHAFT mbH & Co. KG
HAUPTSTRASSE 29
77692 OFFENBURG

DARSTELLUNG

ANSICHTEN

M 1:100

INDEX A

04.10.2014/21.05.13 v6

Hackmann
Partner
beraten
planen
bauen

HACKMANN PARTNER
DIPLO. ING. JOSEF HACKMANN
ARCHITECT AKW
HAUPTSTRASSE 29
77692 OFFENBURG
TEL. 0781 284 285 0
FAX. 0781 284 285 29

info@hackmann-partner.de



E: 19.05.2014