



ANSICHT SÜD




ANSICHT NORD



ANSICHT OST



ANSICHT WEST

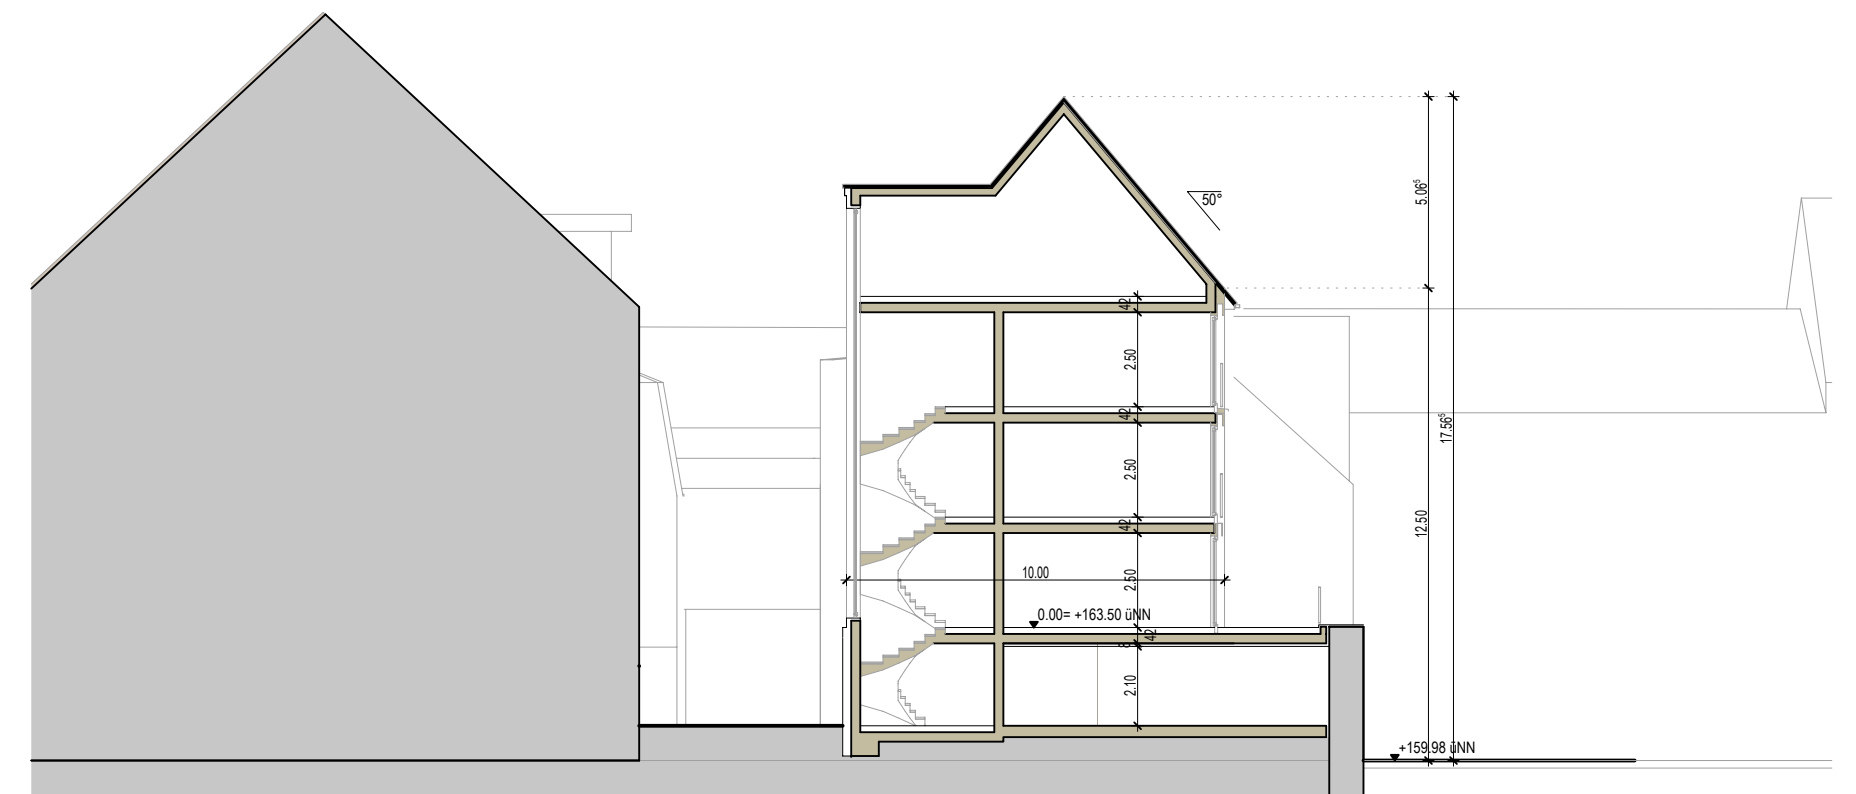

SCHNITT

BAUVORHABEN NEUBAU EINES BÜROGEBÄUDES
GUSTAV-RÉE-ANLAGE 4
77652 OFFENBURG

BAUHERR HACKMANN PARTNER
IMMOBILIENGESELLSCHAFT mbH & Co. KG
HAUPTSTRASSE 29
77652 OFFENBURG

DARSTELLUNG ANSICHTEN, SCHNITT
M=1:200

04.185/16/25.08.14 ts


**beraten
planen
bauen**

HACKMANN PARTNER
DIPL. ING. JOSEF HACKMANN
ARCHITEKT AKBW


HAUPTSTRASSE 29
77652 OFFENBURG

TEL 0781 284 285 0
FAX 0781 284 285 29


info@hackmann-partner.de

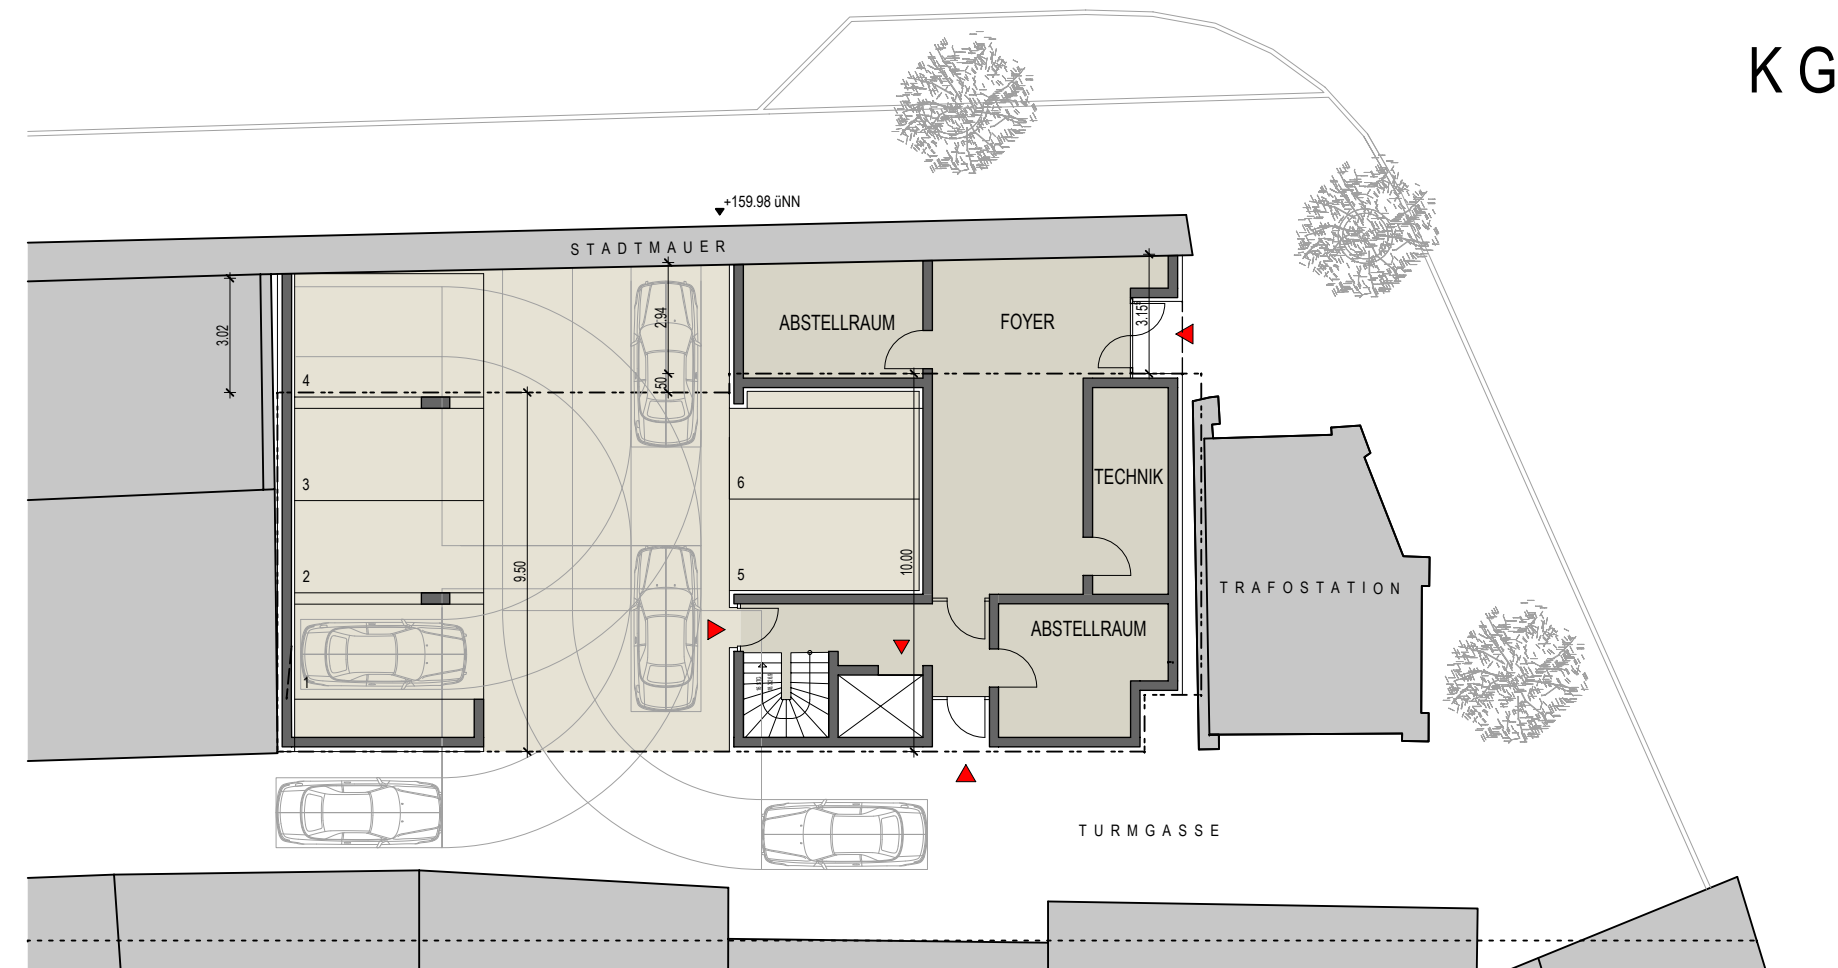


KG

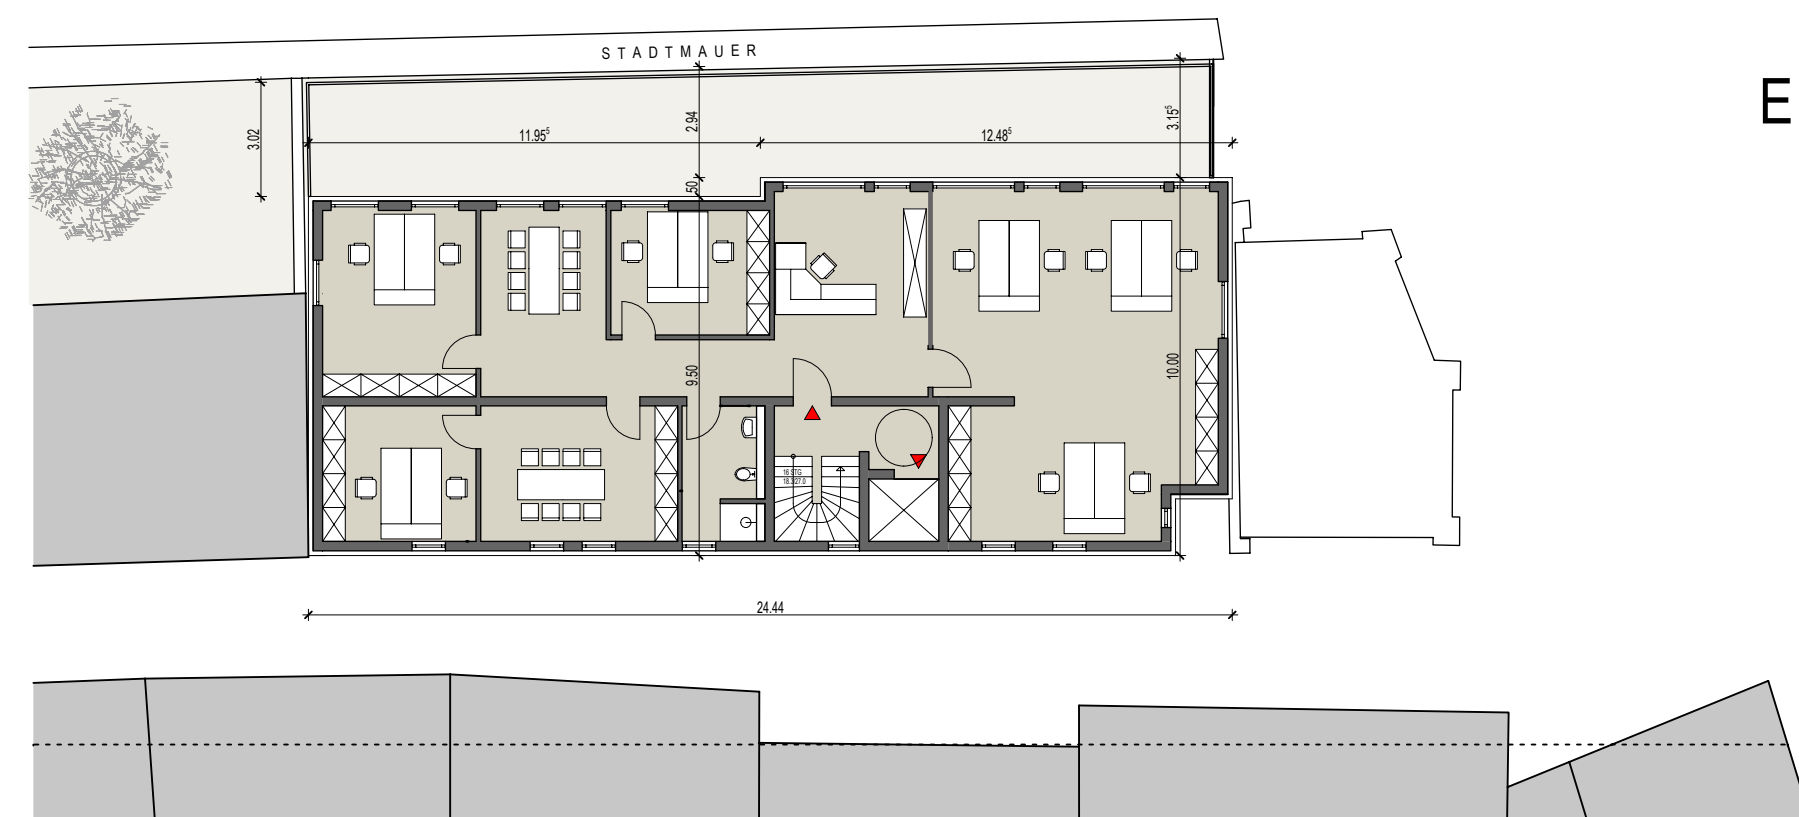


EG

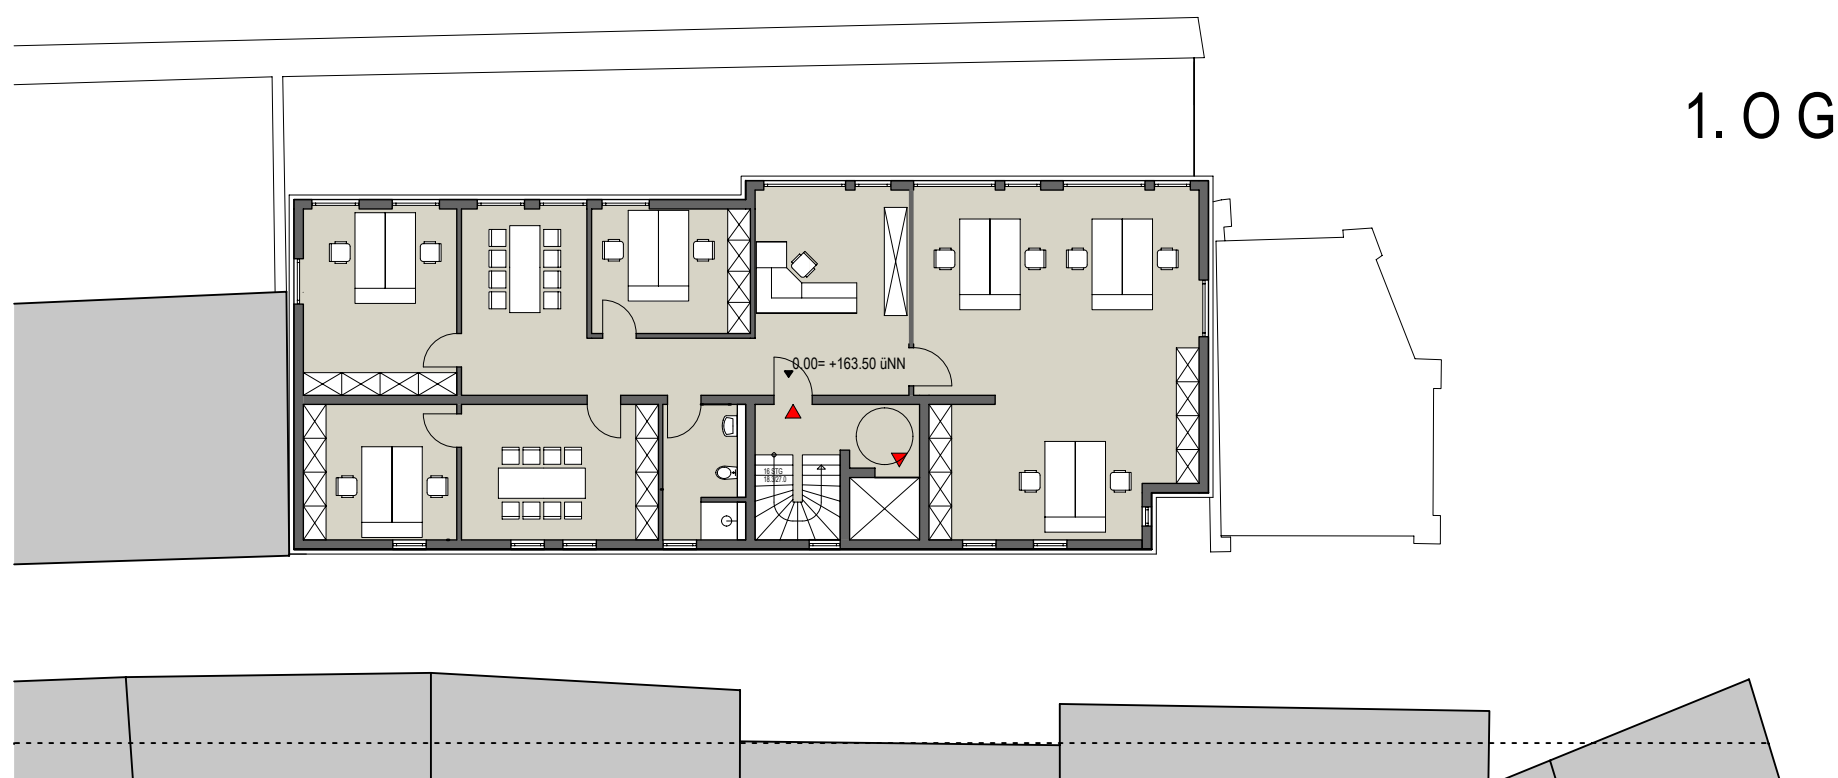

1.0G

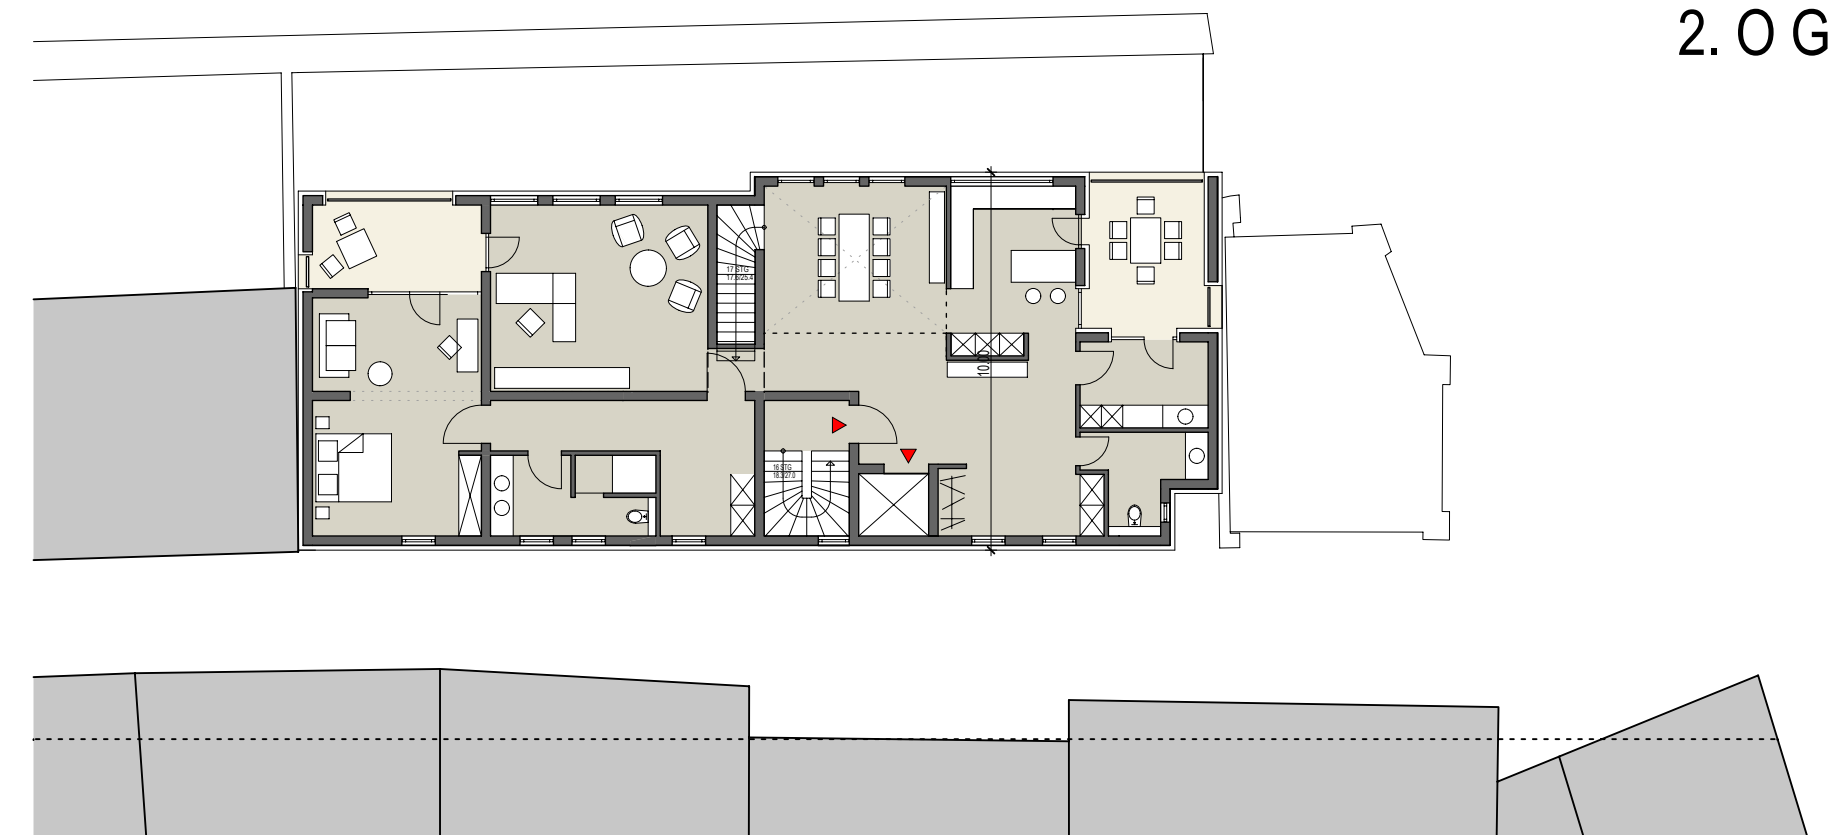

2.0G

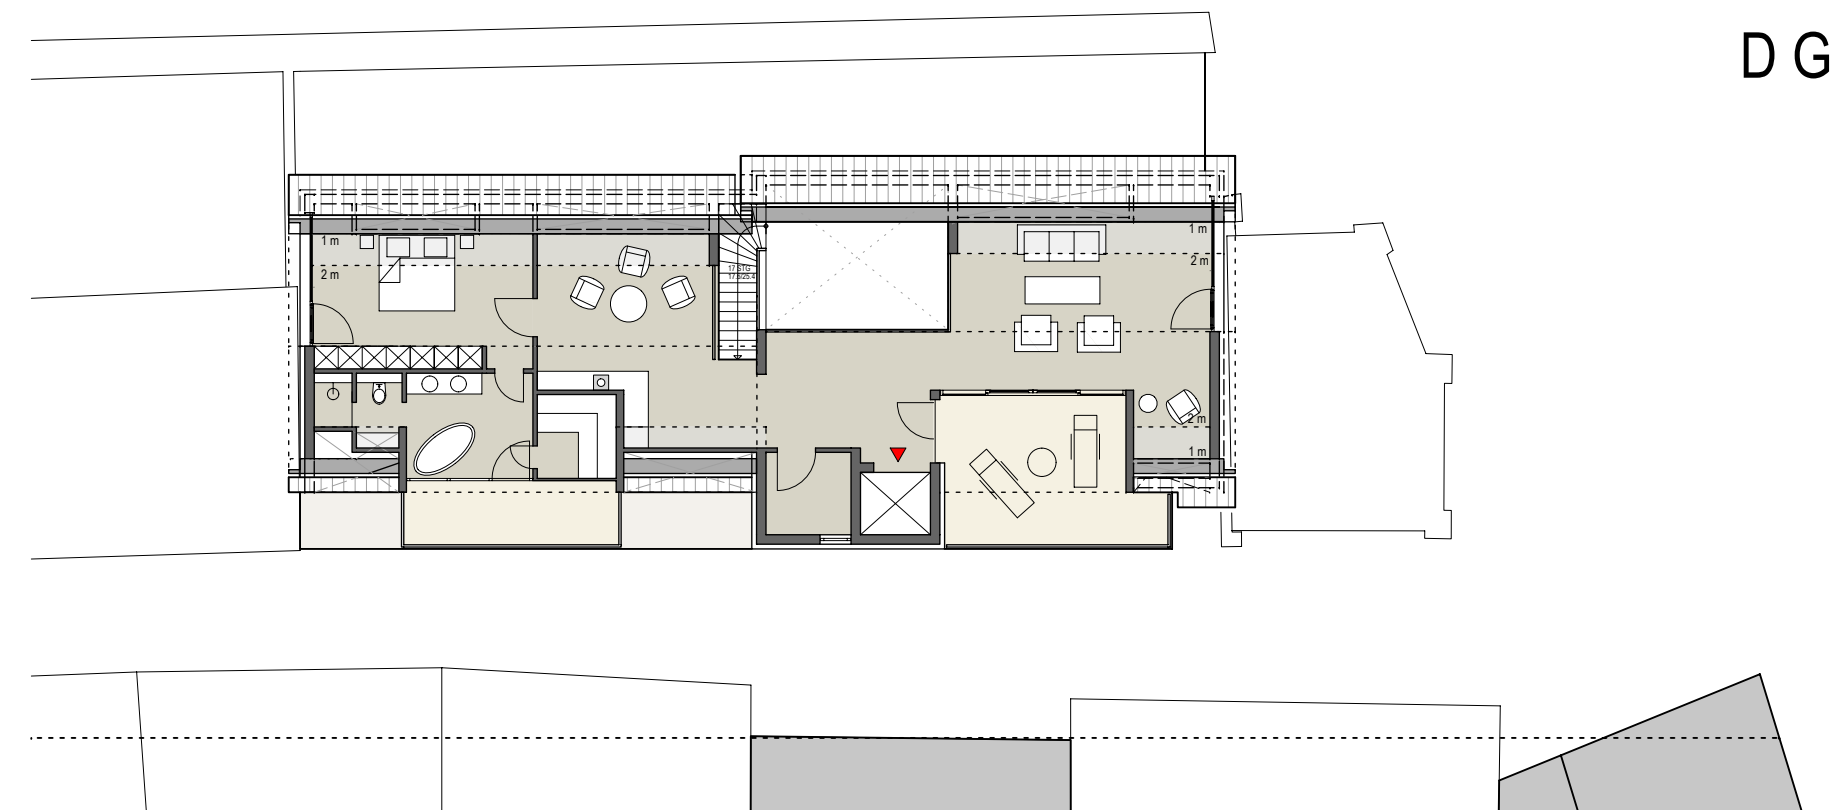

DG

BAUVORHABEN NEUBAU EINES BÜROGEBÄUDES
GUSTAV-RÉE-ANLAGE 4
77652 OFFENBURG

BAUHERR HACKMANN PARTNER
IMMOBILIENGESELLSCHAFT mbH & Co. KG
HAUPTSTRASSE 29
77652 OFFENBURG

DARSTELLUNG GRUNDRISS EG bis DG
M=1:200

beraten
planen
bauen

HACKMANN PARTNER
DIPL. ING. JOSEF HACKMANN
ARCHITEKT AKBW

HAUPTSTRASSE 29
77652 OFFENBURG

TEL 0781 284 285 0
FAX 0781 284 285 29

info@hackmann-partner.de

04.185/16/25.08.14 ts