





BV Kronenwiese


GEMIBAU Mittelbadische Baugenossenschaft
Gerberstraße 24 77652 Offenburg

Franz und Geyer Schwarzwalddstraße 21 Tel (0761) 76 79 500
Freie Architekten BDA dwb 79117 Freiburg Fax (0761) 76 79 520
M 1:500


Übersichtsplan

12.02.2015

Grundstücksgrenze

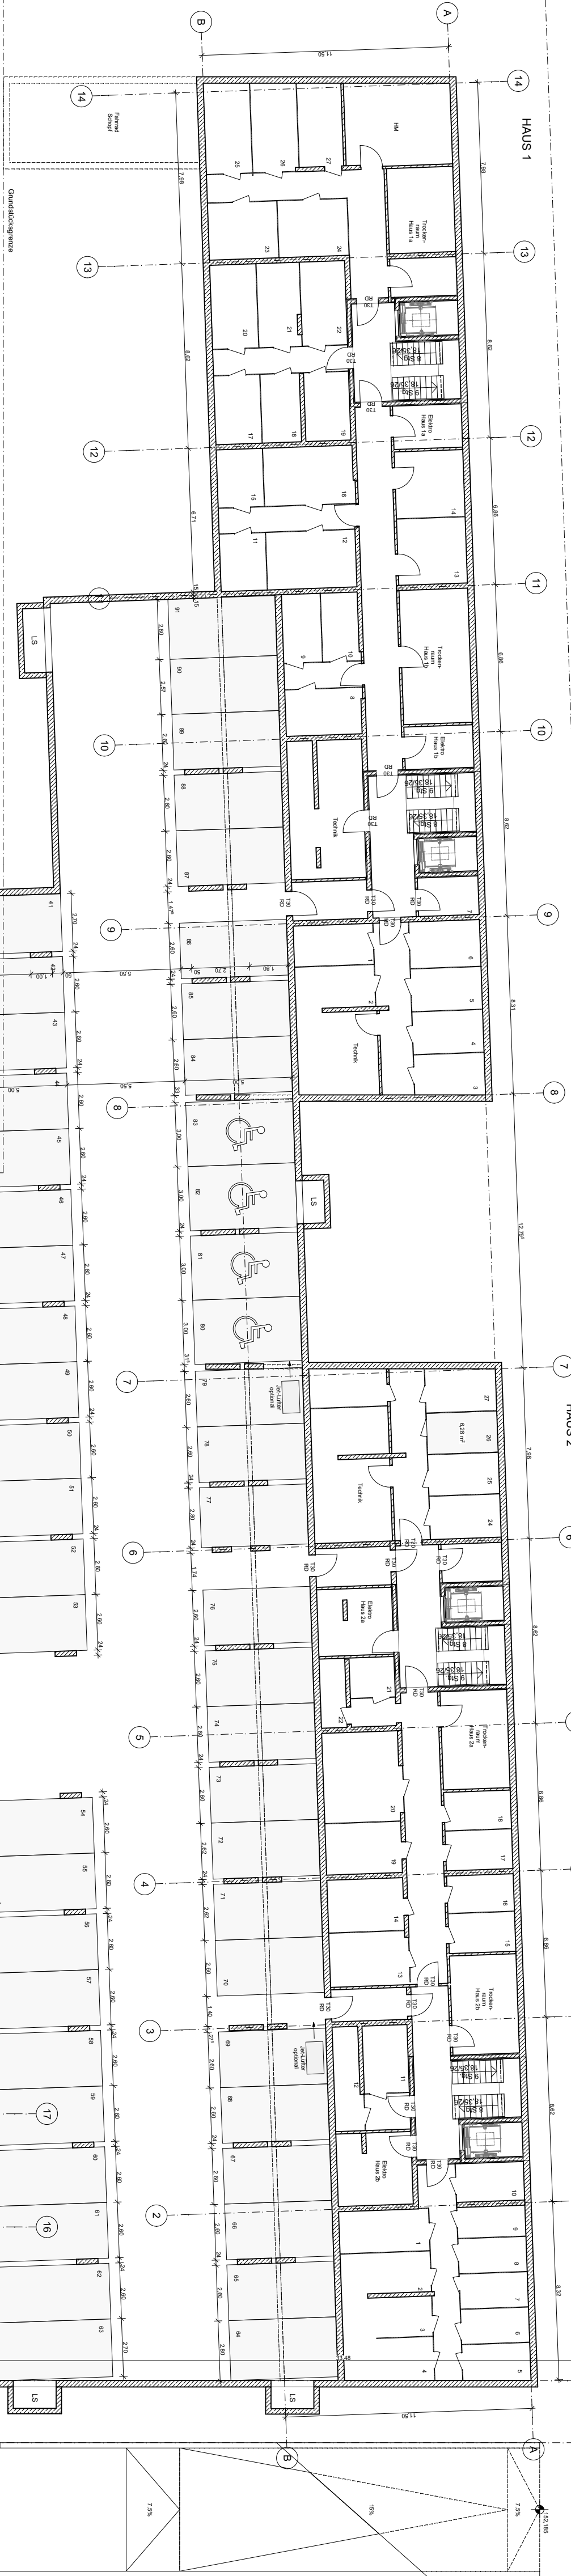



Grundstücksgrenze

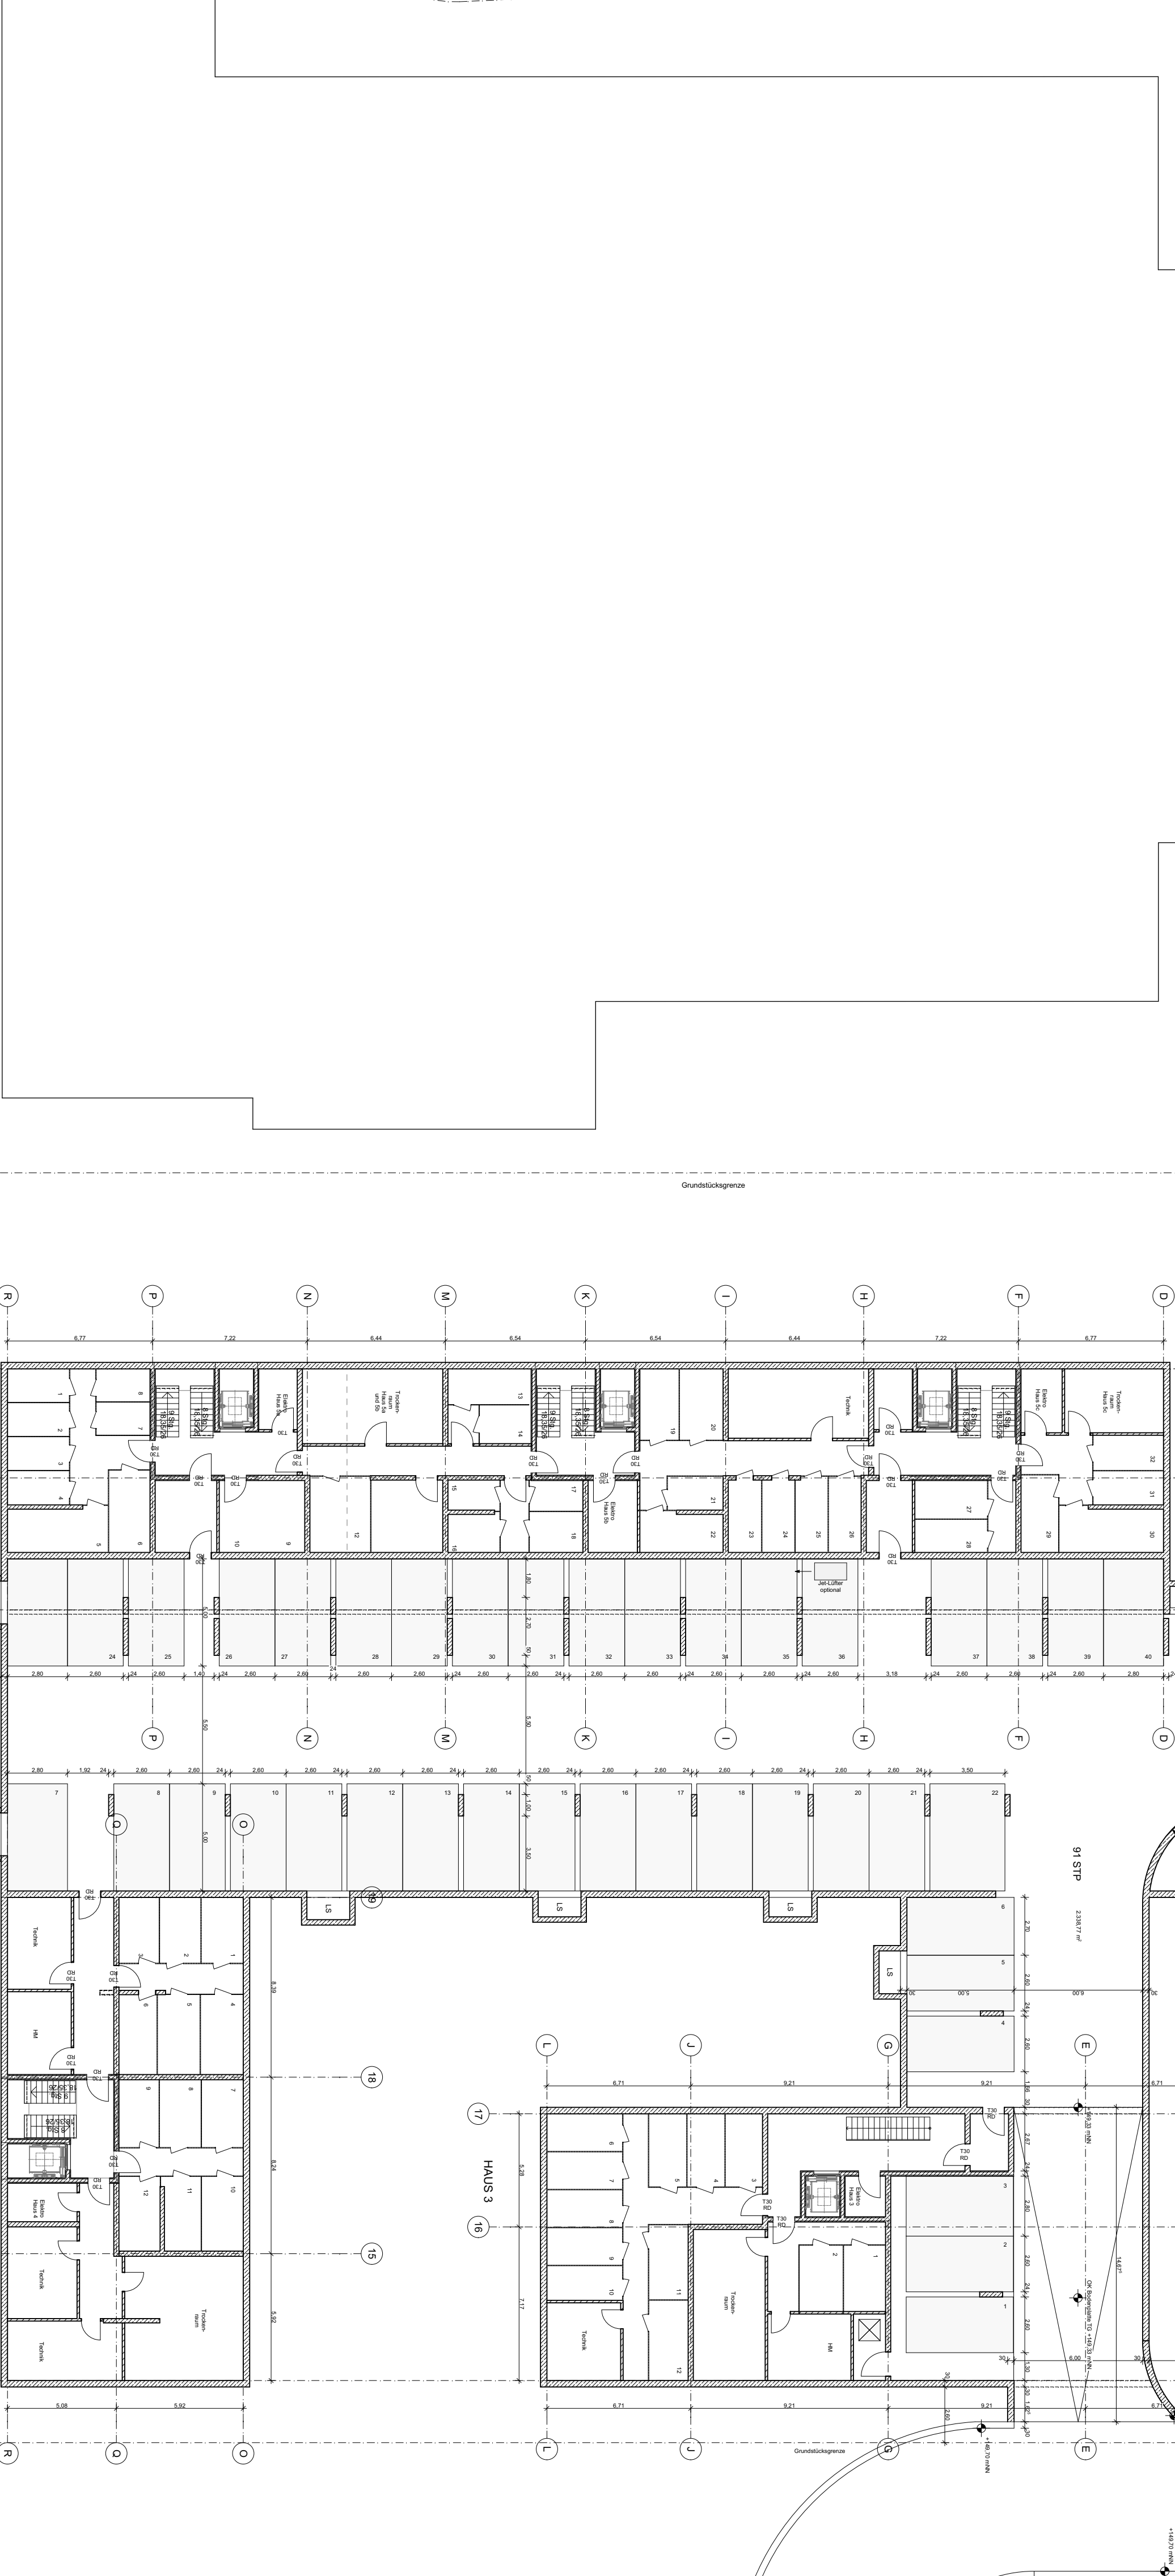


Grundstücksgrenze

Tiefgarage

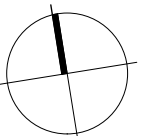


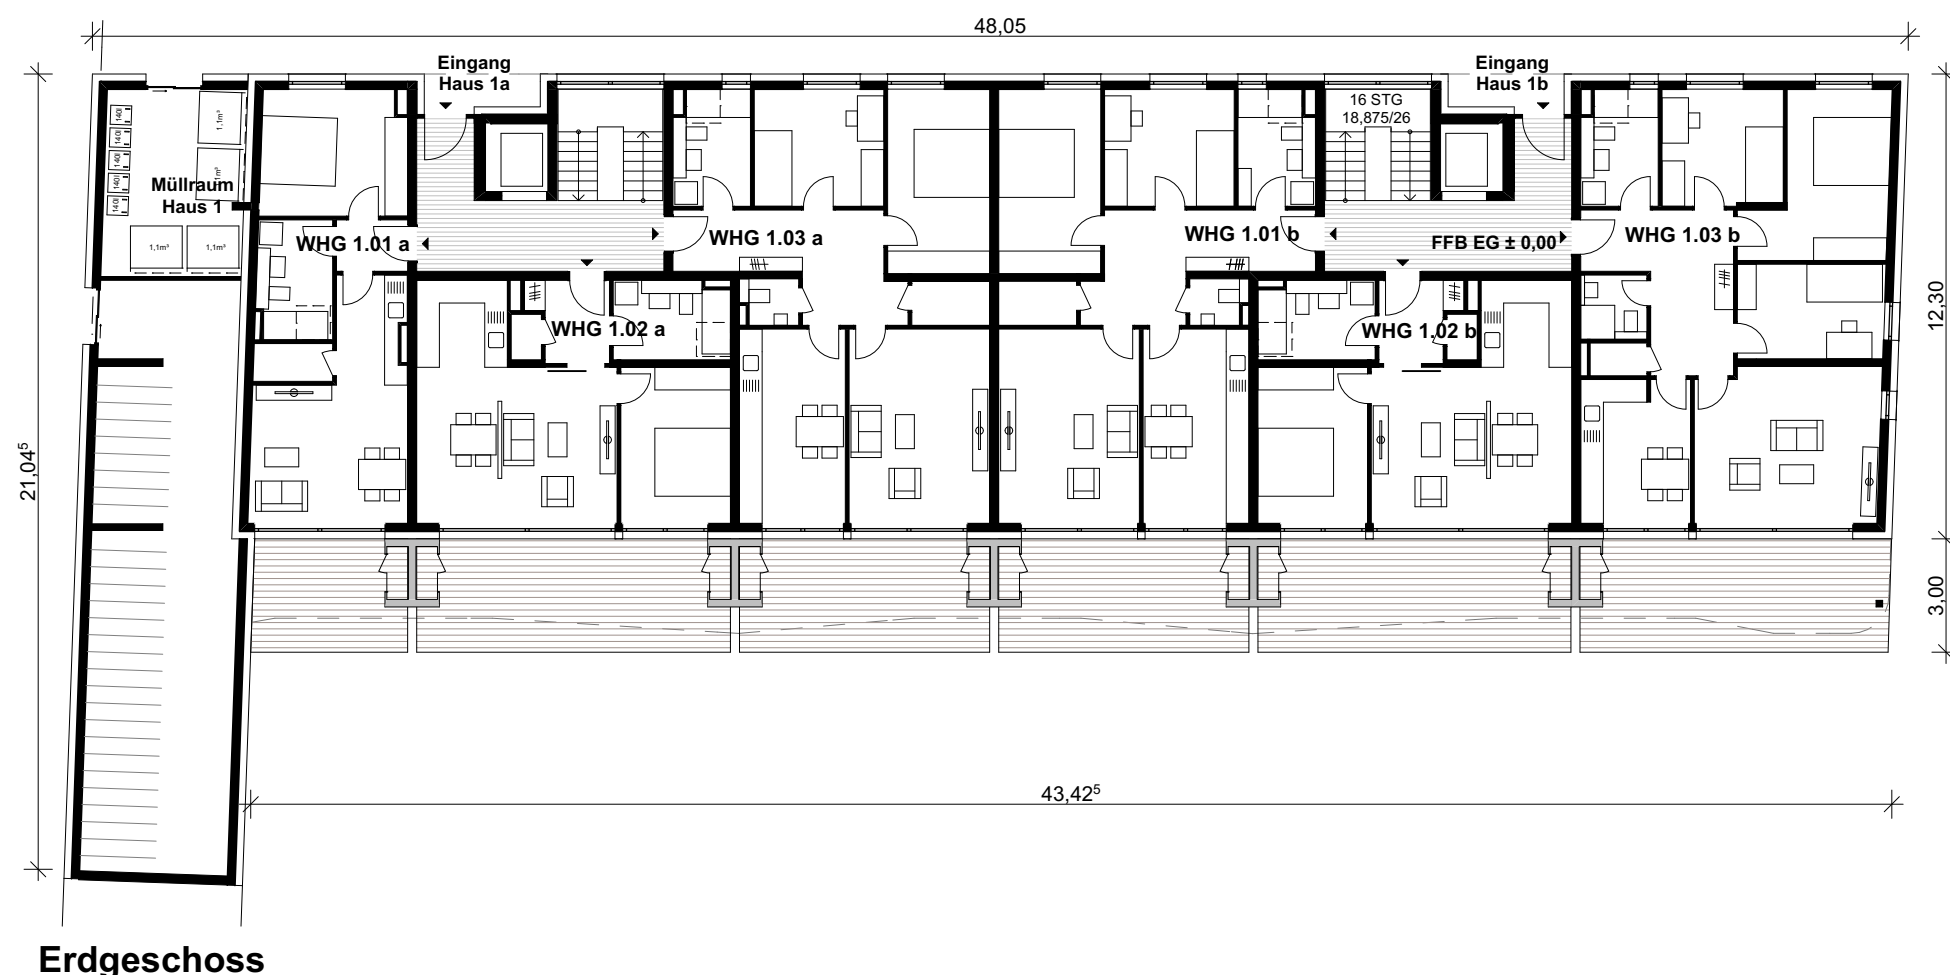


Erdgeschoss

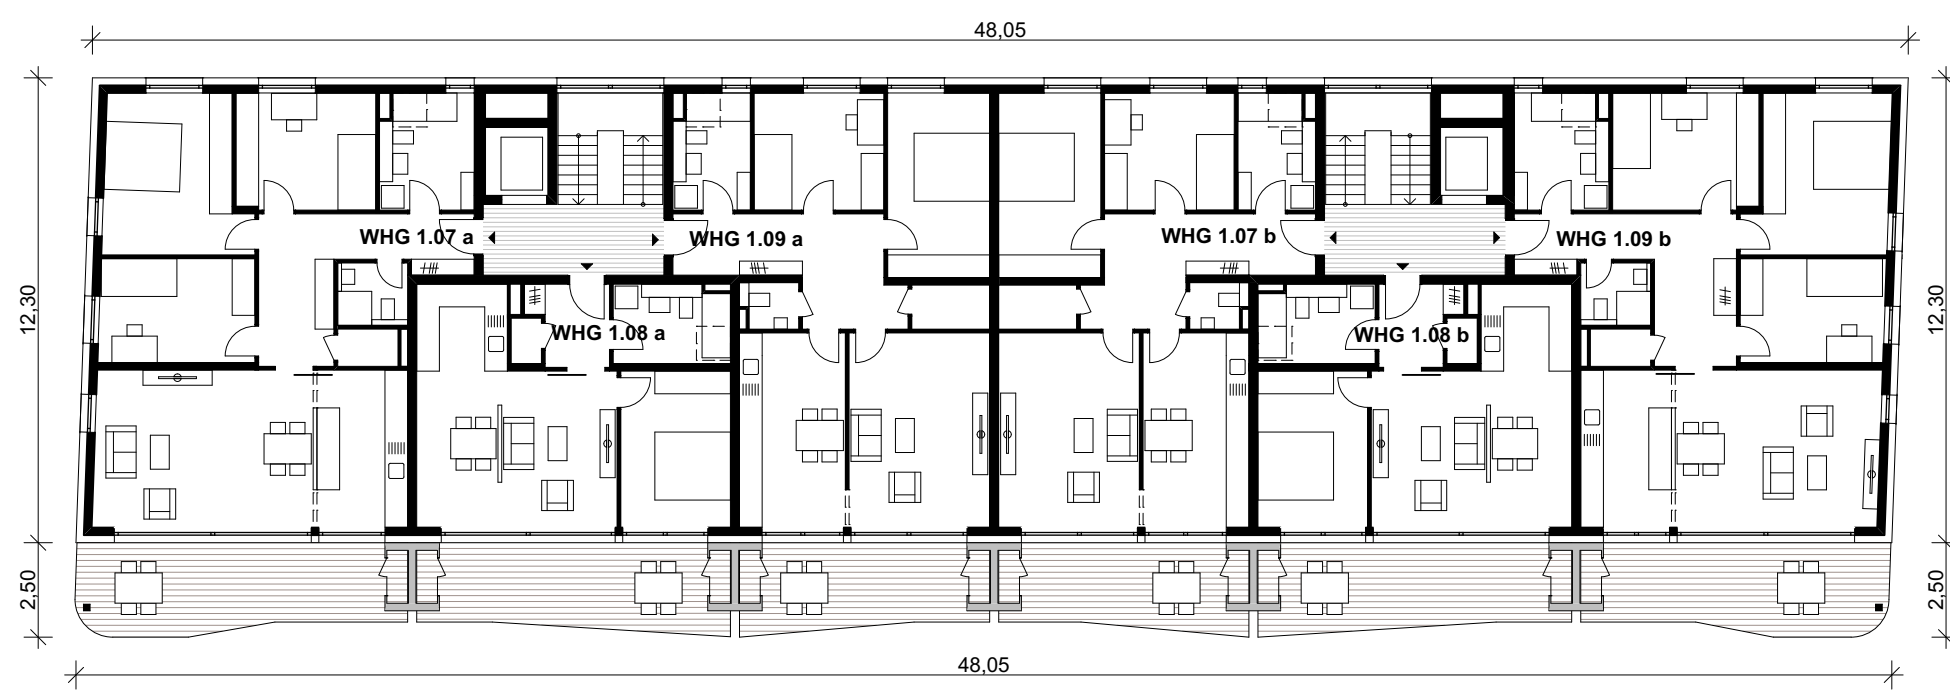


2. Obergeschoss

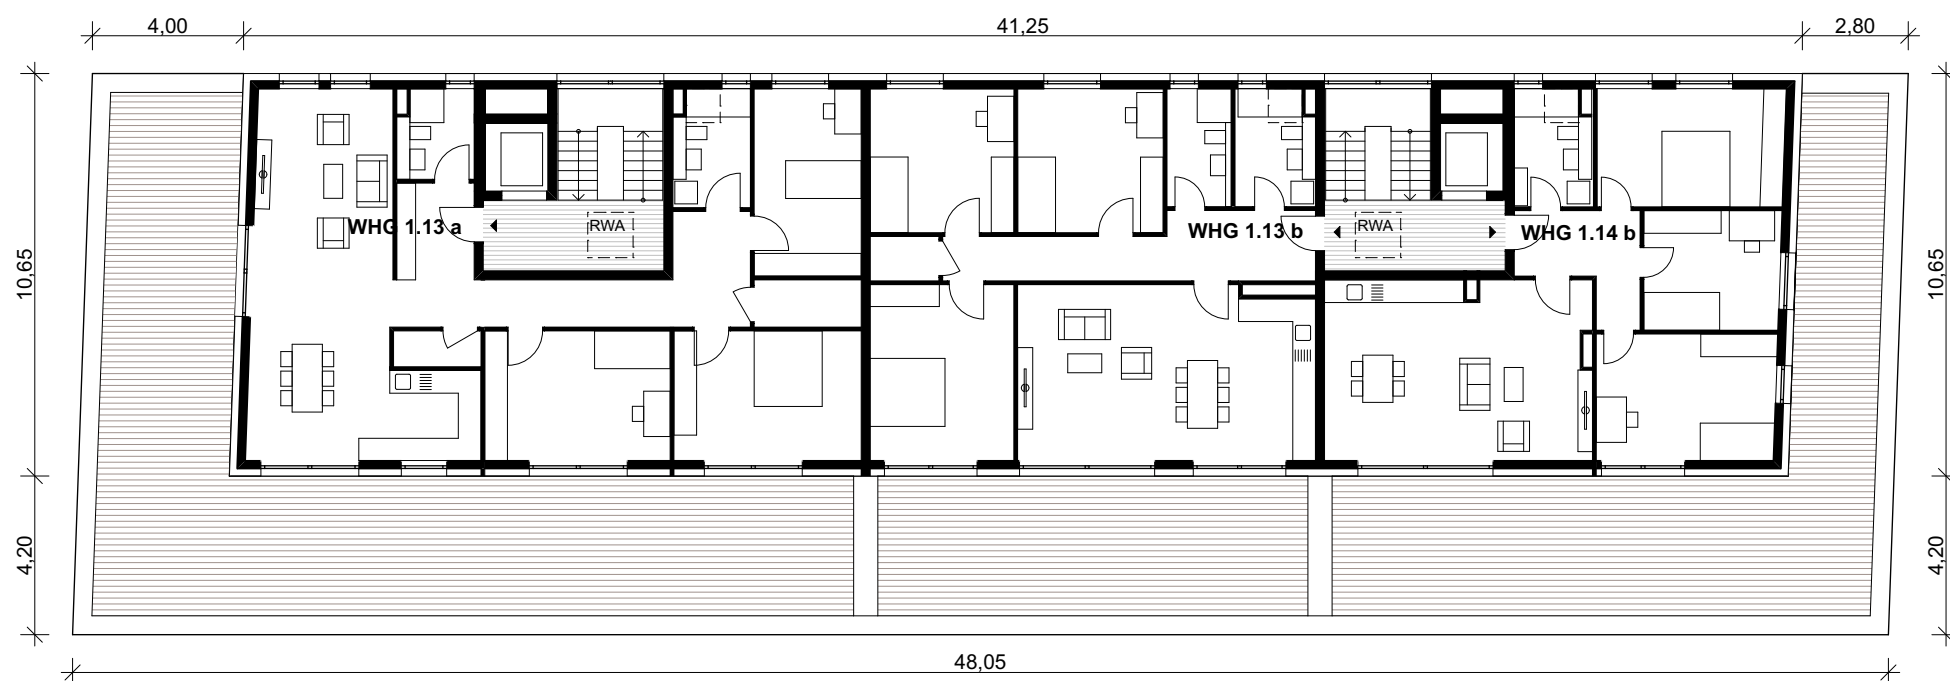


Dachgeschoss

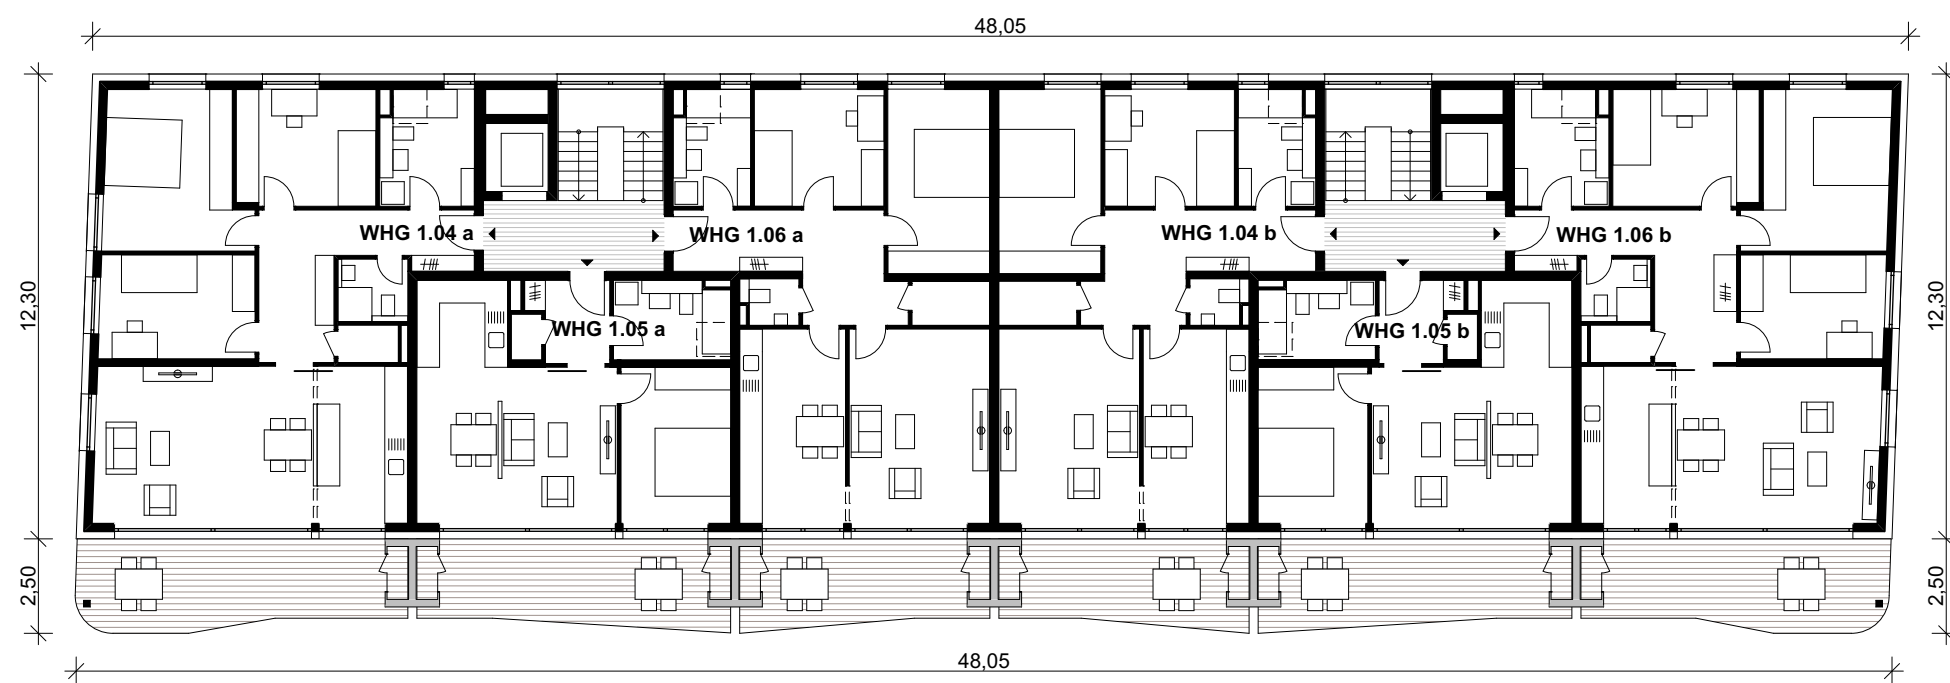

1. Obergeschoss

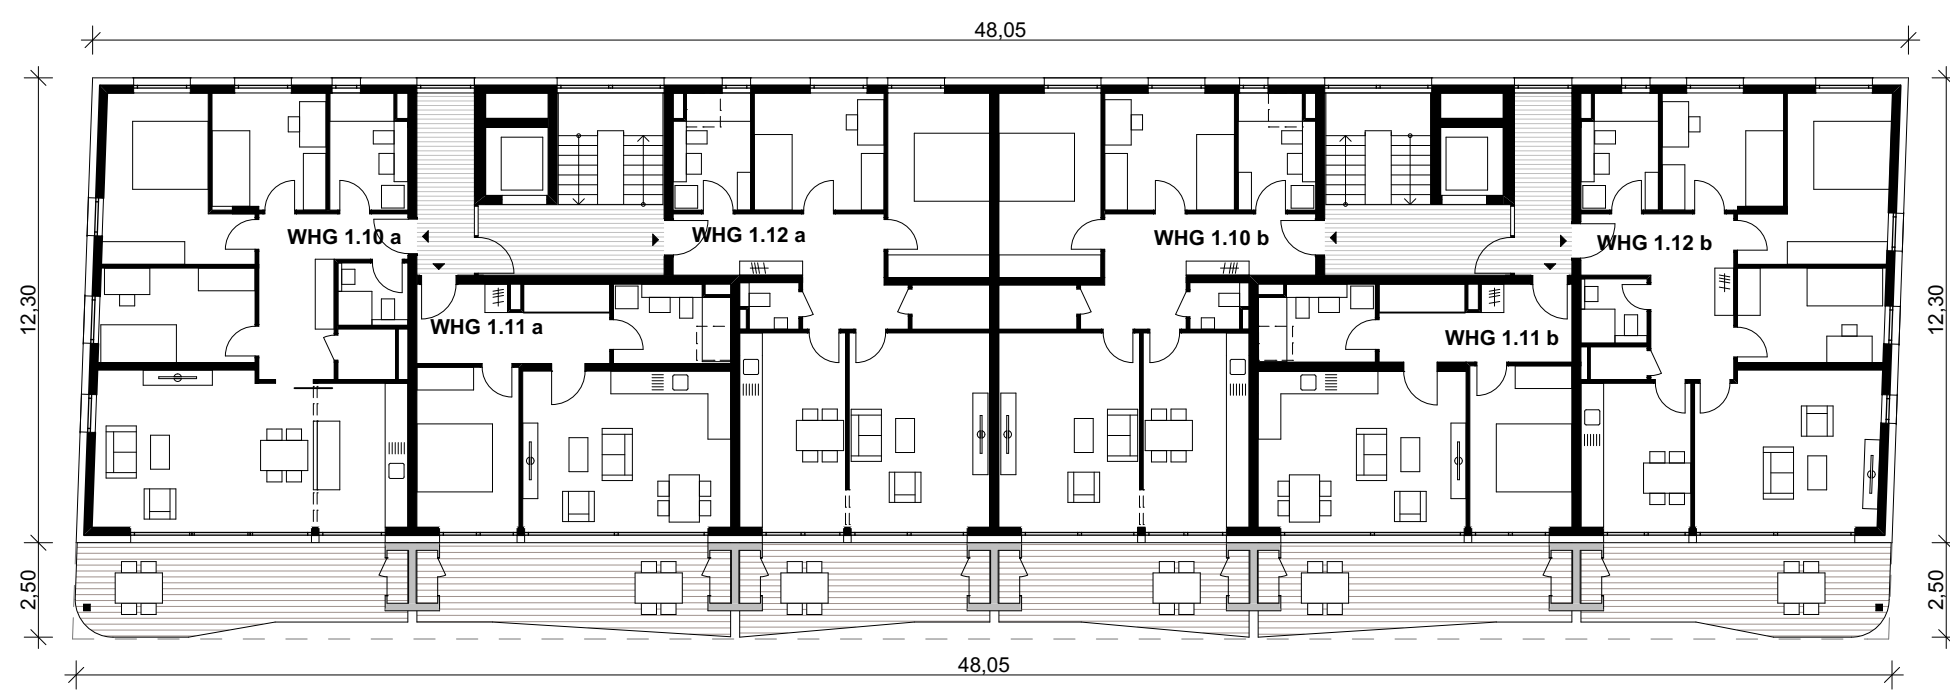

3. Obergeschoss

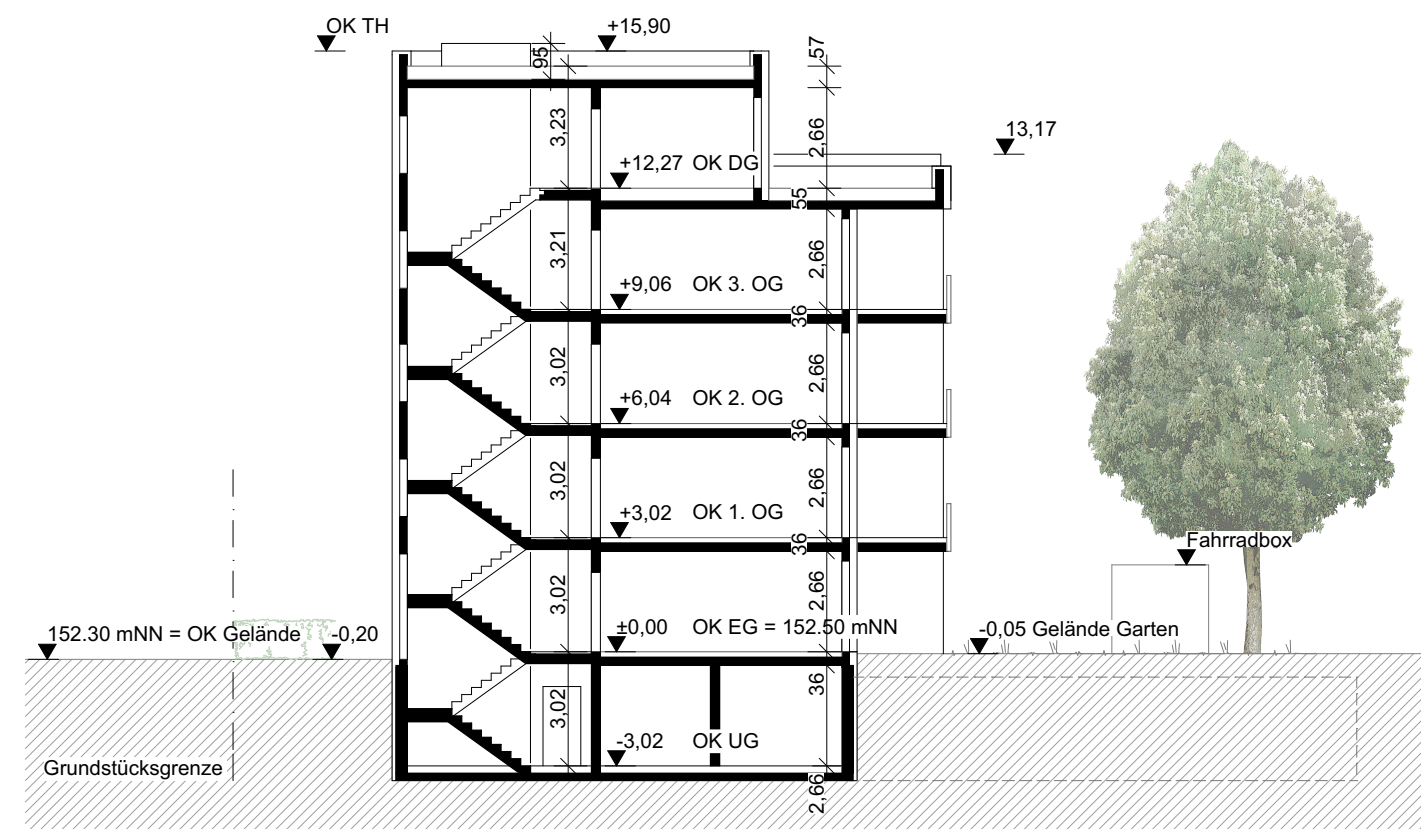


Schnitt

BV Kronenwiese


GEMIBAU Mittelbadische Baugenossenschaft
Gerberstraße 24 77652 Offenburg

Franz und Geyer
Freie Architekten BDA dwb 79117 Freiburg
Schwarzwaldstraße 21 Tel (0761) 76 79 500
Fax (0761) 76 79 520
M 1:200


Grundrisse + Schnitt Haus 1 12.02.2015

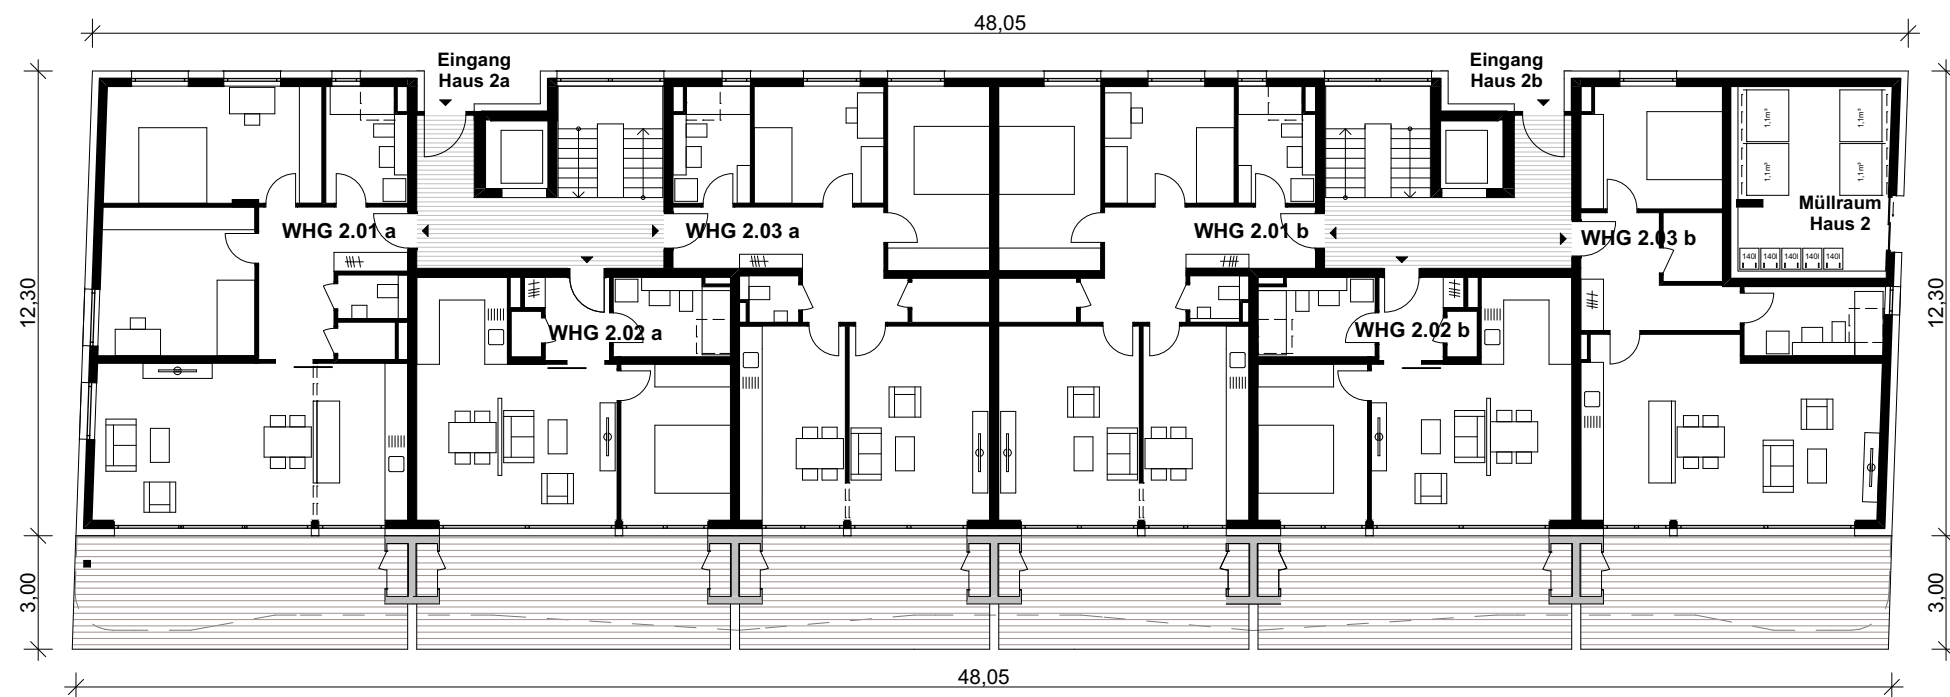


Erdgeschoss

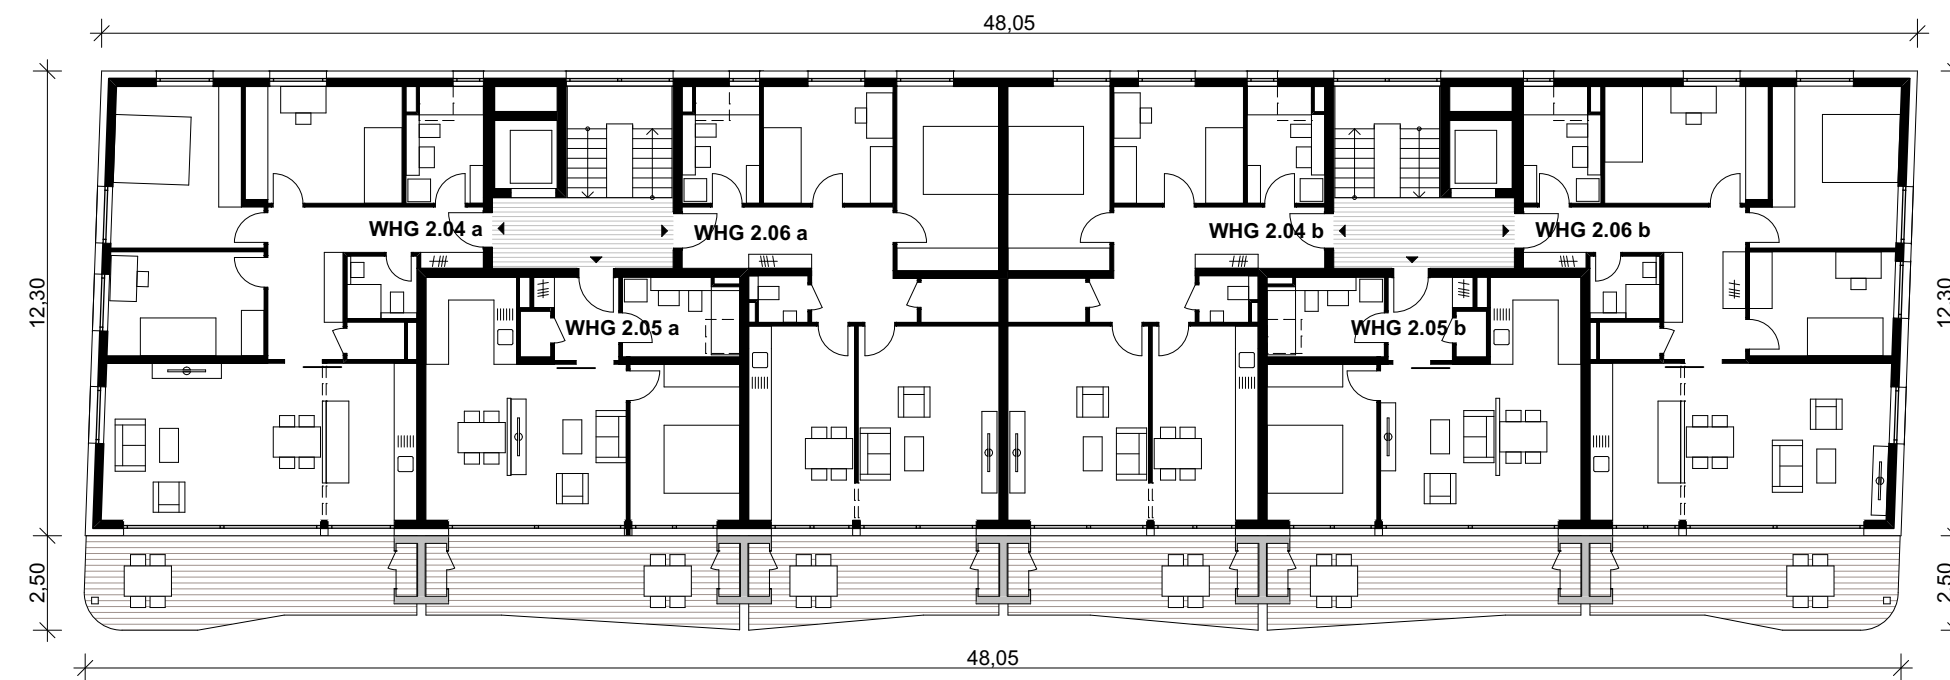


1. Obergeschoss

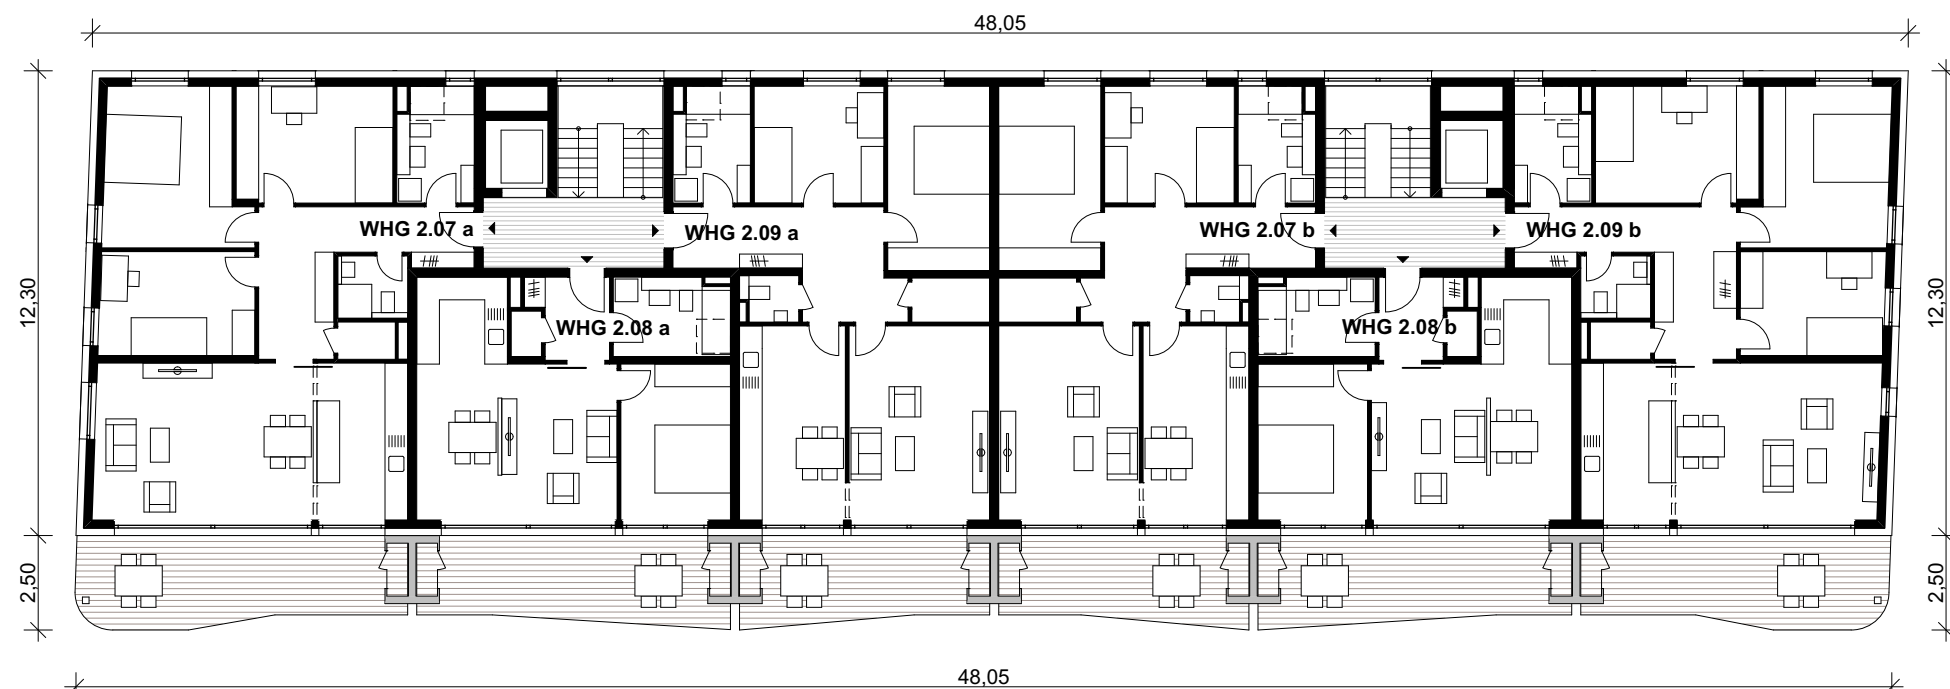


2. Obergeschoss

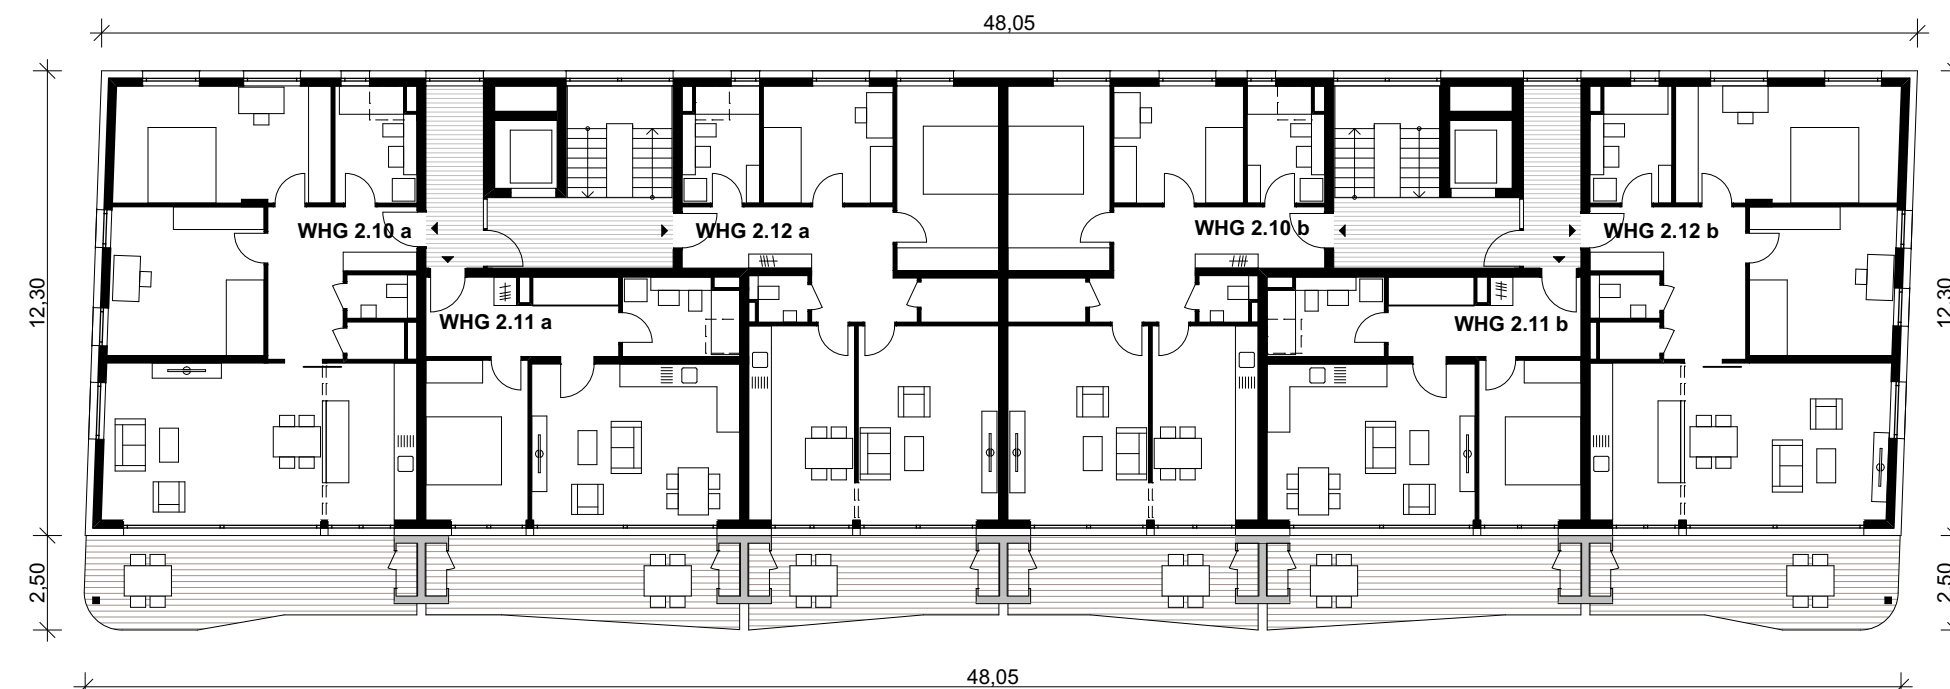

3. Obergeschoss

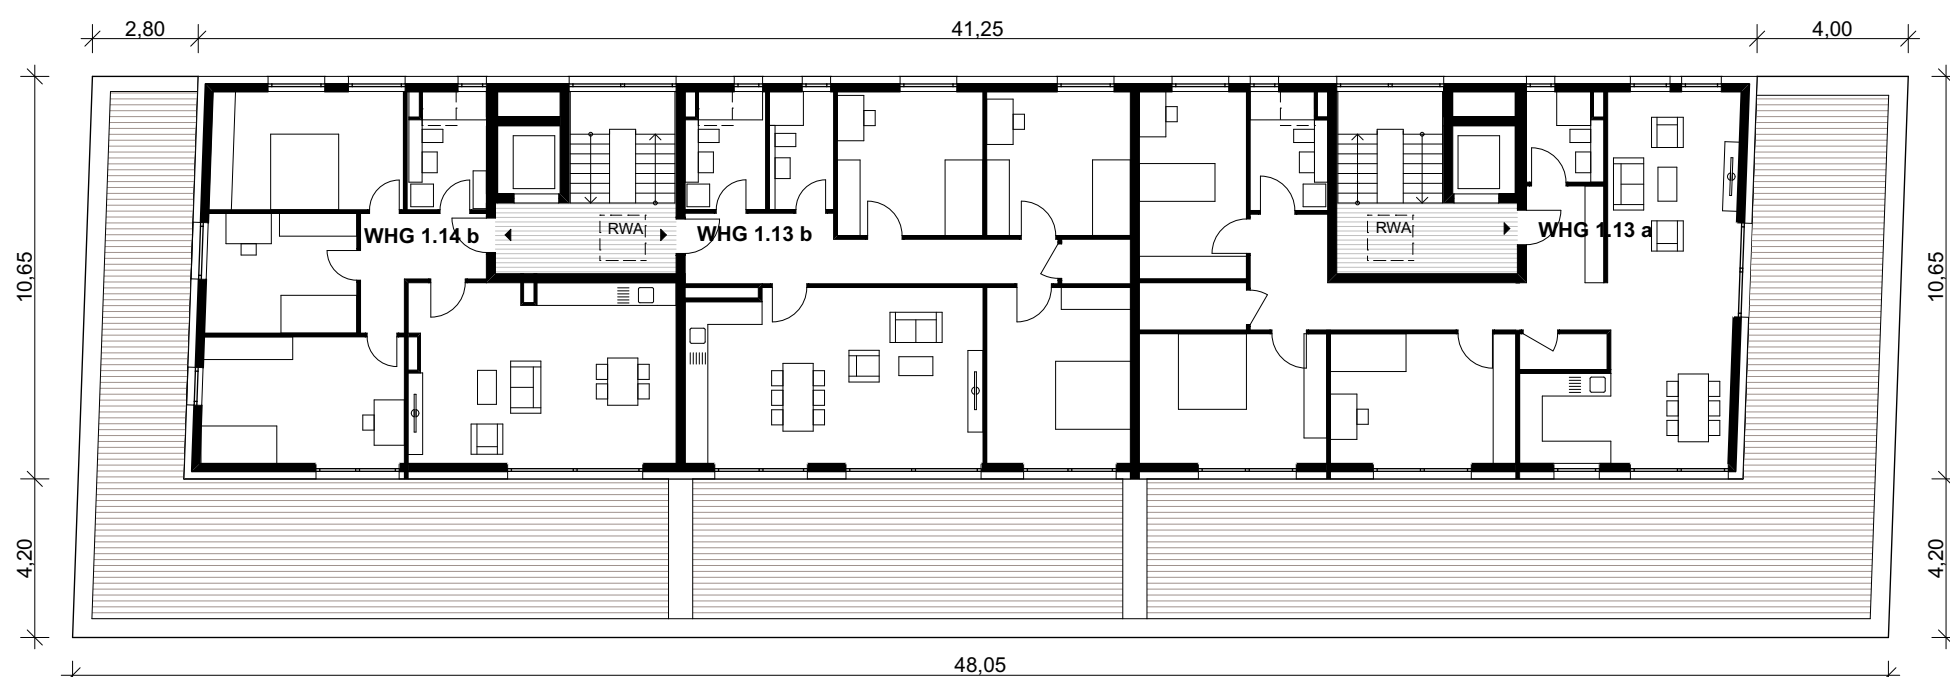

Dachgeschoss

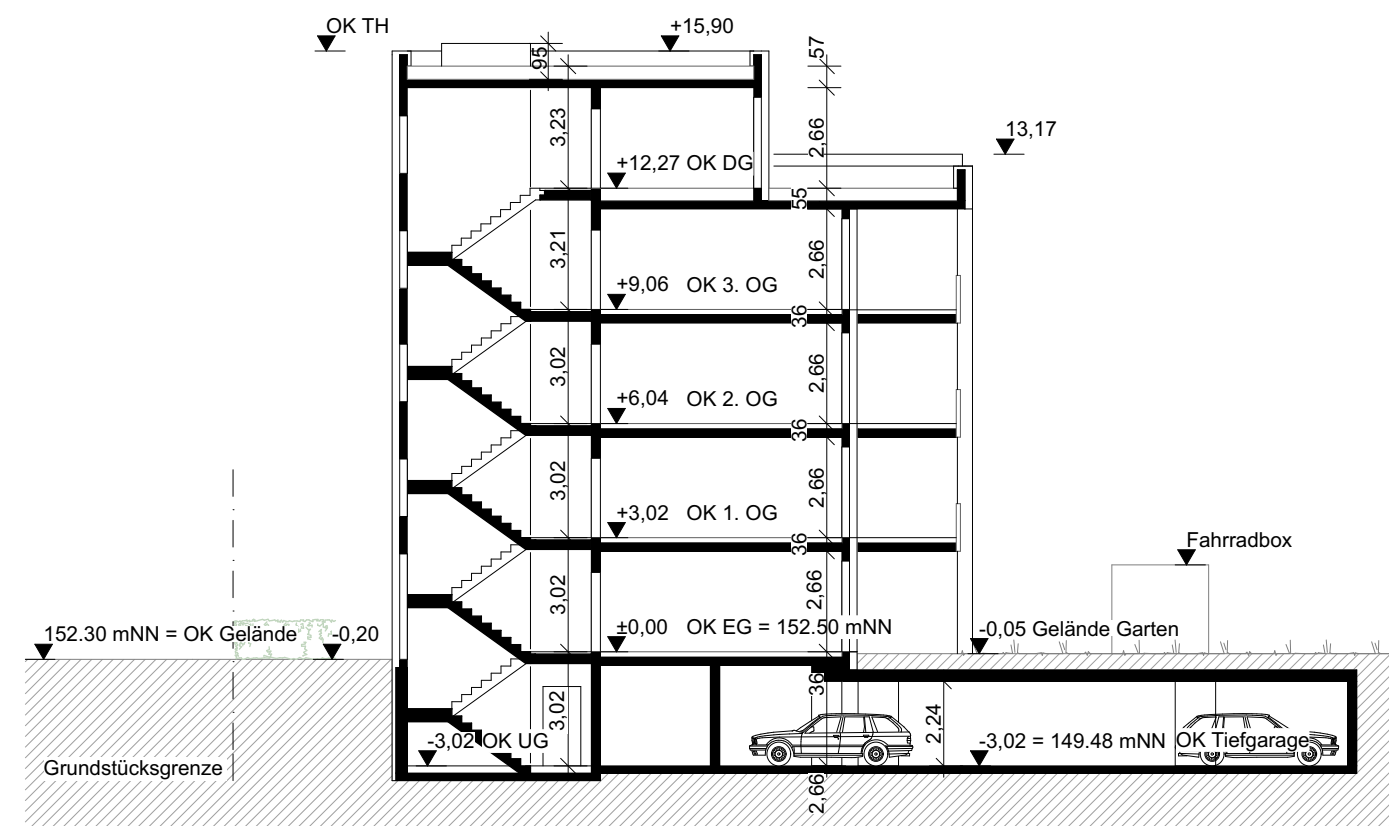

Schnitt


BV Kronenwiese

GEMBAU Mittelbadische Baugenossenschaft
Gerberstraße 24 77652 Offenburg


Franz und Geyer Schwarzwalddstraße 21 Tel (0761) 76 79 500
Freie Architekten BDA dwb 79117 Freiburg Fax (0761) 76 79 520
M 1:200

Grundrisse + Schnitt Haus 2


12.02.2015

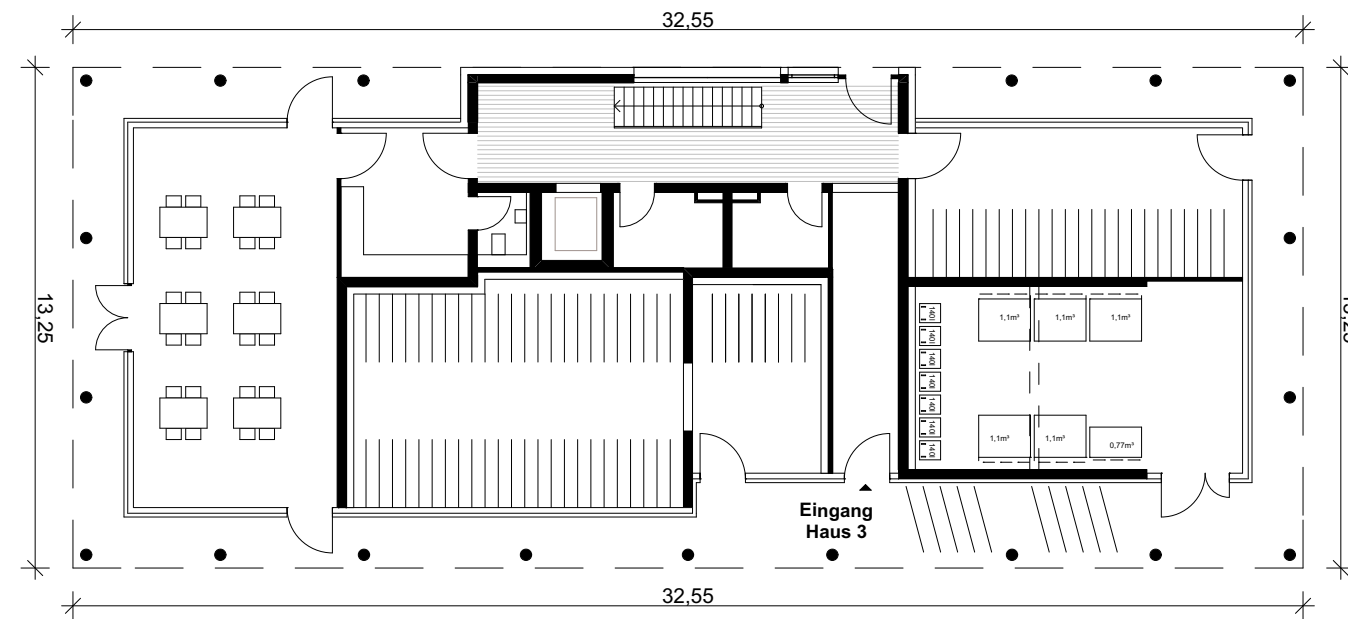


Erdgeschoss

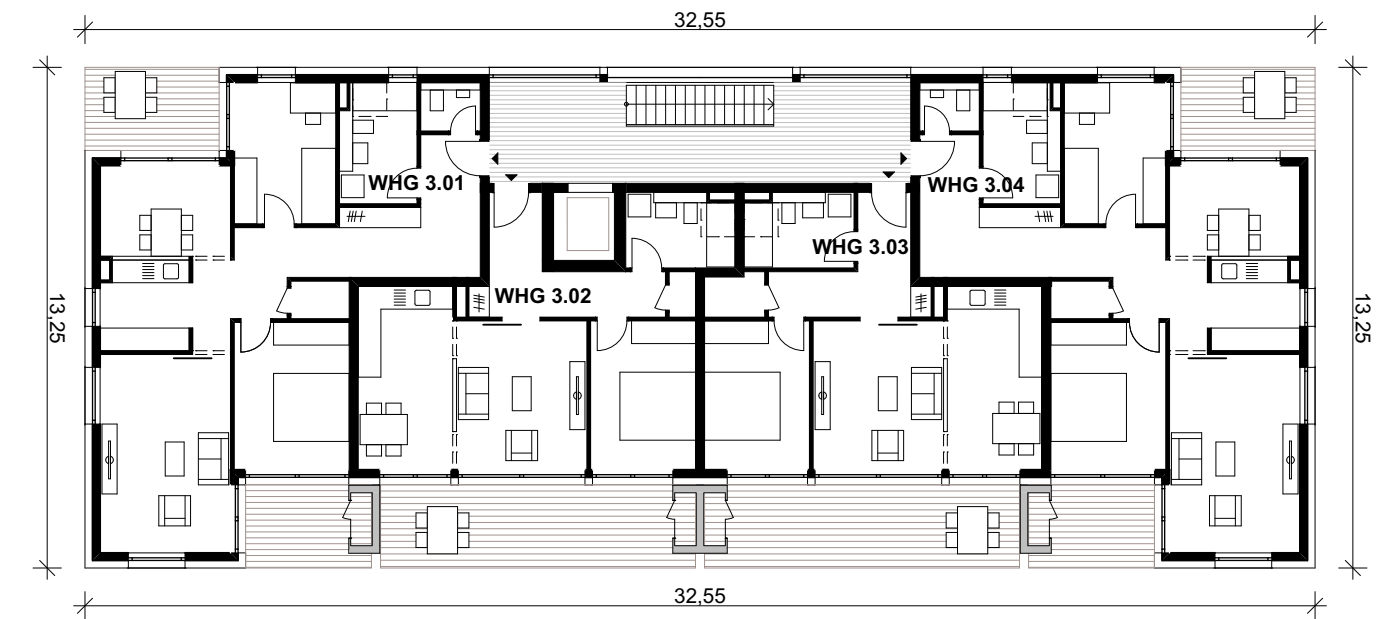


1. Obergeschoss

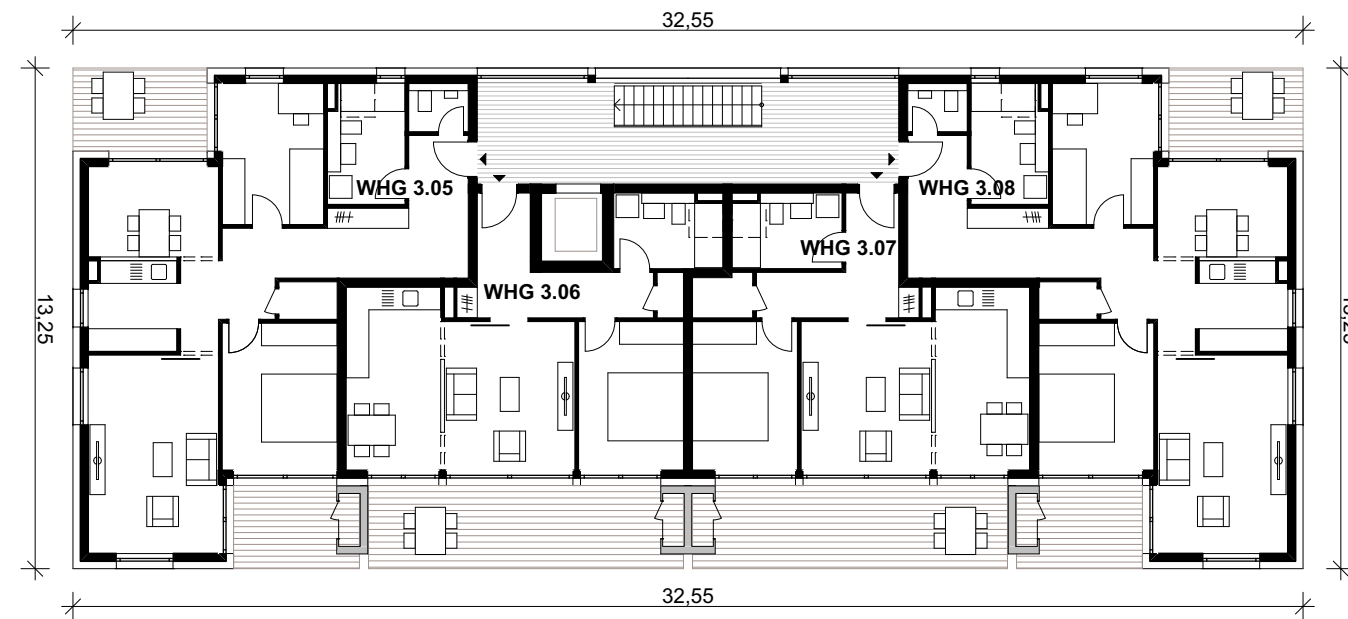


2. Obergeschoss

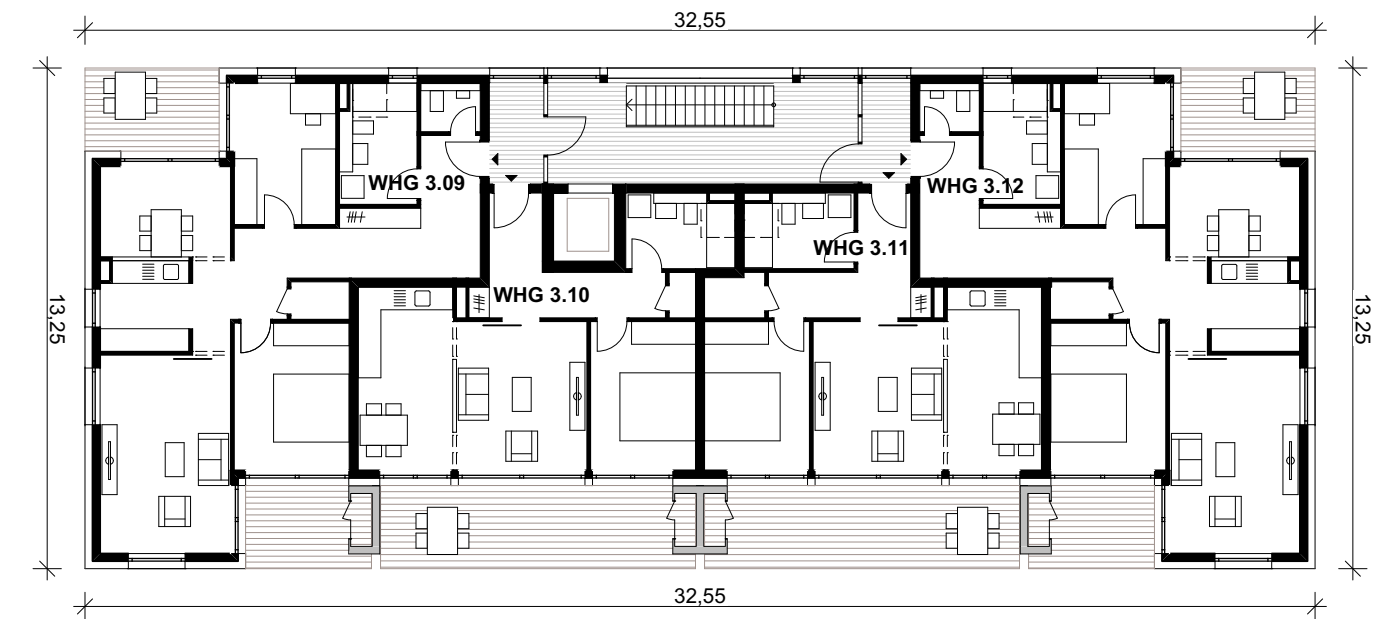

3. Obergeschoss

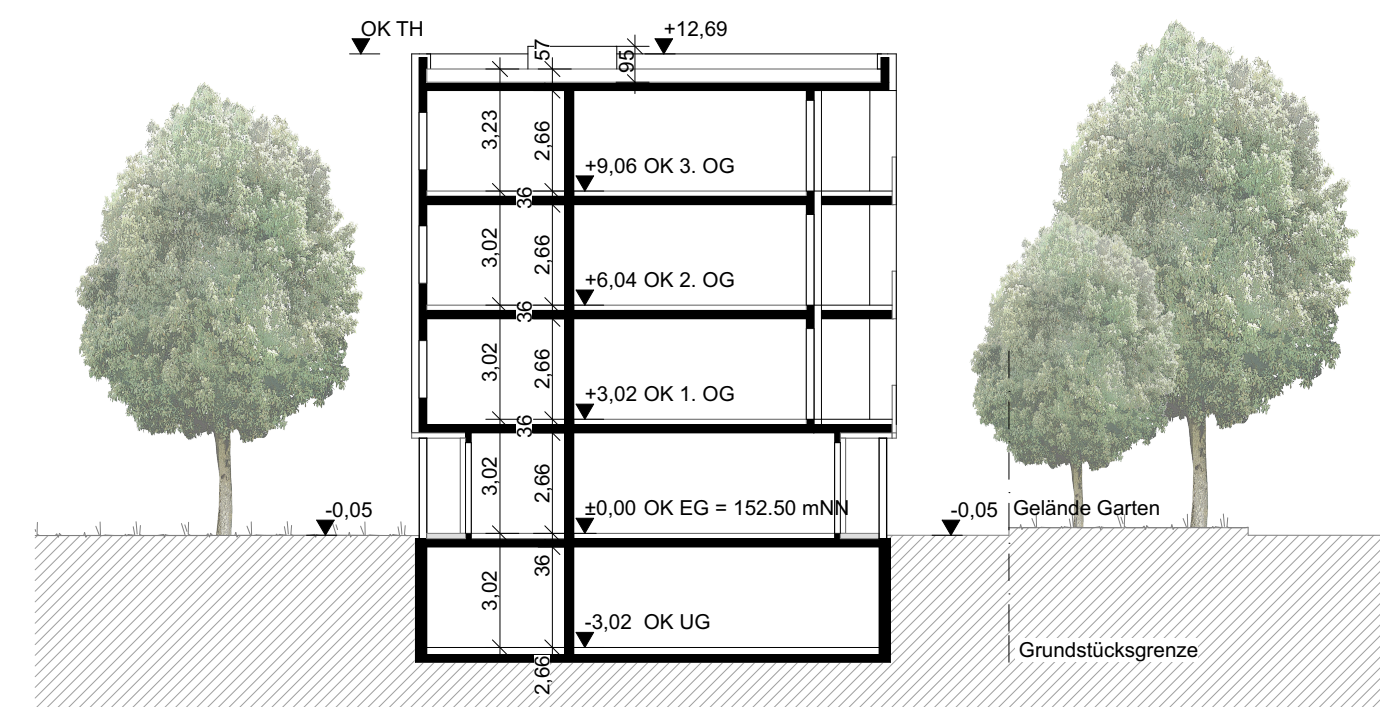

Schnitt

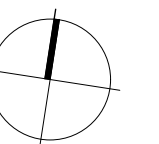


BV Kronenwiese

GEMIBAU Mittelbadische Baugenossenschaft
Gerberstraße 24 77652 Offenburg


Franz und Geyer Schwarzwaldstraße 21 Tel (0761) 76 79 500
Freie Architekten BDA dwb 79117 Freiburg Fax (0761) 76 79 520
M 1:200

Grundrisse + Schnitt Haus 3

12.02.2015

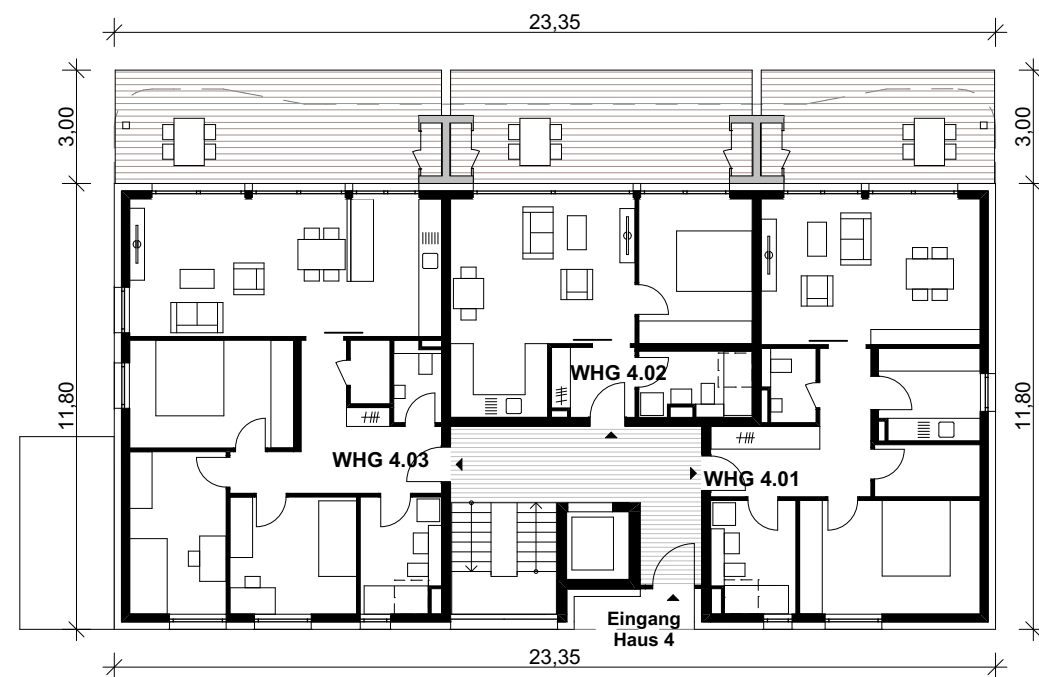


Erdgeschoss

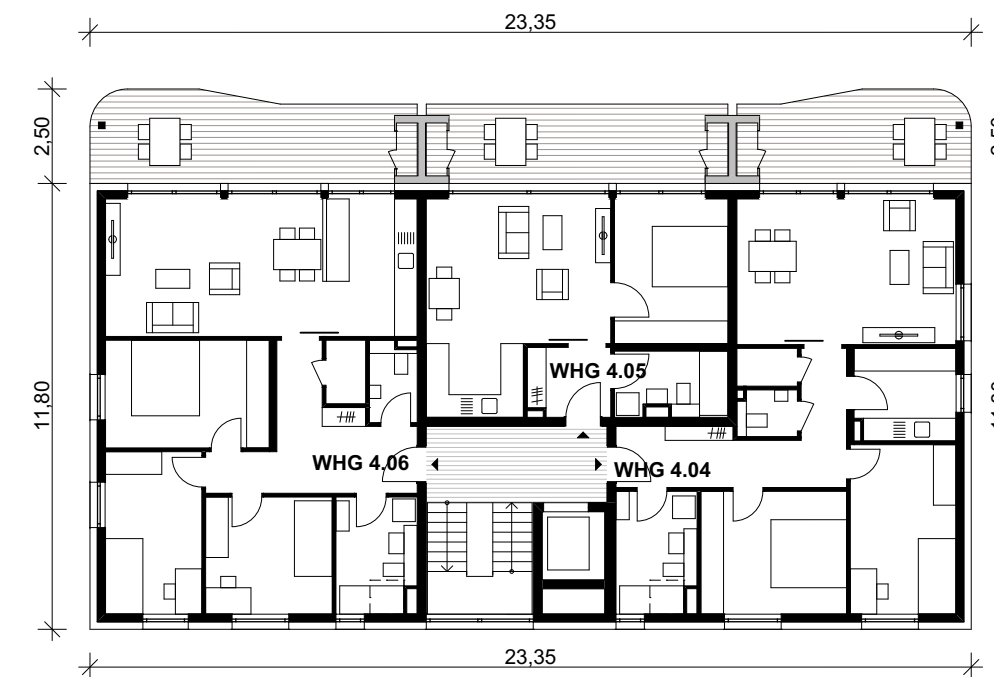


1. Obergeschoss




2. Obergeschoss

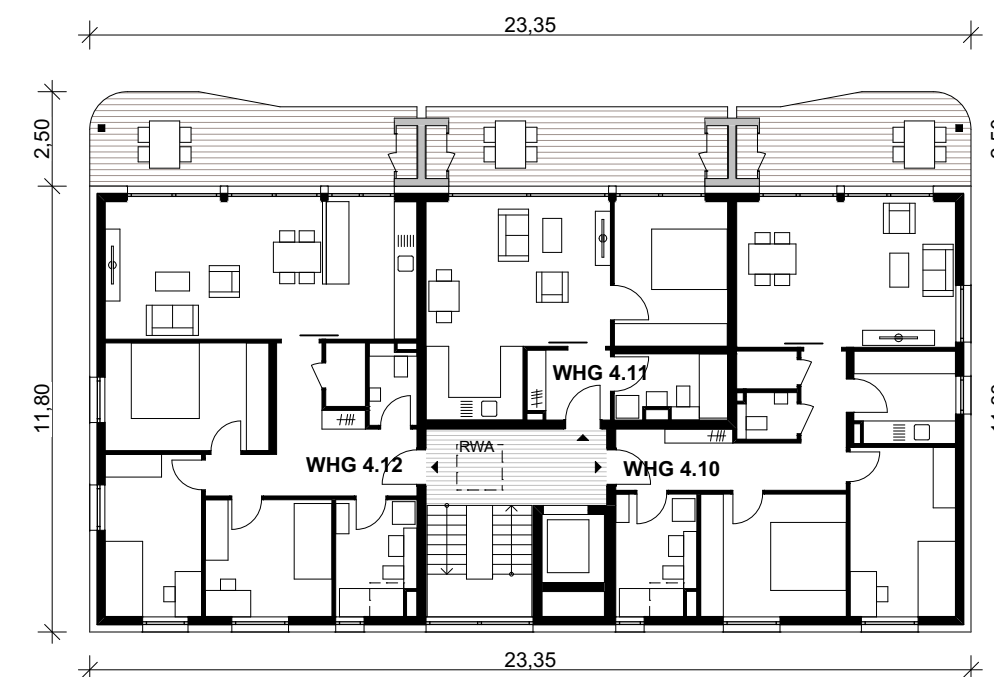

3. Obergeschoss

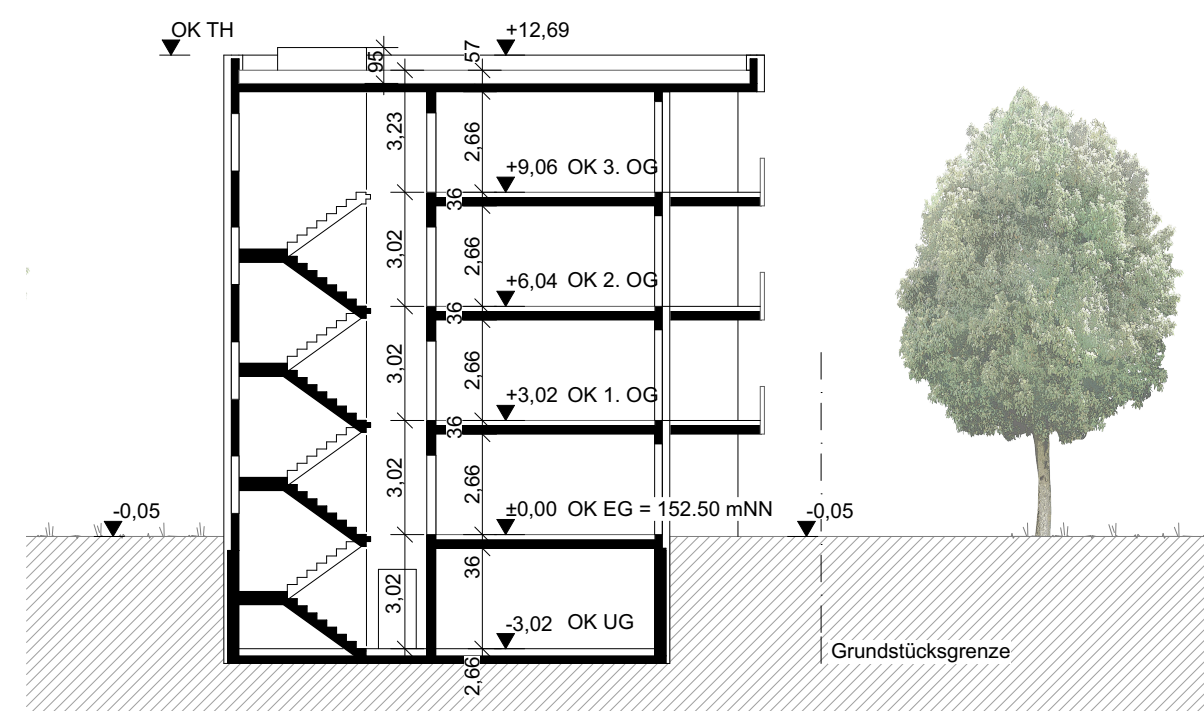

Schnitt

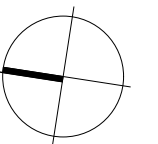


BV Kronenwiese

GEMIBAU Mittelbadische Baugenossenschaft
Gerberstraße 24 77652 Offenburg


Franz und Geyer Schwarzwaldstraße 21 Tel (0761) 76 79 500
Freie Architekten BDA dwb 79117 Freiburg Fax (0761) 76 79 520
M 1:200

Grundrisse + Schnitt Haus 4


12.02.2015

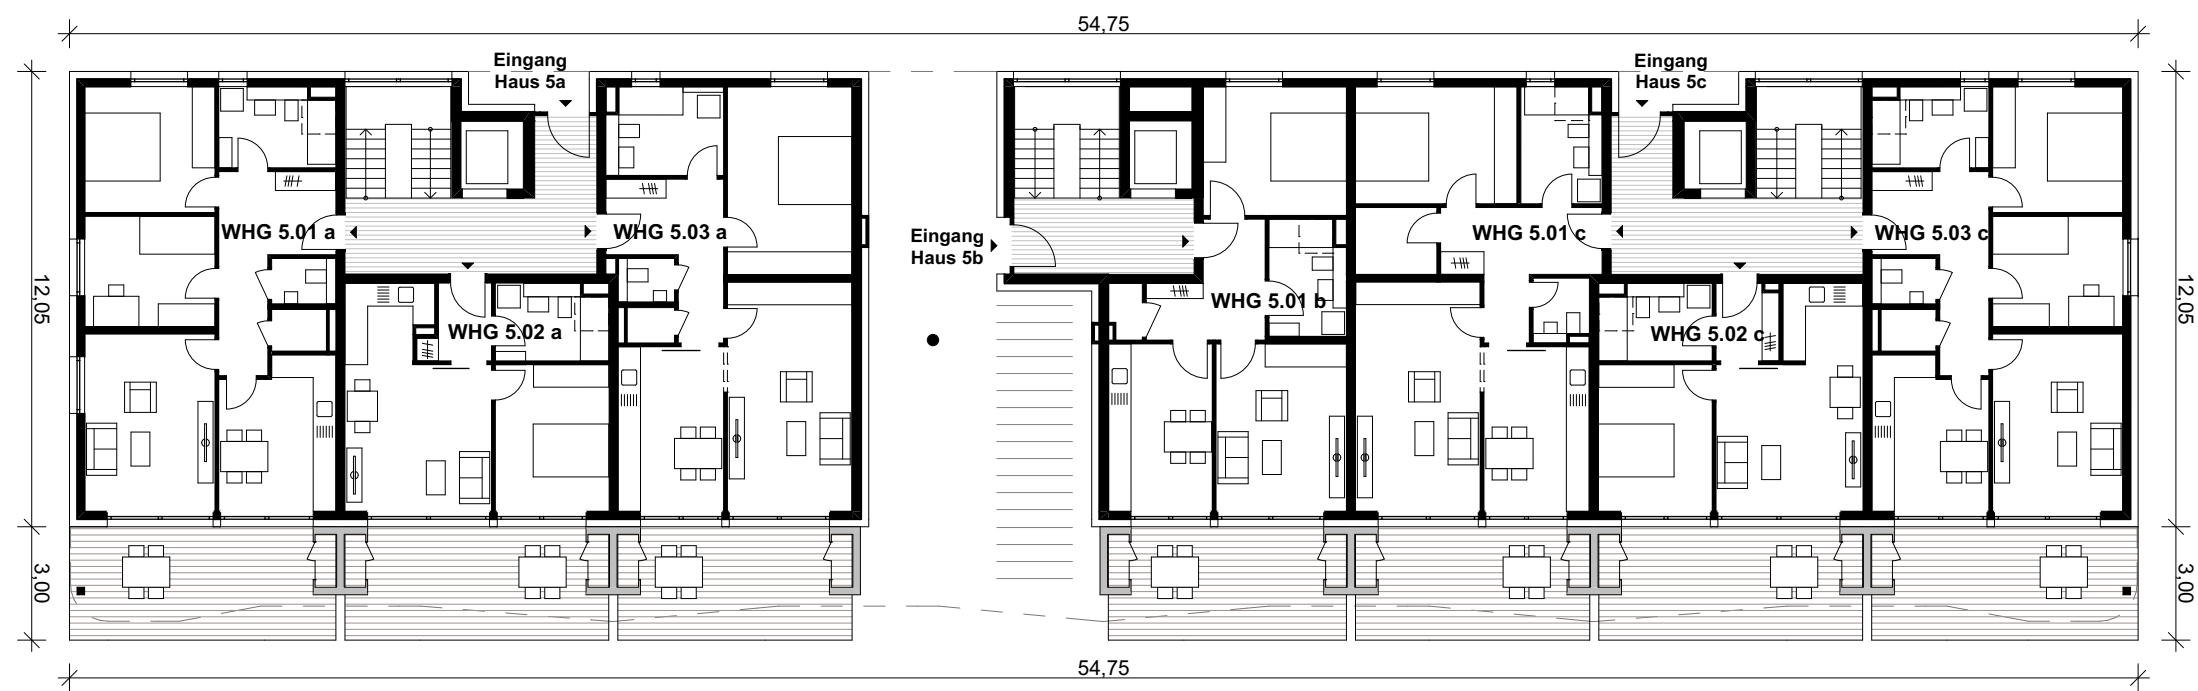


Erdgeschoss

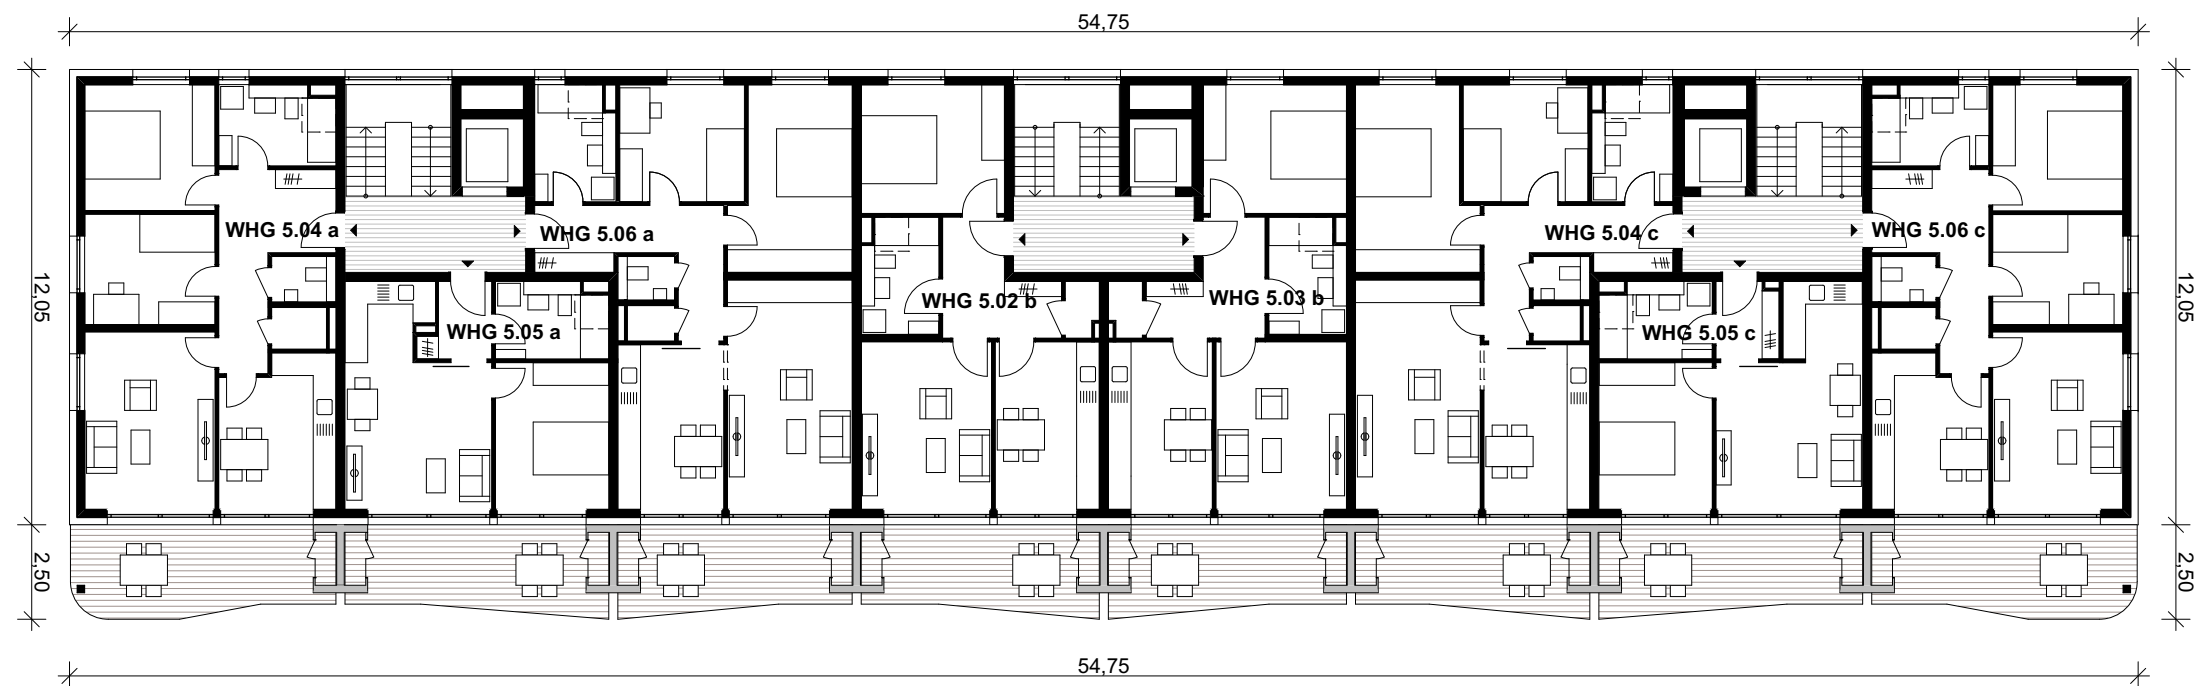


1. Obergeschoss

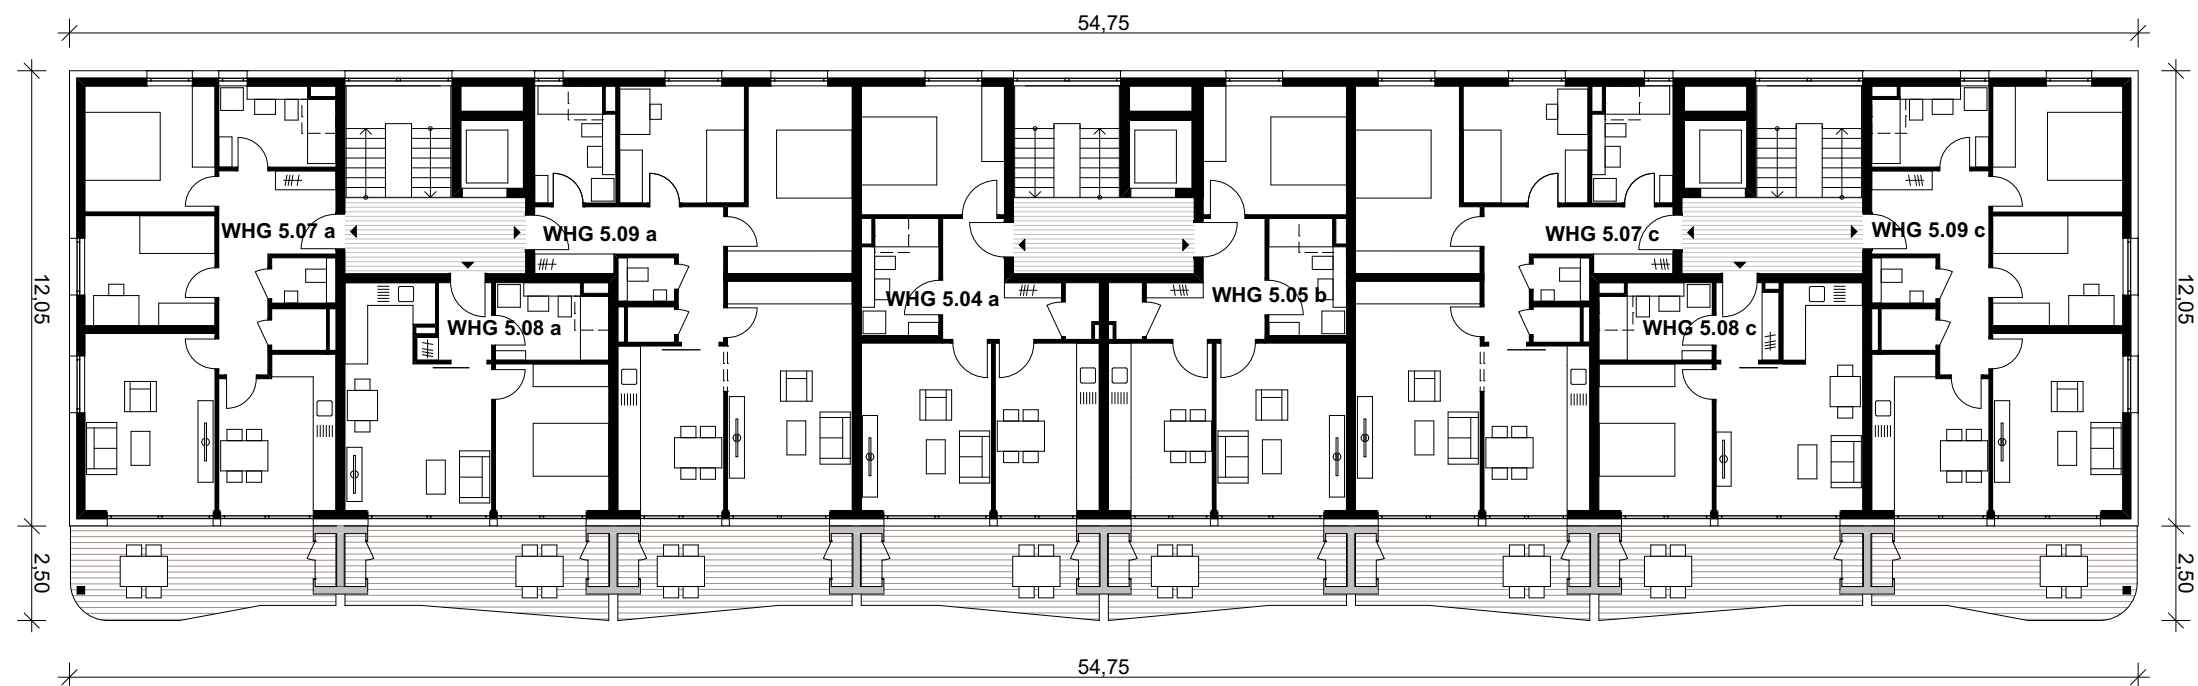

3. Obergeschoss

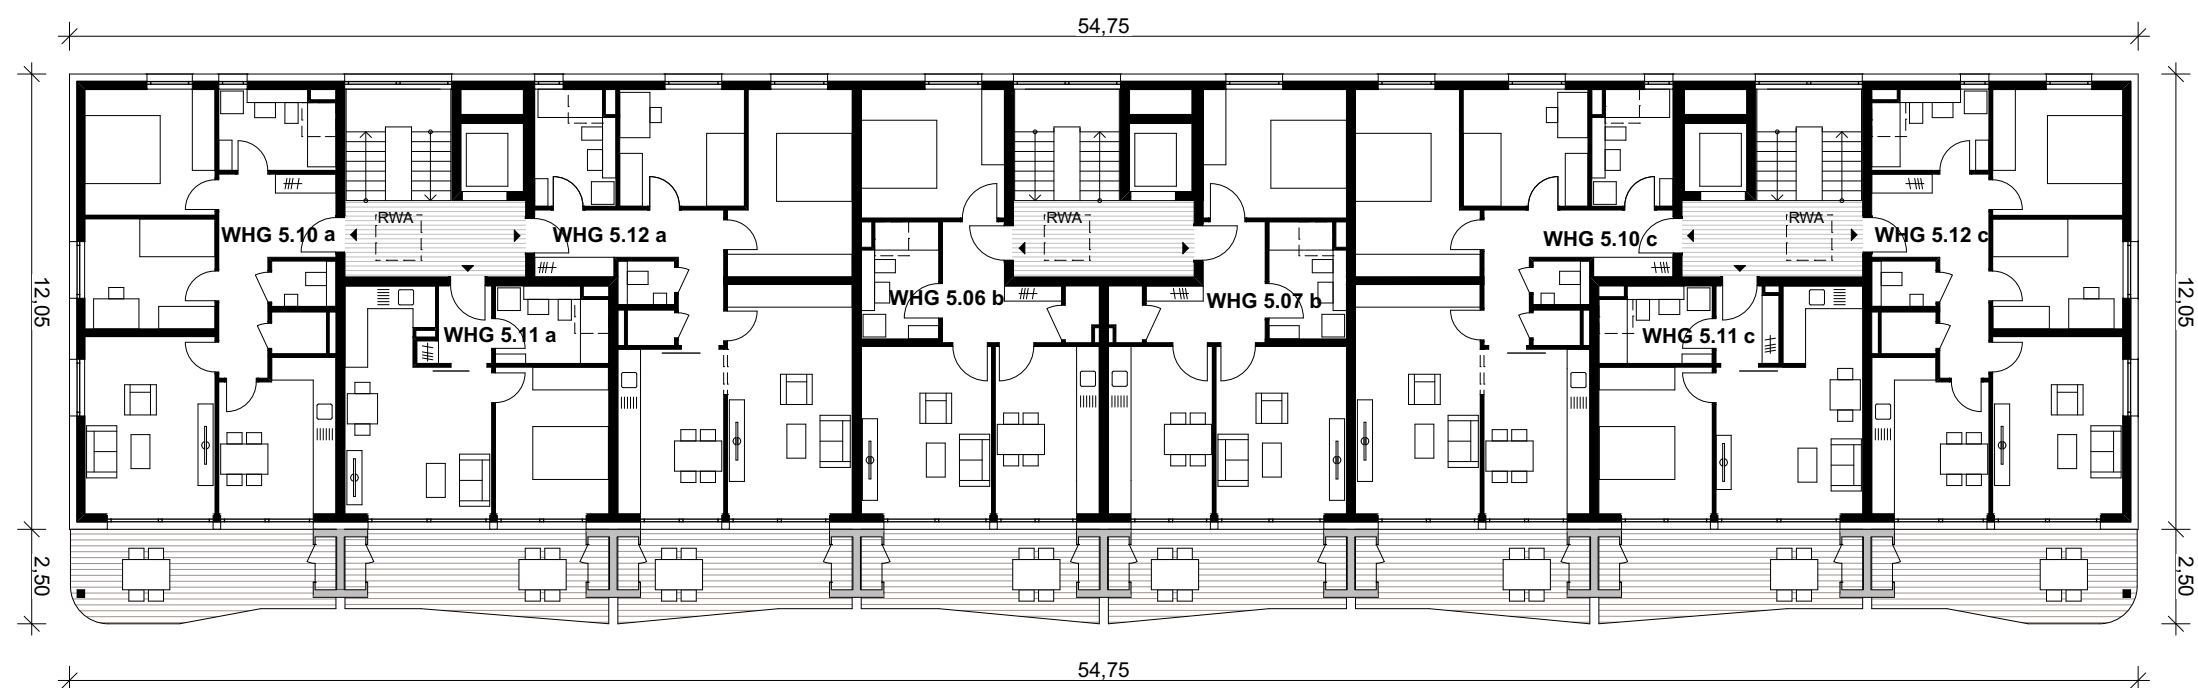

2. Obergeschoss

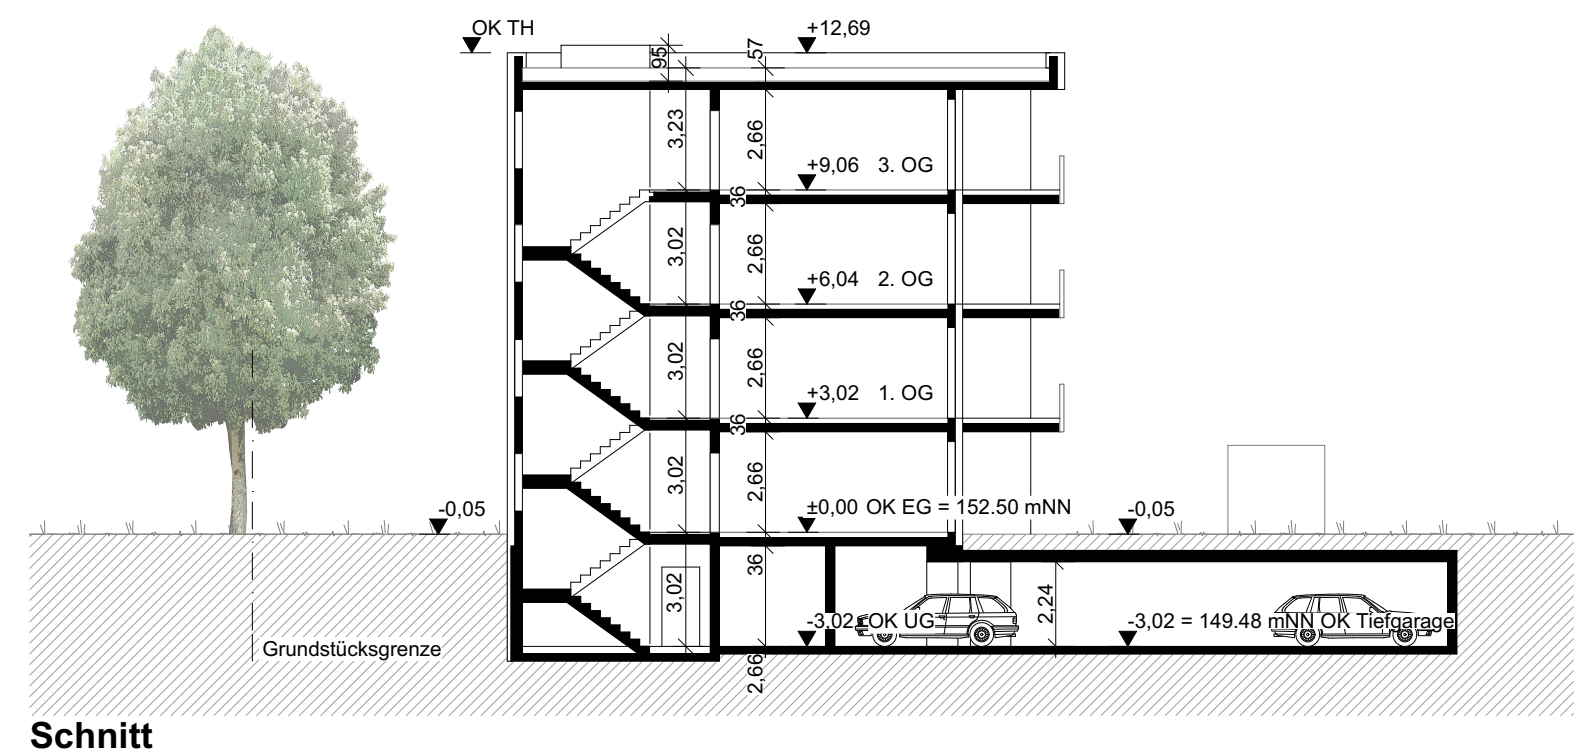

Schnitt



BV Kronenwiese


GEMIBAU Mittelbadische Baugenossenschaft
Gerberstraße 24 77652 Offenburg

Franz und Geyer Schwarzwaldstraße 21 Tel (0761) 76 79 500
Freie Architekten BDA dwb 79117 Freiburg Fax (0761) 76 79 520
M 1:200

Grundrisse + Schnitt Haus 5

12.02.2015

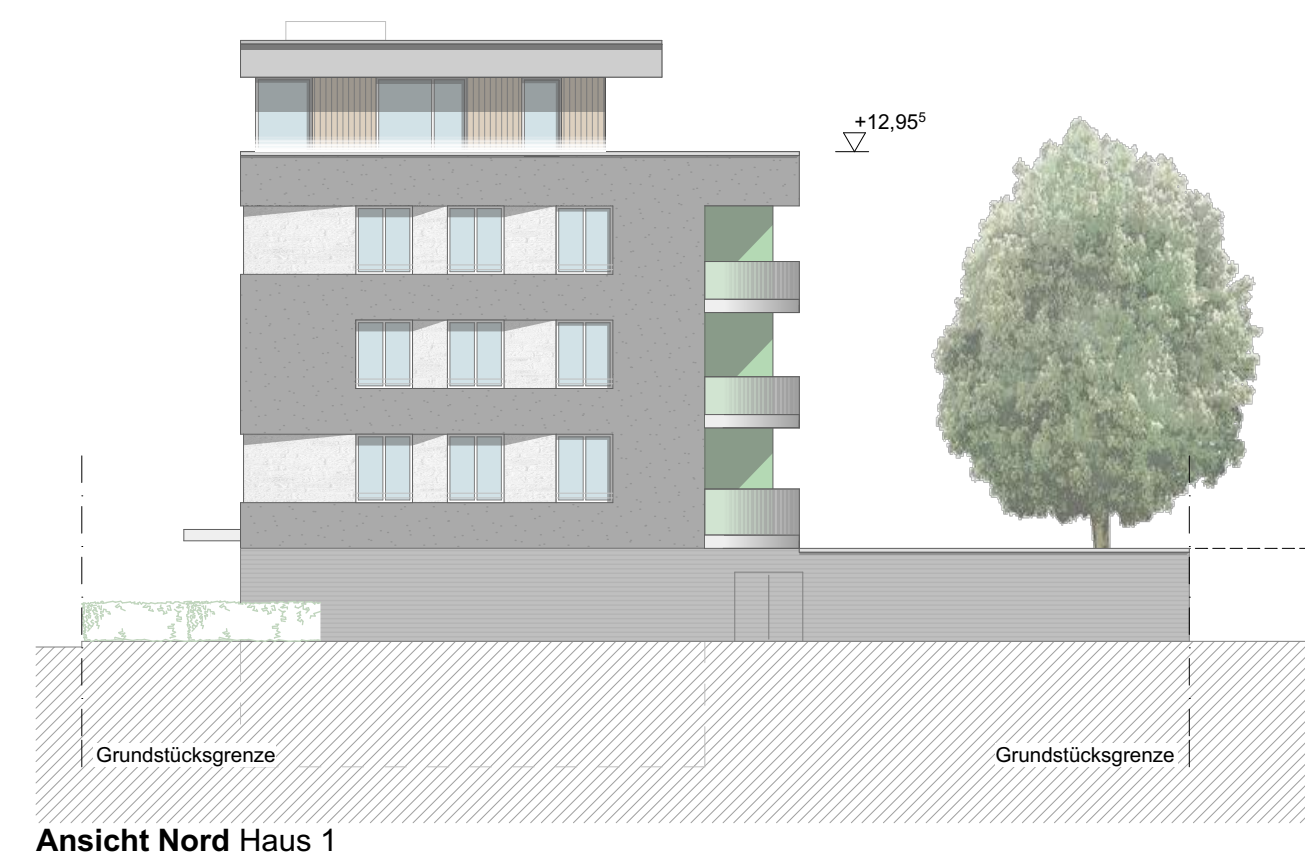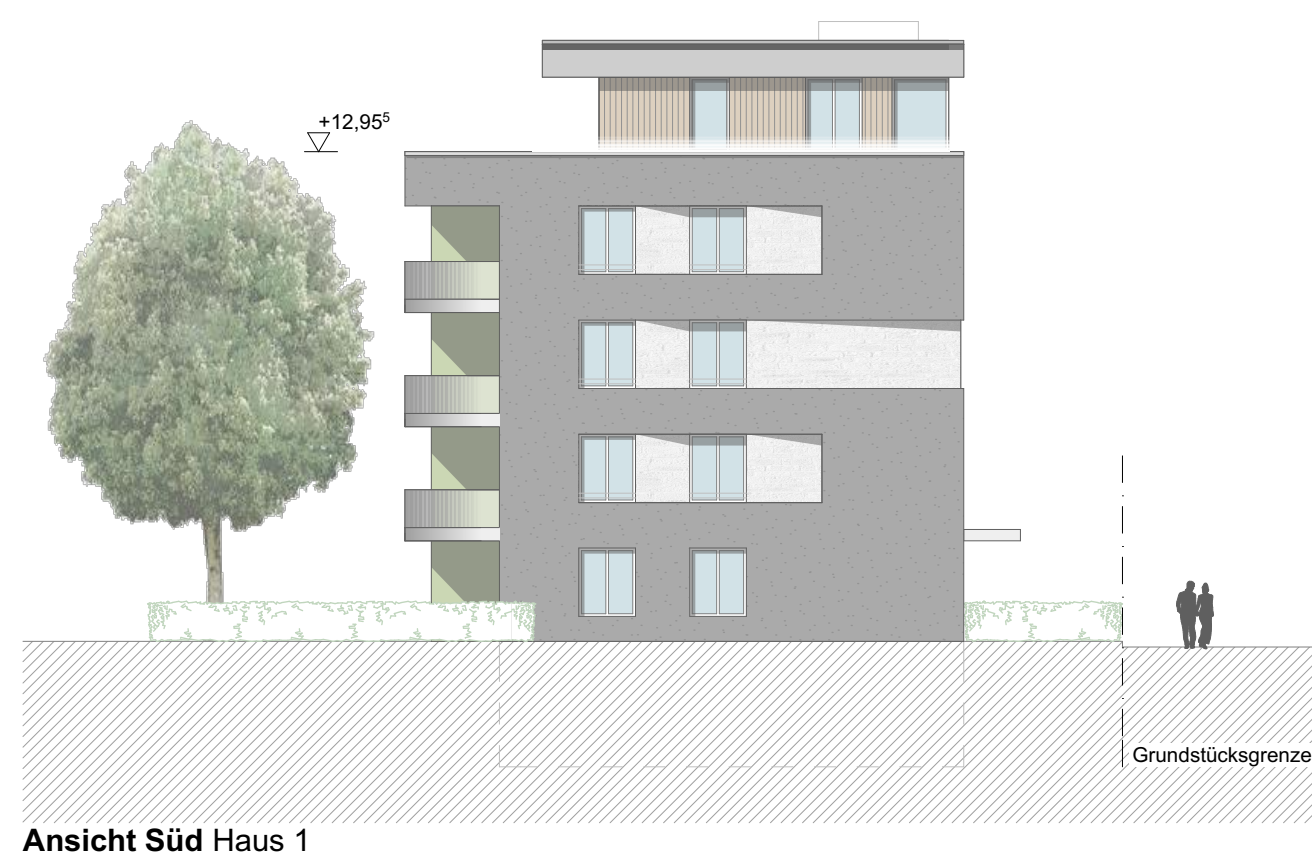

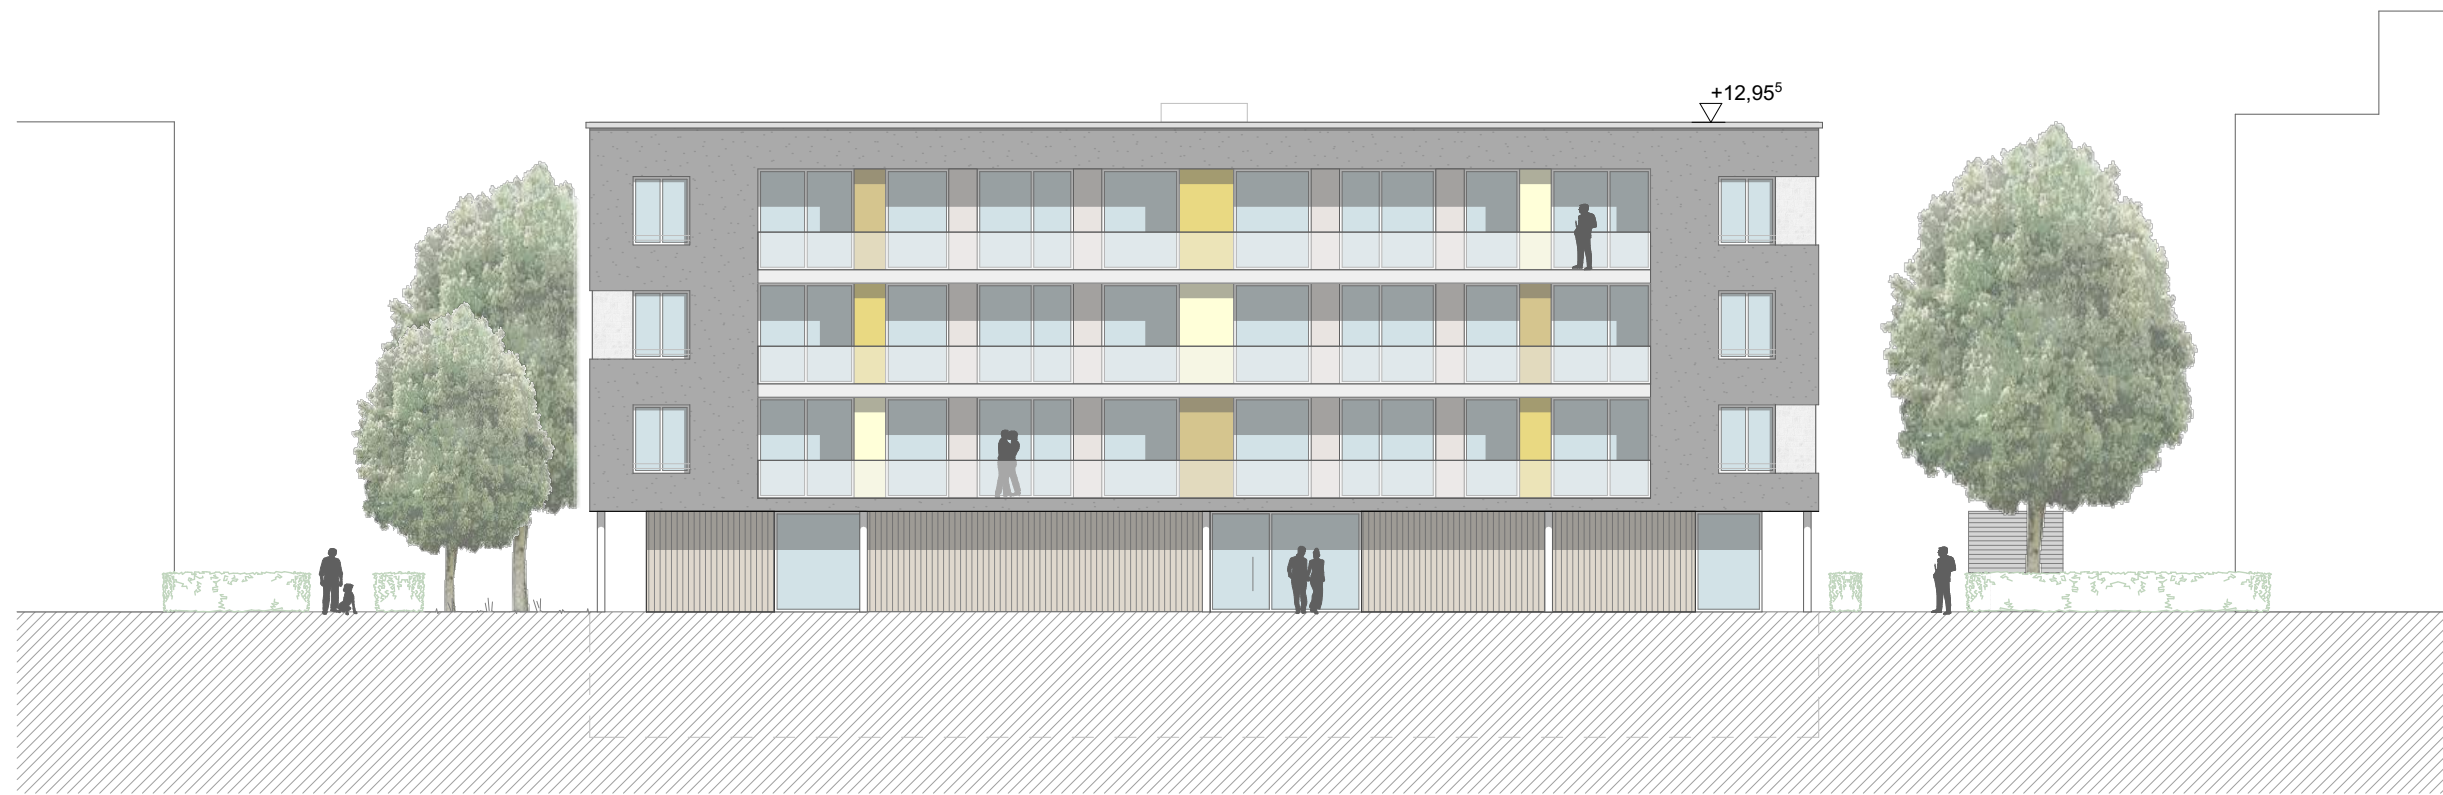

Ansicht Nord



Ansicht Ost



Ansicht Süd



Ansicht West

BV Kronenwiese


GEMIBAU Mittelbadische Baugenossenschaft
Gerberstraße 24 77652 Offenburg

Franz und Geyer Schwarzwaldstraße 21 Tel (0761) 76 79 500
Freie Architekten BDA dwb 79117 Freiburg Fax (0761) 76 79 520
M 1:200


Ansichten Haus 3 12.02.2015




Ansicht West

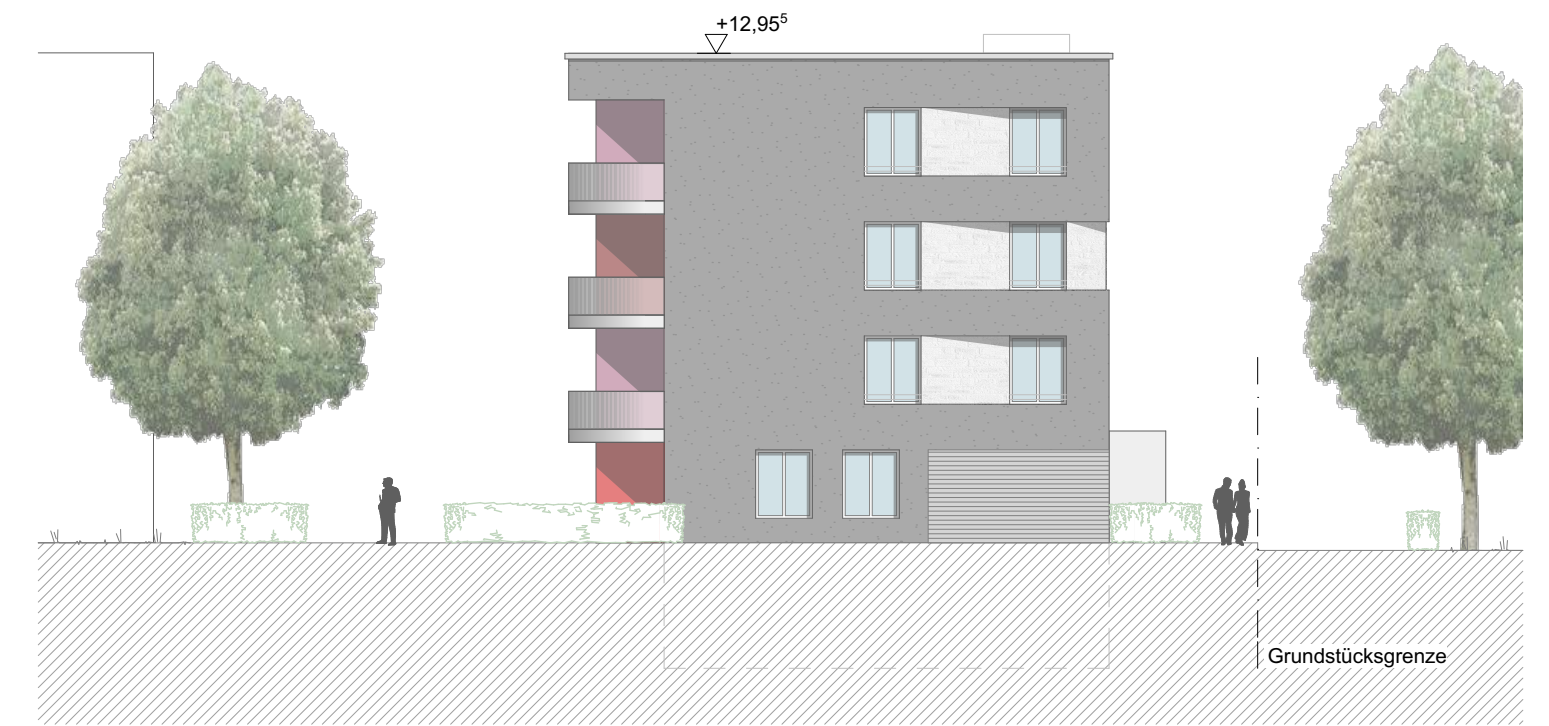

Ansicht Nord

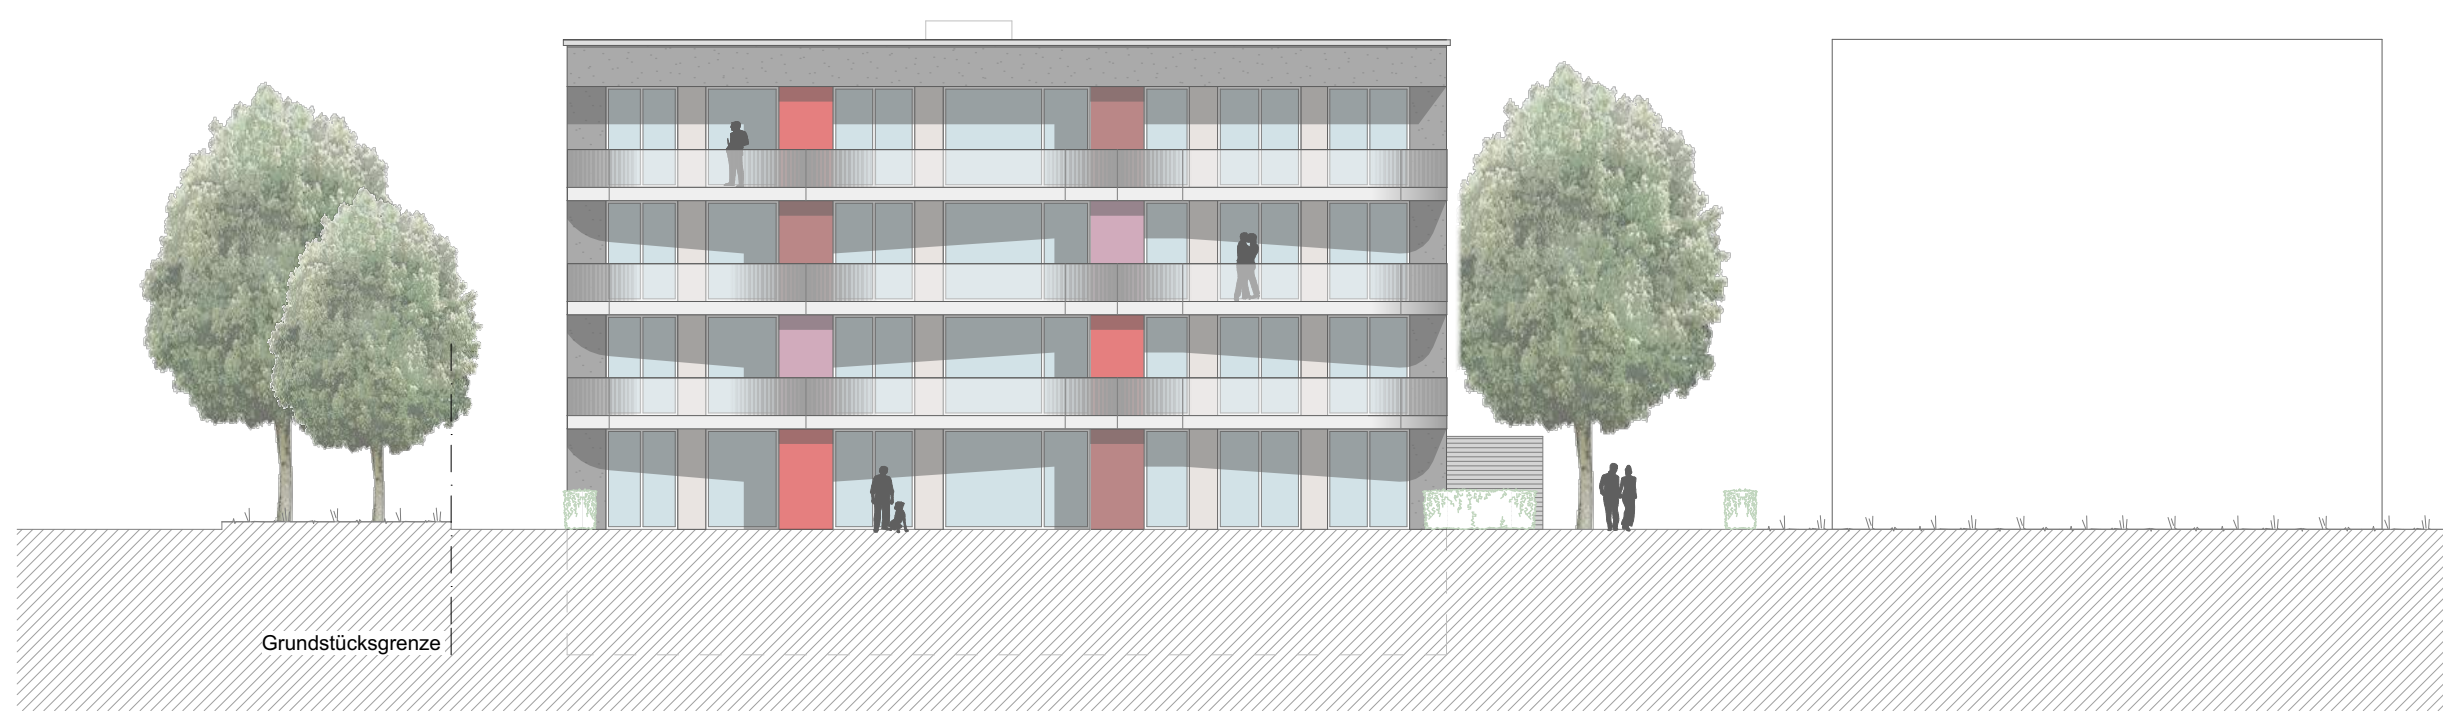

Ansicht Ost

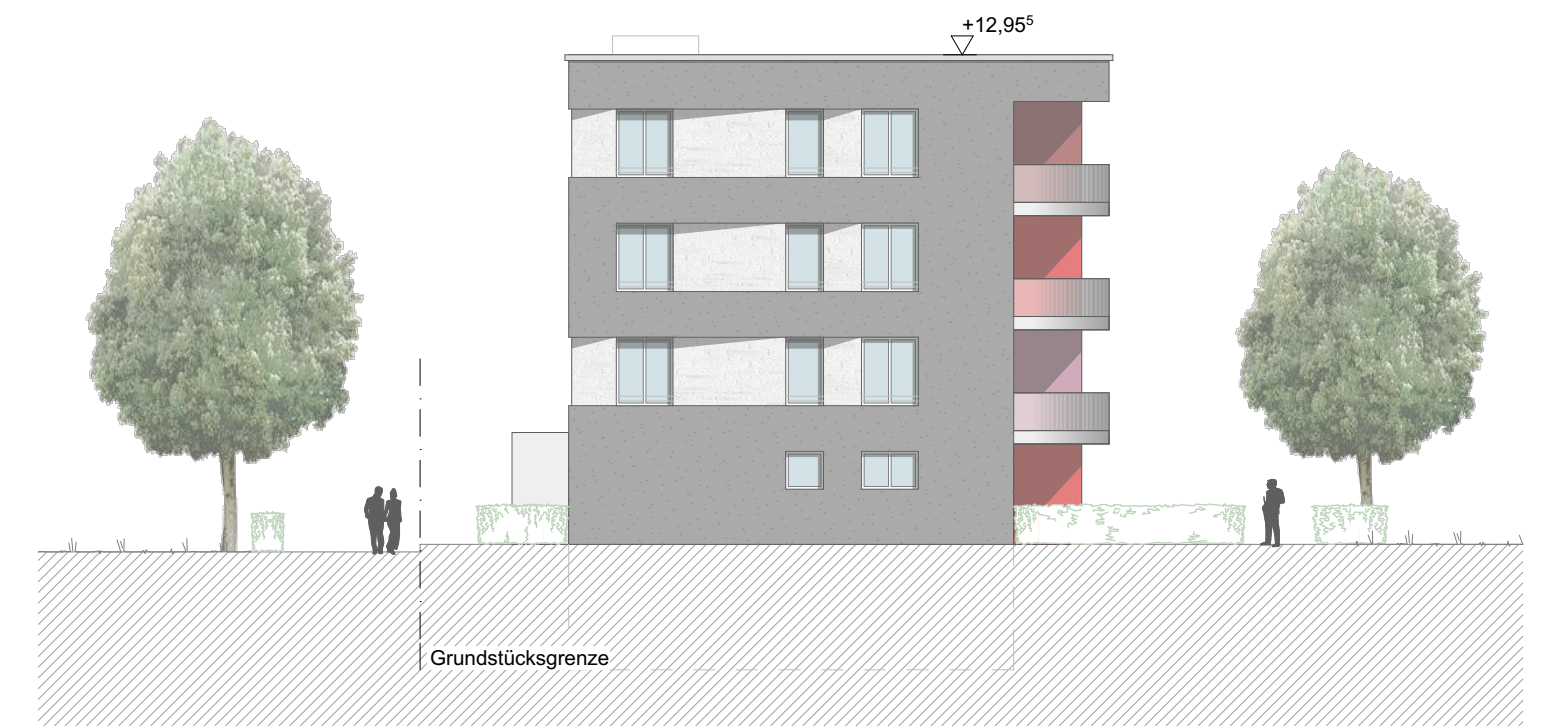

Ansicht Süd

BV Kronenwiese

GEMIBAU Mittelbadische Baugenossenschaft
Gerberstraße 24 77652 Offenburg


Franz und Geyer Schwarzwaldstraße 21 Tel (0761) 76 79 500
Freie Architekten BDA dwb 79117 Freiburg Fax (0761) 76 79 520
M 1:200

Ansichten Haus 4


12.02.2015




Ansicht Nord

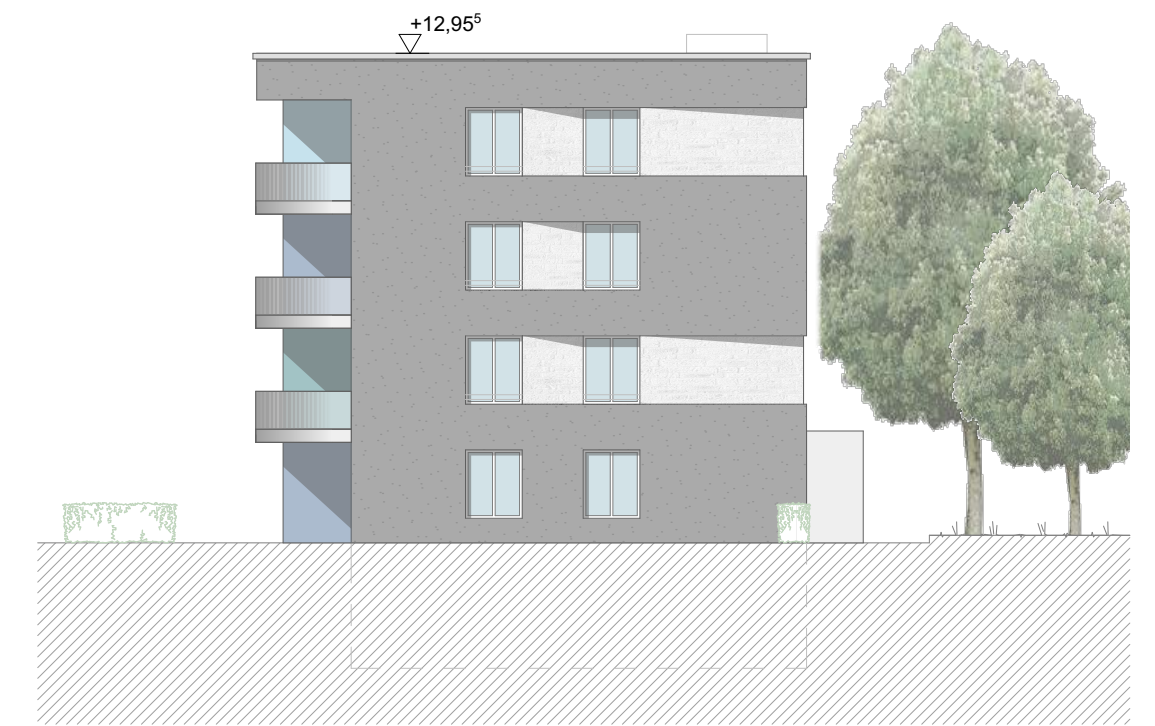

Ansicht Ost

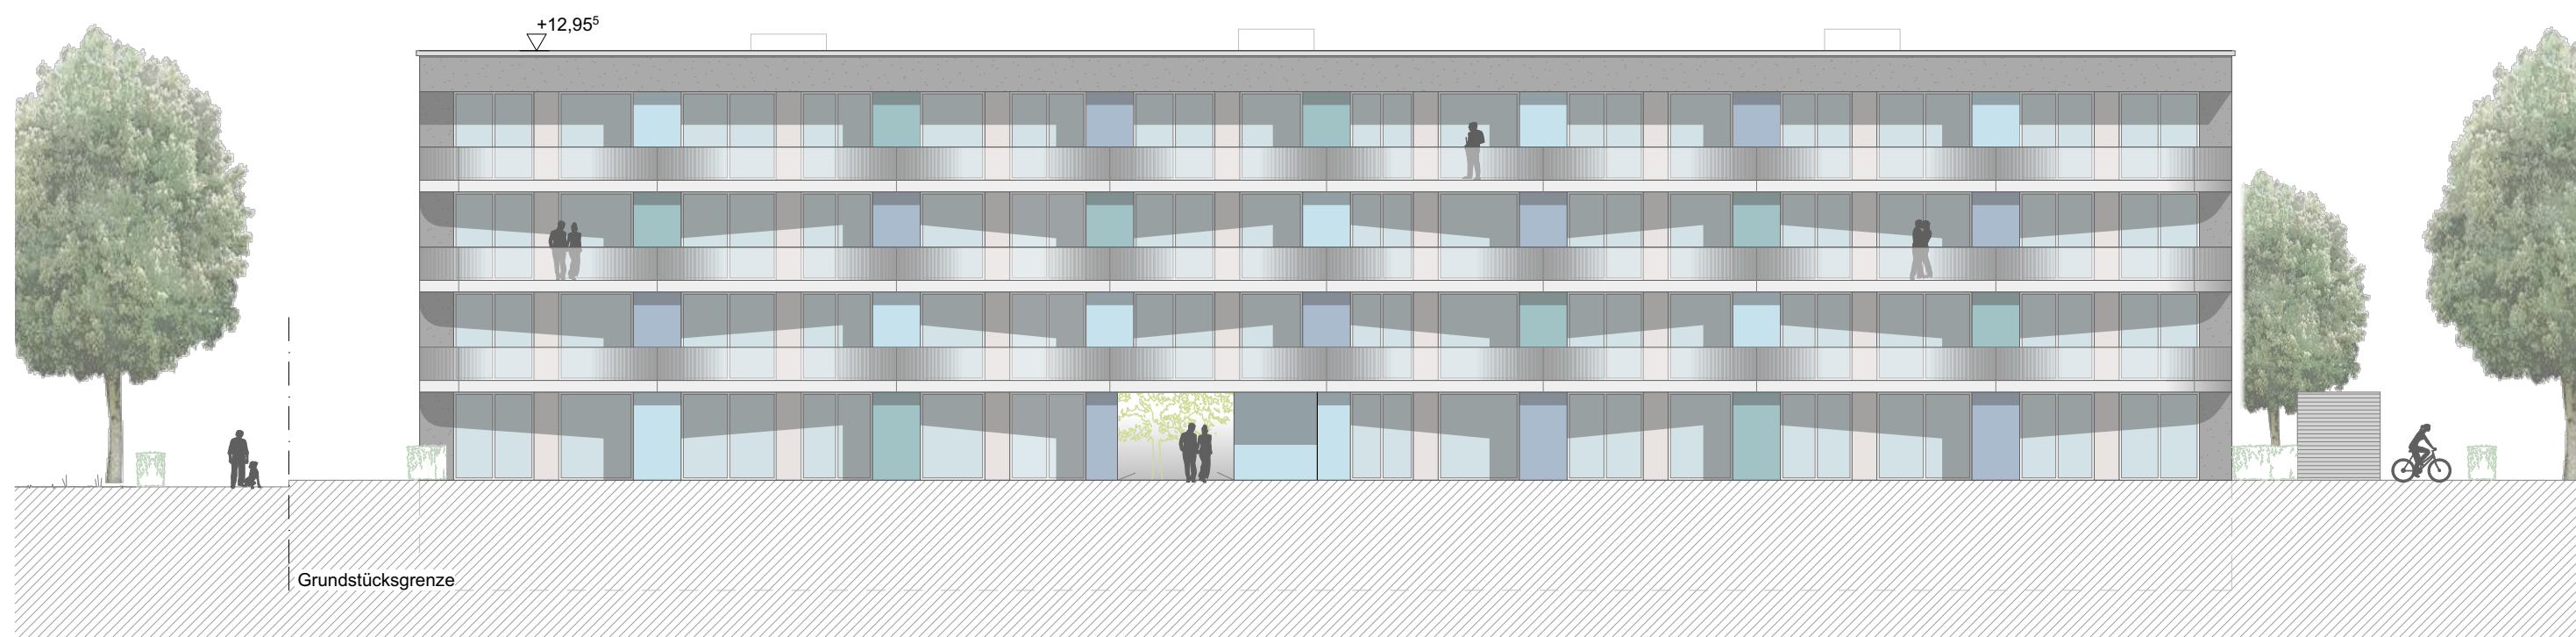

Ansicht Süd

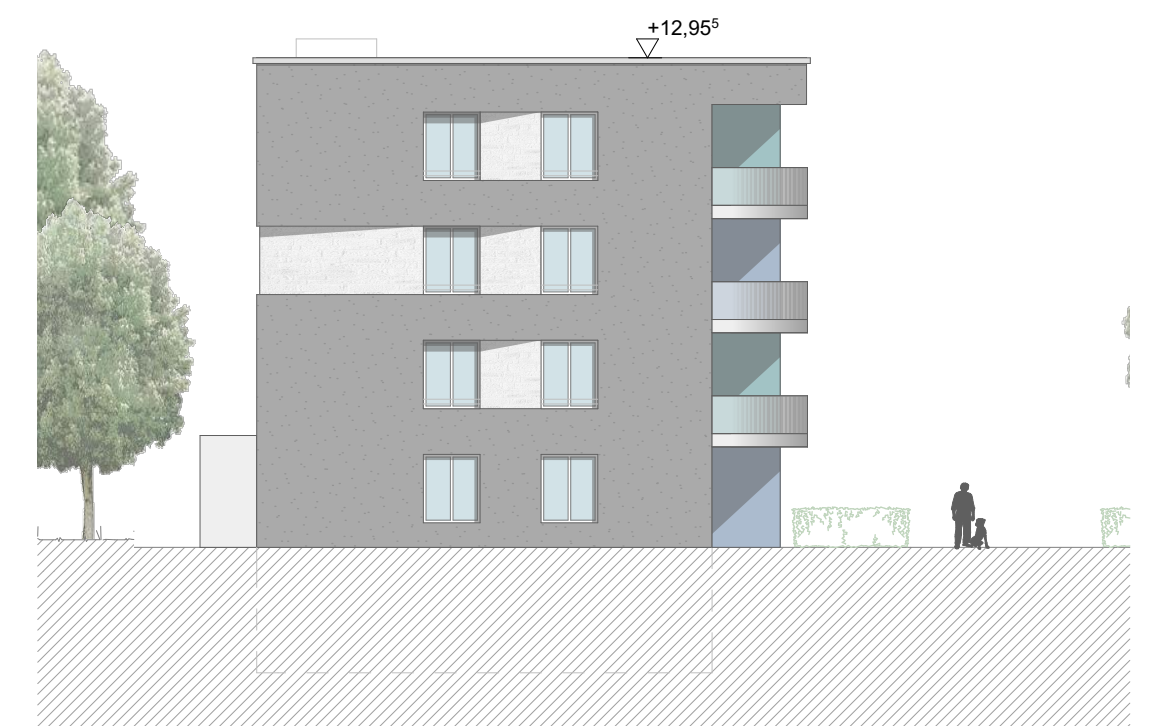

Ansicht West

BV Kronenwiese

GEMIBAU Mittelbadische Baugenossenschaft
Gerberstraße 24 77652 Offenburg

Franz und Geyer Schwarzwaldstraße 21 Tel (0761) 76 79 500
Freie Architekten BDA dwb 79117 Freiburg Fax (0761) 76 79 520
M 1:200

Ansichten Haus 5

12.02.2015