


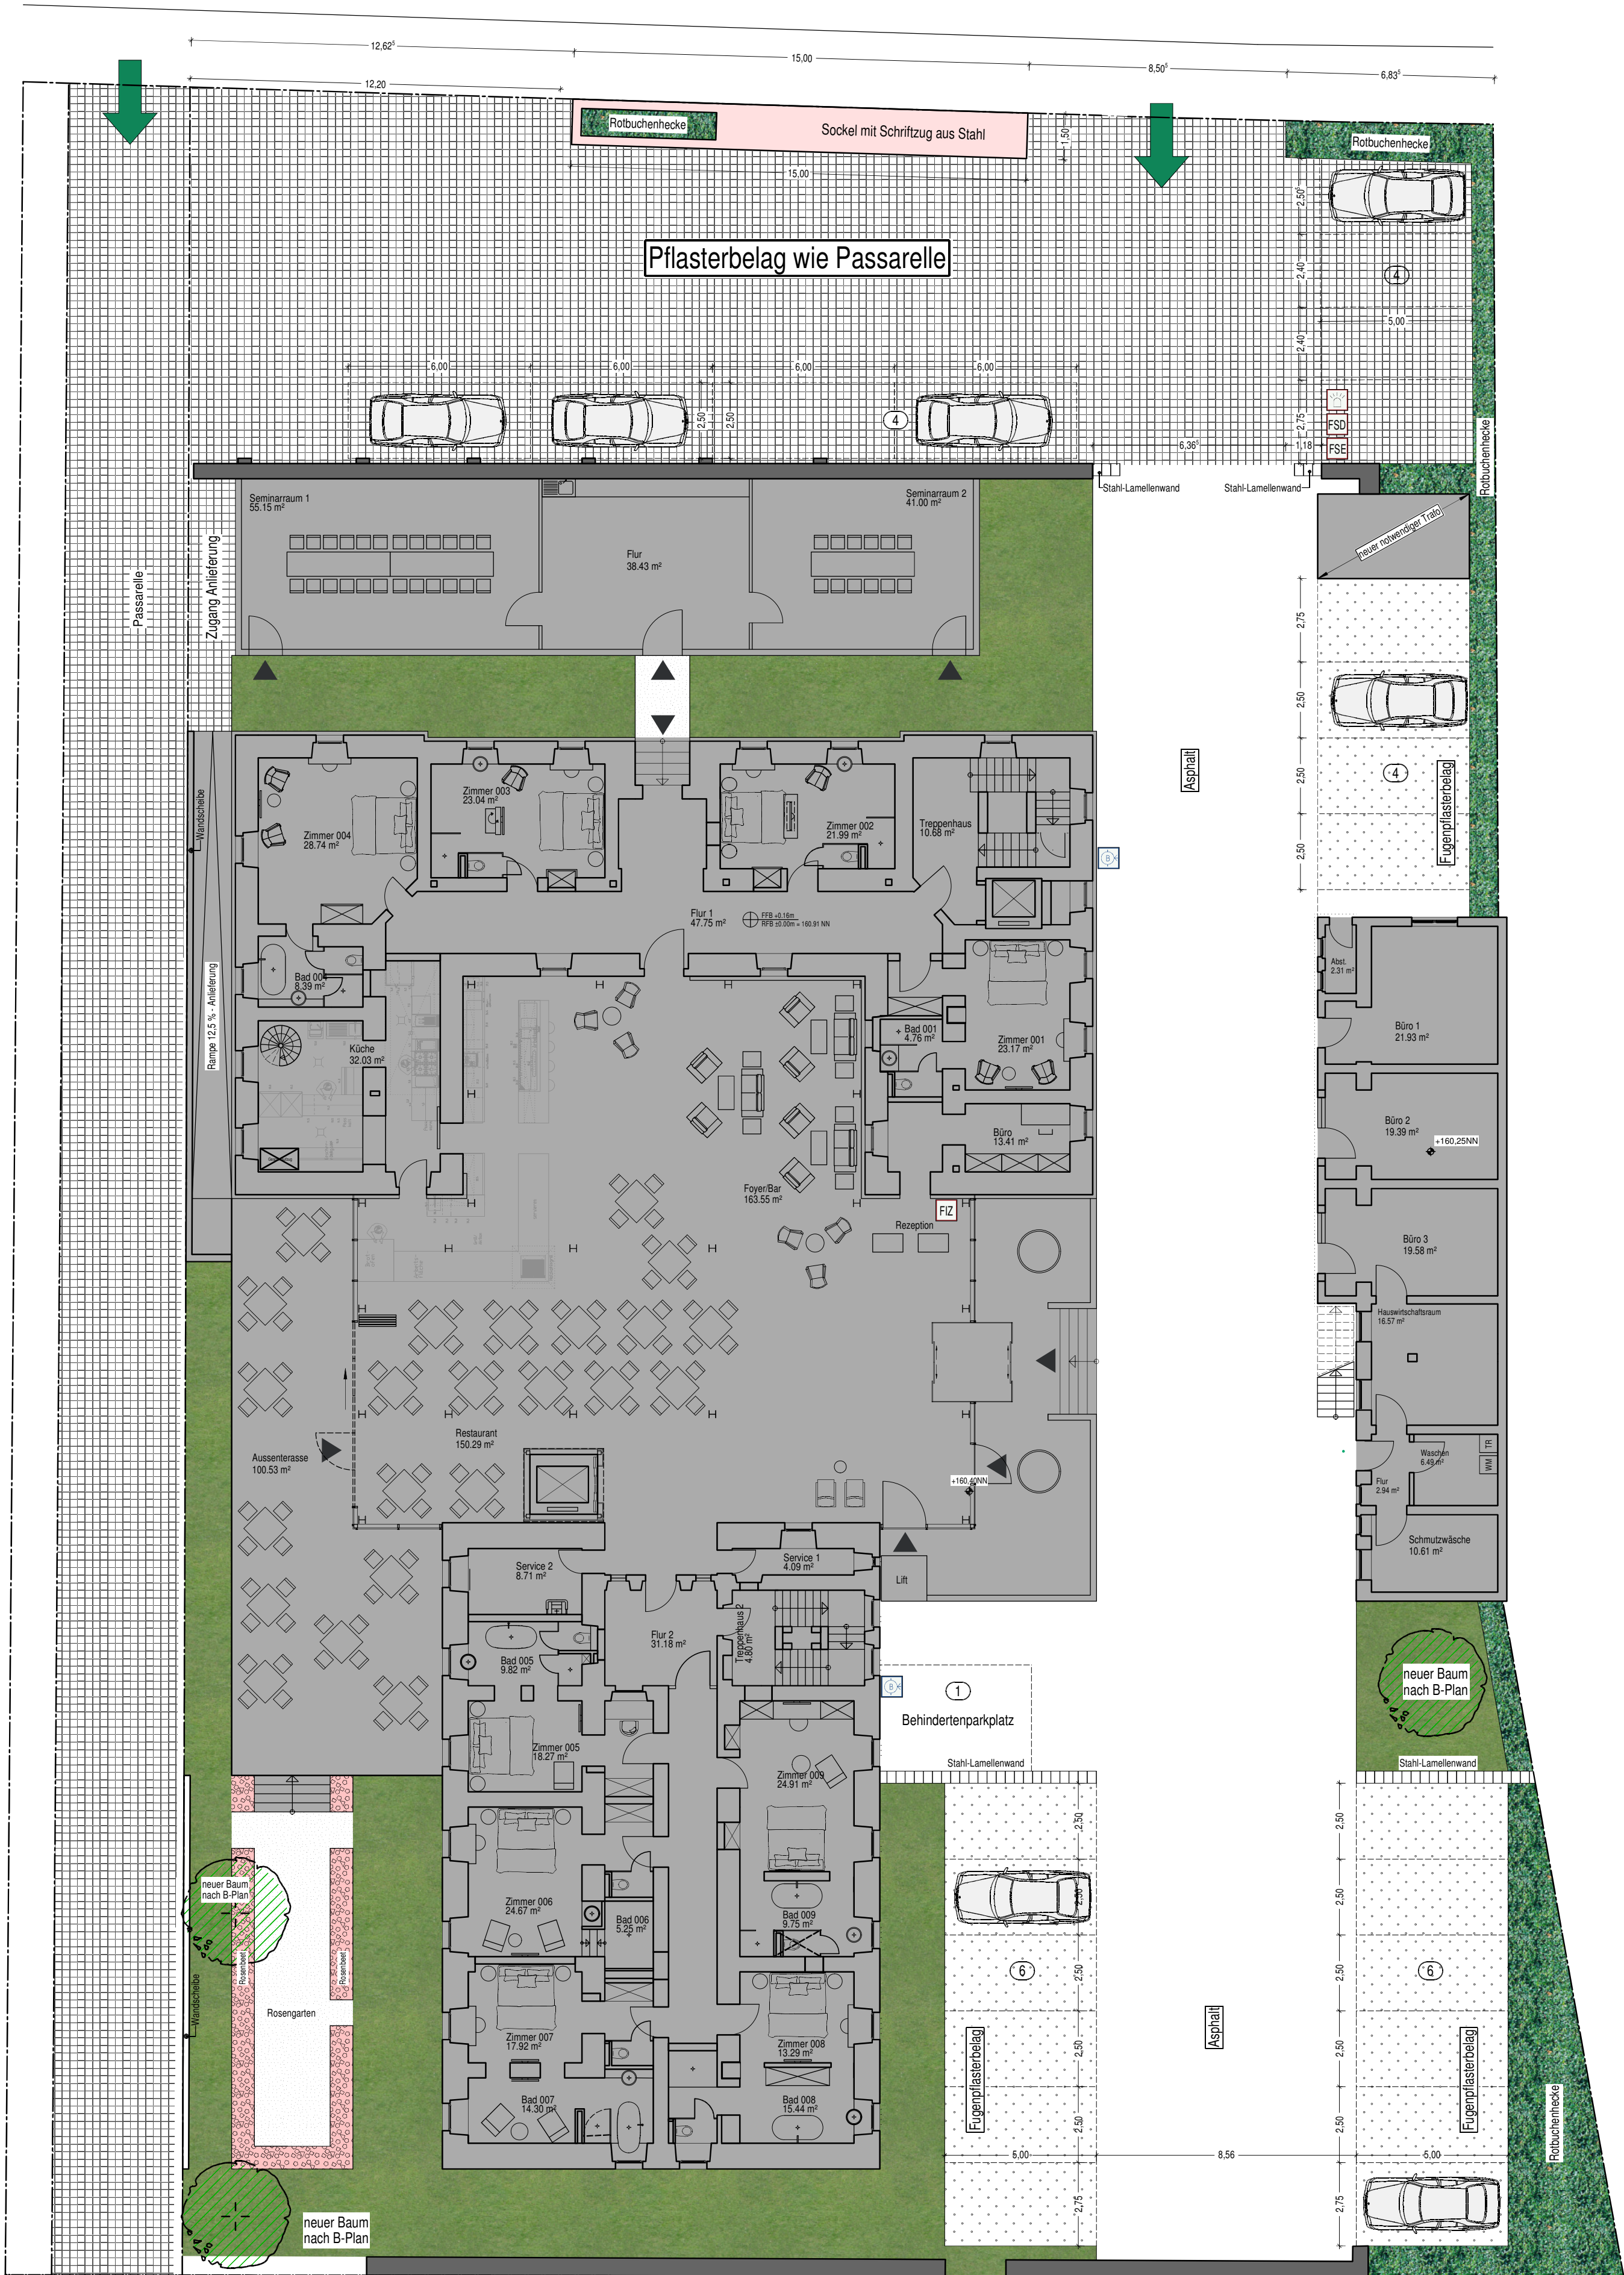
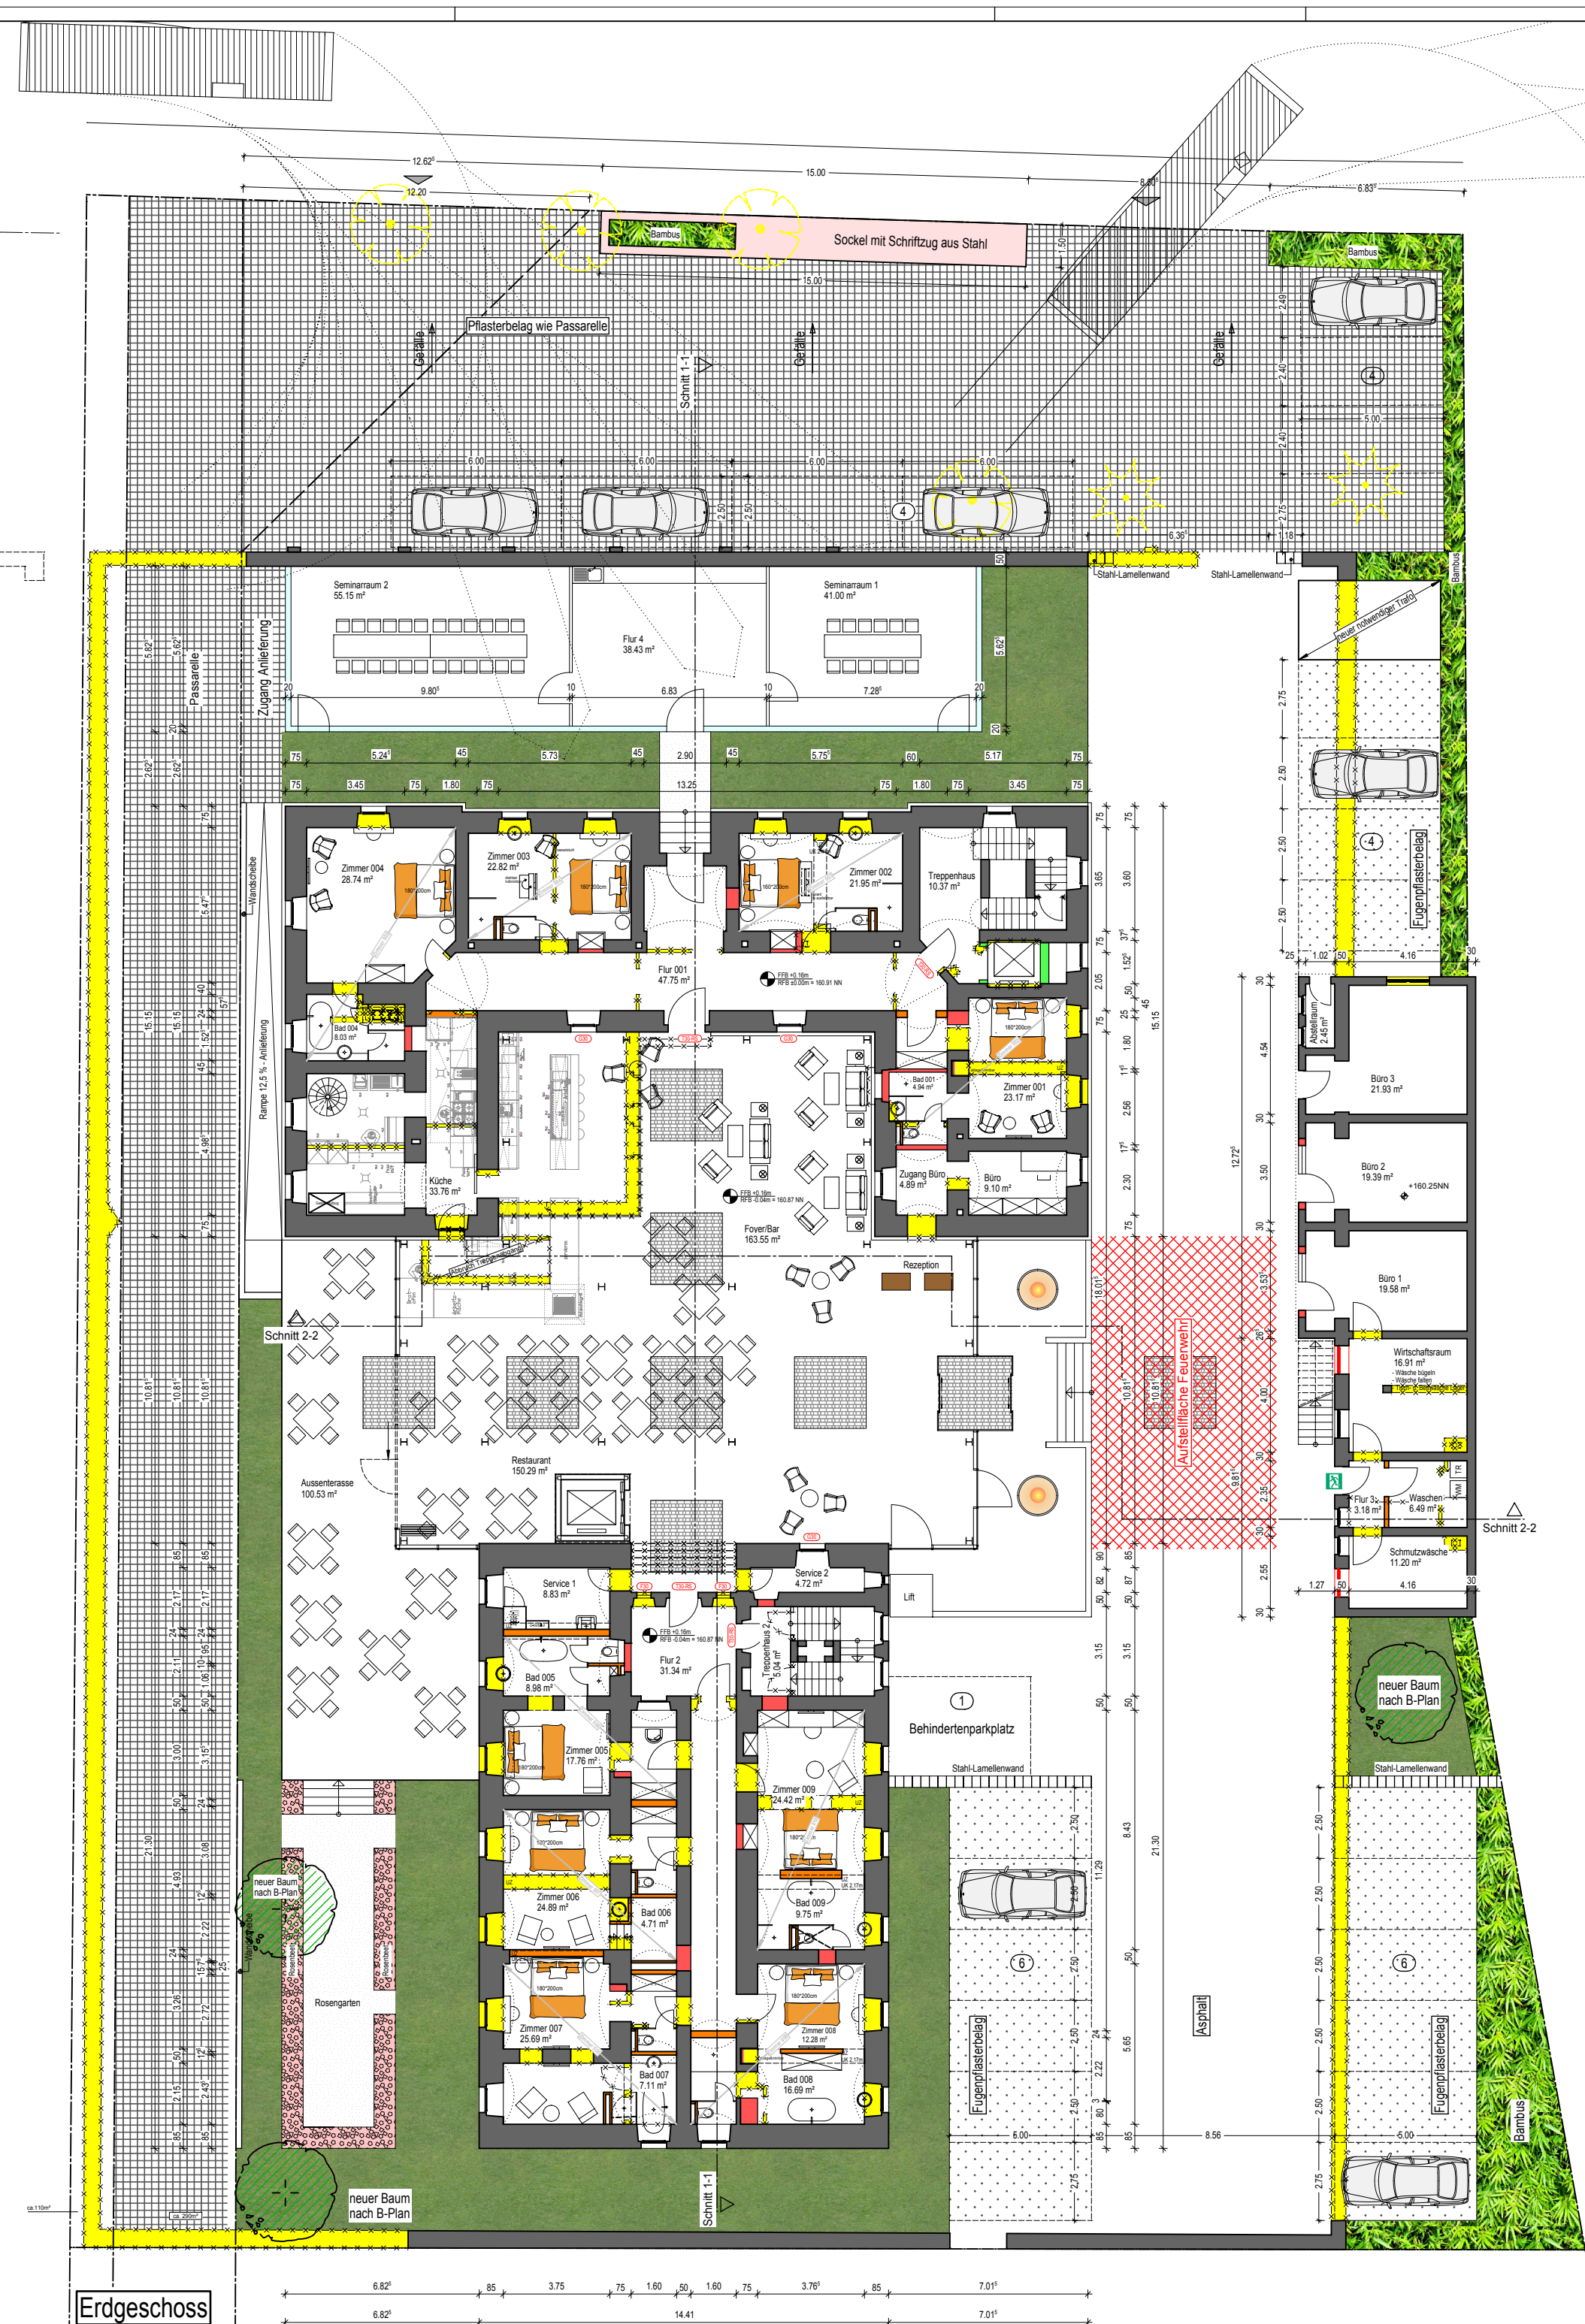


Die Übereinstimmung mit dem Liegenschaftskataster und die Einzeichnung nach §4 Abs. 2-5 LBOVVO werden bestätigt. Es kann keine Gewähr dafür übernommen werden, dass das dargestellte Baugelände frei von unterirdischen Leitungen und Bauwerken ist.

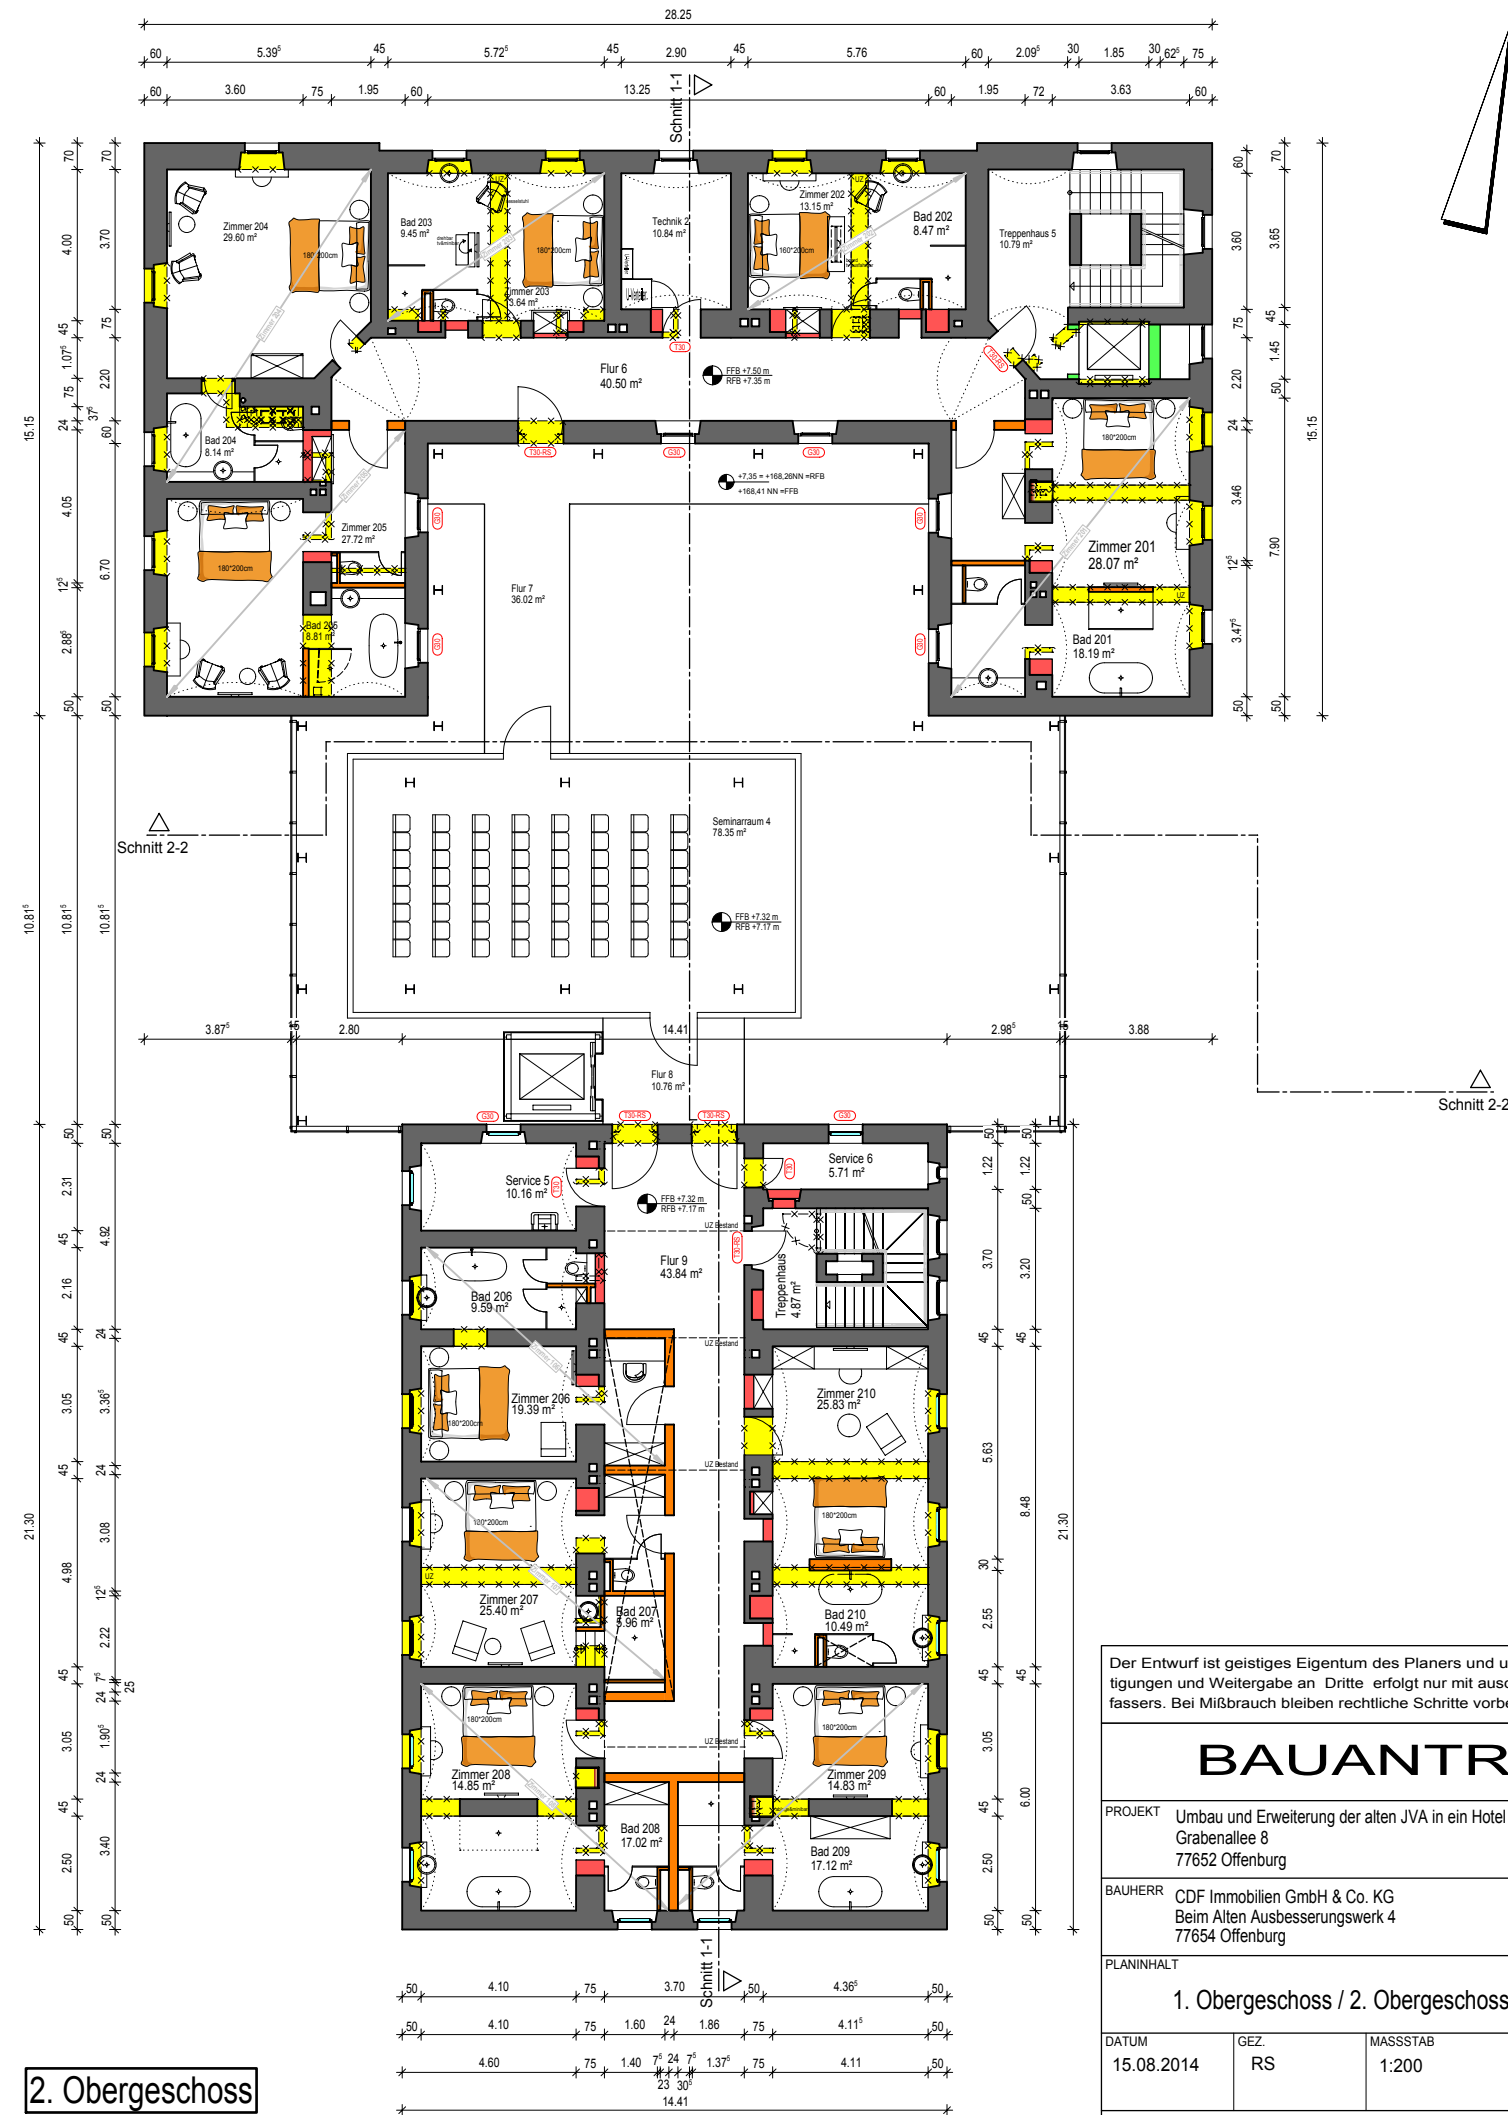

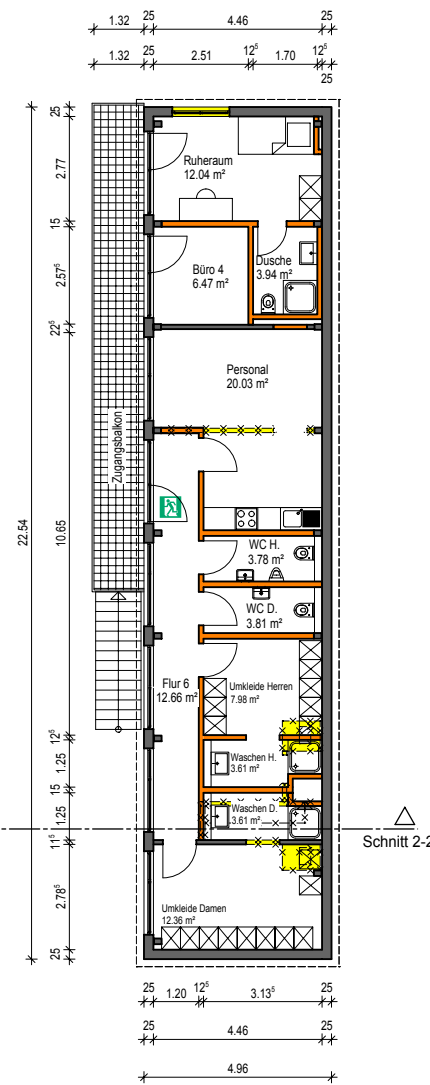





H/B = 841 / 1189 (1.00m²)	PLOT-DATUM 30.10.2014	Allpl
---------------------------	-----------------------	-------

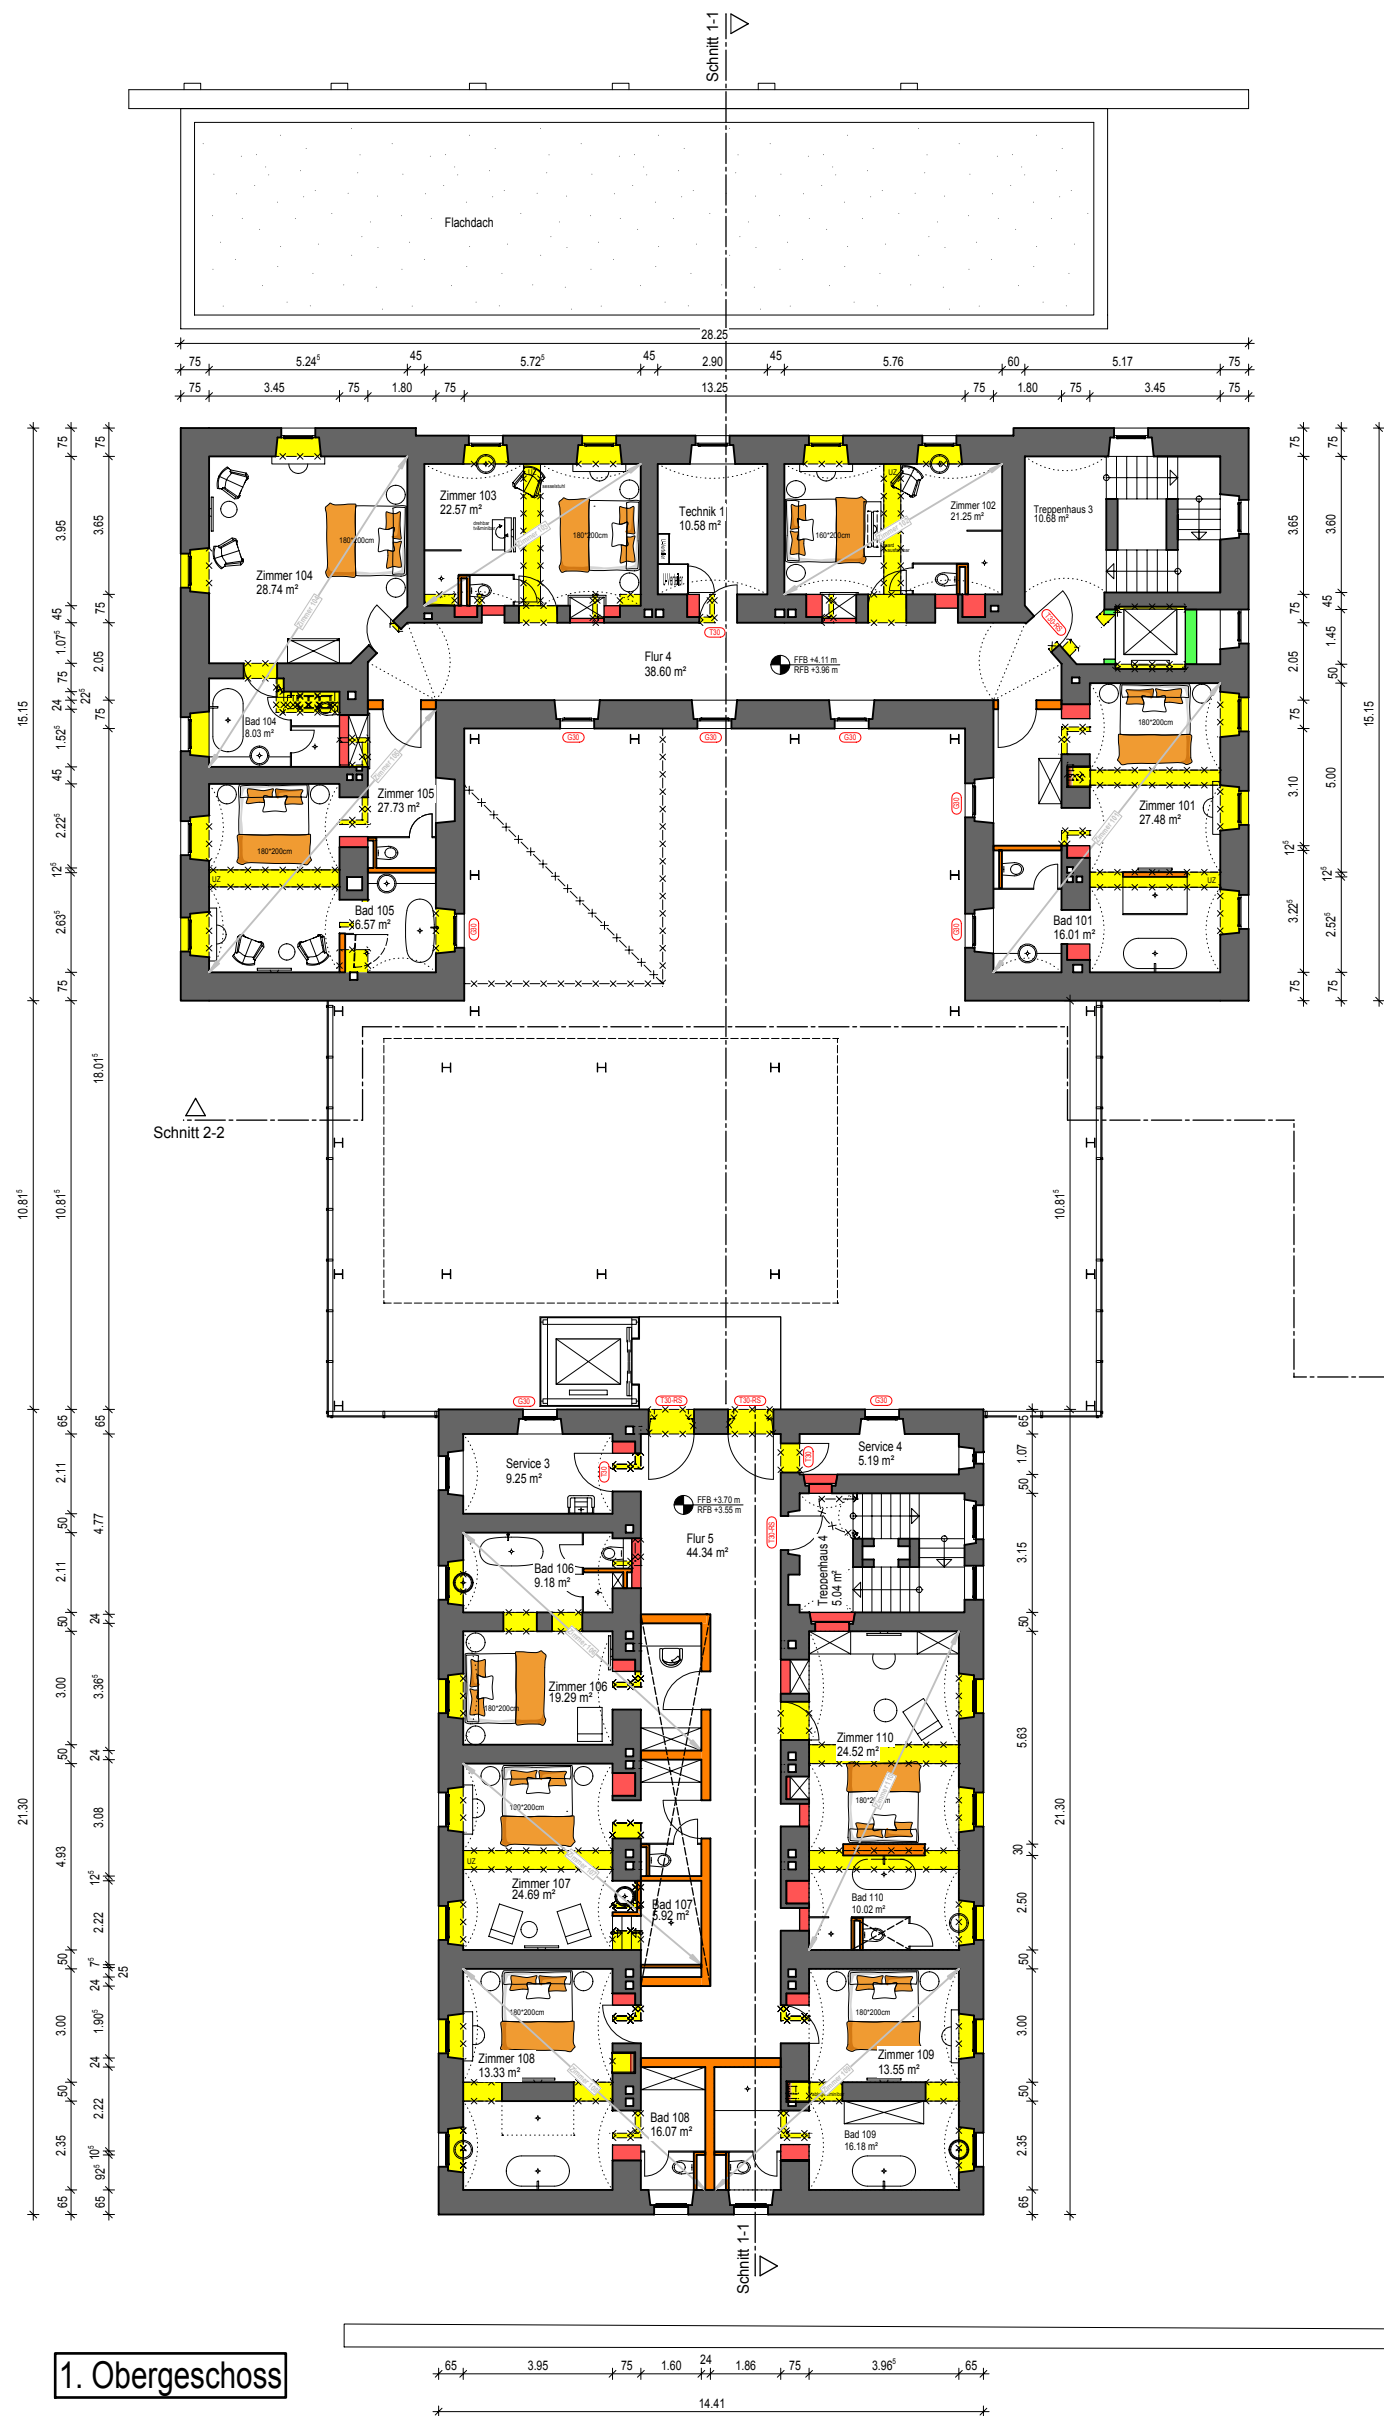


Der Entwurf ist geistiges Eigentum des Planers und urheberrechtlich geschützt. Vervielfältigungen und Weitergabe an Dritte erfolgt nur mit ausdrücklicher Genehmigung des Planverfassers. Bei Mißbrauch bleiben rechtliche Schritte vorbehalten.			
BAUANTRAG 2			
PROJEKT	Umbau und Erweiterung der alten JVA in ein Hotel Grabenallee 8 77652 Offenburg		
BAUHERR	CDF Immobilien GmbH & Co. KG Beim Alten Ausbesserungswerk 4 77654 Offenburg		
PLANINHALT	1. Obergeschoss / 2. Obergeschoss		
DATUM	15.08.2014	GEZ.	RS
MASSTAB	1:200	PLAN-NR.	76
BAUHERR	ARCHITEKT		

**GROSSMANN
ARCHITEKTEN**

Grossmann Architekten
Bahnhofplatz 1
77694 Kehl
Tel. 07854/98370-0
Fax 07854/98370-44

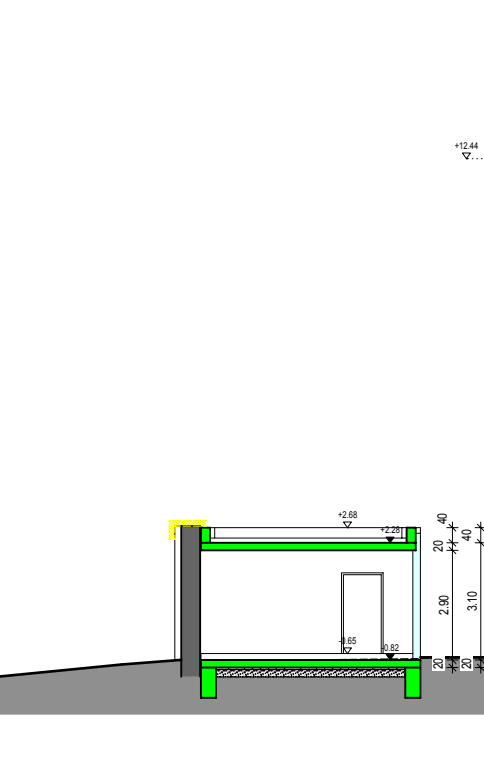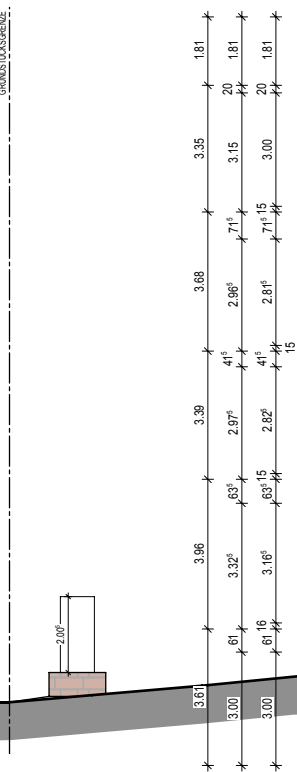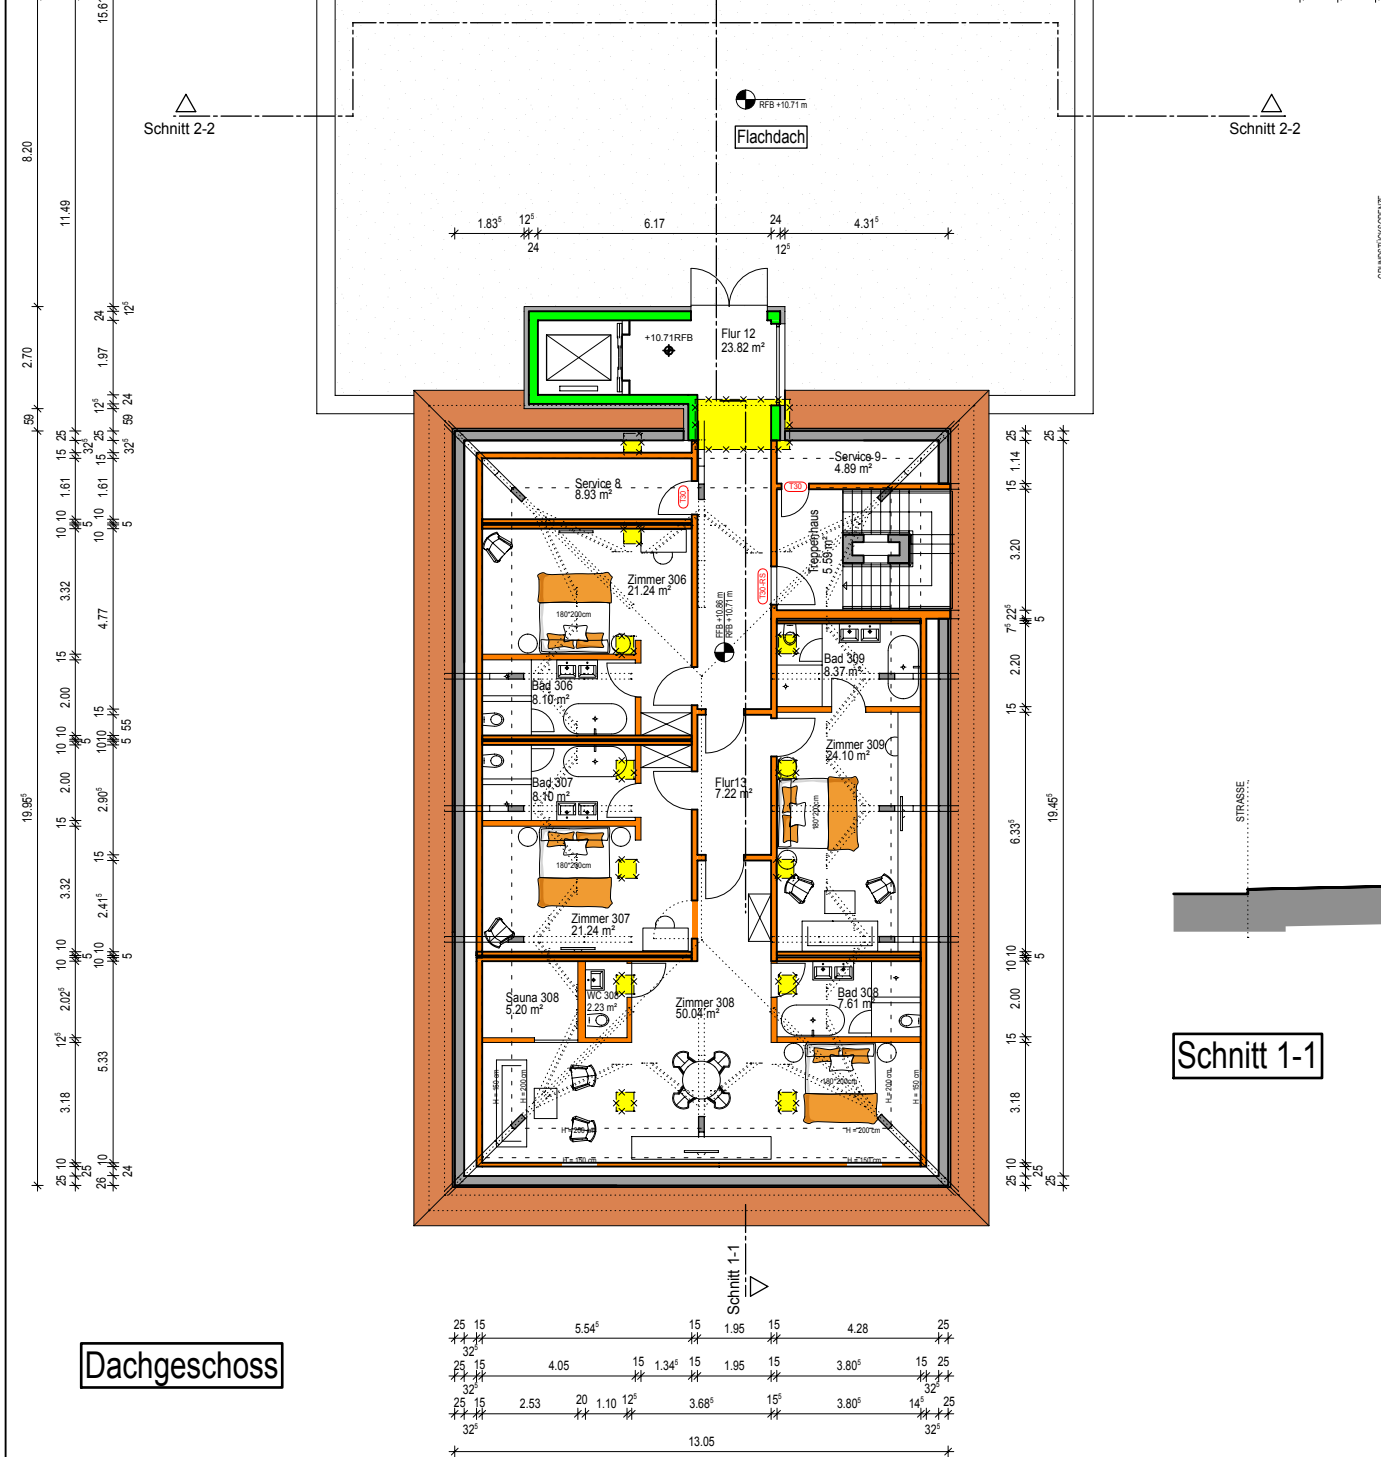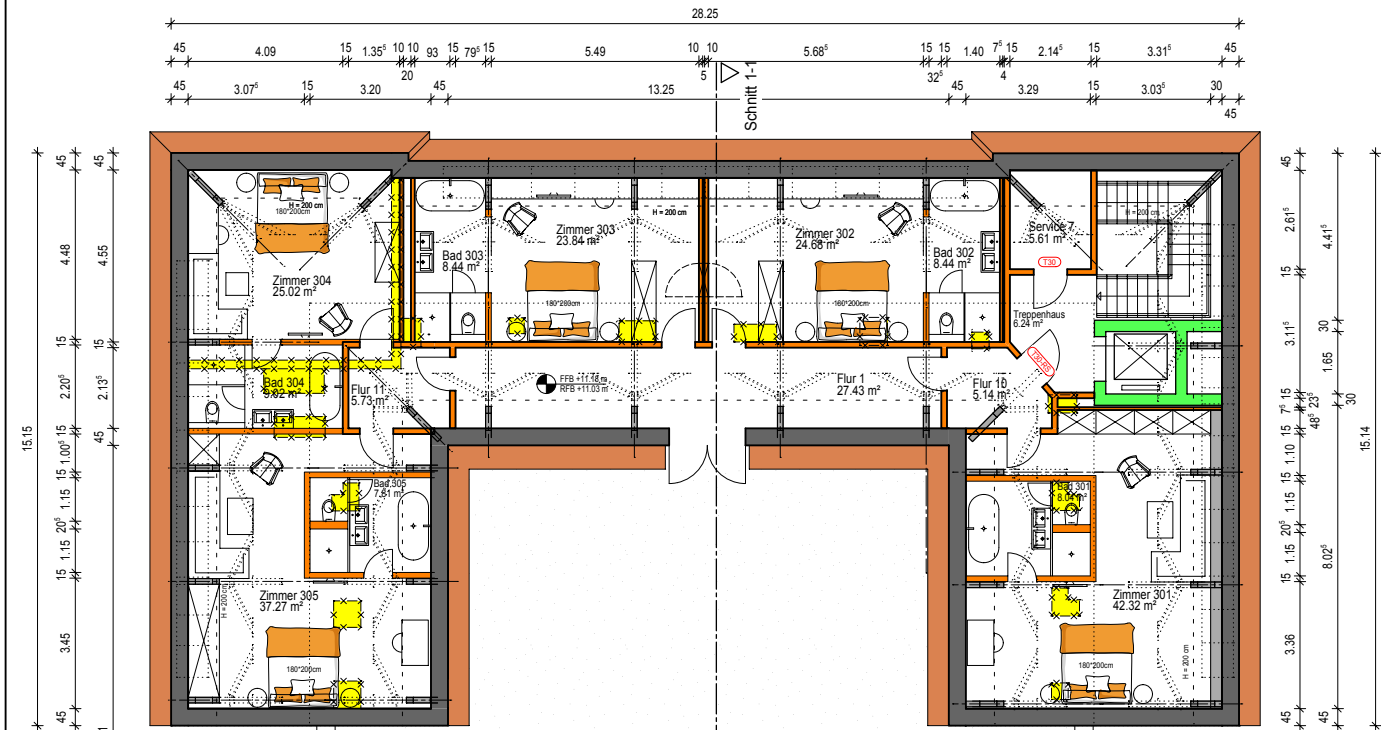

Schnitt 2-2

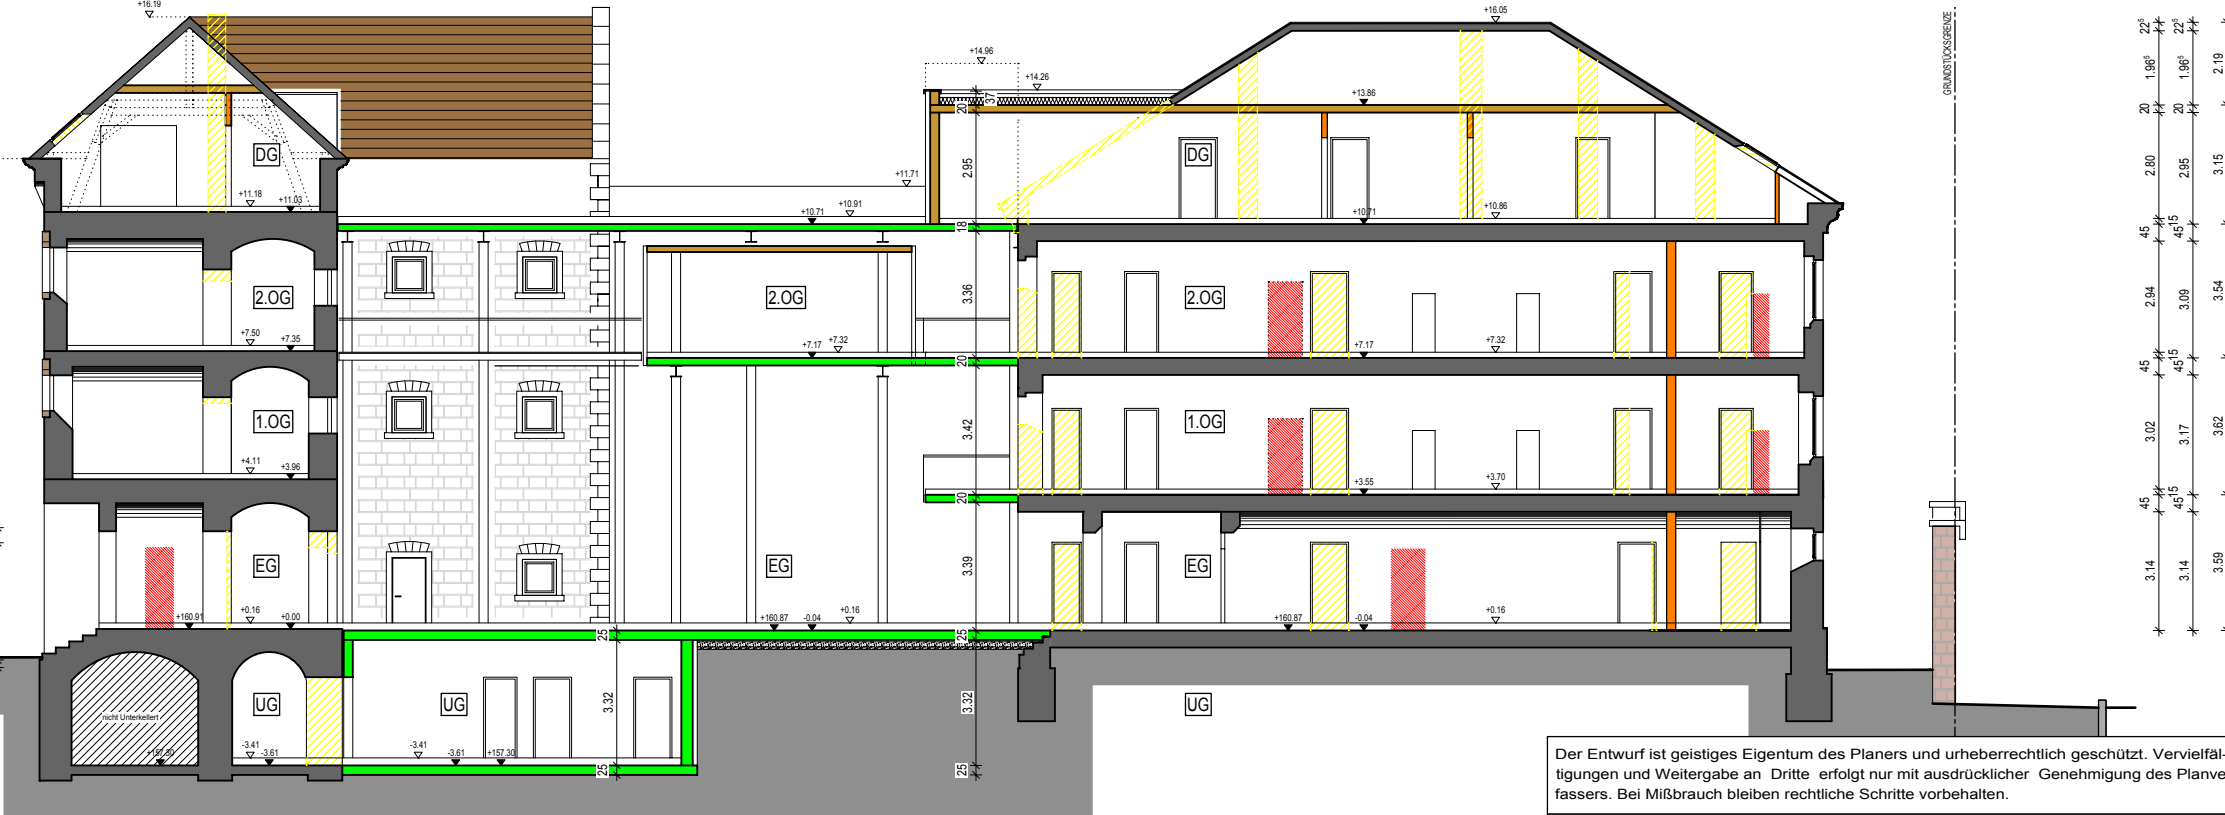

Schnitt 1-1

Der Entwurf ist geistiges Eigentum des Planers und urheberrechtlich geschützt. Vervielfältigungen und Weitergabe an Dritte erfolgt nur mit ausdrücklicher Genehmigung des Planverfassers. Bei Mißbrauch bleiben rechtliche Schritte vorbehalten.

BAUANTRAG 2

PROJEKT Umbau und Erweiterung der alten JVA in ein Hotel
Grabenallee 8
77652 Offenburg

BAUHERR CDF Immobilien GmbH & Co. KG
Beim Alten Ausbesserungswerk 4
77654 Offenburg

PLANINHALT Dachgeschoss / Schnitte


DATUM 15.08.2014 GEZ RS MASSSTAB 1:200

BAUHERR ARCHITEKT


GROSSMANN
ARCHITEKTEN

Grossmann Architekten
Bahnhofsplatz 1
77694 Kehl
Tel. 07854/98370-0
Fax 07854/98370-44


PLAN-NR. 77

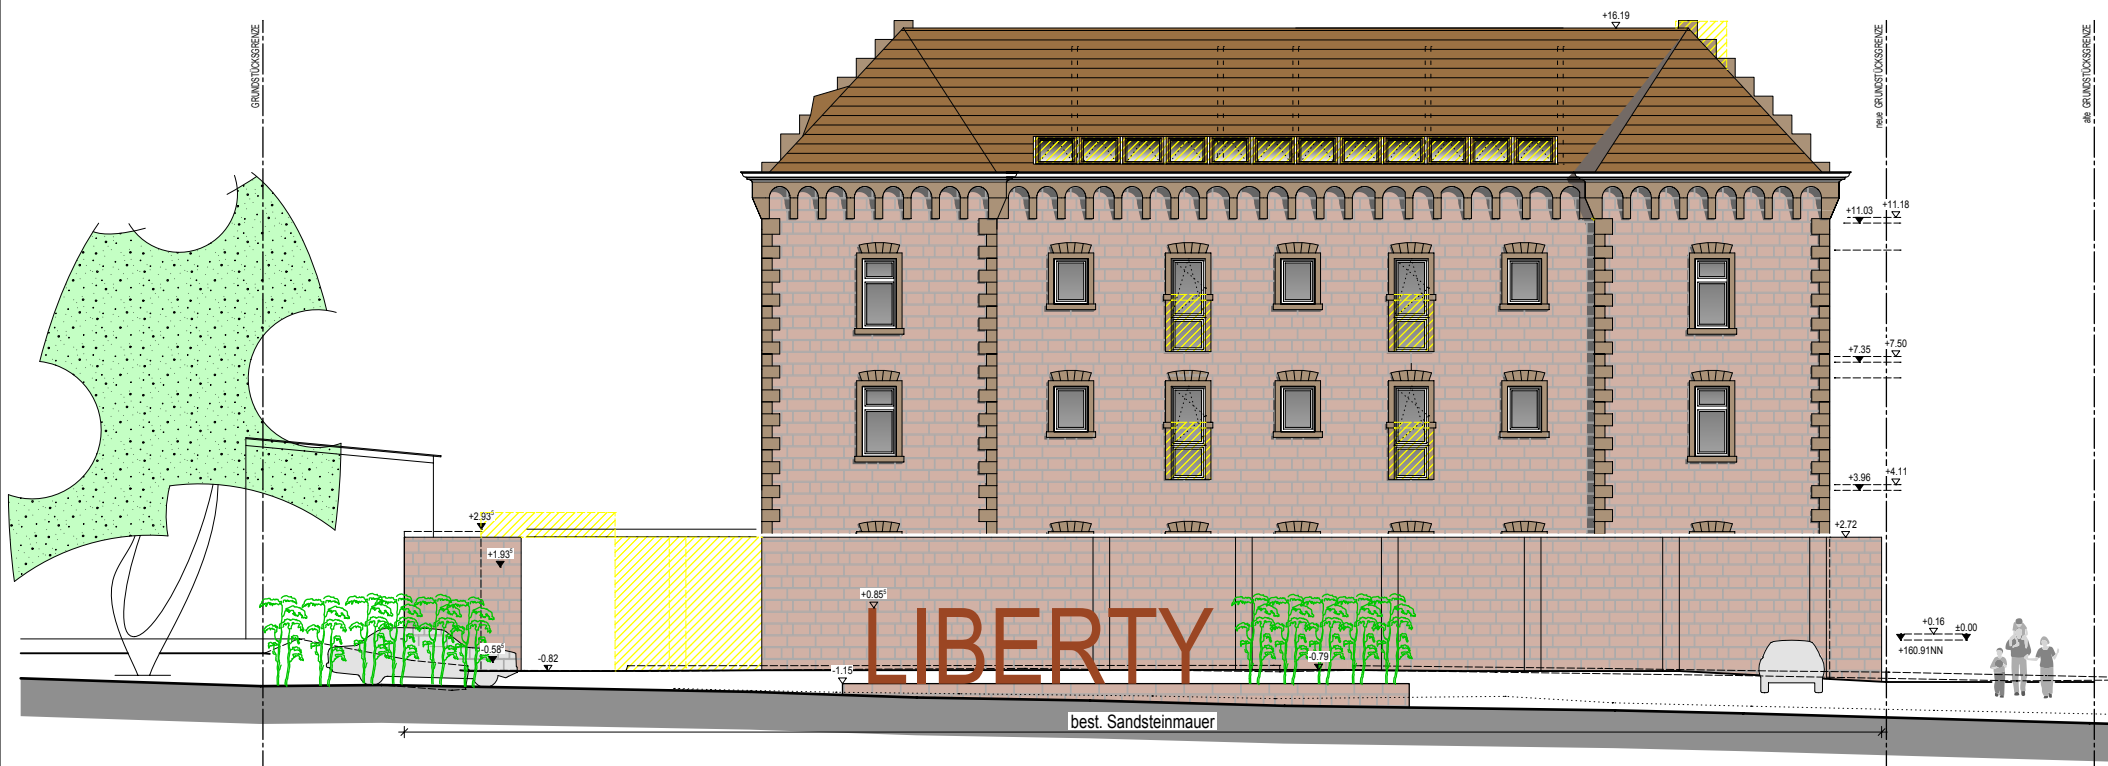


Ansicht Nord

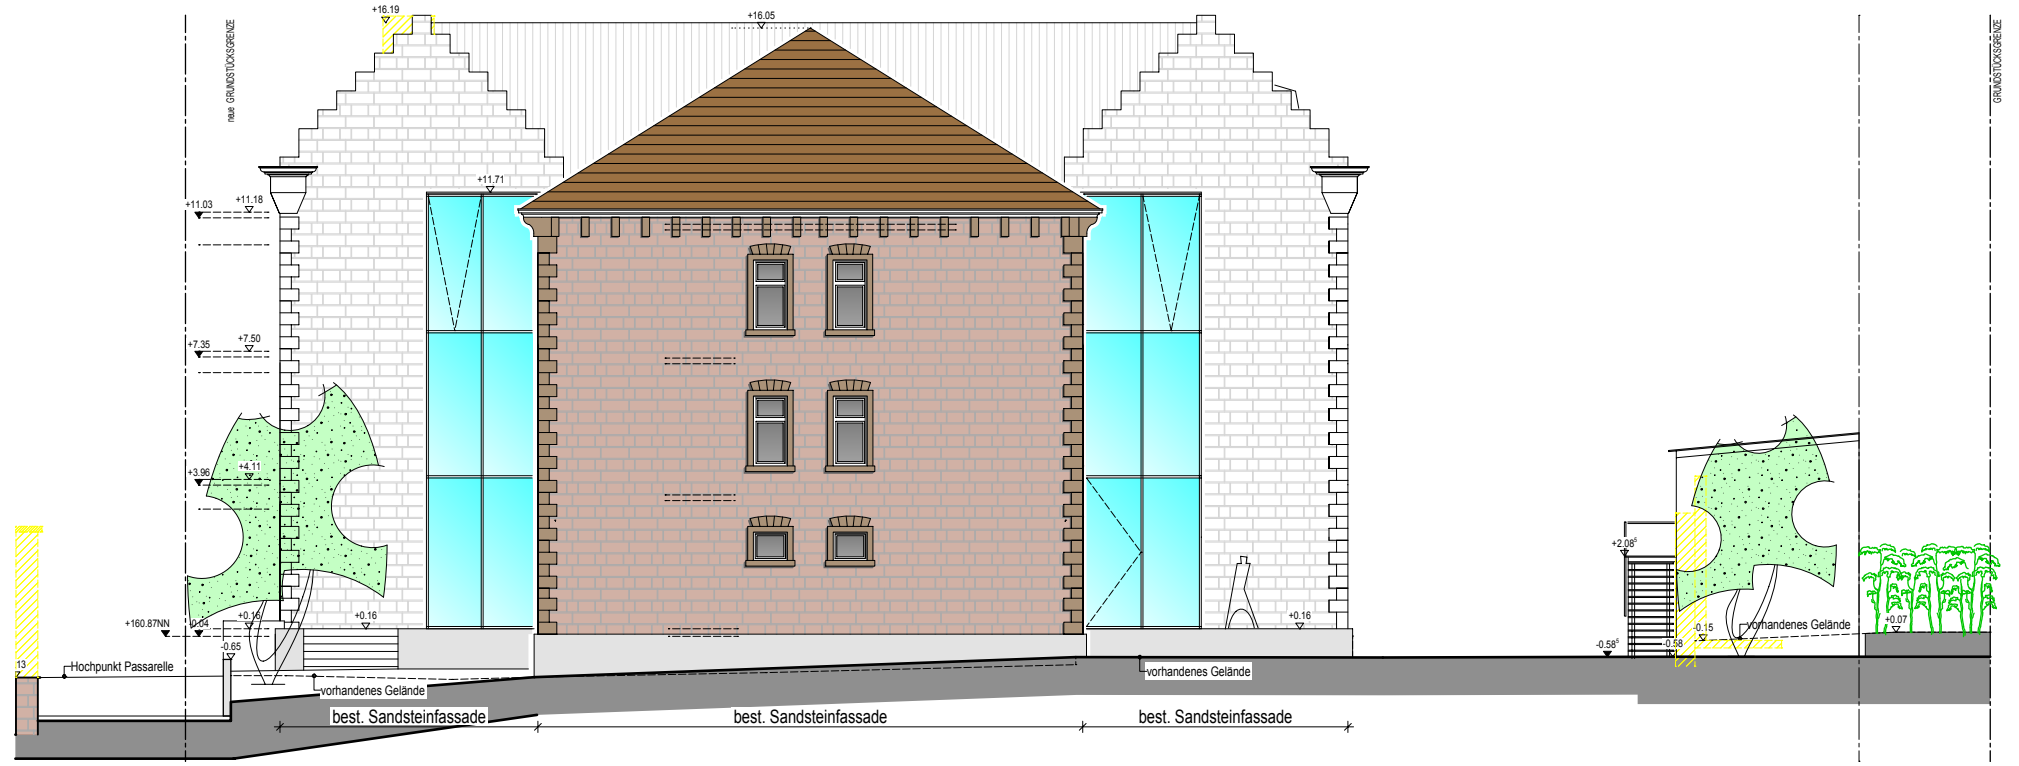


Ansicht Süd

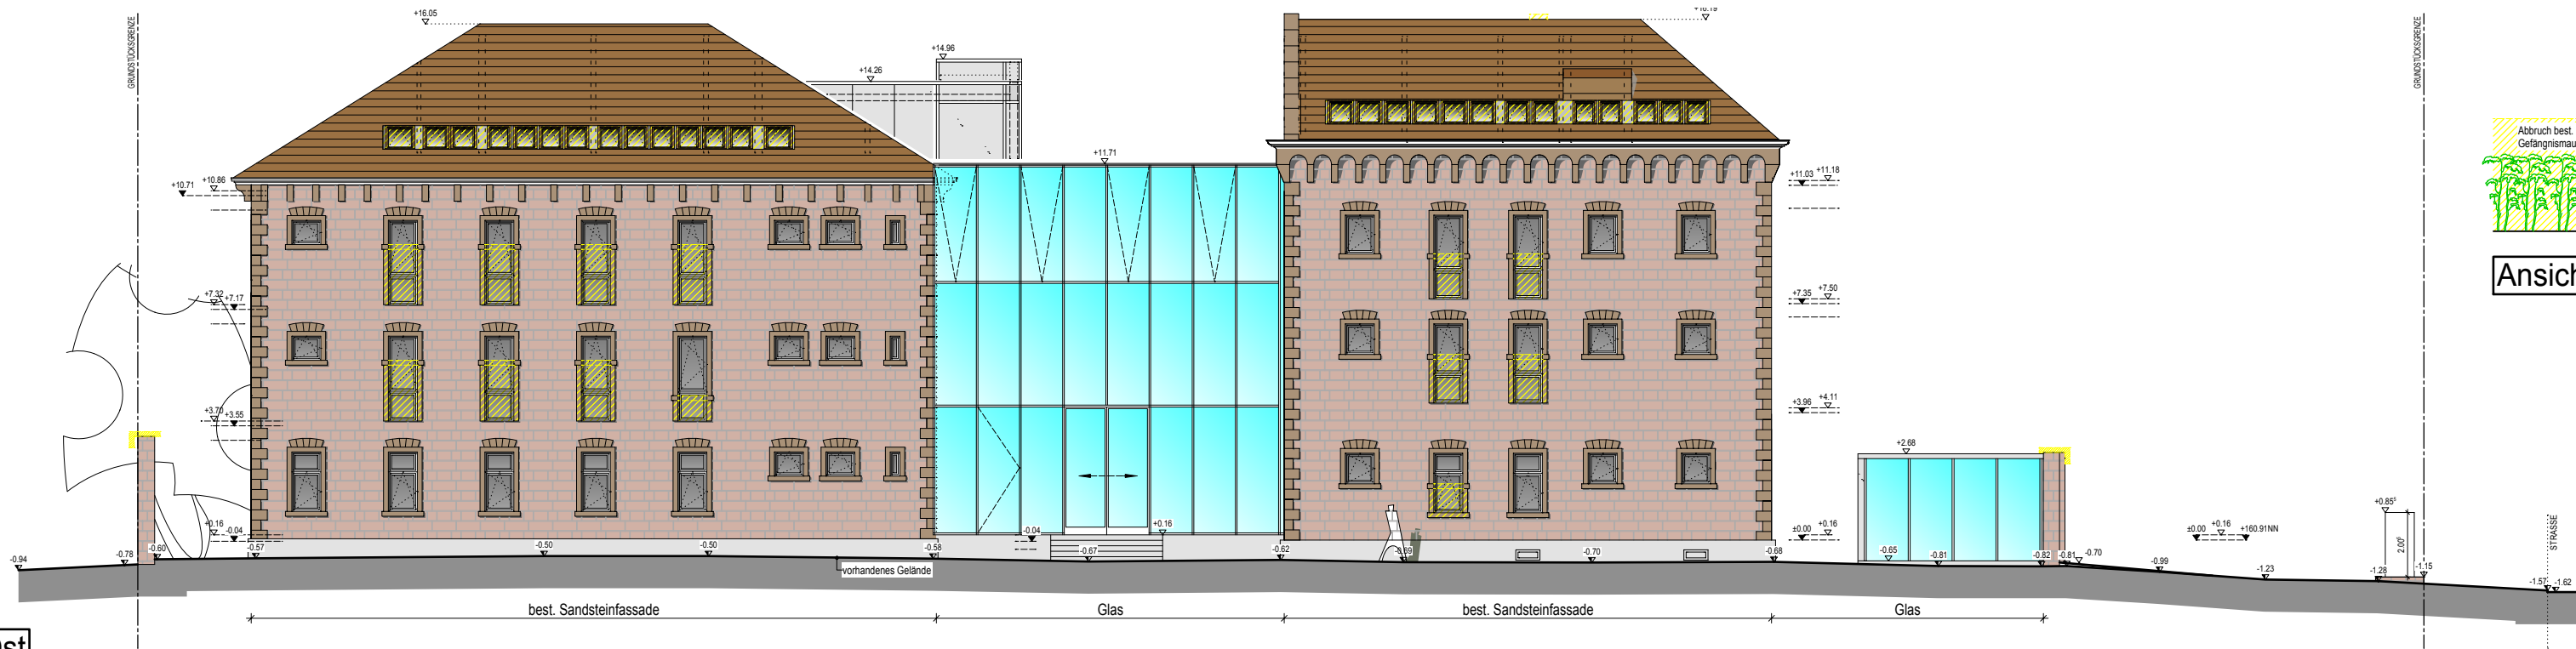

Ansicht Ost

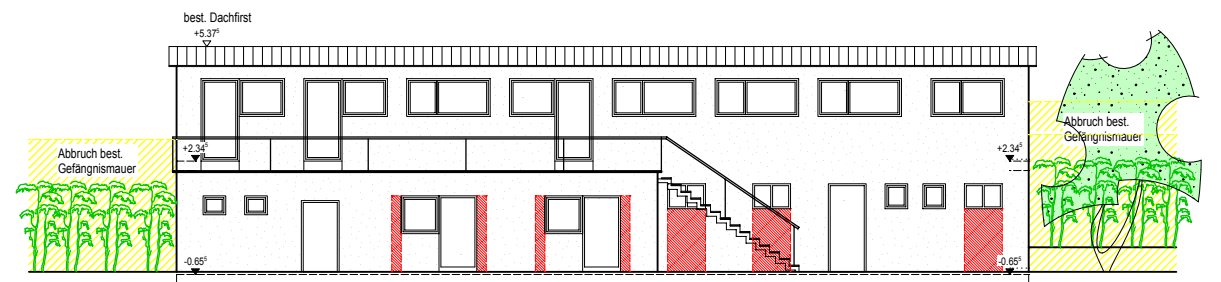

Ansicht Nebengebäude - Westen

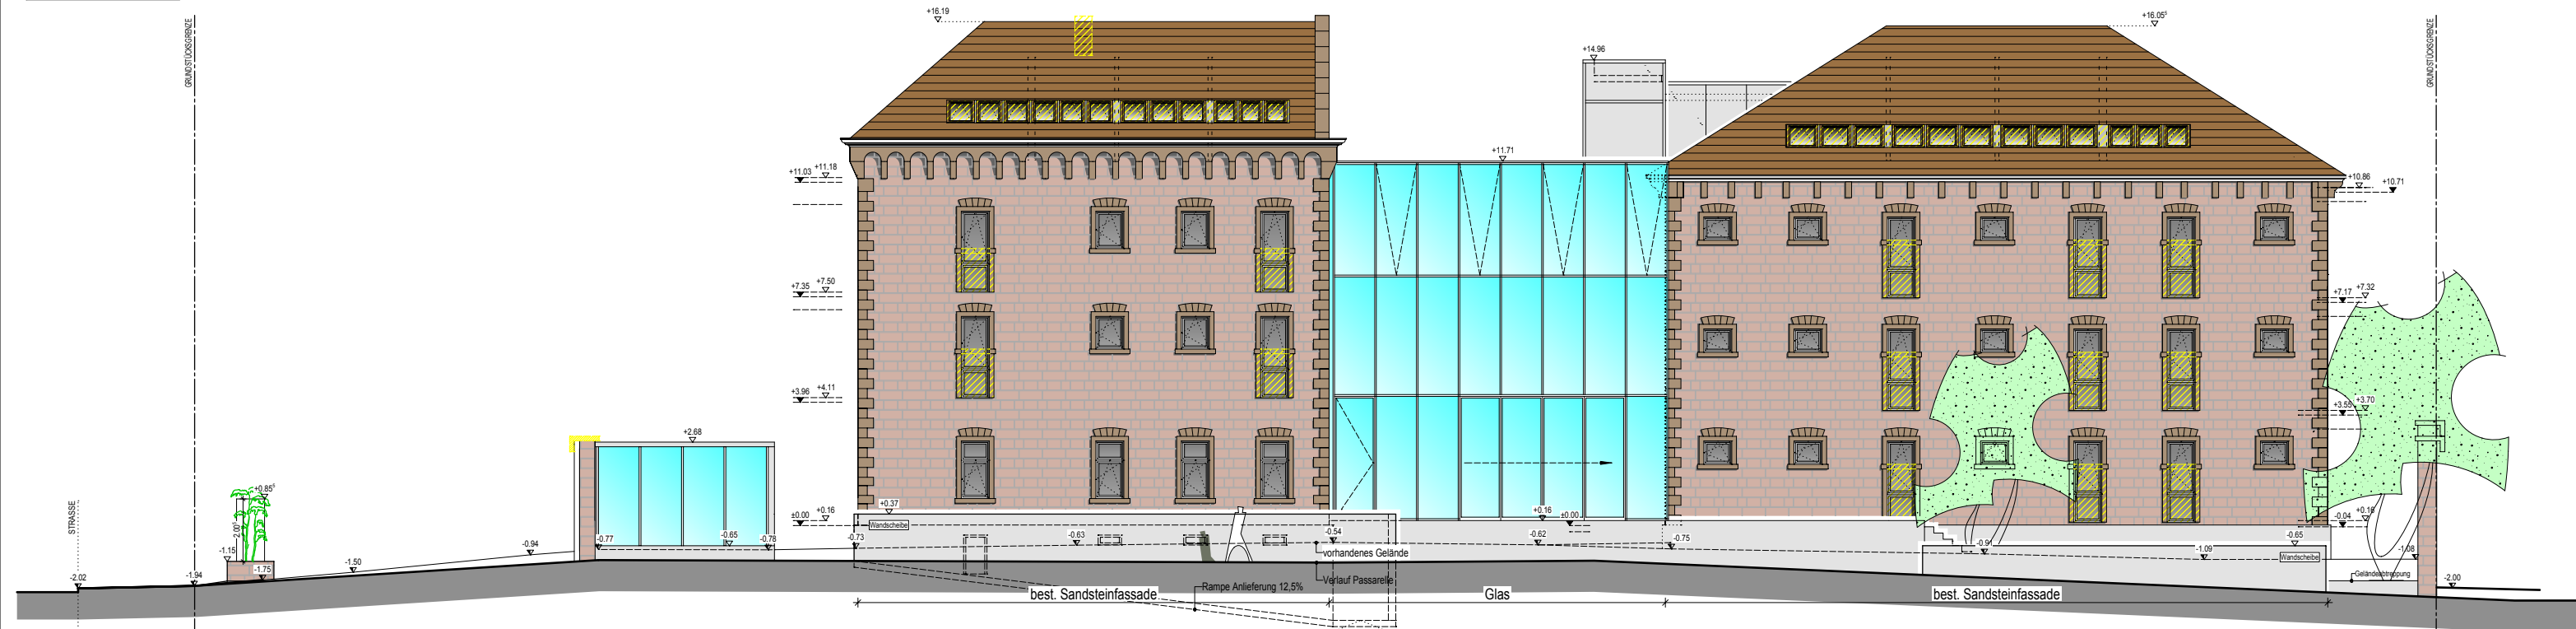

Ansicht West

Der Entwurf ist geistiges Eigentum des Planers und urheberrechtlich geschützt. Vervielfältigungen und Weitergabe an Dritte erfolgt nur mit ausdrücklicher Genehmigung des Planers. Bei Mißbrauch bleiben rechtliche Schritte vorbehalten.

BAUANTRAG 2

PROJEKT Umbau und Erweiterung der alten JVA in ein Hotel
Grabenallee 8
77652 Offenburg

BAUHERR CDF Immobilien GmbH & Co. KG
Beim Alten Ausbesserungswerk 4
77654 Offenburg

PLANINHALT Ansichten

DATUM 15.08.2014 GEZ. RS MASSSTAB 1:200 PLAN-NR. 78

BAUHERR ARCHITEKT

GROSSMANN ARCHITEKTEN

Grossmann Architekten
Bahnhofplatz 1
77694 Kehl
Tel. 07854/98370-0
Fax 07854/98370-44










Vorderhaus mit Küchenanbau



Vorderhaus Ostflügel

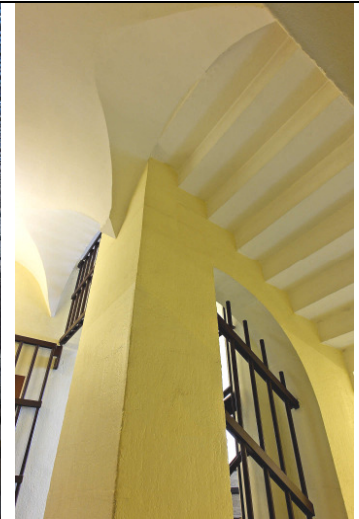

Treppenhaus - Vorderhaus



Äussere Zellentür
Vorderhaus



Innere Zellentür
Vorderhaus



Zellenflur - Vorderhaus 1.OG



Vorderhaus
Treppenhaus



Kellerflur - Vorderhaus



Hinterhaus



Hinterhaus



Mittelflur im Hinterhaus