

PLANUNG

**amb**  
architektur + mehr  
St. Sigmund 10  
77656 Offenburg

ST.-SIXTUS-STRASSE 5  
77656 OFFENBURG  
TEL.: 0781/991872  
FAX.: 0781/991873

.....  
UNTERSCHRIFT

BAUHERR

PATRIC HUBER  
ST.-SIXTUS-STRASSE 9  
77656 OFFENBURG

.....  
UNTERSCHRIFT

PROJEKT

NEUBAU  
EINES FRISEURGESCHÄFTES  
MIT EINER WOHNUNG  
AM WOLFSBRUNNEN 1+3  
77656 OFFENBURG

ZEICHNUNG

GRUNDRISS EG

GEZEICHNET

O.Z.

GEPRÜFT

.....

PROJEKT NR.

A 480

DATUM


10.03.2015

MASSTAB:

1 : 100

BLATT NR.

B 01

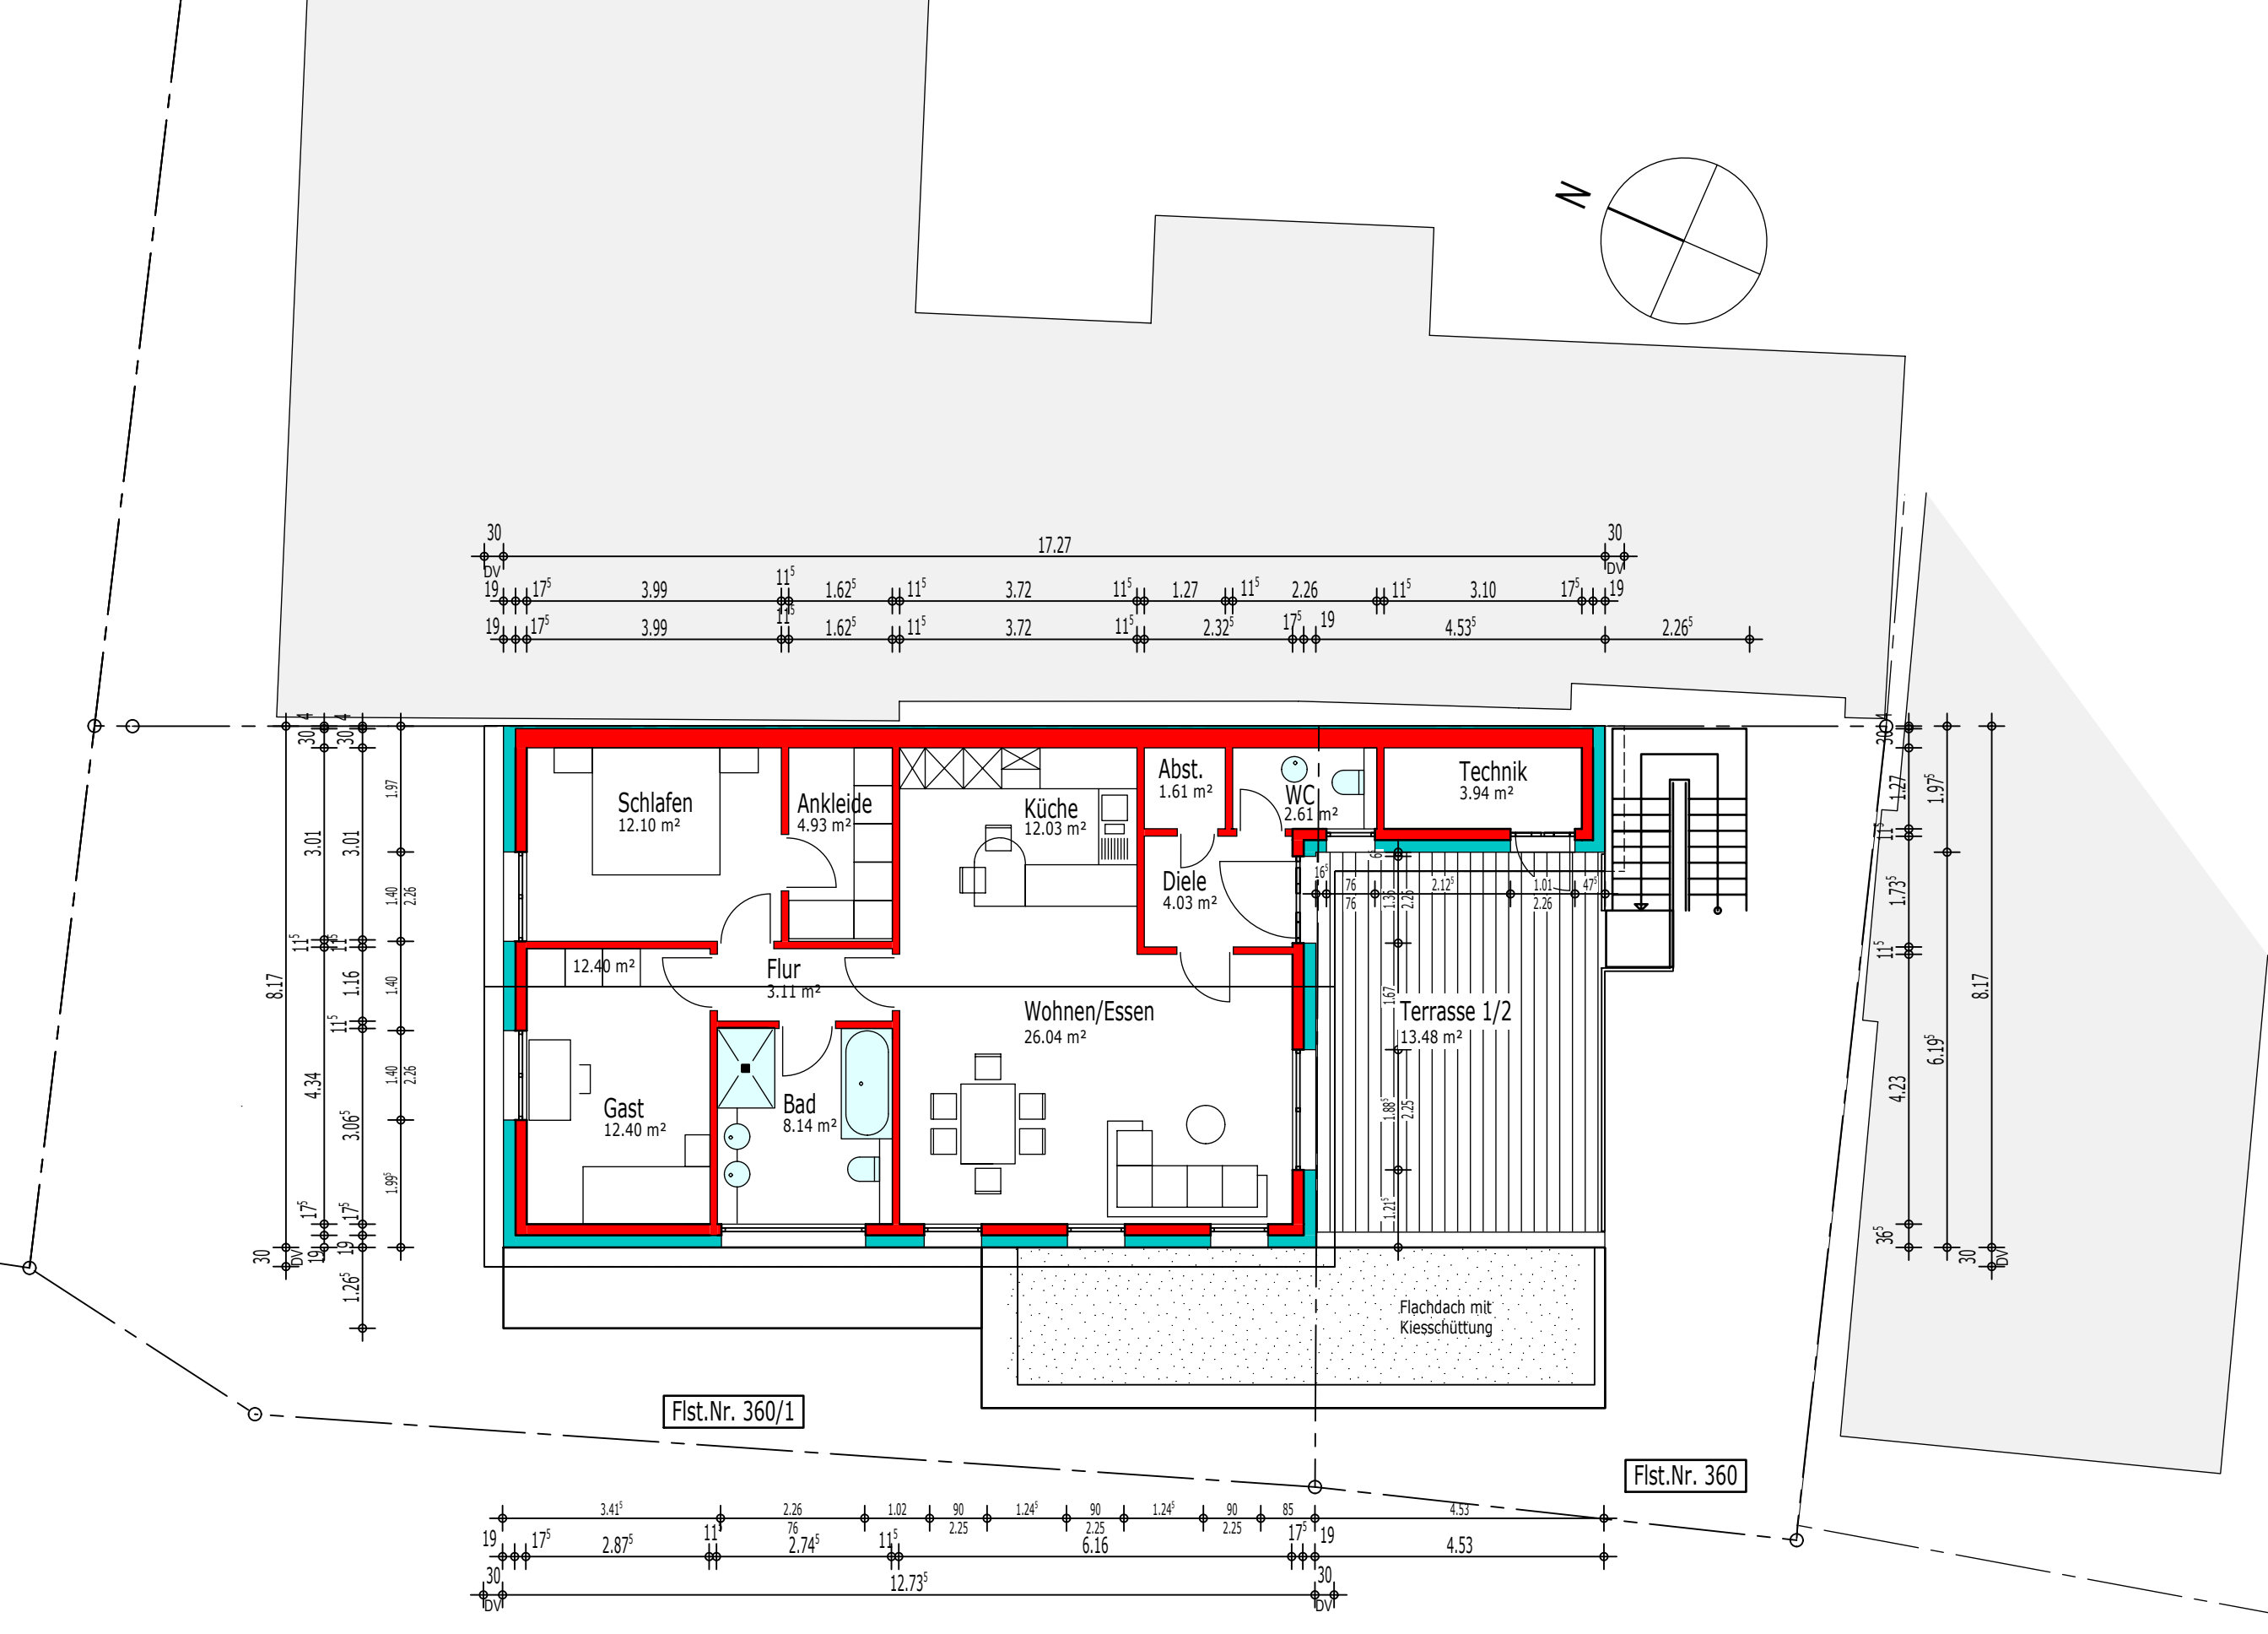

PLANUNG

**amb**  
architektur und mehr  
77656 Offenburg

ST.-SIXTUS-STRASSE 5  
77656 OFFENBURG  
TEL.: 0781/991872  
FAX.: 0781/991873

.....  
UNTERSCHRIFT

BAUHERR

PATRIC HUBER  
ST.-SIXTUS-STRASSE 9  
77656 OFFENBURG

.....  
UNTERSCHRIFT

PROJEKT

NEUBAU  
EINES FRISEURGESCHÄFTES  
MIT EINER WOHNUNG  
AM WOLFSBRUNNEN 1+3  
77656 OFFENBURG

ZEICHNUNG

GRUNDRISS DG

GEZEICHNET

O.Z.

GEPRÜFT

.....

PROJEKT NR.

A 480

DATUM

10.03.2015

MASSTAB:

1 : 100

BLATT NR.

B 02

PLANUNG

amb

architektur mbh

architektur mbh

ST.-SIXTUS-STRASSE 5

77656 OFFENBURG

TEL.: 0781/991872

FAX.: 0781/991873

.....  
UNTERSCHRIFT

BAUHERR

PATRIC HUBER

ST.-SIXTUS-STRASSE 9

77656 OFFENBURG

.....  
UNTERSCHRIFT

PROJEKT

NEUBAU

EINES FRISEURGESCHÄFTES

MIT EINER WOHNUNG

AM WOLFSBRUNNEN 1+3

77656 OFFENBURG

ZEICHNUNG

SCHNITT A-A

GEZEICHNET

O.Z.

GEPRÜFT

.....

PROJEKT NR.

A 480

DATUM


10.03.2015


MASSTAB:


1 : 100

BLATT NR.

B 03

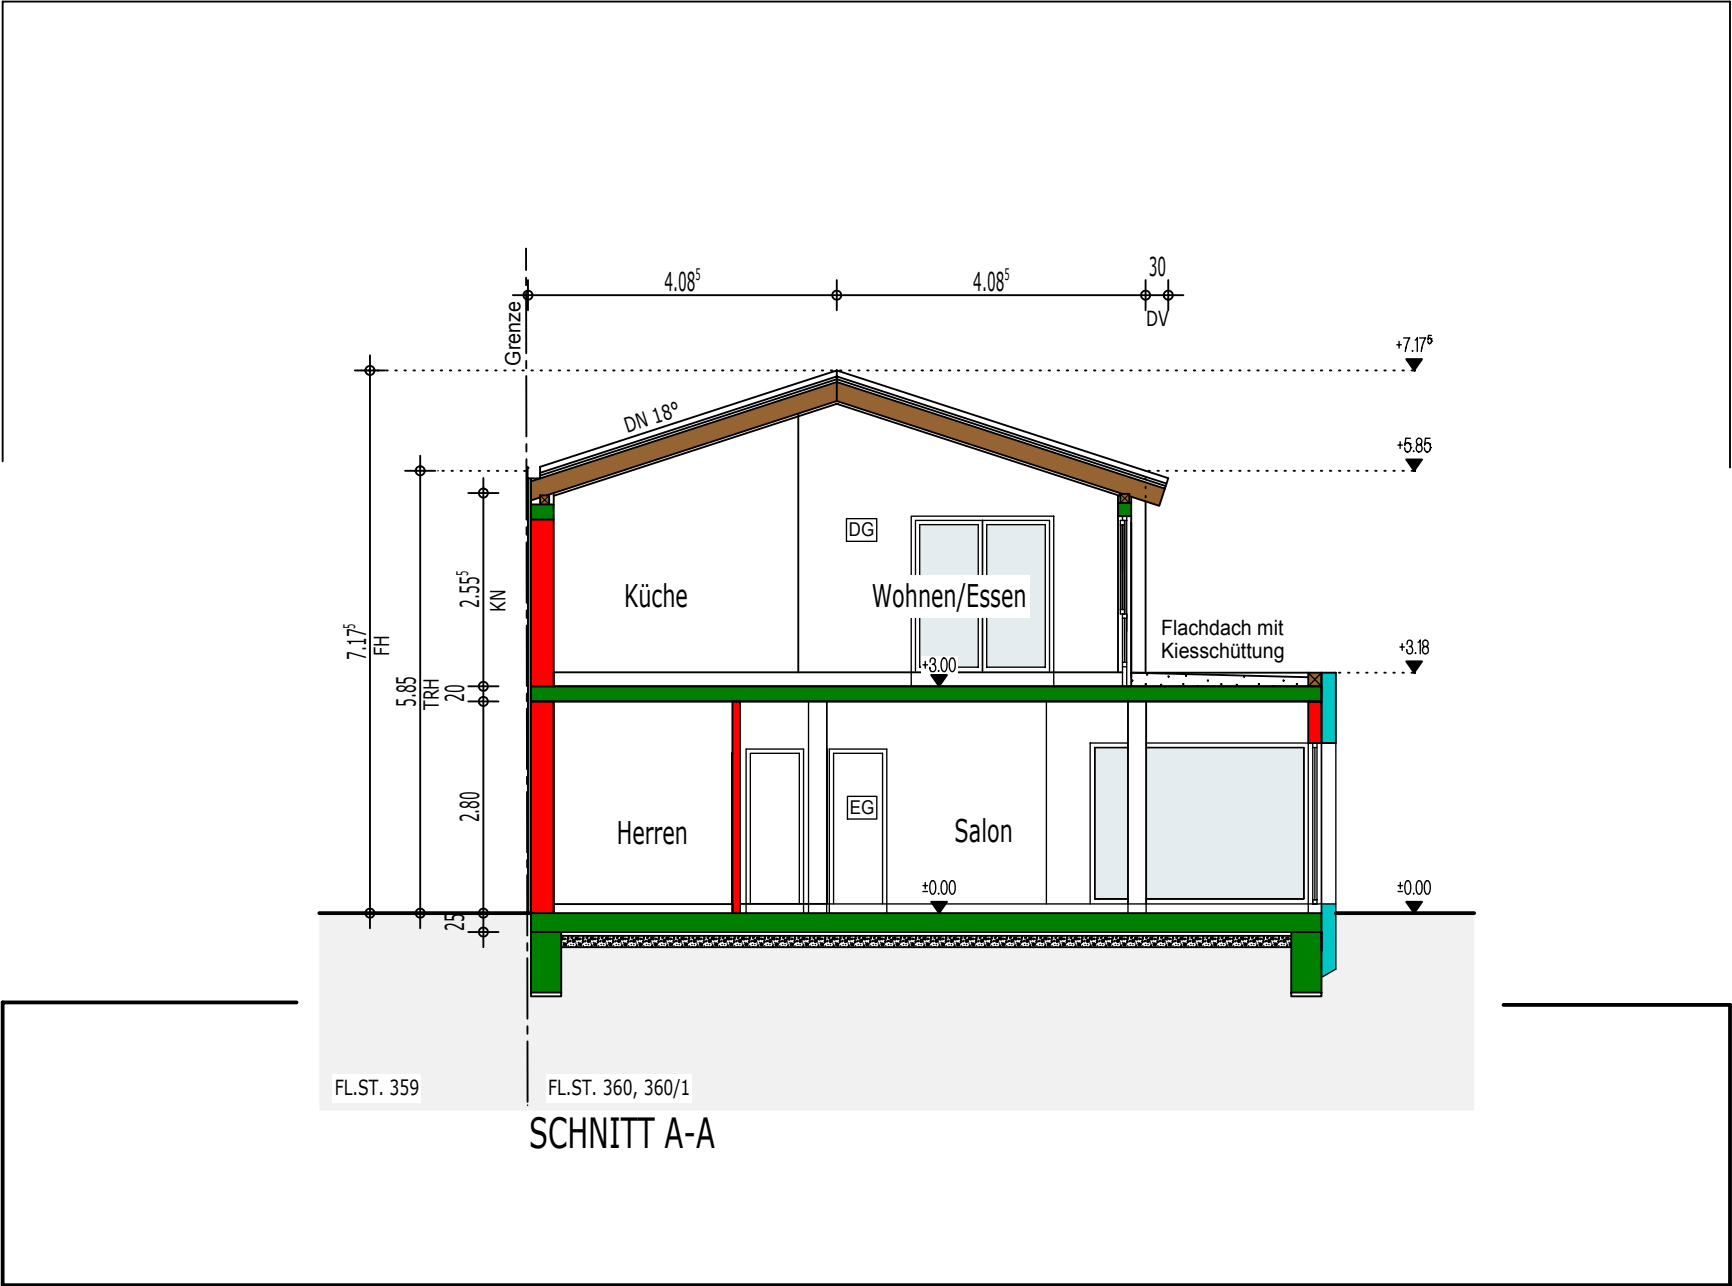

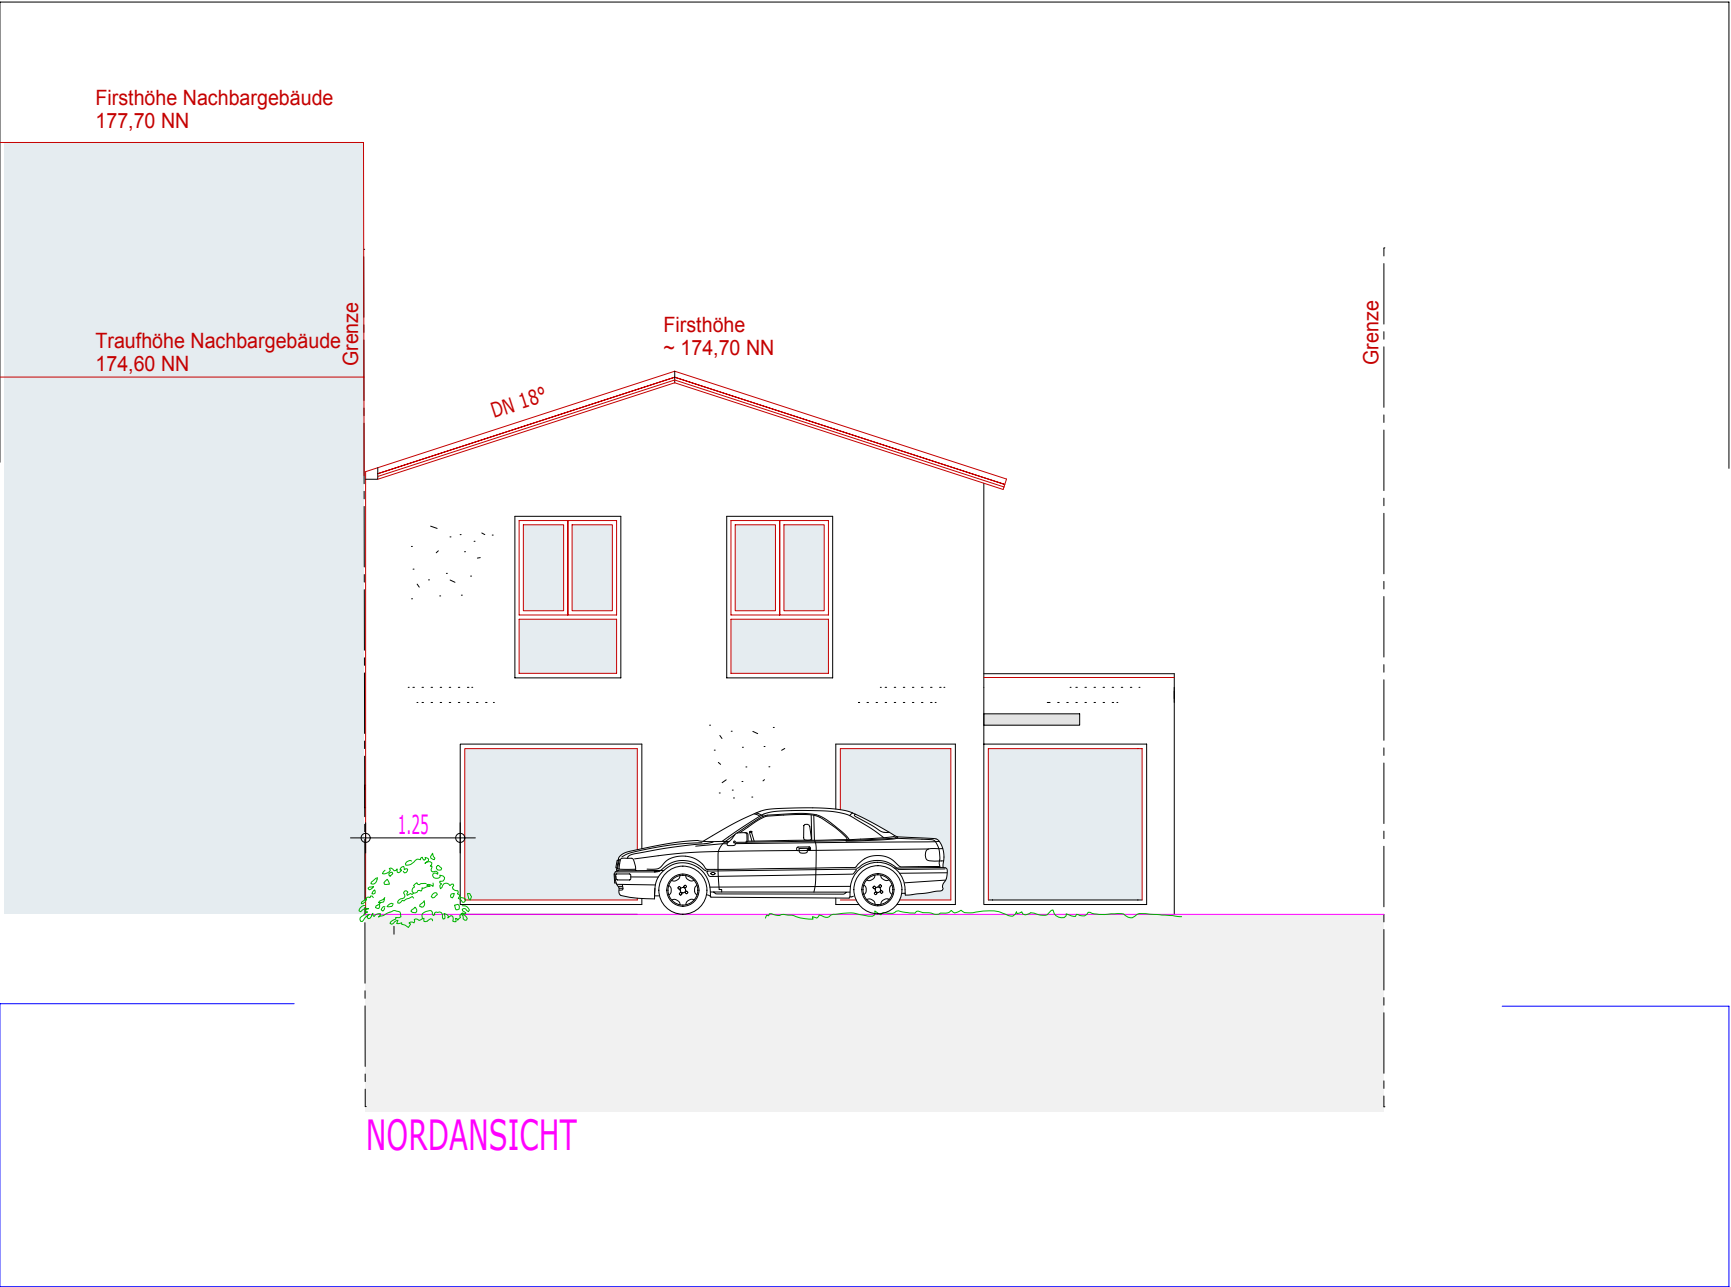

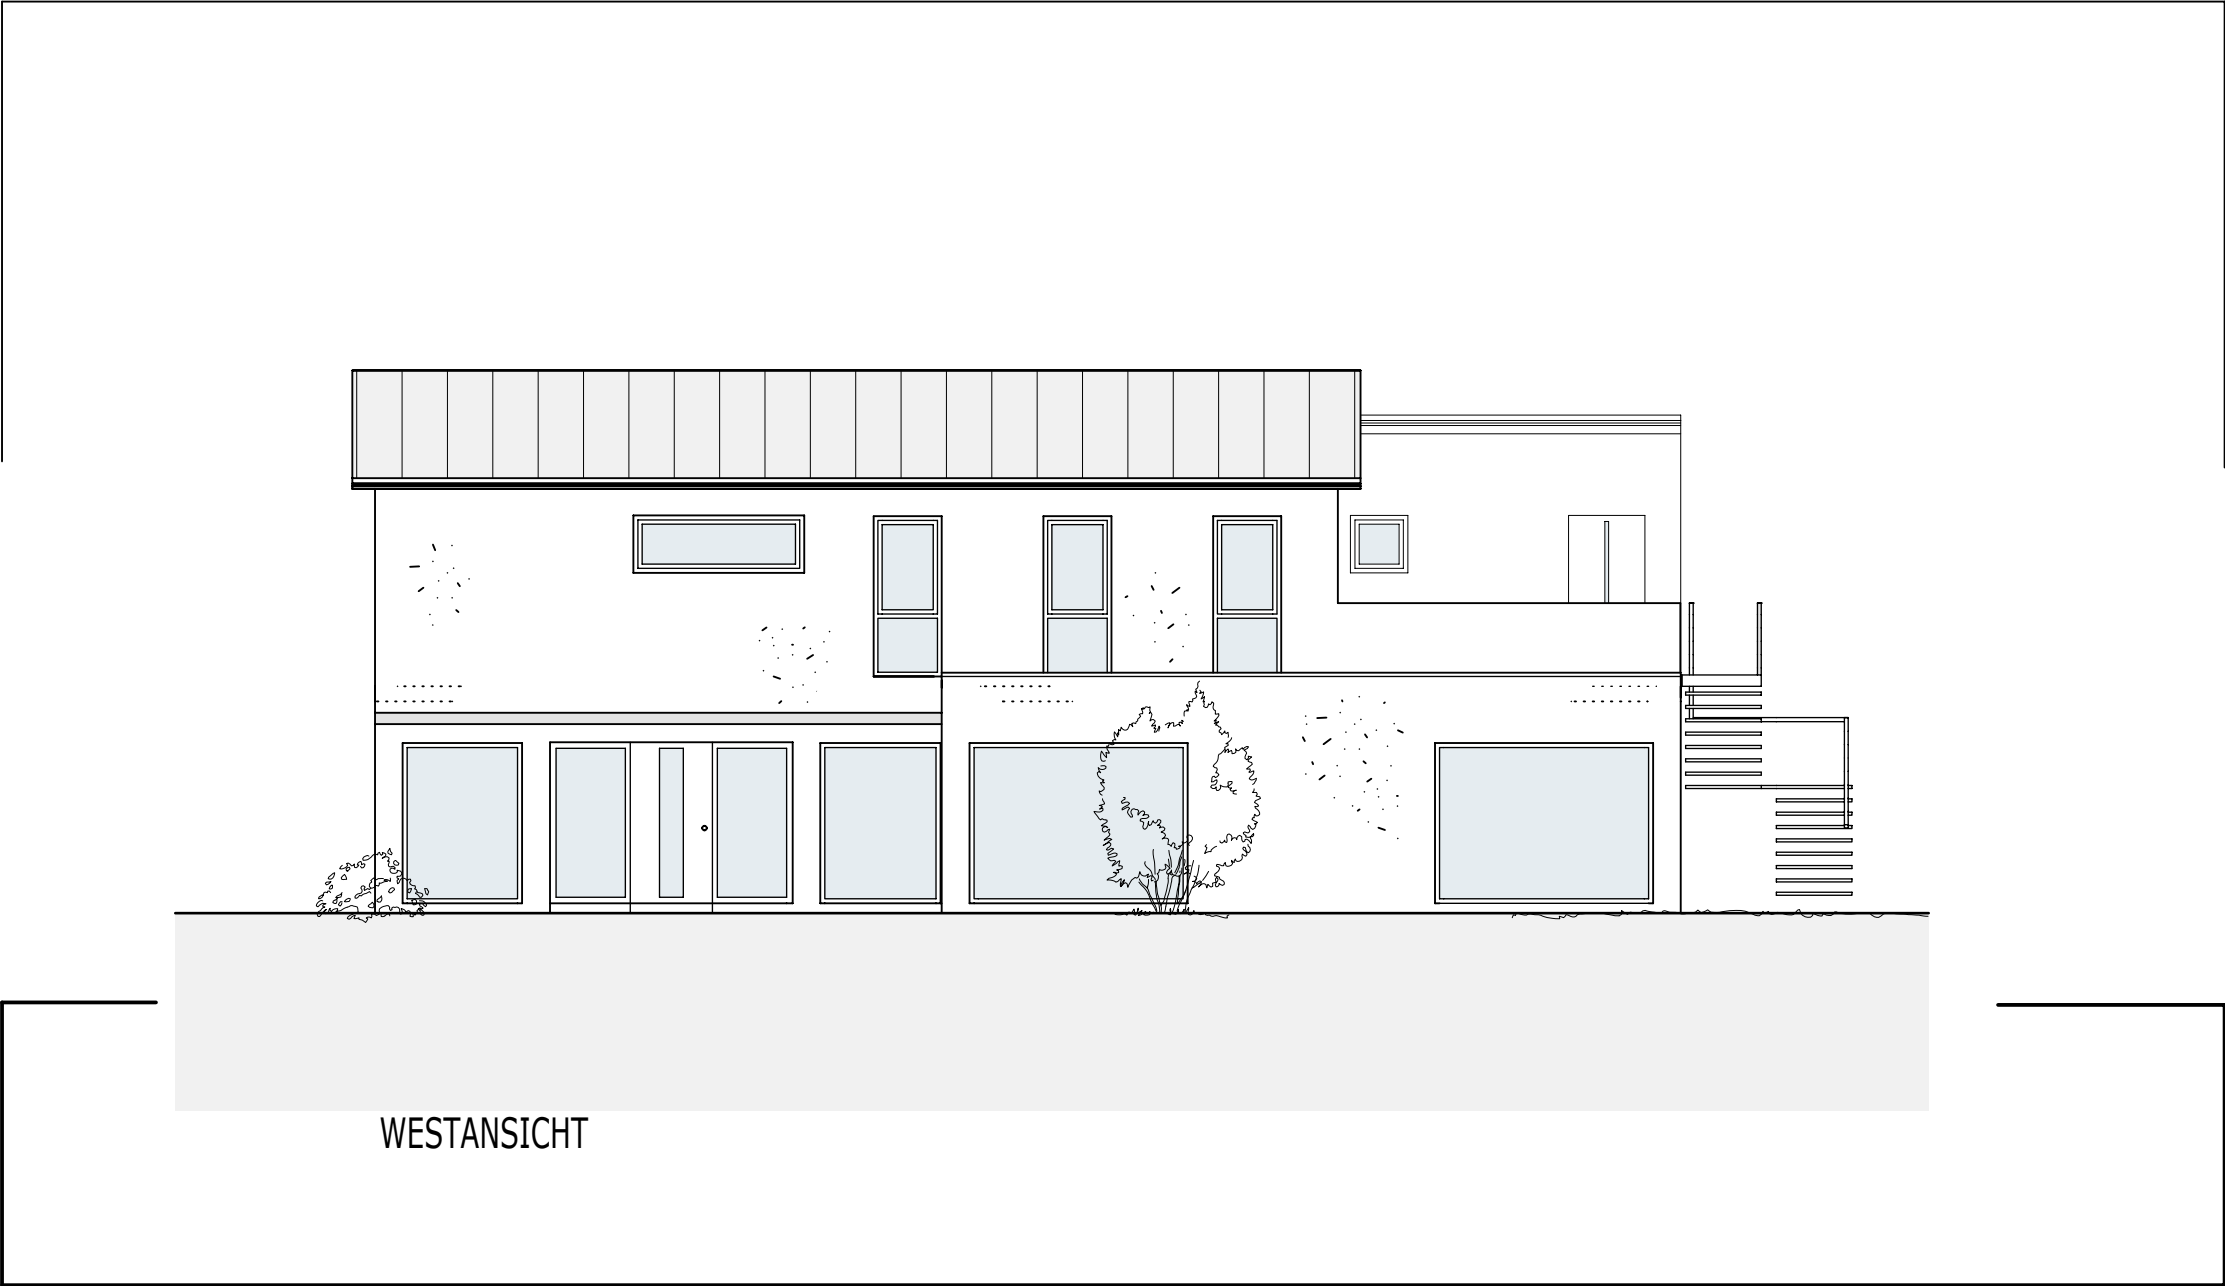

PLANUNG

  
architektur und mehr | a.o.b.a.g.  
Kommunale Bauverwaltung | 77656 Offenburg

ST.-SIXTUS-STRASSE 5  
77656 OFFENBURG  
TEL.: 0781/991872  
FAX.: 0781/991873

.....  
UNTERSCHRIFT

BAUHERR

PATRIC HUBER  
ST.-SIXTUS-STRASSE 9  
77656 OFFENBURG

.....  
UNTERSCHRIFT

PROJEKT

NEUBAU  
EINES FRISEURGESCHÄFTES  
MIT EINER WOHNUNG  
AM WOLFSBRUNNEN 1+3  
77656 OFFENBURG

ZEICHNUNG

ANSICHT WEST

GEZEICHNET

O.Z.

GEPRÜFT

.....

PROJEKT NR.

A 480

DATUM


10.03.2015

MASSTAB:

1 : 100

BLATT NR.

B 05

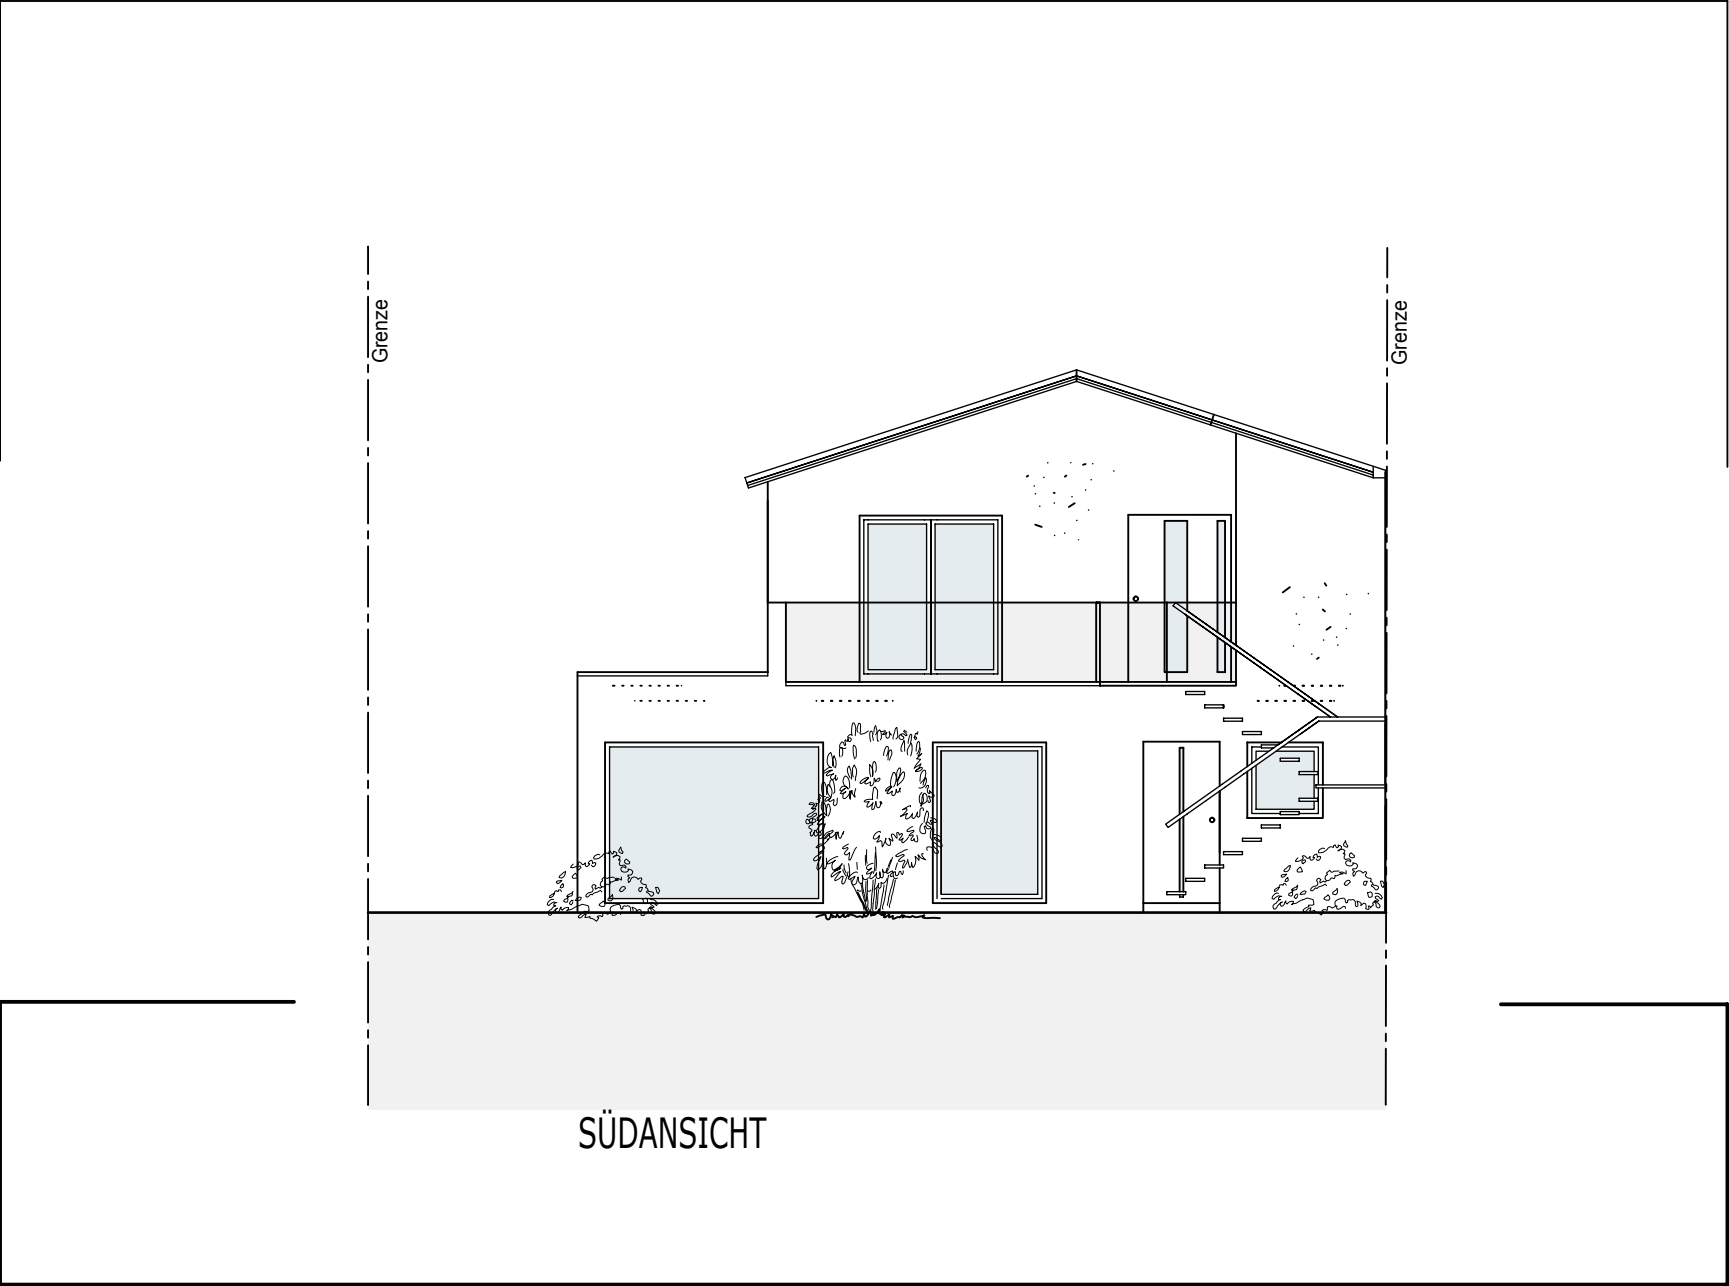

PLANUNG

  
ST.-SIXTUS-STRASSE 5  
77656 OFFENBURG  
TEL.: 0781/991872  
FAX.: 0781/991873  
.....  
UNTERSCHRIFT

BAUHERR

PATRIC HUBER  
ST.-SIXTUS-STRASSE 9  
77656 OFFENBURG

.....  
UNTERSCHRIFT

PROJEKT

NEUBAU  
EINES FRISEURGESCHÄFTES  
MIT EINER WOHNUNG  
AM WOLFSBRUNNEN 1+3  
77656 OFFENBURG

ZEICHNUNG

ANSICHT SÜD

GEZEICHNET

O.Z.

GEPRÜFT

.....

PROJEKT NR.

A 480

DATUM

10.03.2015

MASSTAB:

1 : 100

BLATT NR.

B 06



