

Stadt Offenburg

Abteilung 3.1
Stadtplanung und Stadtgestaltung


Zunsweier
Übersichtsplan
Am Wolfbrunnen 1


M. 1:2000 28.08.2015 CI/Ri




B 01

DECKBLATT

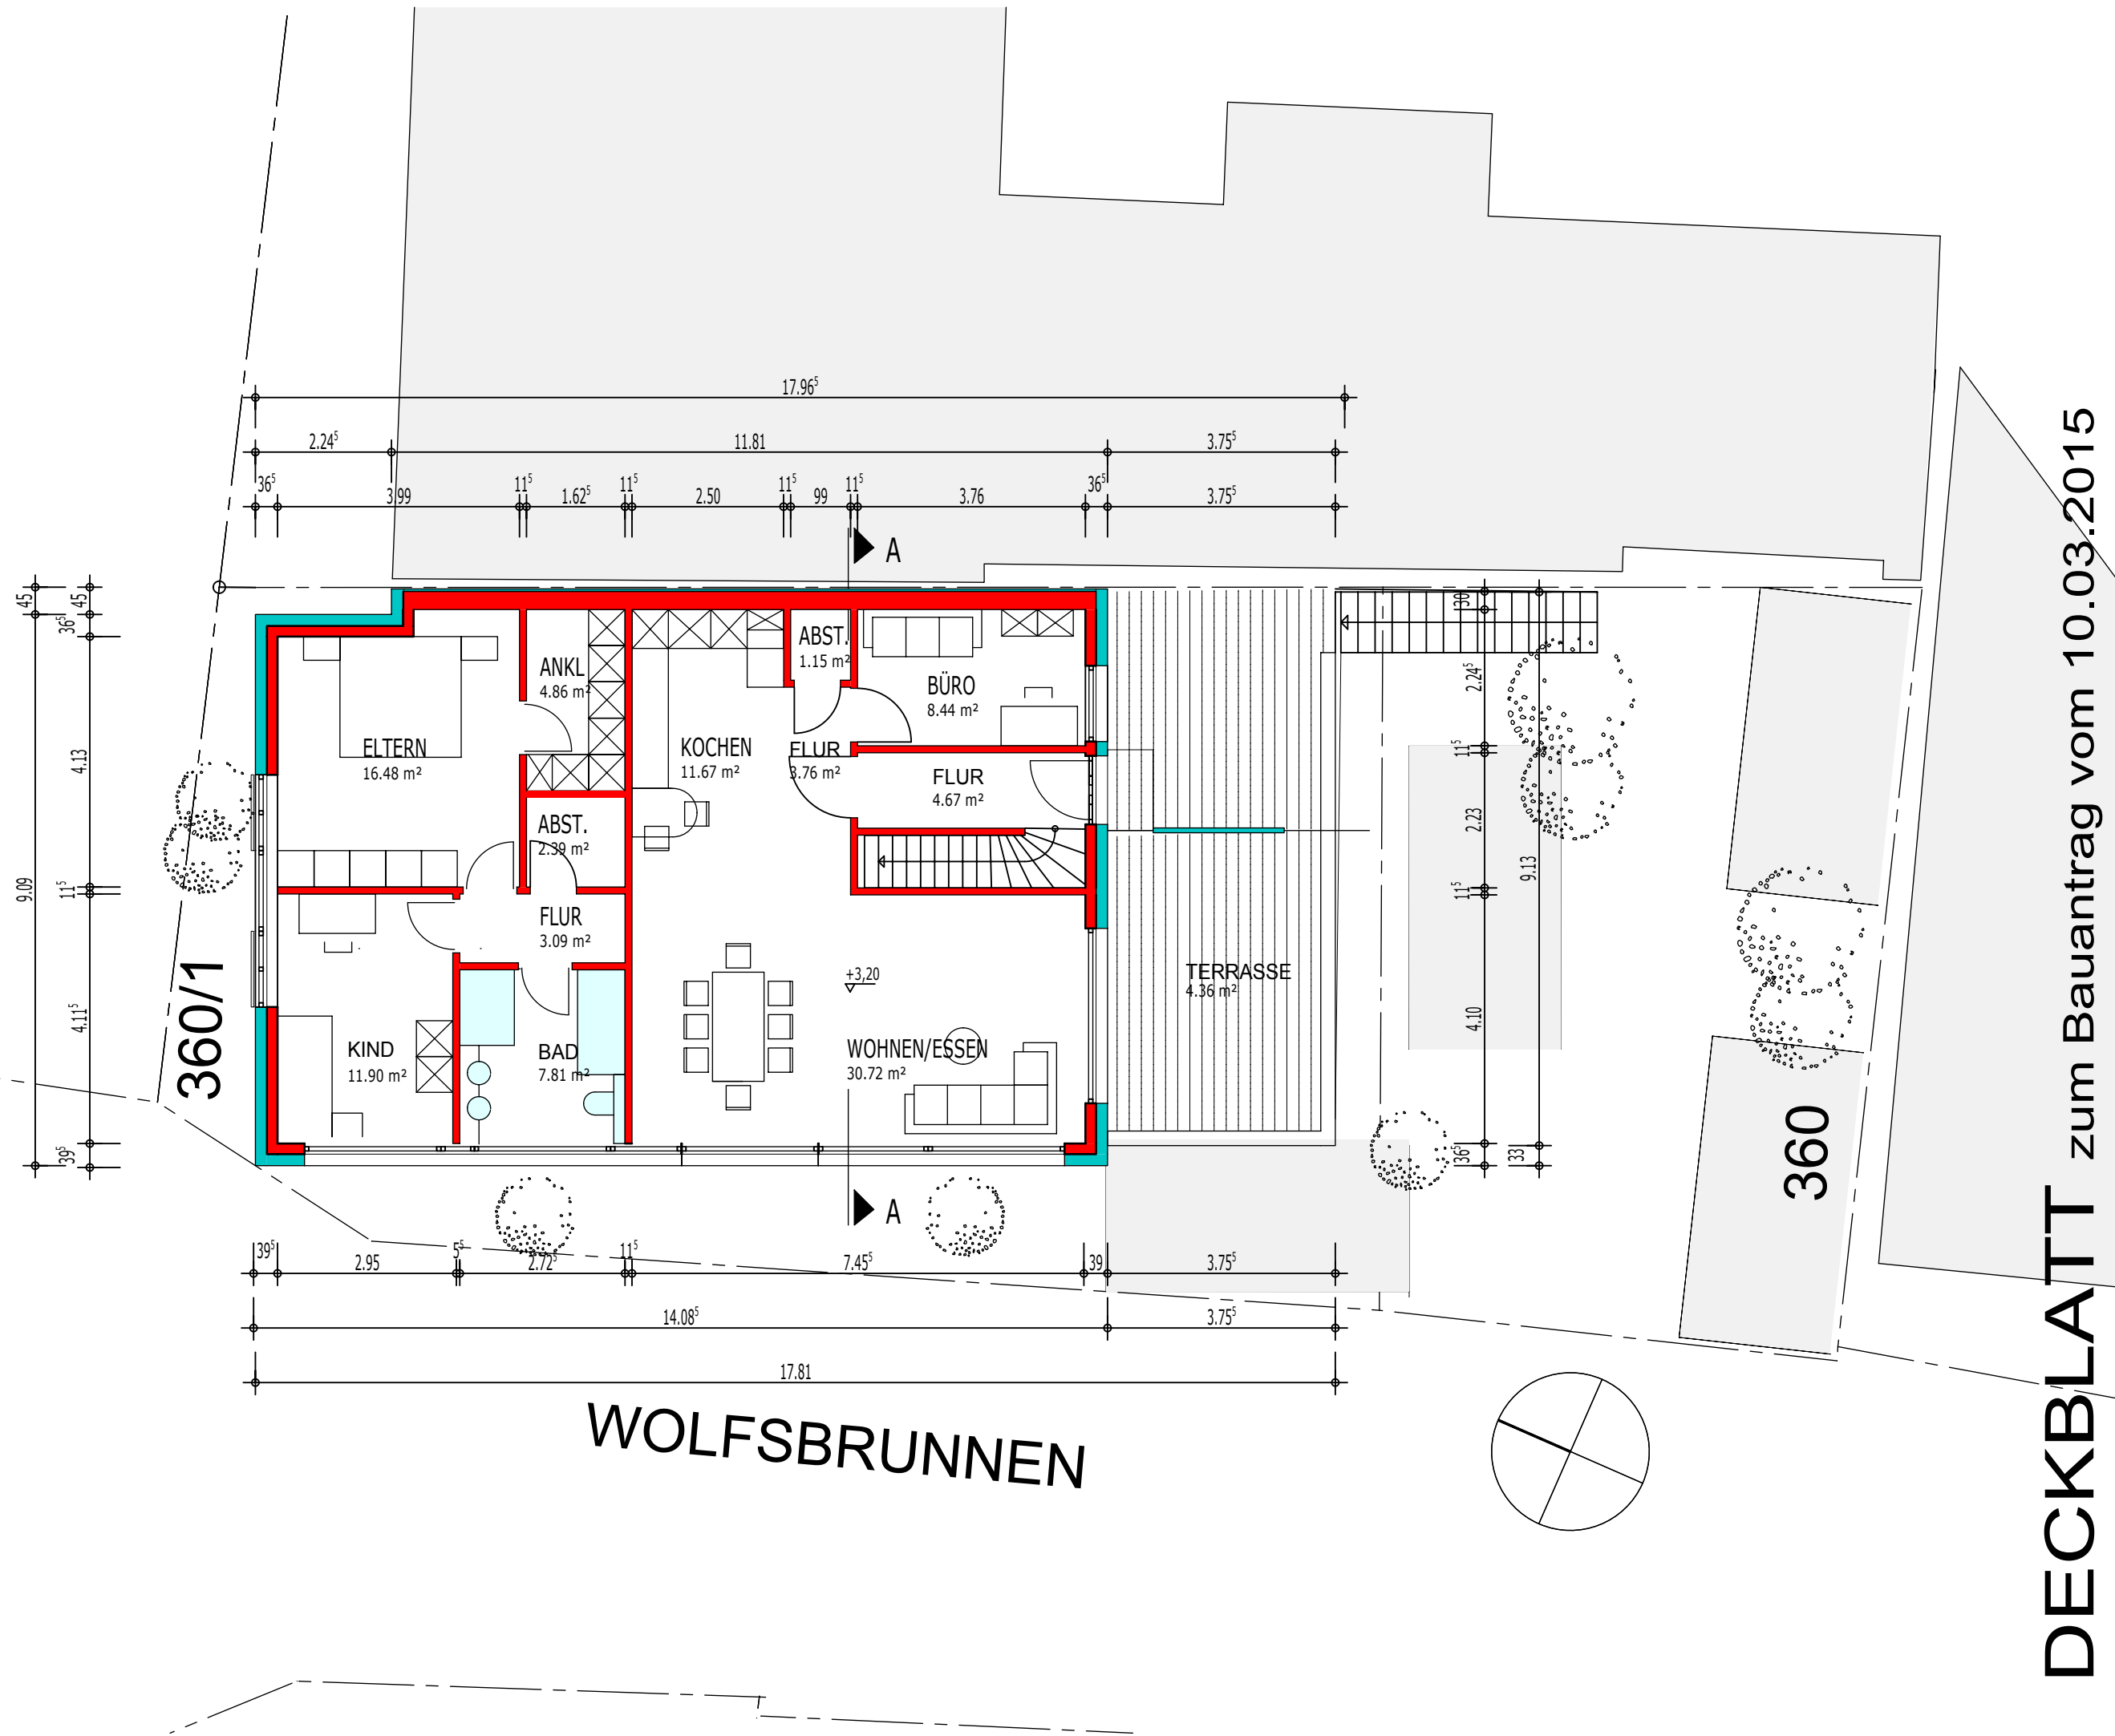

PLANUNG  ST.-SIXTUS-STRASSE 5 77656 OFFENBURG TEL.: 0781/991872 FAX.: 0781/991873 UNTERSCHRIFT	BAUHERR PATRIC HUBER ST.-SIXTUS-STRASSE 9 77656 OFFENBURG UNTERSCHRIFT	PROJEKT NEUBAU EINES FRISEURGESCHÄFTES MIT EINER WOHNUNG AM WOLFSBRUNNEN 1+3 77656 OFFENBURG	ZEICHNUNG GRUNDRISS DG	GEZEICHNET O.Z.	GEPRÜFT	PROJEKT NR. A 480	DATUM 28.08.2015	MASSTAB: 1 : 100	BLATT NR. B 02
---	---------------------------------------------------------------------------------------------	---	---------------------------	--------------------	------------------	----------------------	---------------------	---------------------	-------------------

DECKBLATT zum Bauantrag vom 10.03.2015

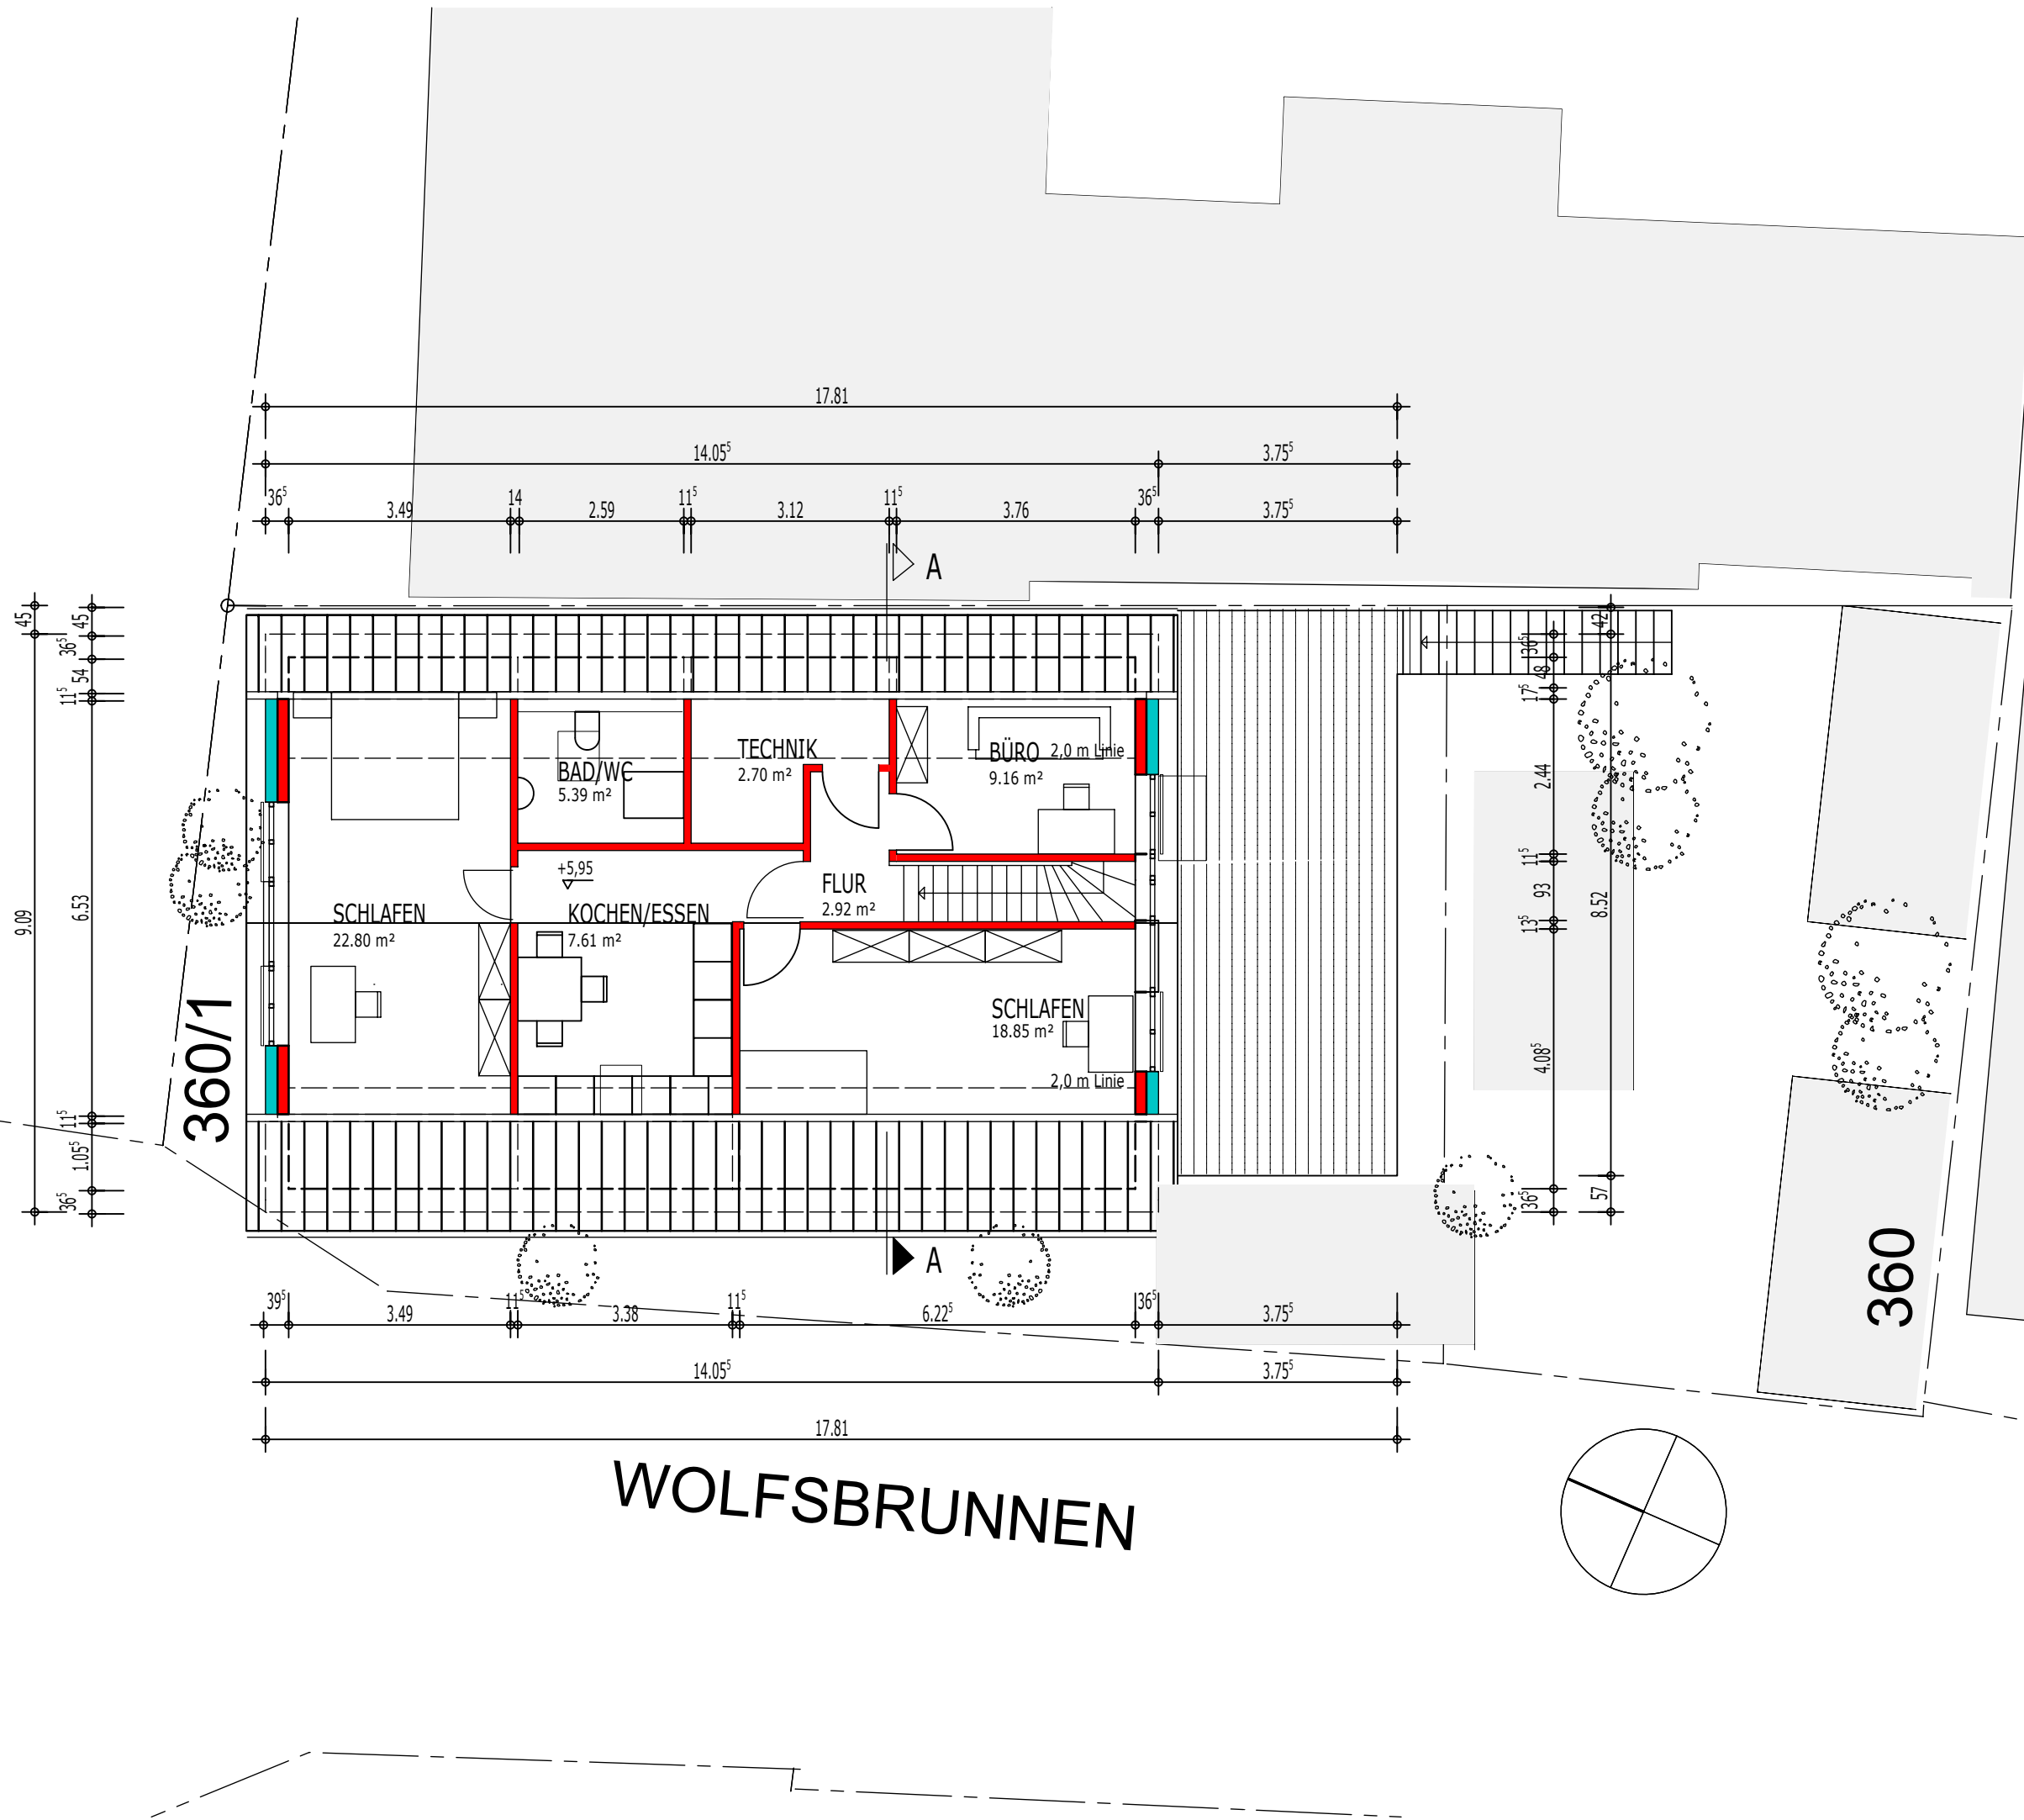

PLANUNG

amb
architecten
amb
architecten
amb
architecten

ST.-SIXTUS-STRASSE 5
77656 OFFENBURG
TEL.: 0781/991872
FAX.: 0781/991873

UNTERSCHRIFT

BAUHERR

PATRIC HUBER
ST.-SIXTUS-STRASSE 9
77656 OFFENBURG

UNTERSCHRIFT

PROJEKT

NEUBAU
EINES FRISEURGESCHÄFTES
MIT EINER WOHNUNG
AM WOLFSBRUNNEN 1+3
77656 OFFENBURG

ZEICHNUNG

SCHNITT A-A

GEZEICHNET

O.Z.

GEPRÜFT

.....

PROJEKT NR.

A 480

DATUM

28.08.2015

MASSTAB:

1 : 100

BLATT NR.


B 03


DECKBLATT zum Bauantrag vom 10.03.2015

360



DECKBLATT zum Bauantrag vom 10.03.2015

PLANUNG  ST.-SIXTUS-STRASSE 5 77656 OFFENBURG TEL.: 0781/991872 FAX.: 0781/991873 UNTERSCHRIFT	BAUHERR PATRIC HUBER ST.-SIXTUS-STRASSE 9 77656 OFFENBURG UNTERSCHRIFT	PROJEKT NEUBAU EINES FRISEURGESCHÄFTES MIT EINER WOHNUNG AM WOLFSBRUNNEN 1+3 77656 OFFENBURG	ZEICHNUNG ANSICHT NORD	GEZEICHNET O.Z.	GEPRÜFT	PROJEKT NR. A 480	DATUM 28.08.2015	MASSTAB: 1 : 100	BLATT NR. B 05
---	------------------------------------------------------------------------------------	---	---------------------------	--------------------	------------------	----------------------	---------------------	---------------------	-------------------

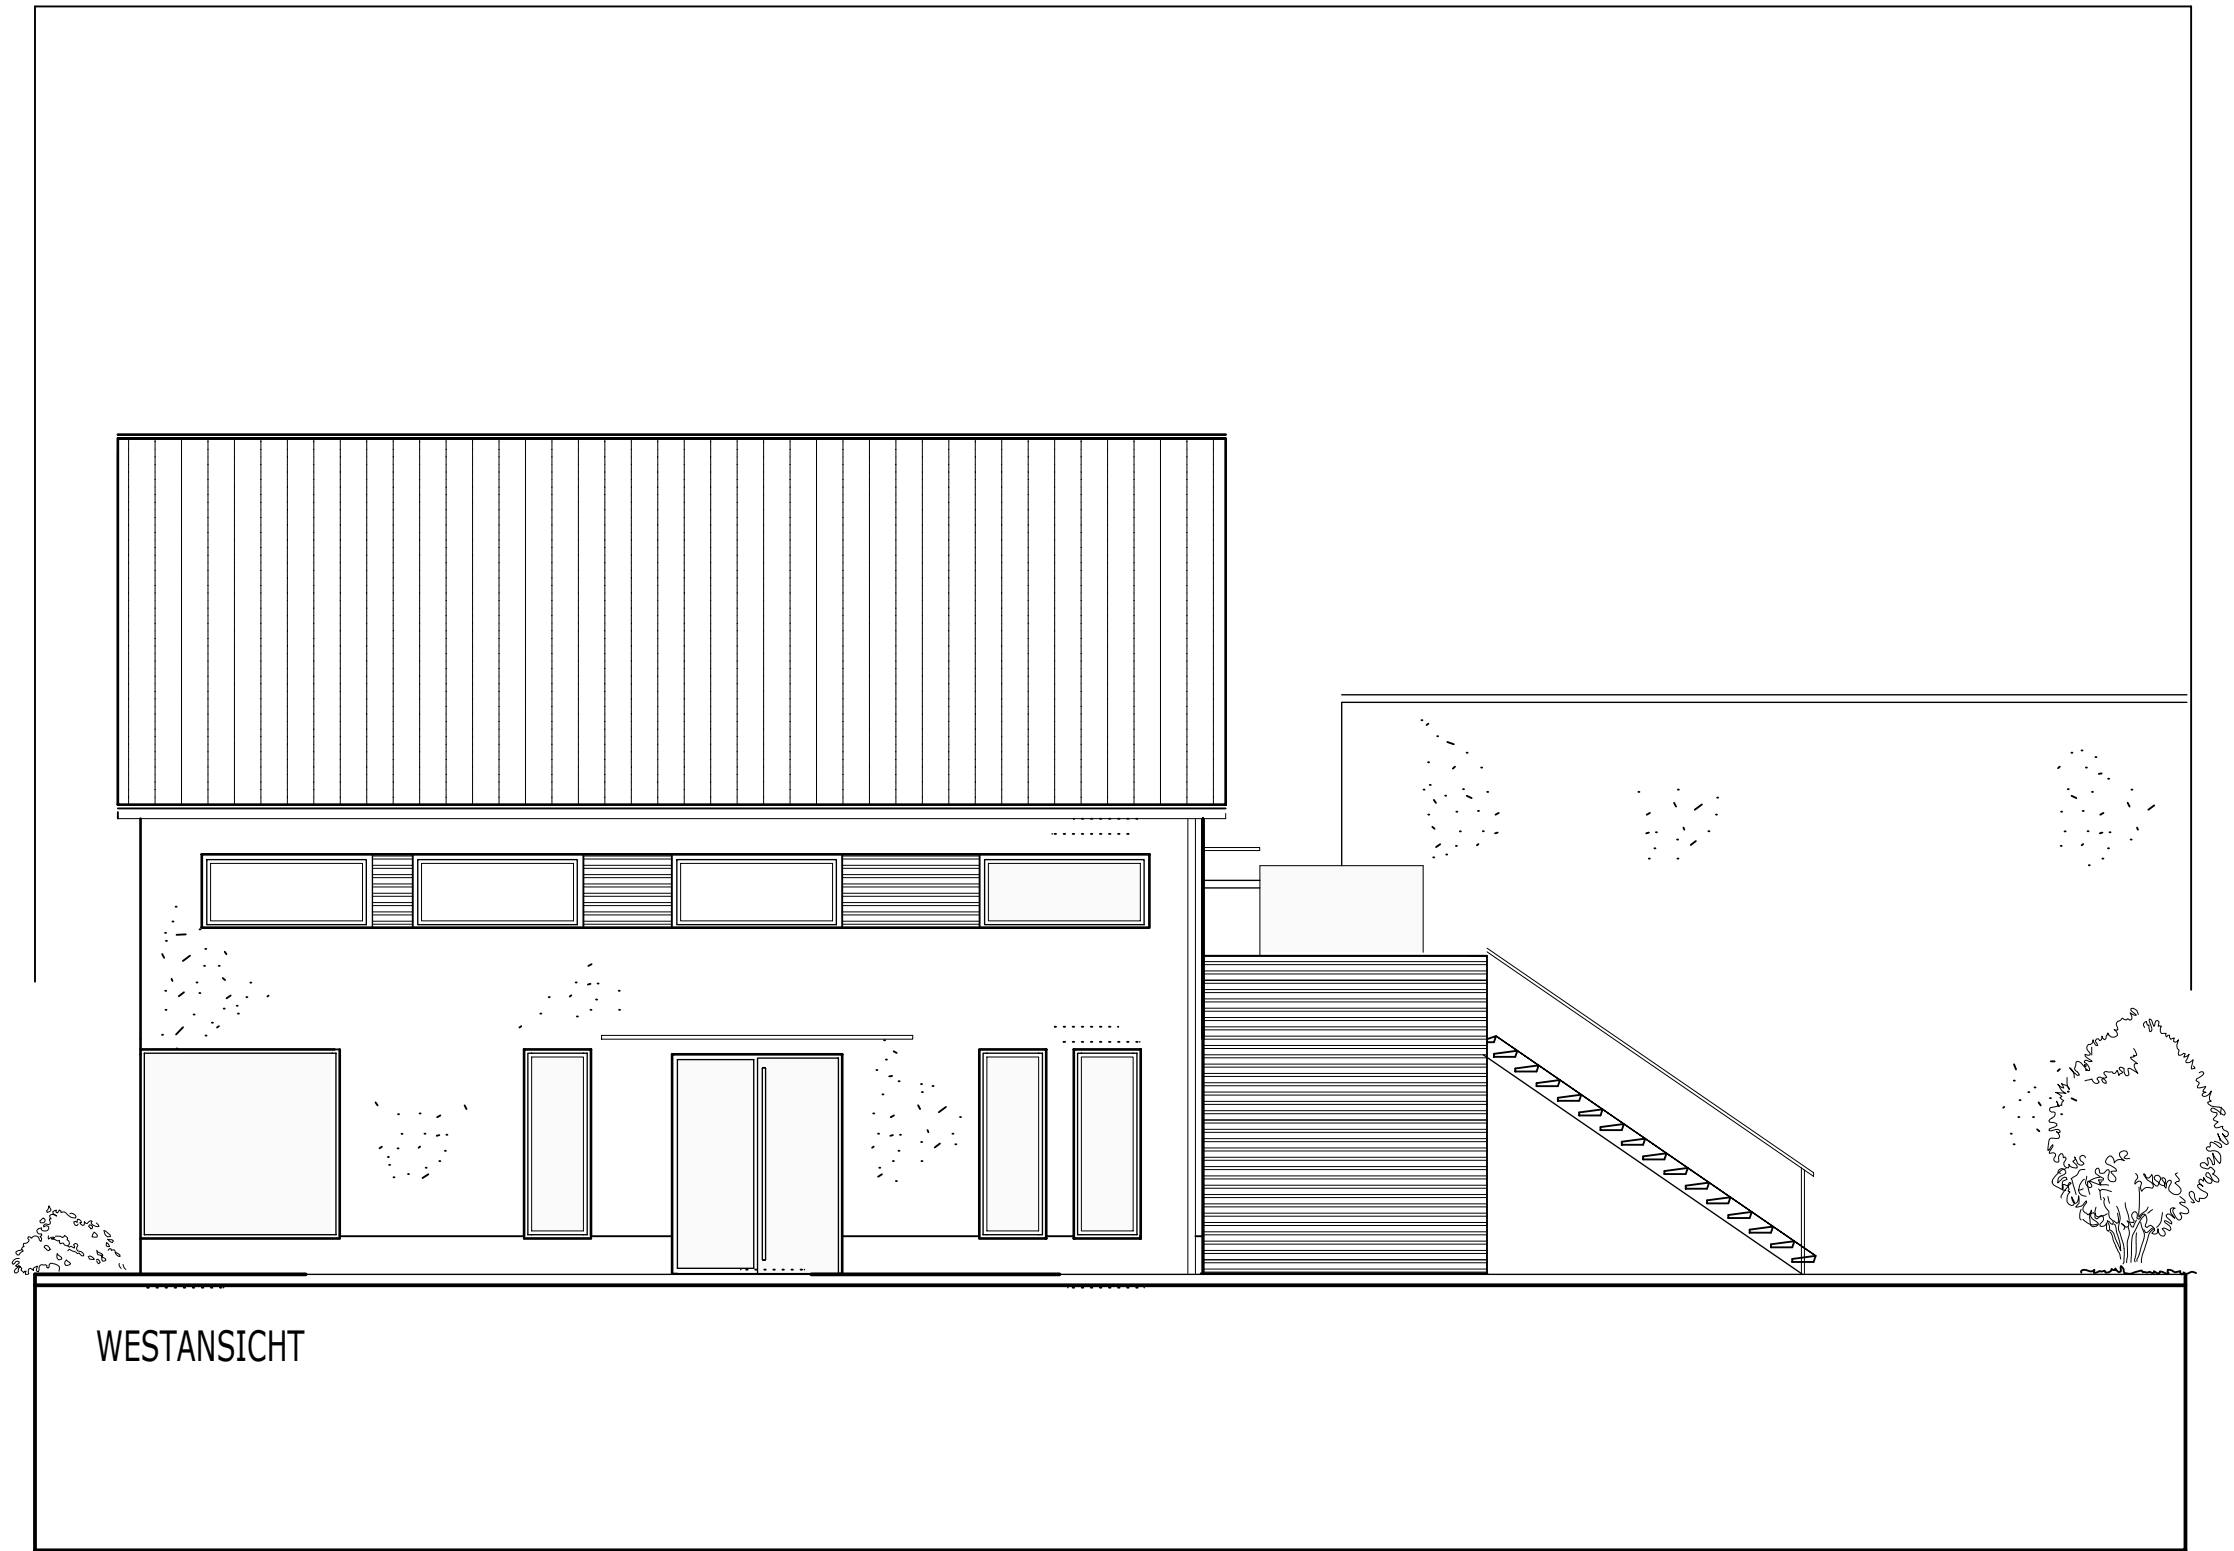

PLANUNG

amb
architektur + mehr
architektur + mehr
architektur + mehr

ST.-SIXTUS-STRASSE 5
77656 OFFENBURG
TEL.: 0781/991872
FAX.: 0781/991873

.....
UNTERSCHRIFT

BAUHERR

PATRIC HUBER
ST.-SIXTUS-STRASSE 9
77656 OFFENBURG

.....
UNTERSCHRIFT

PROJEKT

NEUBAU
EINES FRISEURGESCHÄFTES
MIT EINER WOHNUNG
AM WOLFSBRUNNEN 1+3
77656 OFFENBURG

ZEICHNUNG

ANSICHT WEST

GEZEICHNET

O.Z.

GEPRÜFT

.....

PROJEKT NR.

A 480

DATUM

28.08.2015

MASSTAB:

1 : 100


BLATT NR.


B 06

DECKBLATT zum Bauantrag vom 10.03.2015



DECKBLATT zum Bauantrag vom 10.03.2015

PLANUNG  ST.-SIXTUS-STRASSE 5 77656 OFFENBURG TEL.: 0781/991872 FAX.: 0781/991873 UNTERSCHRIFT	BAUHERR PATRIC HUBER ST.-SIXTUS-STRASSE 9 77656 OFFENBURG UNTERSCHRIFT	PROJEKT NEUBAU EINES FRISEURGESCHÄFTES MIT EINER WOHNUNG AM WOLFSBRUNNEN 1+3 77656 OFFENBURG	ZEICHNUNG ANSICHT SÜD	GEZEICHNET O.Z.	GEPRÜFT	PROJEKT NR. A 480	DATUM 28.08.2015	MASSTAB: 1 : 100	BLATT NR. B 07
---	------------------------------------------------------------------------------------	---	--------------------------	--------------------	------------------	----------------------	---------------------	---------------------	-------------------

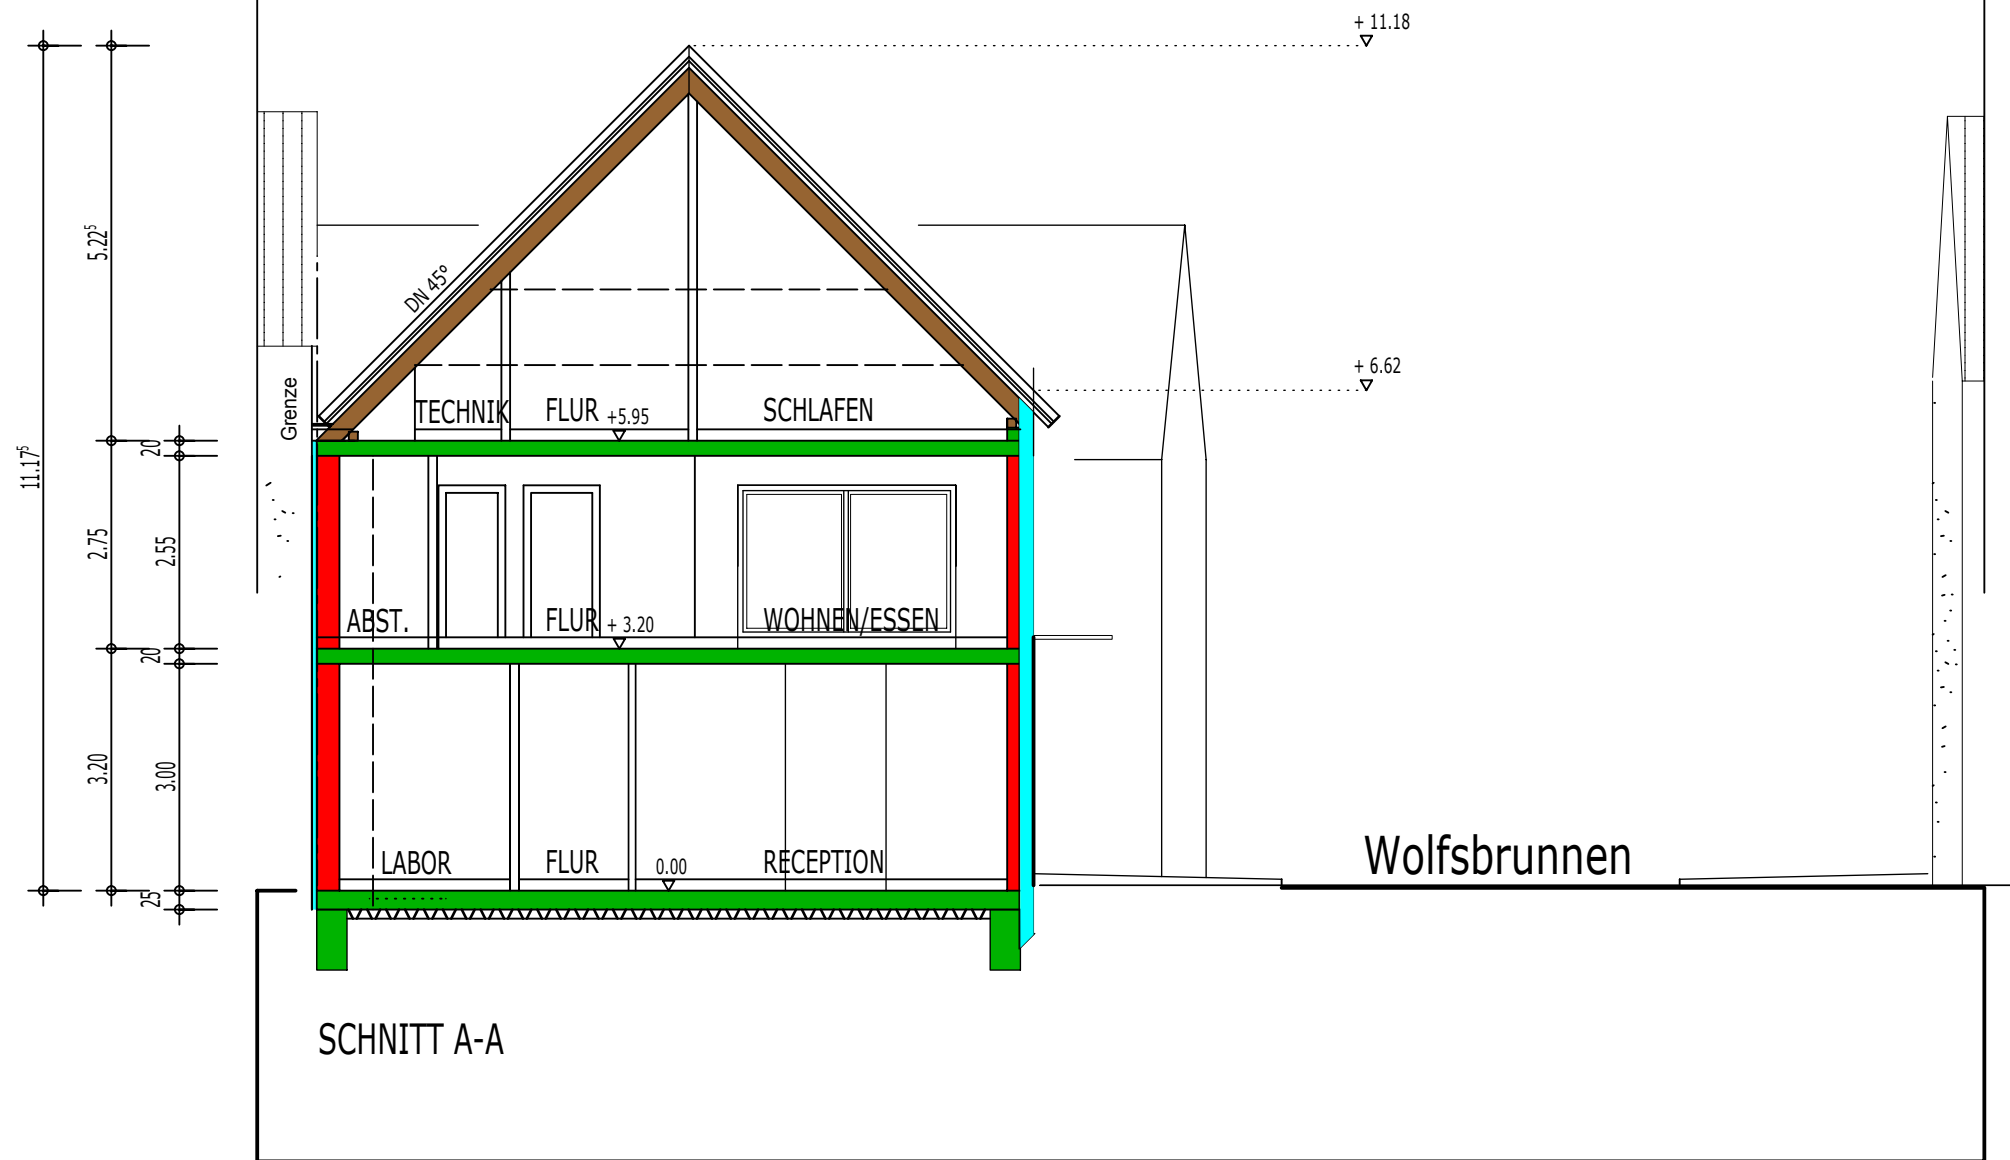

SCHNITT A-A

DECKBLATT zum Bauantrag vom 10.03.2015

<div>PLANUNG</div> <div><div><div><div>amb</div><div>architektur</div><div>amb</div></div><div>architektur</div><div>amb</div></div><div>ST.-SIXTUS-STRASSE 5</div><div>77656 OFFENBURG</div><div>TEL.: 0781/991872</div><div>FAX.: 0781/991873</div><div>UNTERSCHRIFT</div></div>	<div>BAUHERR</div> <div>PATRIC HUBER</div> <div>ST.-SIXTUS-STRASSE 9</div> <div>77656 OFFENBURG</div> <div>UNTERSCHRIFT</div>	<div>PROJEKT</div> <div>NEUBAU</div> <div>EINES FRISEURGESCHÄFTES</div> <div>MIT EINER WOHNUNG</div> <div>AM WOLFSBRUNNEN 1+3</div> <div>77656 OFFENBURG</div>	<div>ZEICHNUNG</div> <div>SCHNITT A-A</div>	<div>GEZEICHNET</div> <div>O.Z.</div> <div>GEPRÜFT</div> <div></div> <div>PROJEKT NR.</div> <div>A 480</div> <div>DATUM</div> <div>28.08.2015</div> <div>MASSTAB:</div> <div>1 : 100</div> <div>BLATT NR.</div> <div>B 04</div>
---	---	---	---------------------------------------------	---