

Beispielhafte Ansicht Fessenbacher Straße - Blickrichtung Süd



Städtebaulicher Entwurf
Baugebiet Seitenpfaden
21.11.2012

Beispielhafte Ansicht Ortenberger Straße - Blickrichtung Ost



Projekt 1103	Seitenpfaden Offe Städtebaulicher E
Dargestellt:	Städtebaulicher Entwurf Fessenbacher Straße u
Planer:	Maßstab: 1:500 Form: 1:500
Auftrag- geber:	Entwicklungsgebiets- vertrag durch die Stadt Franz-Ludwig-Merz-Str
Planung:	ARGE: K9 ARCHITEKTEN Bue faktorgem Martin Sch Rathlingsstraße 9 - 79100 Tel. 0761/ 208 642 - 0 freiburg@k9architekten. Merchauer Straße 110 Tel. 0761/ 707647-0 freiburg@faktorgem.de



Neubau Wohn- & Geschäftshaus / Offenburg_Typologie & Ort

P_1454_Projektnummer

06.06.2016_Planstand

1:500_Maßstab

Entwurf_Status

Gestaltungsbeirat_Klassifizierung



ERDGESCHOSS

Neubau Wohn- & Geschäftshaus / Offenburg_Typologie & Ort

P_1454_Projektnummer

06.06.2016_Planstand


1:200_Maßstab

Entwurf_Status

Gestaltungsbeitrag_Klassifizierung



1. & 2. OBERGESCHOSS FFB +4.00 / +7.00 = 171.10 / 174.10 ü.N.N.

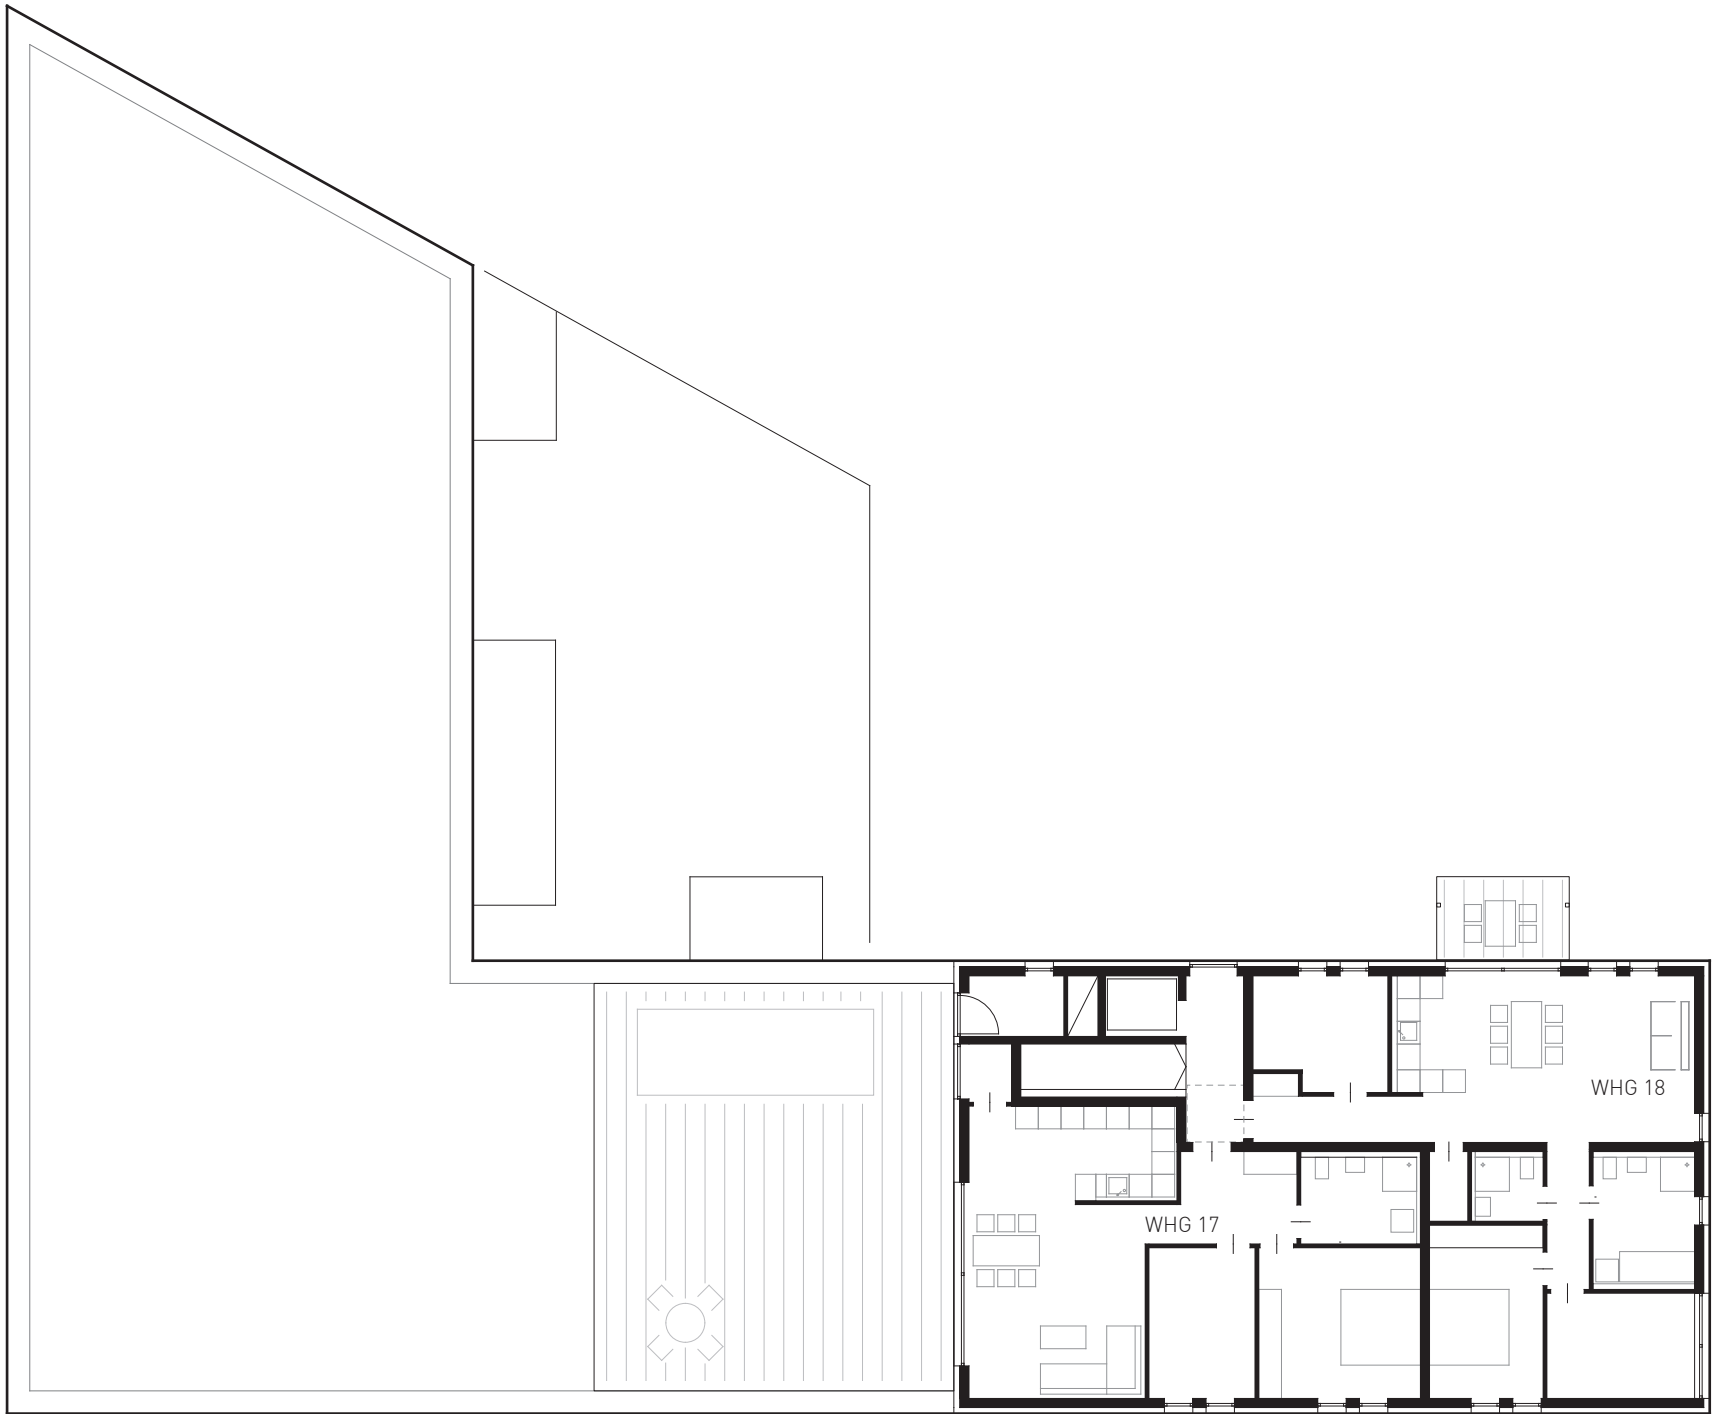


3. OBERGESCHOSS FFB +10.00 = 177.10 ü.N.N.

OBERGESCHOSSE

Neubau Wohn- & Geschäftshaus / Offenburg_Typologie & Ort
P_1454_Projektnummer
06.06.2016_Planstand
1:200_Maßstab
Entwurf_Status
Gestaltungsbeirat_Klassifizierung



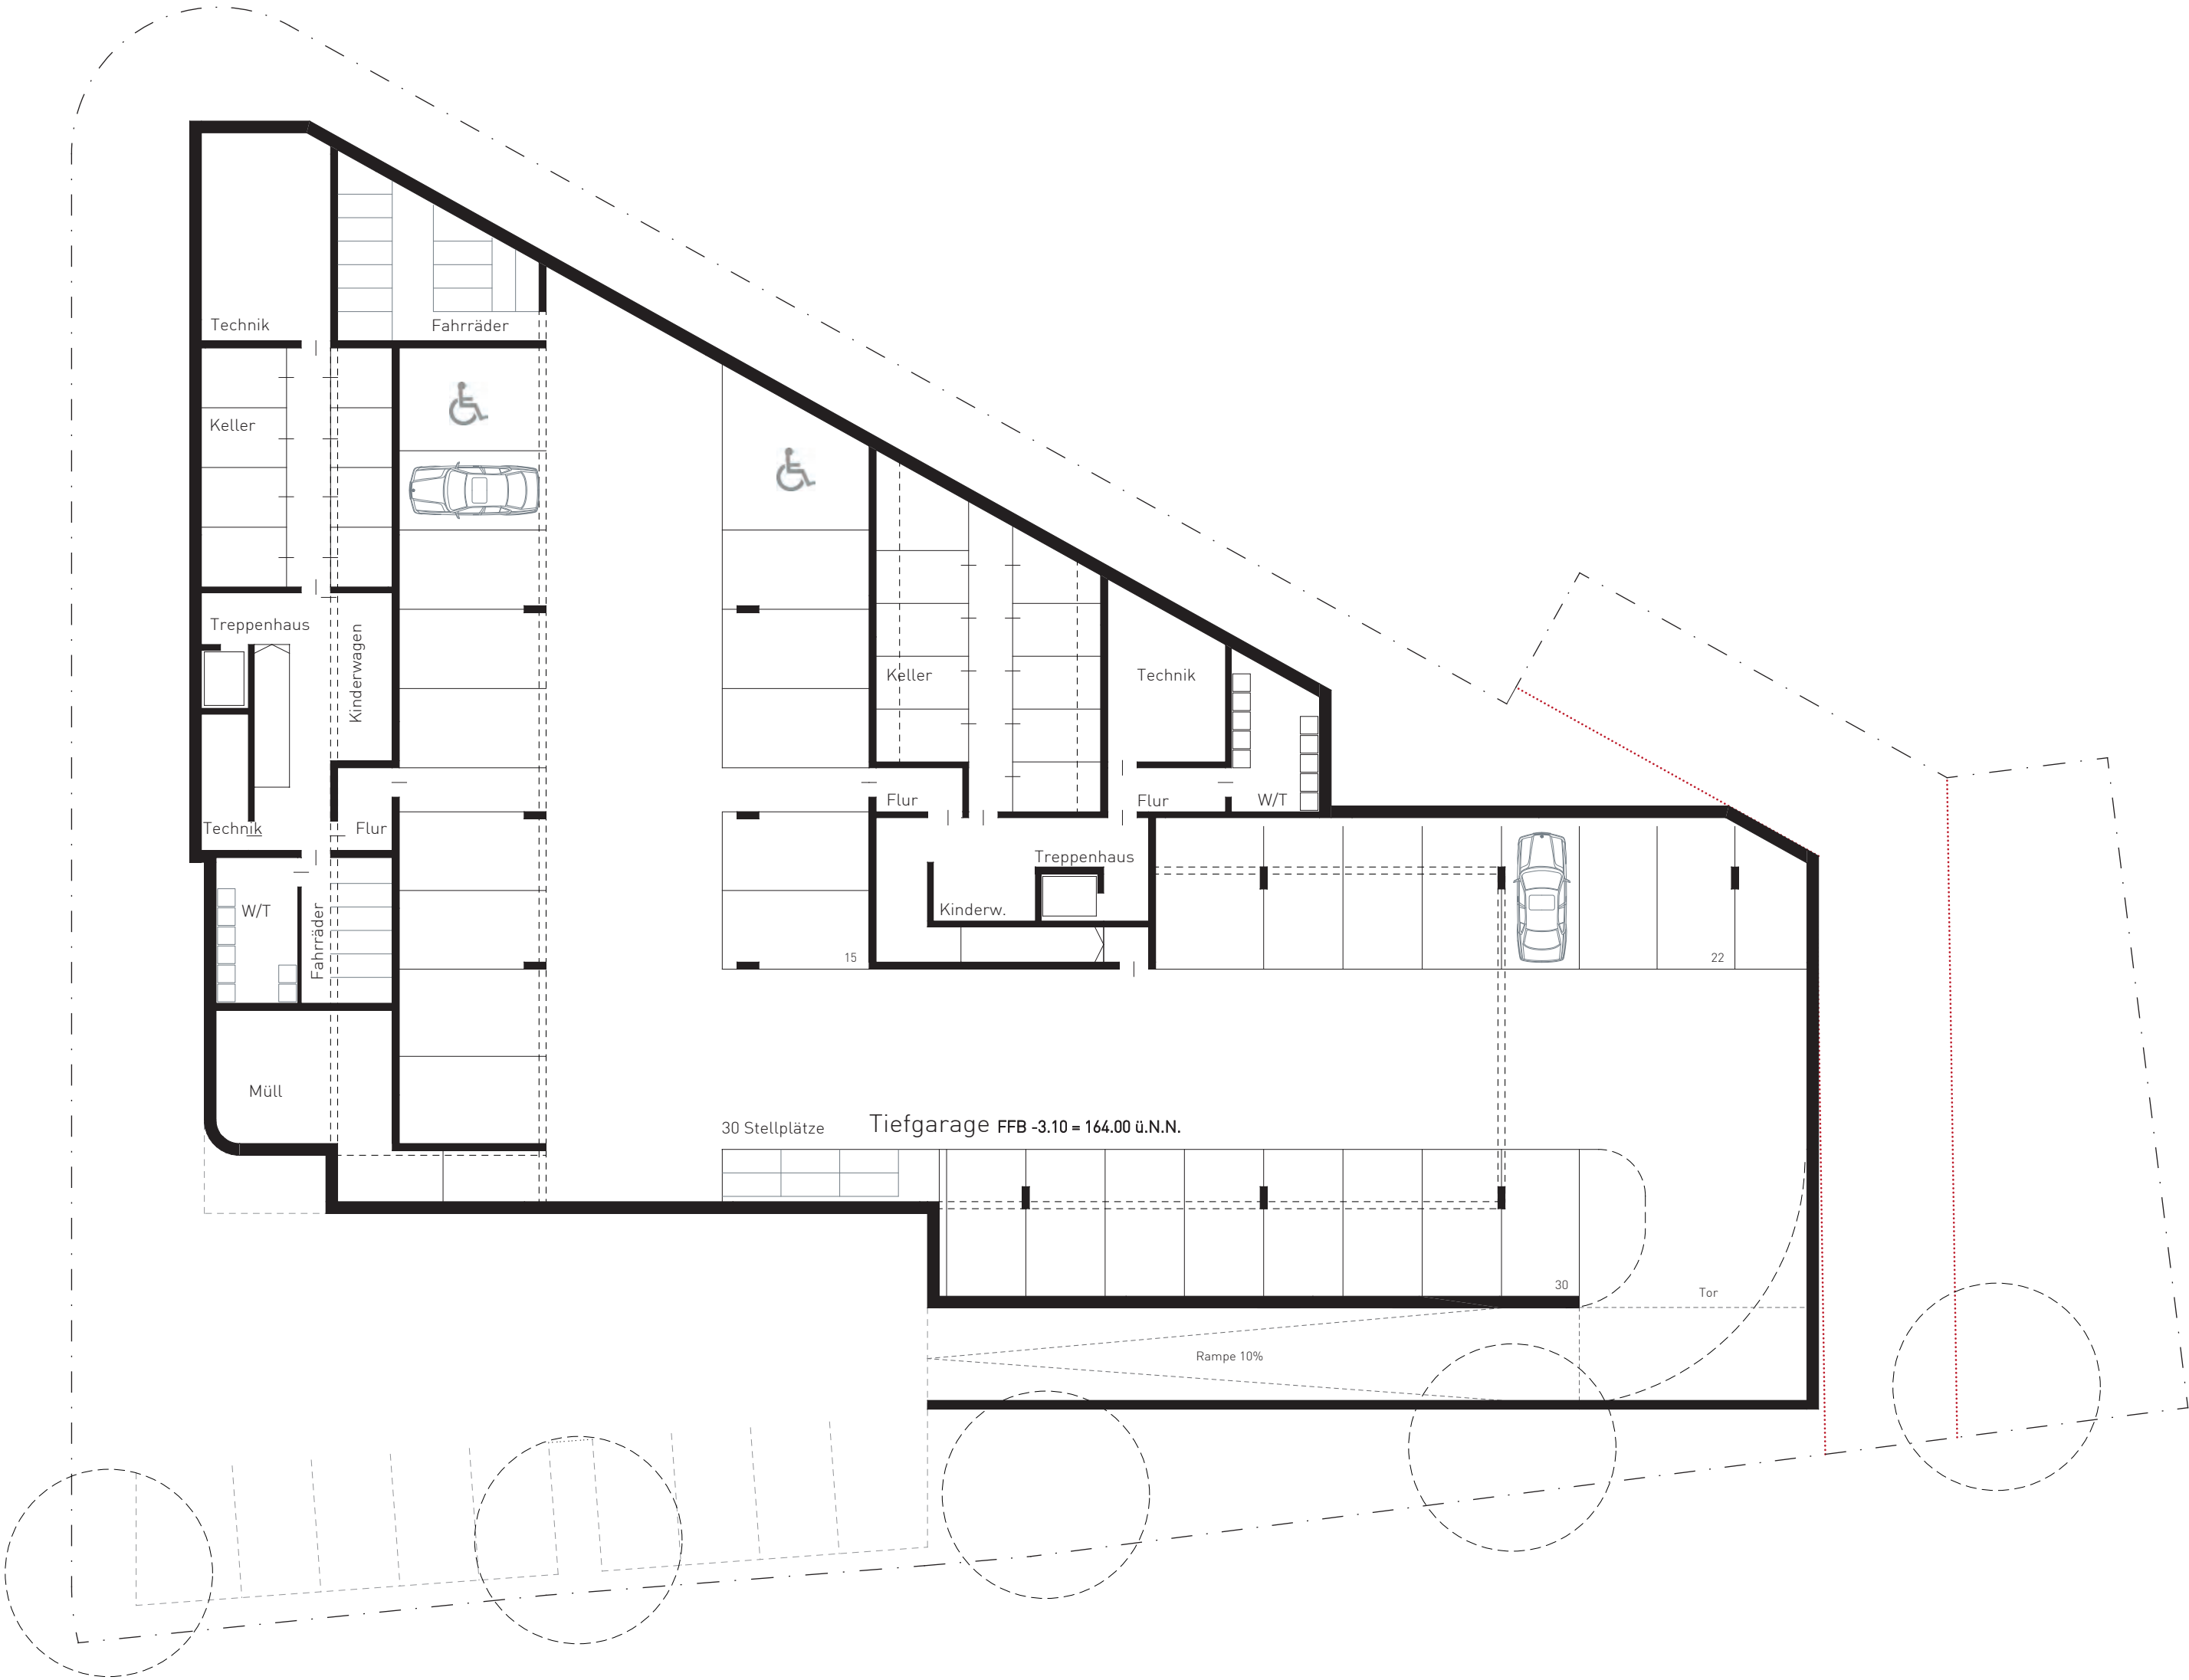

TIEFGARAGE

Neubau Wohn- & Geschäftshaus / Offenburg_Typologie & Ort
P_1454_Projektnummer
06.06.2016_Planstand
1:200_Maßstab
Entwurf_Status
Gestaltungsbeirat_Klassifizierung



ANSICHT SÜD-WEST (Ortenberger Strasse)



ANSICHT NORD-OST (Helene-Weber Strasse)

ANSICHTEN 1

Neubau Wohn- & Geschäftshaus / Offenburg_Typologie & Ort
P_1454_Projektnummer
06.06.2016_Planstand
1:200_Maßstab
Entwurf_Status
Gestaltungsbeirat_Klassifizierung





ANSICHT NORD-WEST (Helene-Weber-Strasse)



ANSICHT SÜD-OST

ANSICHTEN 2

Neubau Wohn- & Geschäftshaus / Offenburg_Typologie & Ort

P_1454_Projektnummer

06.06.2016_Planstand

1:200_Maßstab

Entwurf_Status

Gestaltungsbeirat_Klassifizierung



PERSPEKTIVE STADTAUSFAHRT

Neubau Wohn- & Geschäftshaus / Offenburg_Typologie & Ort

P_1454_Projektnummer

06.06.2016_Planstand

ohne_Maßstab

Entwurf_Status

Gestaltungsbeirat_Klassifizierung



VOGELPERSPEKTIVE

Neubau Wohn- & Geschäftshaus / Offenburg_Typologie & Ort

P_1454_Projektnummer

06.06.2016_Planstand

ohne_Maßstab

Entwurf_Status

Gestaltungsbeirat_Klassifizierung