




RÉE CARRÉ OFFENBURG - SITZUNG GESTALTUNGSBEIRAT 22. MÄRZ 2017

Kramm & Strigl Architekten und Stadtplaner



VORABZUG


ZEICHNUNGEN  
SIND OHNE MAß-  
STAB!

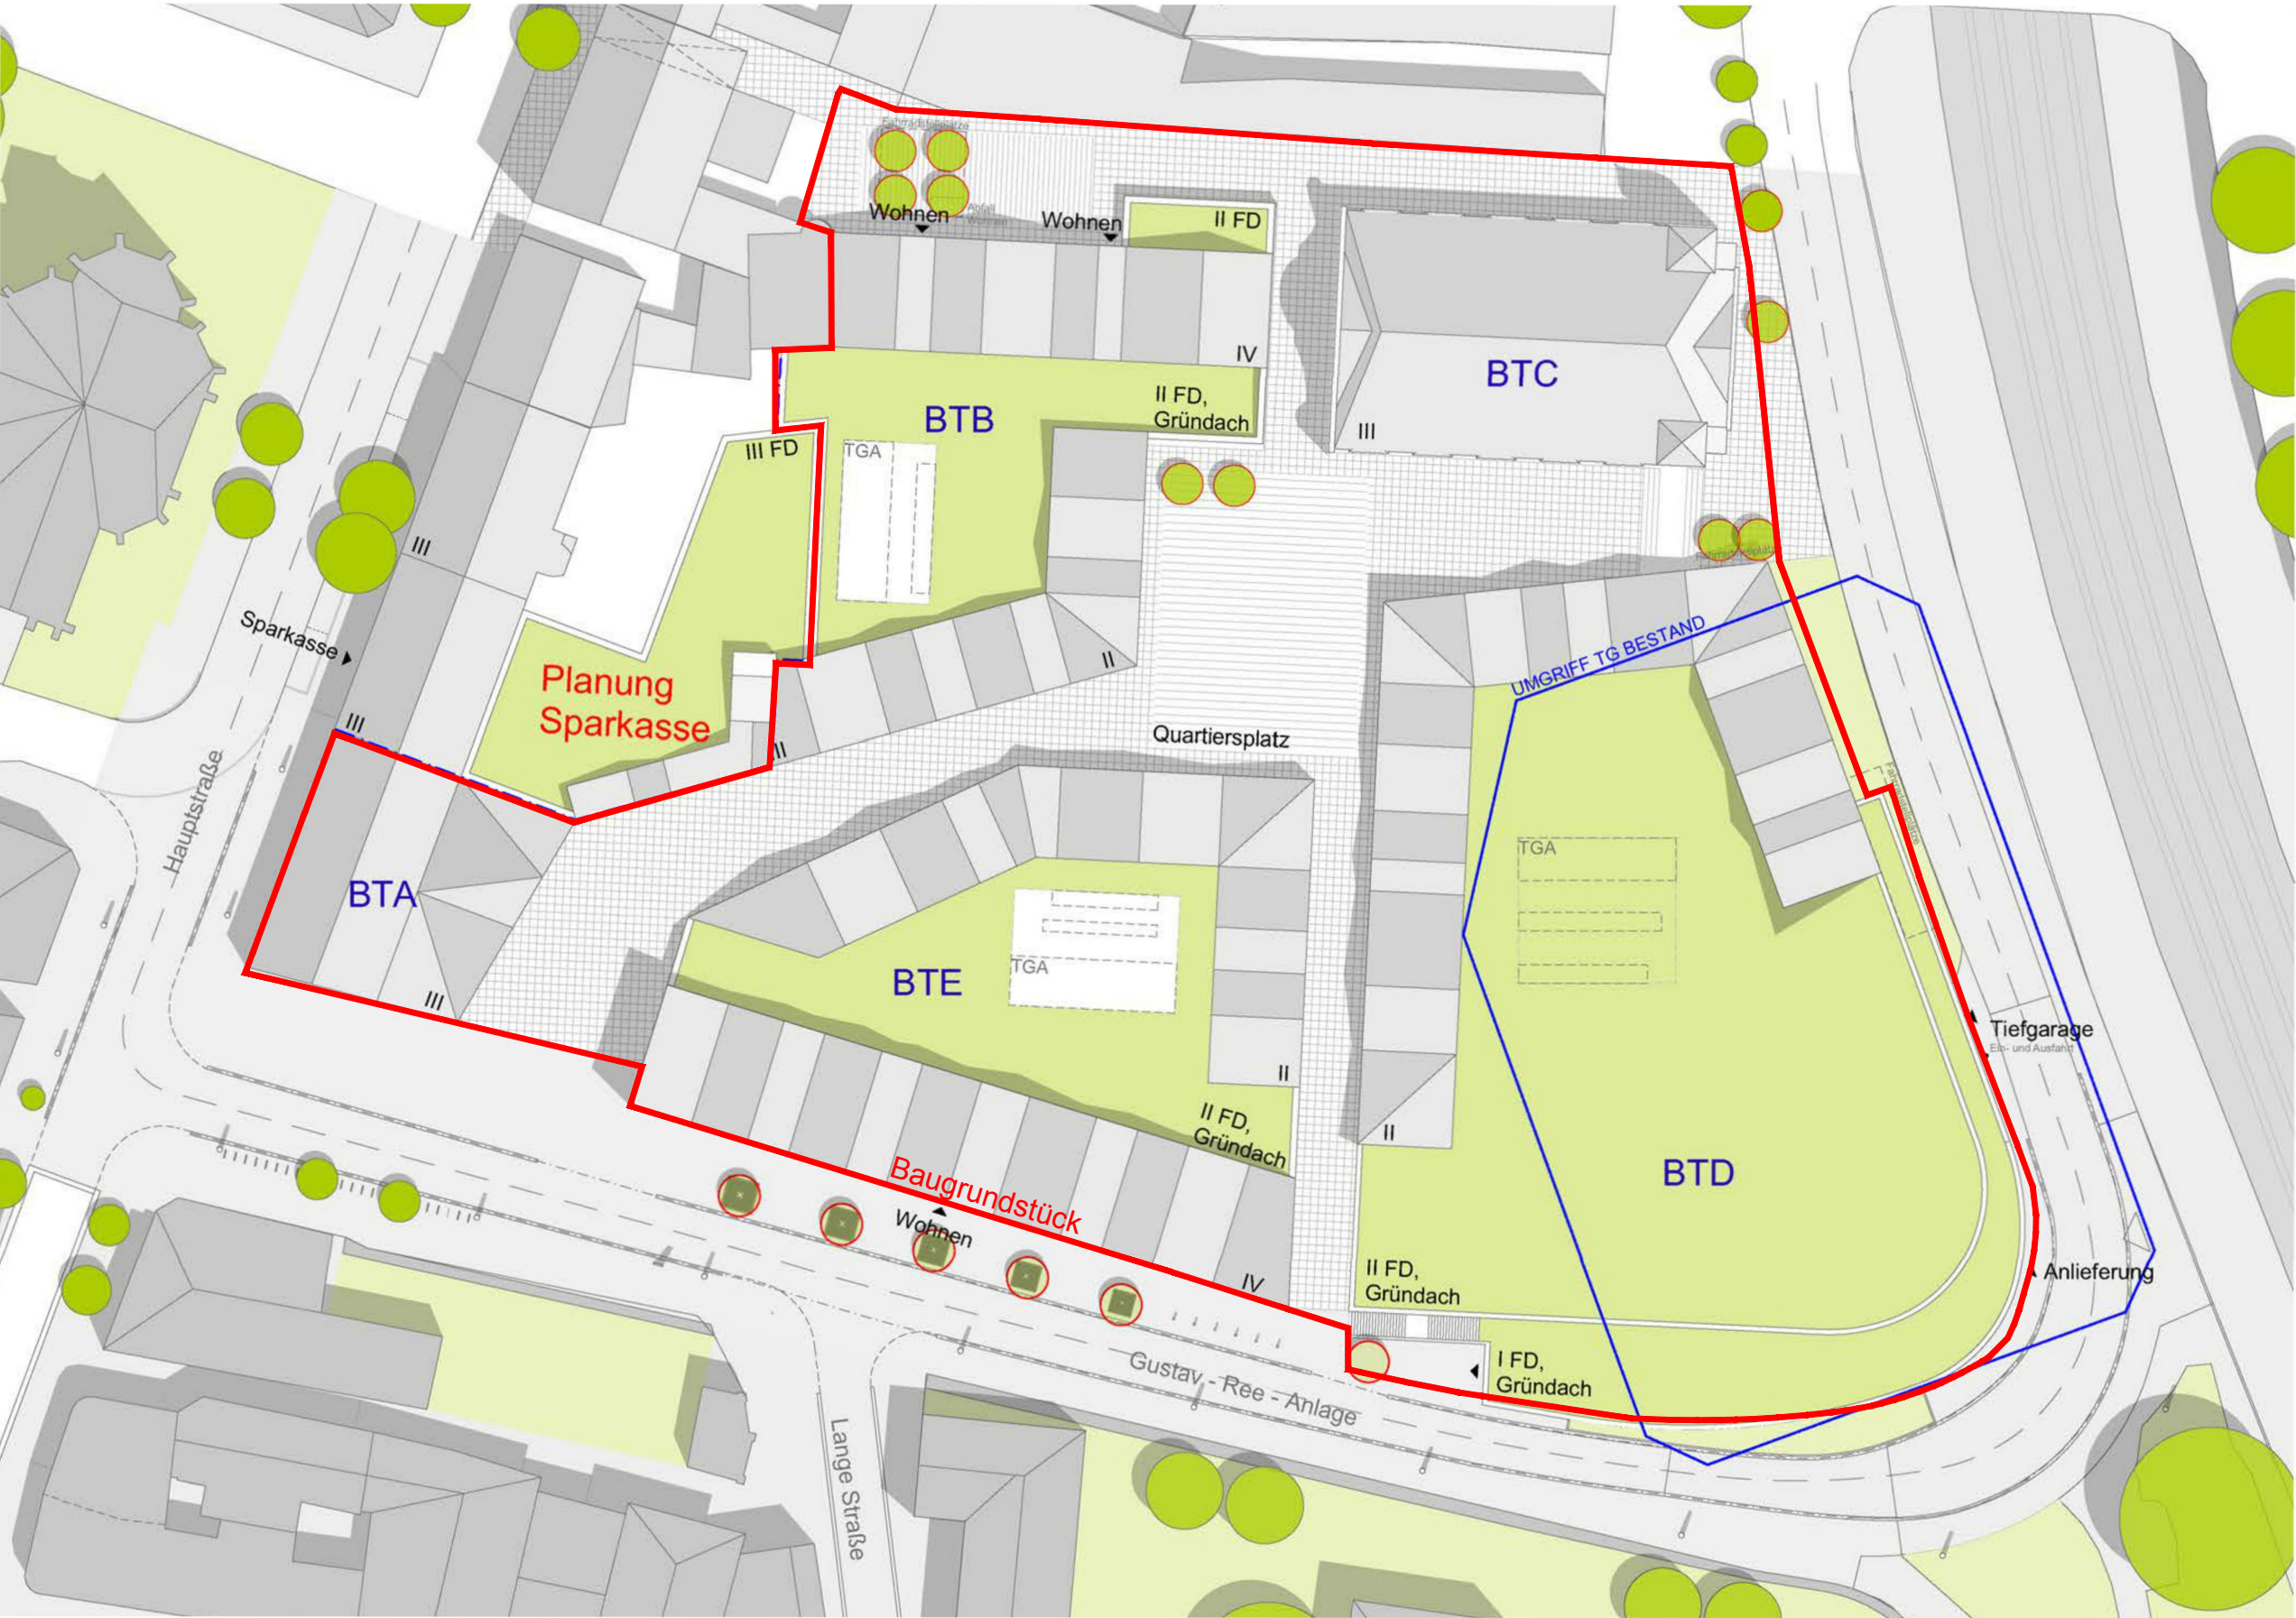



VORABZUG

ZEICHNUNGEN  
SIND OHNE MAß-  
STAB!

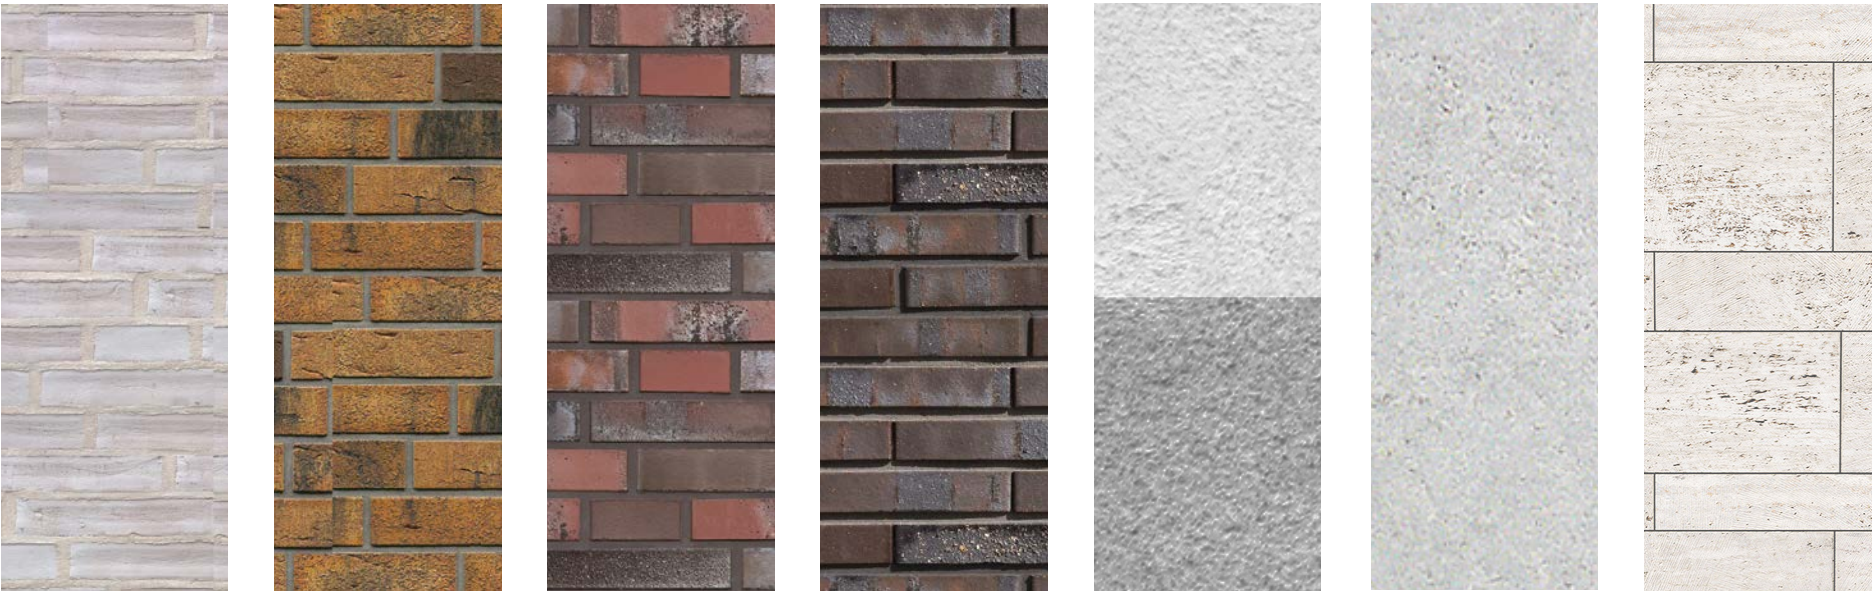

- Riemchen
- Putz Weiß / Grau
- Betonfertigteil eingefärbt
- Naturstein „Jura“



„dunkel exzenter geschliffen“




„mittel längst geschliffen“



„hell exzenter geschliffen“




„extra hell längst geschliffen“

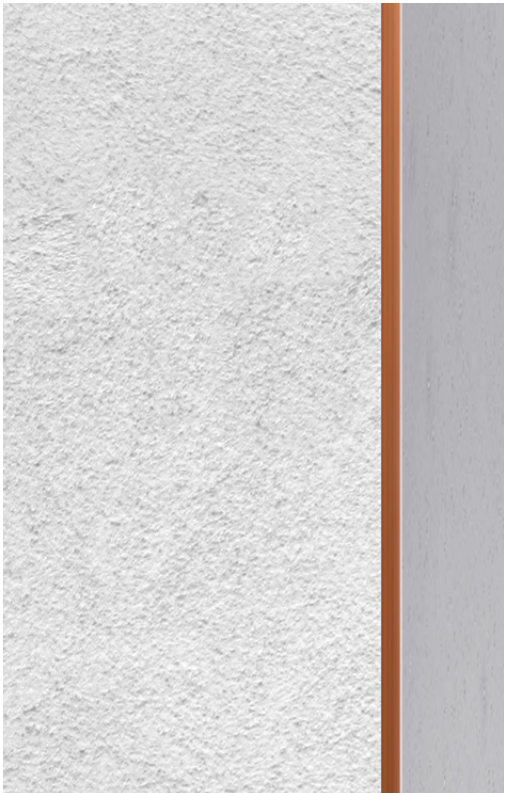

- Fensterrahmen
- Materialkombination Fassade / Fenster



VORABZUG

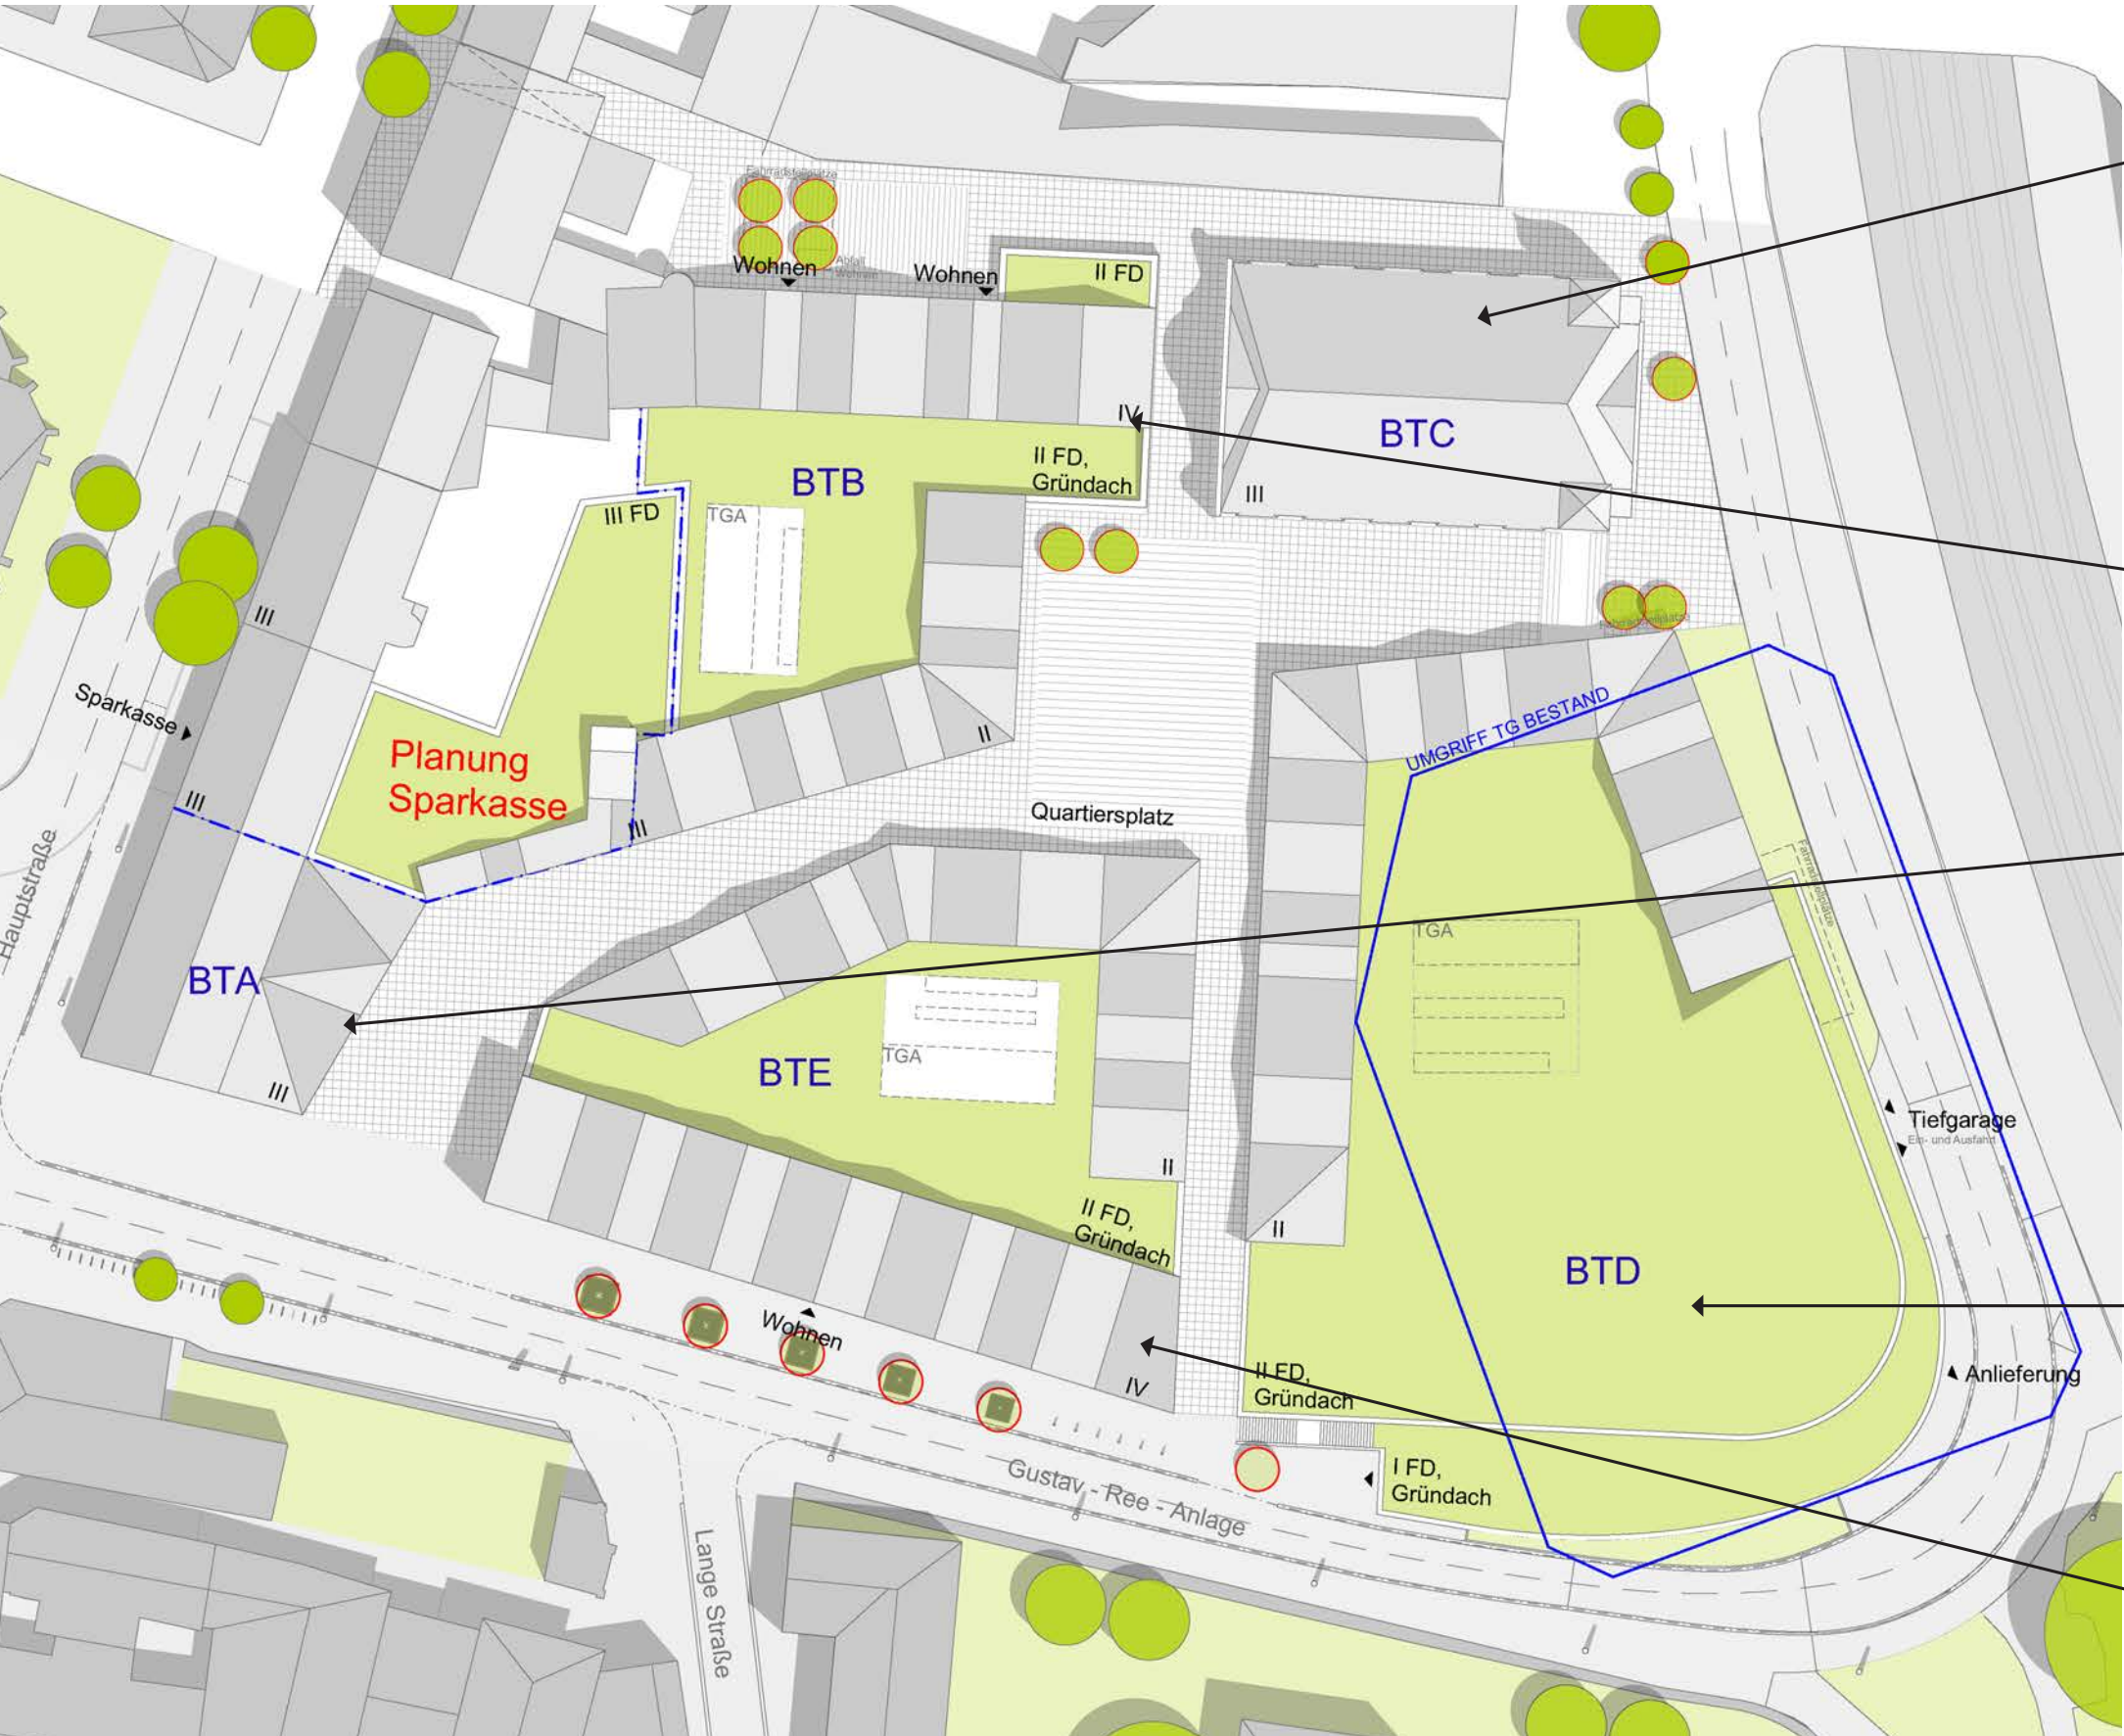

ZEICHNUNGEN  
SIND OHNE MAß-  
STAB!





VORABZUG

ZEICHNUNGEN  
SIND OHNE MAß-  
STAB!



ANSICHT OST



BAUTEIL A

SPARKASSE


BAUTEIL B

ANSICHT ABWICKLUNG QUARTIERSGASSE



VORABZUG

ZEICHNUNGEN  
SIND OHNE MAß-  
STAB!

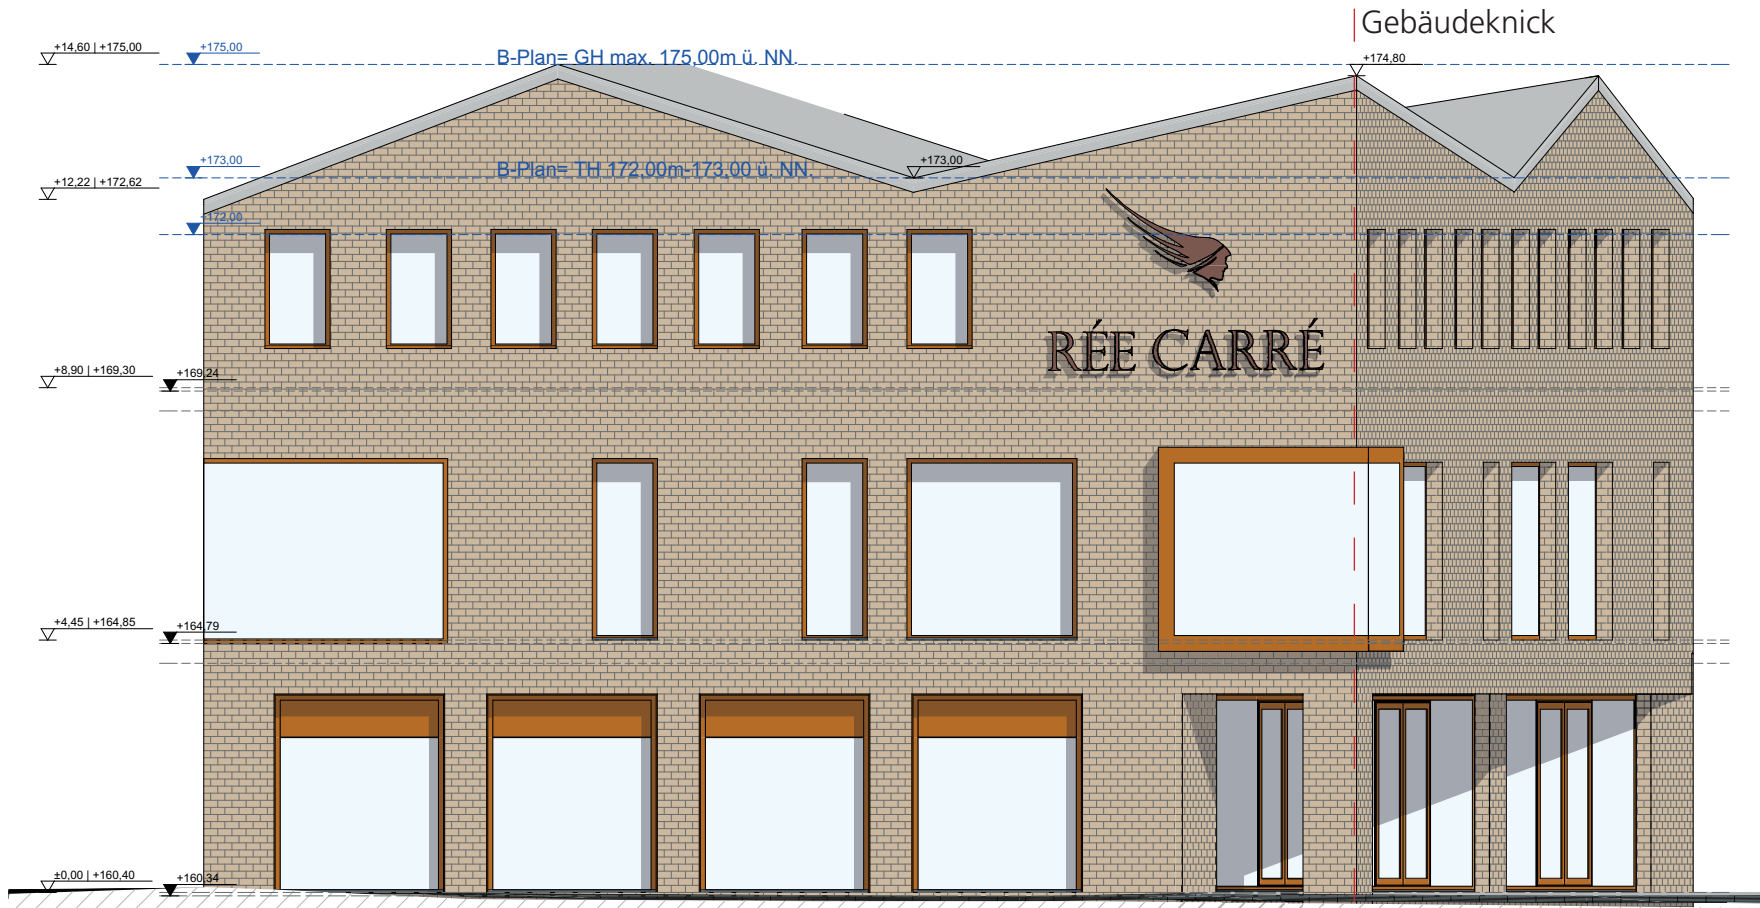

ANSICHT SÜD, GUSTAV RÉE ANLAGE



ANSICHT WEST

SPARKASSE

RÉE CARRÉ BAUTEIL A



ZEICHNUNGEN  
SIND OHNE MAß-  
STAB!





VORABZUG


ZEICHNUNGEN  
SIND OHNE MAß-  
STAB!



ANSICHT NORD



ANSICHT SÜD, QUARTIERSPLATZ

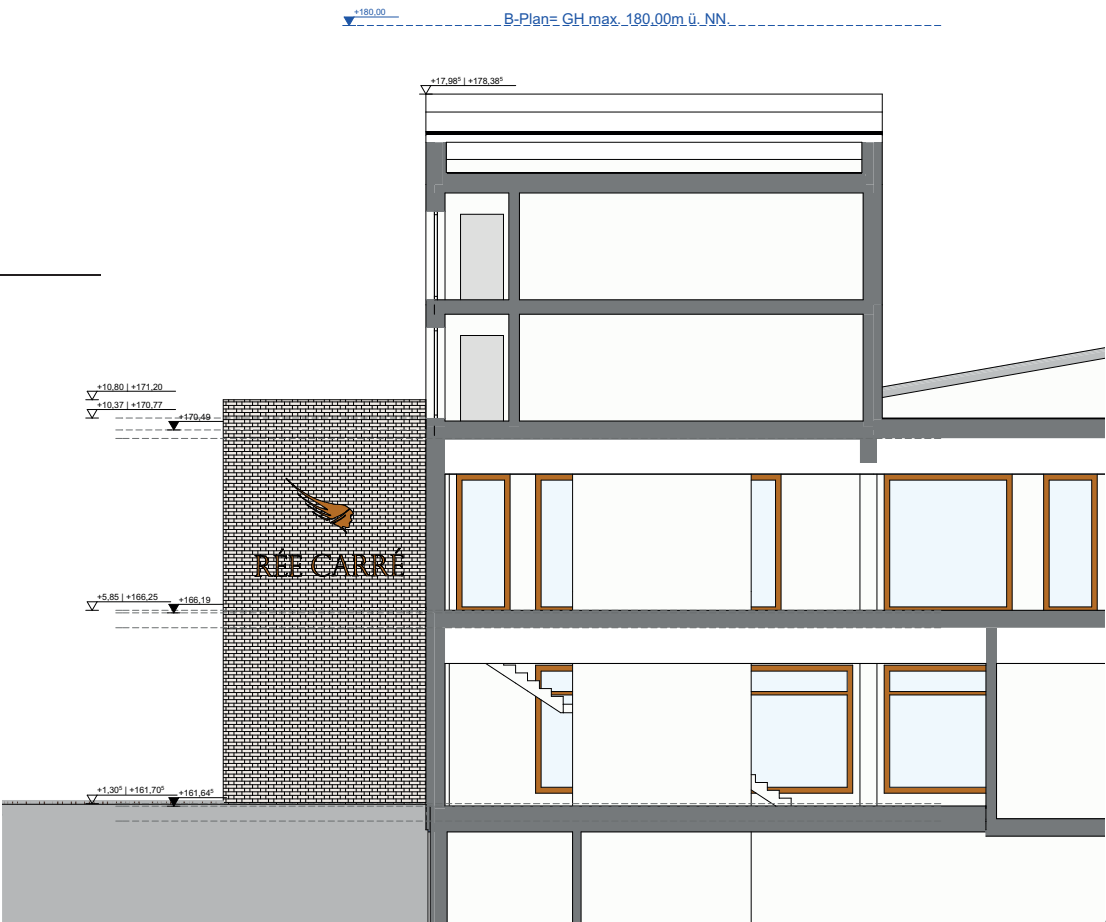


ANSICHT WEST



ZEICHNUNGEN  
SIND OHNE MAß-  
STAB!



ANSICHT SÜD

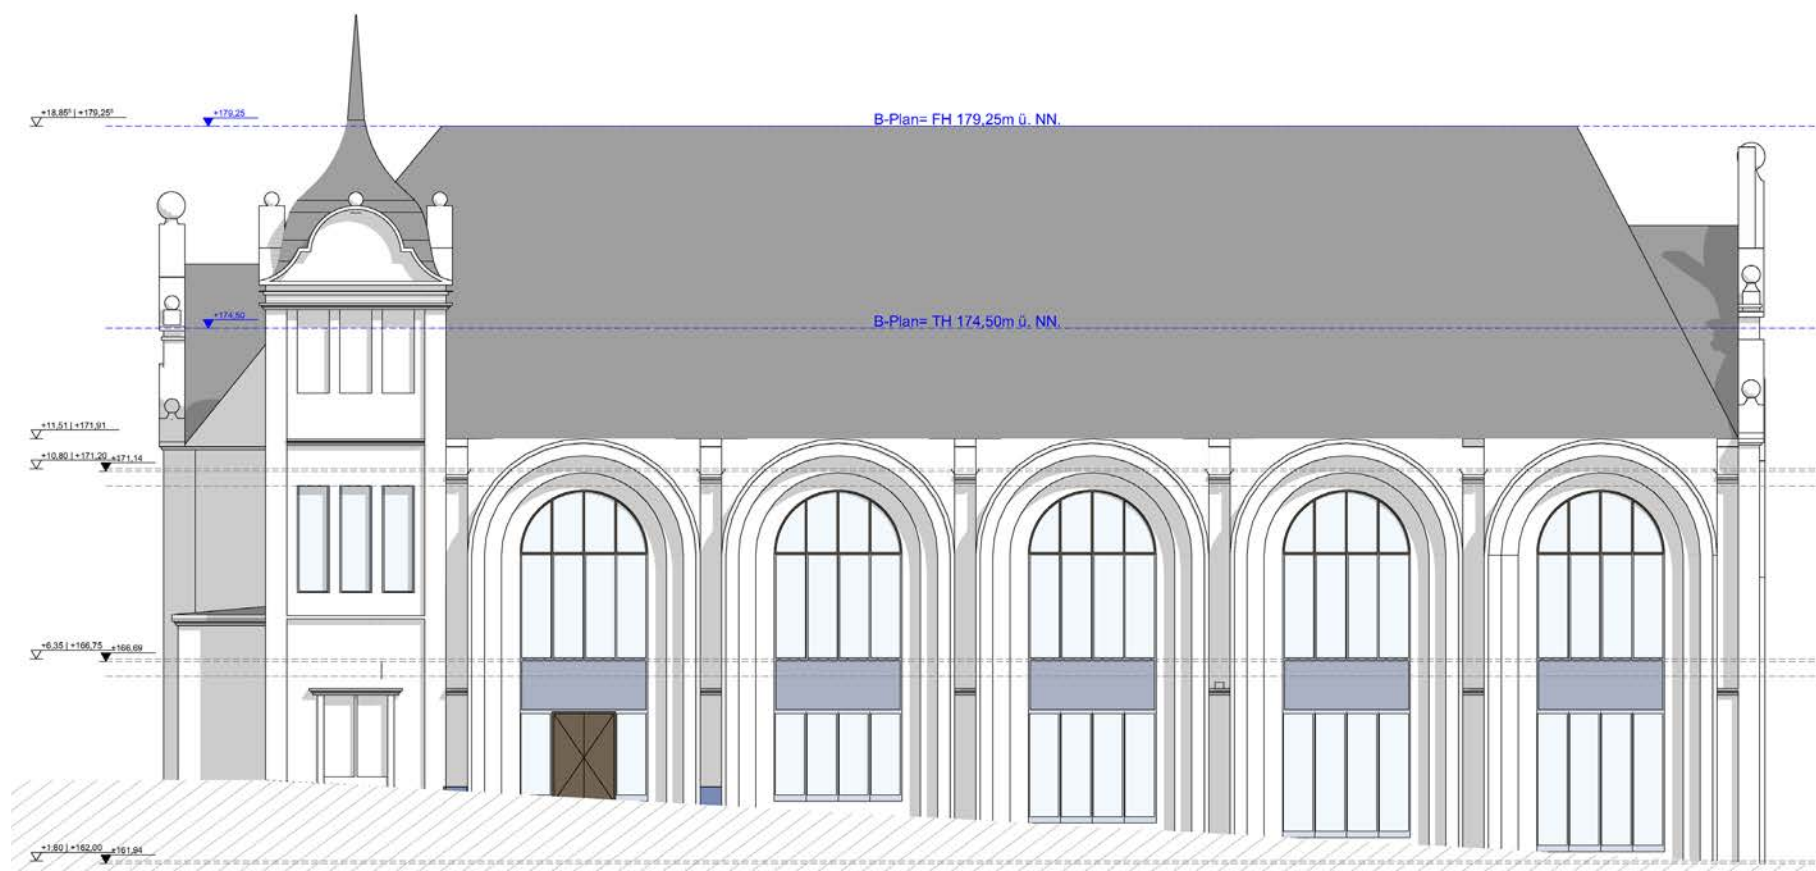


ANSICHT NORD



ZEICHNUNGEN  
SIND OHNE MAß-  
STAB!



ANSICHT WEST

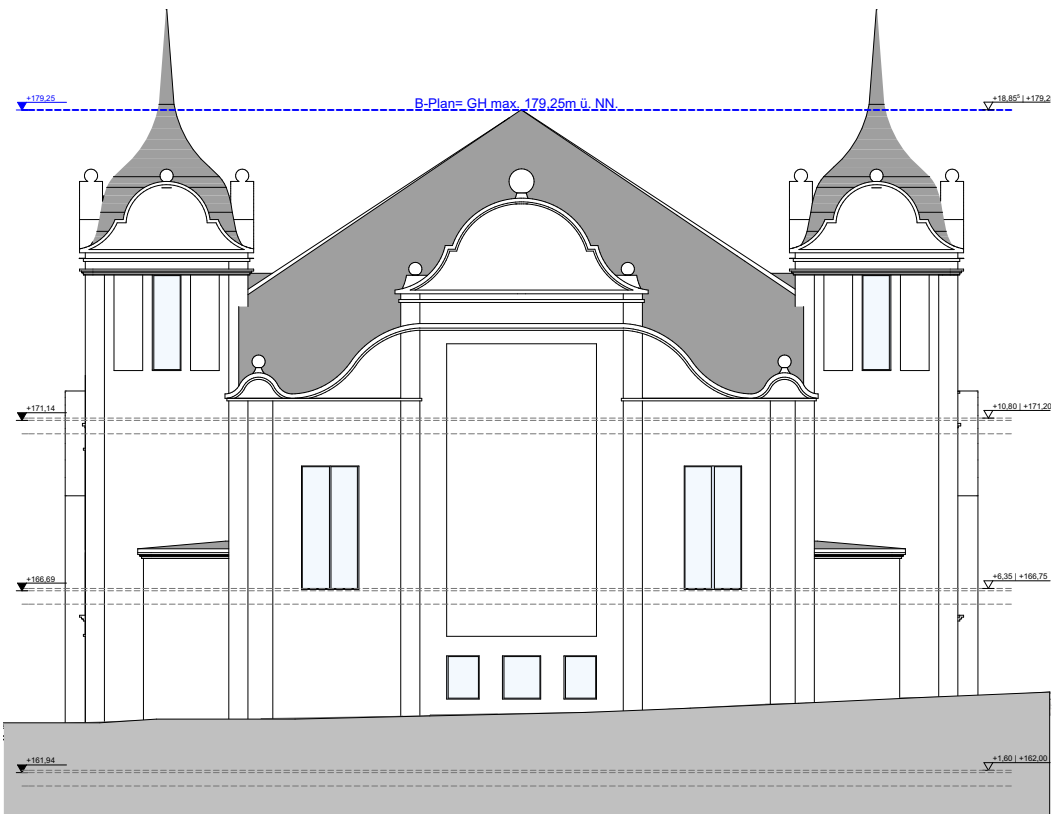

ANSICHT OST

ZEICHNUNGEN  
SIND OHNE MAß-  
STAB!




ANSICHT NORD




ANSICHT WEST, QUARTIERSGASSE



ZEICHNUNGEN  
SIND OHNE MAß-  
STAB!

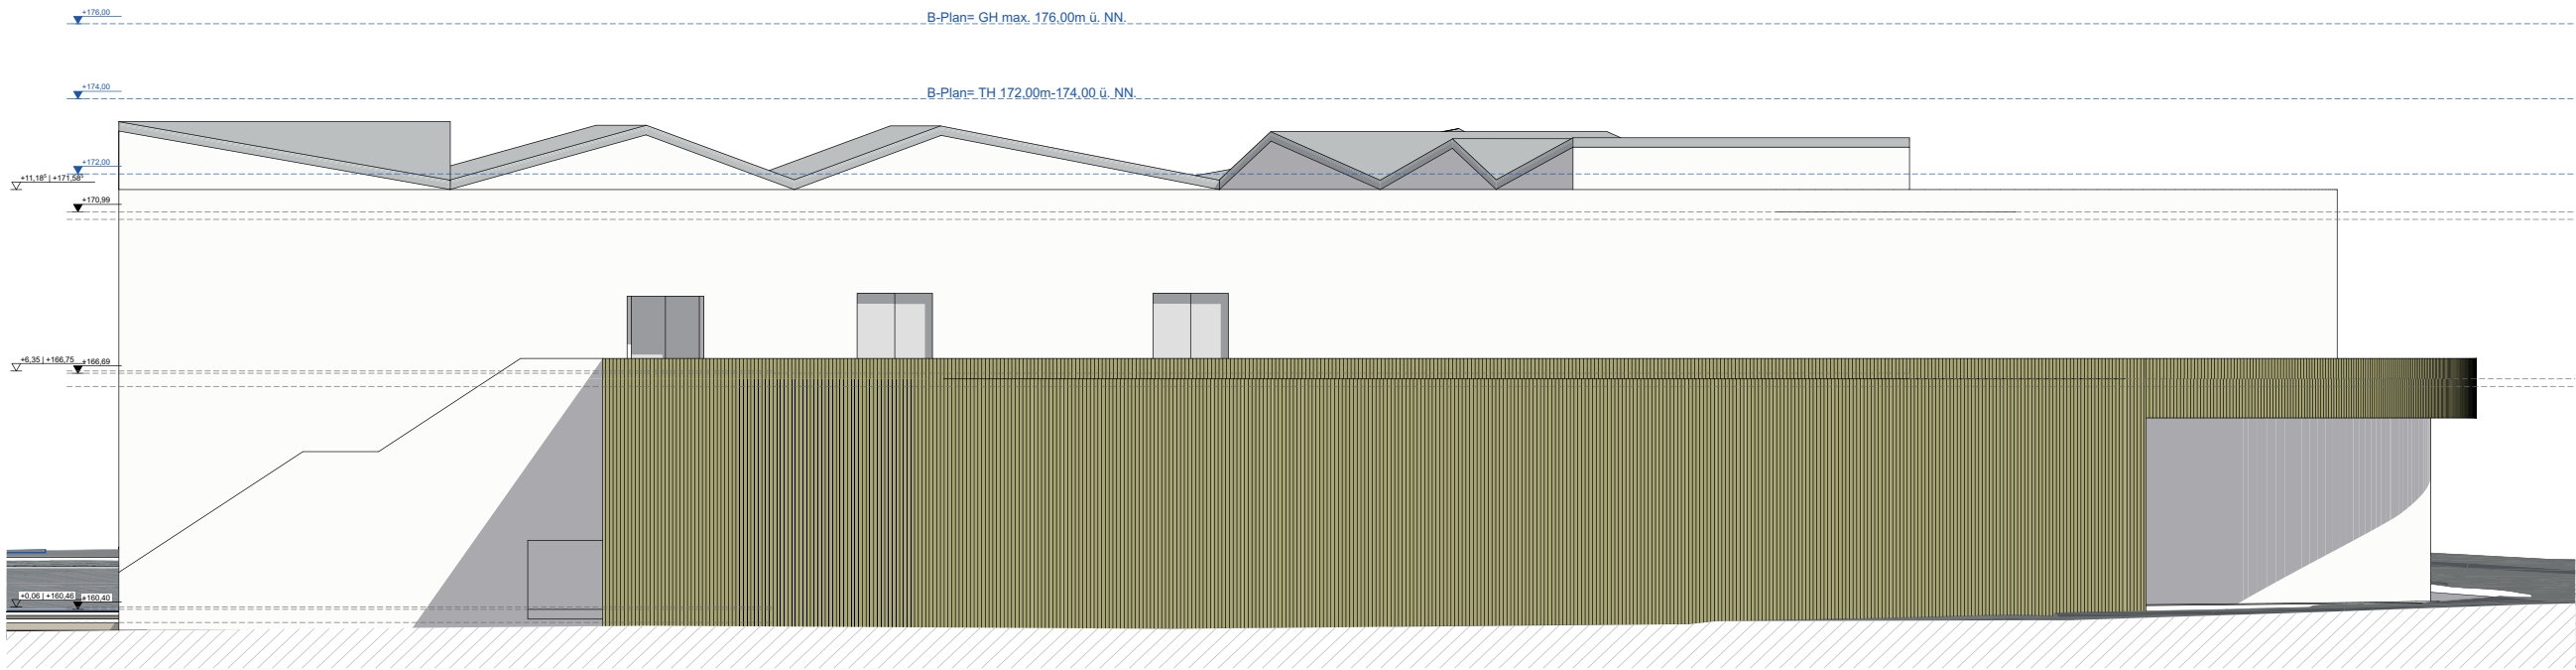

ANSICHT SÜD, GUSTAV RÉE ANLAGE

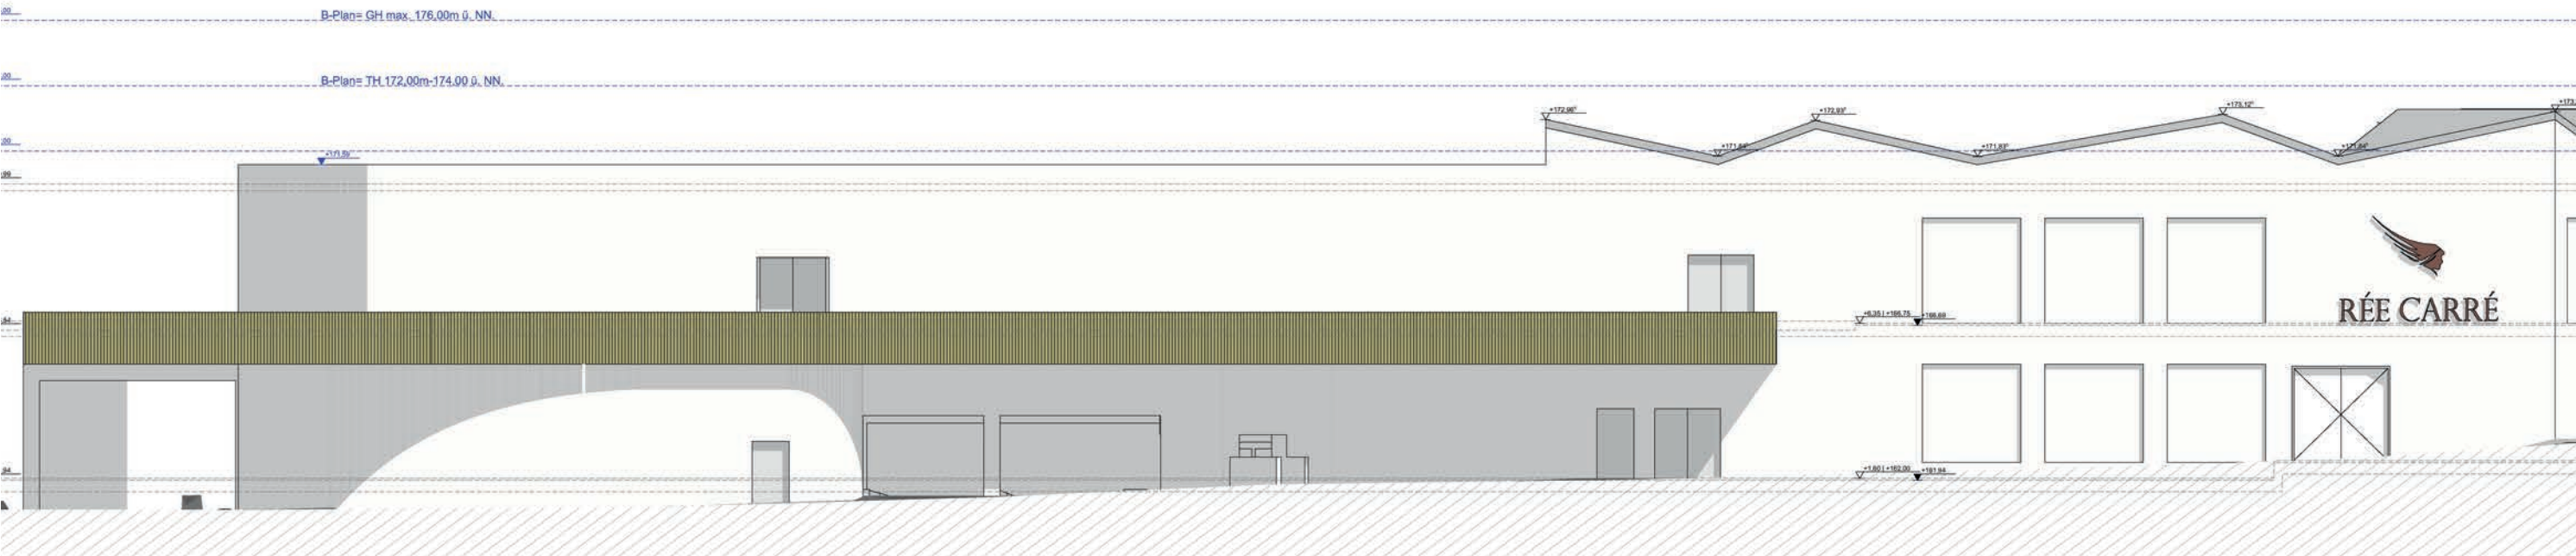

ANSICHT OST, GUSTAV RÉE ANLAGE



VORABZUG

ZEICHNUNGEN  
SIND OHNE MAß-  
STAB!

2. & 3. Obergeschoss (Wohngeschosse)  
sind noch in Entwicklung

ANSICHT SÜD - GUSTAV-REE-ANLAGE



Gebäudeknick

Gebäudeknick

Gebäudeknick

ANSICHT NORD- WEST | QUARTIERSGASSE




2. & 3. Oberge-  
schoss (Wohnge-  
schosse)  
sind noch in Ent-  
wicklung

ANSICHT WEST | QUARTIERSGASSE






ZEICHNUNGEN  
SIND OHNE MAß-  
STAB!

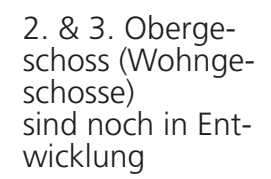


VORABZUG

ZEICHNUNGEN  
SIND OHNE MAß-  
STAB!

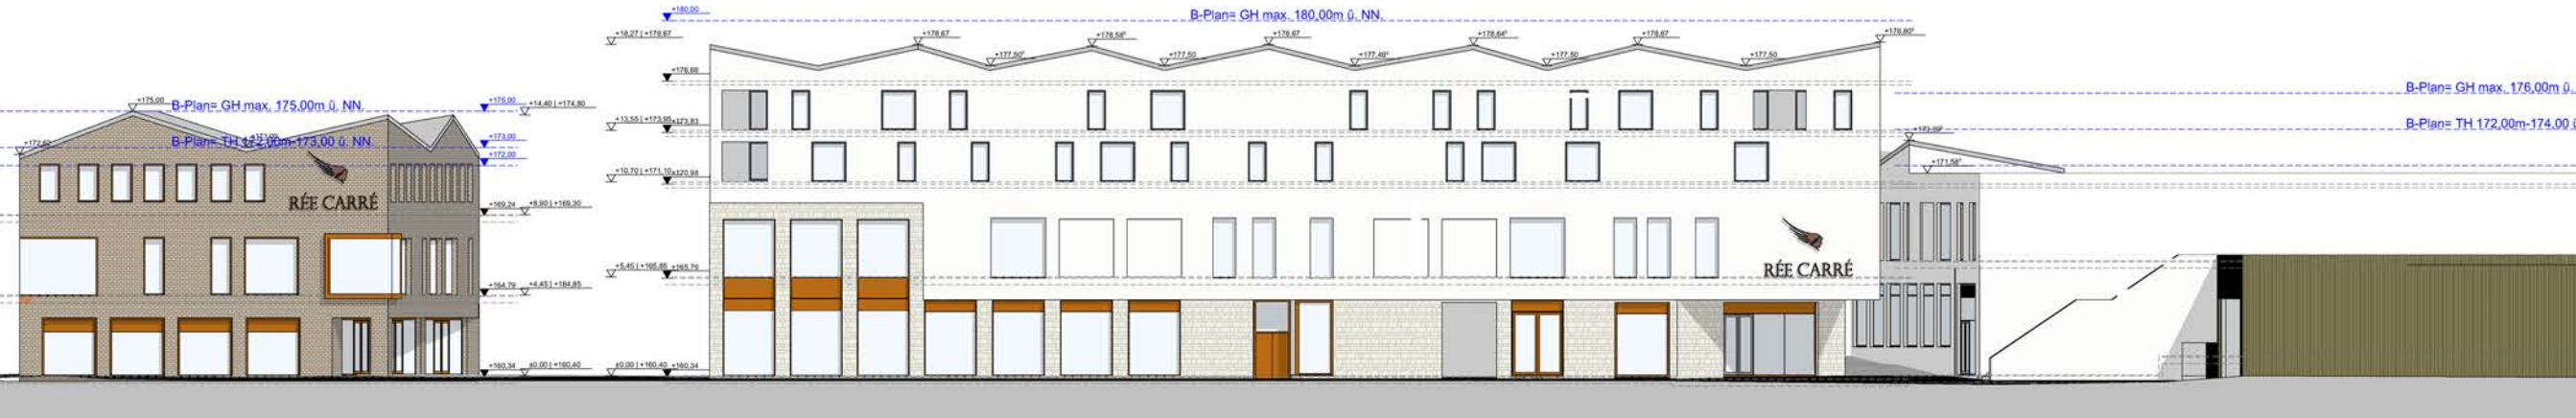

ANSICHT SÜD | GUSTAV-RÉE-ANLAGE

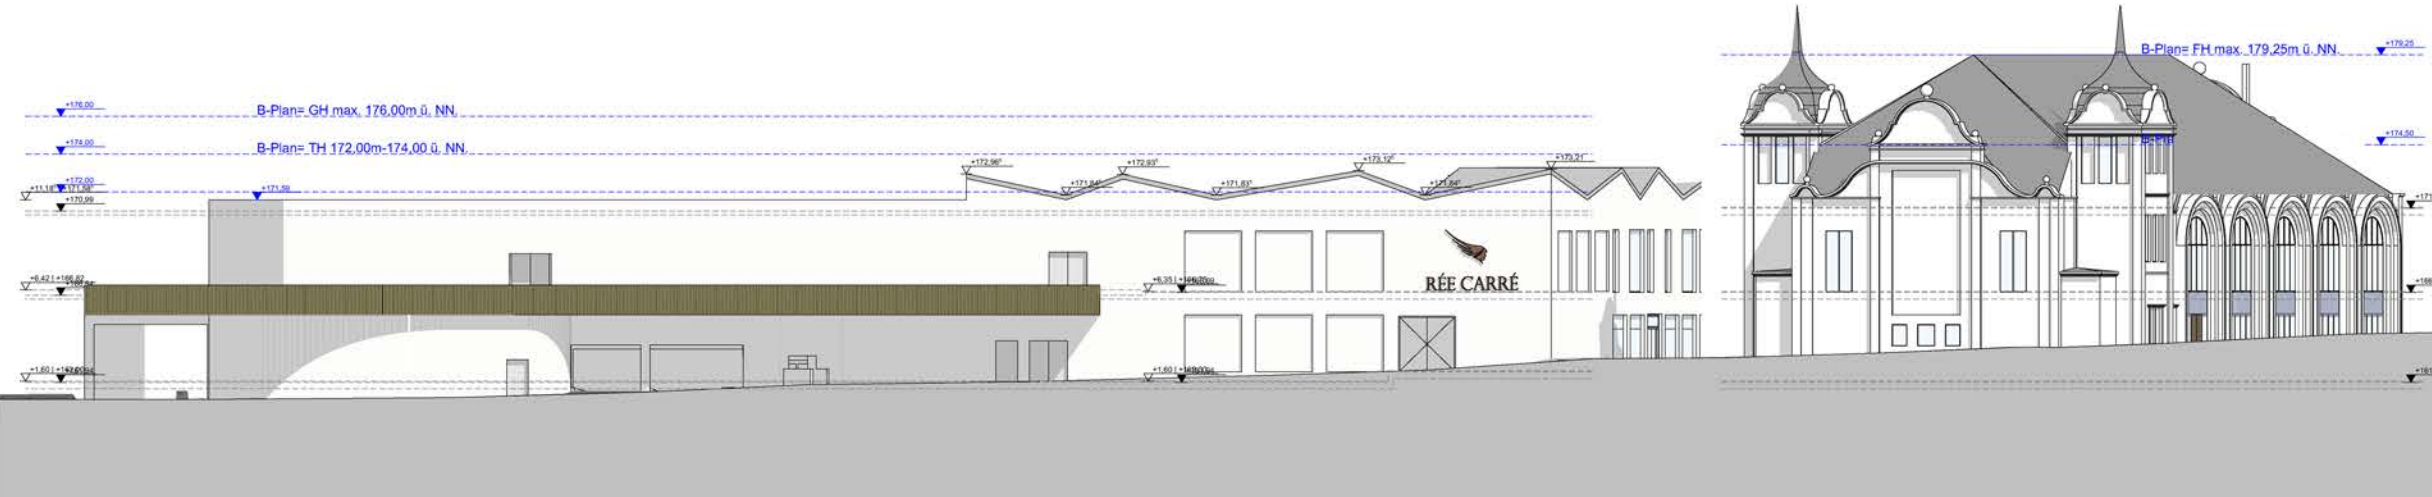

ANSICHT OST | GUSTAV-RÉE-ANLAGE



ANSICHT NORD | GUSTAV-RÉE-ANLAGE