


Beispielhafte Ansicht Fessenbacher Straße - Blickrichtung Süd



Städtebaulicher Entwurf
Baugebiet Seitenpfaden
21.11.2012

Projekt 1103	Seitenpfaden Offt Städtebaulicher E
Dargestellt:	Städtebaulicher Entwurf Fessenbacher Straße u
Planer:	Makroplan: Fort 1500
Auftrag- geber:	Entwicklungs- und Verfahren durch die Stadt Franz-Ludwig-Merz-Str
Planung:	ARGE: K9 ARCHITEKTEN Bore Kellergörner Martin Bode Reifingstraße 9 - 79100 Tel. 0761/208 542 - 0 freiburg@k9architekten.de Merchauer Straße 110 Tel. 0761/709647-0 freiburg@faktorgruen.de

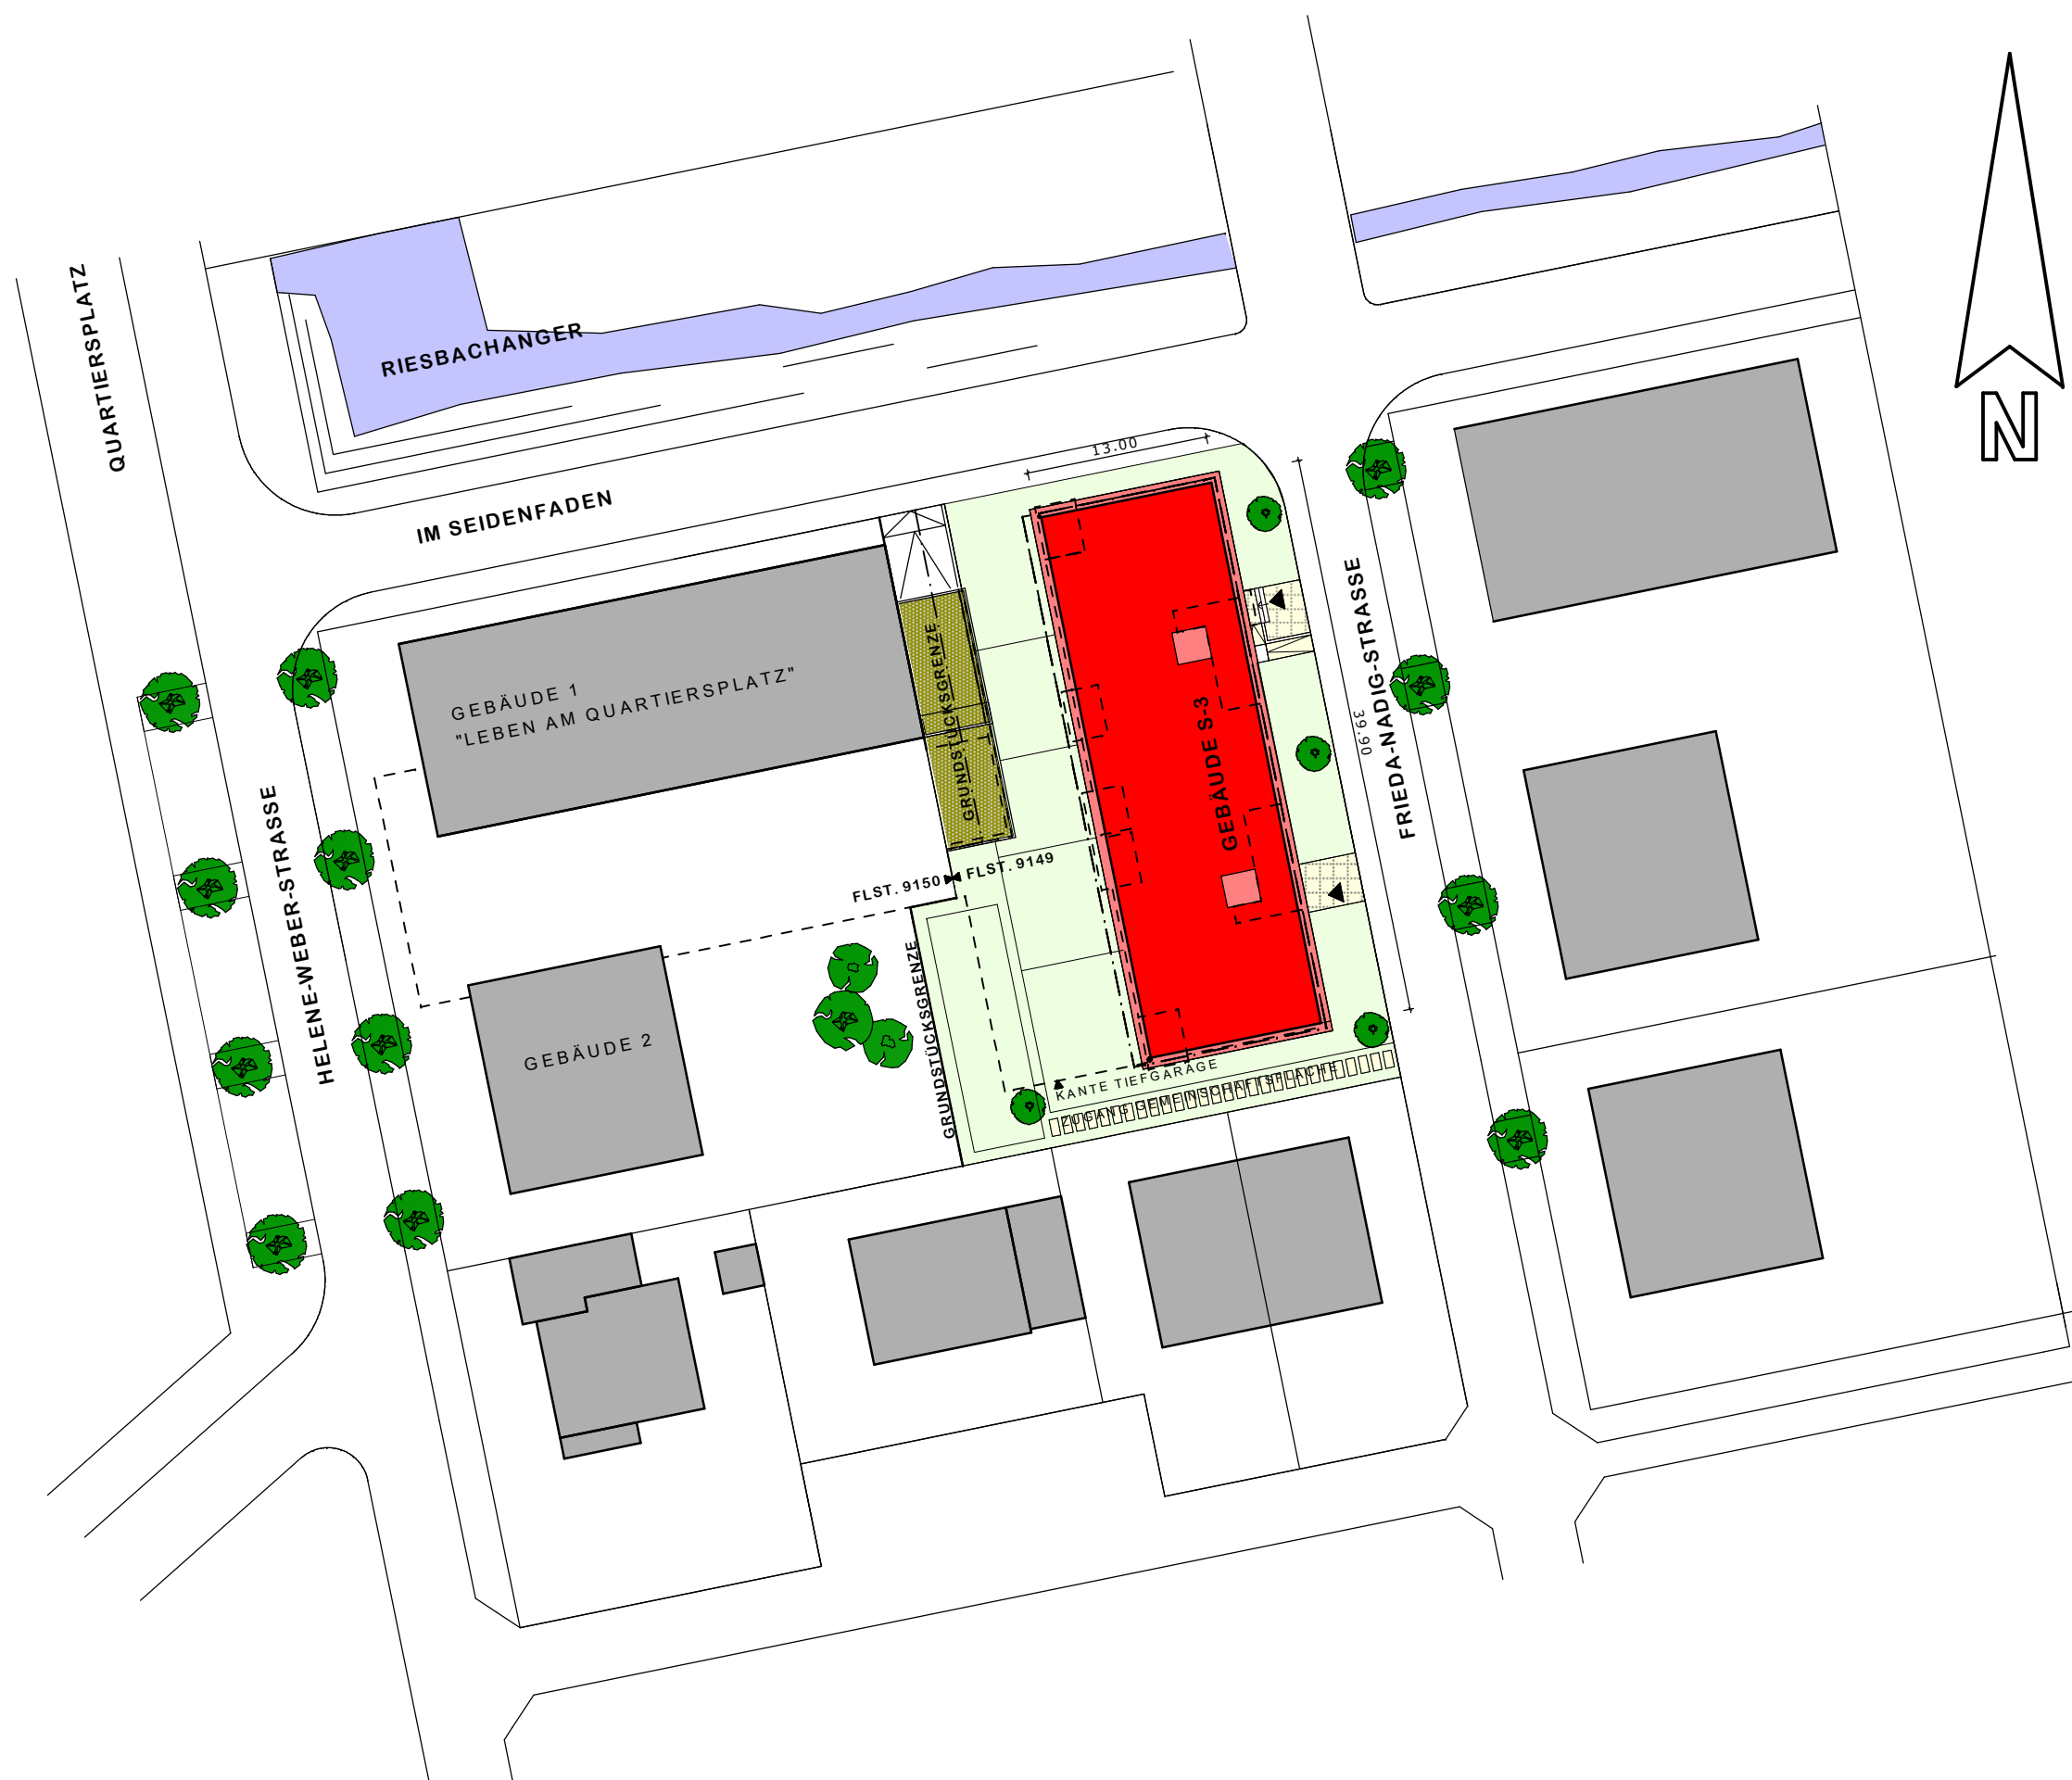

LAGEPLAN M. 1:500



ANSICHT VON SÜDEN




ANSICHT VON OSTEN / STRASSE

OPTIONSVERFAHREN SEITENPFADEN
BAUGRUPPE "S-3"
CLUSTER 2b / FLURSTÜCK 9149 / FRIEDA-NADIG-STR. 2
vertr. durch HERBERT KRANKENBERG - HOLLERWEG 5 - 77654 OFFENBURG


PLANVERFASSER : ARCHITEKTURBÜRO STEFAN RINGWALD
NACHTWAIDE 9
77654 OFFENBURG - FESSENBACH
TEL.: 0781-948 0 383, FAX: 0781-948 0 283

DARSTELLUNG : LAGEPLAN + VISUALISIERUNG


INDEX	ÄNDERUNGEN	DATUM : 25.08.2017	PLAN-NR.: 03
-------	------------	--------------------	--------------

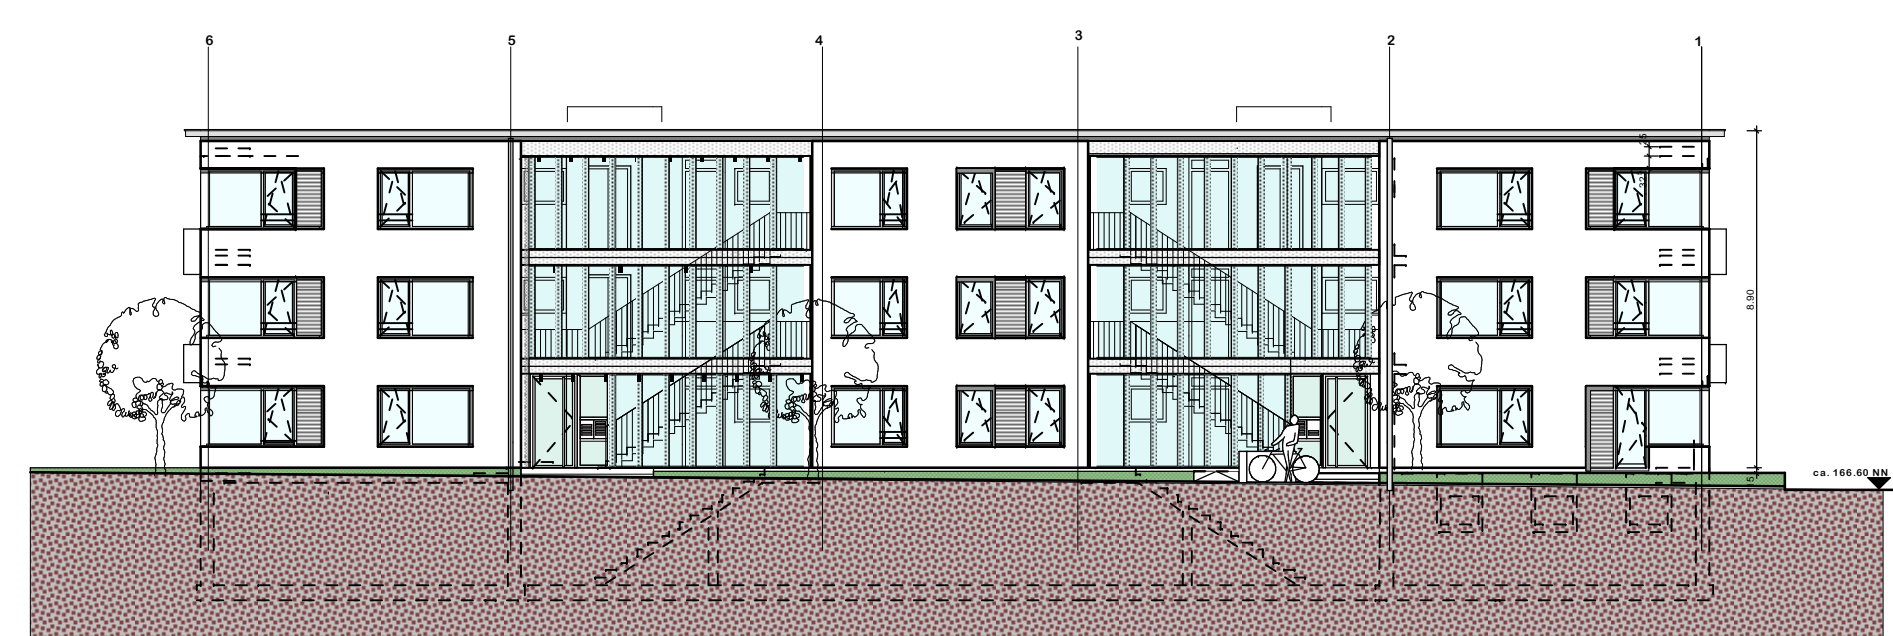


ANSICHT VON OSTEN

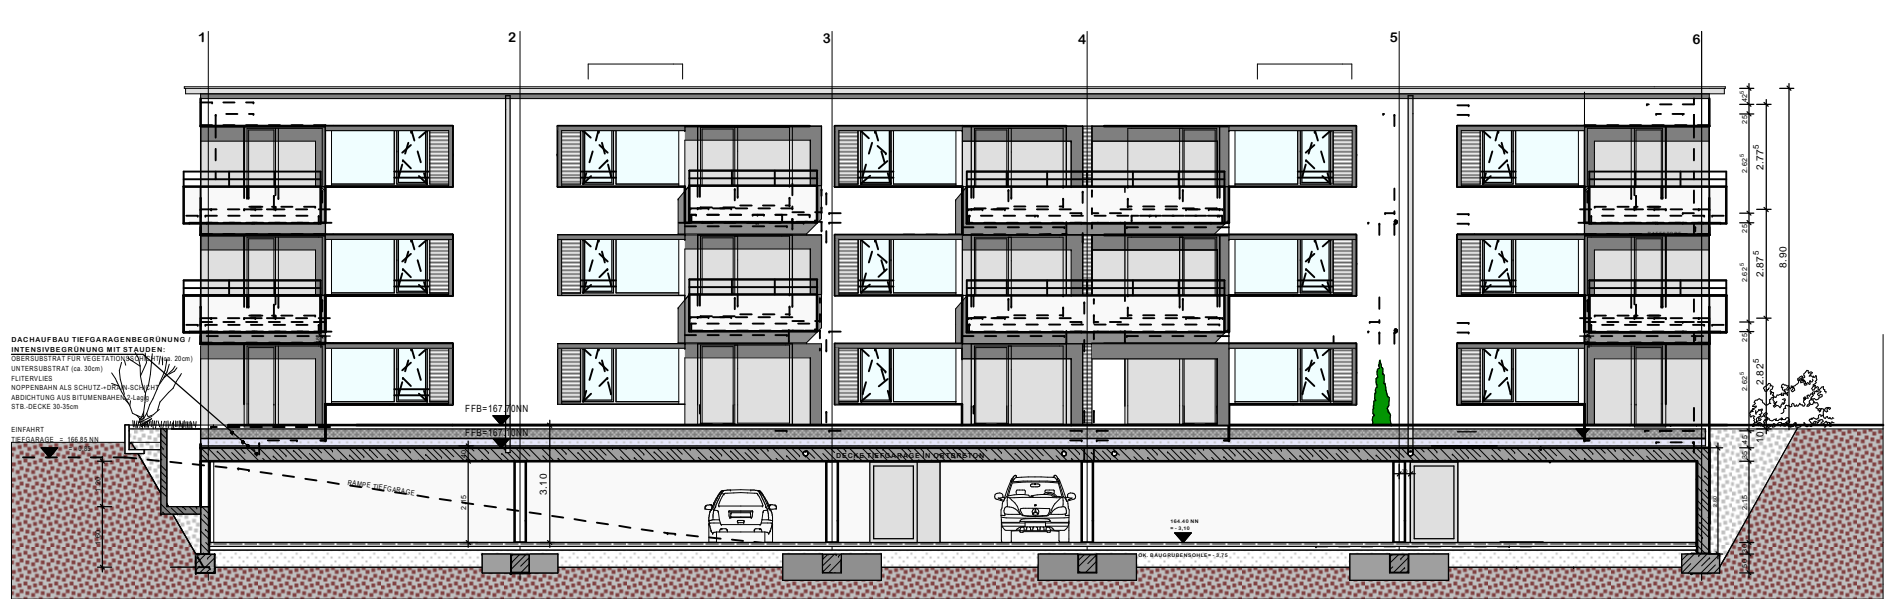


ANSICHT VON WESTEN

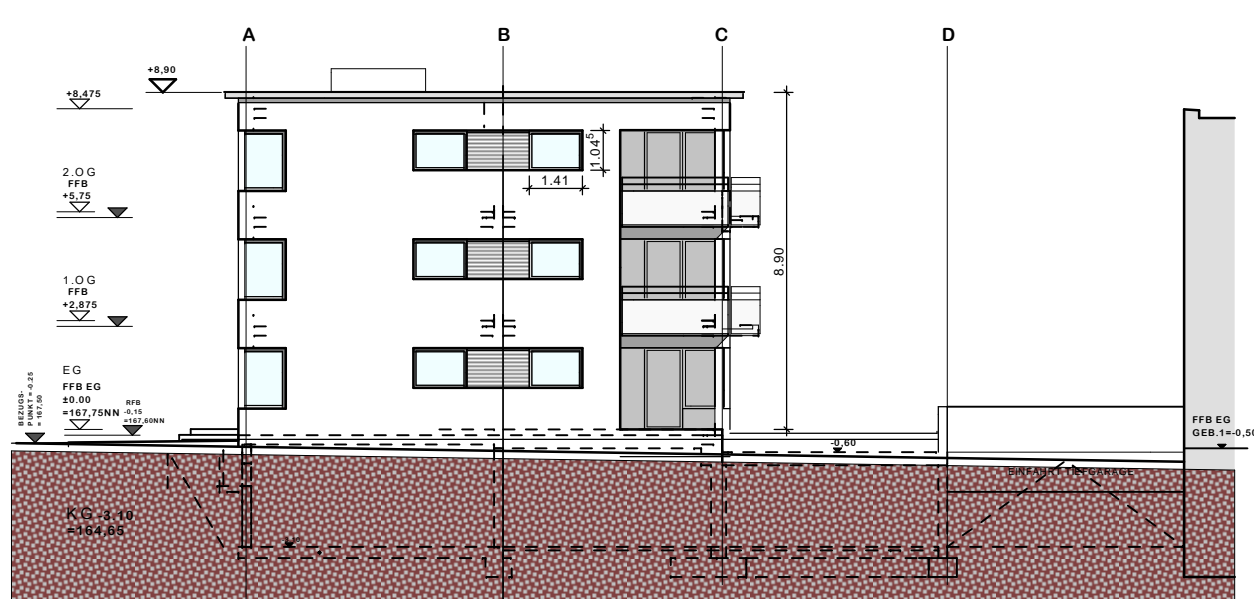

ANSICHT VON NORDEN

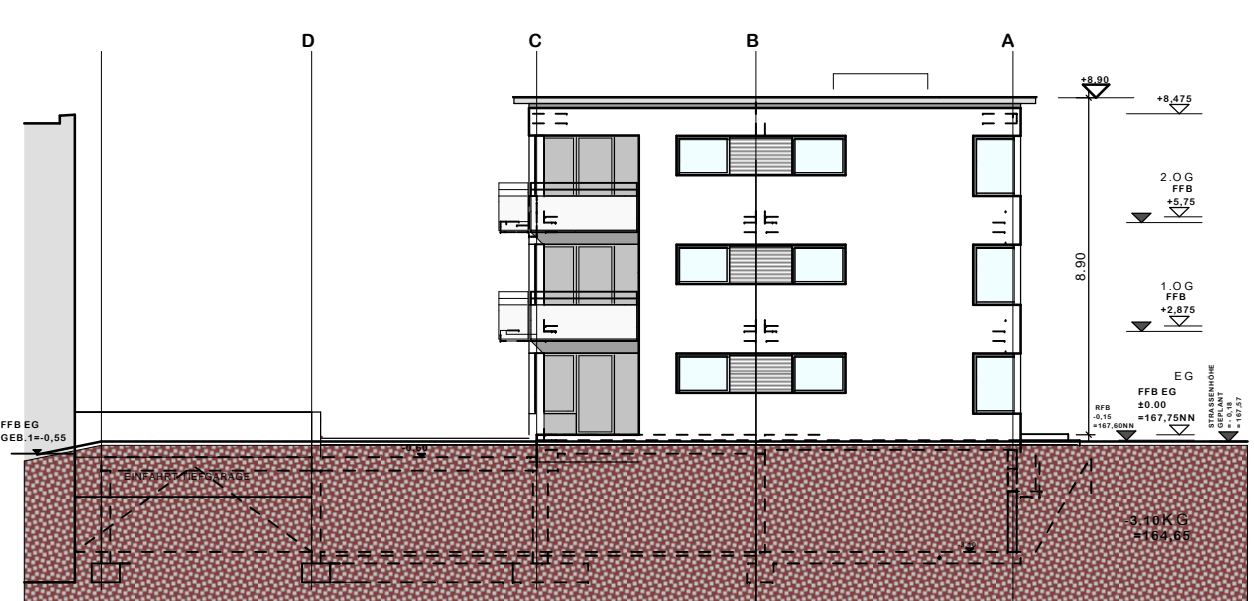


ANSICHT VON SÜDEN

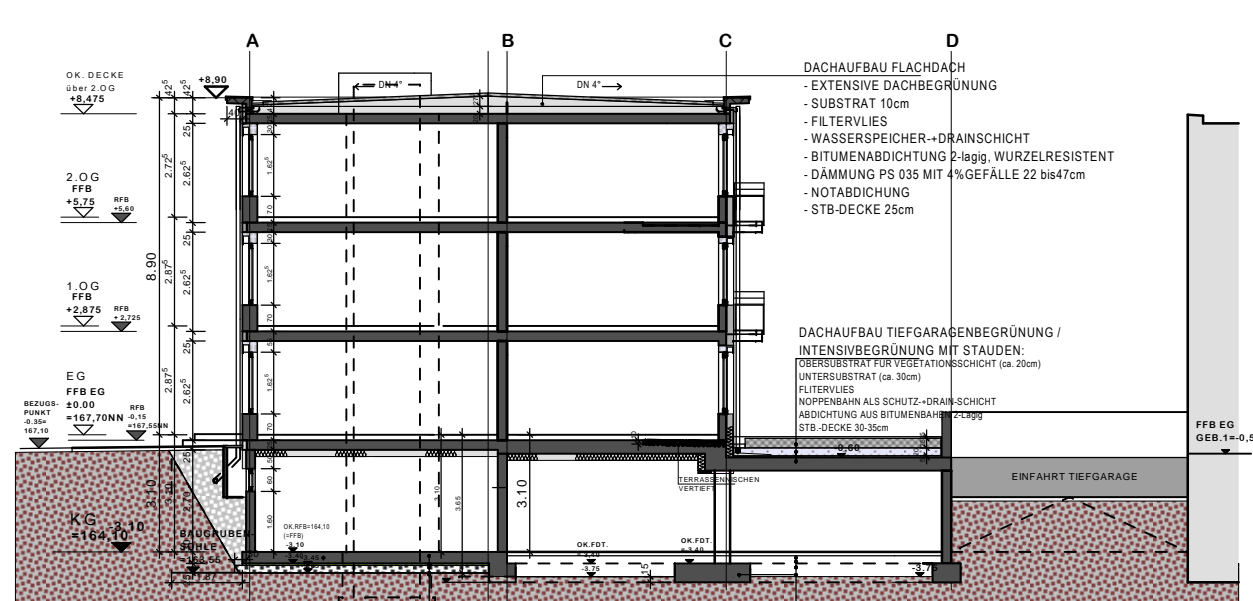

SCHNITT A-A


Anbau unter Bodenplatte
Planum / Nachweis Tragfähigkeit
Gesteck / Füllmasse
Kapseltragende Schicht 20cm (Rohrles 2/32)
Folie
Sauberkeitsschicht 5cm
Bodenplatte 35cm
Gesamth. 65cm

Anbau unter Halbsparrenanker
Planum / Nachweis Tragfähigkeit
Gesteck / Füllmasse
Kapseltragende Schicht 20cm
Schotter / Tragschicht 20cm
Spill 4cm
Plaster 8cm
Gesamth. 65cm

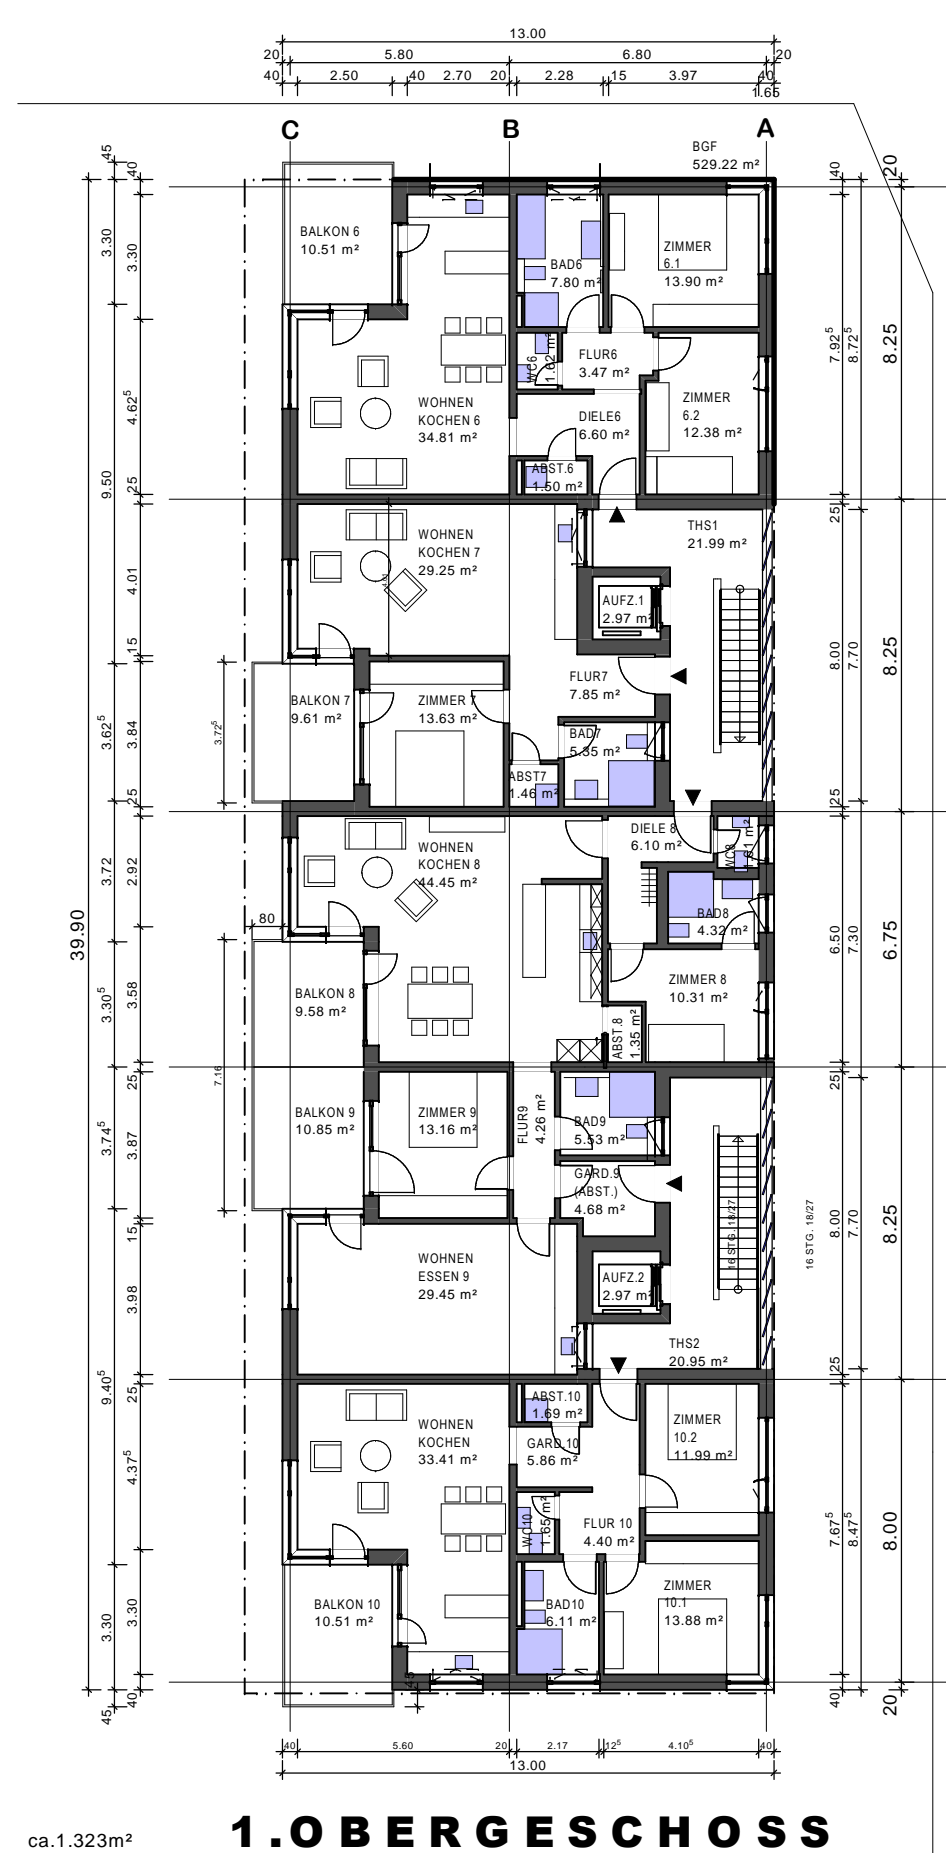

ca. 1.323m²


1.OBERGESCHOSS

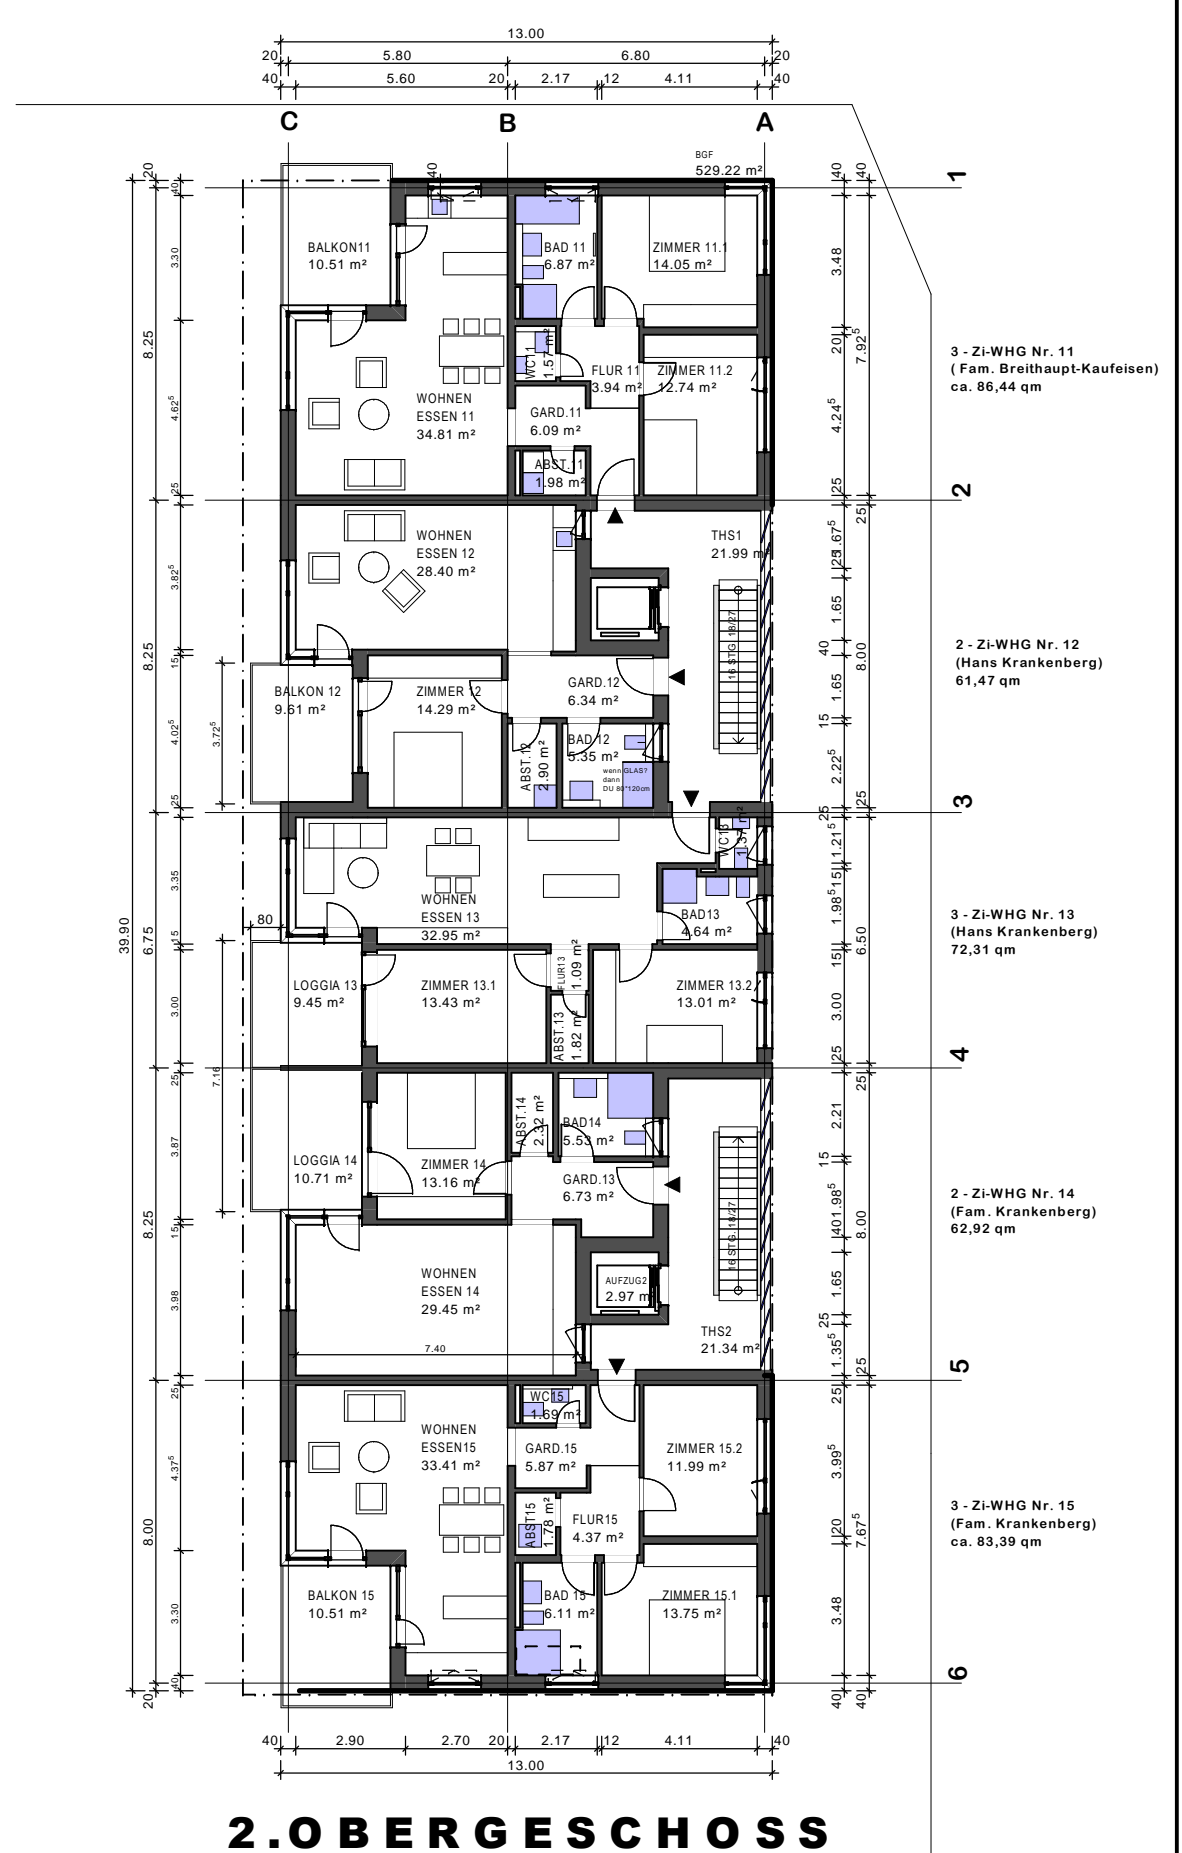


2.OBERGESCHOSS

OPTIONSVERFAHREN SEITENPFADEN	
BAUGRUPPE "S-3"	
CLUSTER 2b / FLURSTÜCK 9149 / FRIEDA-NADIG-STR. 2	
vertr. durch HERBERT KRANKENBERG - HOLLERWEG 5 - 77654 OFFENBURG	
PLANVERFASSER :	ARCHITEKTURBÜRO STEFAN RINGWALD
	NACHTWAIDE 9
	77654 OFFENBURG - FESSENBACH
	TEL.: 0781-948 0 383, FAX: 0781-948 0 283
DARSTELLUNG :	GRUNDRISSSE 1.+2.OG
	ANSICHTEN+SCHNITTE
INDEX ÄNDERUNGEN	DATUM : 25.08.2017
	PLAN-NR.: 02

Flurstück 9150 = 1.902 m² | Flurstück 9149 = 1.323 m²

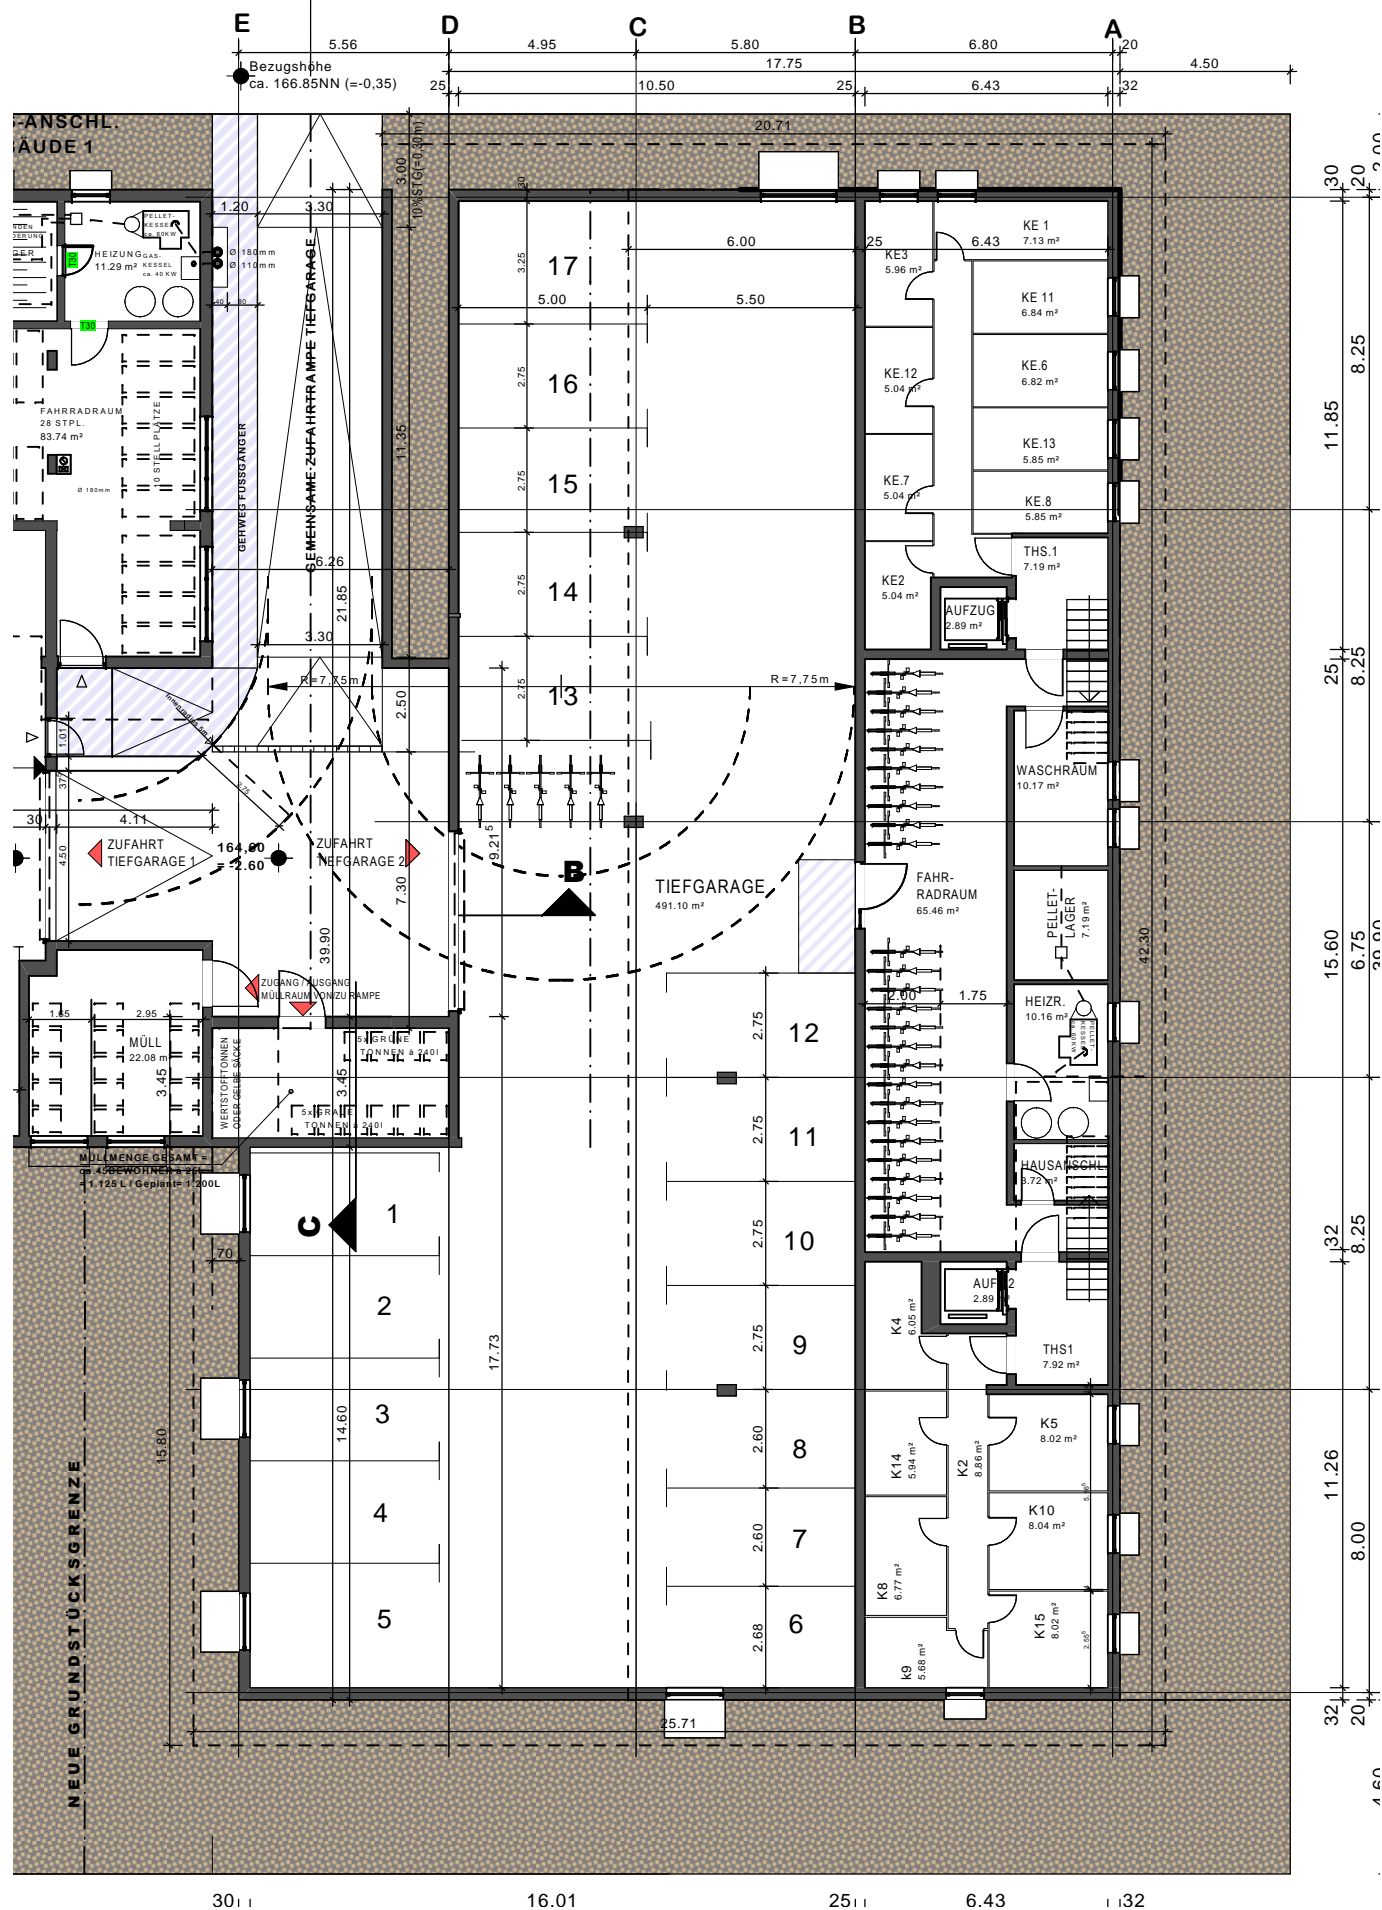

KELLERGESCHOSS

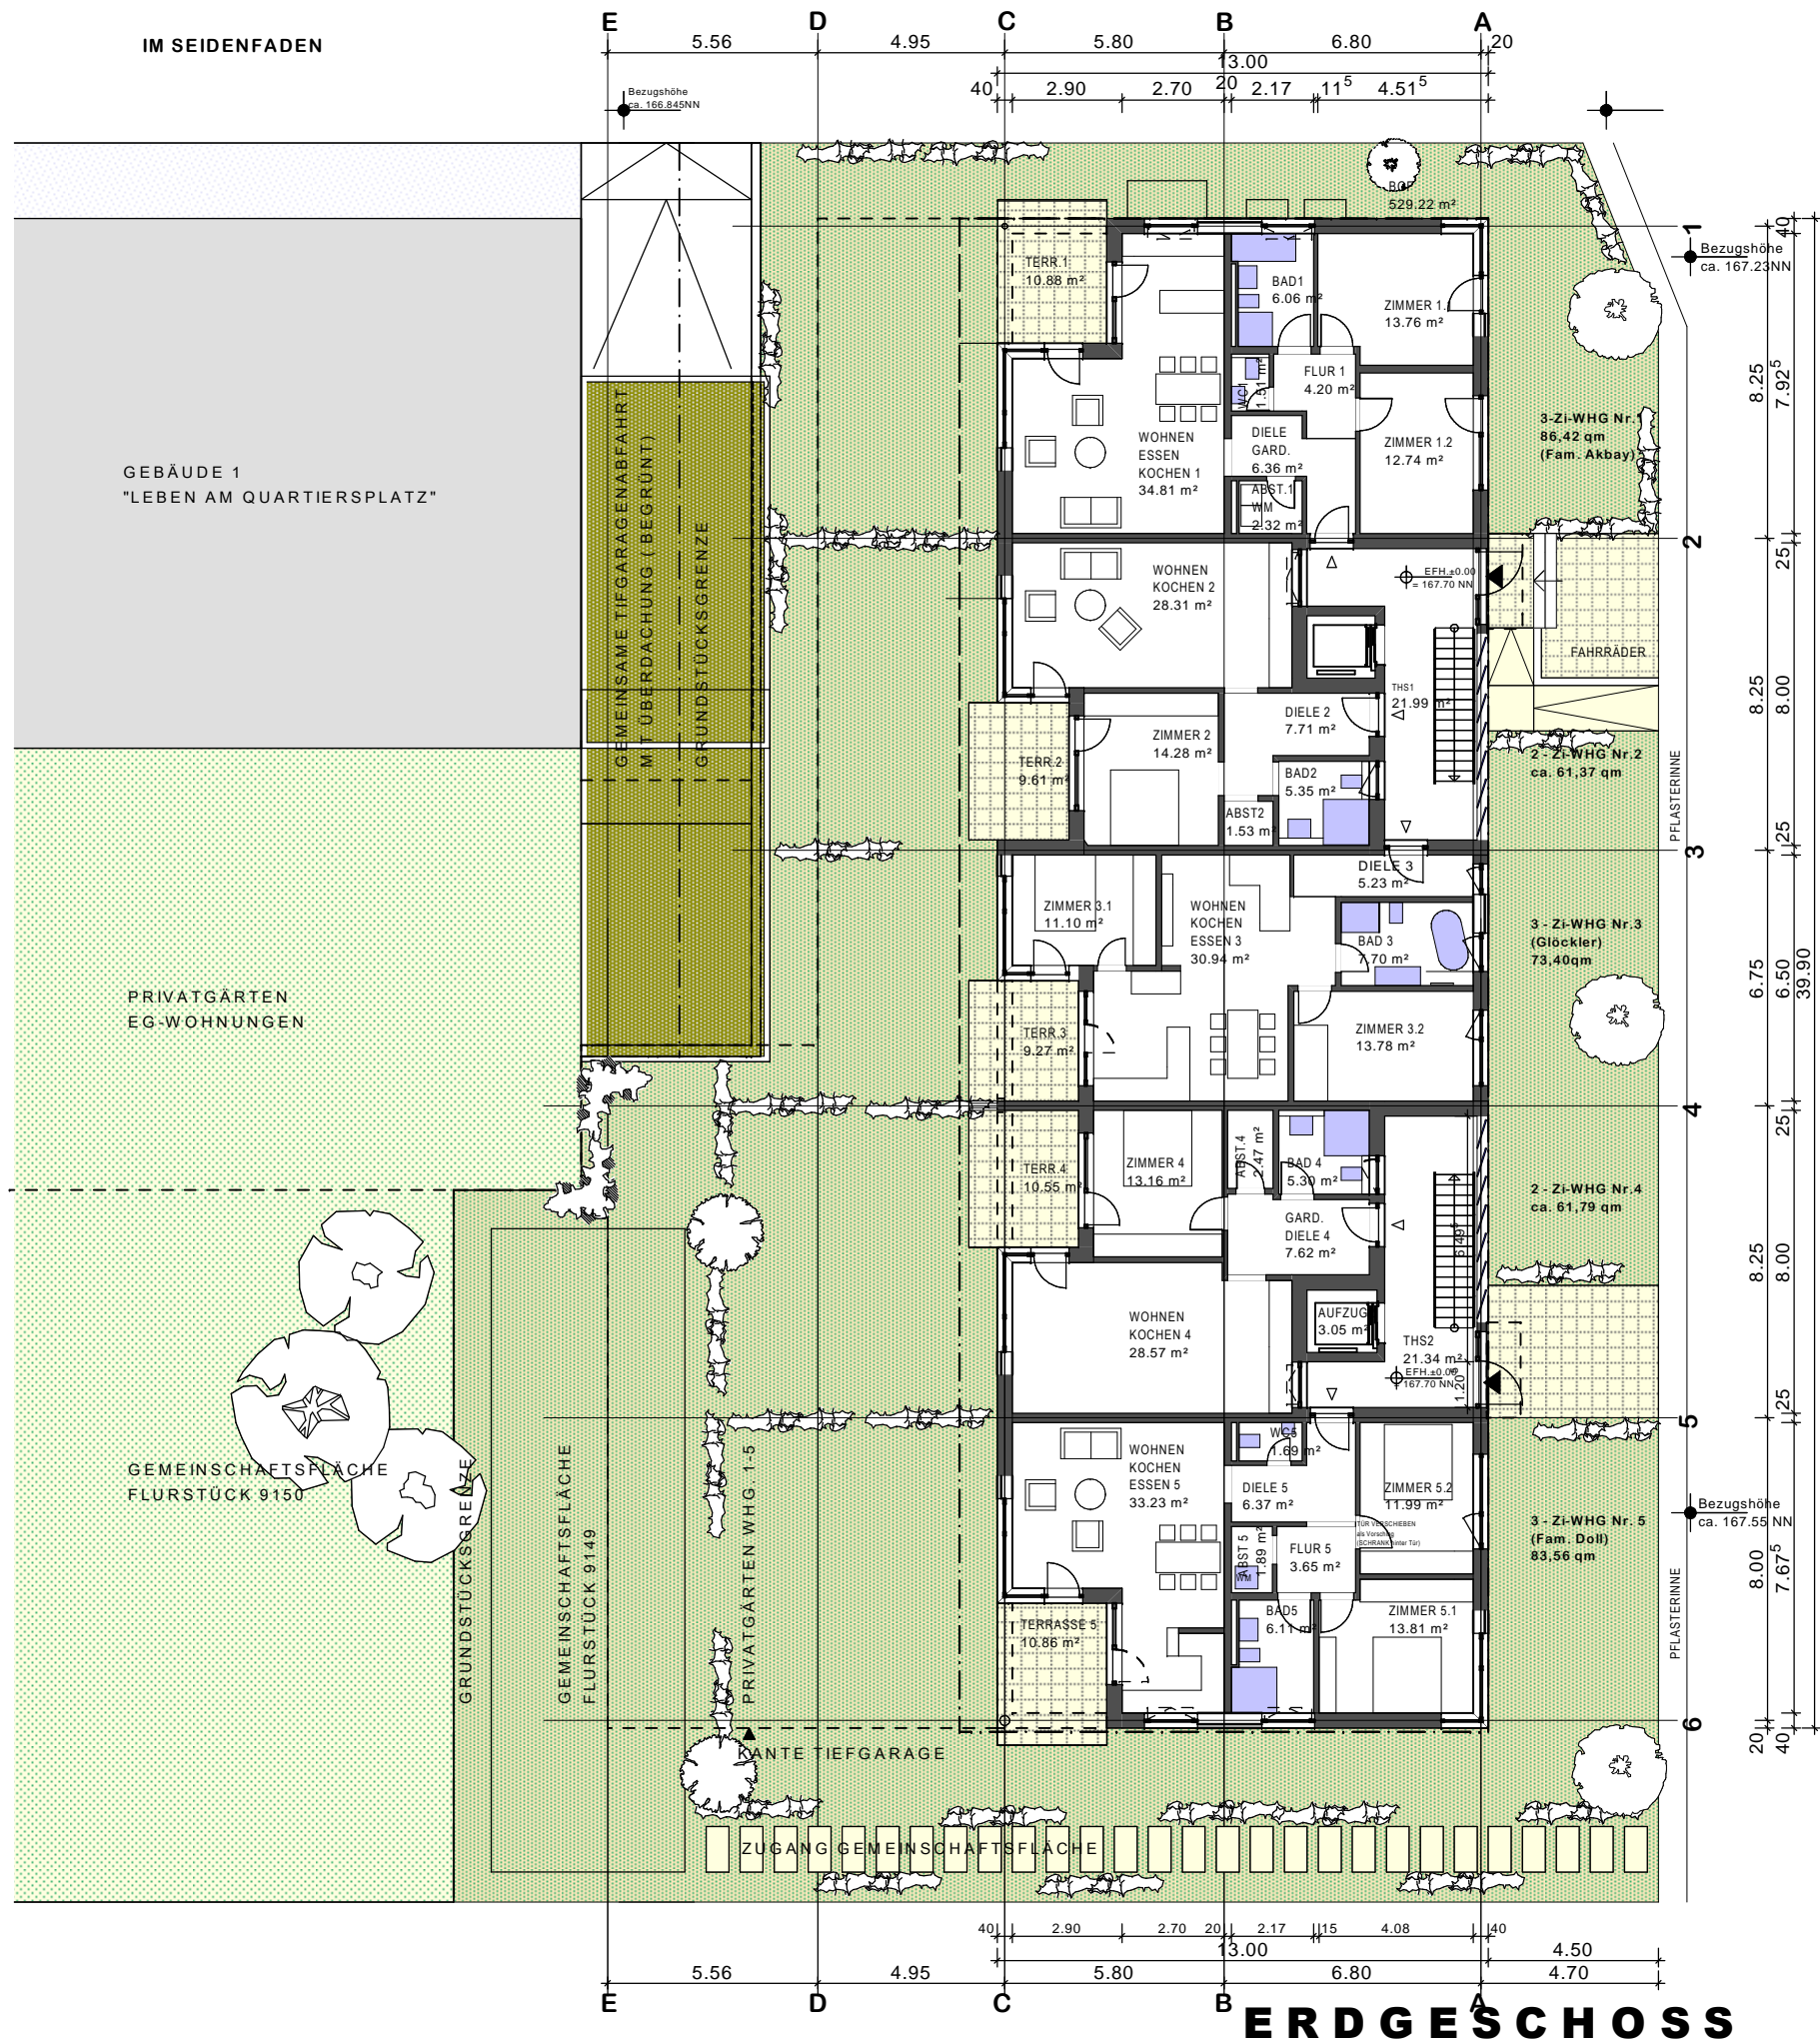

OPTIONSVERFAHREN SEITENPFADEN	
BAUGRUPPE "S-3"	
CLUSTER 2b / FLURSTÜCK 9149 / FRIEDA-NADIG-STR. 2	
vertr. durch HERBERT KRANKENBERG - HOLLERWEG 5 - 77654 OFFENBURG	
PLANVERFASSER :	ARCHITEKTURBÜRO STEFAN RINGWALD NACHTWAIDE 9 77654 OFFENBURG - FESSENBACH TEL.: 0781-948 0 383, FAX: 0781-948 0 283
DARSTELLUNG :	GRUNDRISSSE KG +EG
INDEX ÄNDERUNGEN	DATUM : 25.08.2017
PLAN-NR.:	01