








# Entwurfsstudie: Holiday Inn Express– Offenburg



BAUHERR:  
HOSPITALITY 1 Offenburg GmbH



# Entwurfsstudie: Holiday Inn Express– **Offenburg**

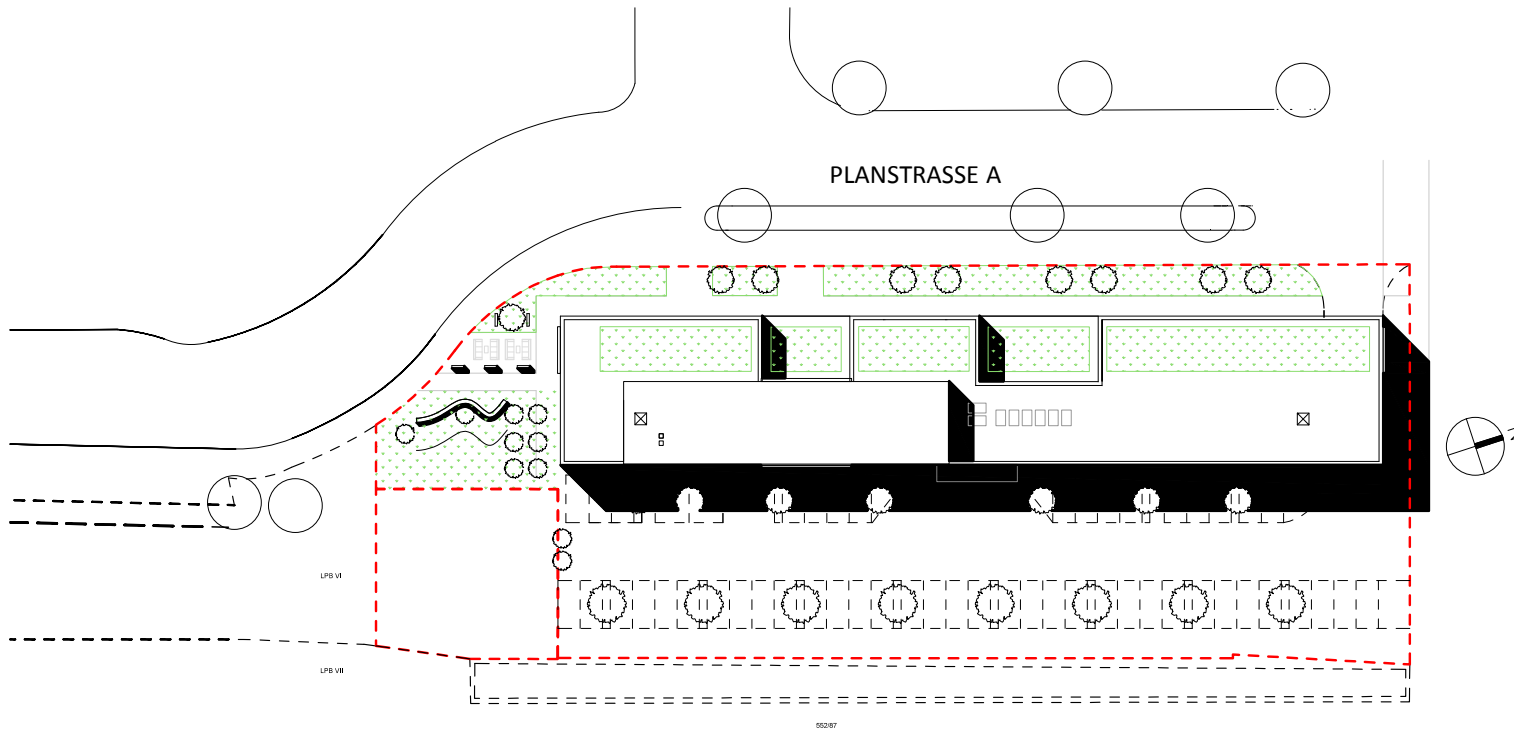

BAUHERR:  
HOSPITALITY 1 Offenburg GmbH

## **HIEX Offenburg**


Zeichnung:

### **A-01 Lageplan**

Zeichnung:	Projekt Nr:	
A-0105	0000	
Maßstab	Gez.	Datum
1:500	nm	01.09.2017
DIN A3		



# Entwurfsstudie: Holiday Inn Express– **Offenburg**

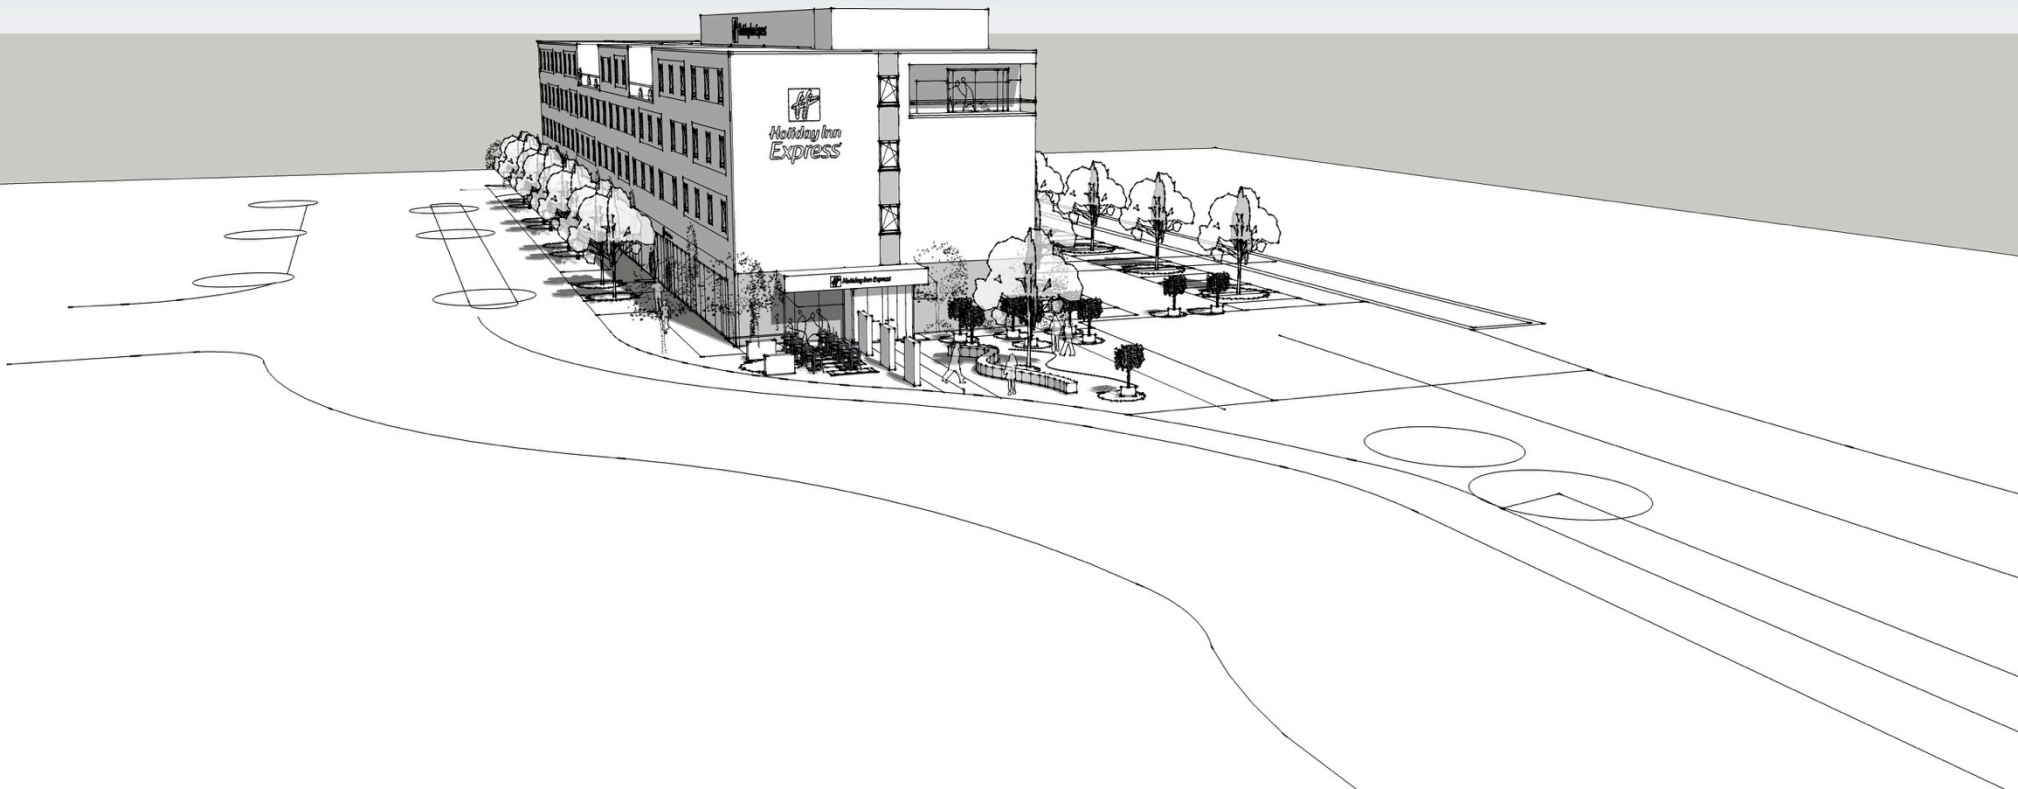




## Entwurfsstudie: Holiday Inn Express– **Offenburg**





# Entwurfsstudie: Holiday Inn Express– **Offenburg**

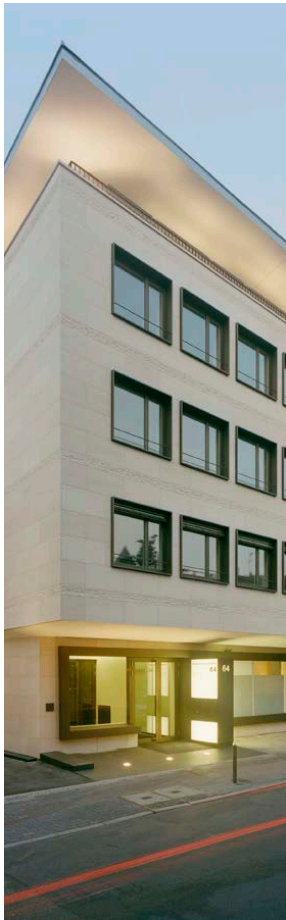




# Entwurfsstudie: Holiday Inn Express– Offenburg






# Entwurfsstudie: Holiday Inn Express– Offenburg

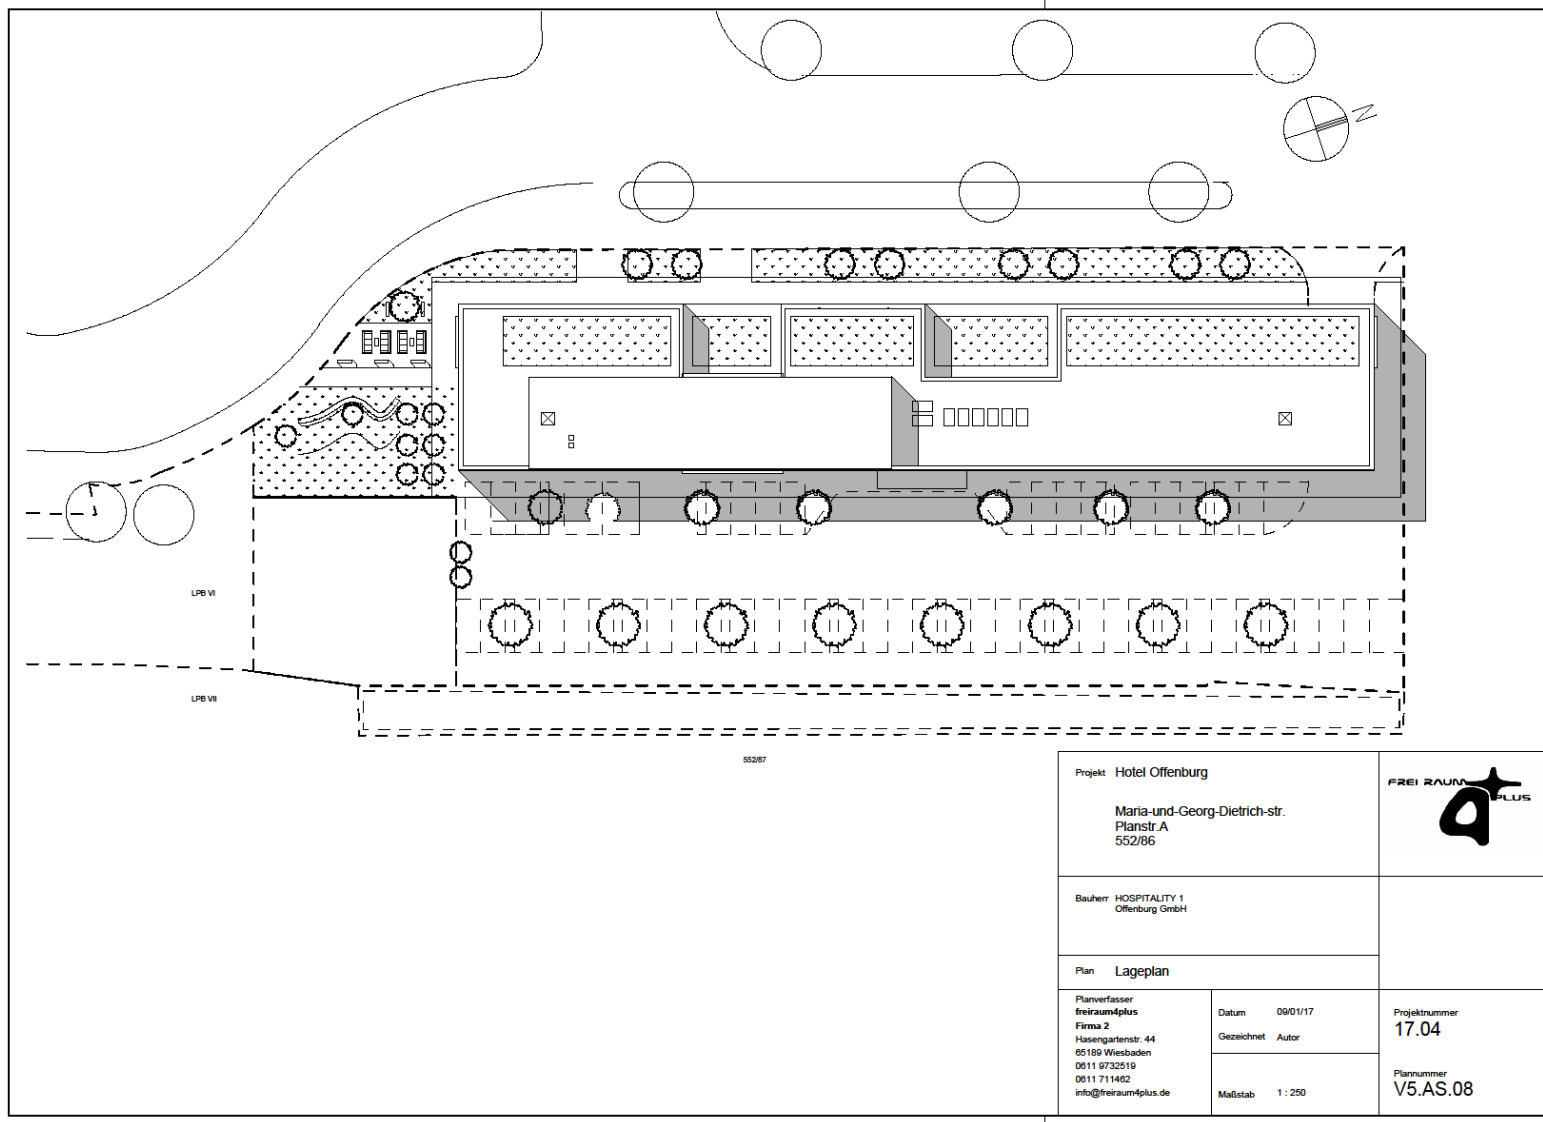




# Entwurfsstudie: Holiday Inn Express– Offenburg

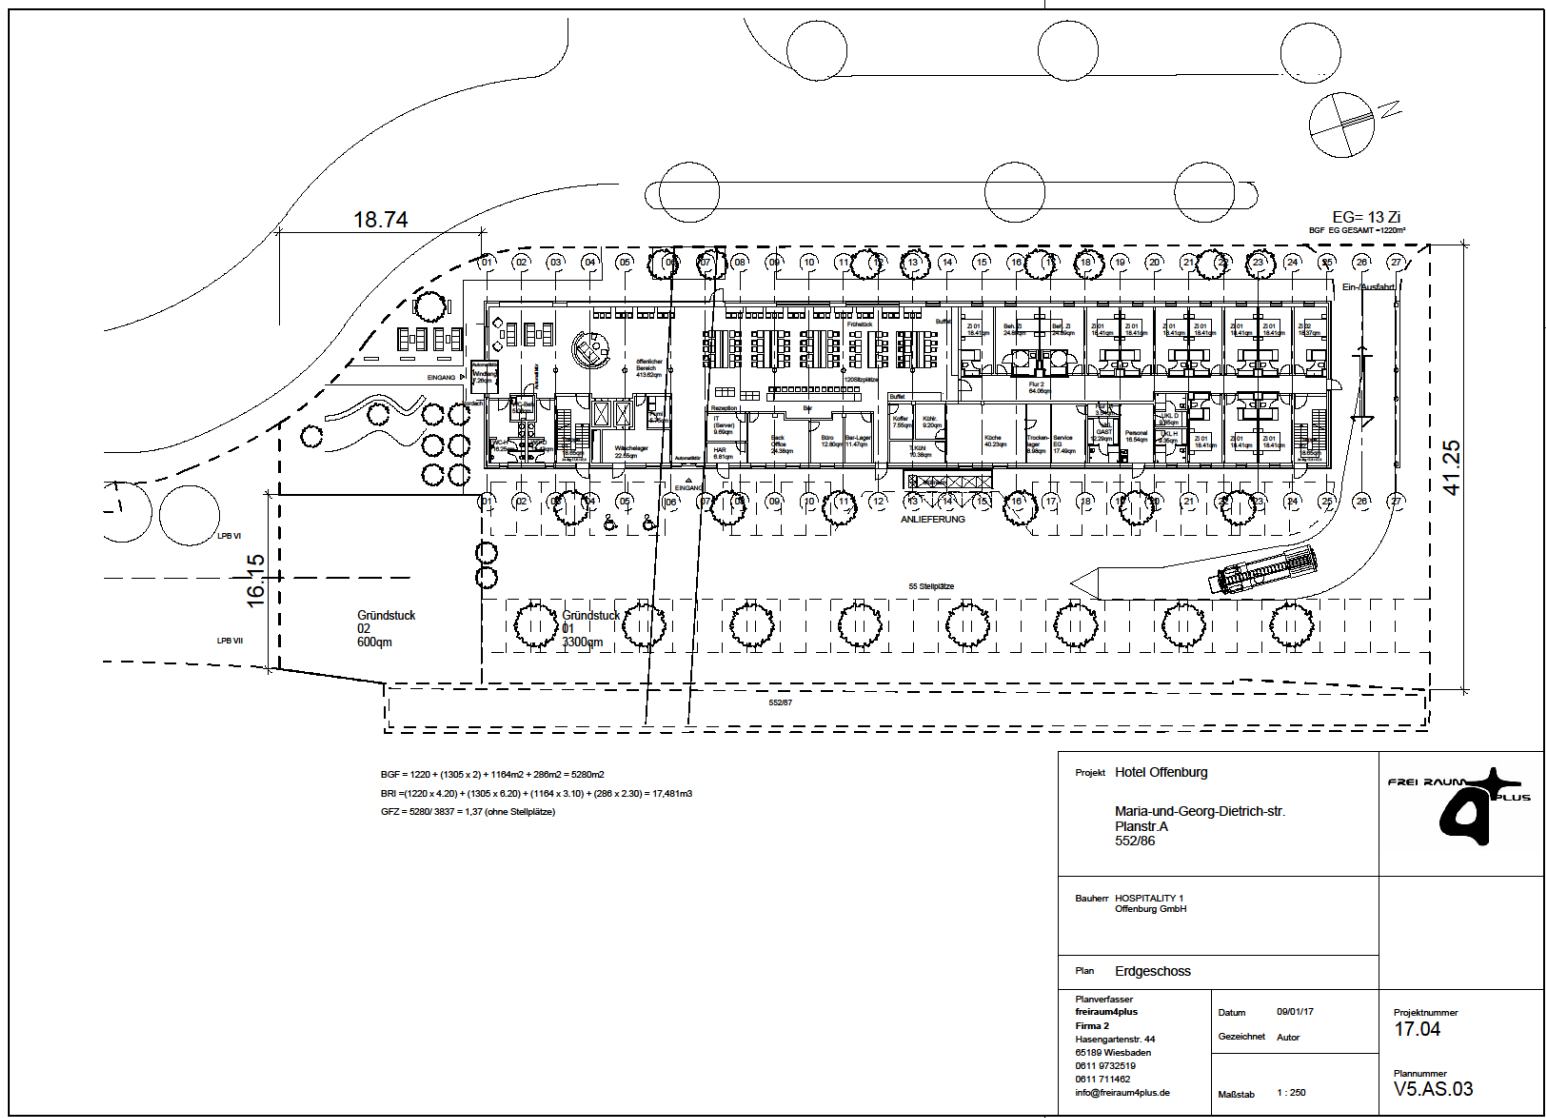




# Entwurfsstudie: Holiday Inn Express– Offenburg

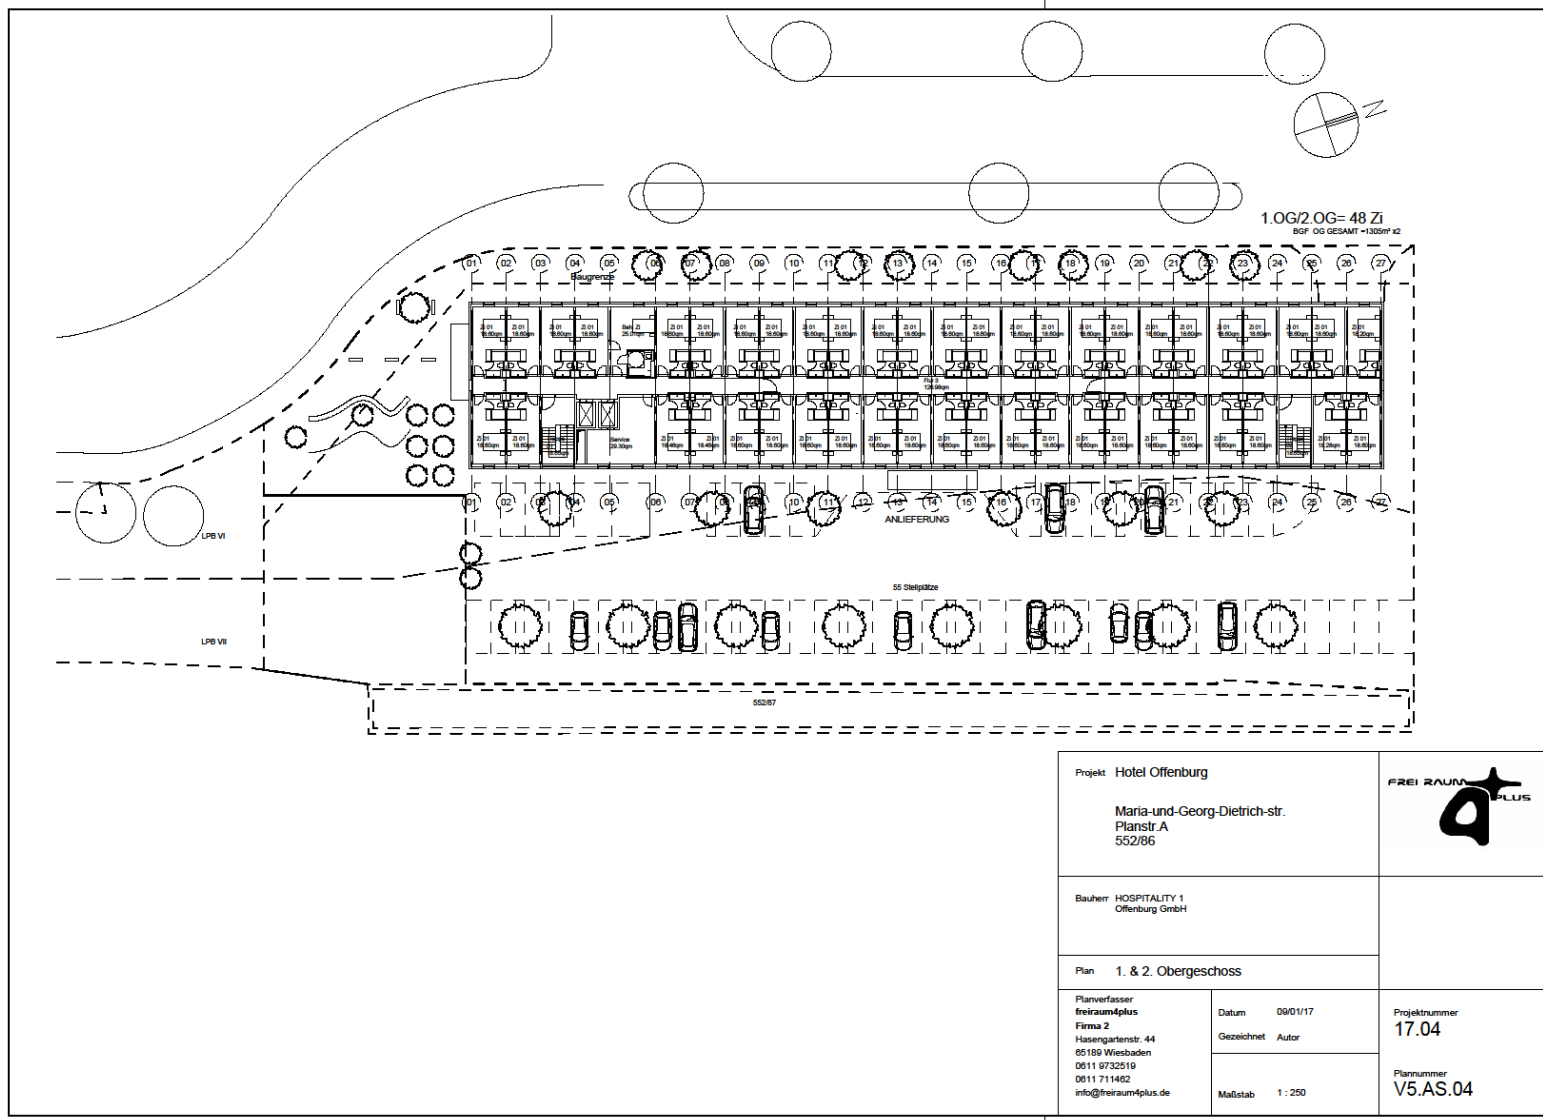



# Entwurfsstudie: Holiday Inn Express– Offenburg

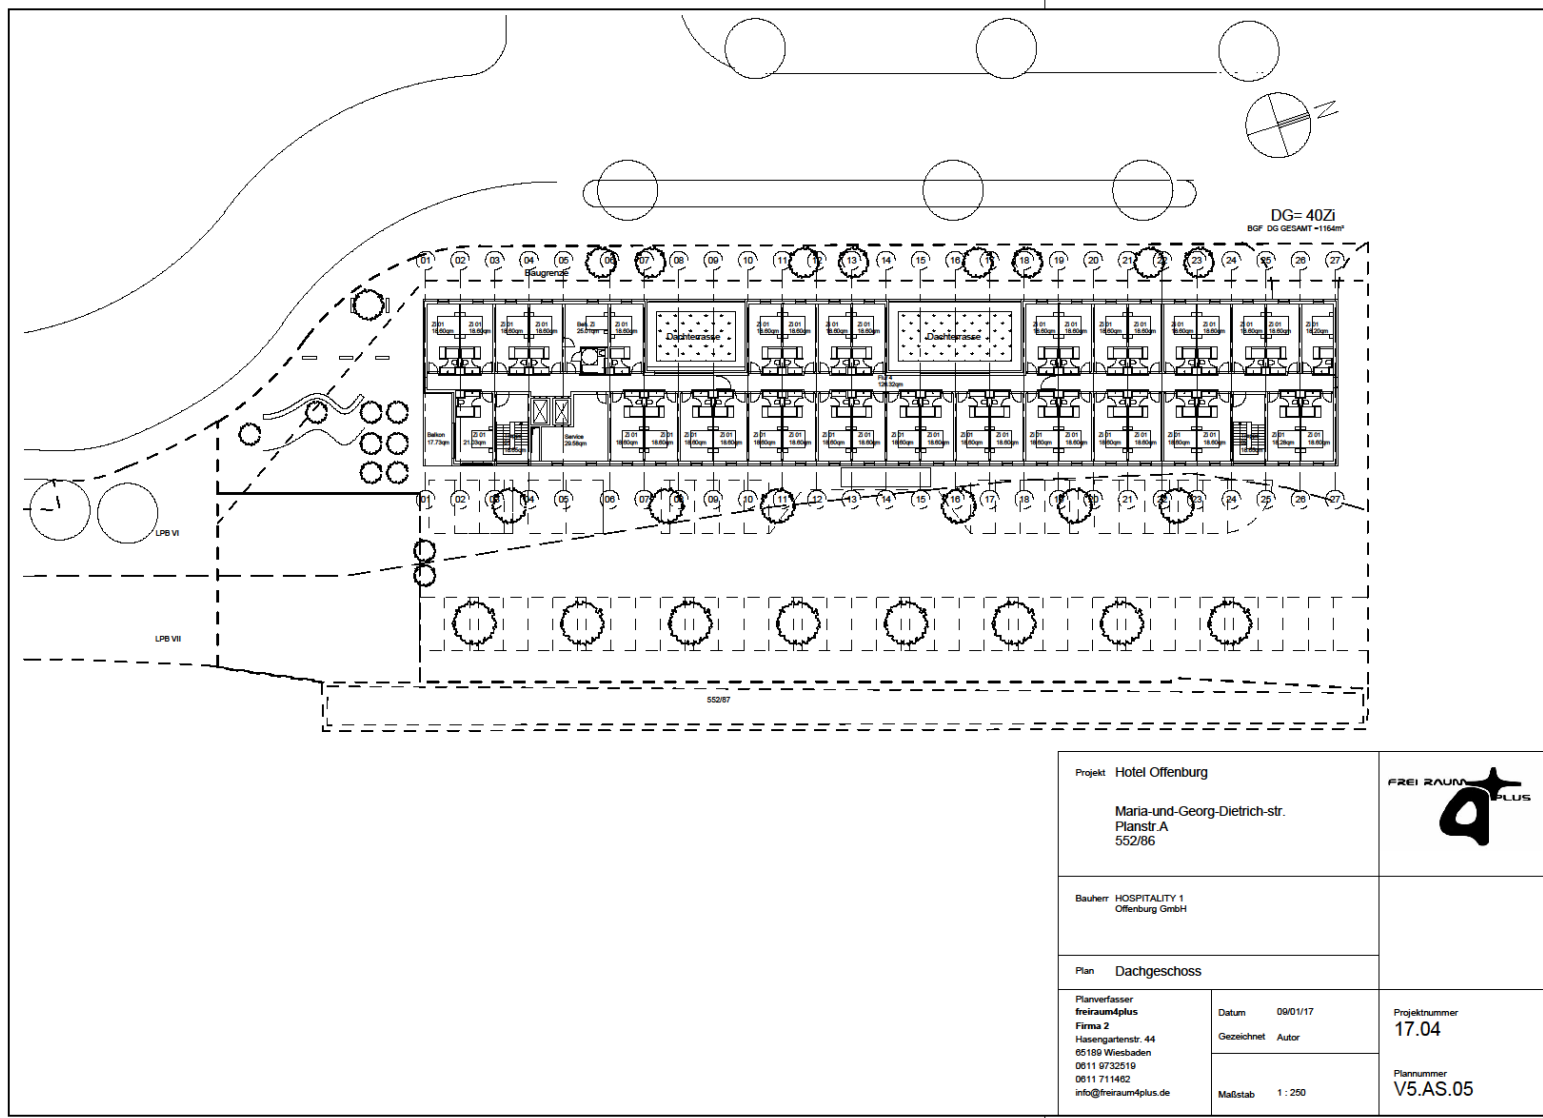

# Entwurfsstudie: Holiday Inn Express– Offenburg

