

ECHOMAR | ARCHITEKTURBÜRO MÜLLER & HUBER | OBERKIRCH

ENTWURF Beim alten Ausbesserungswerk | Offenburg

Neubau Verwaltungsgebäude



Luftbild

Neubau Verwaltungsgebäude / Offenburg_Typologie & Ort

P_1646_Projektnummer

04.09.2017_Planstand

Christian Funk Holding GmbH & Co. KG_Auftraggeber

ohne_Maßstab

Entwurf_Status



Drohnenaufnahme

Neubau Verwaltungsgebäude / Offenburg_Typologie & Ort
P_1646_Projektnummer
04.09.2017_Planstand
Christian Funk Holding GmbH & Co. KG_Auftraggeber
ohne_Maßstab
Entwurf_Status



existierende Situation

Neubau Verwaltungsgebäude / Offenburg_Typologie & Ort

P_1646_Projektnummer

04.09.2017_Planstand

Christian Funk Holding GmbH & Co. KG_Auftraggeber

1:1000_Maßstab

Entwurf_Status



Entwicklungsplan Kesselhaus-Campus

Neubau Verwaltungsgebäude / Offenburg_Typologie & Ort


P_1646_Projektnummer

04.09.2017_Planstand

Christian Funk Holding GmbH & Co. KG_Auftraggeber

1:1000_Maßstab

Entwurf_Status

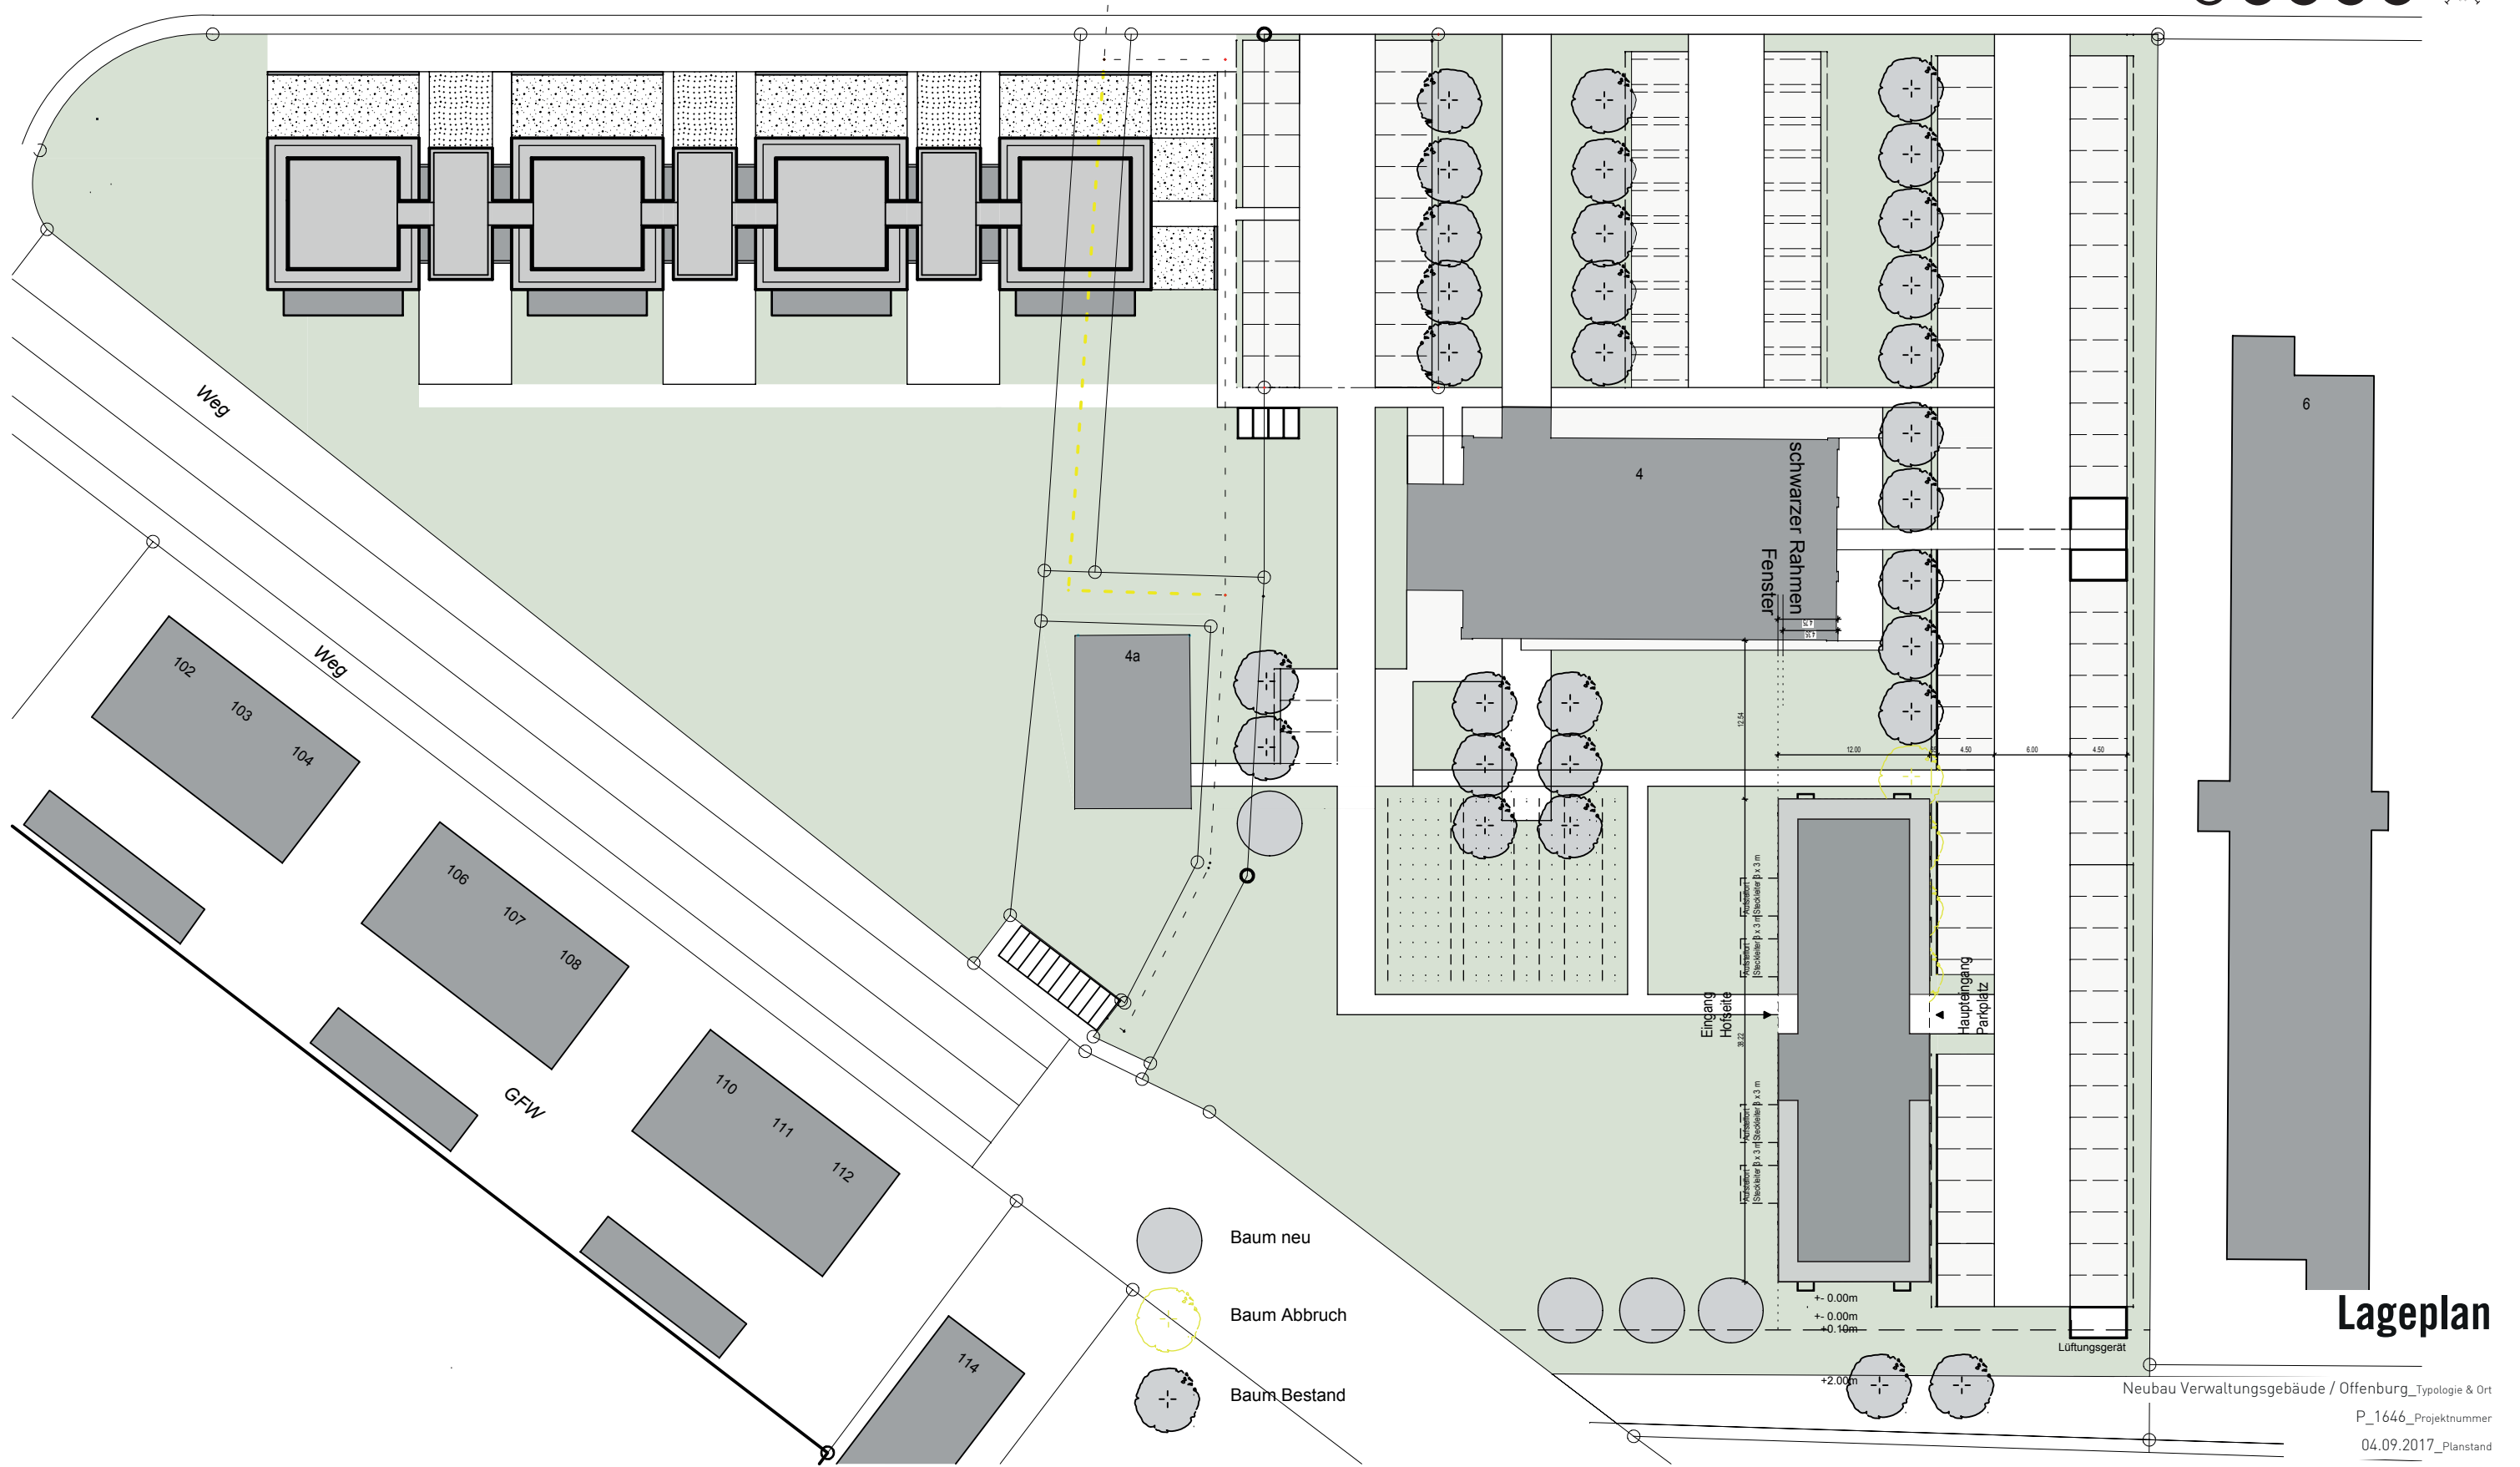


Lageplan

Neubau Verwaltungsgebäude / Offenburg Typologie & Ort
P_1646_Projektnummer
04.09.2017_Planstand
Christian Funk Holding GmbH & Co. KG_Auftraggeber
1:500_Maßstab
Entwurf_Status




ECHOMAR | ARCHITEKTURBÜRO MÜLLER & HUBER

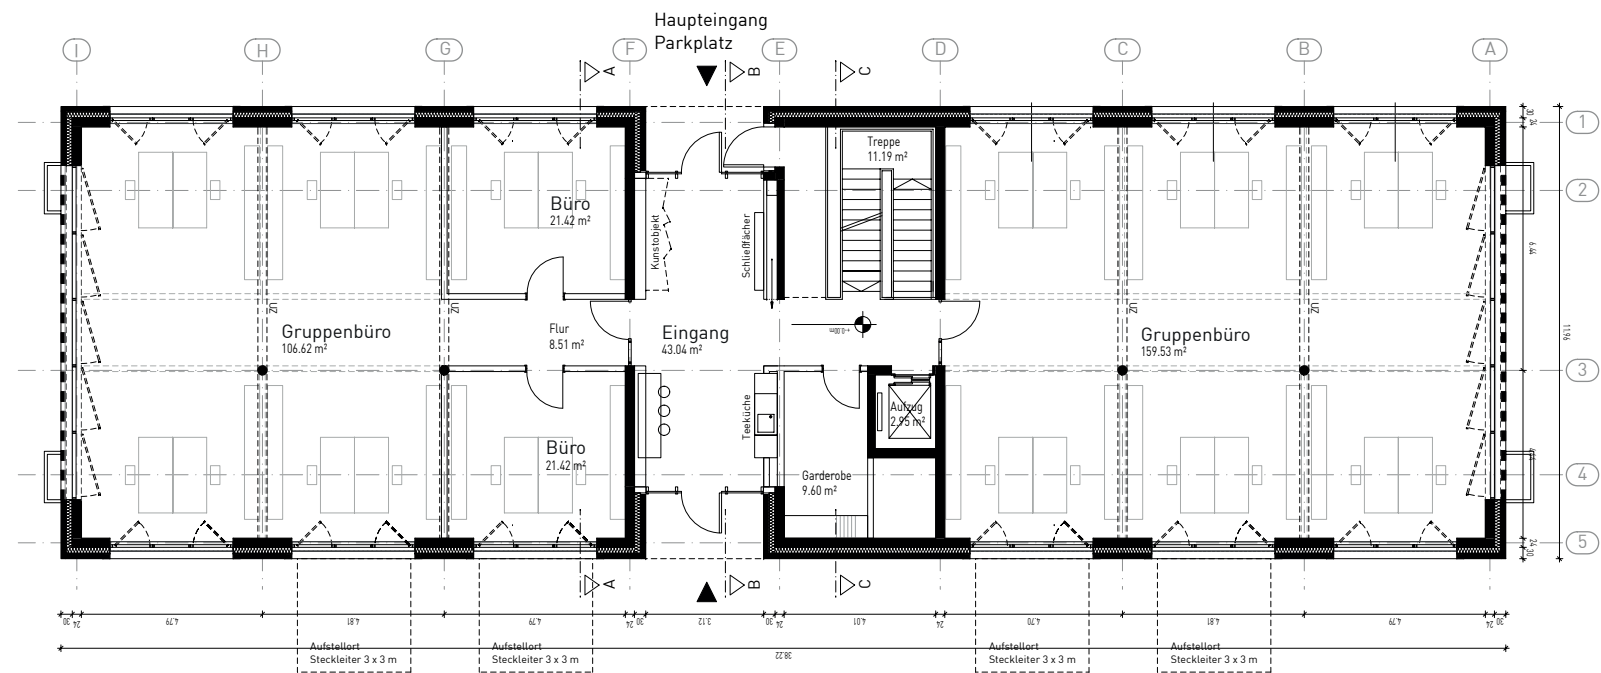

Erdgeschoss

Neubau Verwaltungsgebäude / Offenburg_Typologie & Ort
P_1646_Projektnummer
04.09.2017_Planstand
Christian Funk Holding GmbH & Co. KG_Auftraggeber
1:200_Maßstab
Entwurf_Status

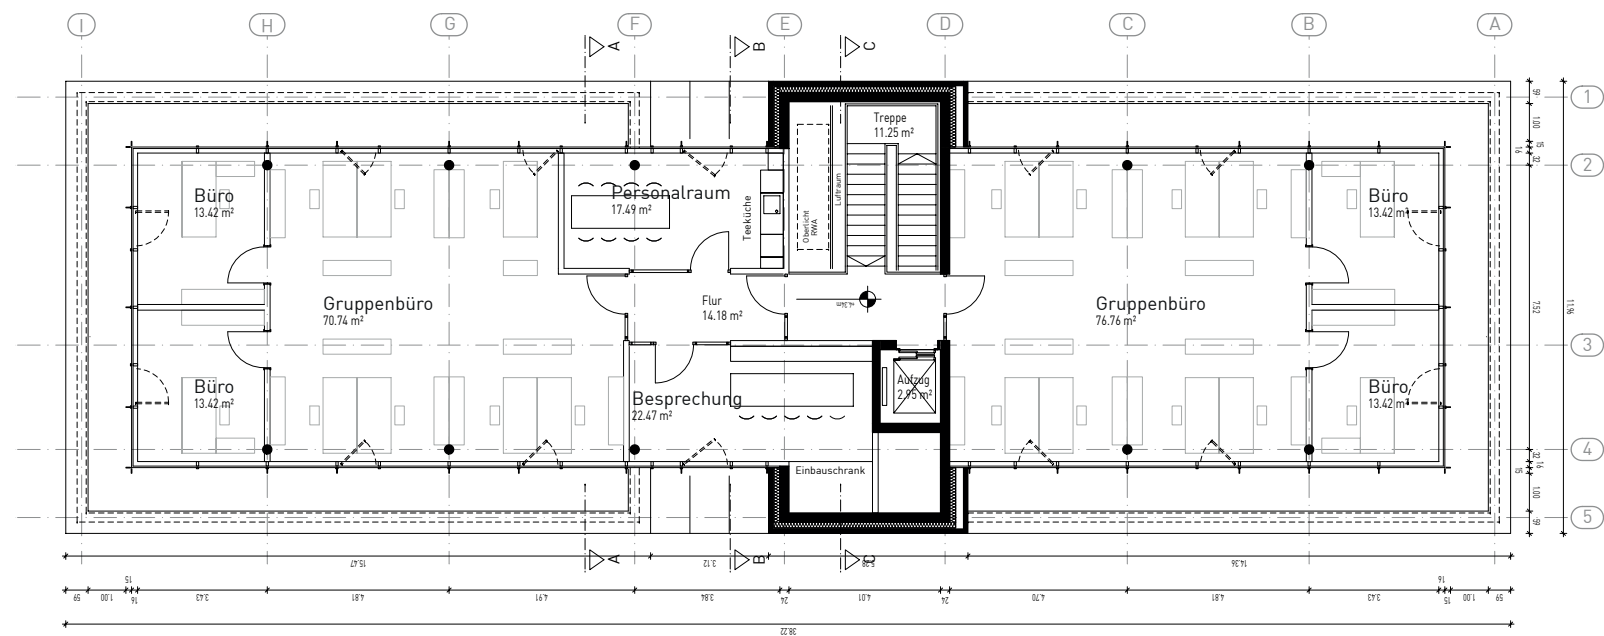

Obergeschoss

Neubau Verwaltungsgebäude / Offenburg_Typologie & Ort
P_1646_Projektnummer
04.09.2017_Planstand
Christian Funk Holding GmbH & Co. KG_Auftraggeber
1:200_Maßstab
Entwurf_Status



Ansicht Süd / Nord

Neubau Verwaltungsgebäude / Offenburg_Typologie & Ort



P_1646_Projektnummer

04.09.2017_Planstand

Christian Funk Holding Gmbh & Co. KG_Auftraggeber

1:200_Maßstab

Entwurf_Status

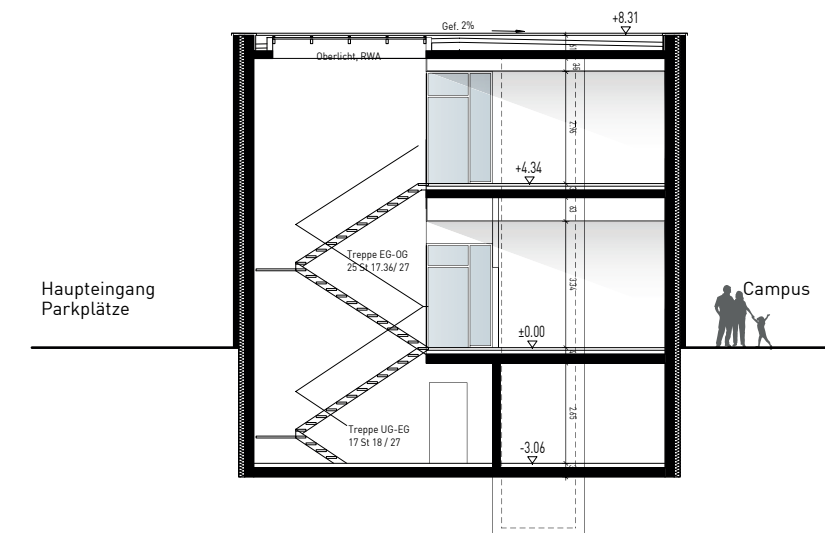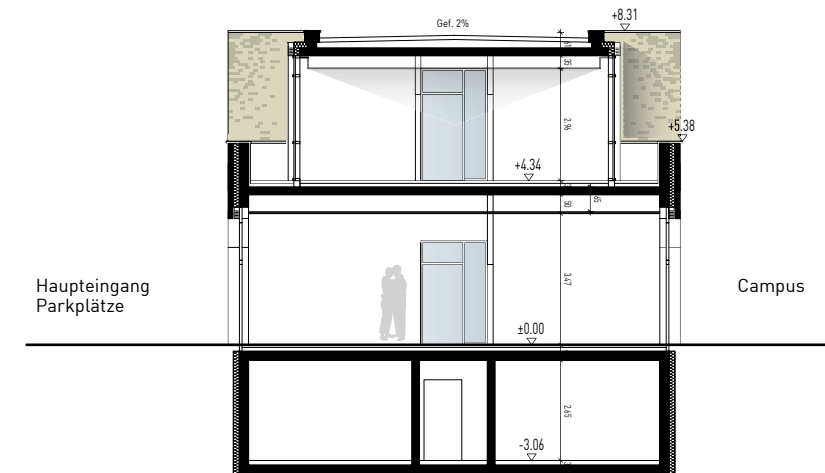

Ansicht Ost / West | Schnitt AA / BB / CC


Neubau Verwaltungsgebäude / Offenburg_Typologie & Ort
P_1646_Projektnummer
04.09.2017_Planstand
Christian Funk Holding GmbH & Co. KG_Auftraggeber
1:200_Maßstab
Entwurf_Status



Kontextbezüge



Case Study Ornamentik

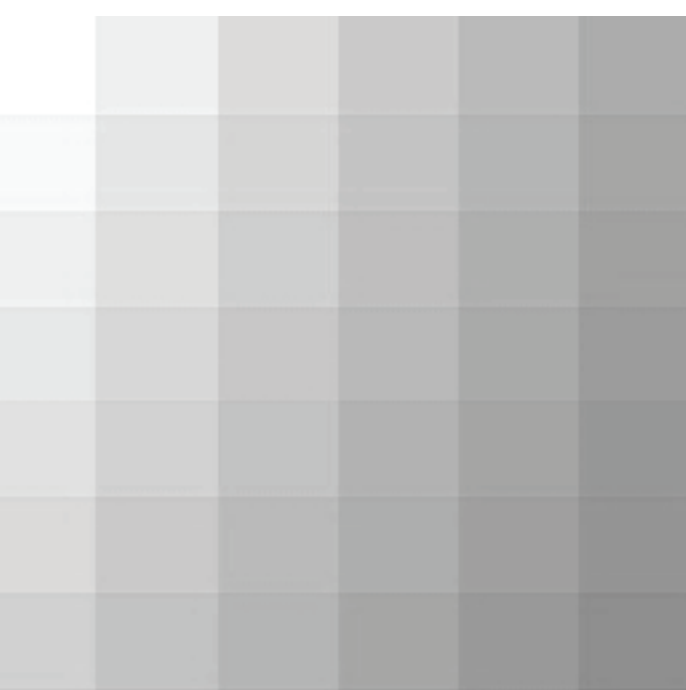

digitale Transformation



Case Study Klinker

Weiterentwicklung

Neubau Verwaltungsgebäude / Offenburg_Typologie & Ort
P_1646_Projektnummer
04.09.2017_Planstand
Christian Funk Holding GmbH & Co. KG_Auftraggeber
ohne_Maßstab
Entwurf_Status



Arbeitsmodell

Neubau Verwaltungsgebäude / Offenburg_Typologie & Ort

P_1646_Projektnummer

04.09.2017_Planstand

Christian Funk Holding GmbH & Co. KG_Auftraggeber

ohne_Maßstab

Entwurf_Status



Entwicklung Fassade

Neubau Verwaltungsgebäude / Offenburg_Typologie & Ort
P_1646_Projektnummer
04.09.2017_Planstand
Christian Funk Holding GmbH & Co. KG_Auftraggeber
ohne_Maßstab
Entwurf_Status