

3 MEHRFAMILIENWOHNHÄUSER MIT
42 WOHNUNGEN UND TIEFGARAGE
IN OFFENBURG "SEITENPFADEN"
4A-01, 4A-02, 4A-03, 4A-04

ENTWURFSKONZEPT

LAGEPLAN	MST. 1:500
----------	------------




BAUHERR:

STUCKERT
Wohnbau Aktiengesellschaft
Gewerbestrasse 97
79194 Gundelfingen
Tel. 0761 47959-0
Fax 0761 47959-99

PLANUNG:

Dipl. Ing. (FH) Ulrich Berner
Architekt BW 35959
bei: Stuckert Wohnbau AG
Gewerbestr. 94
79194 Gundelfingen
Tel 0761 47959-50
Fax 0761 47959-99

gezeichnet	24.02.2014	J.Färber	Projekt Nr. 270
geändert	.	.	Plan Nr. 00
geändert	.	.	Plangröße 50/30
geändert	.	.	.
geändert	.	.	.

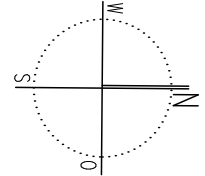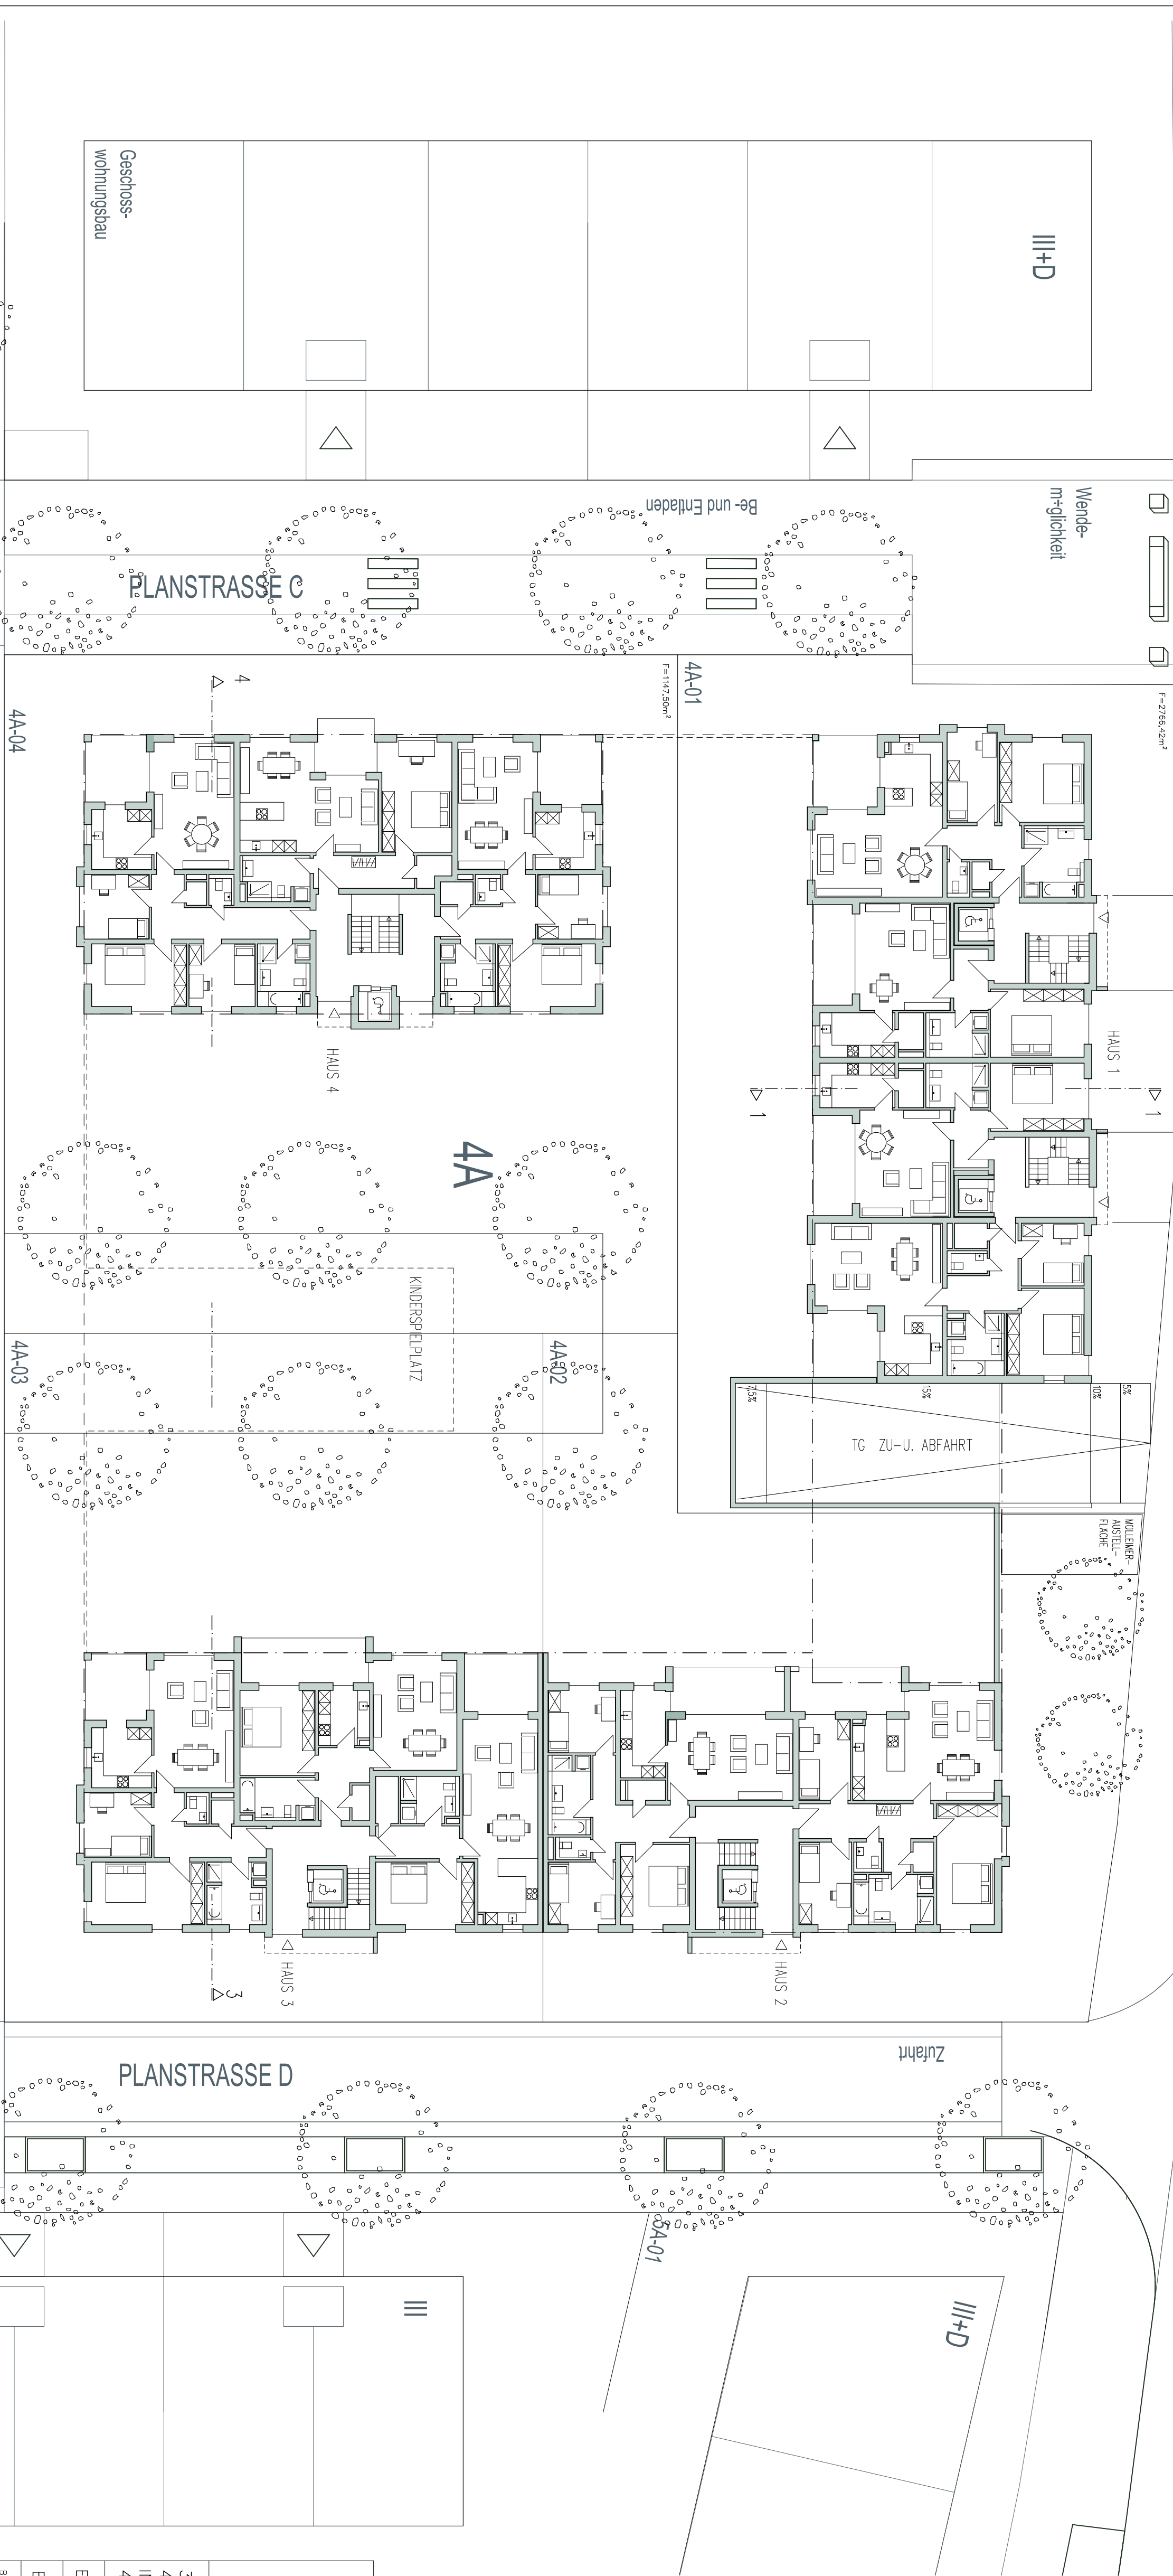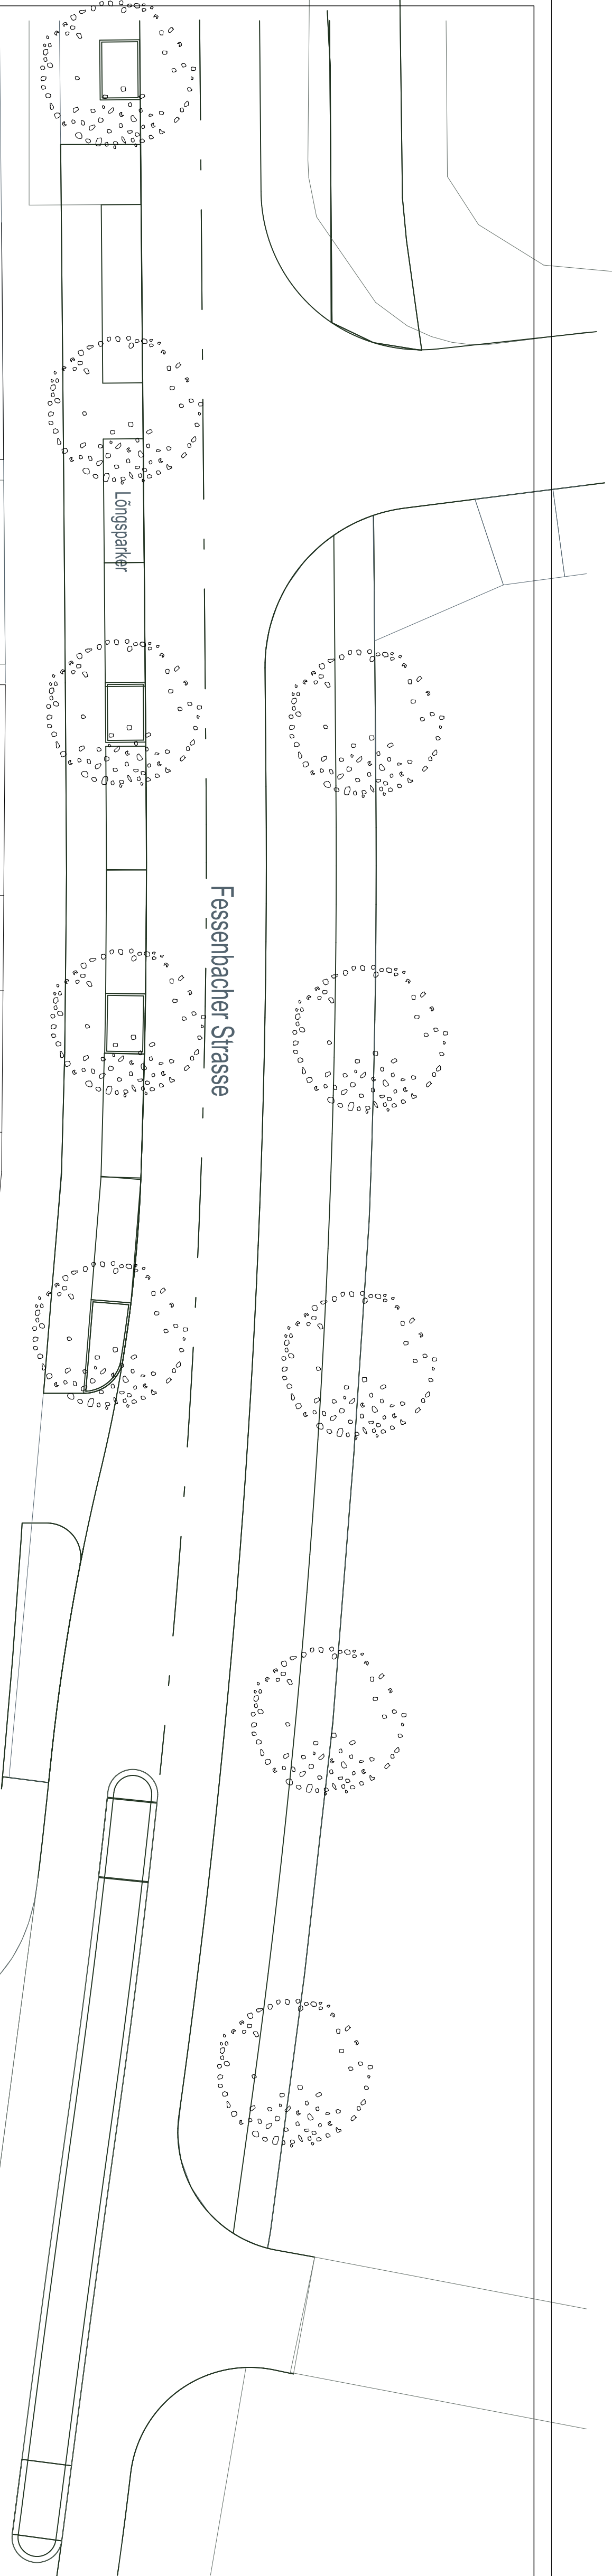

3 MEHRFAMILIENWOHNHAUSER MIT
42 WOHNUNGEN UND TIEFGARAGE
IN OFFENBURG "SEITENPFADEN"
4A-01, 4A-02, 4A-03, 4A-04

ENTWURFSKONZEPT

ERDGESCHOSS

MST. 1:200




BAUHER:

STÜCKERT



gezeichnet	24.02.2014	J. Rapp	Projekt Nr. 270
gezeichnet	-	-	Plan Nr. 02
gezeichnet	-	-	Plangröße 80/50
gezeichnet	-	-	-

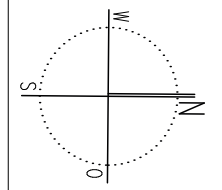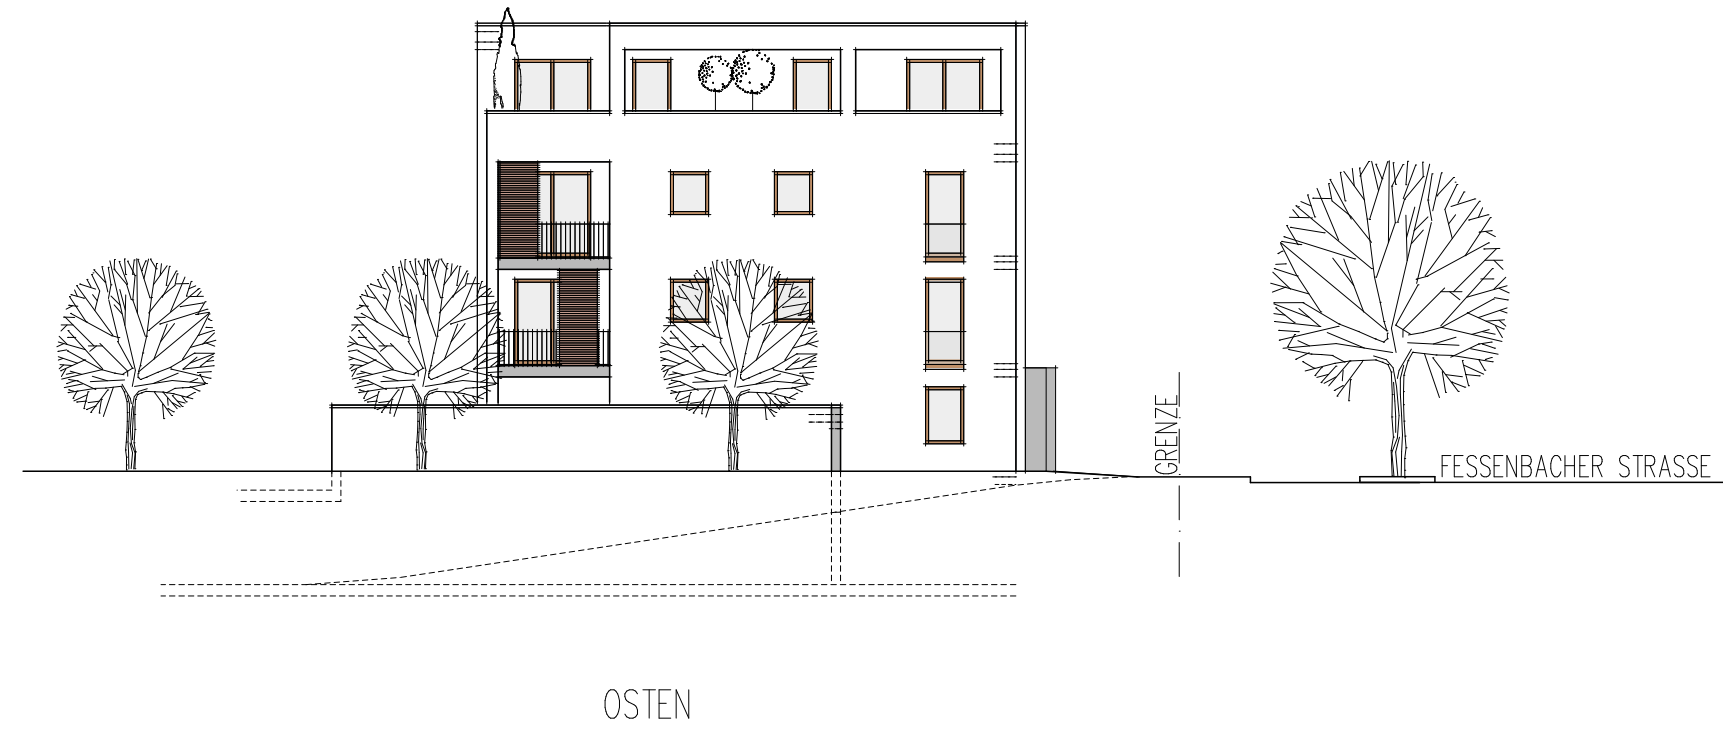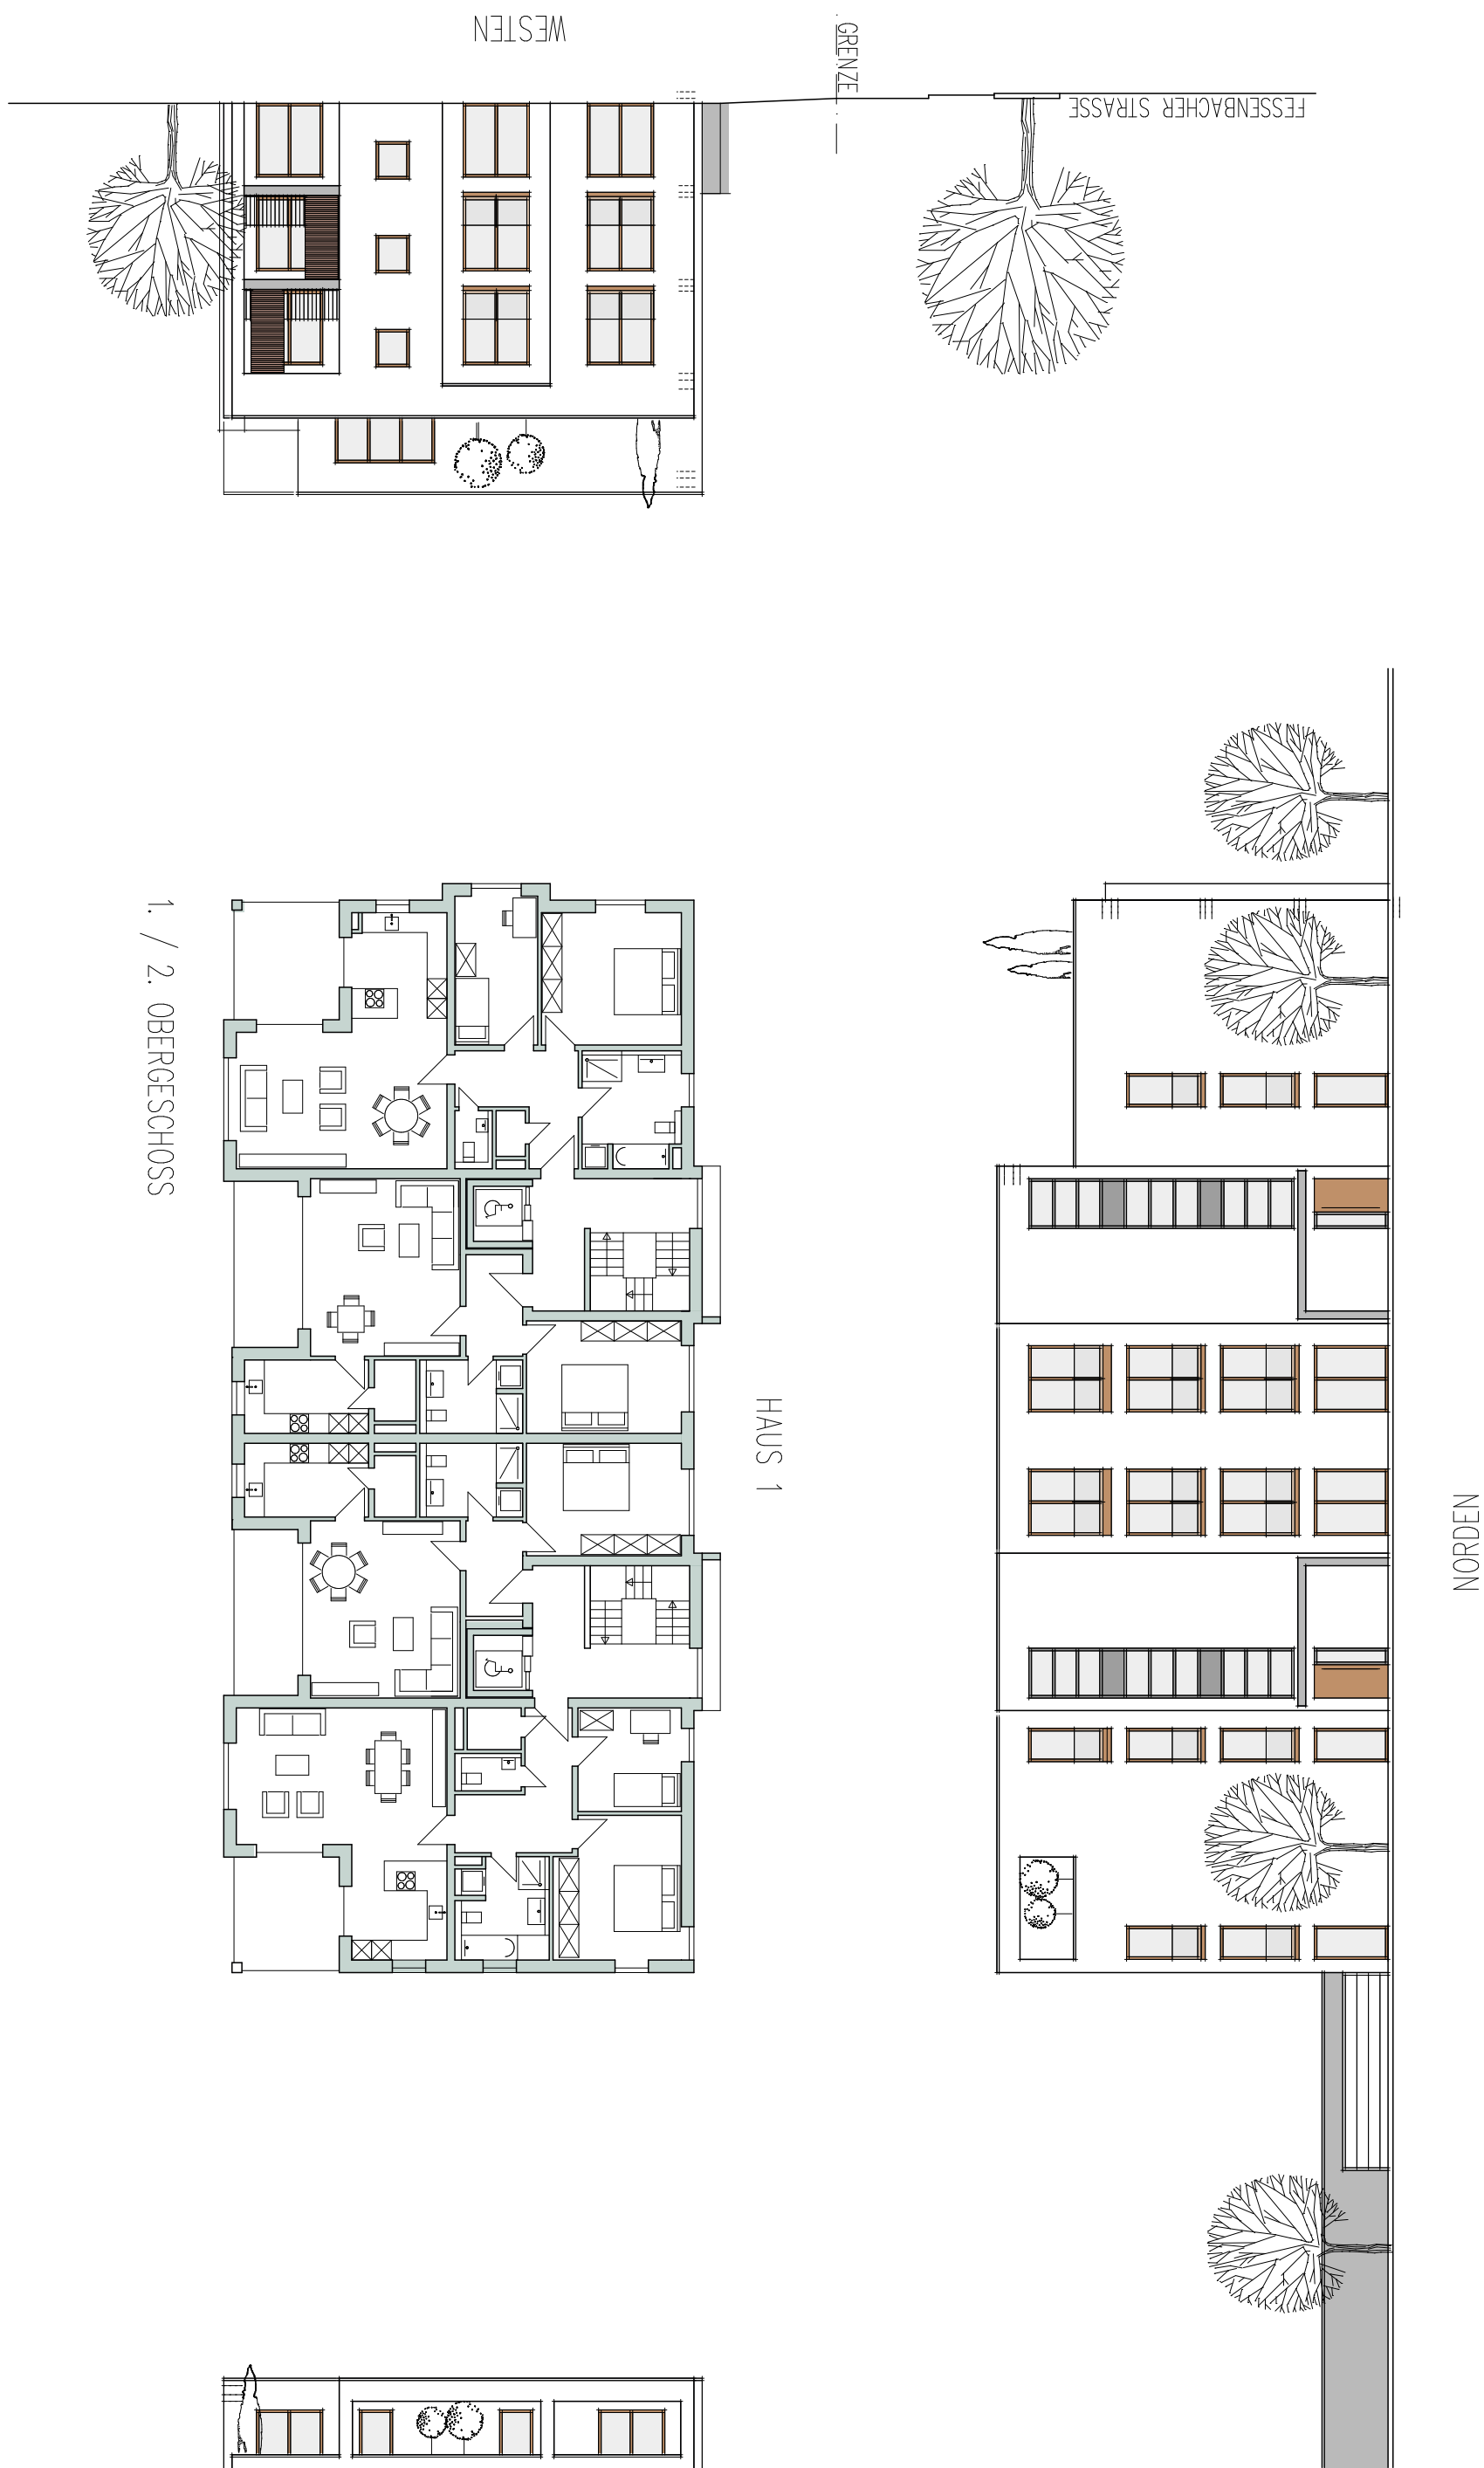

3 MEHRFAMILIENWOHNHAUSER MIT
42 WOHNUNGEN UND TIEFGARAGE
IN OFFENBURG "SEITENPFADEN"
4A-01, 4A-02, 4A-03, 4A-04

ENTWURFSKONZEPT

HAUS 1
1./2. OG, AG
ANSICHTEN

WSJ. 1:200

BAUKRER:

STUCKERT












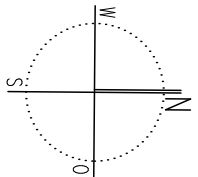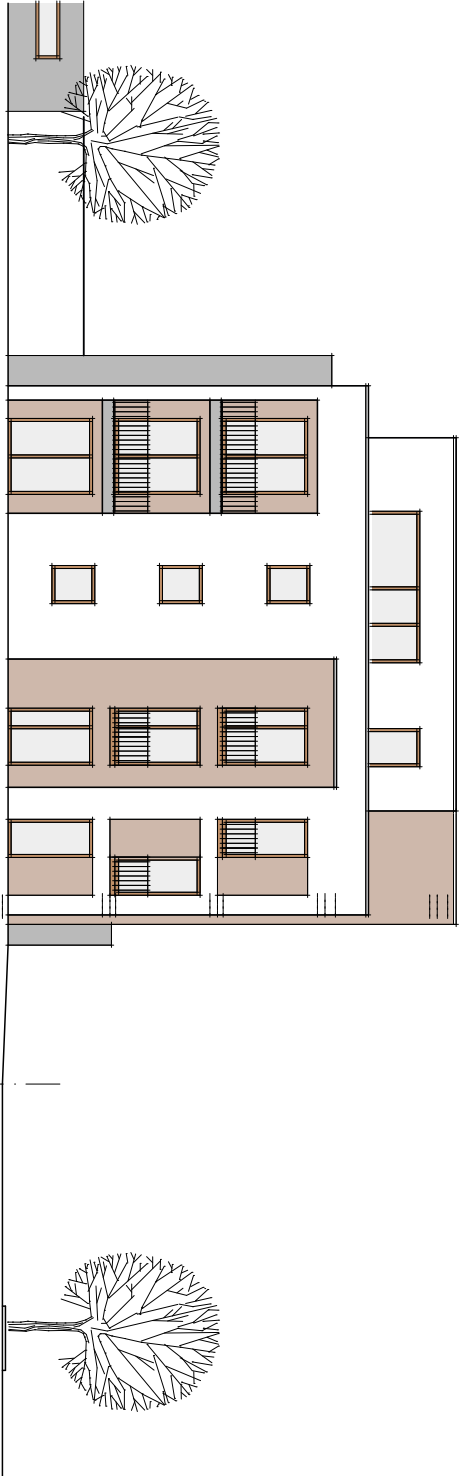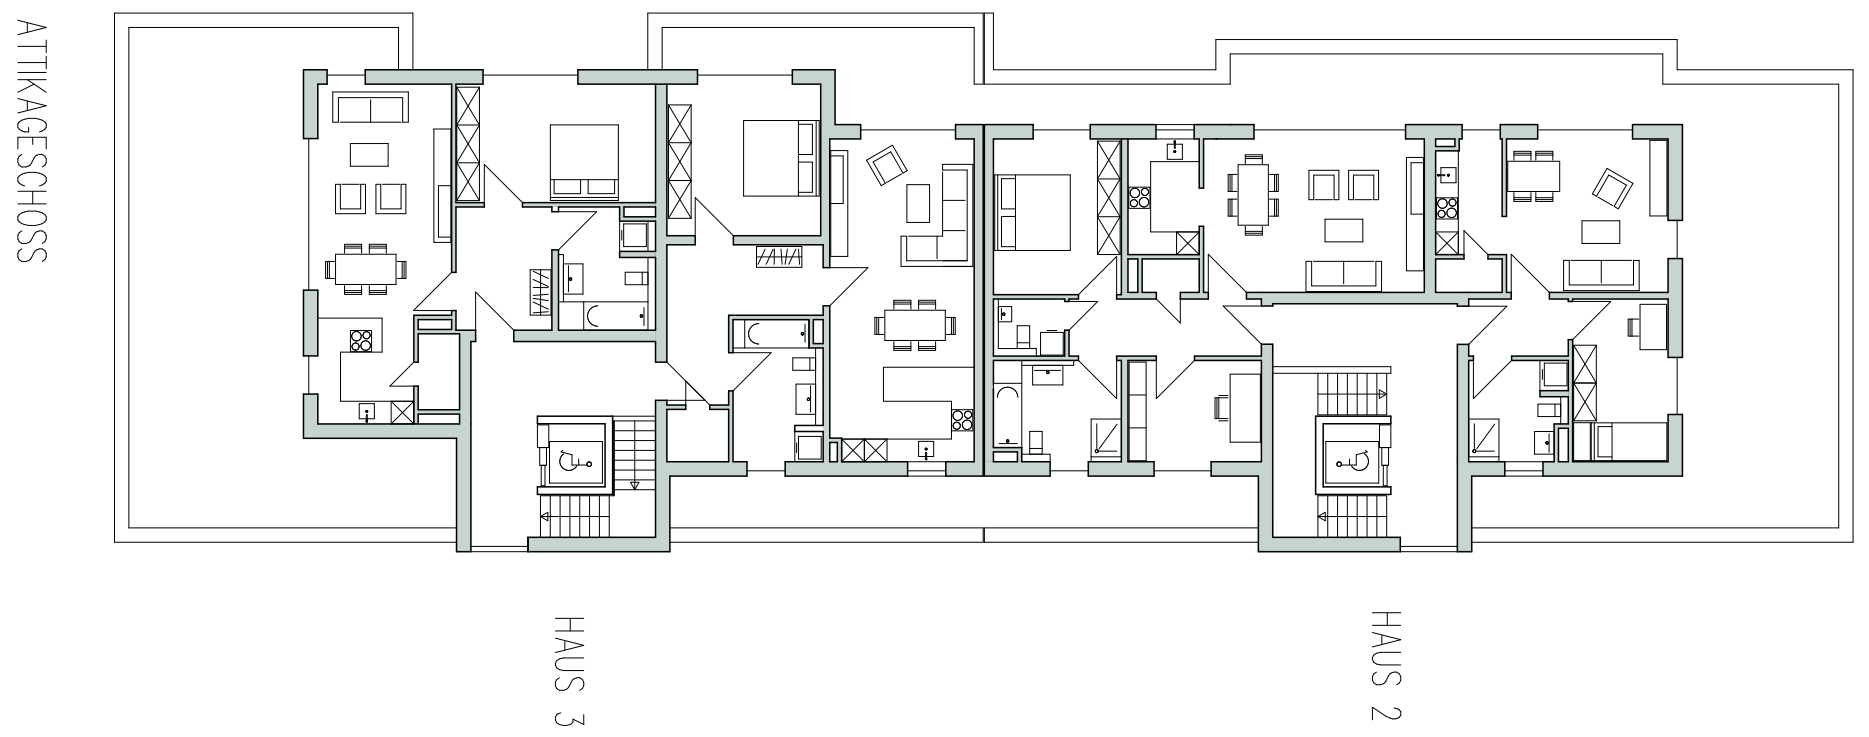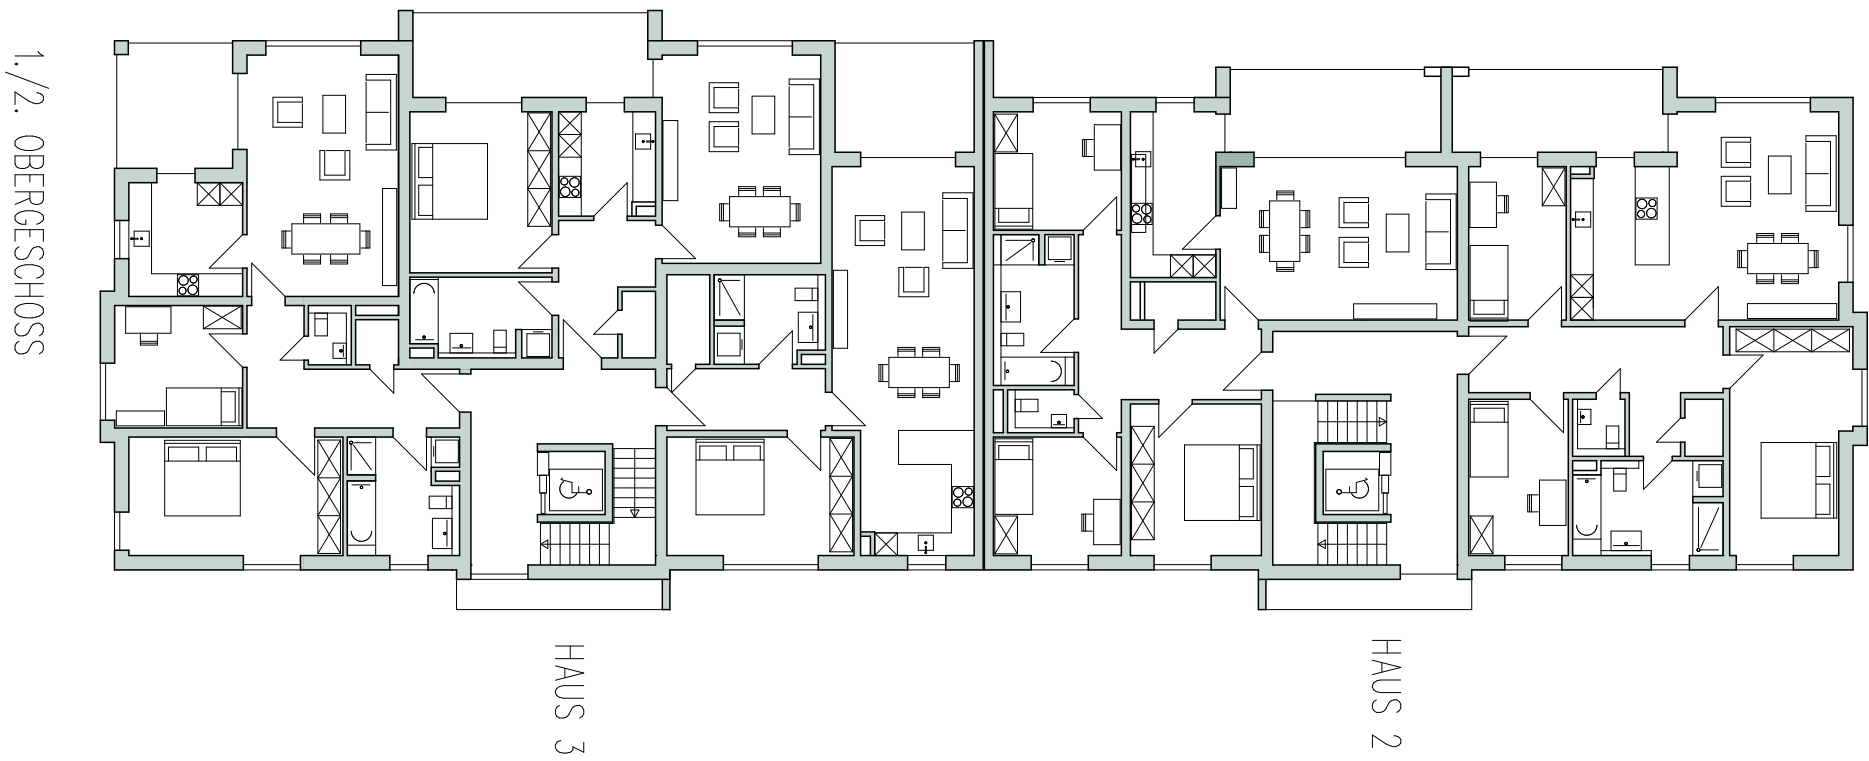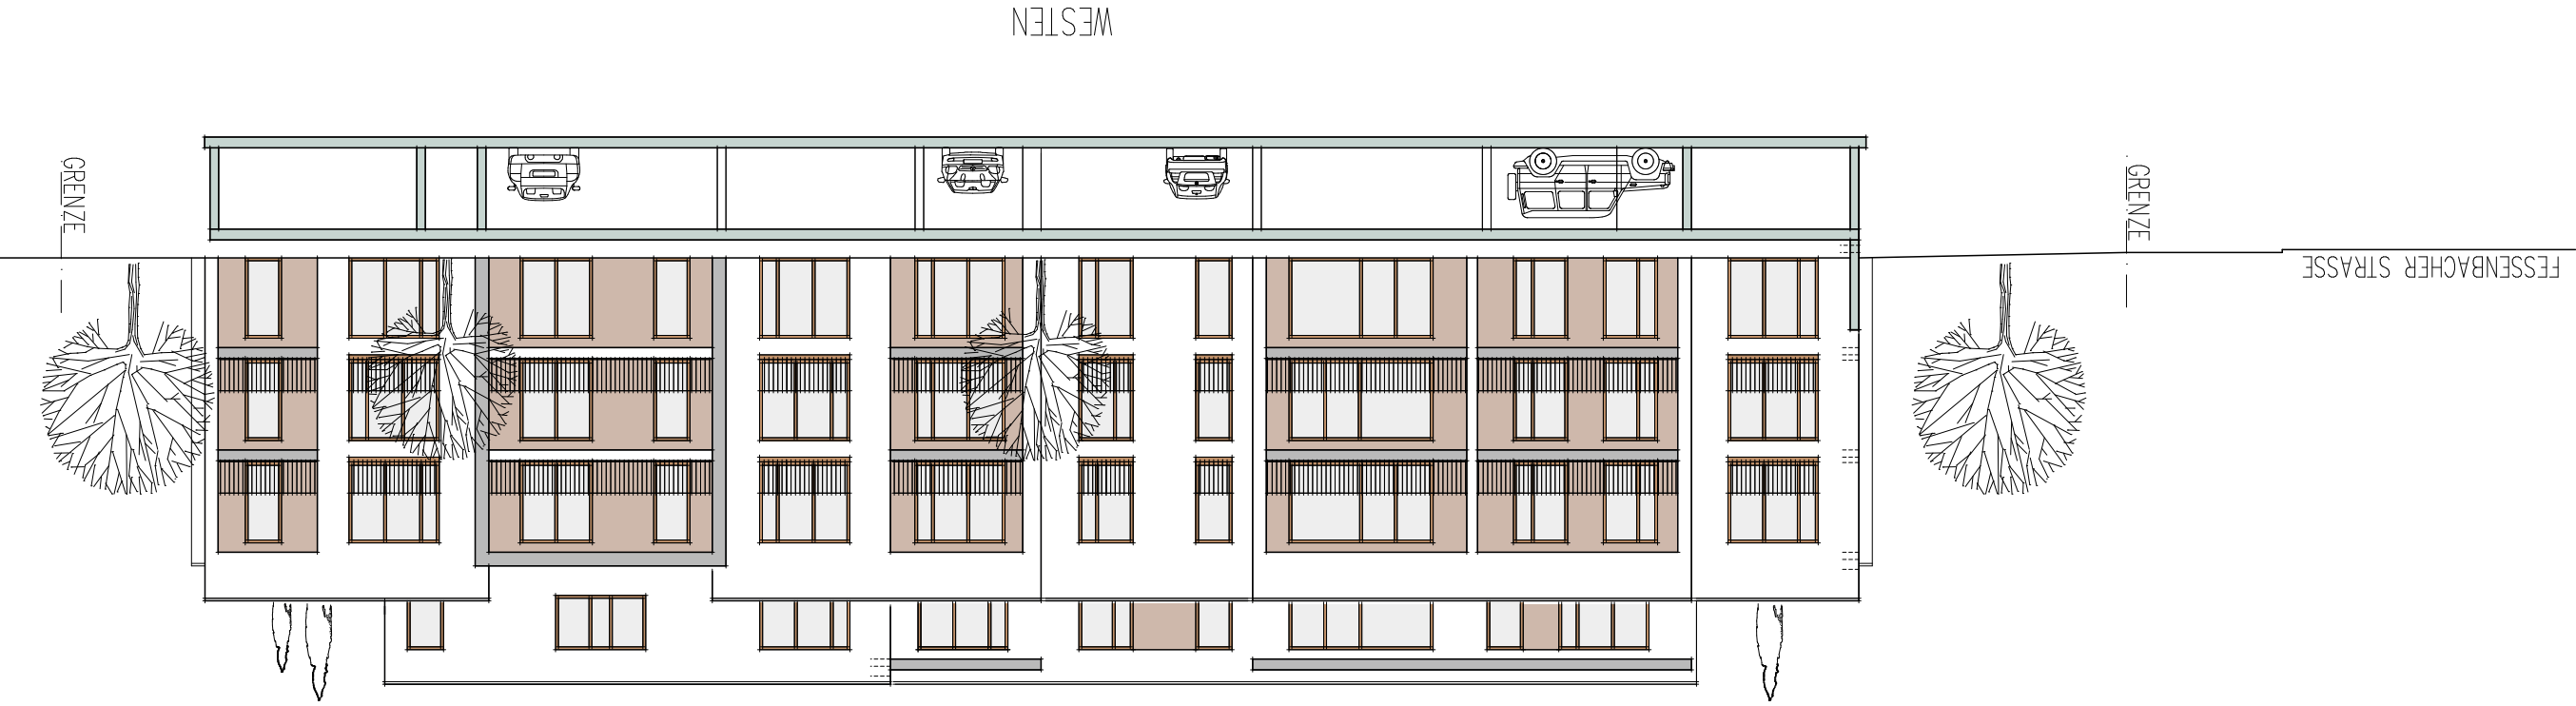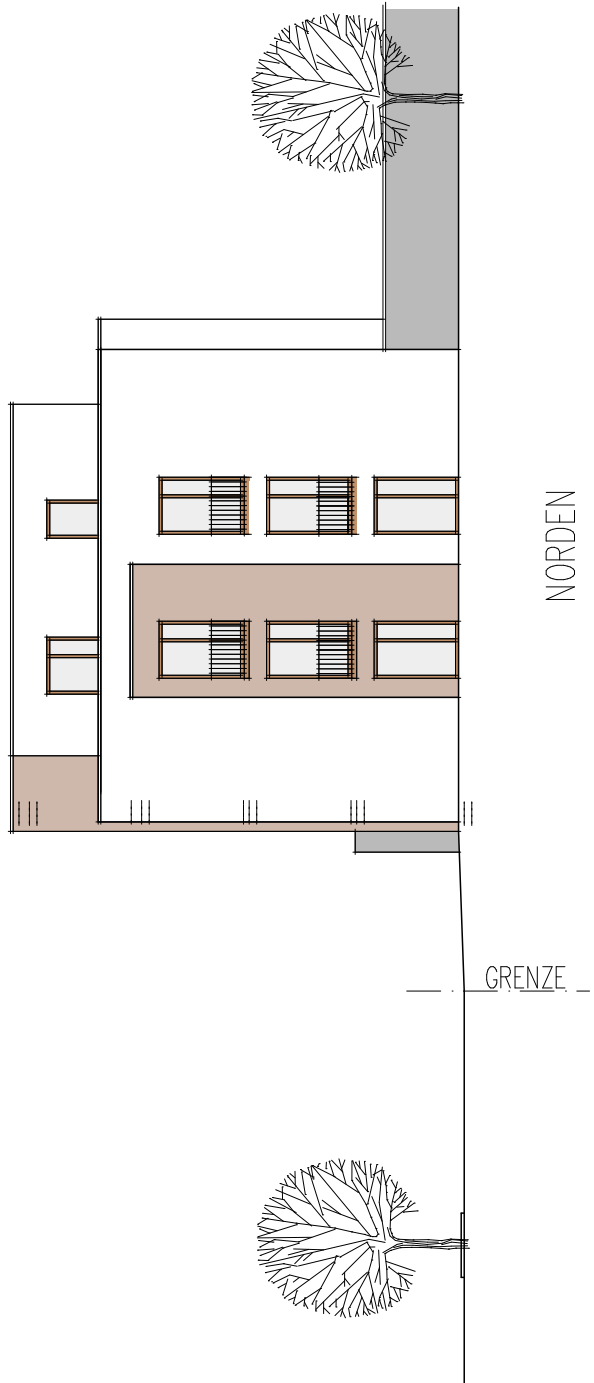

3 MEHRFAMILIENWOHNHAUSER MIT
42 WOHNUNGEN UND TIEFGARAGE
IN OFFENBURG "SEITENPFADEN"
4A-01, 4A-02, 4A-03, 4A-04

ENTWURFSKONZEPT

HAUS 2 + 3
1./2.OG., AG
ANSICHTEN

BAUHERR:








gezeichnet	-	-	Plan Nr. 04
gezeichnet	-	-	Plangröße 63/50
gezeichnet	-	-	-

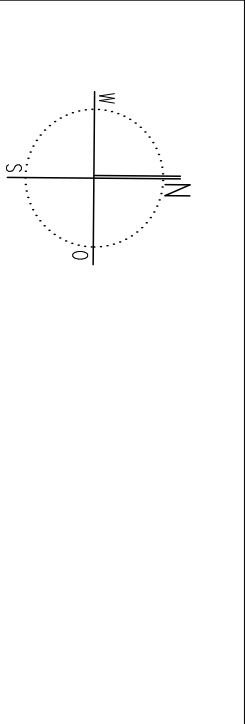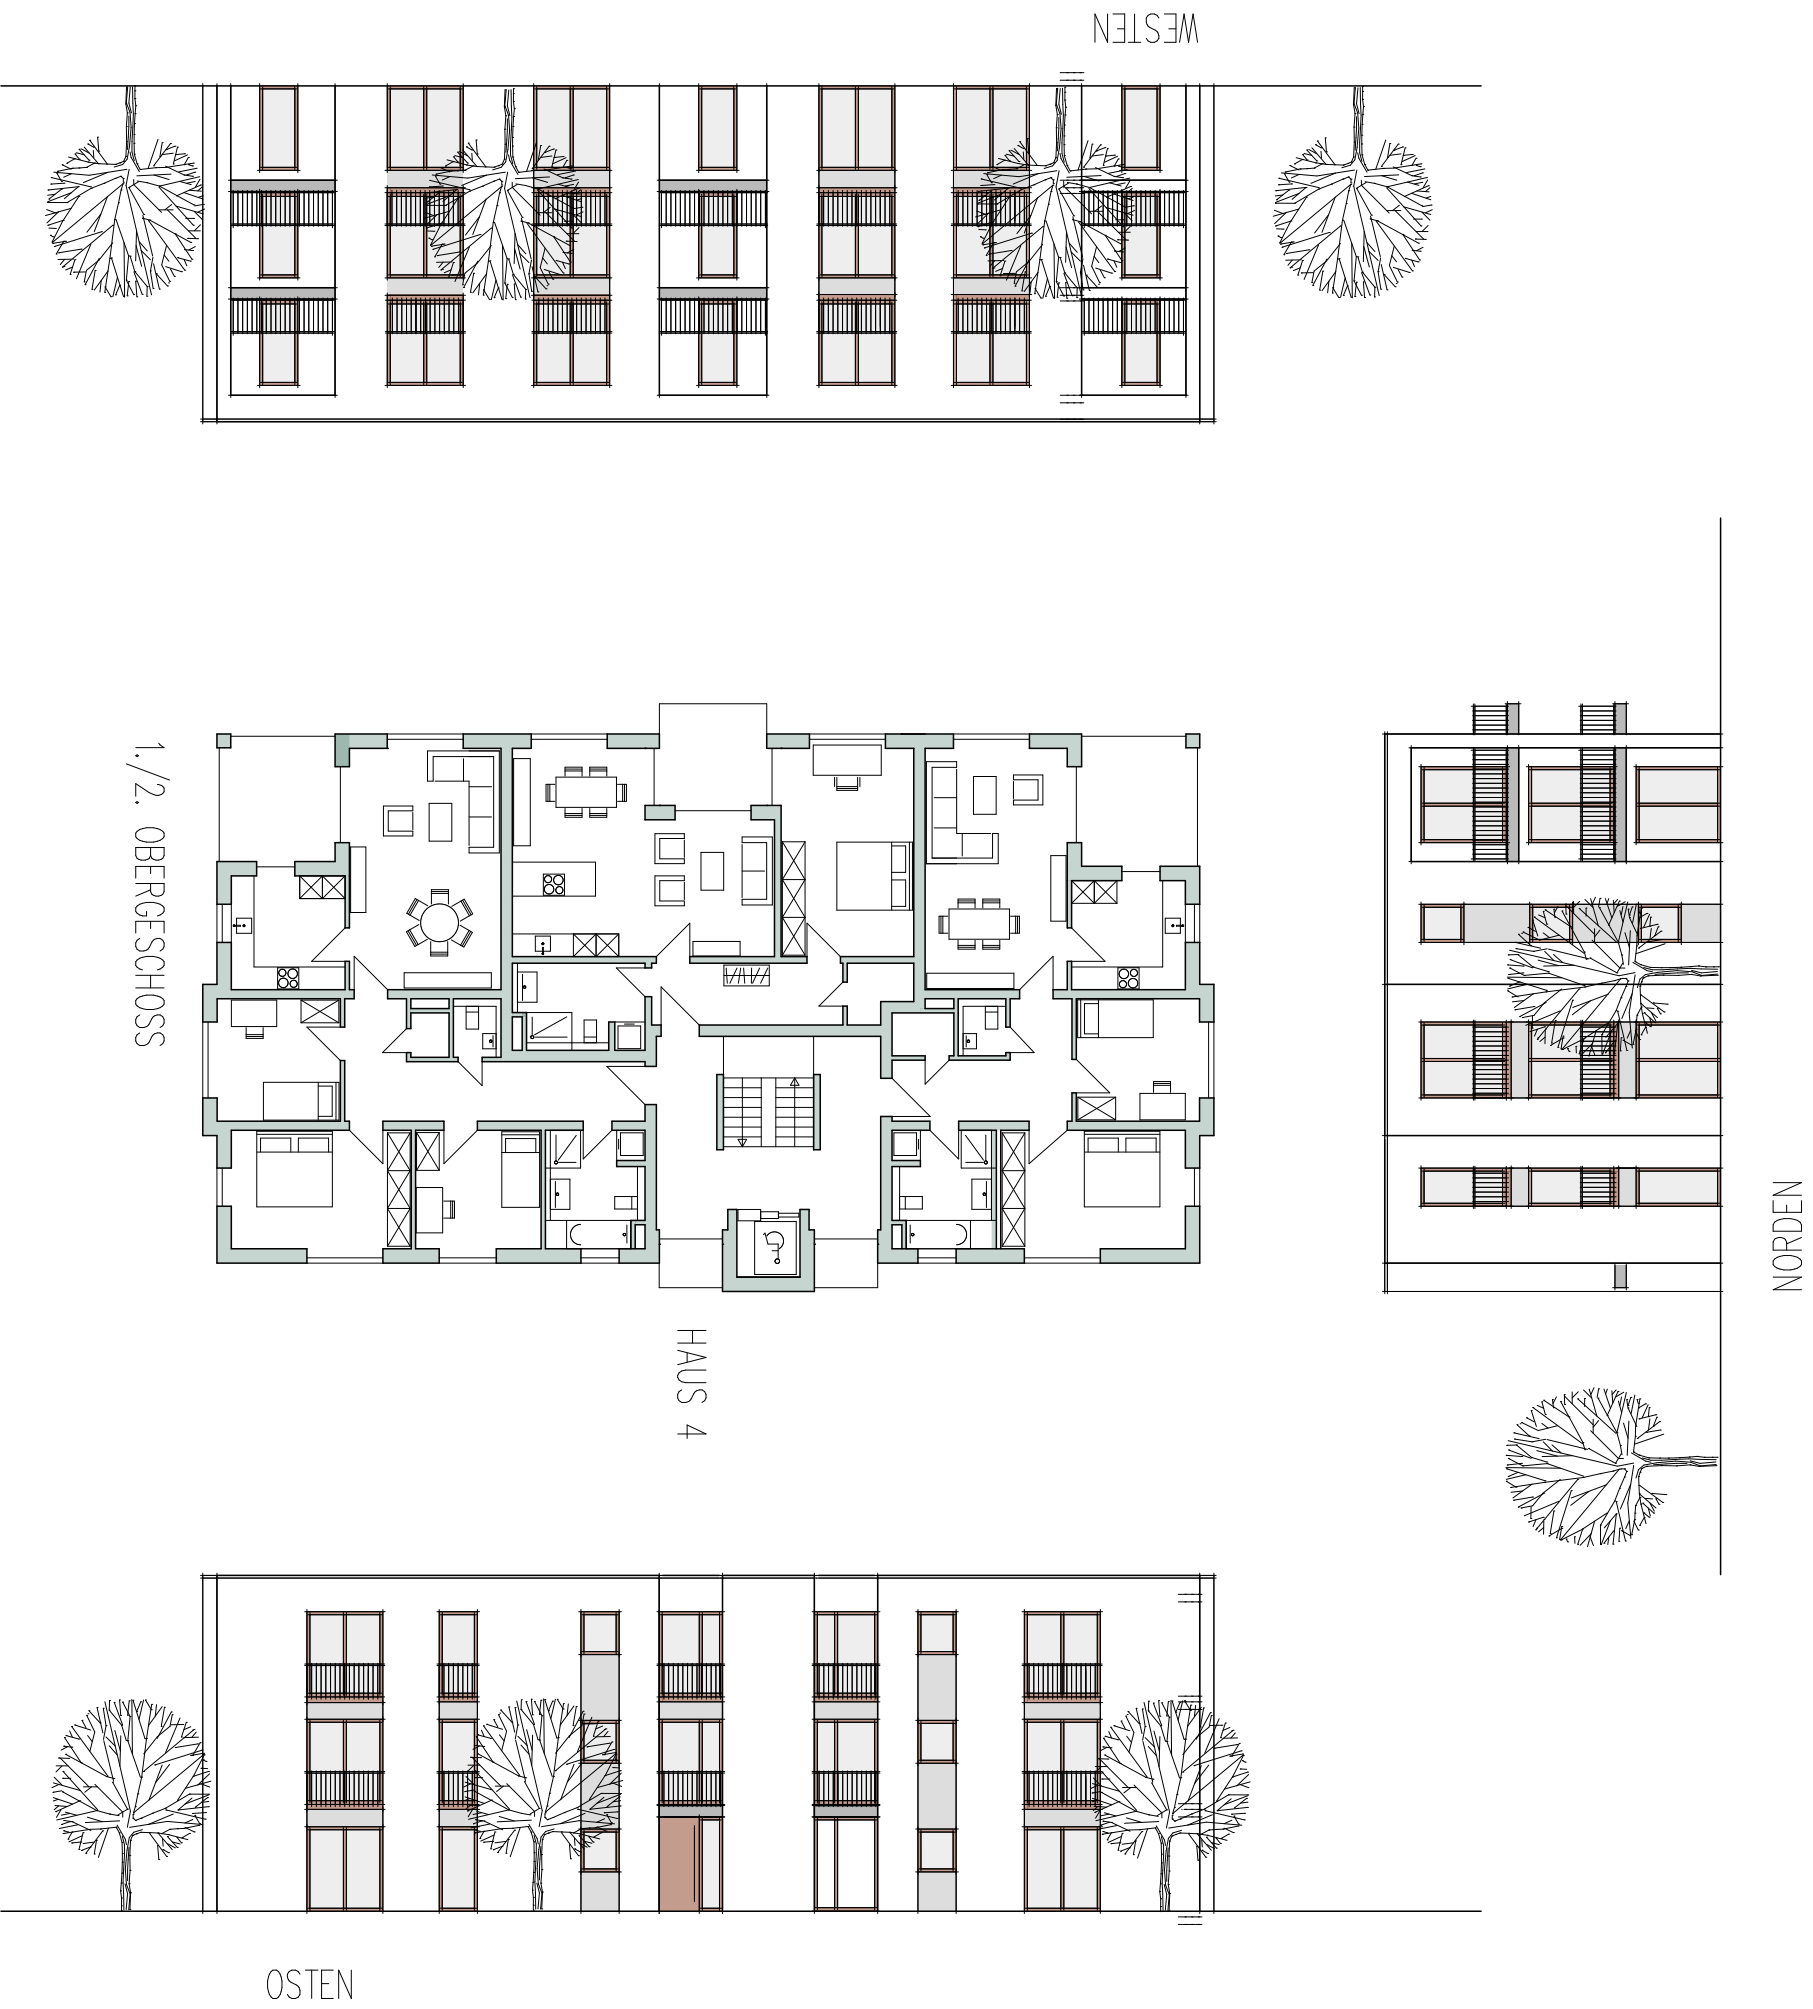

3 MEHRFAMILIENWOHNHÄUSER MIT
42 WOHNUNGEN UND TIEFGARAGE
IN OFFENBURG "SEITENPFADEN"
4A-01, 4A-02, 4A-03, 4A-04

ENTWURFSKONZEPT

HAUS 4
1./2. OG
ANSICHTEN

MST. 1:200

BAUHERR:

STÜCKERT

Wohnbau Aktiengesellschaft
Gewerbestr. 97
79194 Gundelfingen
Tel. 0761 47959-50
Fax 0761 47959-99

PLANUNG:

Dipl. Ing. (FH) Ulrich Berner
Architekt BW 35359
bei: Stückert Wohnbau AG
Gewerbestr. 94
79194 Gundelfingen
Tel. 0761 47959-50
Fax 0761 47959-99

gezeichnet	24.02.2014	U. Berner	Projekt Nr. 270
geändert	.	.	Plan Nr. 05
geändert	.	.	Plangröße 45/40
geändert	.	.	.
geändert	.	.	.



