


Beispielhafte Ansicht Fessenbacher Straße - Blickrichtung Süd



Städtebaulicher Entwurf
Baugebiet Seitenpfaden
21.11.2012

Beispielhafte Ansicht Ortenberger Straße - Blickrichtung Ost

Projekt 1103	Seitenpfaden Offt Städtebaulicher E
Dargestellt:	Städtebaulicher Entwurf Fessenbacher Straße u
Planer:	Makstab: 1:500 Form 1/00
Auftrag- geber:	Entwicklungs- und vertraten durch die Stadt Franz-Ludwig-Merz-Str
Planung:	ARGE: K9 ARCHITEKTEN Bore Kellergren Martin Bode Rehlingstraße 9 - 79100 Tel. 0761/ 208 542 - 0 freiburg@k9architekten.de Merchauer Straße 110 Tel. 0761/ 707647-0 freiburg@faktorgruen.de

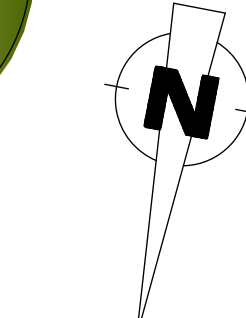

Gebäude 2
Edgar Feger GmbH

Planstraße D

Bauvorhaben
Bauherrngemeinschaft
Edgar Feger GmbH
Arnold Ernst
Am Wiesenbach 2
77704 Oberkirch-Zusenhofen

Übersichtsplan
EG / 1. u. 2. OG
Maßstab 1:100
B
Neubau einer Wohnanlage
3 Gebäude auf Gemeinschafts-
tiefgarage
Baugebiet "Seitenpfaden"
77652 Offenburg
Flurstücke 5B 01-08
Die Bauherren:

Der Entwurfsverfasser:
Gefertigt: Oberkirch, 28.03.2014/Gu

Edgar Feger GmbH
Hans-Peter Gutzeit
Dipl.-Ing. (FH)
Architekt
AK BW 58623




EDGAR FEGER GMBH
BAUUNTERNEHMUNG
UND ZIMMEREI



Feger
Massiv-
Fertighaus

Am Wiesenbach 2
77704 Oberkirch
Tel.: 07805/99580
Fax: 07805/995820

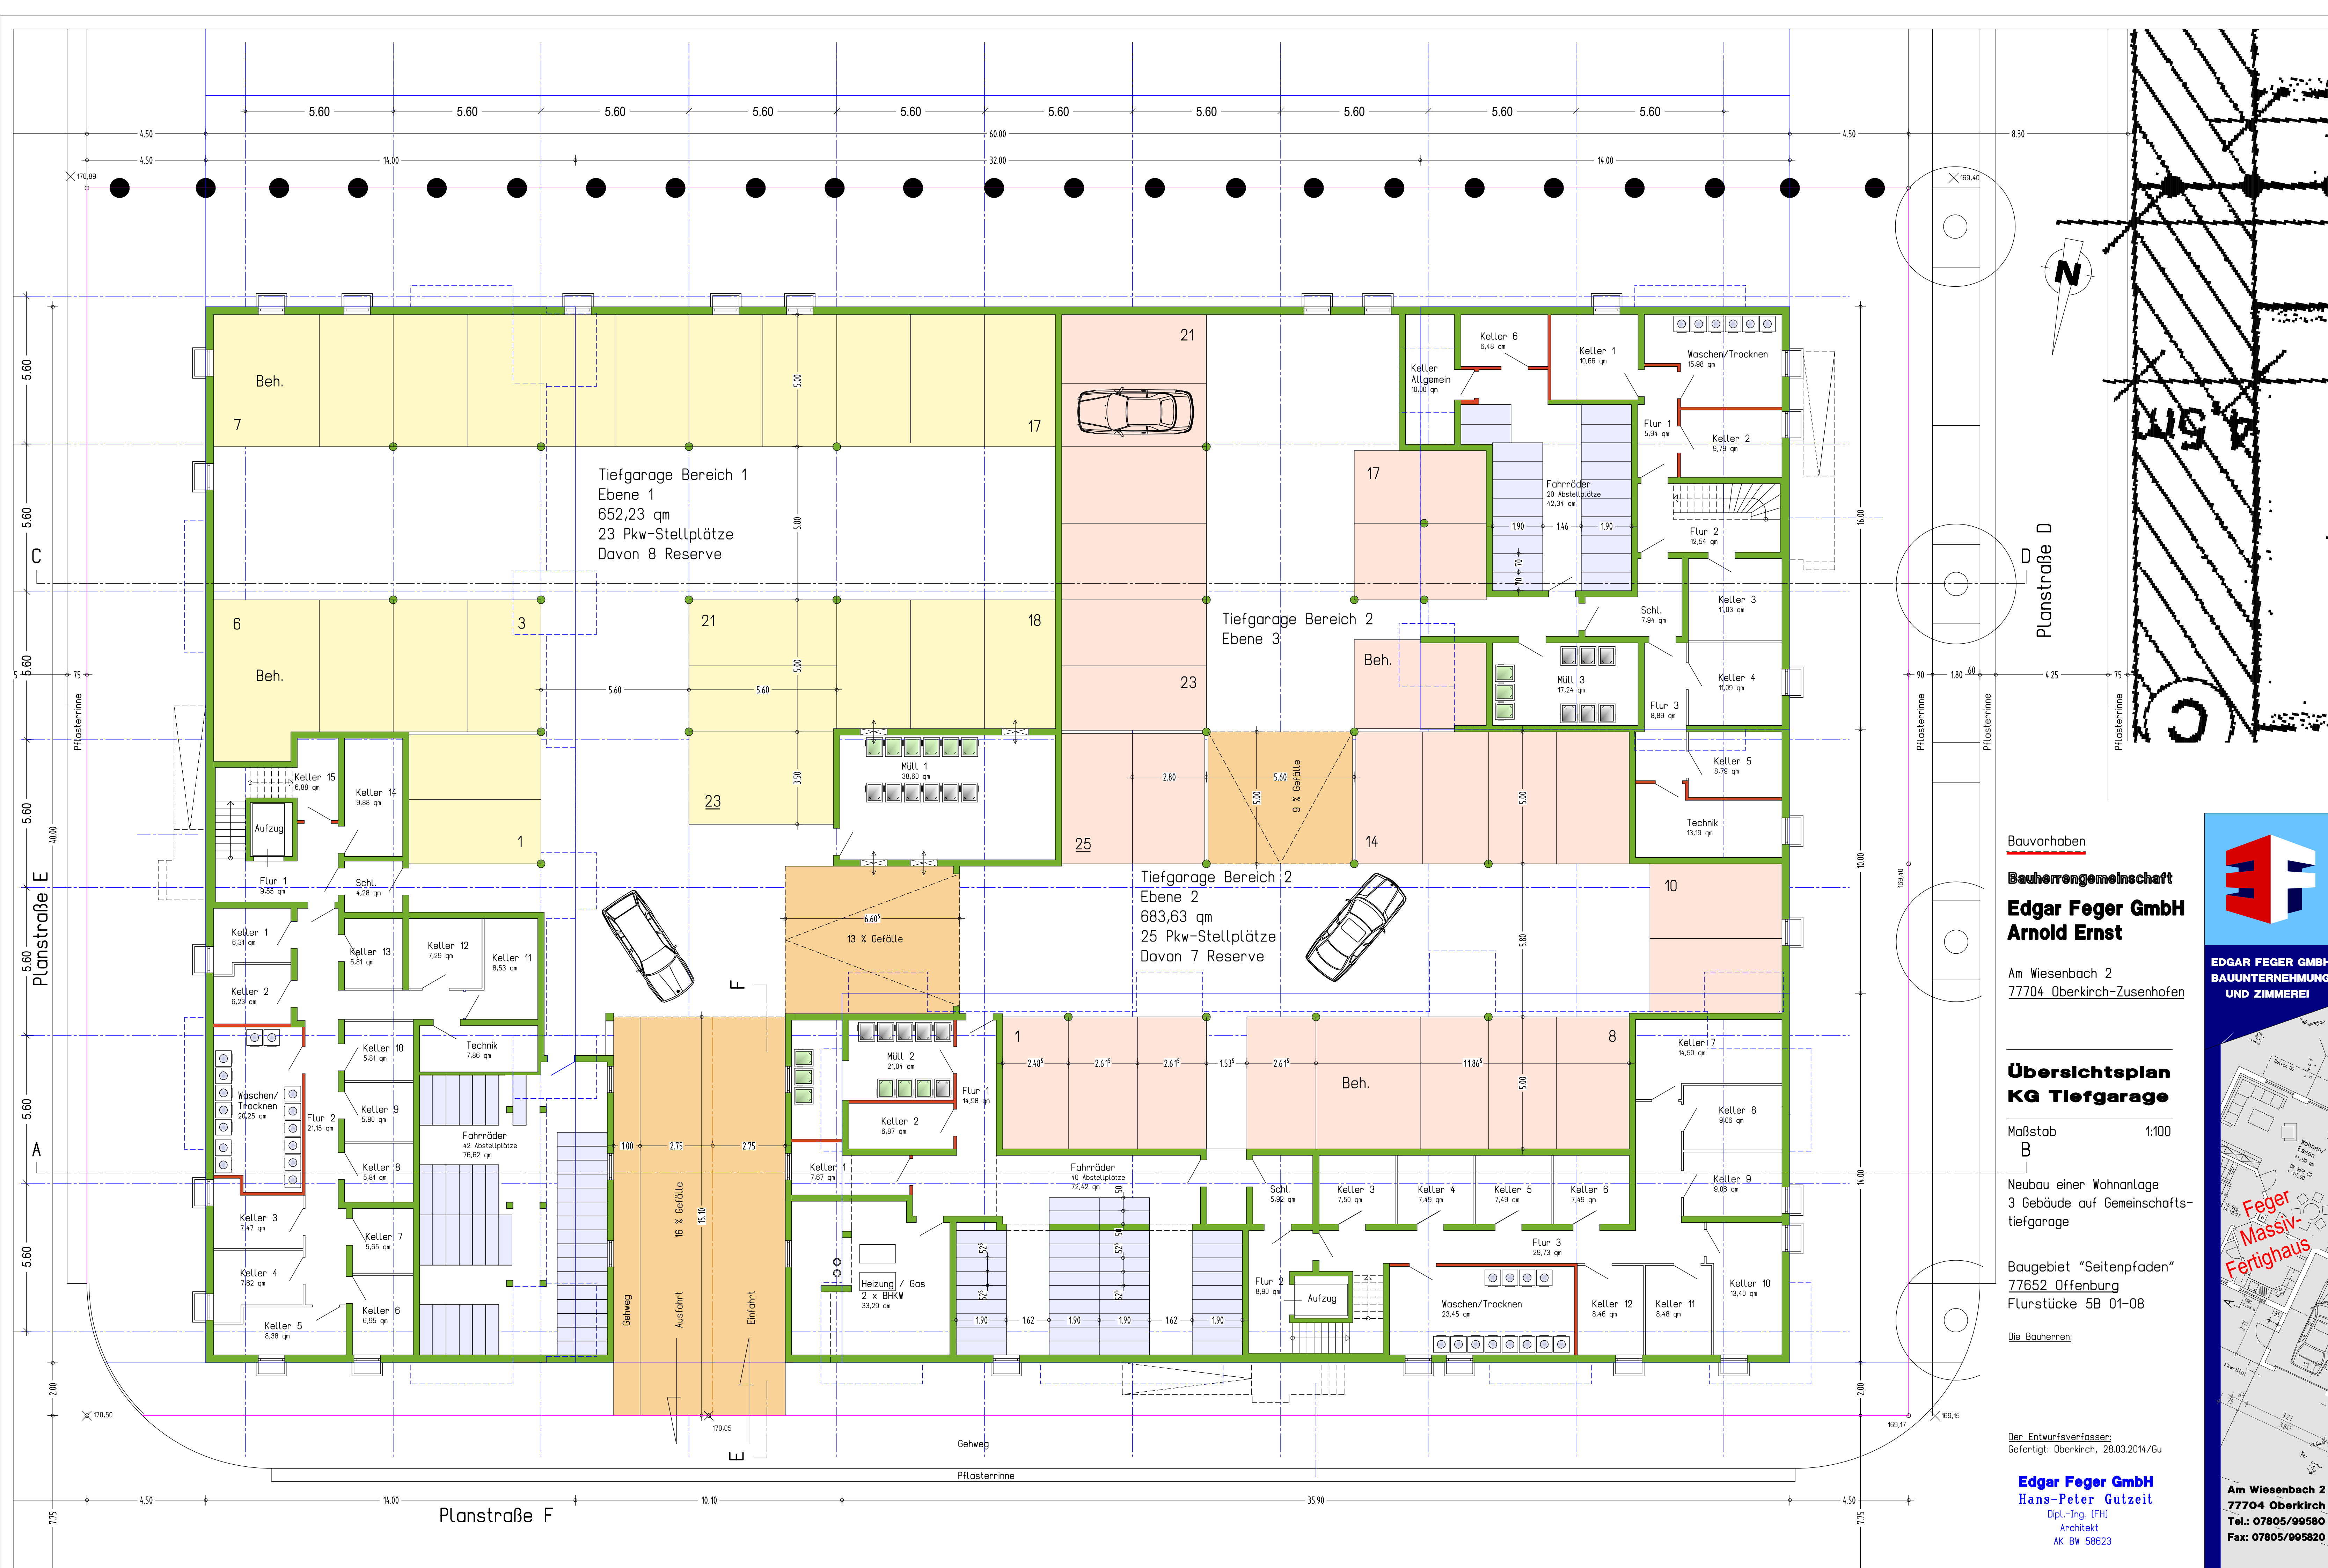

Bauvorhaben

Bauherrngemeinschaft

**Edgar Feger GmbH
Arnold Ernst**

Am Wiesenbach 2
77704 Oberkirch-Zusenhofen

**Übersichtsplan
KG Tiefgarage**

Maßstab 1:100
B


Neubau einer Wohnanlage
3 Gebäude auf Gemeinschafts-
tiefgarage

Baugebiet "Seitenpfaden"
77652 Offenburg
Flurstücke 5B 01-08


Die Bauherren:

Der Entwurfsverfasser:
Gefertigt: Oberkirch, 28.03.2014/Gu

Edgar Feger GmbH
Hans-Peter Gutzeit
Dipl.-Ing. (FH)
Architekt
AK BW 58623

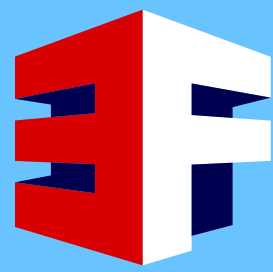


EDGAR FEGER GMBH
BAUUNTERNEHMUNG
UND ZIMMEREI



**Feger
Massiv-
Fertighaus**

Am Wiesenbach 2
77704 Oberkirch
Tel.: 07805/99580
Fax: 07805/995820

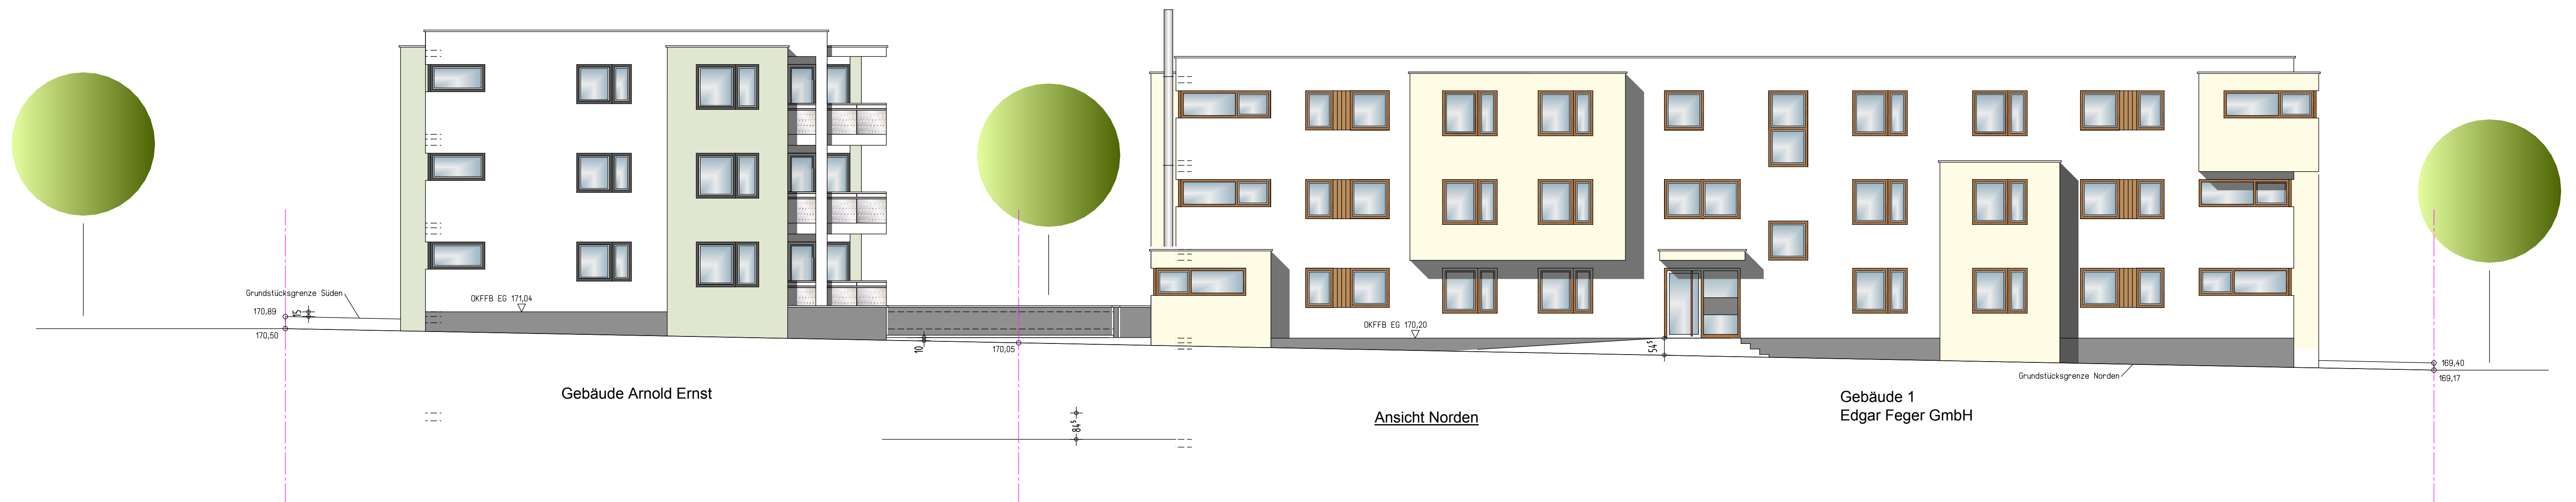

Bauvorhaben

Bauherrengemeinschaft

**Edgar Feger GmbH
Arnold Ernst**

Am Wiesenbach 2
77704 Oberkirch-Zusenhofen

**Ansichten
Norden, Osten
Gesamtanlage**

Maßstab 1:100


Neubau einer Wohnanlage
3 Gebäude auf Gemeinschafts-
tiefgarage

Baugebiet "Seitenpfaden"
77652 Offenburg
Flurstücke 5B 01-08


Die Bauherren:

Der Entwurfsverfasser:
Gefertigt: Oberkirch, 28.03.2014/Gu



Edgar Feger GmbH
Hans-Peter Gutzeit
Dipl.-Ing. (FH)
Architekt
AK BW 58623

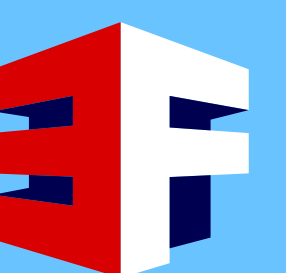

EDGAR FEGER GMBH
BAUUNTERNEHMUNG
UND ZIMMEREI

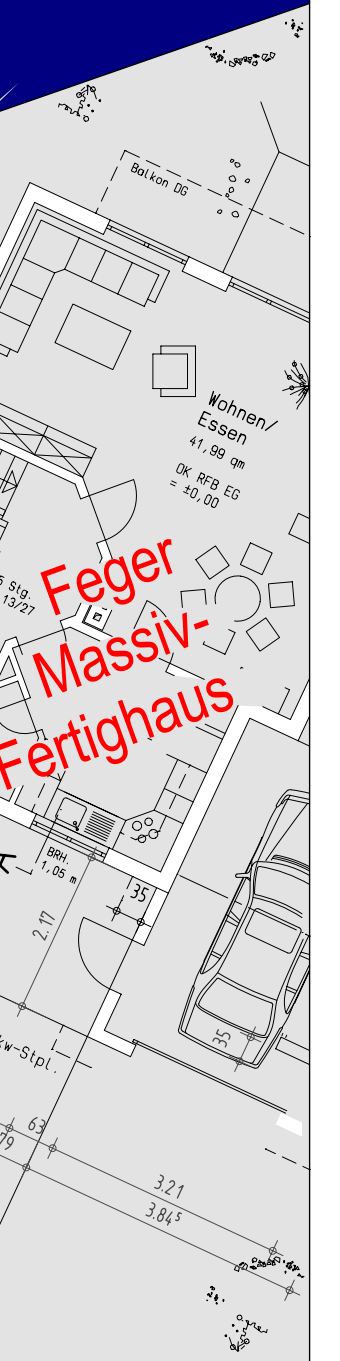

Am Wiesenbach 2
77704 Oberkirch
Tel.: 07805/99580
Fax: 07805/995820

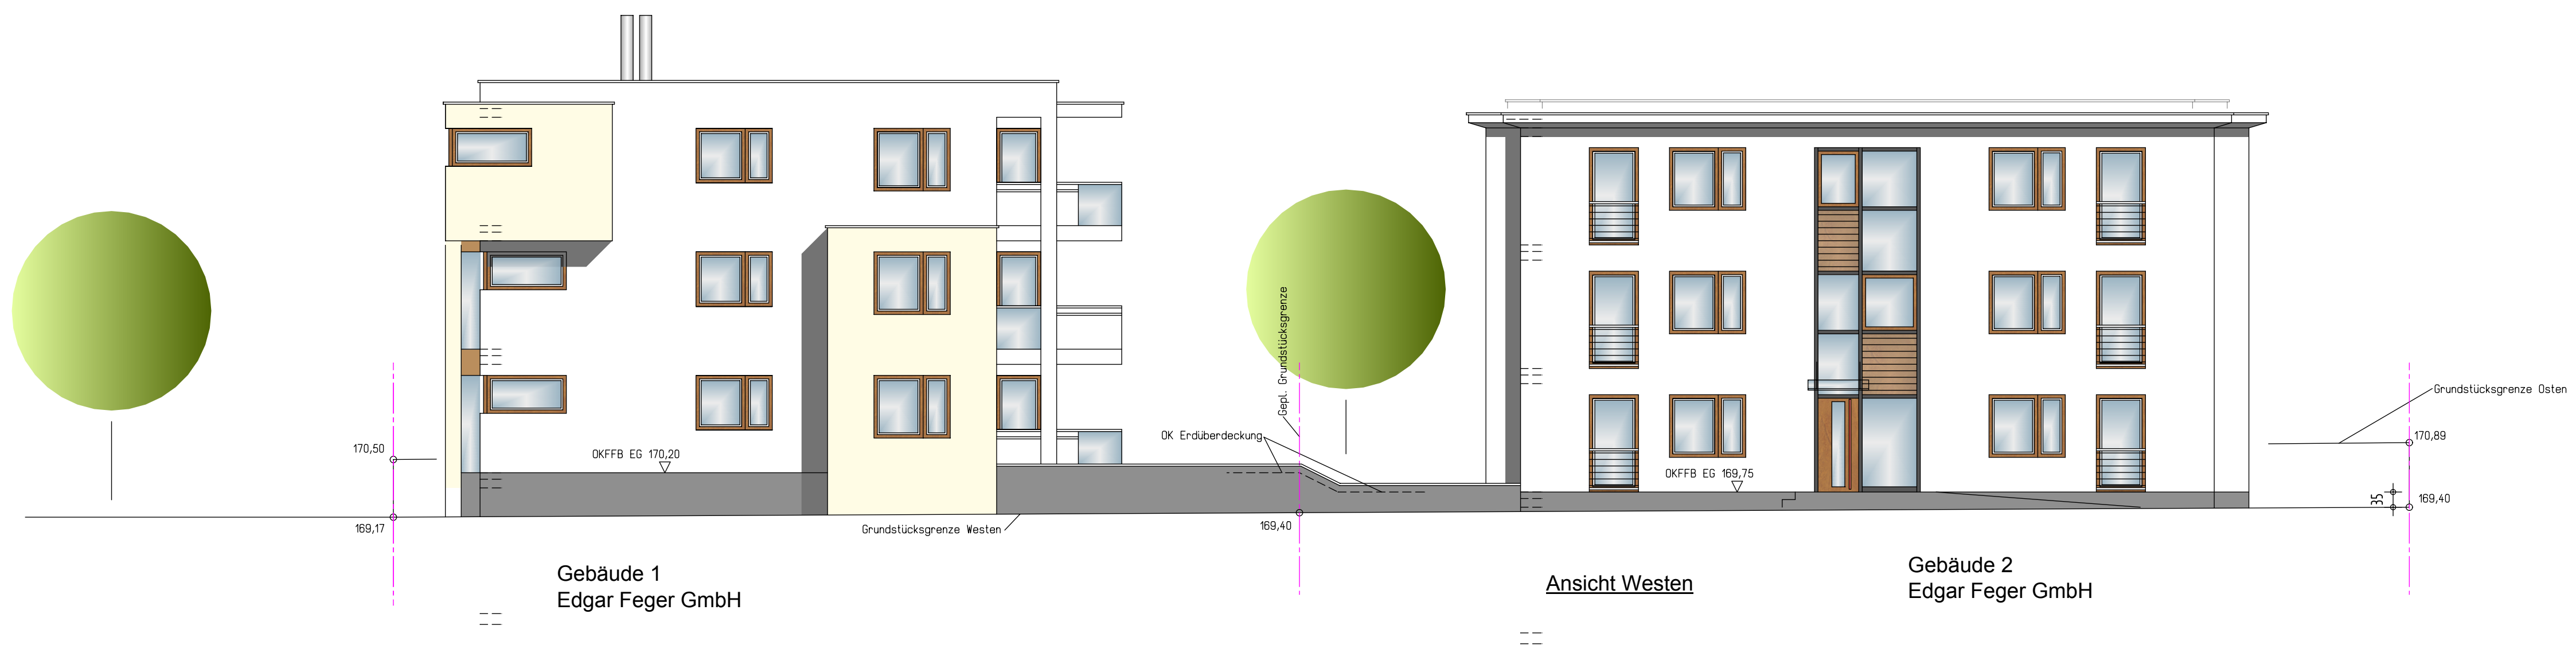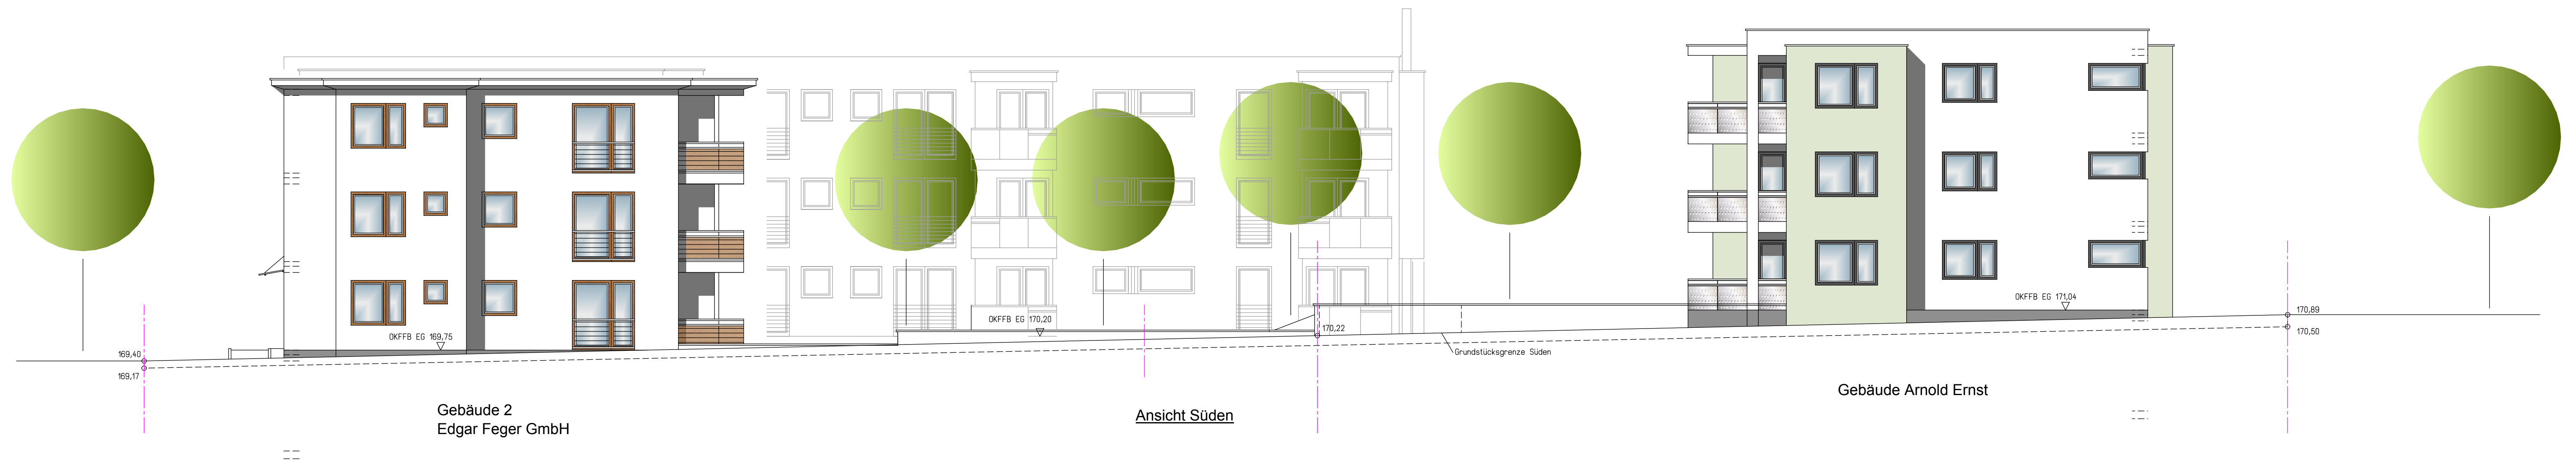

Bauvorhaben

Bauherrengemeinschaft
Edgar Feger GmbH
Arnold Ernst

Am Wiesenbach 2
77704 Oberkirch-Zusenhofen

Ansichten
Süden, Westen
Gesamtanlage

Maßstab 1:100


Neubau einer Wohnanlage
3 Gebäude auf Gemeinschafts-
tiefgarage

Baugebiet "Seitenpfaden"
77652 Offenburg
Flurstücke 5B 01-08

Die Bauherren:

Der Entwurfsverfasser:
Gefertigt: Oberkirch, 28.03.2014/Gu


Edgar Feger GmbH
Hans-Peter Gutzeit
Dipl.-Ing. (FH)
Architekt
AK BW 58623

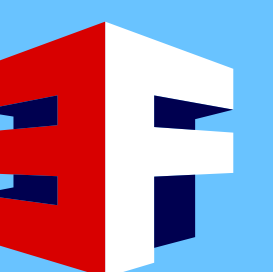


EDGAR FEGER GMBH
BAUUNTERNEHMUNG
UND ZIMMEREI




Am Wiesenbach 2
77704 Oberkirch
Tel.: 07805/99580
Fax: 07805/995820

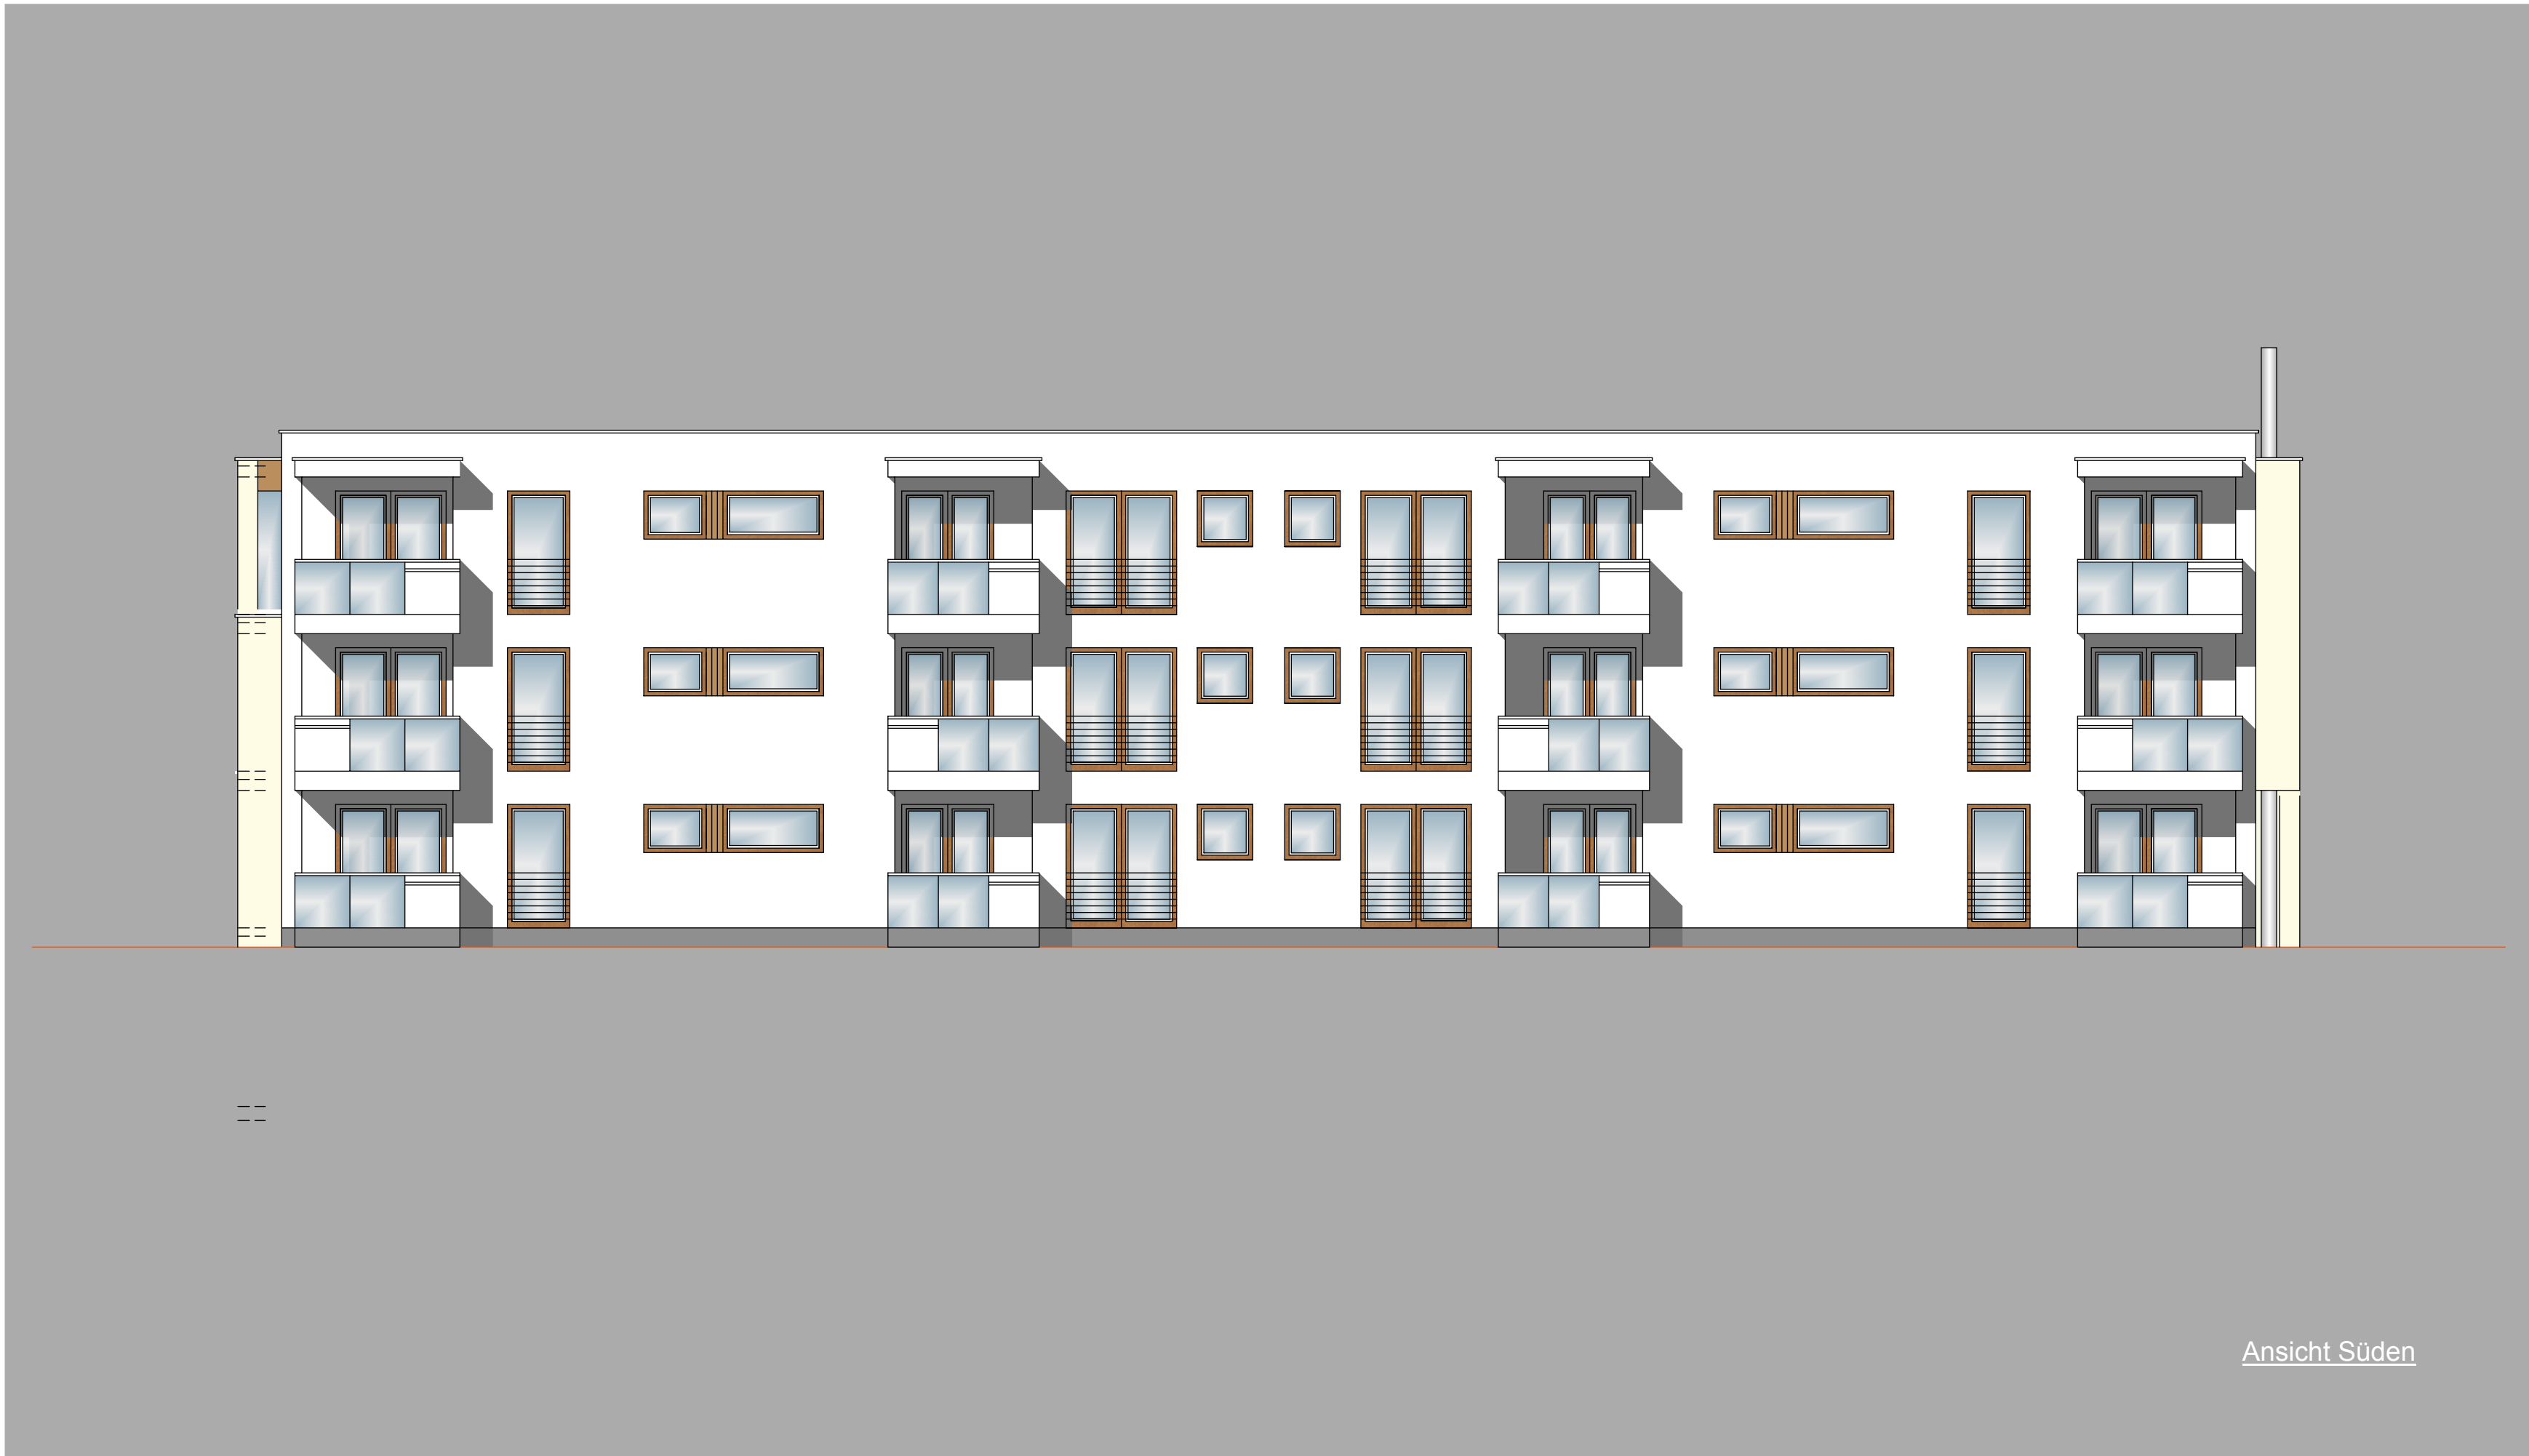

Ansicht Süden

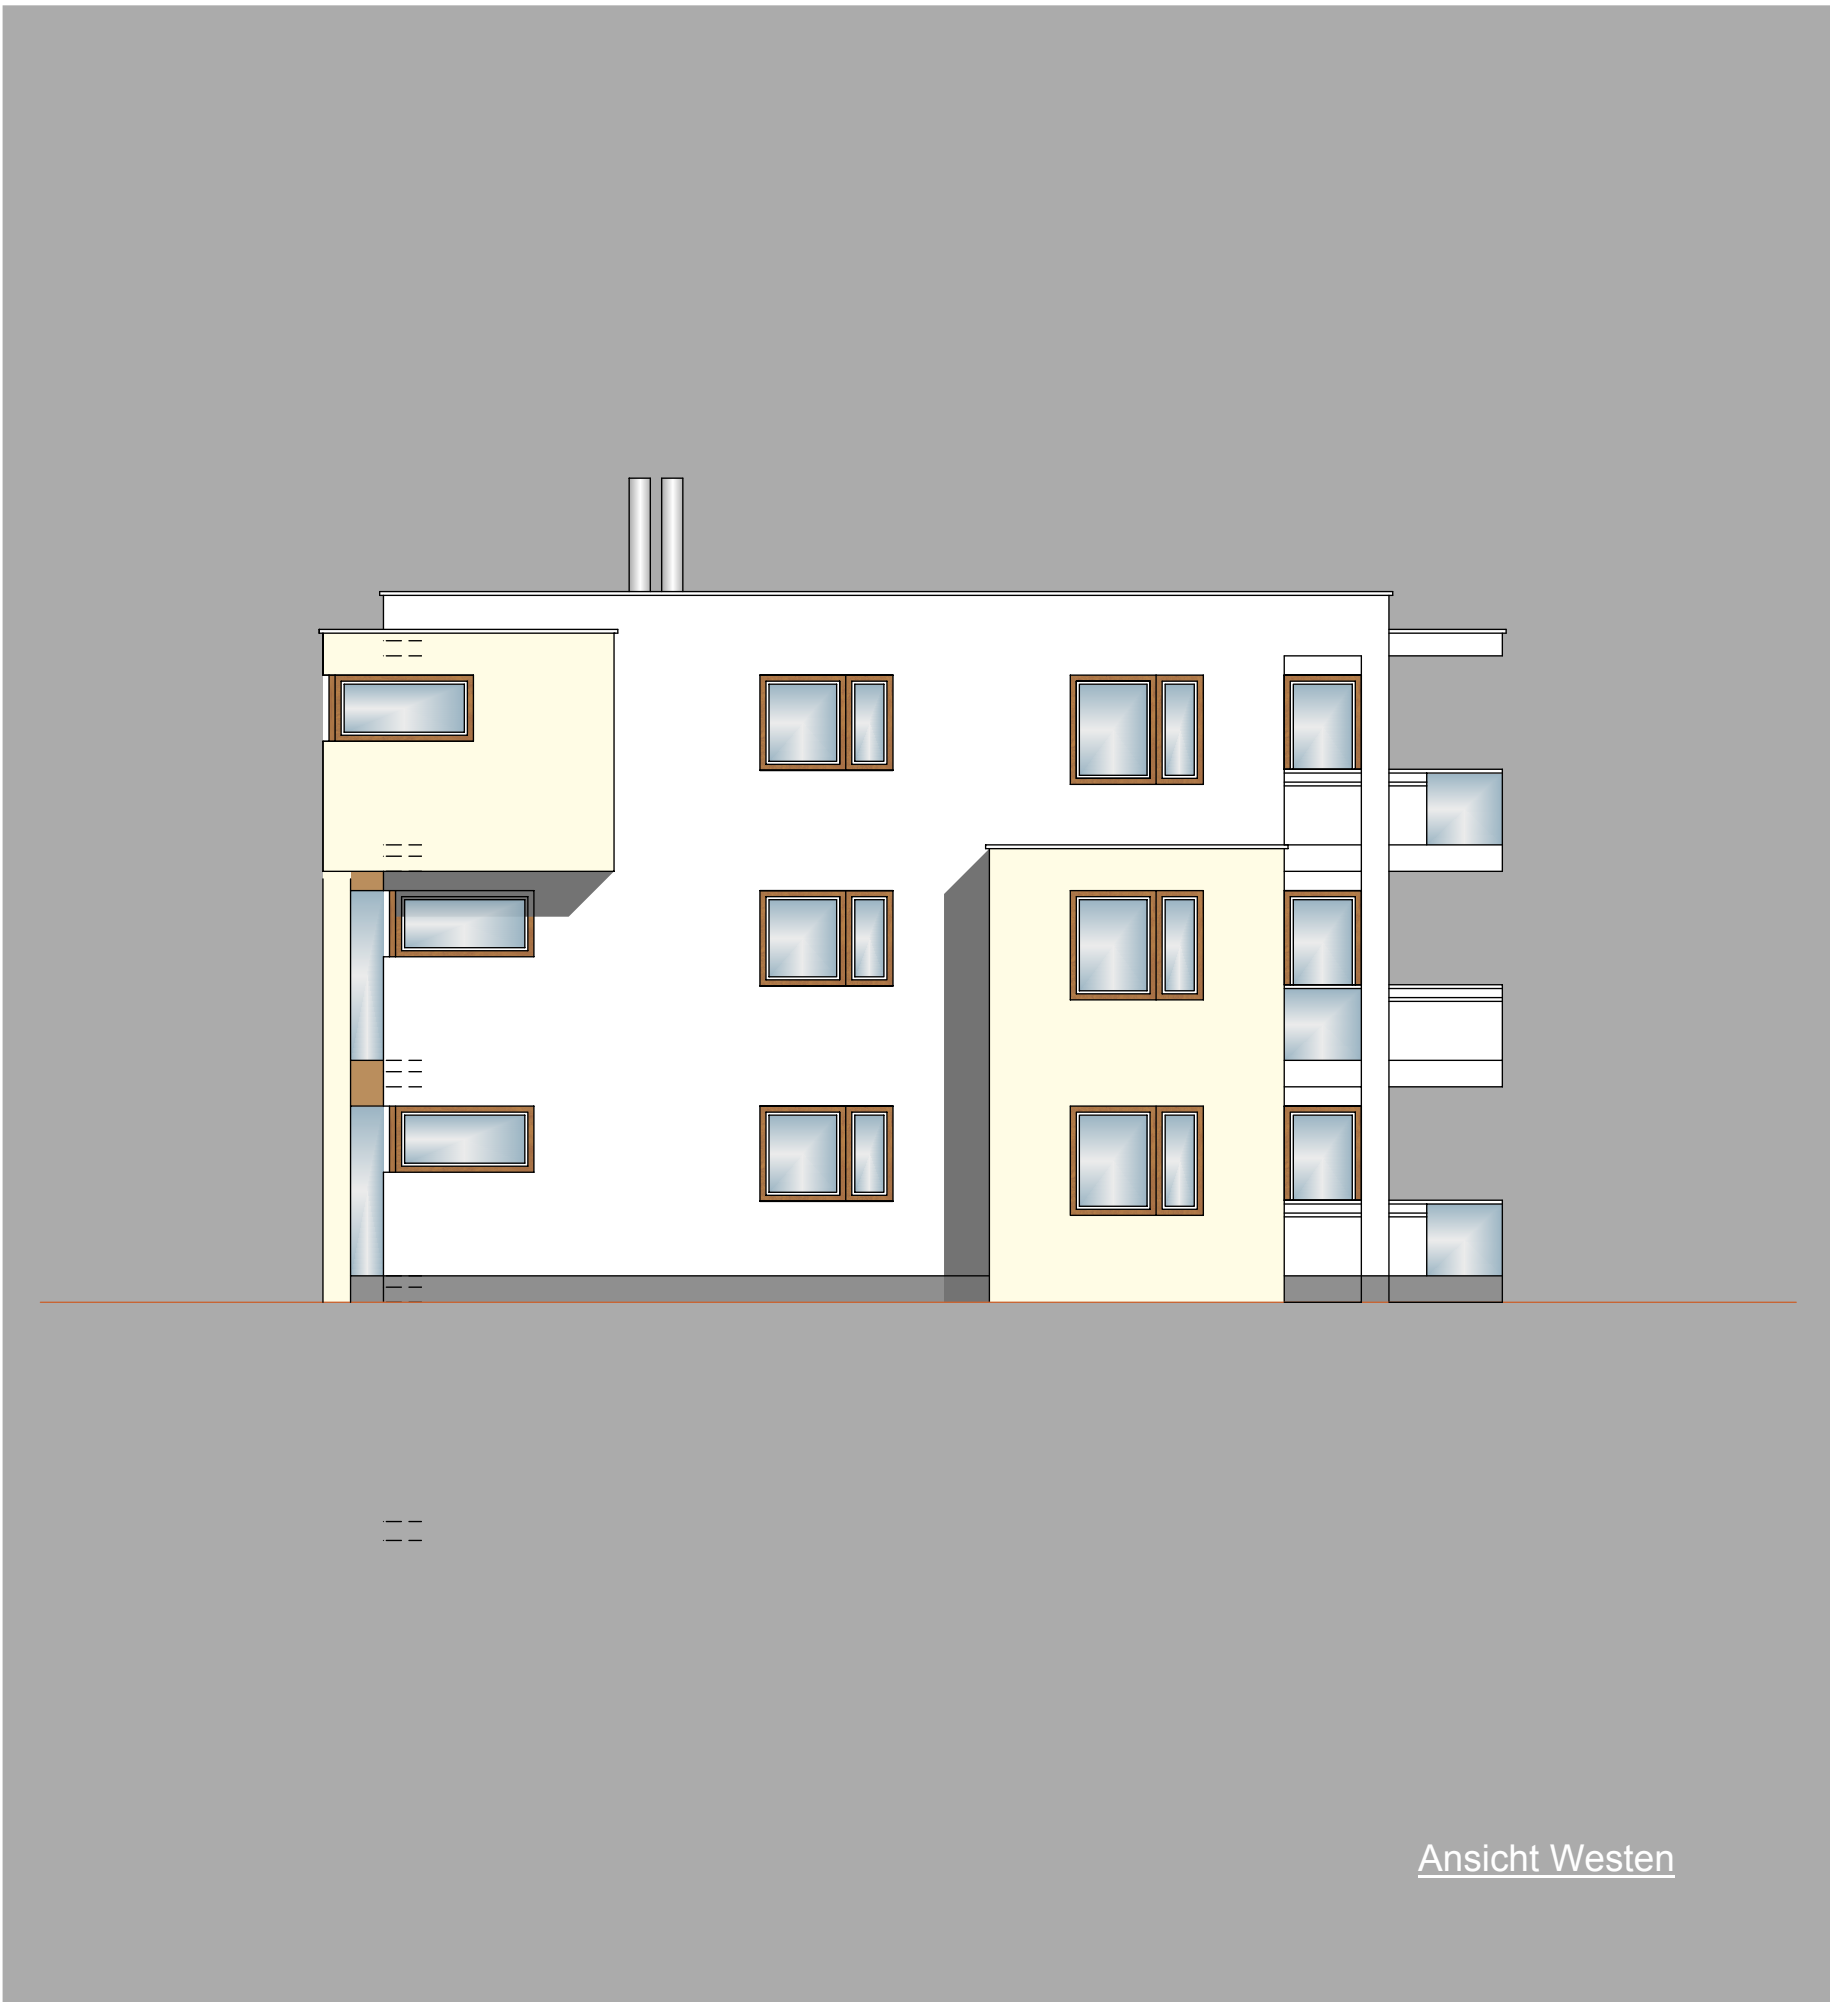

Ansicht Westen

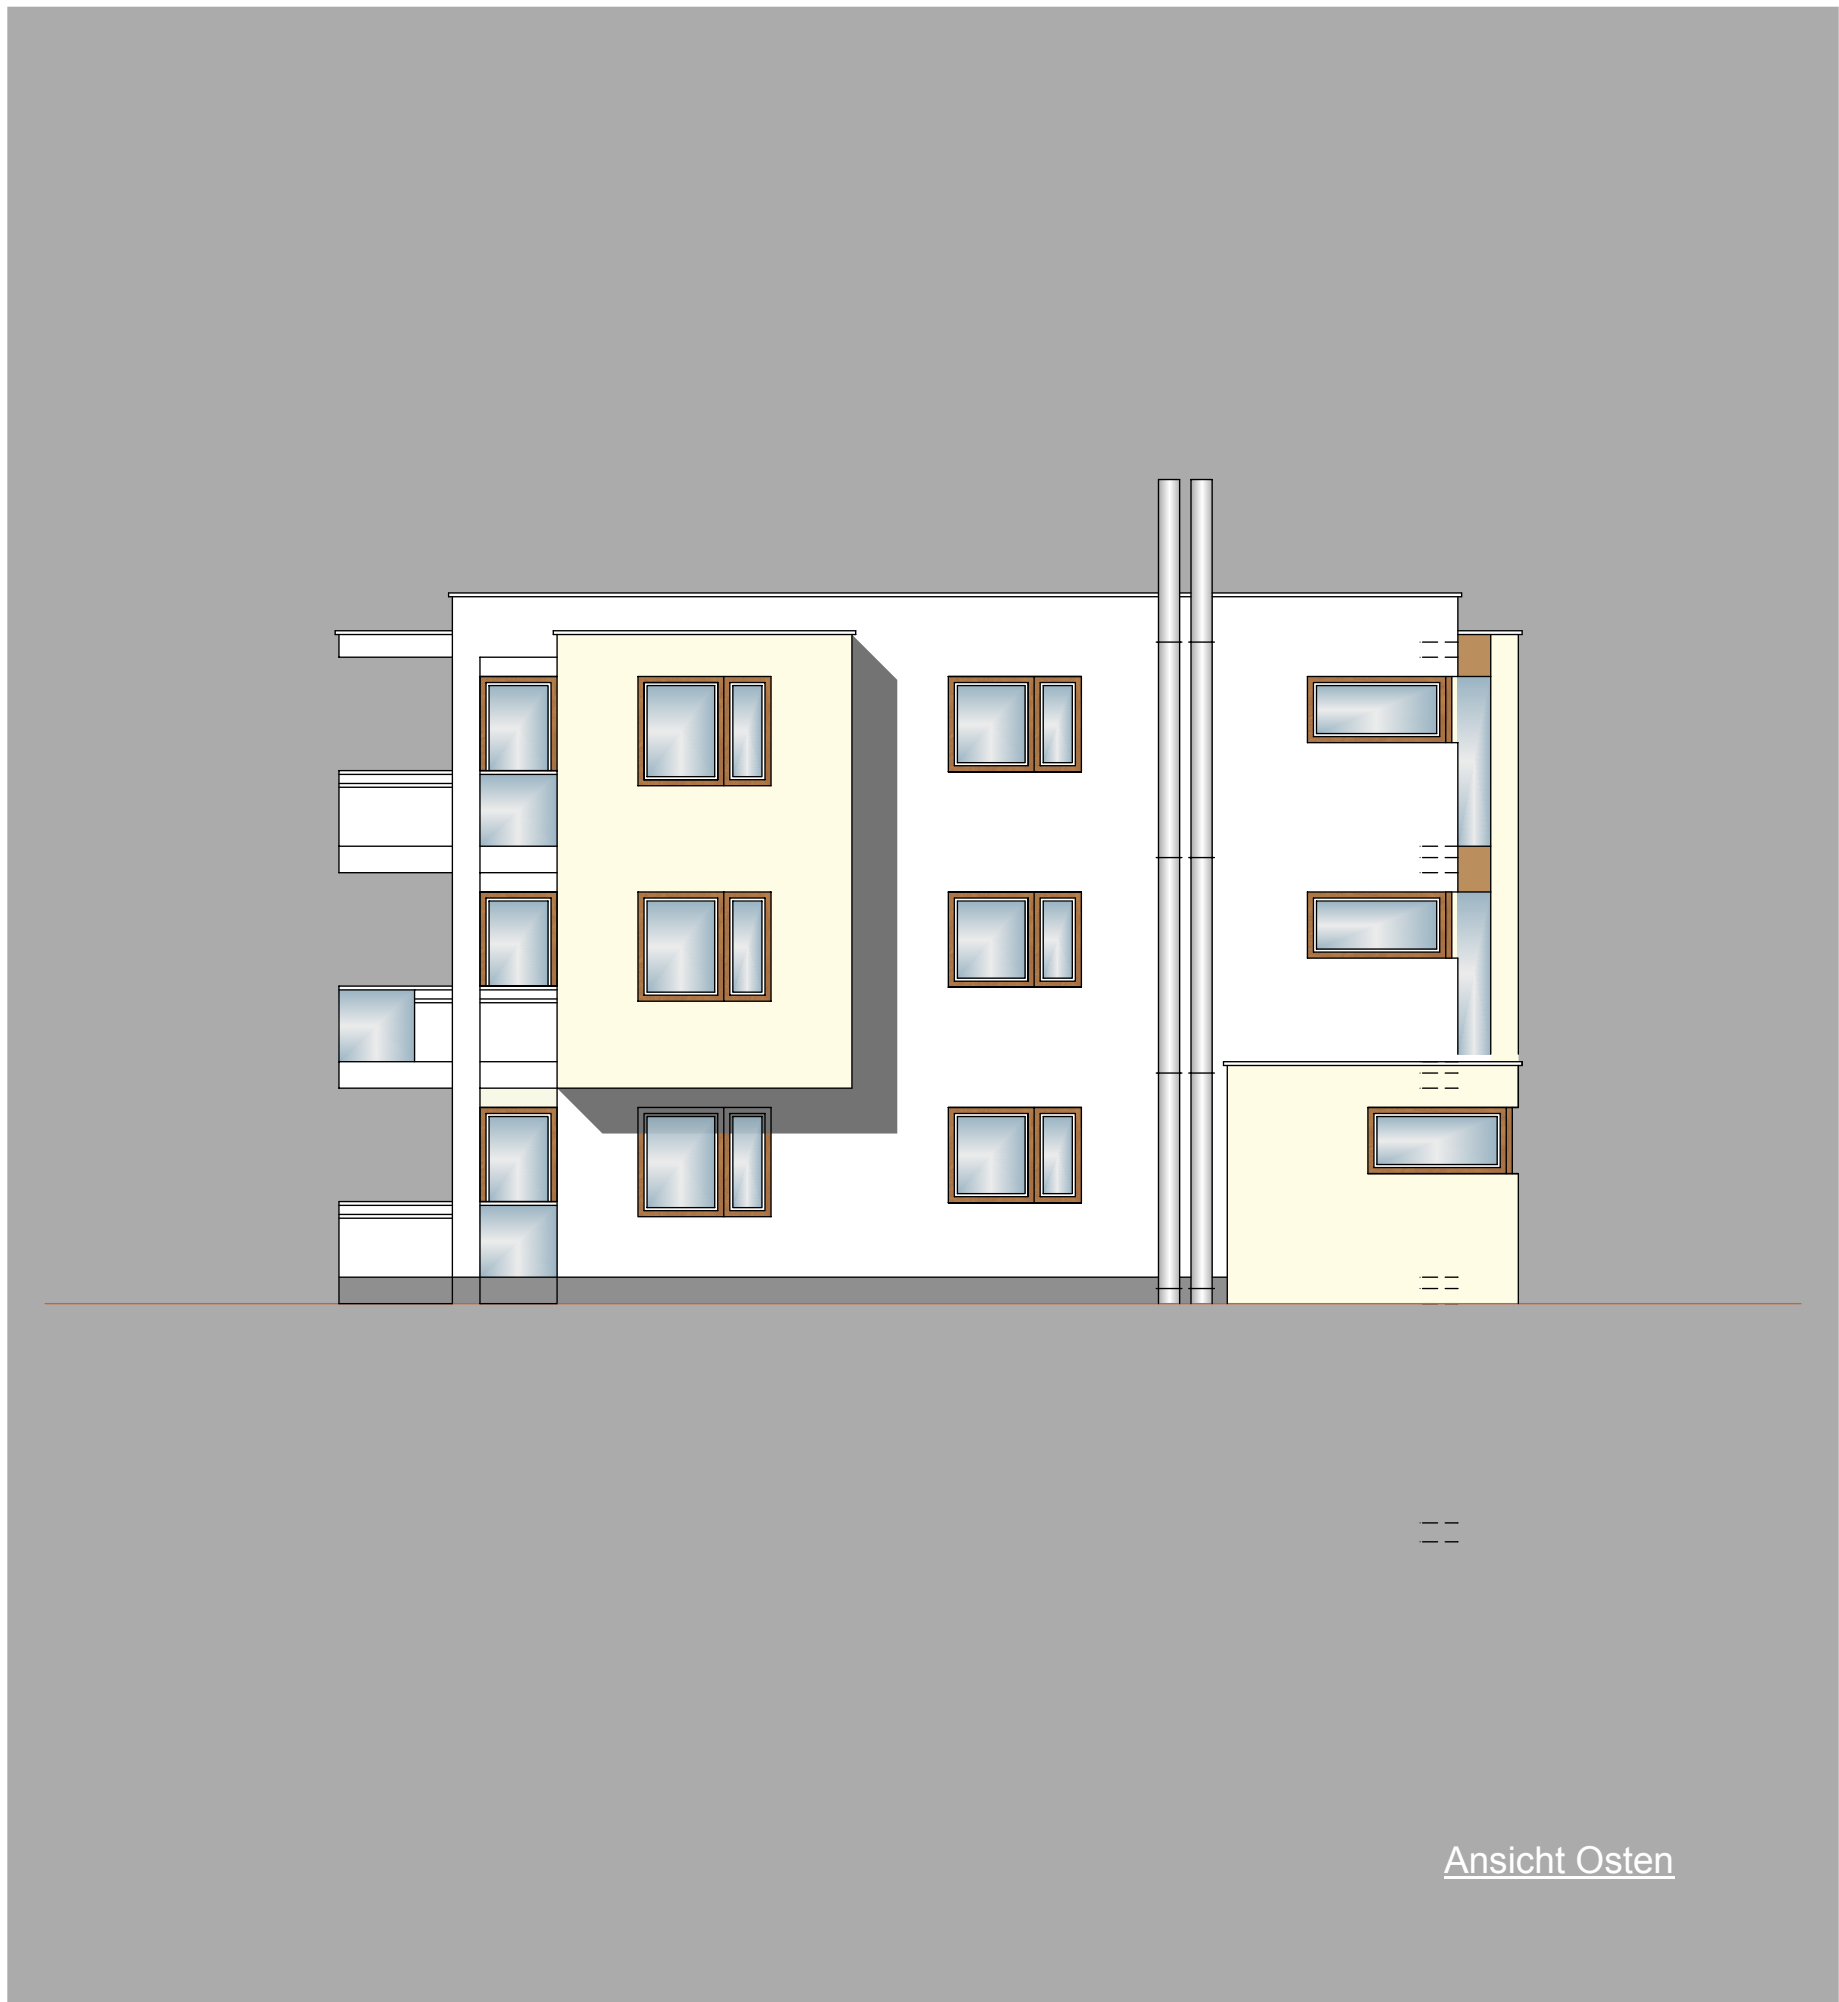

Ansicht Osten



Ansicht Norden

Bauvorhaben

Bauherrengemeinschaft
Edgar Feger GmbH
Arnold Ernst

Am Wiesenbach 2
77704 Oberkirch-Zusenhofen

Ansichten
Gebäude 1
Edgar Feger GmbH

Maßstab 1:100


Neubau einer Wohnanlage
3 Gebäude auf Gemeinschafts-
tiefgarage

Baugebiet "Seitenpfaden"
77652 Offenburg
Flurstücke 5B 01-08

Die Bauherren:

Der Entwurfsverfasser:
Gefertigt: Oberkirch, 28.03.2014/Gu


Edgar Feger GmbH
Hans-Peter Gutzeit
Dipl.-Ing. (FH)
Architekt
AK BW 58623

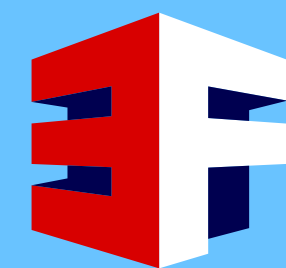


EDGAR FEGER GMBH
BAUUNTERNEHMUNG
UND ZIMMEREI




Am Wiesenbach 2
77704 Oberkirch
Tel.: 07805/99580
Fax: 07805/995820

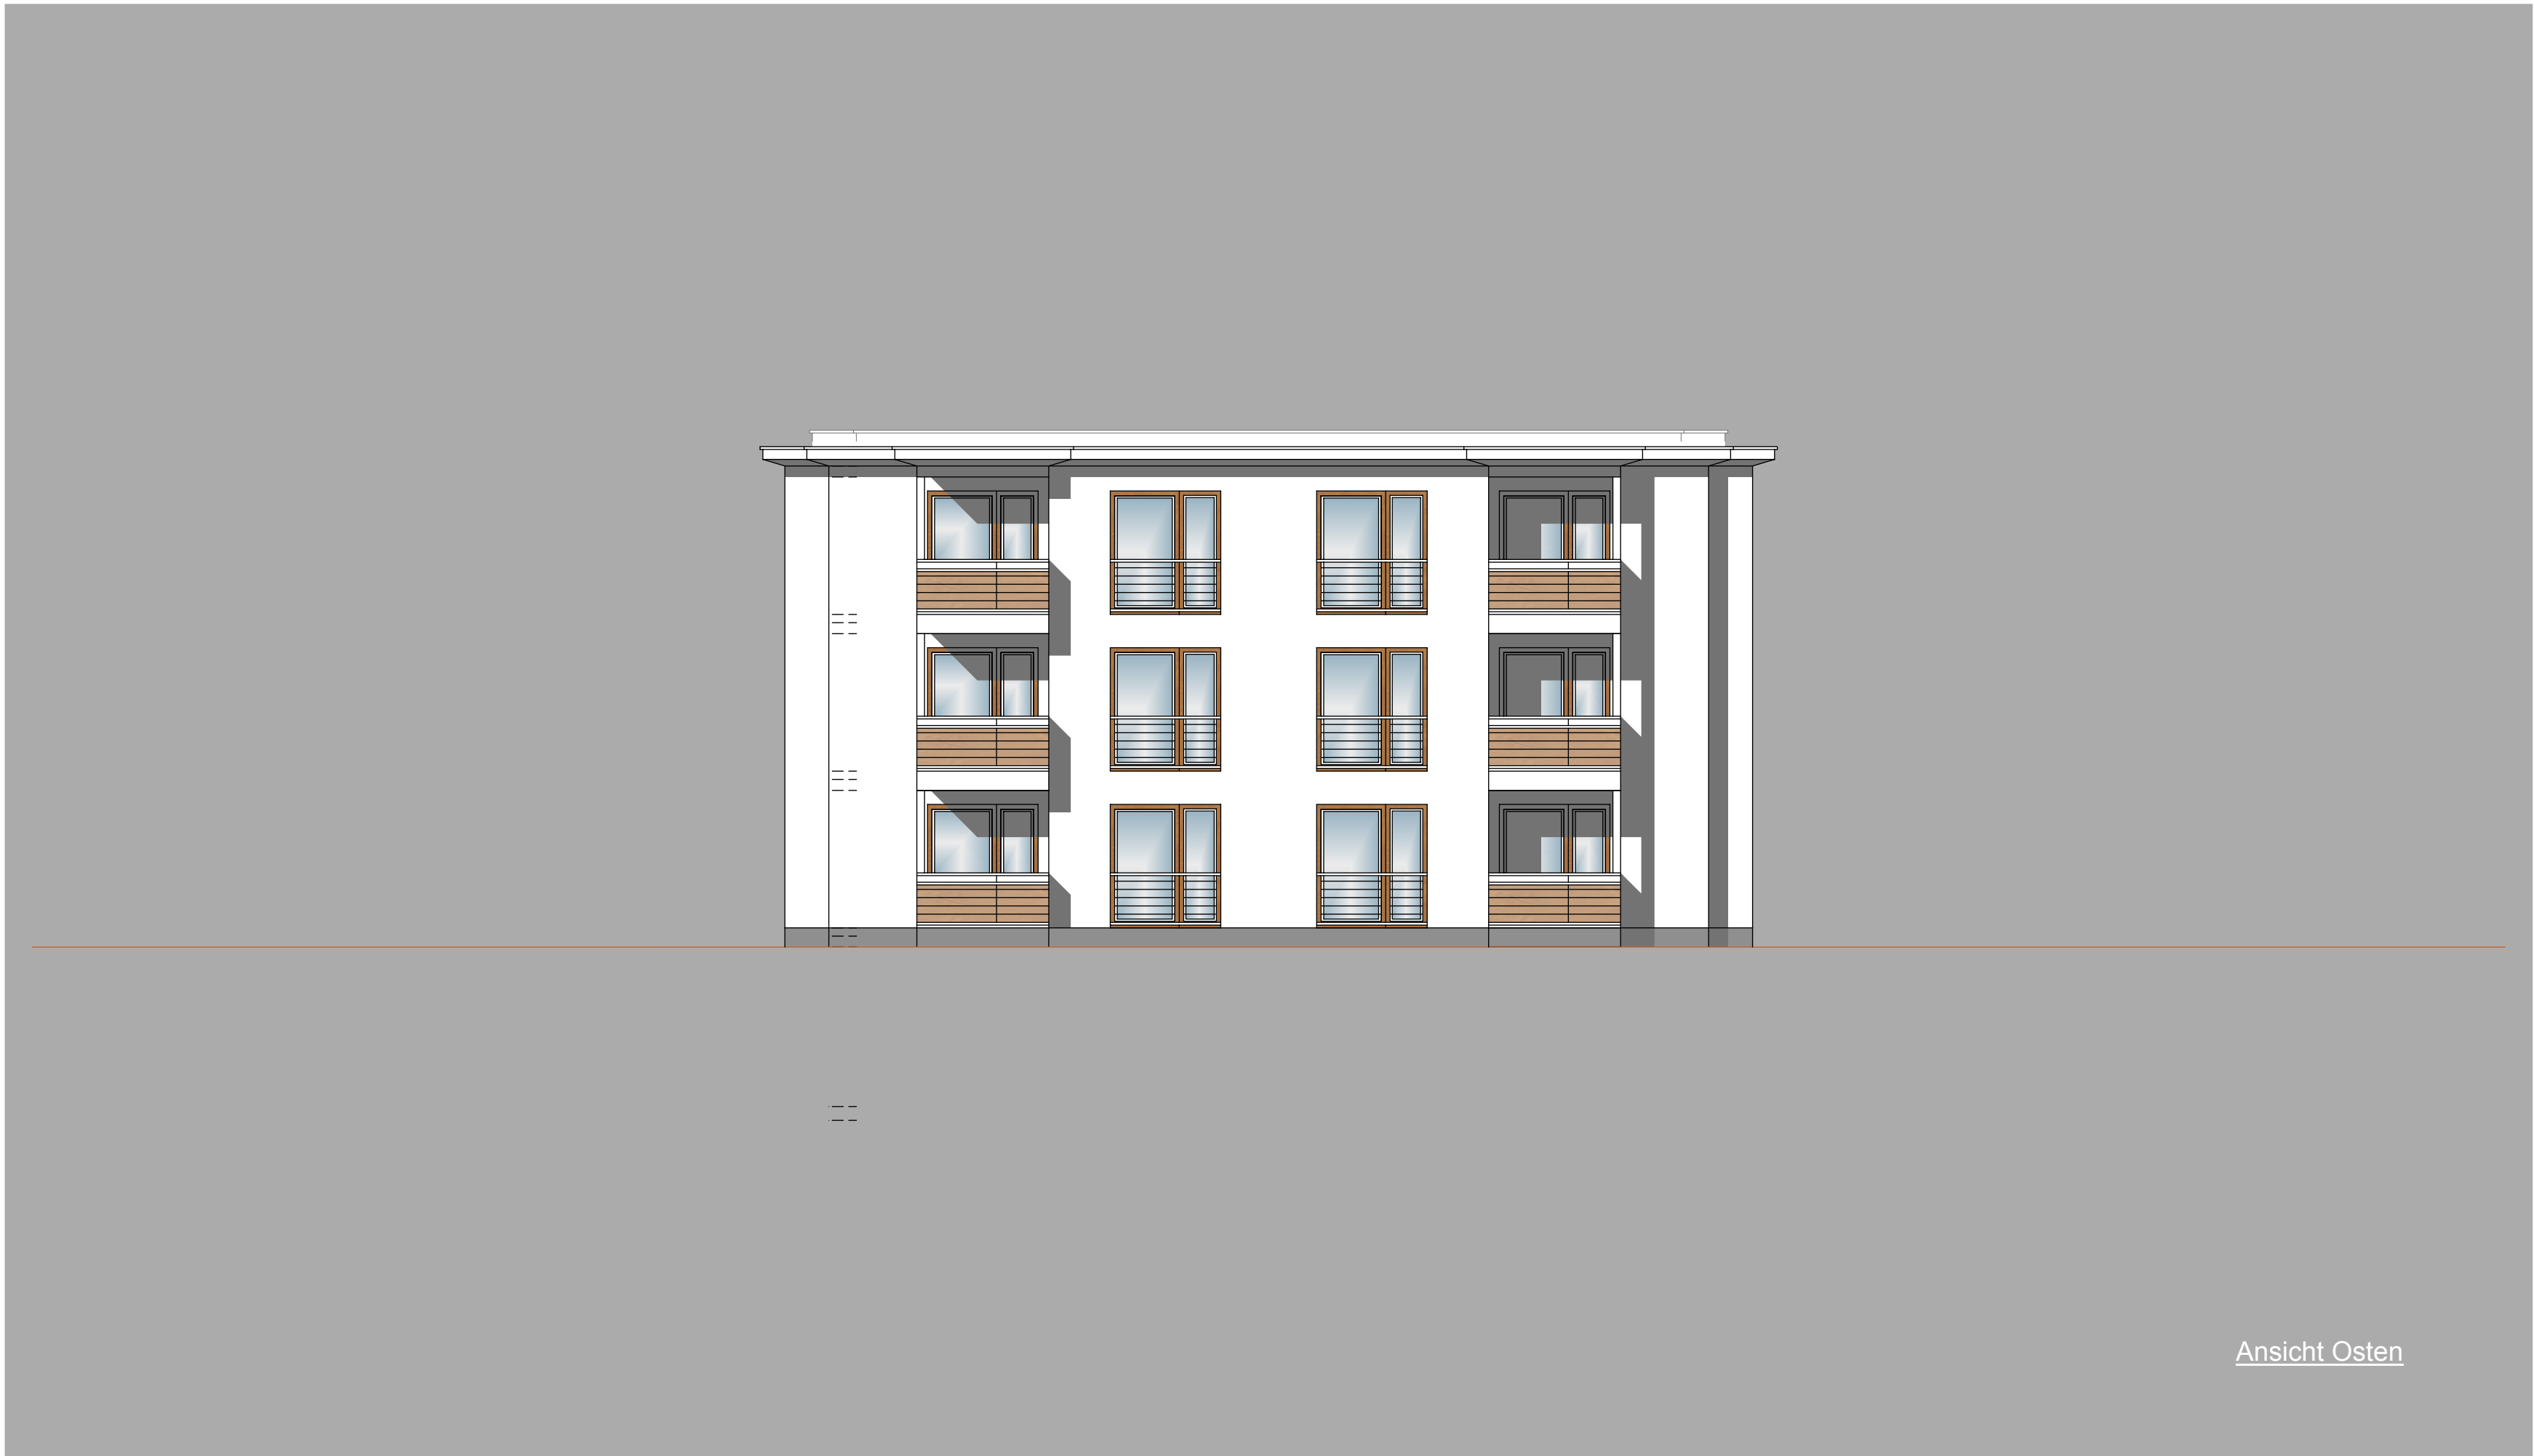

Ansicht Osten

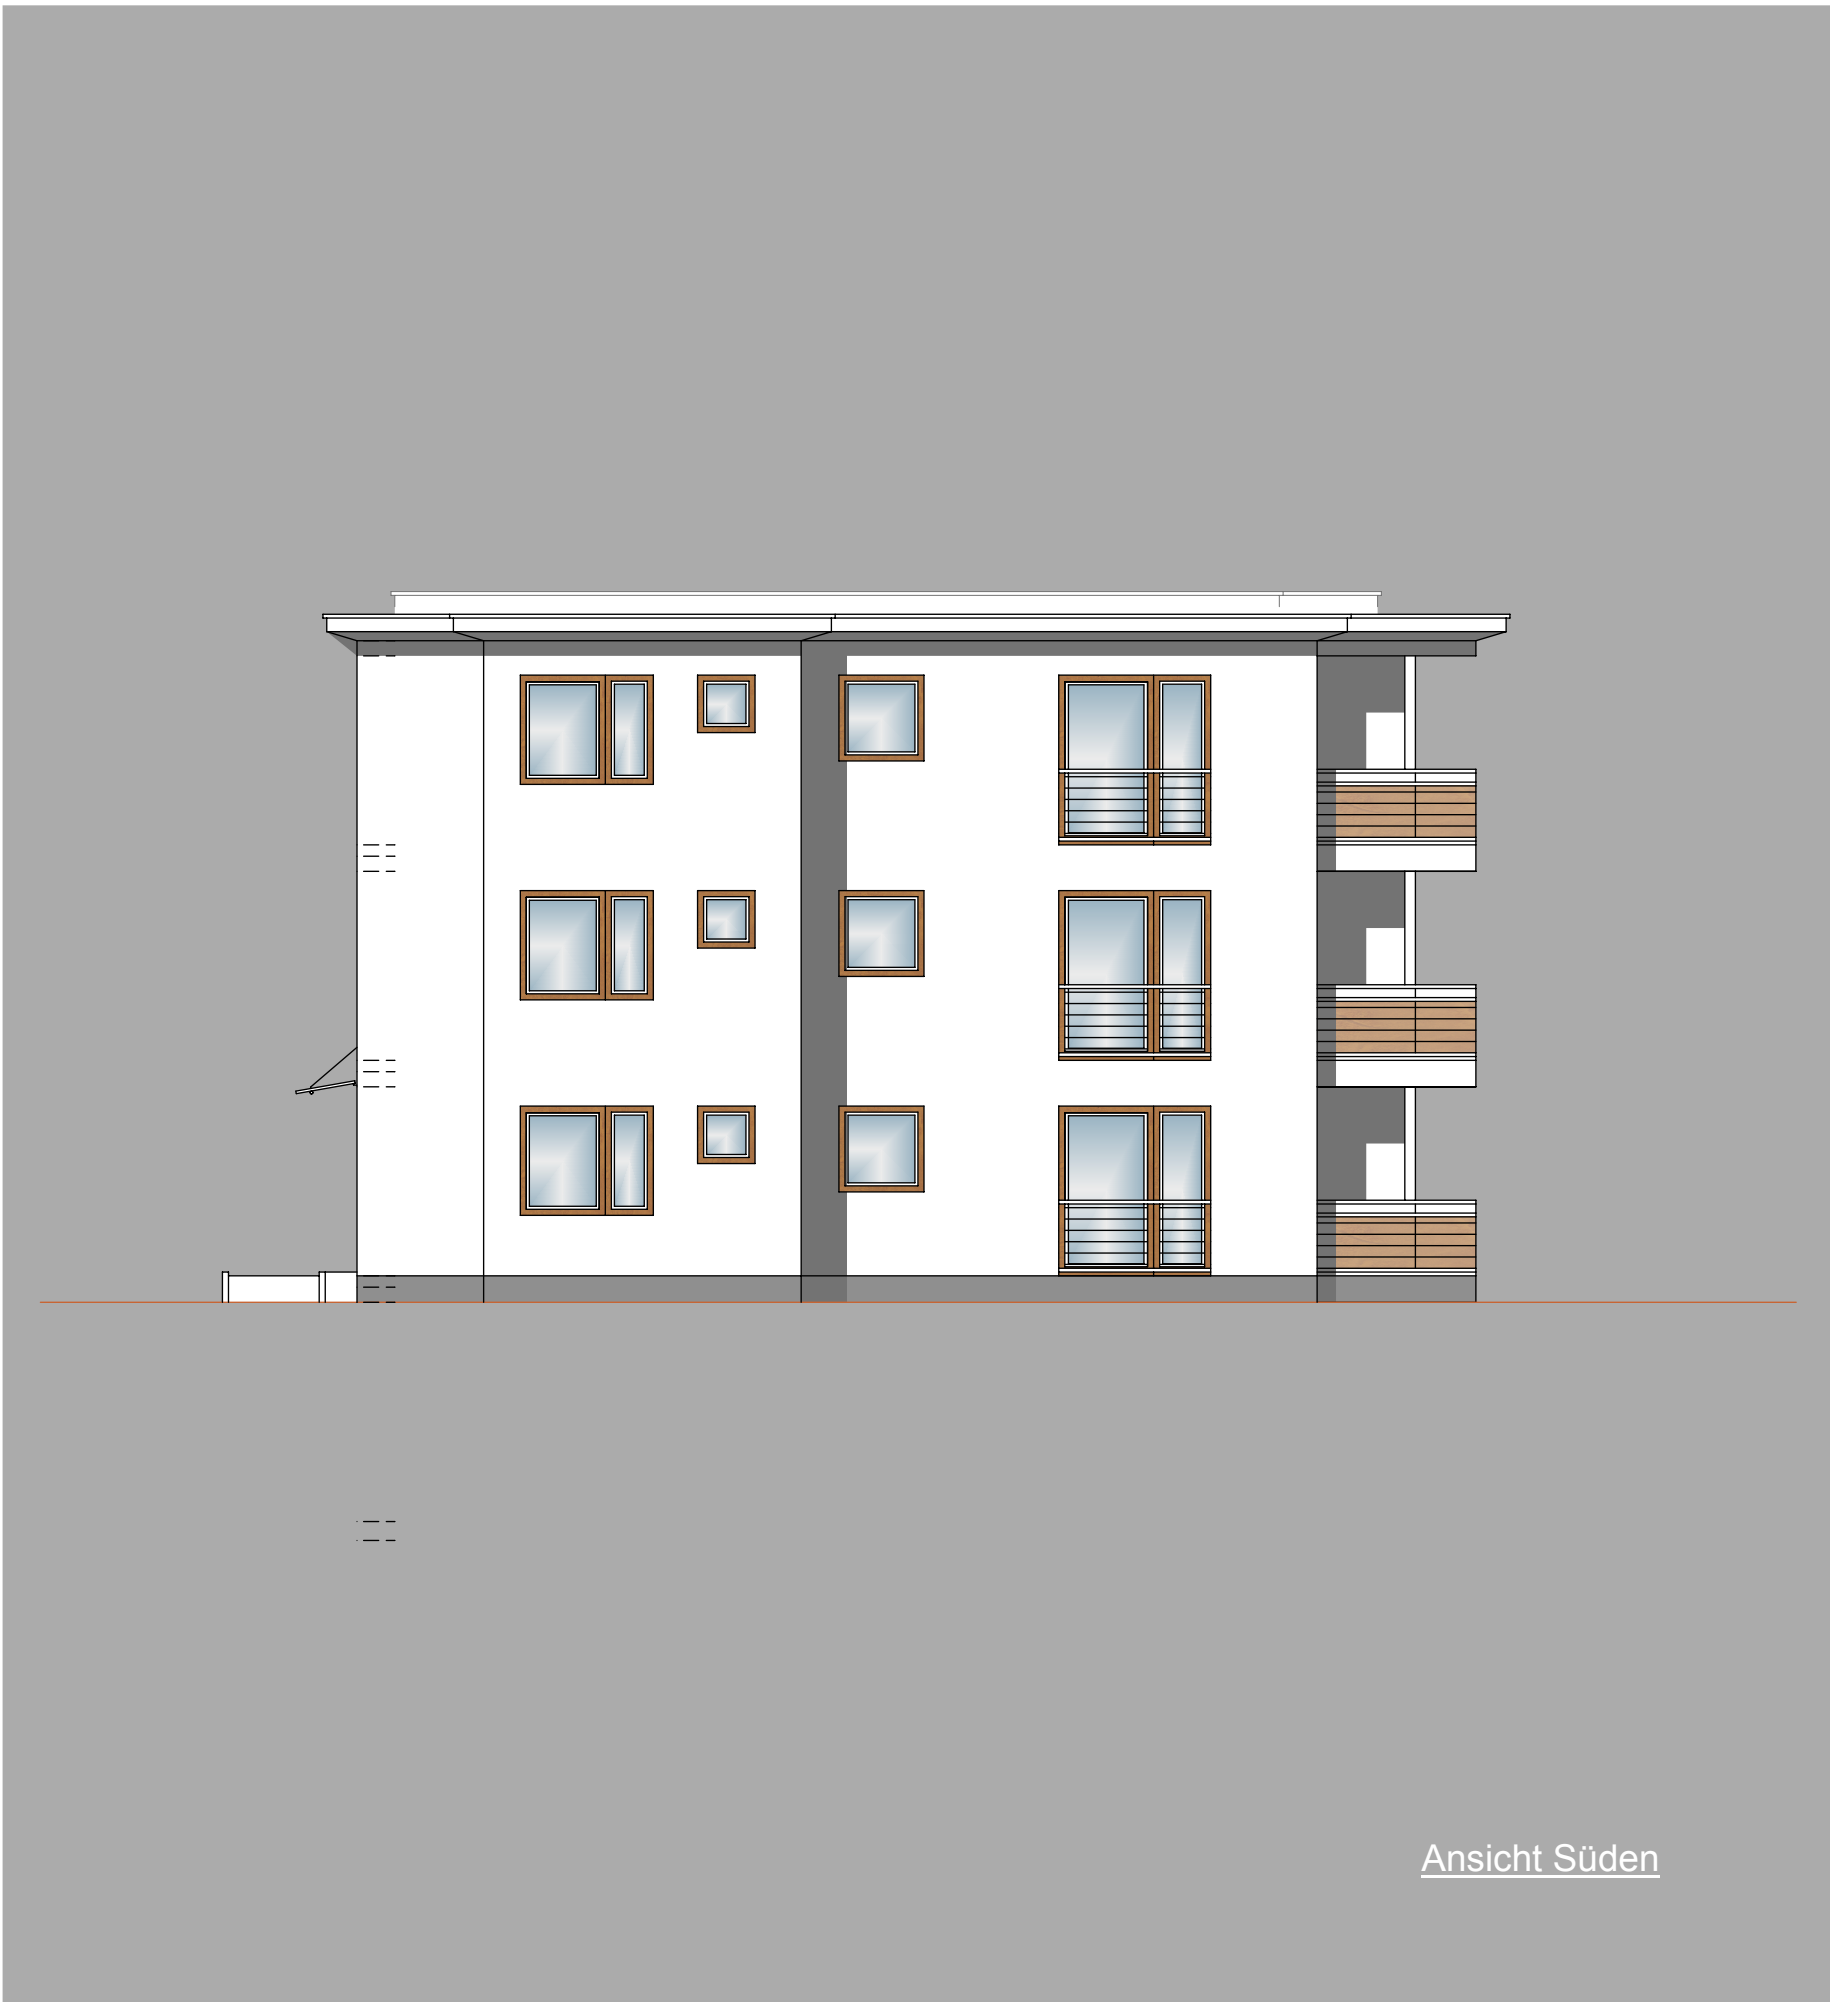

Ansicht Süden

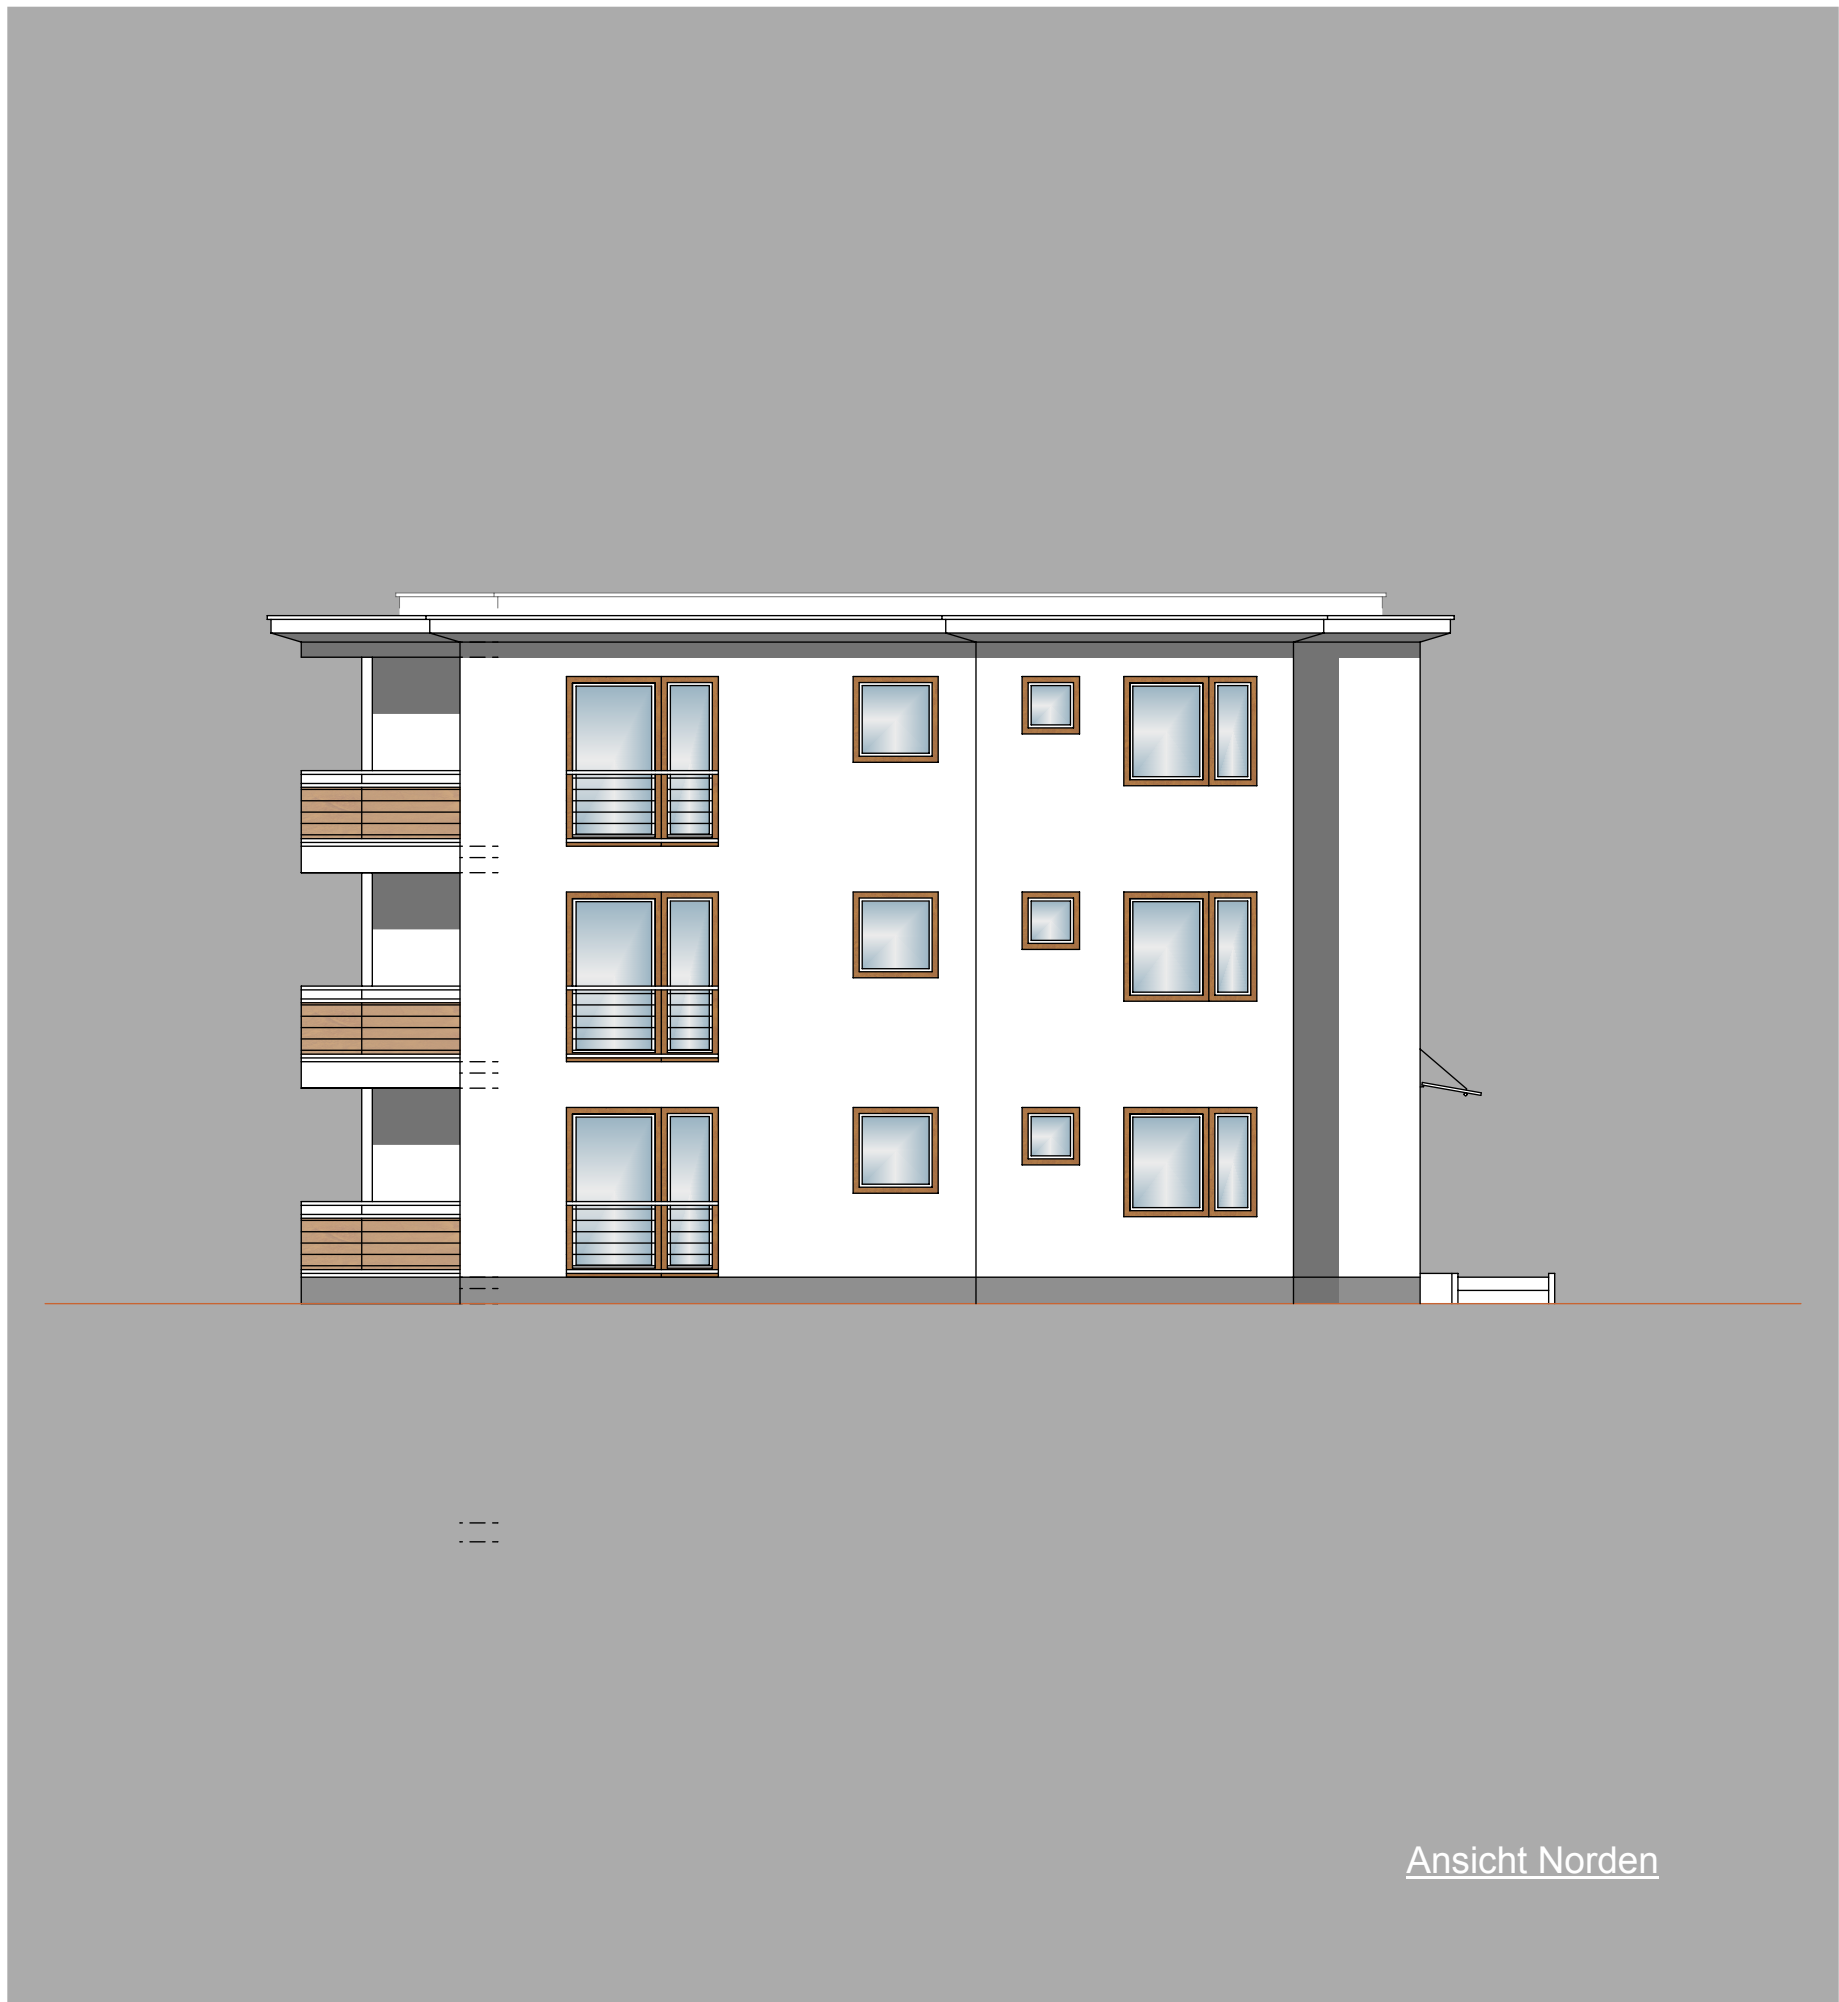

Ansicht Norden



Ansicht Westen

Bauvorhaben

**Bauherrengemeinschaft
Edgar Feger GmbH
Arnold Ernst**

Am Wiesenbach 2
77704 Oberkirch-Zusenhofen

**Ansichten
Gebäude 2
Edgar Feger GmbH**

Maßstab 1:100


Neubau einer Wohnanlage
3 Gebäude auf Gemeinschafts-
tiefgarage

Baugebiet "Seitenpfaden"
77652 Offenburg
Flurstücke 5B 01-08

Die Bauherren:


Der Entwurfsverfasser:
Gefertigt: Oberkirch, 28.03.2014/Gu

Edgar Feger GmbH
Hans-Peter Gutzeit
Dipl.-Ing. (FH)
Architekt
AK BW 58623

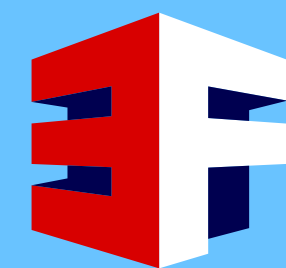


EDGAR FEGER GMBH
BAUUNTERNEHMUNG
UND ZIMMEREI




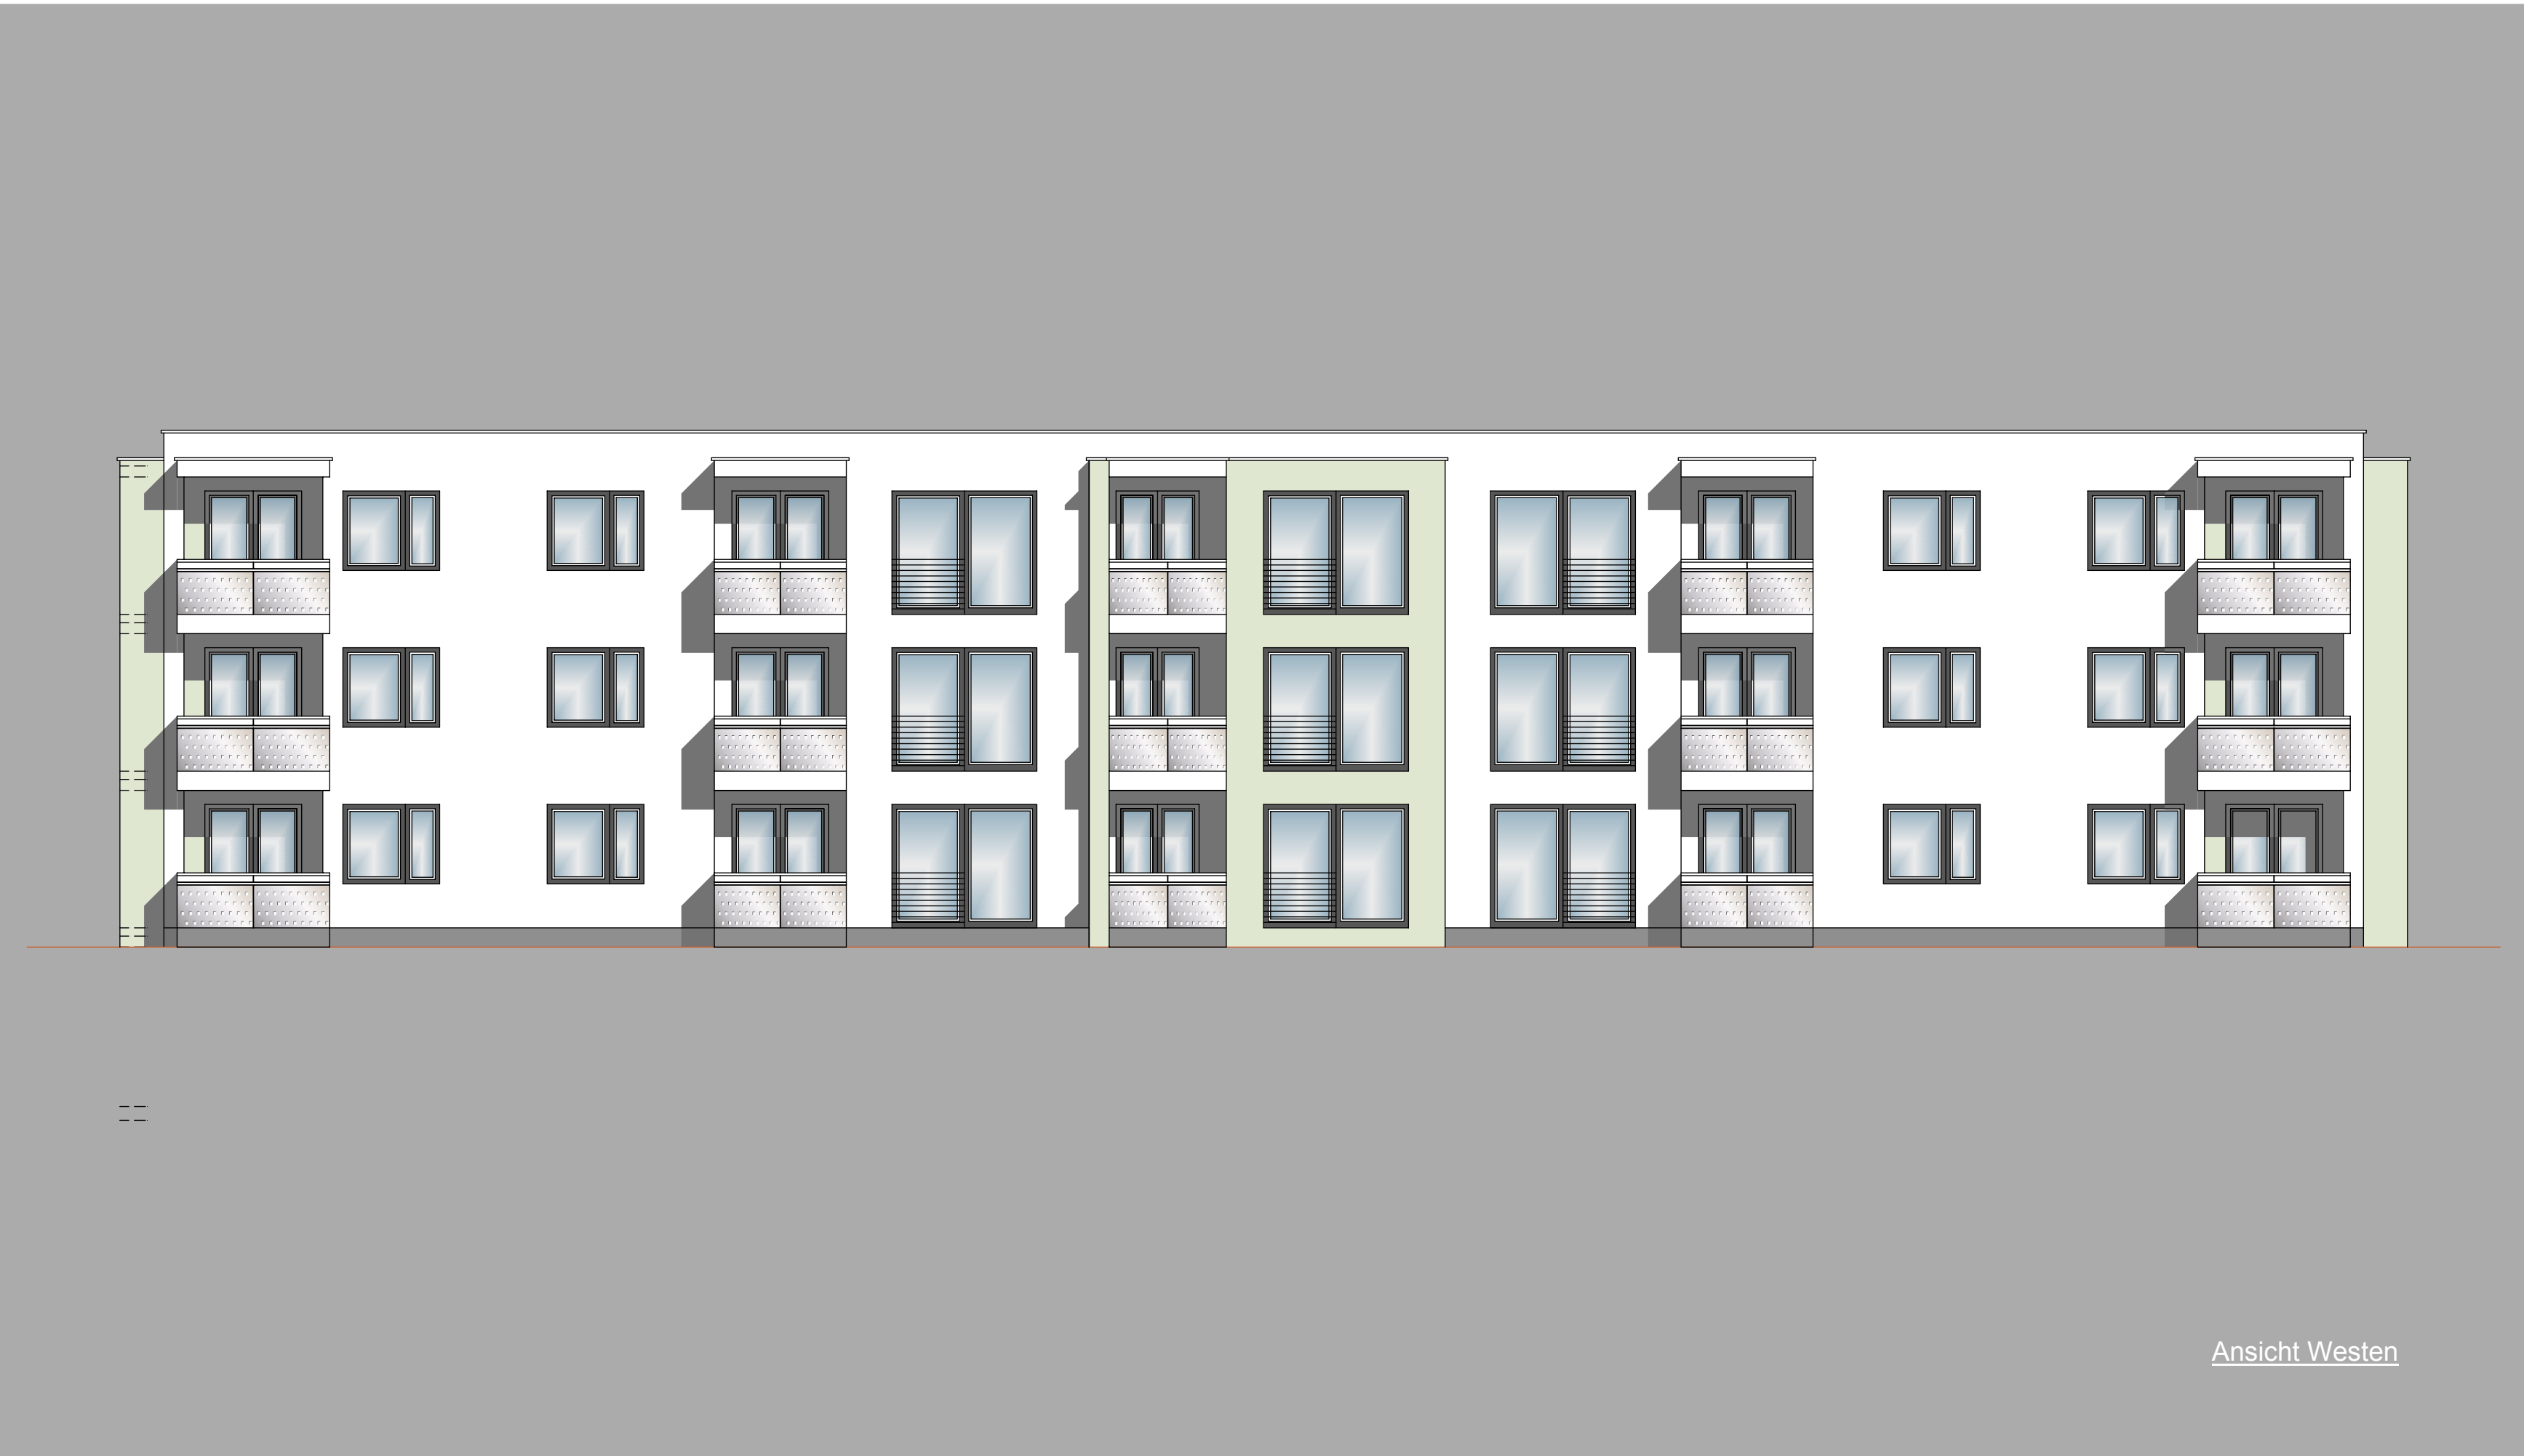

Ansicht Westen

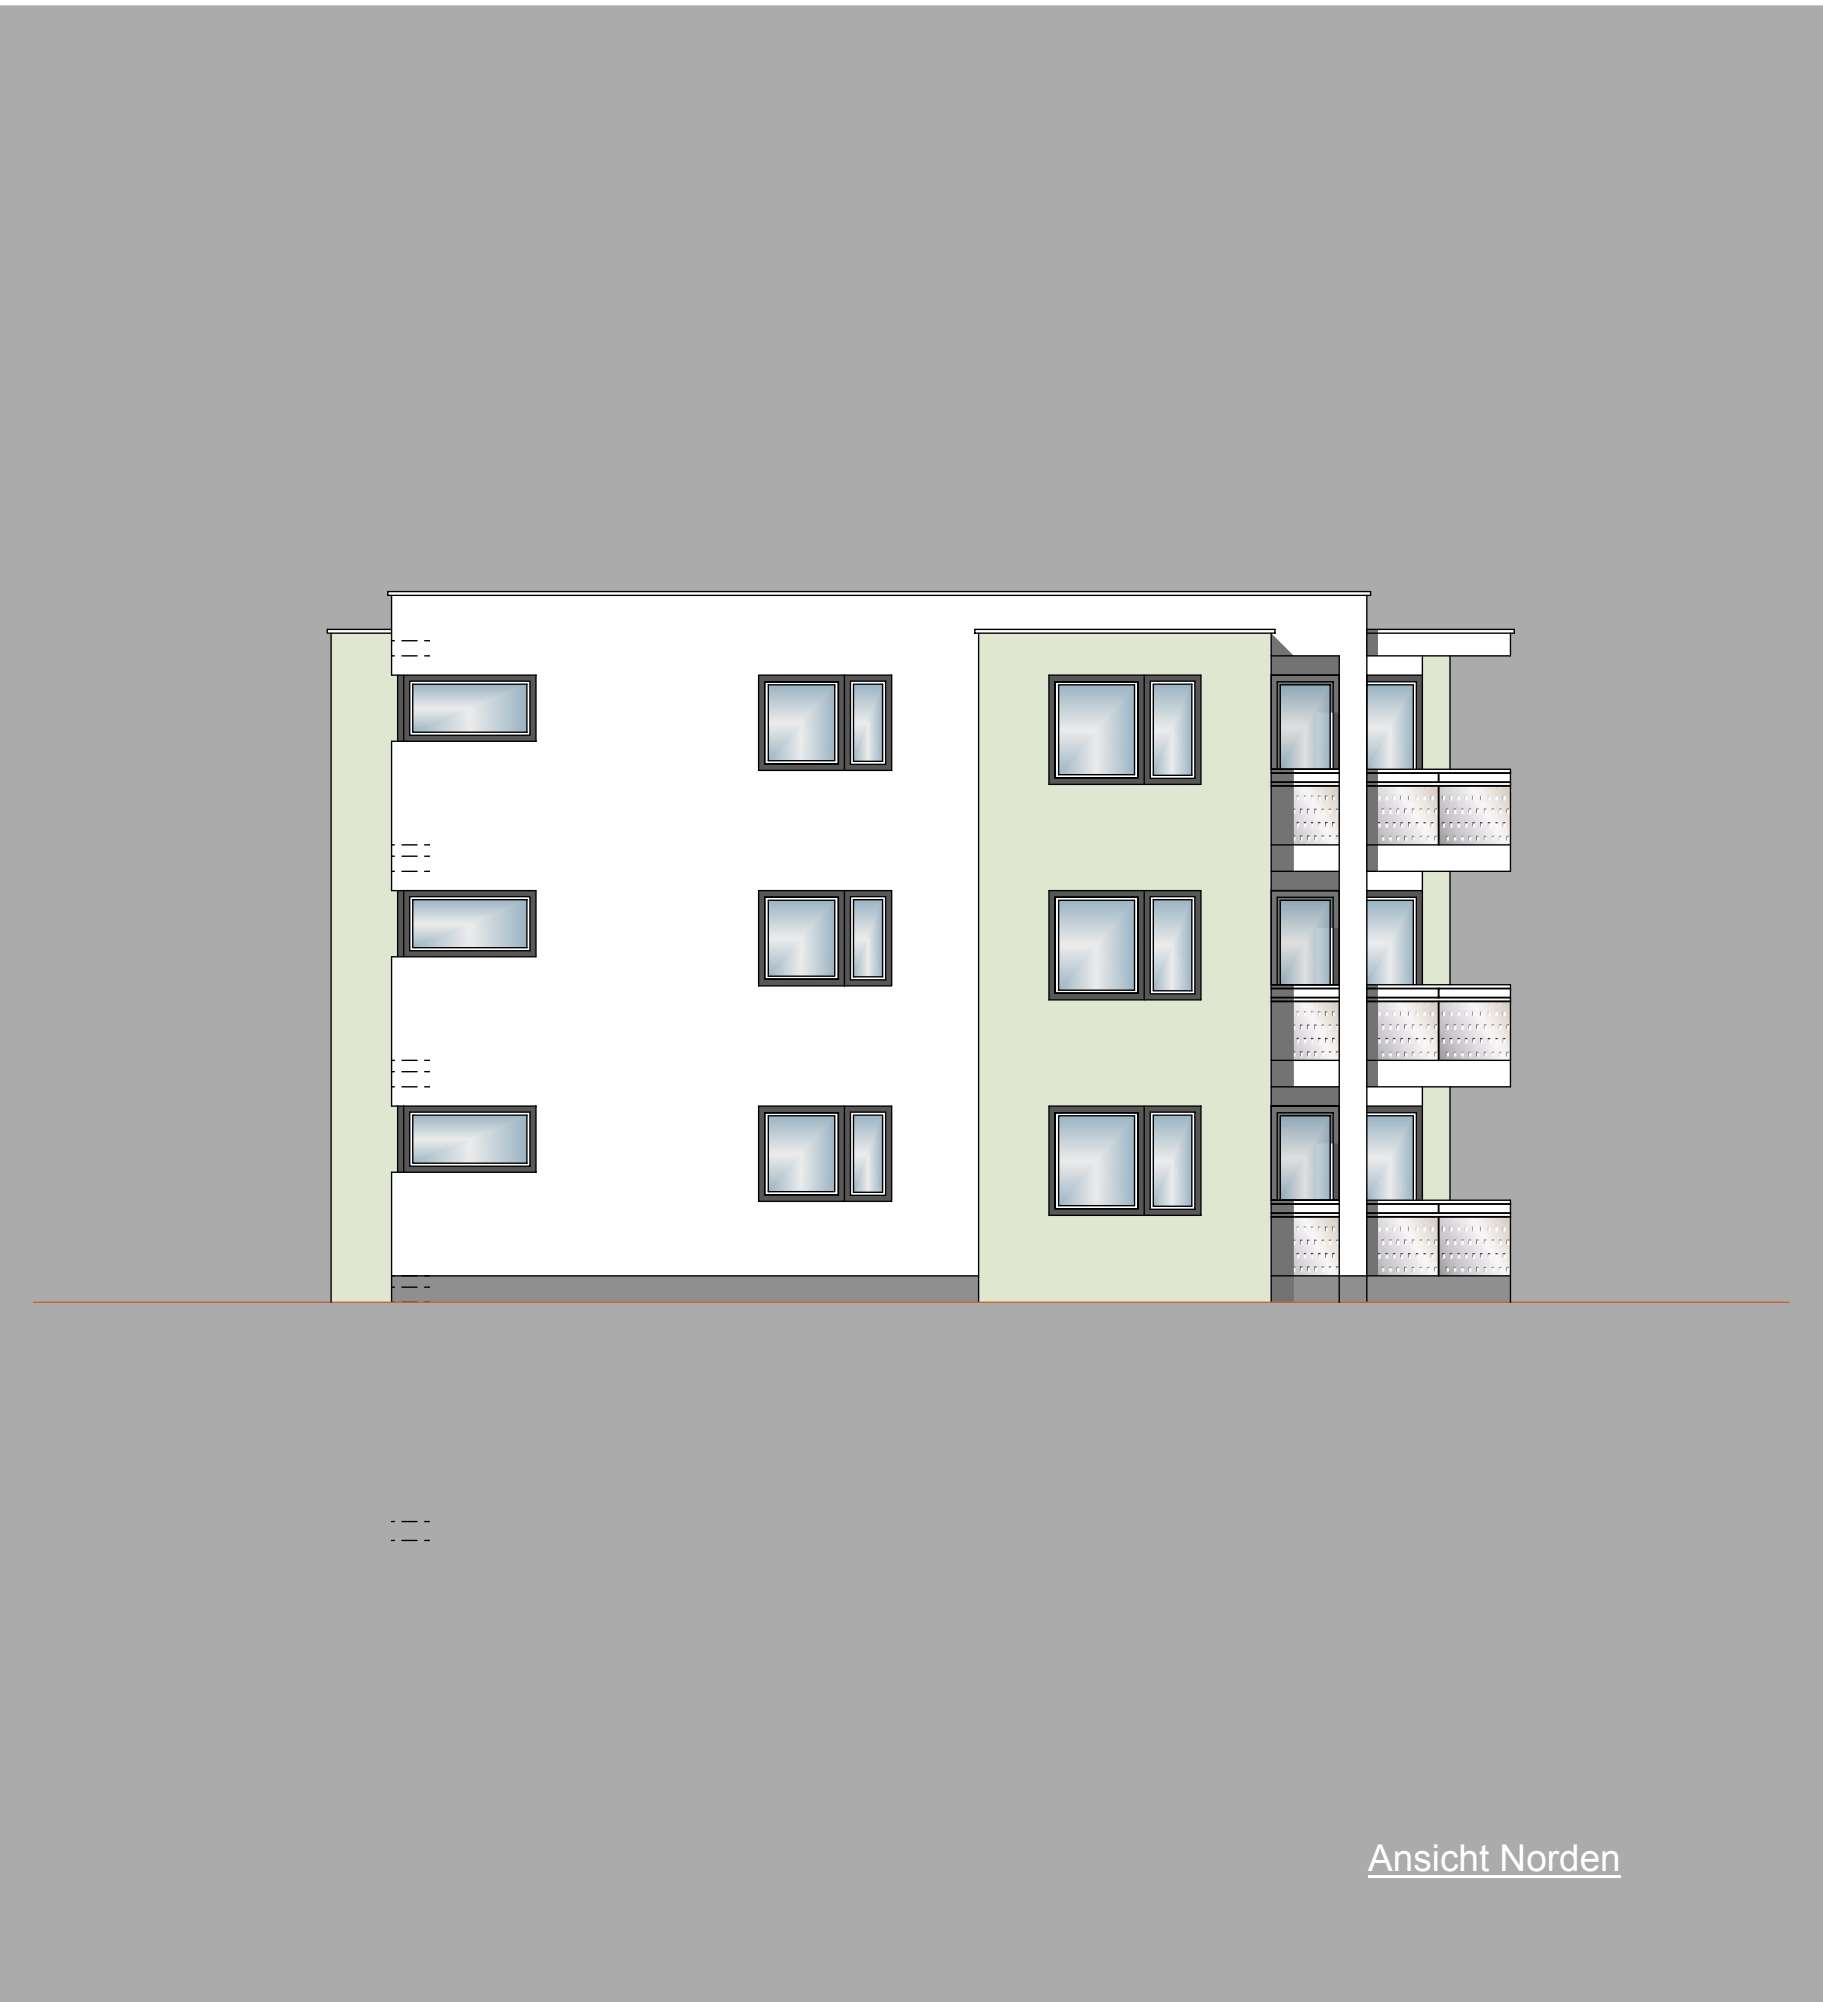

Ansicht Norden

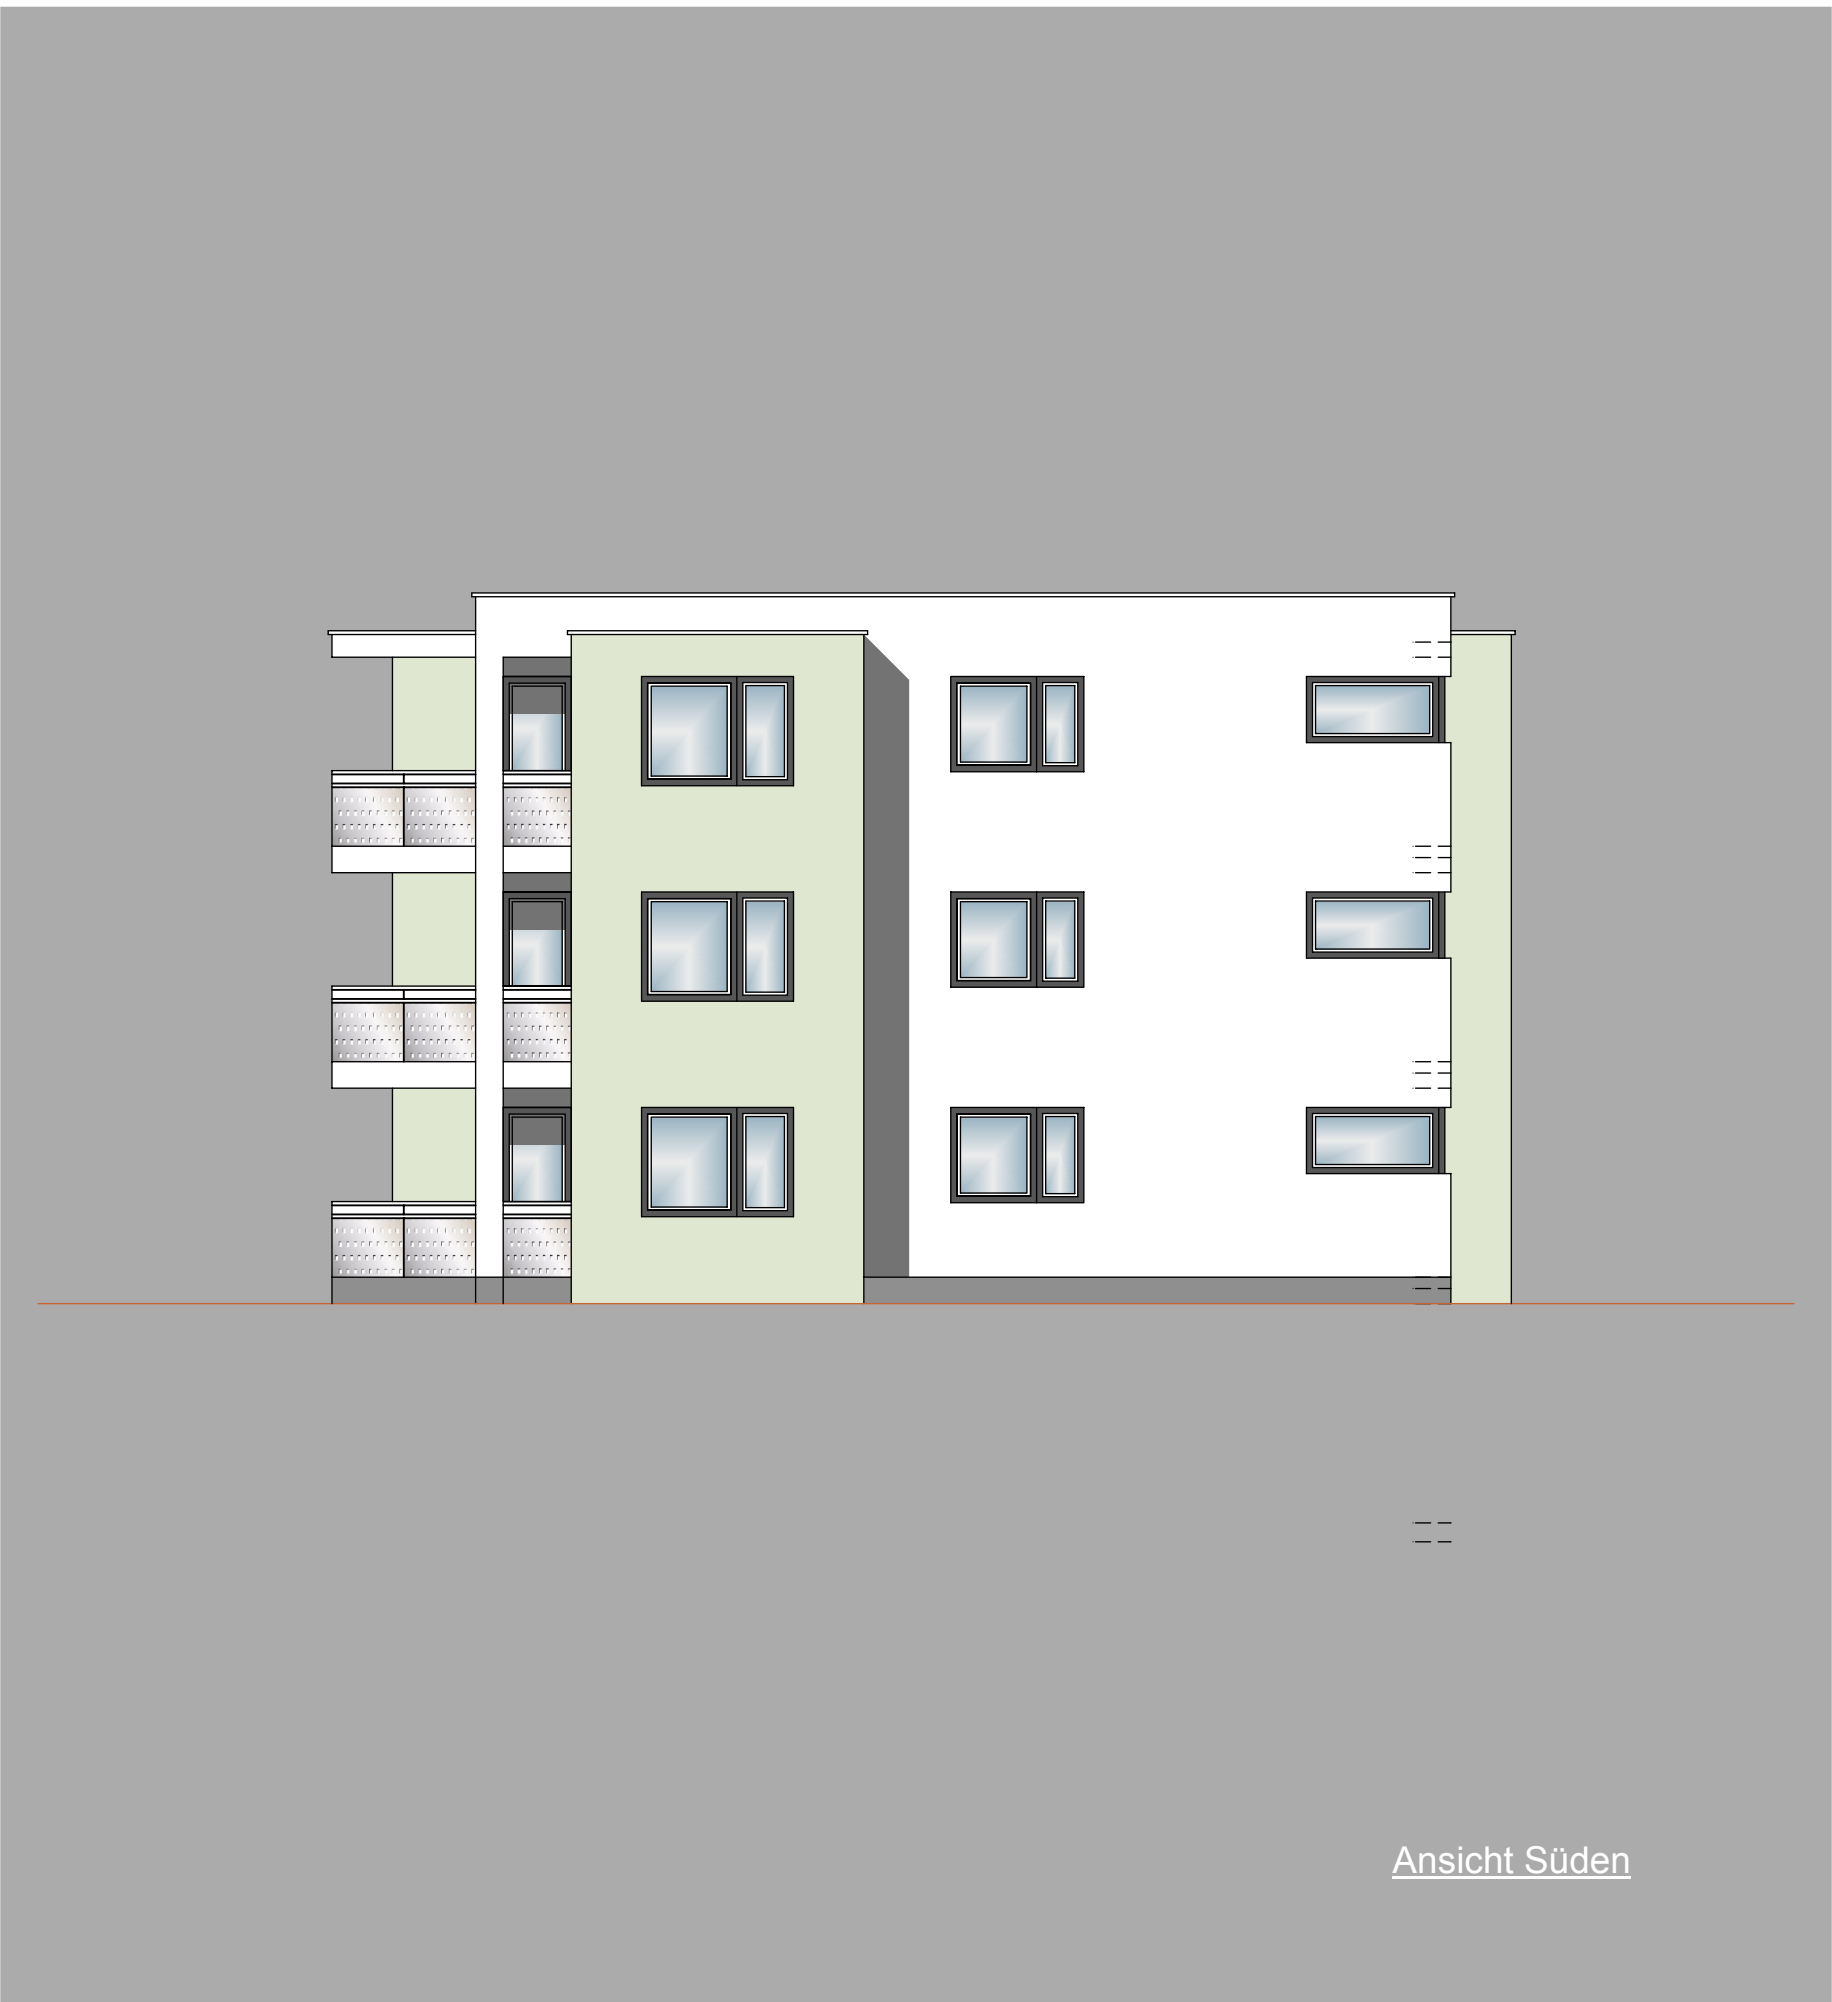

Ansicht Süden



Ansicht Osten

Bauvorhaben

Bauherrengemeinschaft
Edgar Feger GmbH
Arnold Ernst

Am Wiesenbach 2
77704 Oberkirch-Zusenhofen

Ansichten
Gebäude Arnold Ernst

Maßstab 1:100


Neubau einer Wohnanlage
3 Gebäude auf Gemeinschafts-
tiefgarage

Baugebiet "Seitenpfaden"
77652 Offenburg
Flurstücke 5B 01-08

Die Bauherren:

Der Entwurfsverfasser:
Gefertigt: Oberkirch, 28.03.2014/Gu


Edgar Feger GmbH
Hans-Peter Gutzeit
Dipl.-Ing. (FH)
Architekt
AK BW 58623

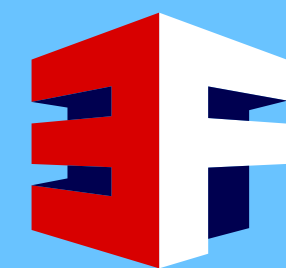


EDGAR FEGER GMBH
BAUUNTERNEHMUNG
UND ZIMMEREI




Am Wiesenbach 2
77704 Oberkirch
Tel.: 07805/99580
Fax: 07805/995820

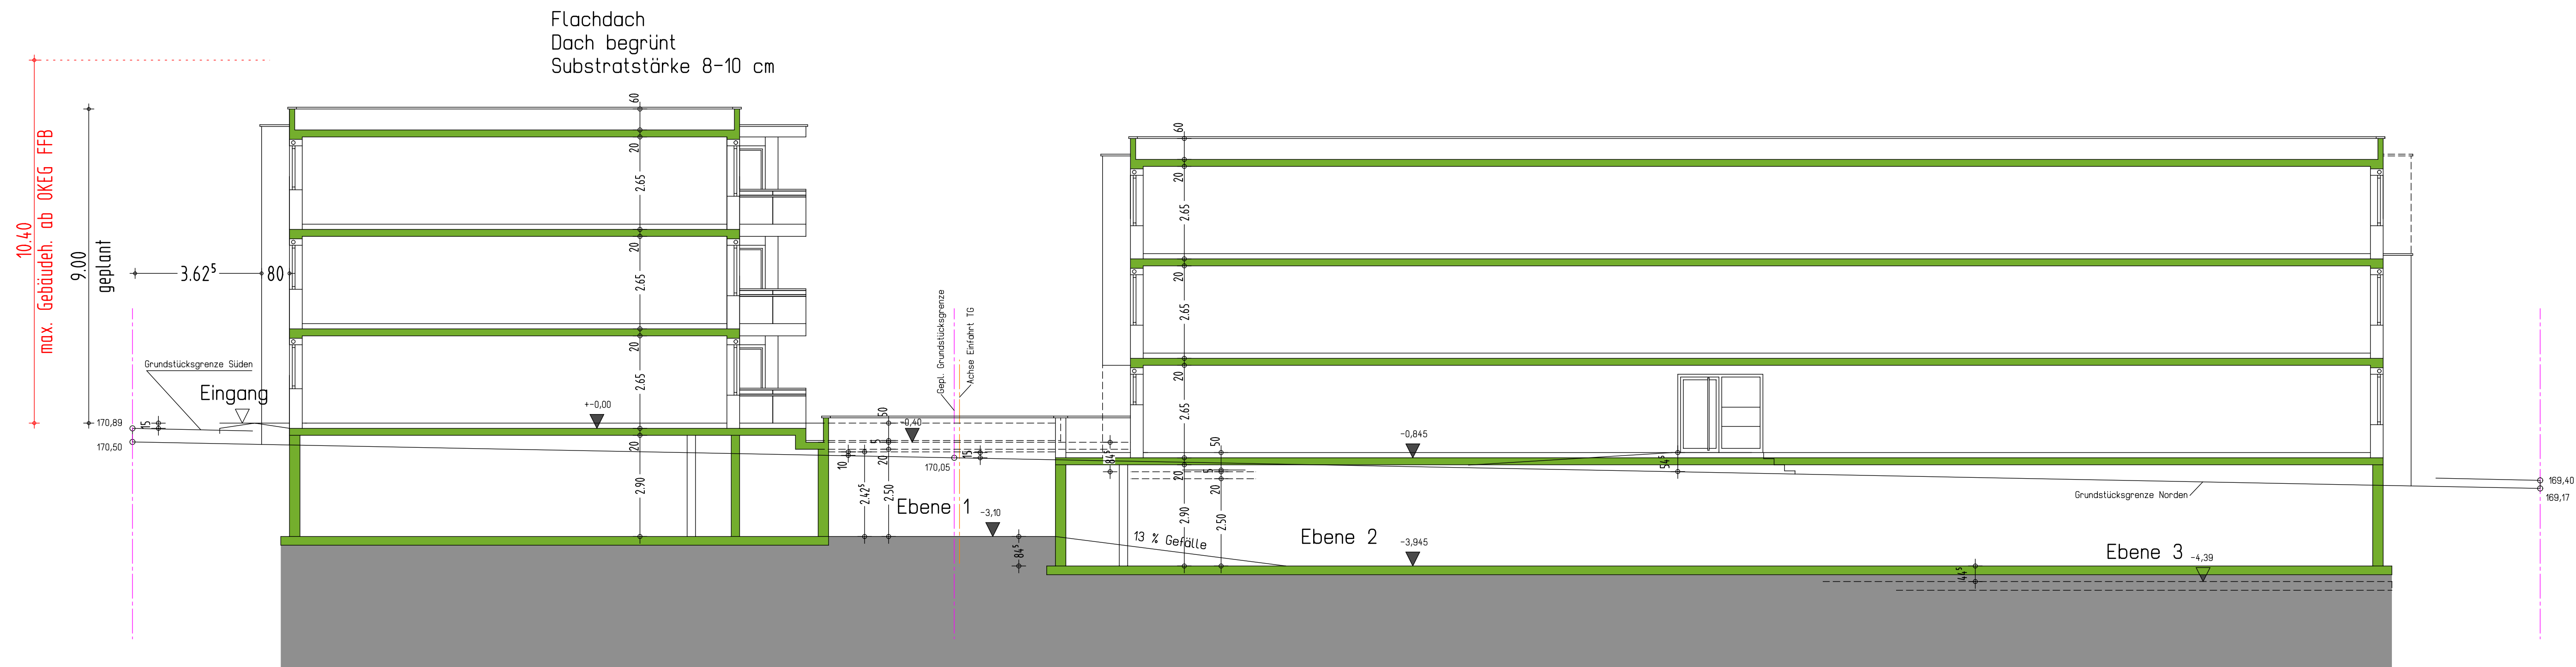

Schnitt A-B
Systemschnitt

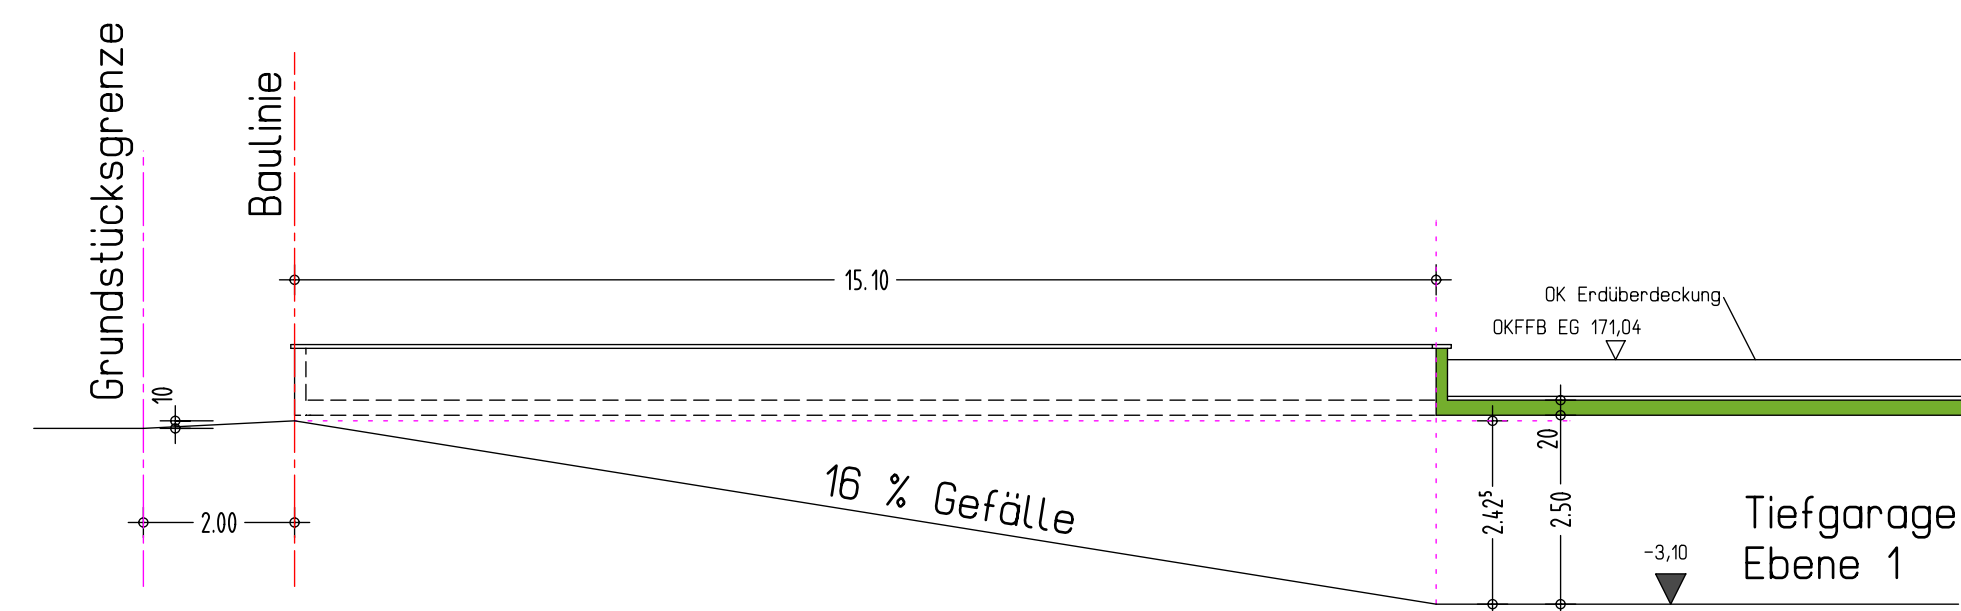

Schnitt E-F
Einfahrt Norden

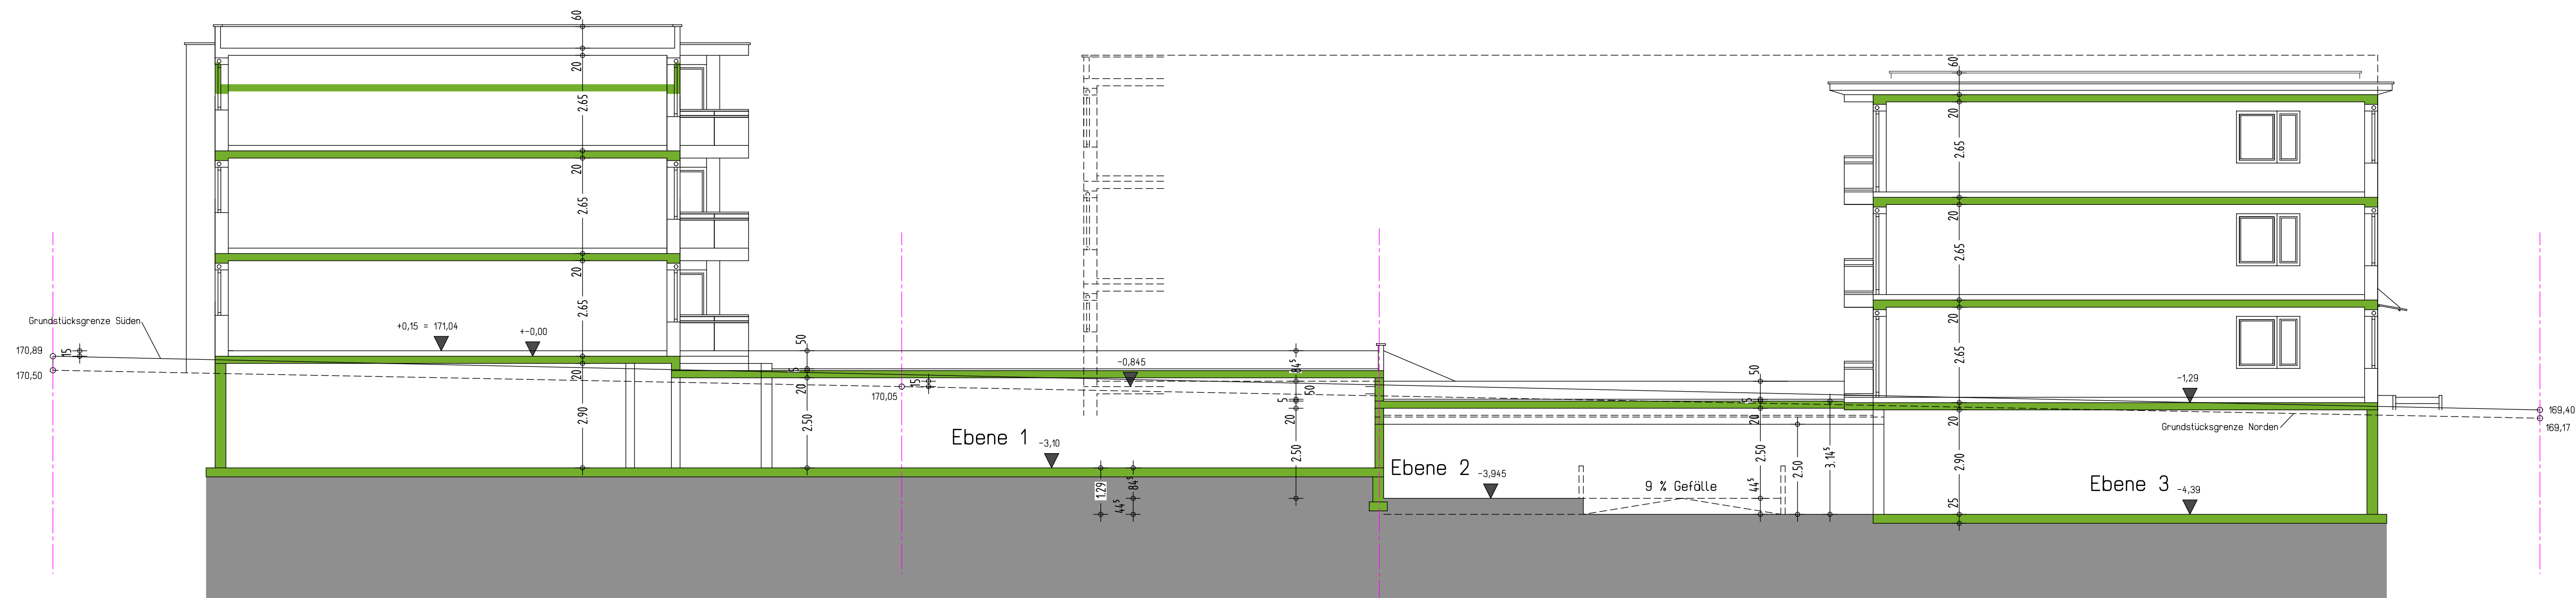

Schnitt C-D
Systemschnitt

Bauvorhaben

Bauherrengemeinschaft
Edgar Feger GmbH
Arnold Ernst

Am Wiesenbach 2
77704 Oberkirch-Zusenhofen

Gebäudeschnitte
Schnitte
Abfahrt TG

Maßstab 1:100


Neubau einer Wohnanlage
3 Gebäude auf Gemeinschafts-
tiefgarage

Baugebiet "Seitenpfaden"
77652 Offenburg
Flurstücke 5B 01-08


Die Bauherren:

Der Entwurfsverfasser:
Gefertigt: Oberkirch, 28.03.2014/Gu

Edgar Feger GmbH
Hans-Peter Gutzeit
Dipl.-Ing. (FH)
Architekt
AK BW 58623

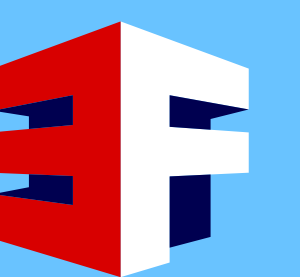

EDGAR FEGER GMBH
BAUUNTERNEHMUNG
UND ZIMMEREI

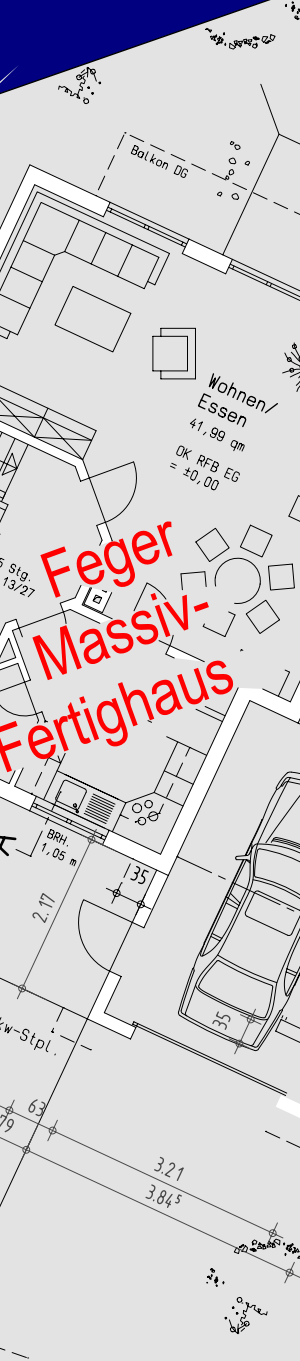

Am Wiesenbach 2
77704 Oberkirch
Tel.: 07805/99580
Fax: 07805/995820



Ansicht Nord-Westen



Ansicht Nord-Osten



Ansicht Nord-Westen

Bauvorhaben

Bauherrengemeinschaft

**Edgar Feger GmbH
Arnold Ernst**

Am Wiesenbach 2
77704 Oberkirch-Zusenhofen

Animationen 1


Neubau einer Wohnanlage
3 Gebäude auf Gemeinschafts-
tiefgarage

Baugebiet "Seitenpfaden"
77652 Offenburg
Flurstücke 5B 01-08

Die Bauherren:

Der Entwurfsverfasser:
Gefertigt: Oberkirch, 28.03.2014/Gu

Edgar Feger GmbH
Hans-Peter Gultzeit
Dipl.-Ing. (FH)
Architekt
AK BW 58623

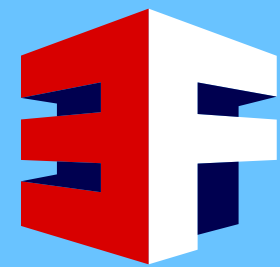

EDGAR FEGER GMBH
BAUUNTERNEHMUNG
UND ZIMMEREI



Am Wiesenbach 2
77704 Oberkirch
Tel.: 07805/99580
Fax: 07805/995820



Ansicht Süd-Westen



Ansicht Nord-Osten



Ansicht Süd-Osten

Bauvorhaben

Bauherrengemeinschaft

**Edgar Feger GmbH
Arnold Ernst**

Am Wiesenbach 2
77704 Oberkirch-Zusenhofen

Animationen 2


Neubau einer Wohnanlage
3 Gebäude auf Gemeinschafts-
tiefgarage

Baugebiet "Seitenpfaden"
77652 Offenburg
Flurstücke 5B 01-08

Die Bauherren:

Der Entwurfsverfasser:
Gefertigt: Oberkirch, 28.03.2014/Gu

Edgar Feger GmbH
Hans-Peter Gutzeit
Dipl.-Ing. (FH)
Architekt
AK BW 58623

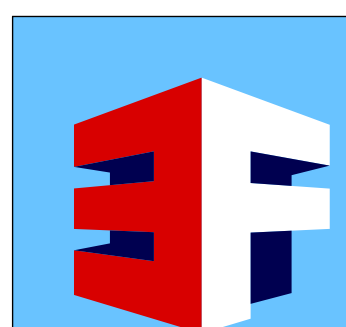

EDGAR FEGER GMBH
BAUUNTERNEHMUNG
UND ZIMMEREI



Am Wiesenbach 2
77704 Oberkirch
Tel.: 07805/99580
Fax: 07805/995820



Ansicht Süd-Westen



Draufsicht Süd-Westen



Ansicht Süd-Osten

Bauvorhaben

Bauherrengemeinschaft

**Edgar Feger GmbH
Arnold Ernst**

Am Wiesenbach 2
77704 Oberkirch-Zusenhofen

Animationen 3


Neubau einer Wohnanlage
3 Gebäude auf Gemeinschafts-
tiefgarage

Baugebiet "Seitenpfaden"
77652 Offenburg
Flurstücke 5B 01-08

Die Bauherren:

Der Entwurfsverfasser:
Gefertigt: Oberkirch, 28.03.2014/Gu

Edgar Feger GmbH
Hans-Peter Gutzeit
Dipl.-Ing. (FH)
Architekt
AK BW 58623

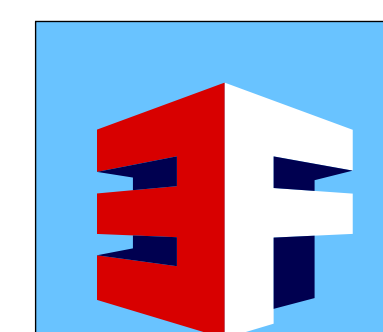

EDGAR FEGER GMBH
BAUUNTERNEHMUNG
UND ZIMMEREI



Am Wiesenbach 2
77704 Oberkirch
Tel.: 07805/99580
Fax: 07805/995820