


Lageplan OFB

Hauptstraße

Unionbrücke


Ev.
Stadtkirche

Stadthalle

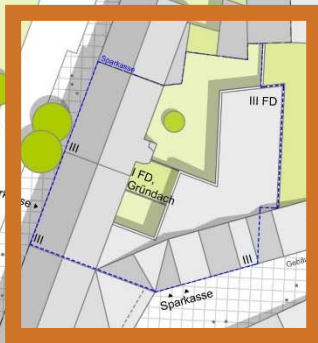

Gustav-Res-Anlage

Kloster

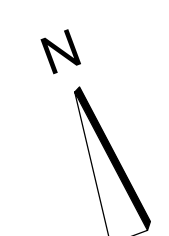

PARTNER

Offenburg, 19. Mai 2014, Dipl.-Ing. Ute Stubenrauch, PARTNER AG

Projekt	Baugesuch S-Kundencenter Offenburg			
Baugrundstück	Flurstück 810/3 + 654/1, Hauptstraße 23a/25, 77652 Offenburg			
Planinhalt	Erdgeschoss			
Erstellungsdatum	Platdatum	19.05.2014	Maßstab	1 : 100
				Format DIN A 1
Bauherr:	Sparkasse Offenburg Bertha-von-Süßner-Straße 8 77652 Offenburg		Planung	PARTNER Aktiengesellschaft Wilhelm-Bauer-Straße 14 77652 Offenburg Telefon 0781.919396-60 email info@partner-ag.de
Plan-Nr.:	PAG-4-101		Index	Projektleiter N. Isen Gezeichnet U. Stubenrauch



BAUGESUCH


Offenburg, 19. Mai 2014, Sparkasse Offenburg-Ortenau
Vertreten durch den Vorstandsvorsitzenden Helmut Becker

Offenburg, 19. Mai 2014, Dipl.-Ing. Ute Stubenrauch, PARTNER AG

LEGENDE	
	OKRFB OBERKANTE ROHFLUSSBODEN
	OKRFB OBERKANTE FERTIGFLUSSBODEN
	UKRD UNTERKANTE ROHDECKE
	UKRD UNTERKANTE FERTIGDECKE
	UKRD UNTERKANTE FERTIGDECKE
	RBS ROHBOGENSPRUNG
	FBS FERTIGBOGENSPRUNG

Projekt			
Baugesuch S-Kundencenter Offenburg			
Baugrundstück Flurstück 810/3 + 654/1, Hauptstraße 23+25, 77652 Offenburg			
Planinhalt 2.Obergeschoss			
Erstellungsdatum	Plottdatum 19.05.2014	Maßstab 1: 100	Format DIN A 1
Bauherr:	Sparkasse Offenburg Berthel-von-Sutner-Straße 8 77652 Offenburg	Planung	PARTNER Aktiengesellschaft Wilhelm-Bauer-Straße 14 77652 Offenburg Telefon 0781 91936.60 email info@partner-ag.de
Plan-Nr.:	PAG-4-103	Index	Projektleiter U. Stubenrauch Gezeichnet N. Isen

PARTNER

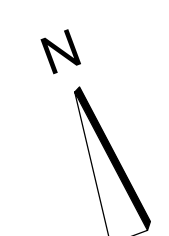


PARTNER®

Plan-Nr. : P4G-4-102	Index	Projektleiter U.Stubenrauch
----------------------	-------	-----------------------------

Projekt	Baugesuch S-Kundencenter Offenburg			
Baugrundstück	Flurstück 810/3 + 654/1, Hauptstraße 23+25, 77652 Offenburg			
Planinhalt	1. Obergeschoss			
Erstellungsdatum	Plakdatum	19.05.2014	Maßstab	1 : 100
Bauherr:	Sparkasse Offenburg Berthau-von-Sutner-Straße 8 77654 Offenburg		Planung	PARTNER Aktiengesellschaft Wilhelm-Busch-Straße 14 77652 Offenburg Telefon 0781 919386-60 email info@partner-ag.de
Plan-Nr.:	PAG-4-102	Index	Projektleiter U. Schubert Gezeichnet N. Isen	

Für diese Zeichnung gilt das Urheberrecht nach DIN 34

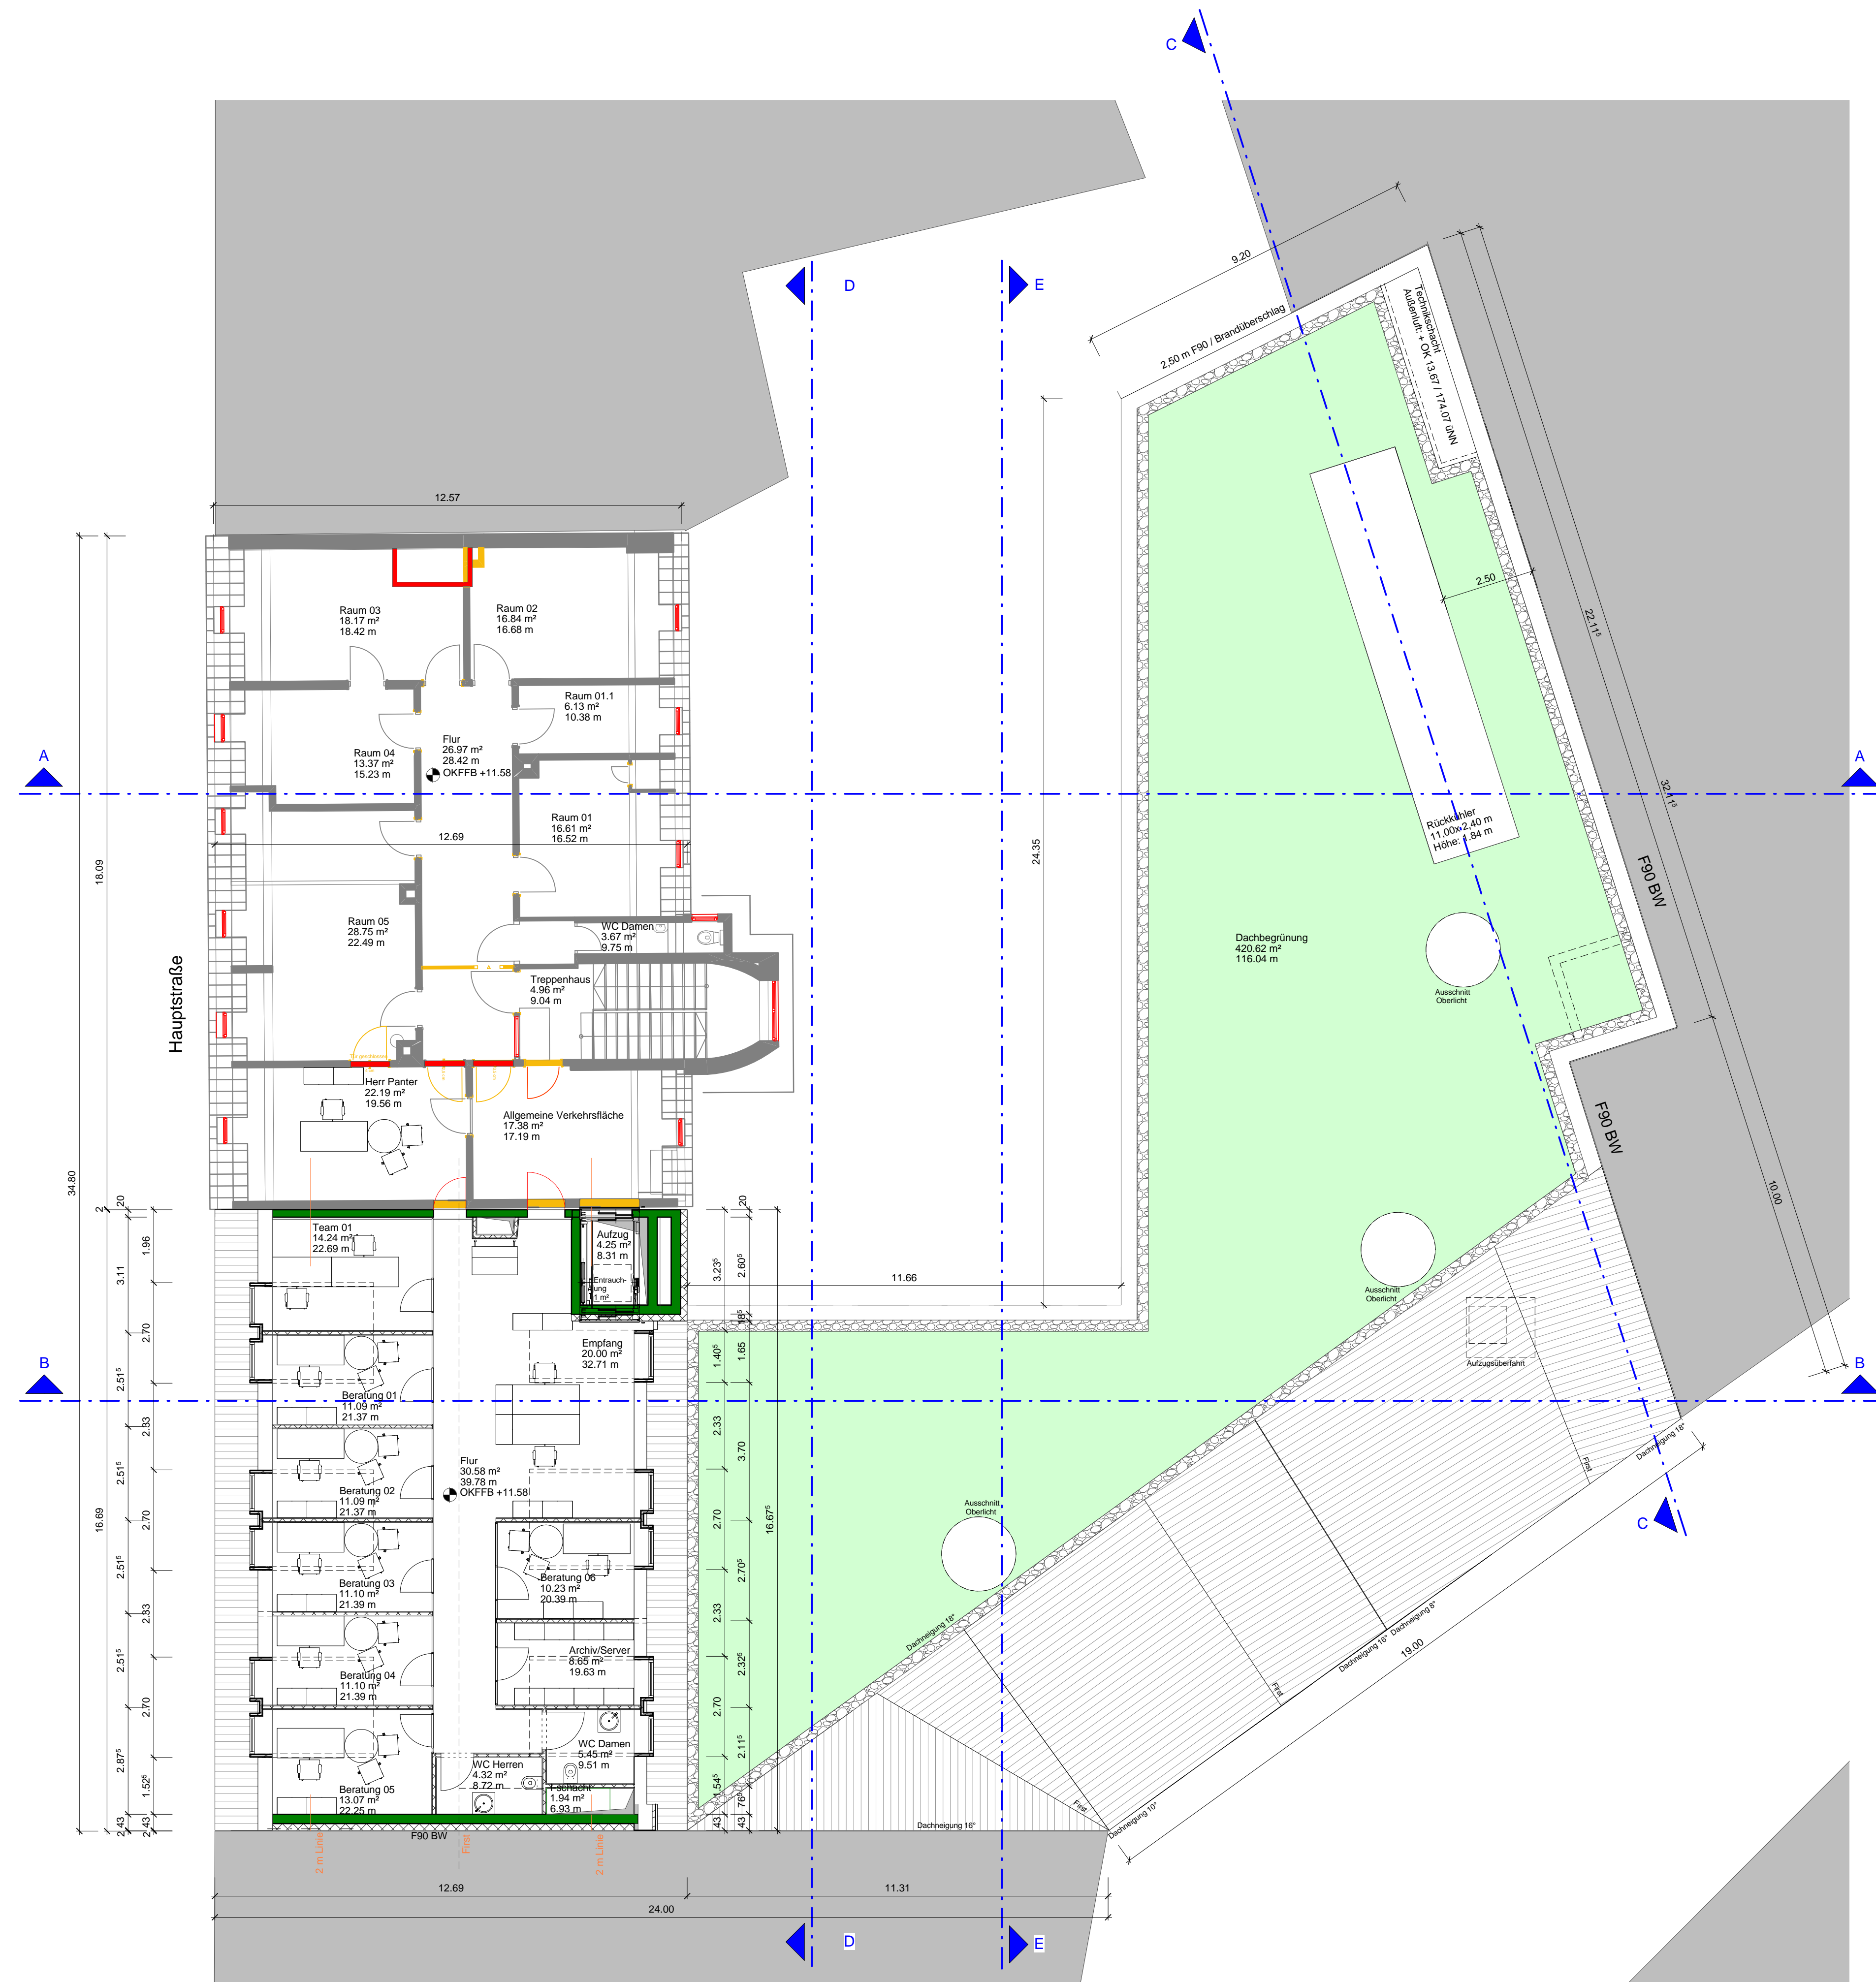

BAUGESUCH

Offenburg, 19. Mai 2014, Sparkasse Offenburg-Ortenau
Vertreten durch den Vorstandsvorsitzenden Helmut Becker


Offenburg, 19. Mai 2014, Dipl.-Ing. Ute Stubenrauch, PARTNER AG

LEGENDE			
	BESTAND		OBERKANTE ROHFLUSSBODEN
	ABBRUCH		OBERKANTE FERTIGFLUSSBODEN
	STAHLBETON		UNTERKANTE ROHDECKE
	MAUERWERKWAND NEU		UNTERKANTE FERTIGDECKE
	HOLZ		ROHBOGENSPRUNG
	TROCKENBAU		FERTIGBOGENSPRUNG
	DÄMMUNG		


Projekt			
Baugesuch S-Kundencenter Offenburg			
Baugrundstück Flurstück 810/3 + 654/1, Hauptstraße 23+25, 77652 Offenburg			
Planinhalt Dachgeschoss			
Erstellungsdatum	Plottdatum	19.05.2014	Maßstab 1:100
Bauherr:	Sparkasse Offenburg Berthel-von-Suttner-Straße 8 77654 Offenburg	Planung	PARTNER Aktiengesellschaft Wilhelm-Bauer-Straße 14 77652 Offenburg Telefon 0781 91936 60 email info@partner-ag.de
Plan-Nr.:	PAG-4-104	Index	Projektleiter U. Stubenrauch Gezeichnet N. Isen

PARTNER



Schnitt A

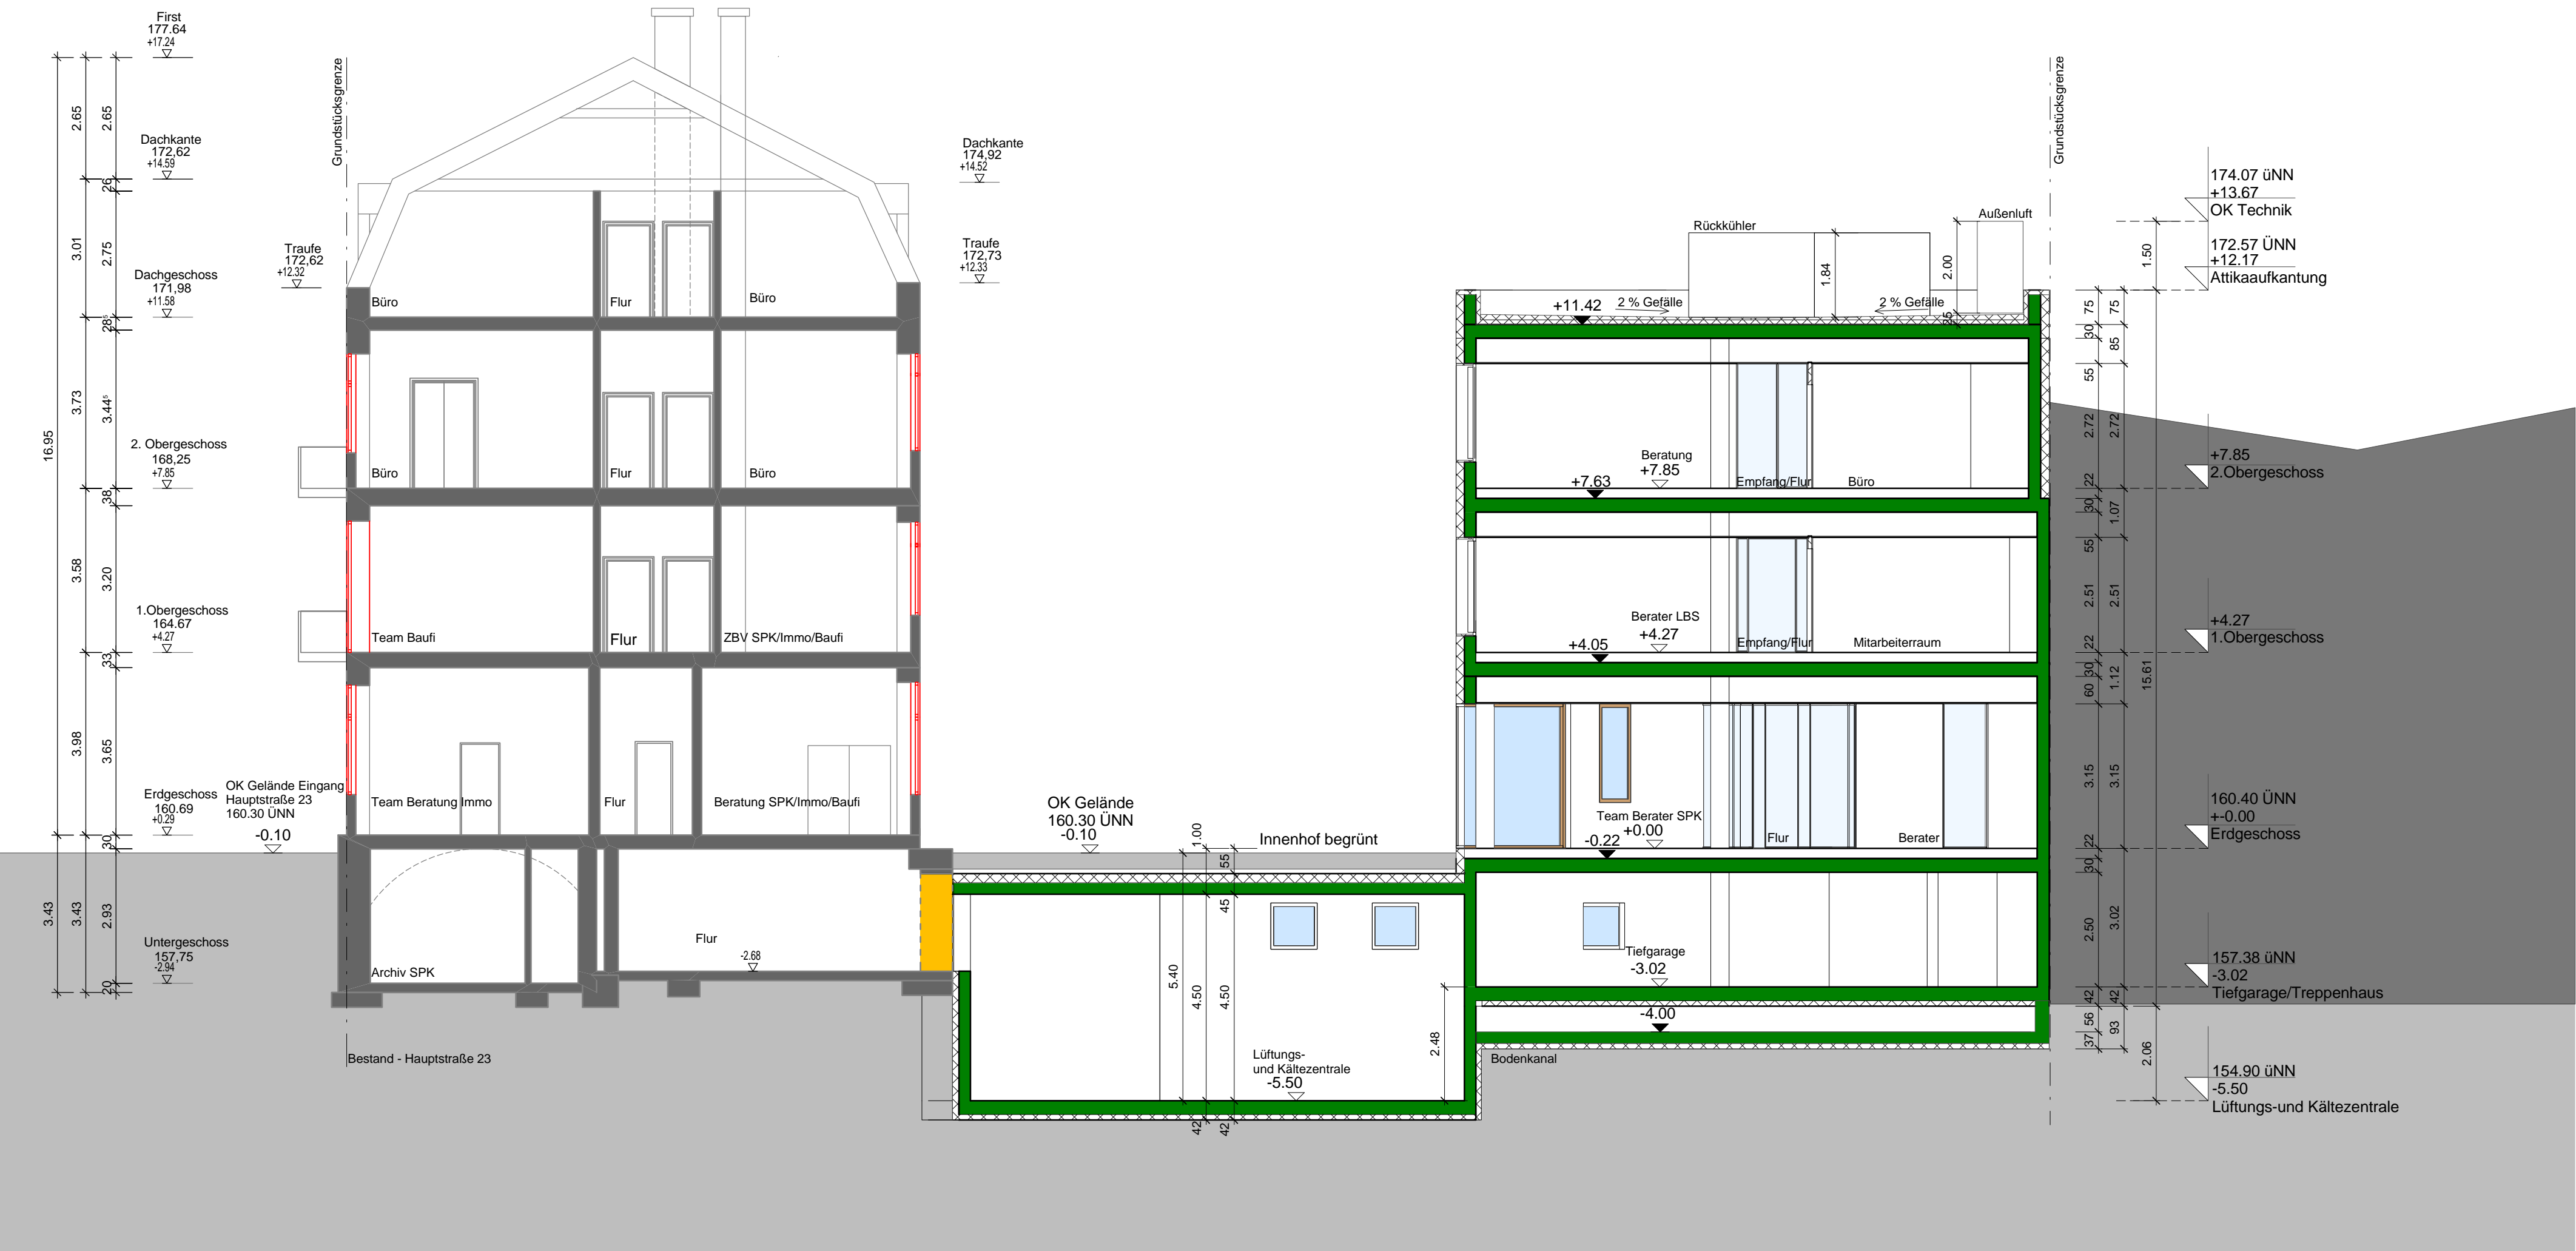

Schnitt B

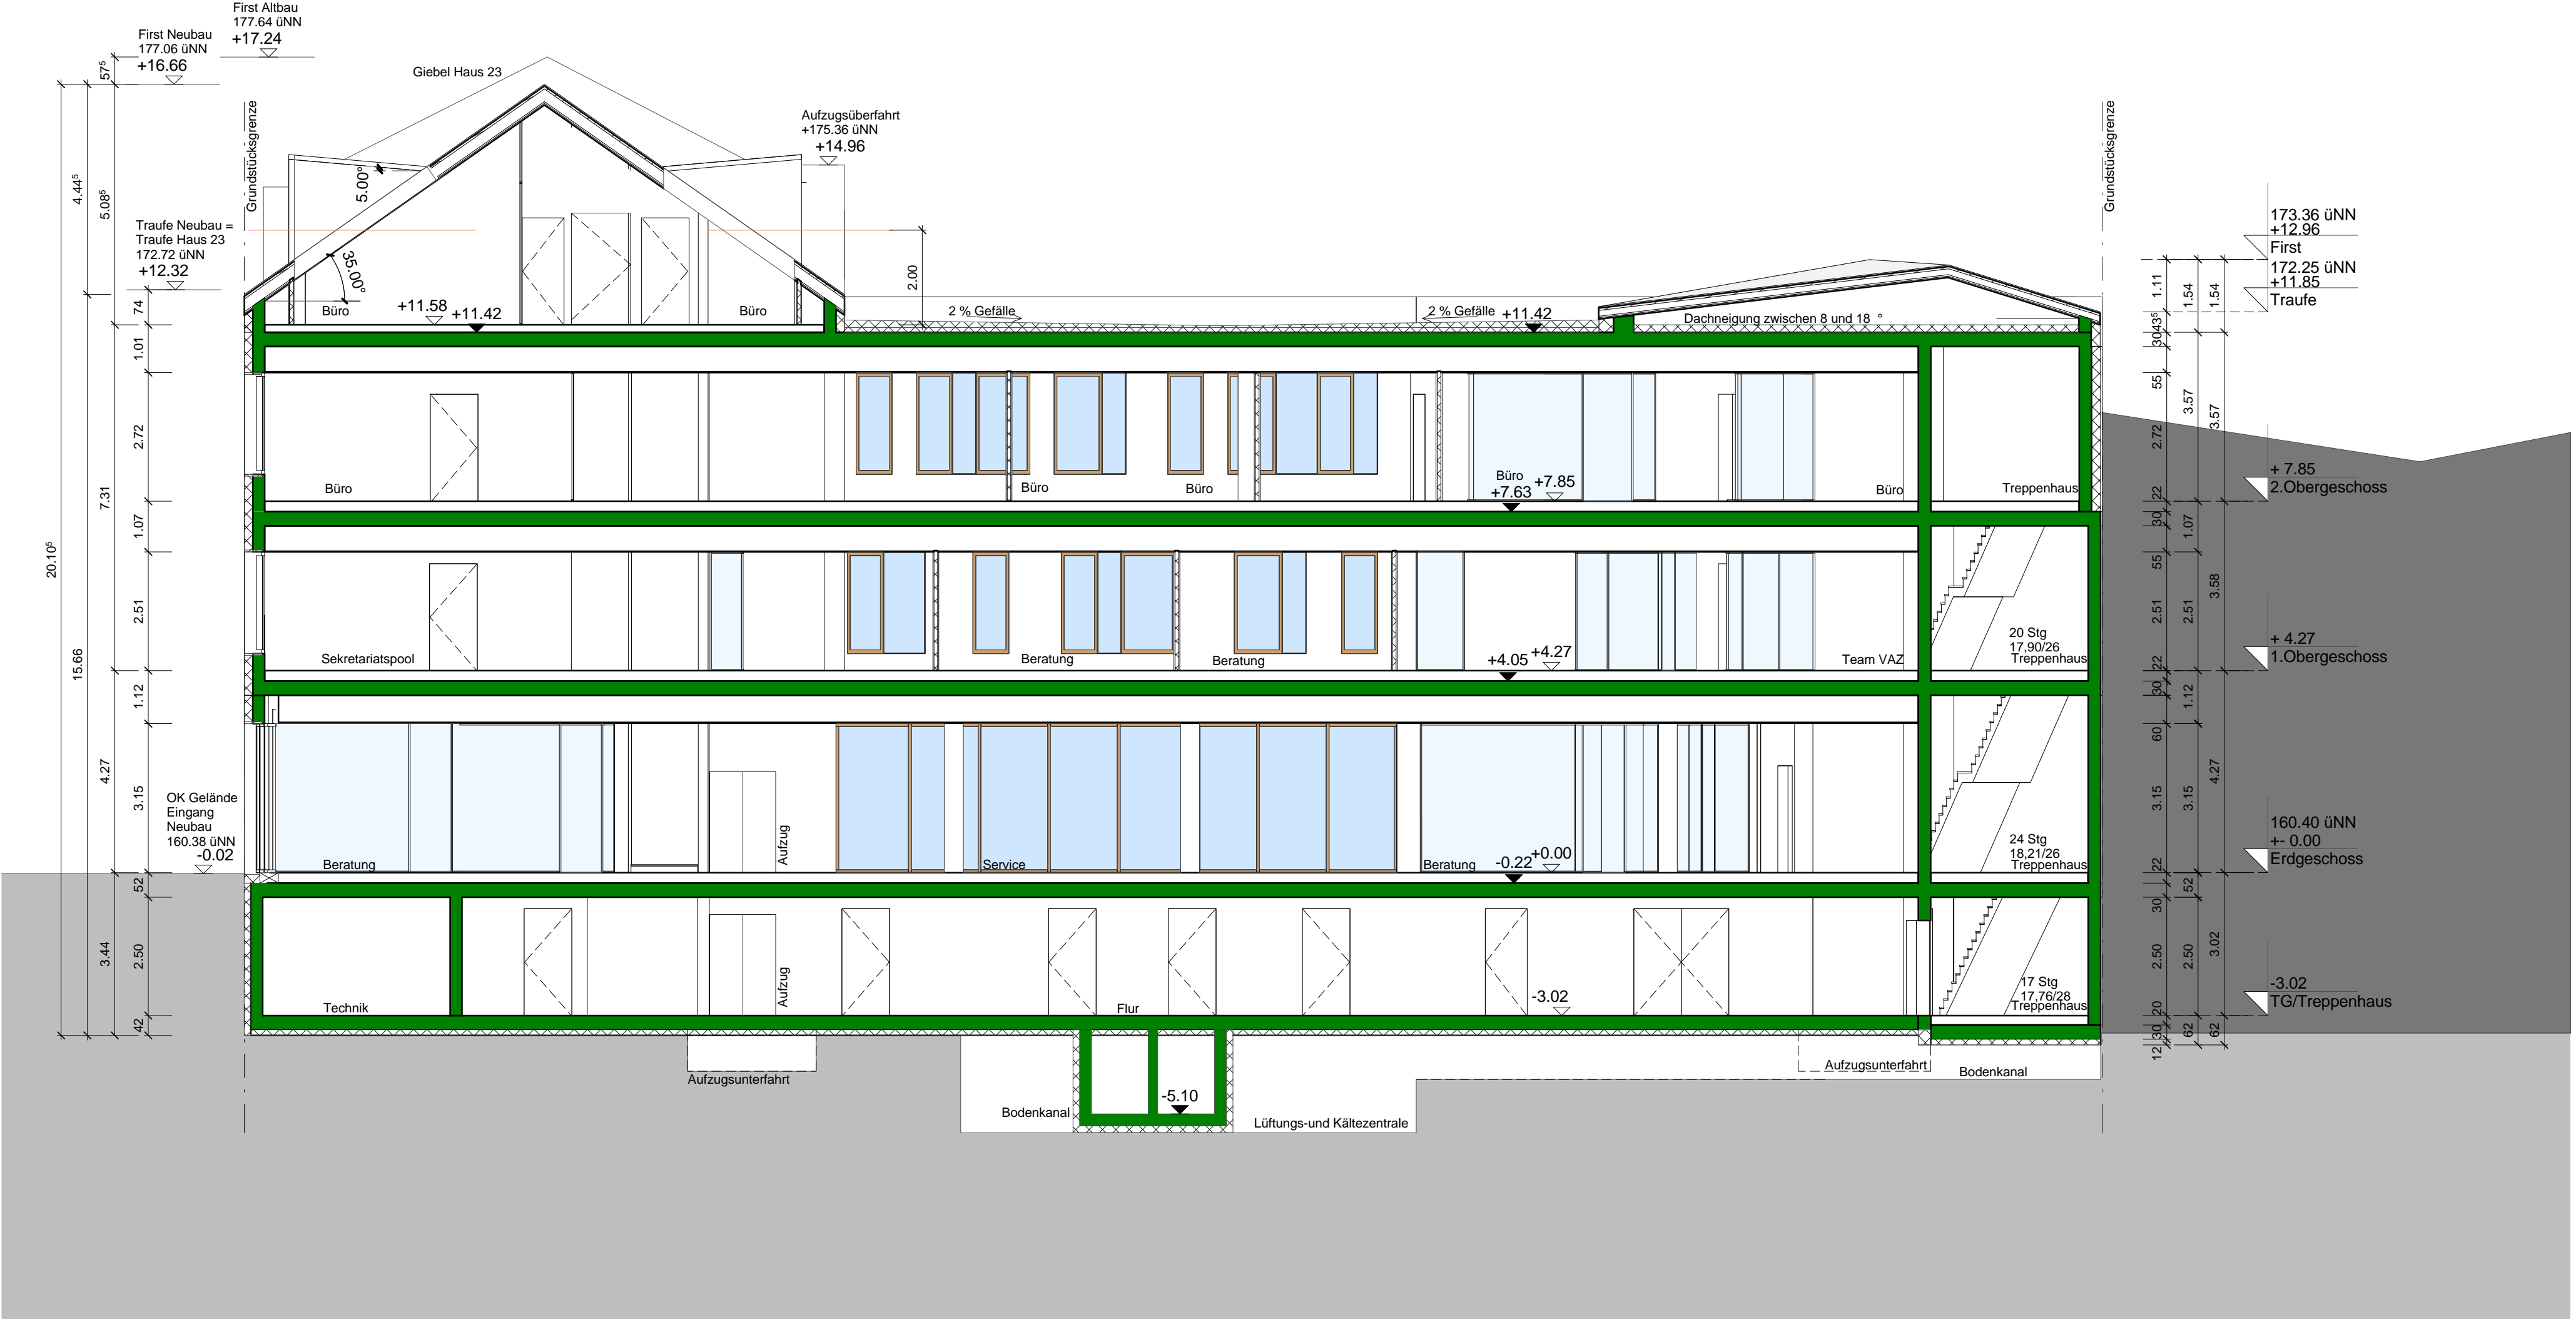

BAUGESUCH

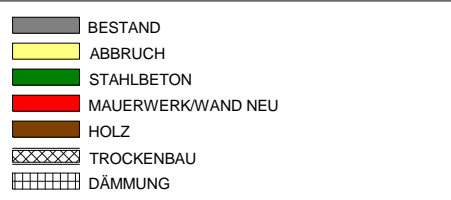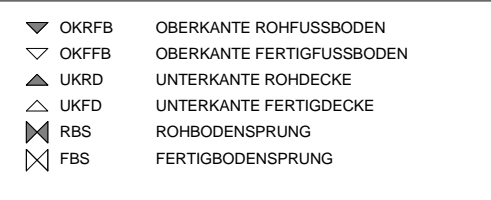Offenburg, 19. Mai 2014, Sparkasse Offenburg-Ortenau Vertreten durch den Vorstandsvorsitzenden Helmut Becker						
Offenburg, 19. Mai 2014, Dipl.-Ing. Ute Stubenrauch, PARTNER AG						
LEGENDE						
						
Projekt						
Baugesuch S-Kundencenter Offenburg						
Baugrundstück Flurstück 810/3 + 654/1, Hauptstraße 23+25, 77652 Offenburg						
Planinhalt Schnitt A und B						
Erstellungsdatum	Plottdatum	19.05.2014	Maßstab	1 : 100	Format	DIN A 1
Bauherr:	Sparkasse Offenburg Berthel-von-Sutner-Straße 8 77654 Offenburg		Planung	PARTNER Aktiengesellschaft Wilhelm-Bauer-Straße 14 77652 Offenburg Telefon 0781 91936.60 email info@partner-ag.de		
Plan-Nr.:	PAG-4-200		Index	Projektleiter U.Stubenrauch Gezeichnet N.Isen		

PARTNER

Ansicht Innenhof Altbau
- Schnitt D



Ansicht Süd West Innenhof



Ansicht Innenhof Neubau
- Schnitt E



BAUGESUCH

Offenburg, 19. Mai 2014, Sparkasse Offenburg-Ortenau
Vertreten durch den Vorstandsvorsitzenden Helmut Becker


Offenburg, 19. Mai 2014, Dipl.-Ing. Ute Stubenrauch, PARTNER AG

LEGENDE			
	BESTAND		OKRFB OBERKANTE ROHFLUSSBODEN
	ABRUCH		OKRFB OBERKANTE FERTIGFLUSSBODEN
	STAHLBETON		UKRD UNTERKANTE ROHDECKE
	MAUERWERKWAND NEU		UKFD UNTERKANTE FERTIGDECKE
	HOLZ		RBS ROHBODENSPRUNG
	TRÜCKENBAU		FBS FERTIGBODENSPRUNG
	DAMMUNG		

Projekt			
Baugesuch S-Kundencenter Offenburg			
Baugrundstück	Flurstück 810/3 + 654/1, Hauptstraße 23+25, 77652 Offenburg		
Planinhalt	Schnitt D, E und Ansicht Süd-West		
Erstellungsdatum	Plottdatum 19.05.2014	Maßstab	1 : 100
		Format DIN A 1	
Bauherr:	Sparkasse Offenburg Bertha-von-Suttner-Straße 8 77654 Offenburg	Planung	PARTNER Aktiengesellschaft Wilhelm-Bauer-Straße 14 77652 Offenburg Telefon 0781 91936.60 email info@partner-ag.de
Plan-Nr.:	PAG-4-201	Index	Projektleiter U.Stubenrauch Gezeichnet N.Isen

PARTNER


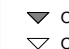


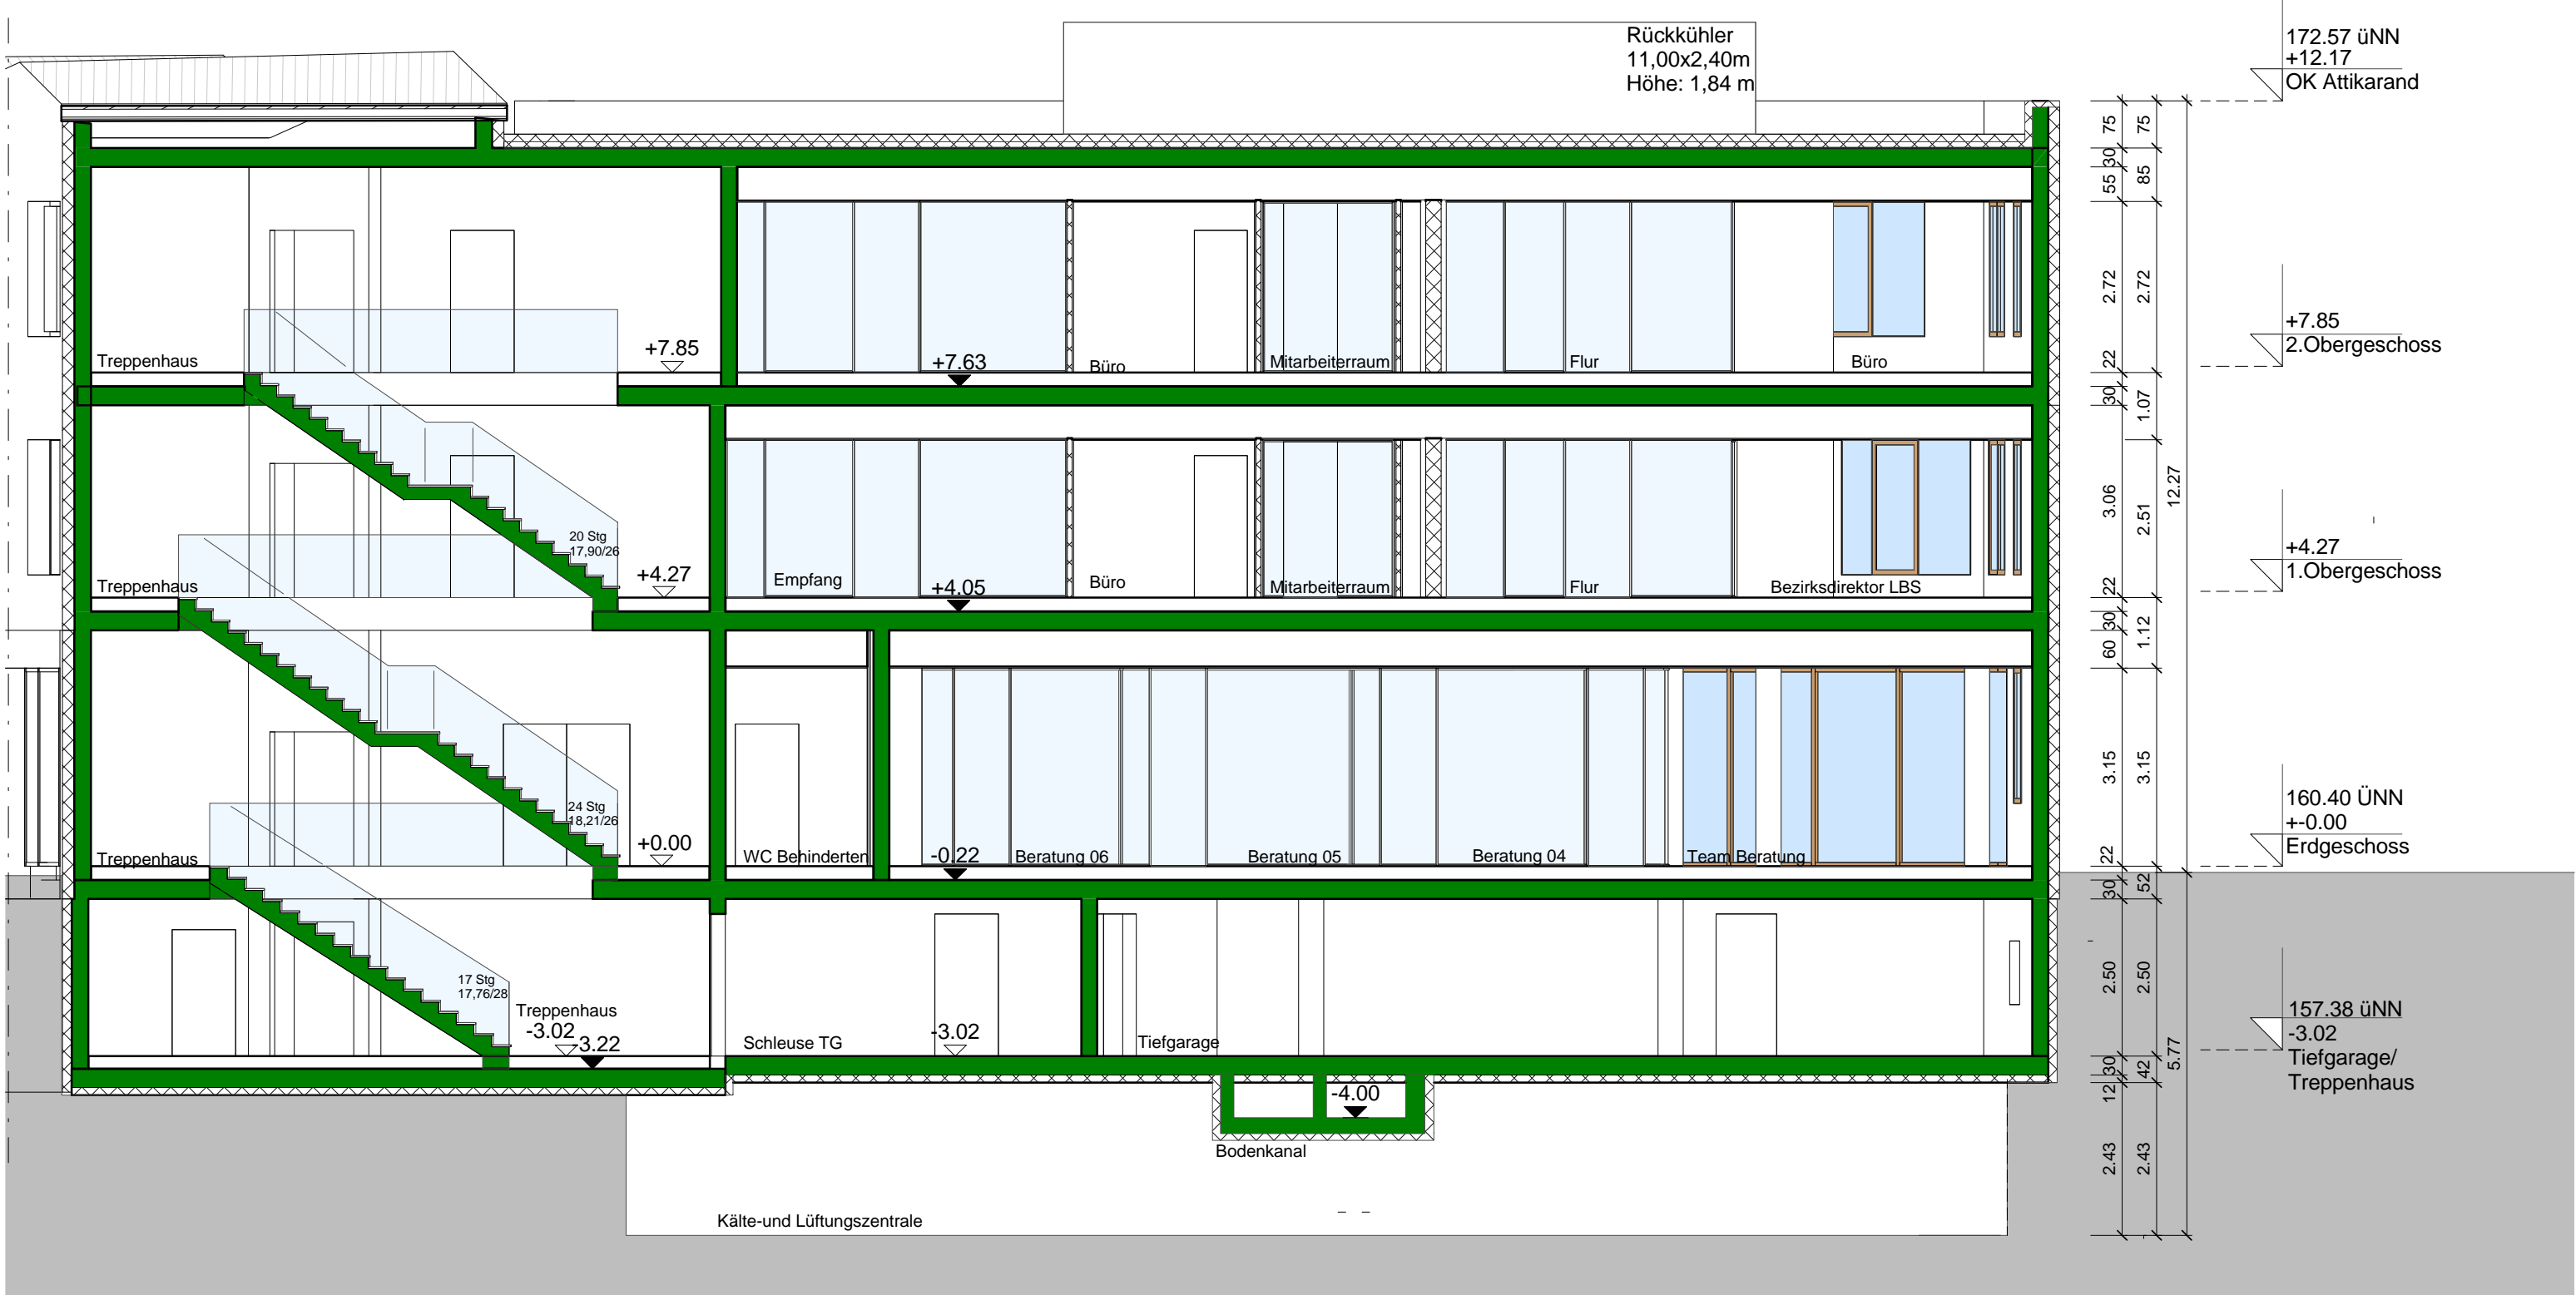






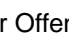

Schnitt C



BAUGESUCH

Offenburg, 19. Mai 2014, Sparkasse Offenburg-Ortenau
Vertreten durch den Vorstandsvorsitzenden Helmut Becker

Offenburg, 19. Mai 2014, Dipl.-Ing. Ute Stubenrauch, PARTNER AG

LEGENDE			
	BESTAND		OKRFB OBERKANTE ROHFUSSBODEN
	ABBRUCH		OKRFB OBERKANTE FERTIGFUSSBODEN
	STAHLBETON		UKRD UNTERKANTE ROHDECKE
	MAUERWERKWAND NEU		UKFD UNTERKANTE FERTIGDECKE
	HOLZ		RBS ROHBODENSPRUNG
	TROCKENBAU		FBS FERTIGBODENSPRUNG
	DÄMMUNG		

Projekt			
Baugesuch S-Kundencenter Offenburg			
Baugrundstück Flurstück 810/3 + 654/1, Hauptstraße 23+25, 77652 Offenburg			
Planinhalt Schnitt C			
Erstellungsdatum	Plottdatum 19.05.2014	Maßstab 1 : 100	Format DIN A 1
Bauherr:	Sparkasse Offenburg	Planung	PARTNER Aktiengesellschaft Wilhelm-Bauer-Straße 14 77652 Offenburg Telefon 0781 91936 60 email info@partner-ag.de
Plan-Nr.:	PAG-4-202	Index	Projektleiter U.Stubenrauch Gezeichnet N.Isen

PARTNER

Ansicht Süd-Ost
Hauptstraße
















Ansicht Nord
Marktgalerie



BAUGESUCH

Offenburg, 19. Mai 2014, Sparkasse Offenburg-Ortenau
Vertreten durch den Vorstandsvorsitzenden Helmut Becker

Offenburg, 19. Mai 2014, Dipl.-Ing. Ute Stubenrauch, PARTNER AG

LEGENDE				
	BESTAND		OKRFB	OBERKANTE ROHFLUSSBODEN
	ABBRUCH		OKRFB	OBERKANTE FERTIGFLUSSBODEN
	STAHLBETON		UKRD	UNTERKANTE ROHDECKE
	MAUERWERKWAND NEU		UKFD	UNTERKANTE FERTIGDECKE
	HOLZ		RBS	ROHBODENSPRUNG
	TROCKENBAU		FBS	FERTIGBODENSPRUNG
	DÄMMUNG			

Projekt			
Baugesuch S-Kundencenter Offenburg			
Baugrundstück			
Flurstück 810/3 + 654/1, Hauptstraße 23+25, 77652 Offenburg			
Planinhalt			
Ansichten Hauptstraße und Marktgalerie			
Erstellungsdatum	Plottdatum	19.05.2014	Maßstab
			1 : 100
			Format
			DIN A 1
Bauherr:	Sparkasse Offenburg Berthel-von-Sutner-Straße 8 77654 Offenburg		Planung
			PARTNER Aktiengesellschaft Wilhelm-Bauer-Straße 14 77652 Offenburg Telefon 0781 91936.60 email info@partner-ag.de
Plan-Nr.:	PAG-4-301	Index	Projektleiter U.Stubenrauch Gezeichnet N.Isen

PARTNER









