



Beispielhafte Ansicht Fessenbacher Straße - Blickrichtung Süd



Städtebaulicher Entwurf
Baugebiet Seitenpfaden
21.11.2012

Beispielhafte Ansicht Ortenberger Straße - Blickrichtung Ost

Projekt 1103	Seitenpfaden Offte Städtebaulicher E
Dargestellt:	Städtebaulicher Entwurf Fessenbacher Straße u
Planer:	Makroplan: 1:500 Form: 1:500
Auftrag- geber:	Entwicklungs- und Verwaltungsbereich vertraten durch die Stadt Franz-Ludwig-Merz-Str.
Planung:	ARGE: K9 ARCHITEKTEN Bore Kellergren Martin Bode Reifingstraße 9 - 79100 Tel. 0761/ 208 542 - 0 freiburg@k9architekten.de Merchauer Straße 110 Tel. 0761/ 707647-0 freiburg@faktorgruen.de

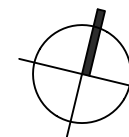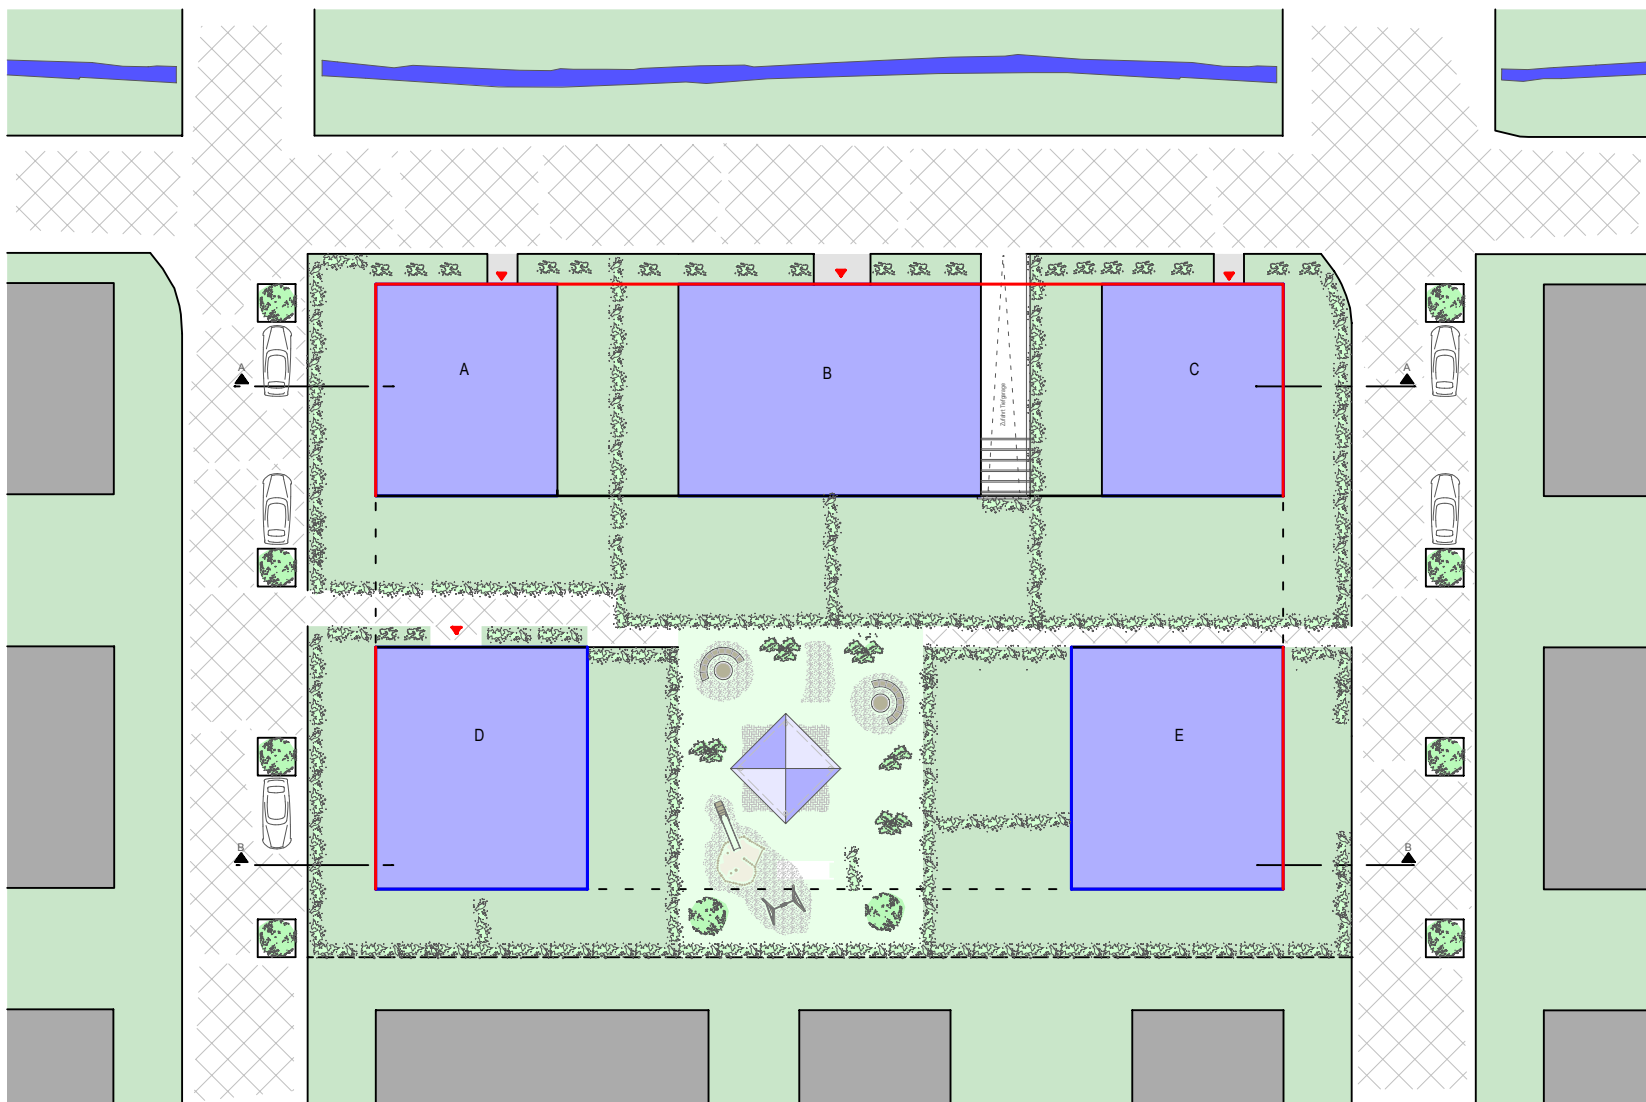

NEUBAUGEBIET SEITENPFADEN
CLUSTER 4B

BEBAUUNGSKONZEPT


LAGEPLAN

M. 1: 500

25.08.2014



HAUPTSTRASSE 29
77652 OFFENBURG
TEL 0781 284 285 0
FAX 0781 284 285 29
info@hackmann-partner.de

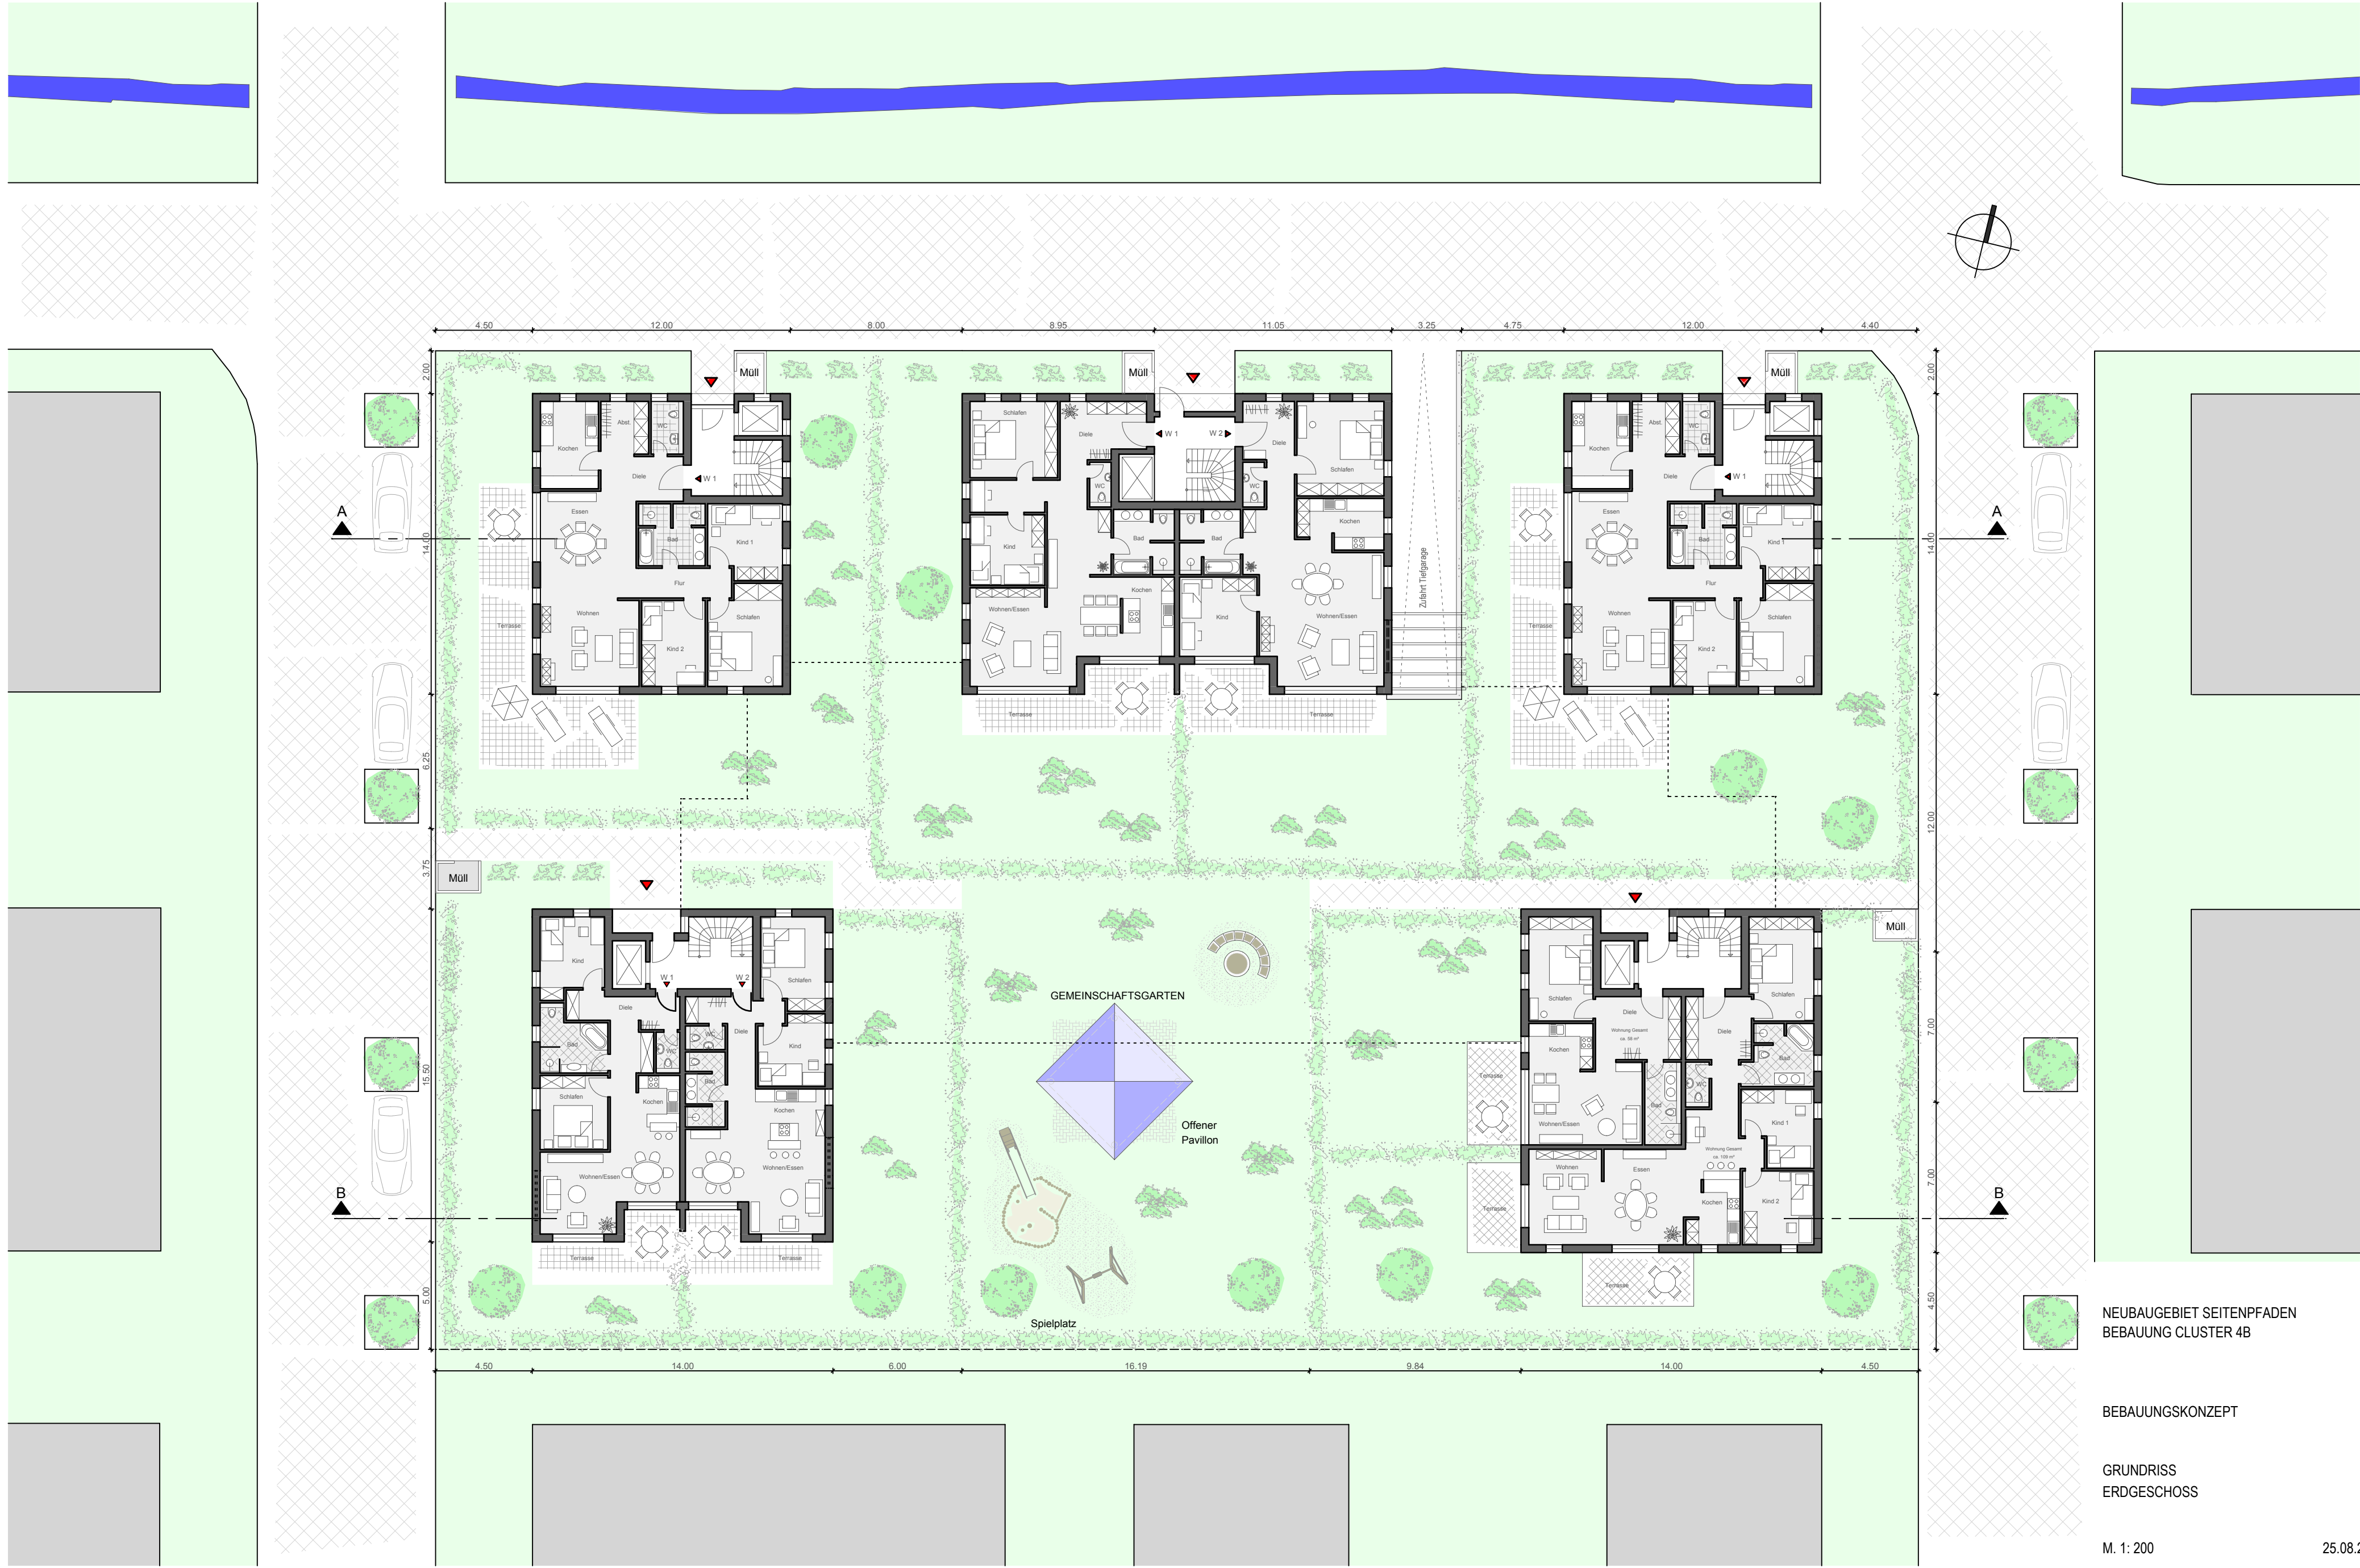

NEUBAUGEBIET SEITENPFADEN
BEBAUUNG CLUSTER 4B


BEBAUUNGSKONZEPT

GRUNDRISS
ERDGESCHOSS

M. 1: 200

25.08.2014

Hackmann
Partner
GmbH & Co. KG
HAUPTSTRASSE 29
77652 OFFENBURG
TEL. 0781 284 285 0
FAX. 0781 284 285 29
info@hackmann-partner.de

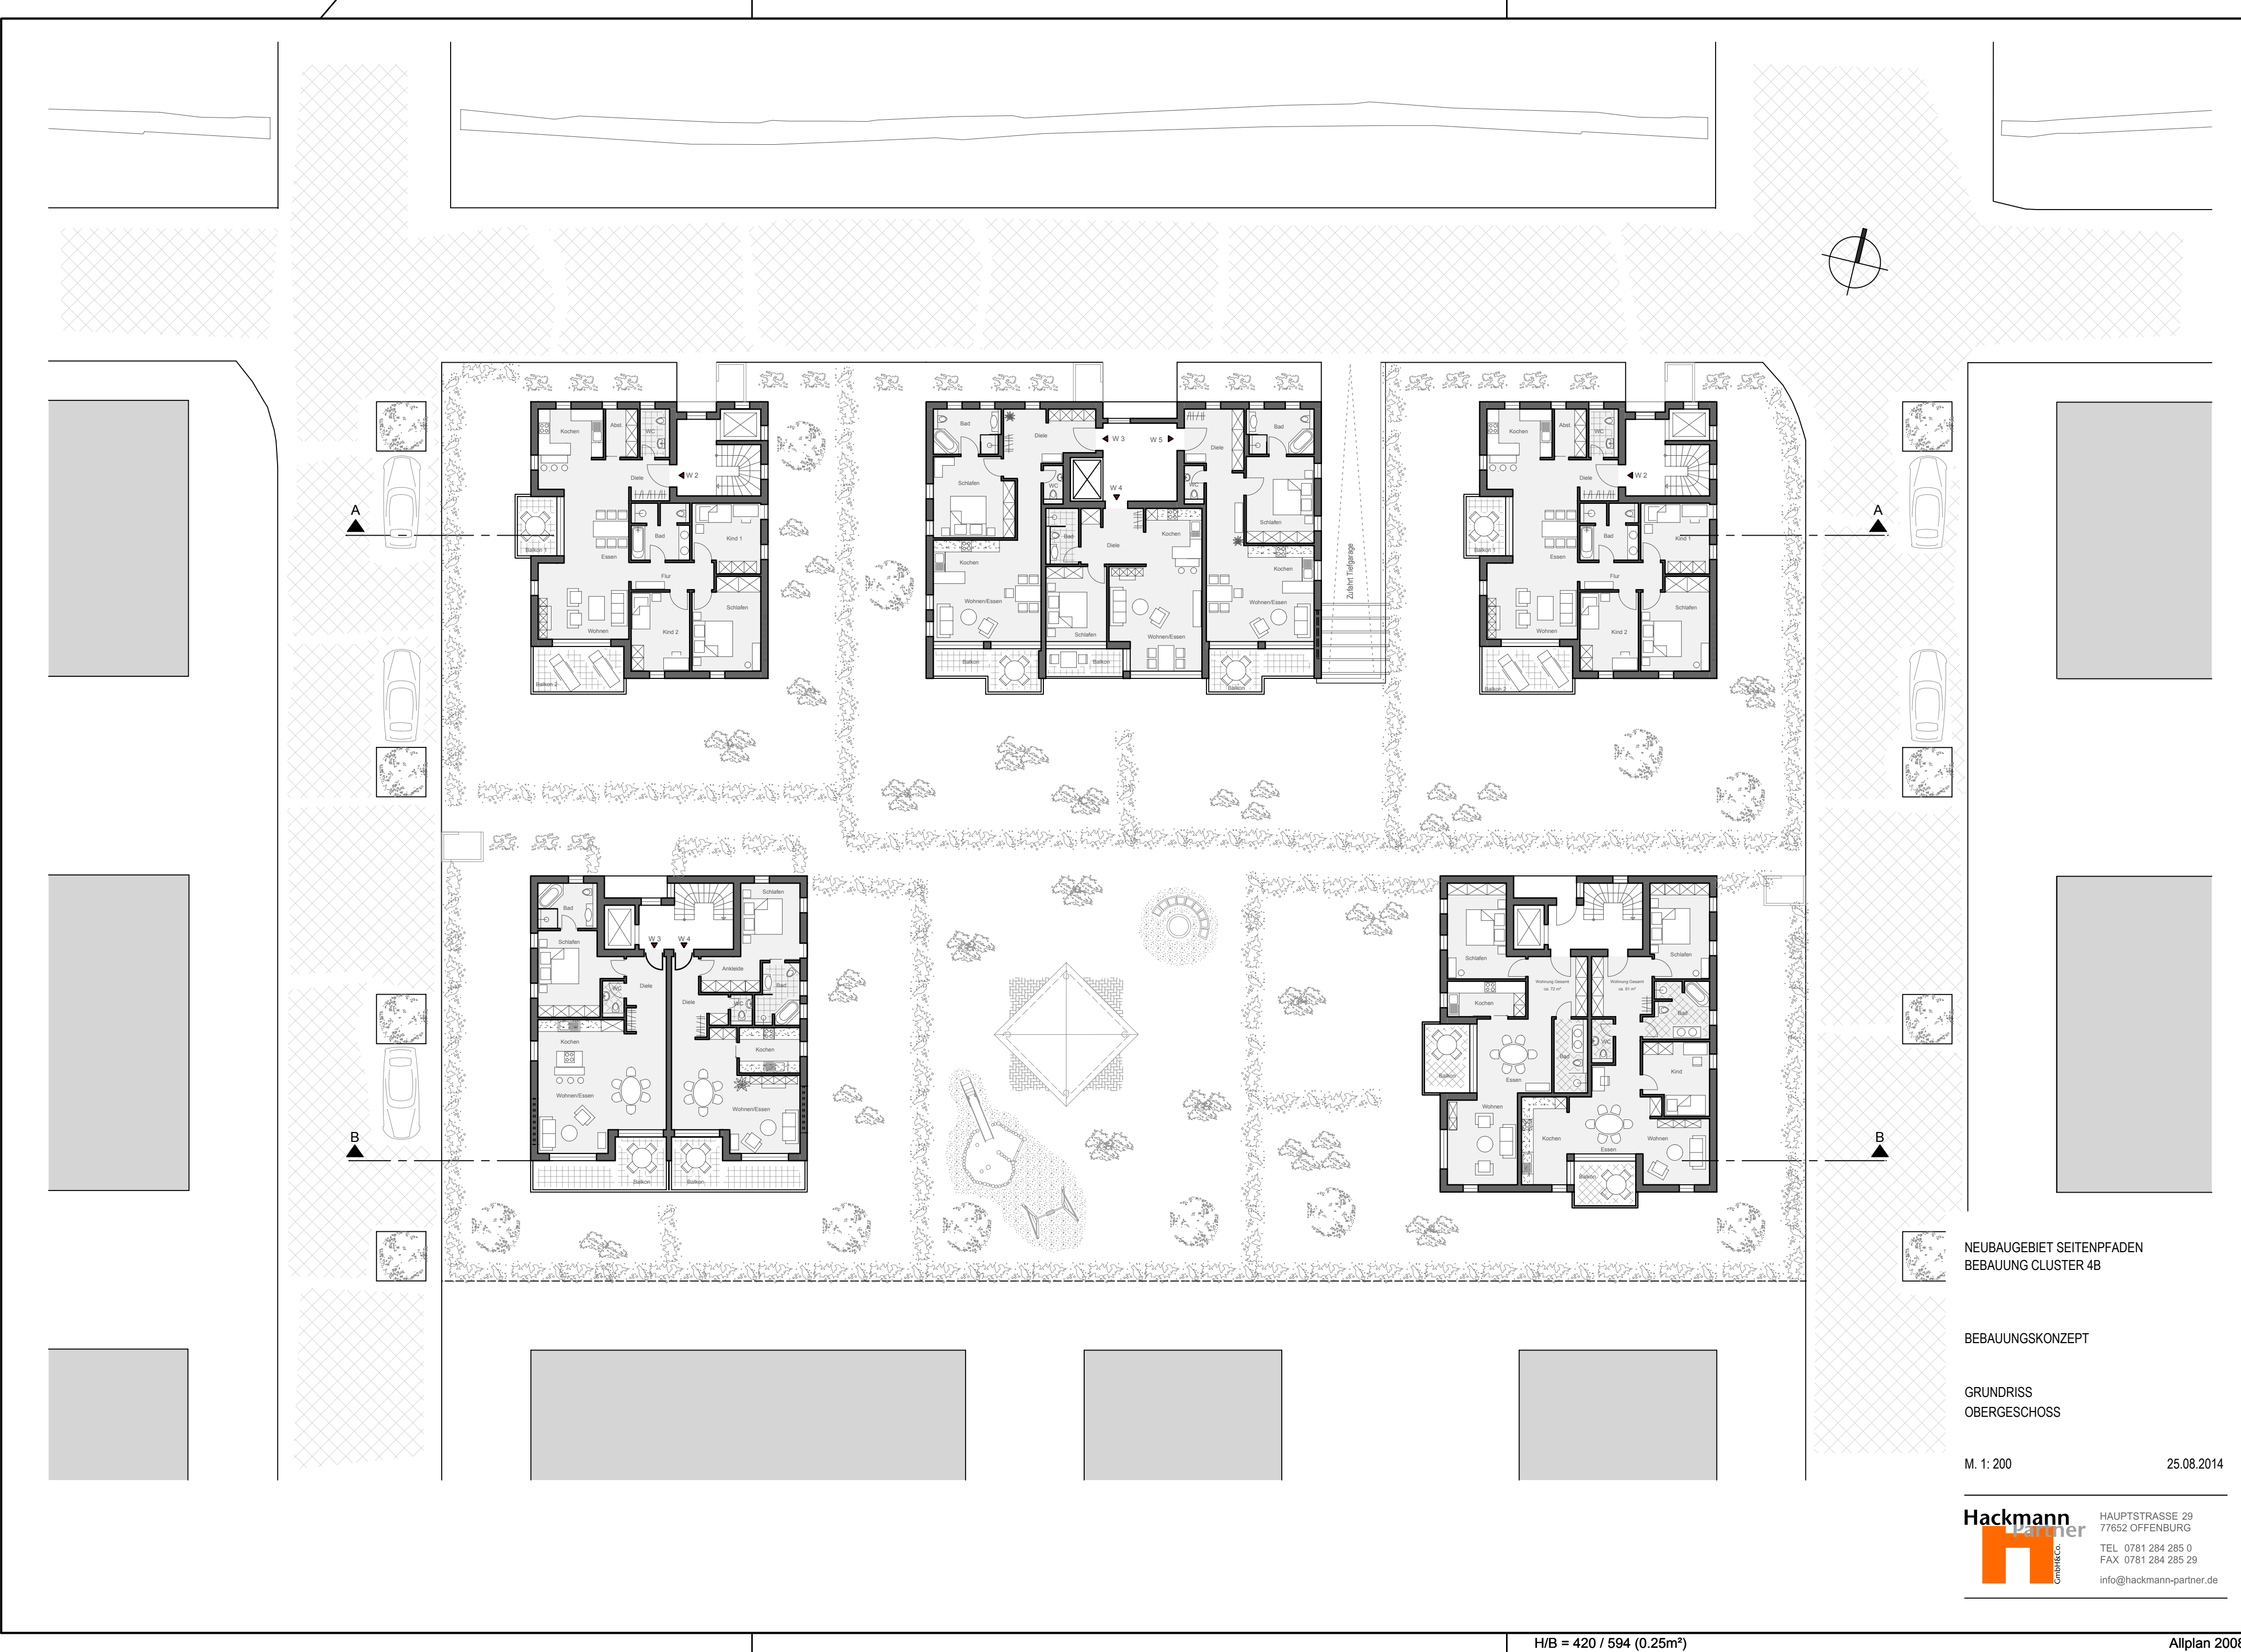

NEUBAUGEBIET SEITENPFADEN
BEBAUUNG CLUSTER 4B

BEBAUUNGSKONZEPT

GRUNDRISS
OBERGESCHOSS

M. 1: 200

25.08.2014

Hackmann
Partner
GmbH & Co. KG

HAUPTSTRASSE 29
77652 OFFENBURG
TEL. 0781 284 285 0
FAX 0781 284 285 29
info@hackmann-partner.de

NEUBAUGEBIET SEITENPFADEN
BEBAUUNG CLUSTER 4B

BEBAUUNGSKONZEPT

GRUNDRISS
DACHGESCHOSS


M. 1: 200

25.08.2014

Hackmann
Partner
GmbH & Co.
HAUPTSTRASSE 29
77652 OFFENBURG
TEL 0781 284 285 0
FAX 0781 284 285 29
info@hackmann-partner.de

H/B = 420 / 594 (0.25m²)

Allplan 2008

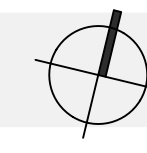

NEUBAUGEBIET SEITENPFADEN
BEBAUUNG CLUSTER 4B

BEBAUUNGSKONZEPT

GRUNDRISS
KELLERGESCHOSS+TIEFGARAGE

M. 1: 200

25.08.2014

Hackmann
Partner
GmbH & Co.

HAUPTSTRASSE 29
77652 OFFENBURG
TEL. 0781 284 285 0
FAX. 0781 284 285 29
info@hackmann-partner.de



Ansicht West




Ansicht Ost




Ansicht Süd



Ansicht Nord

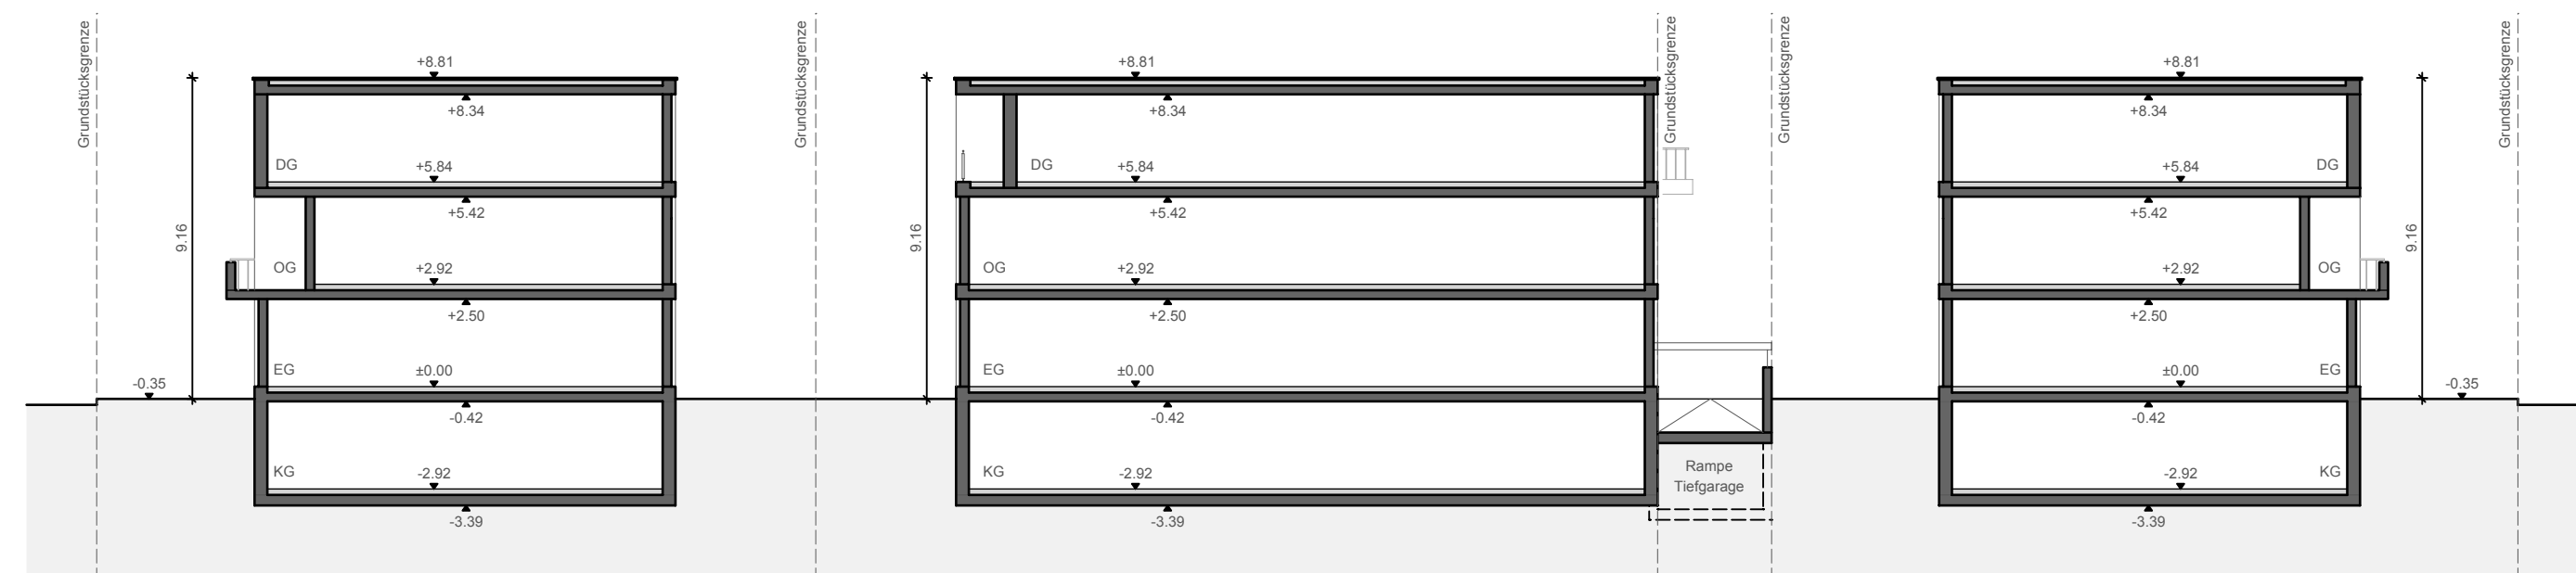

Schnitt A-A

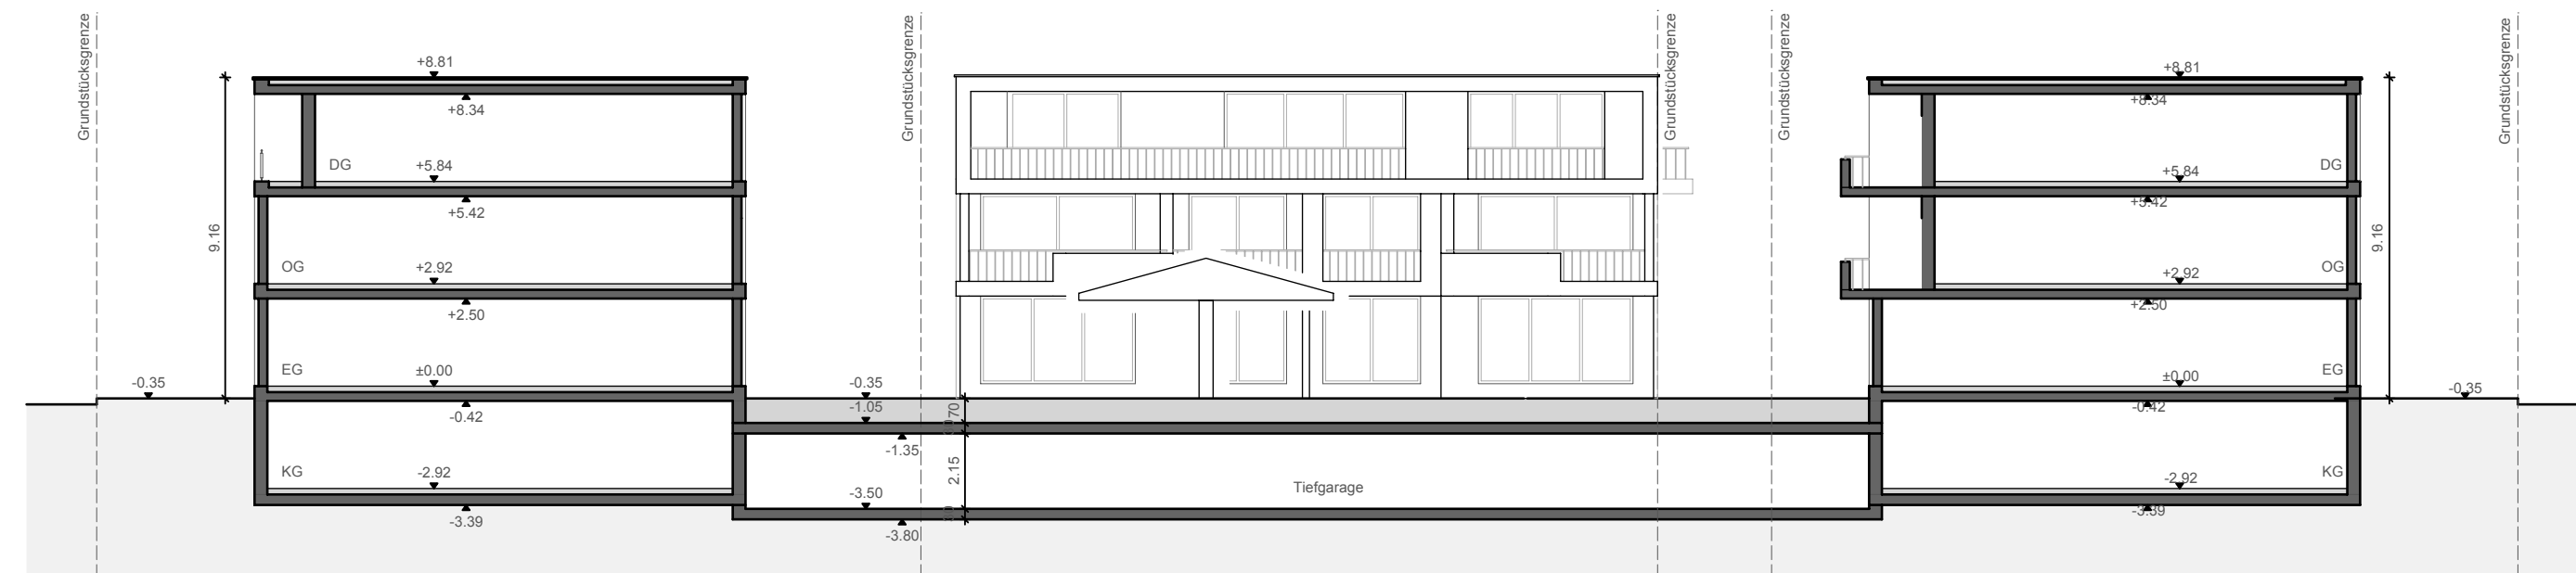

Schnitt B-B

NEUBAUGEBIET SEITENPFADEN
BEBAUUNG CLUSTER 4B

BEBAUUNGSKONZEPT

ANSICHTEN
SCHNITTE

M. 1: 200

25.08.2014

Hackmann
GmbH
HAUPTSTRASSE 29
77652 OFFENBURG
TEL. 0781 284 285 0
FAX. 0781 284 285 29
info@hackmann-partner.de