

Beispielhafte Ansicht Fessenbacher Straße - Blickrichtung Süd



Städtebaulicher Entwurf
Baugebiet Seitenpfaden
21.11.2012

Beispielhafte Ansicht Ortenberger Straße - Blickrichtung Ost


Projekt 1103	Seitenpfaden Offt Städtebaulicher E
Dargestellt:	Städtebaulicher Entwurf Fessenbacher Straße u
Planer:	Maßstab: 1:500 Form 100
Auftrag- geber:	Entwicklungs- und vertraten durch die Stadt Franz-Ludwig-Merz-Str
Planung:	ARGE: K9 ARCHITEKTEN Bore Kellergren Martin Bode Rehlingstraße 9 - 79100 Tel. 0761/ 208 542 - 0 freiburg@k9architekten. Merchauer Straße 110 Tel. 0761/ 707647-0 freiburg@faktorgruen.de

170,89

Planstraße E

Gebäude KBV Erdgeschoss

170,50

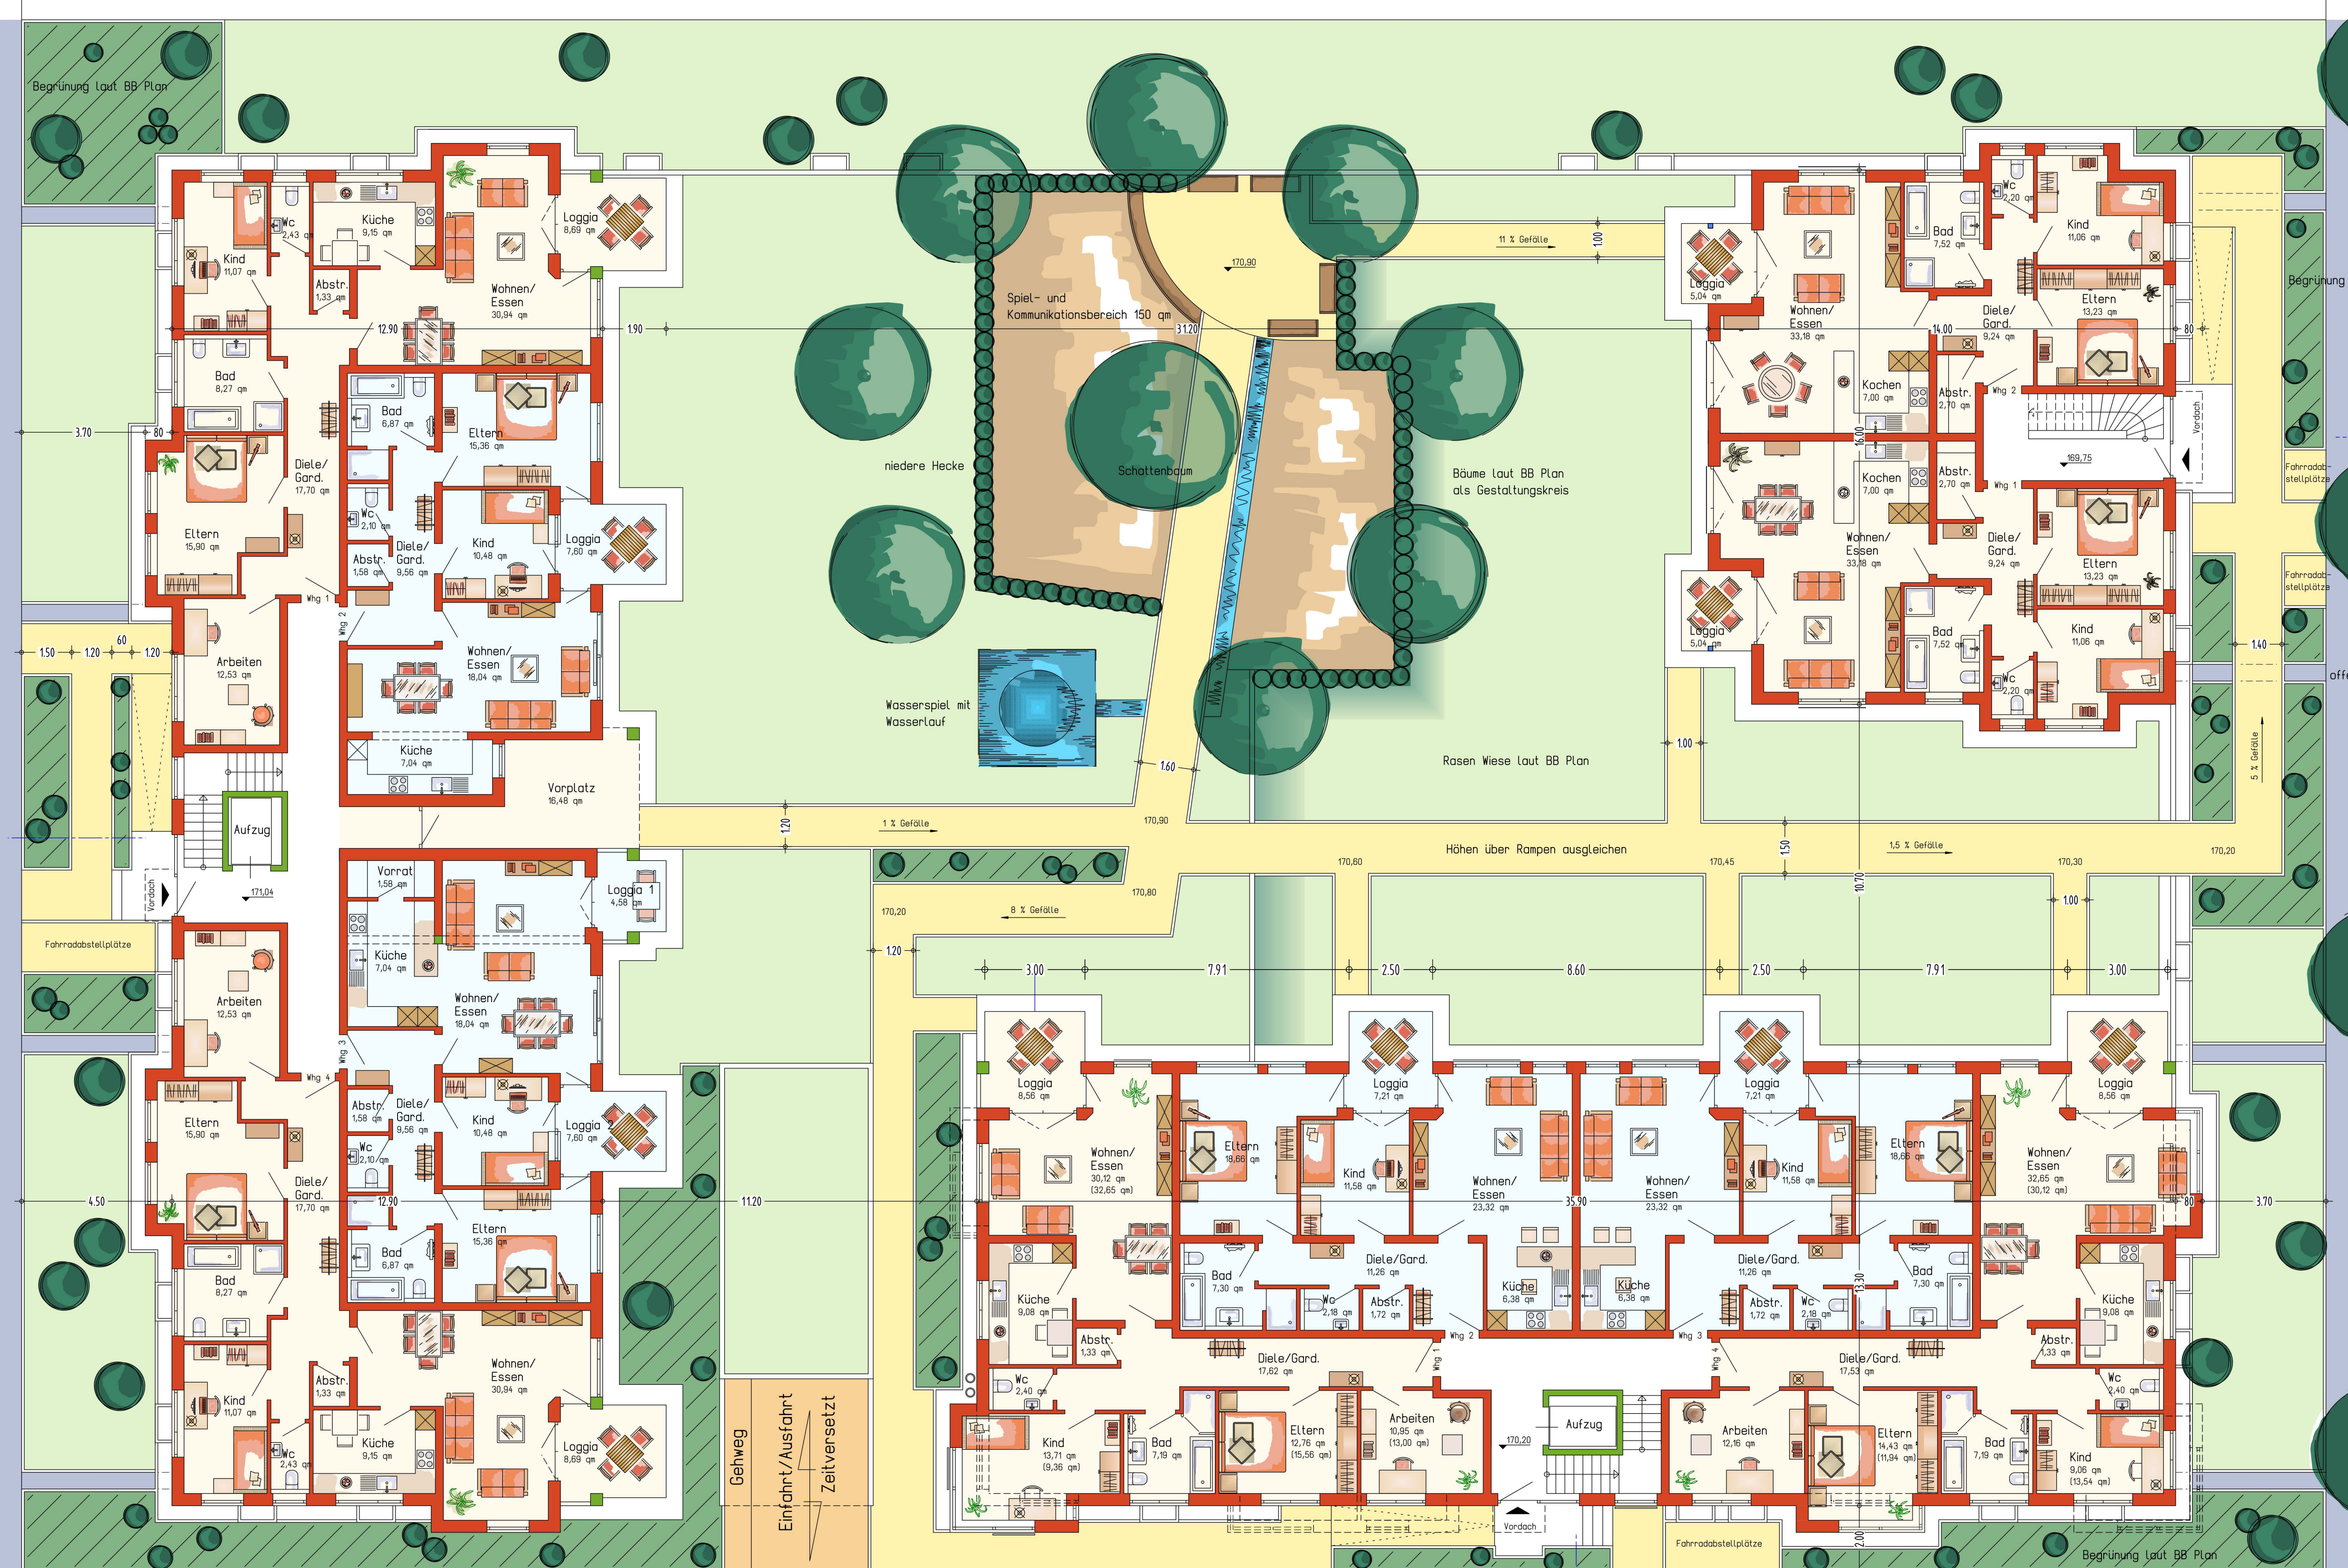

169,17

Gebäude 2
Edgar Feger GmbH

Planstraße D

Bauvorhaben
Bauherrngemeinschaft
Edgar Feger GmbH
KBV Arnold Ernst
Am Wiesenbach 2
77704 Oberkirch-Zusenhofen

Variente 1
Übersichtsplan
Erdgeschoss
Maßstab 1:100

Neubau einer Wohnanlage
3 Gebäude auf Gemeinschafts-
tiefgarage
Baugebiet "Seitenpfaden"
77652 Offenburg
Flurstücke 5B 01-08
Die Bauherren:

Der Entwurfsverfasser:
Gefertigt: Oberkirch, 11.08.2014/Gu

Edgar Feger GmbH
Hans-Peter Gutzeit
Dipl.-Ing. (FH)
Architekt
AK BW 58623


Planstraße F

Gebäude 1
Edgar Feger GmbH

EDGAR FEGER GMBH
BAUUNTERNEHMUNG
UND ZIMMEREI

Feger
Massiv-
Fertighaus

Am Wiesenbach 2
77704 Oberkirch
Tel.: 07805/99580
Fax: 07805/995820

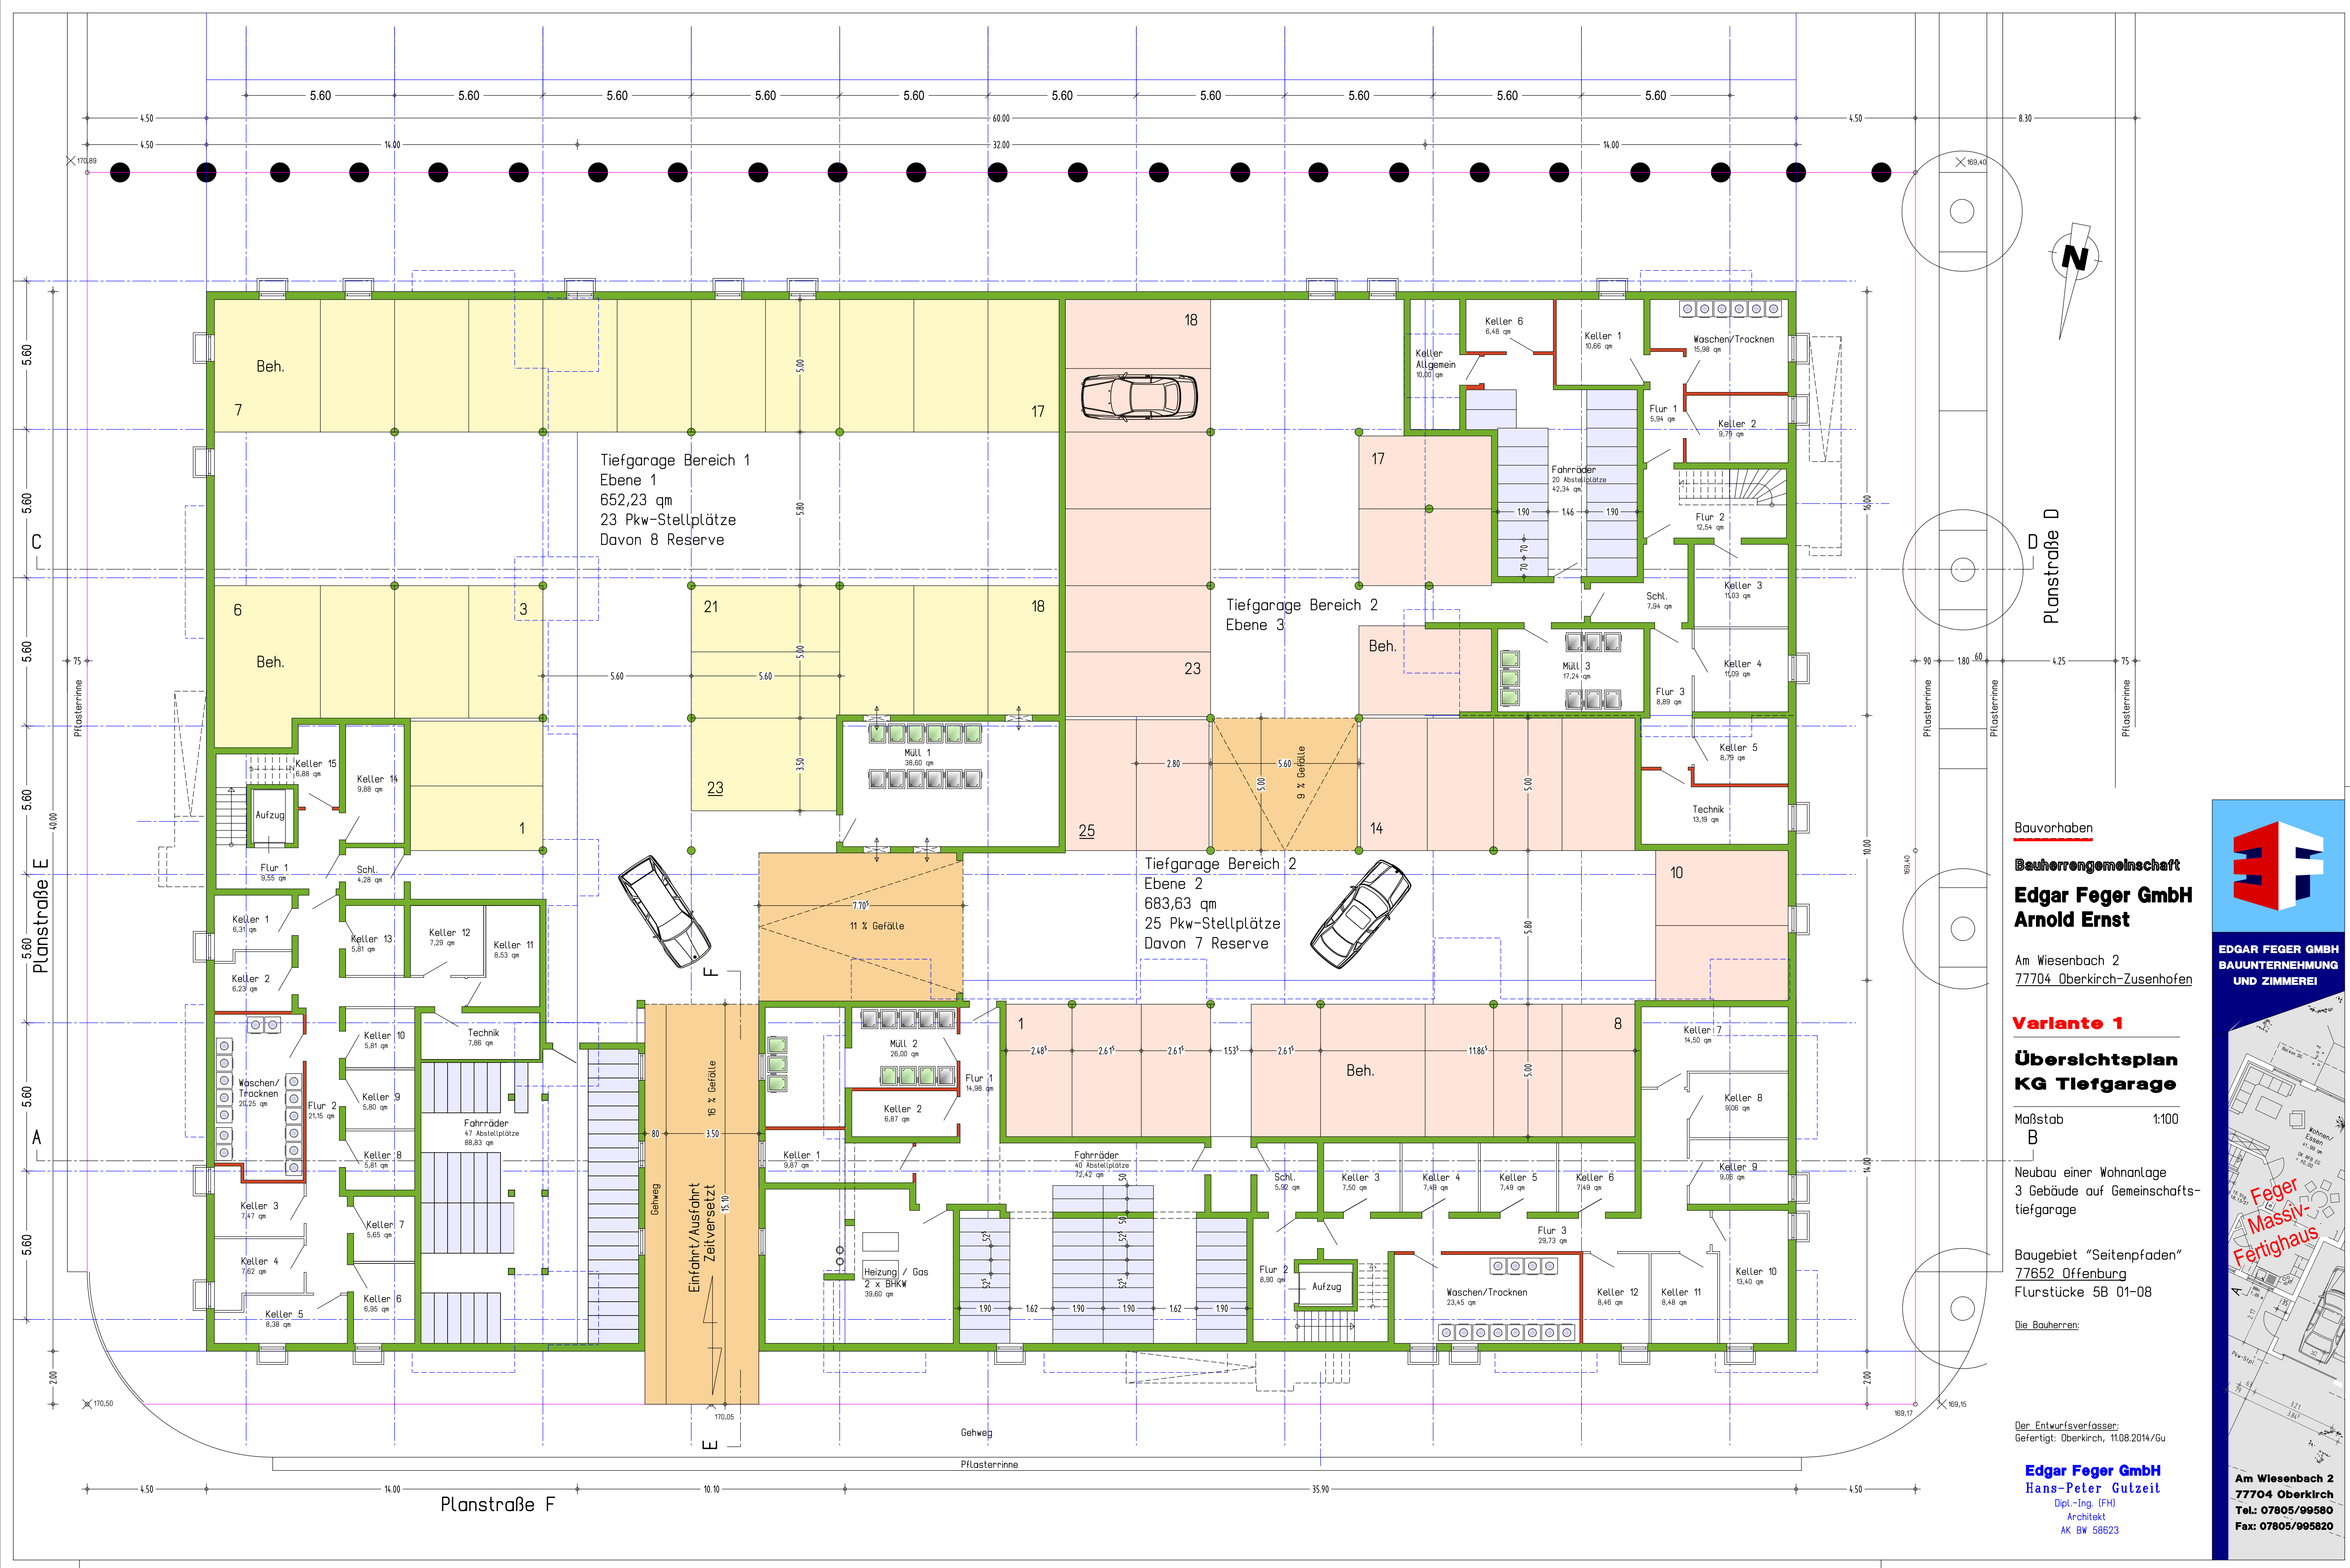

Bauvorhaben
Bauherrngemeinschaft
Edgar Feger GmbH
Arnold Ernst
Am Wiesenbach 2
77704 Oberkirch-Zusenhofen

Varlante 1
Übersichtsplan
KG Tiefgarage

Maßstab 1:100
B
Neubau einer Wohnanlage
3 Gebäude auf Gemeinschafts-
tiefgarage

Baugebiet "Seitenpfaden"
77652 Offenburg
Flurstücke 5B 01-08

Die Bauherren:

Der Entwurfsverfasser:
Gefertigt: Oberkirch, 11.08.2014/Gu

Edgar Feger GmbH
Hans-Peter Gutzeit
Dipl.-Ing. (FH)
Architekt
AK BW 58623



EDGAR FEGER GMBH
BAUUNTERNEHMUNG
UND ZIMMEREI



Feger
Massiv-
Fertighaus

Am Wiesenbach 2
77704 Oberkirch
Tel.: 07805/99580
Fax: 07805/995820



Ansicht Süden
(unverändert)



Ansicht Westen



Ansicht Osten



Ansicht Norden

Bauvorhaben

Bauherrngemeinschaft

**Edgar Feger GmbH
Arnold Ernst**

Am Wiesenbach 2
77704 Oberkirch-Zusenhofen

Varlante 1

**Ansichten
Gebäude 1
Edgar Feger GmbH**

Maßstab 1:100


Neubau einer Wohnanlage
3 Gebäude auf Gemeinschafts-
tiefgarage

Baugebiet "Seitenpfaden"
77652 Offenburg
Flurstücke 5B 01-08

Die Bauherren:

Der Entwurfsverfasser:
Gefertigt: Oberkirch, 11.08.2014/Gu

Edgar Feger GmbH
Hans-Peter Gutzeit
Dipl.-Ing. (FH)
Architekt
AK BW 58623

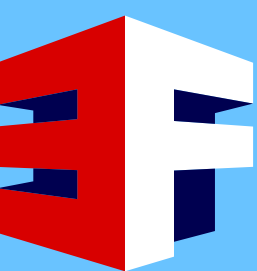


EDGAR FEGER GMBH
BAUUNTERNEHMUNG
UND ZIMMEREI




Am Wiesenbach 2
77704 Oberkirch
Tel.: 07805/99580
Fax: 07805/995820



Ansicht Westen

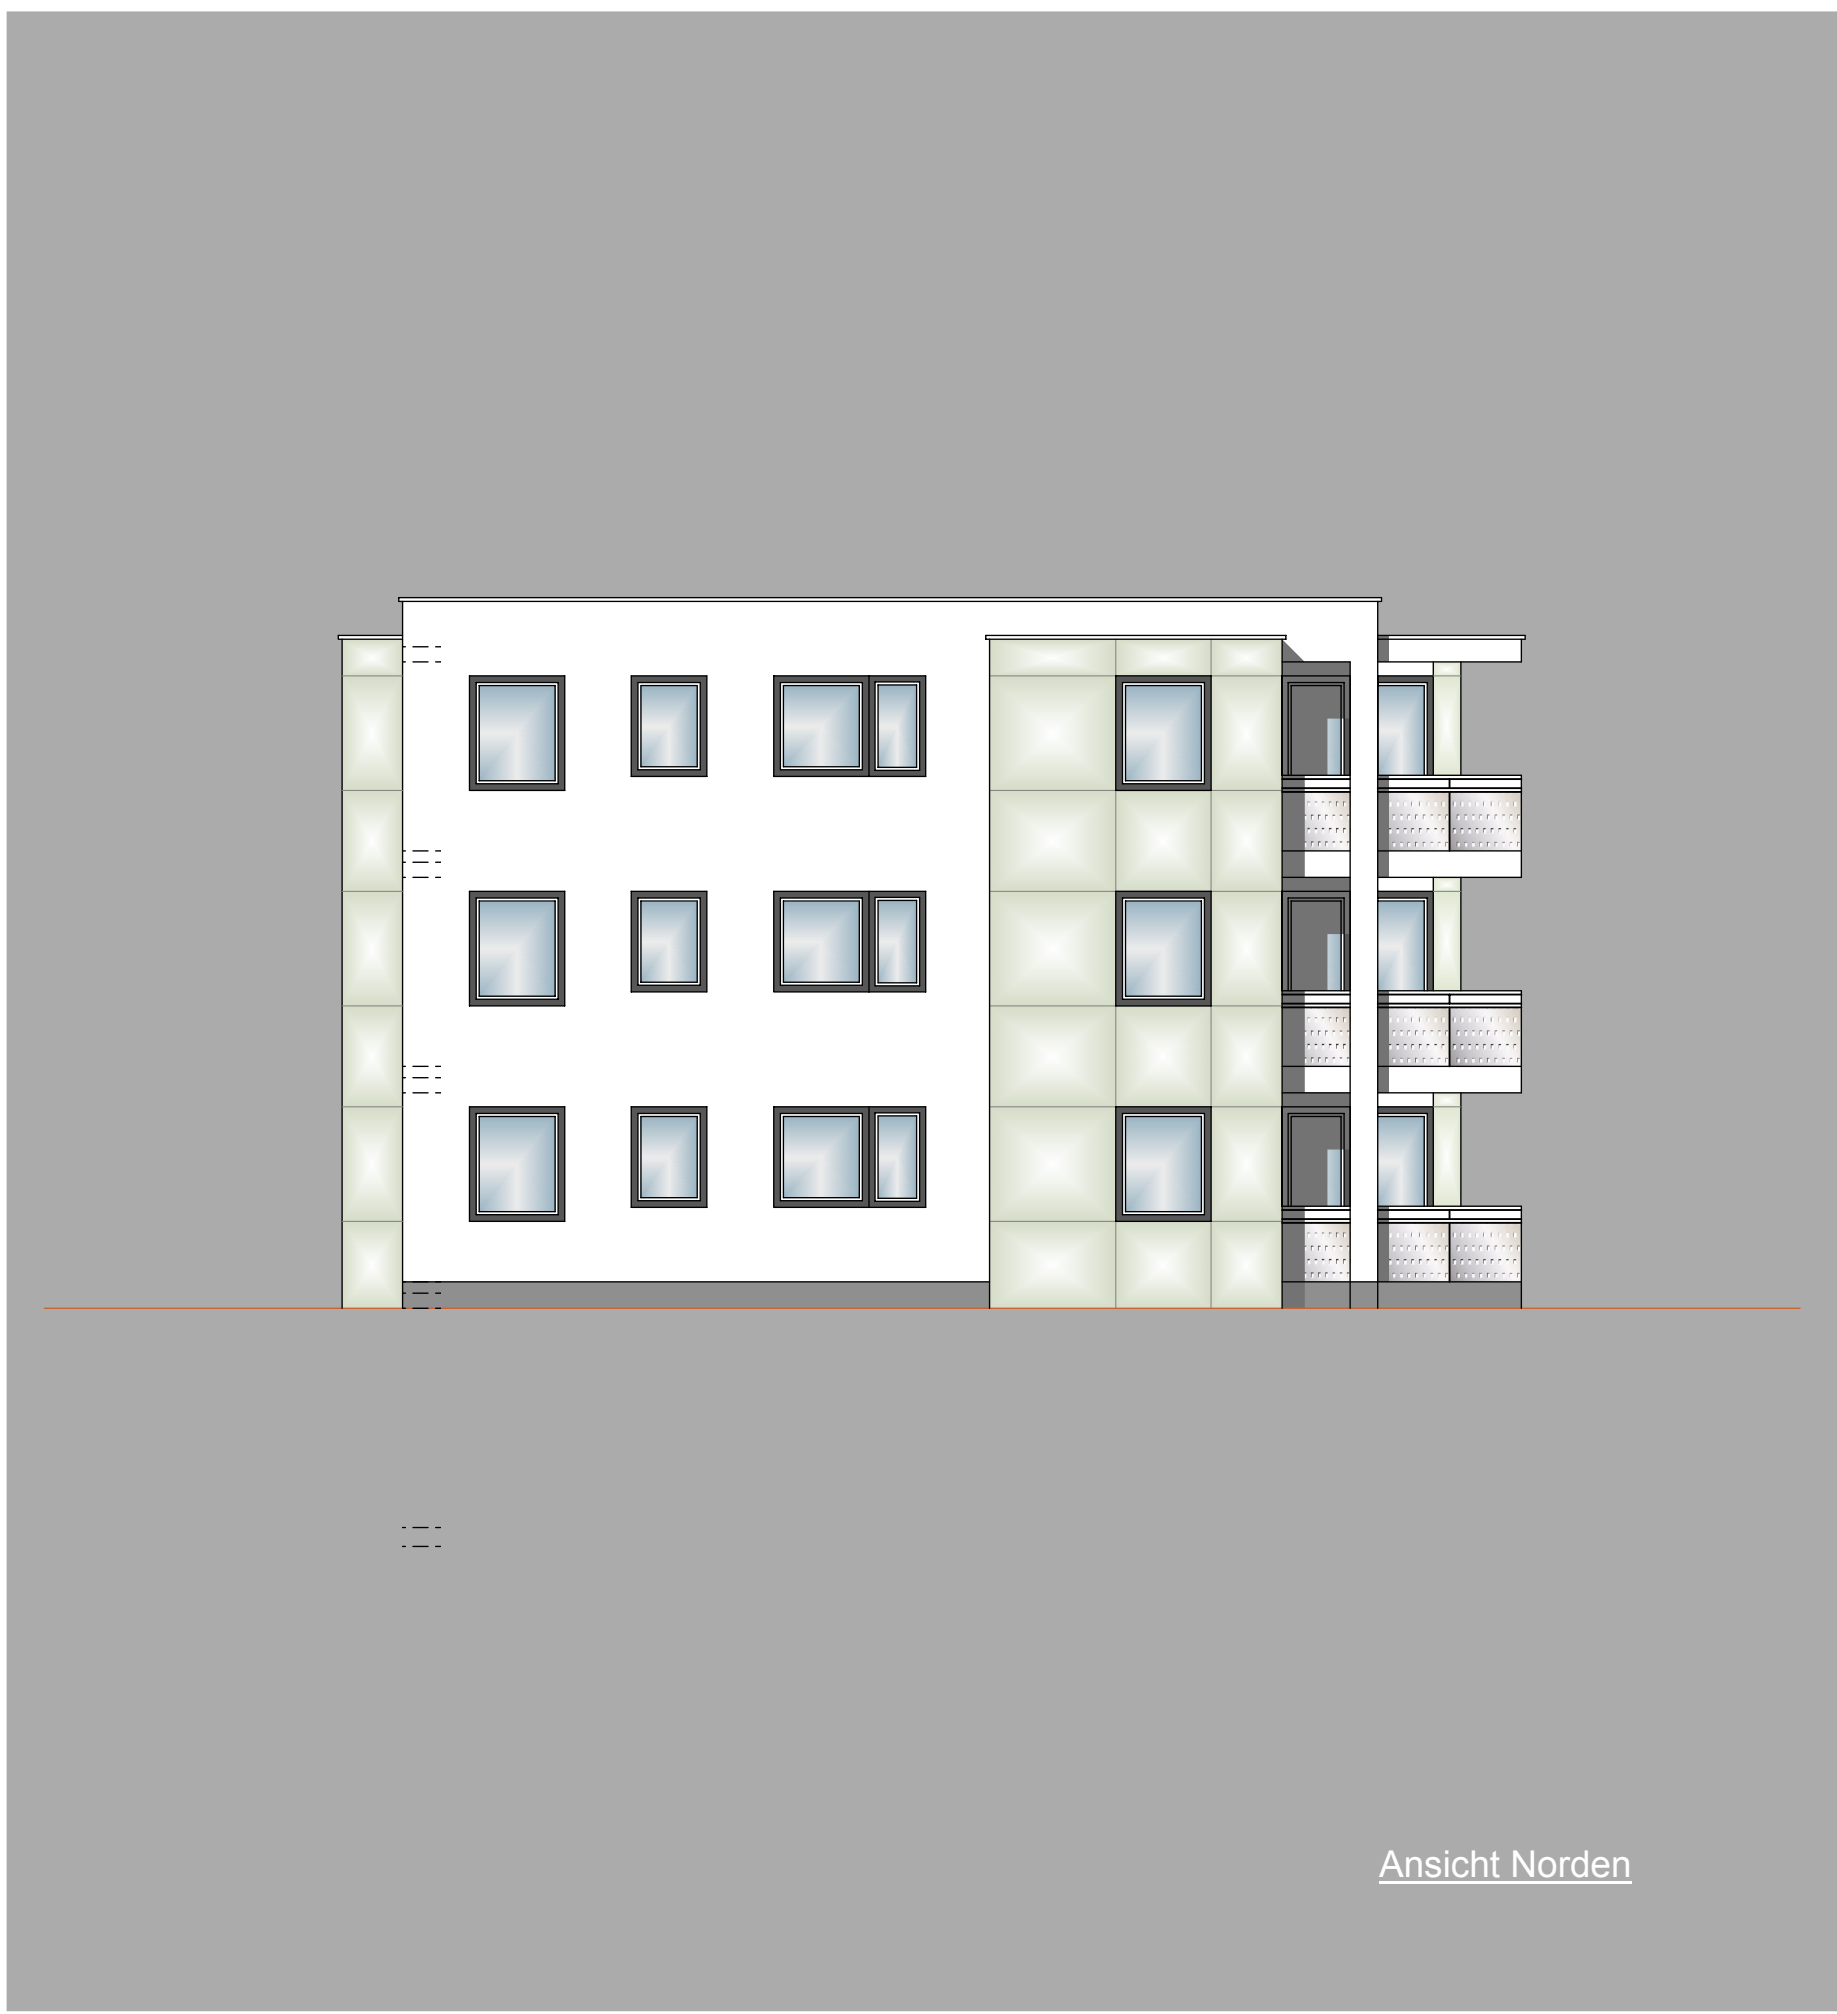

Ansicht Norden

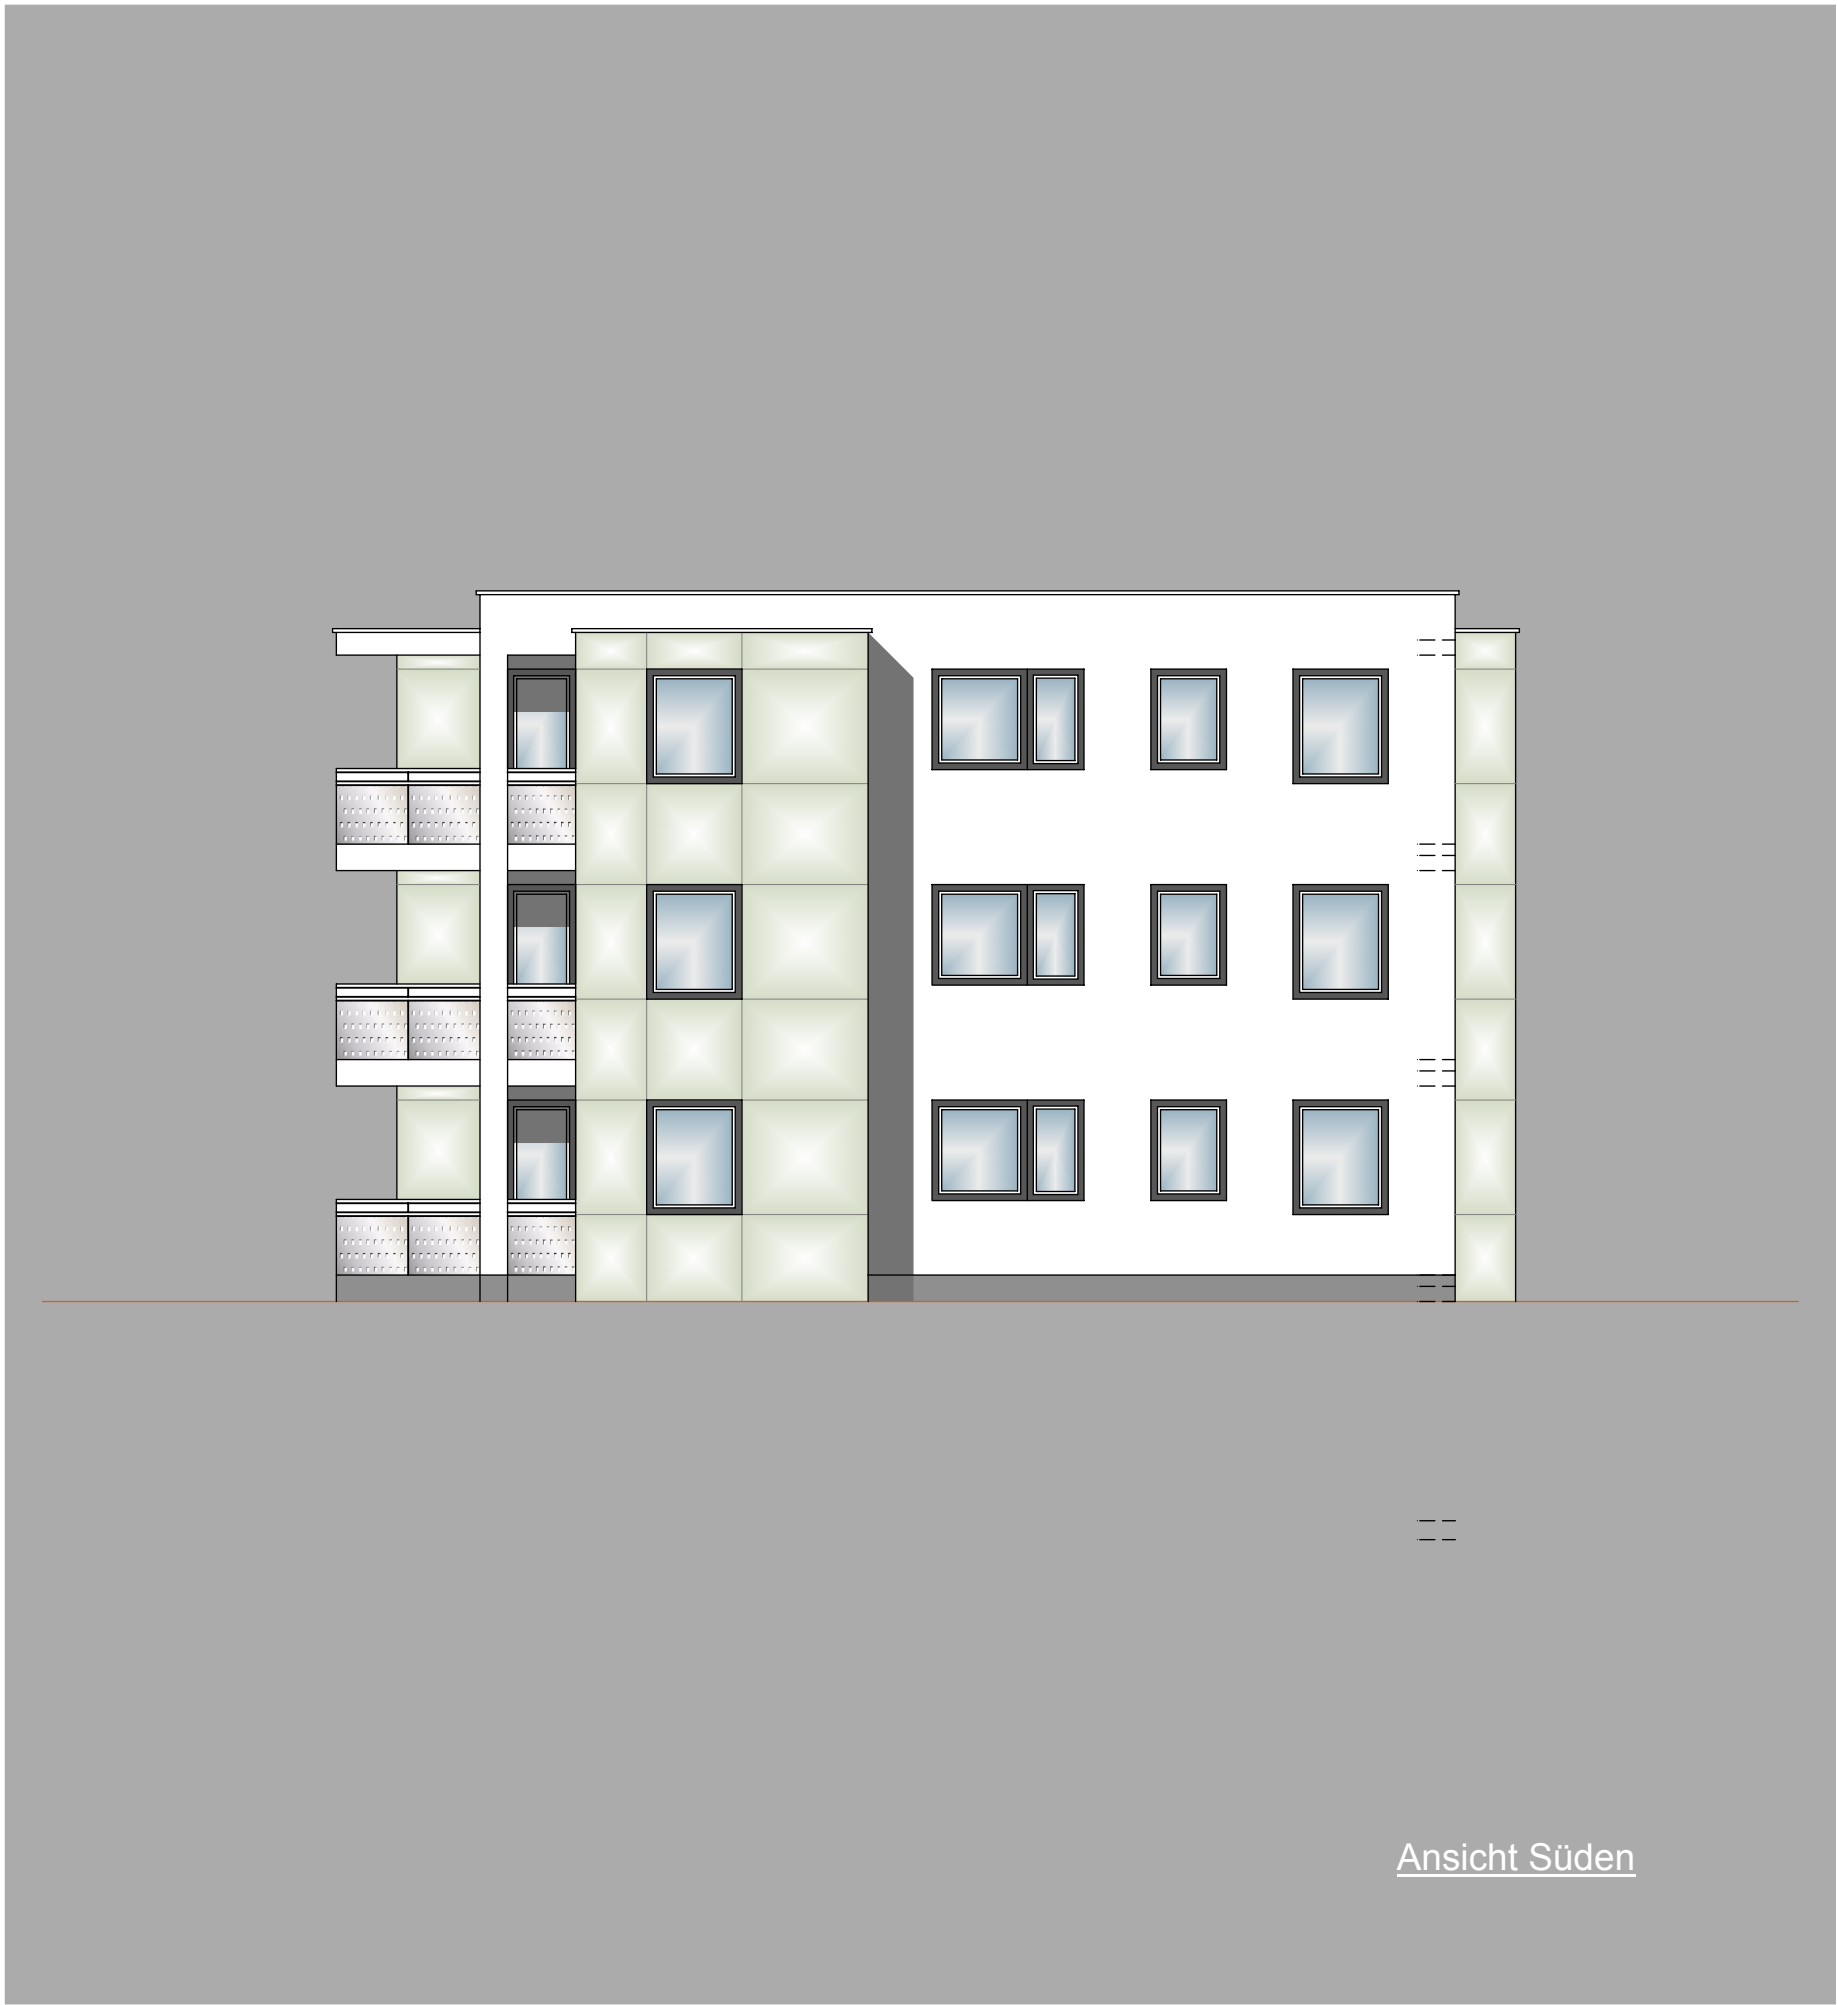

Ansicht Süden



Ansicht Osten

Bauvorhaben
Bauherrngemeinschaft
Edgar Feger GmbH
Arnold Ernst

Am Wiesenbach 2
77704 Oberkirch-Zusenhofen

Varlante 1

Ansichten
Gebäude Arnold Ernst

Maßstab 1:100


Neubau einer Wohnanlage
3 Gebäude auf Gemeinschafts-
tiefgarage

Baugebiet "Seitenpfaden"
77652 Offenburg
Flurstücke 5B 01-08

Die Bauherren:

Der Entwurfsverfasser:
Gefertigt: Oberkirch, 11.08.2014/Gu


Edgar Feger GmbH
Hans-Peter Gutzeit
Dipl.-Ing. (FH)
Architekt
AK BW 58623

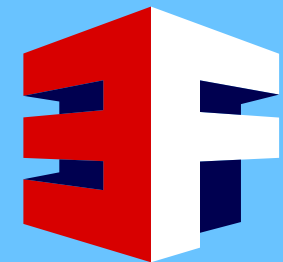

EDGAR FEGER GMBH
BAUUNTERNEHMUNG
UND ZIMMEREI



Am Wiesenbach 2
77704 Oberkirch
Tel.: 07805/99580
Fax: 07805/995820

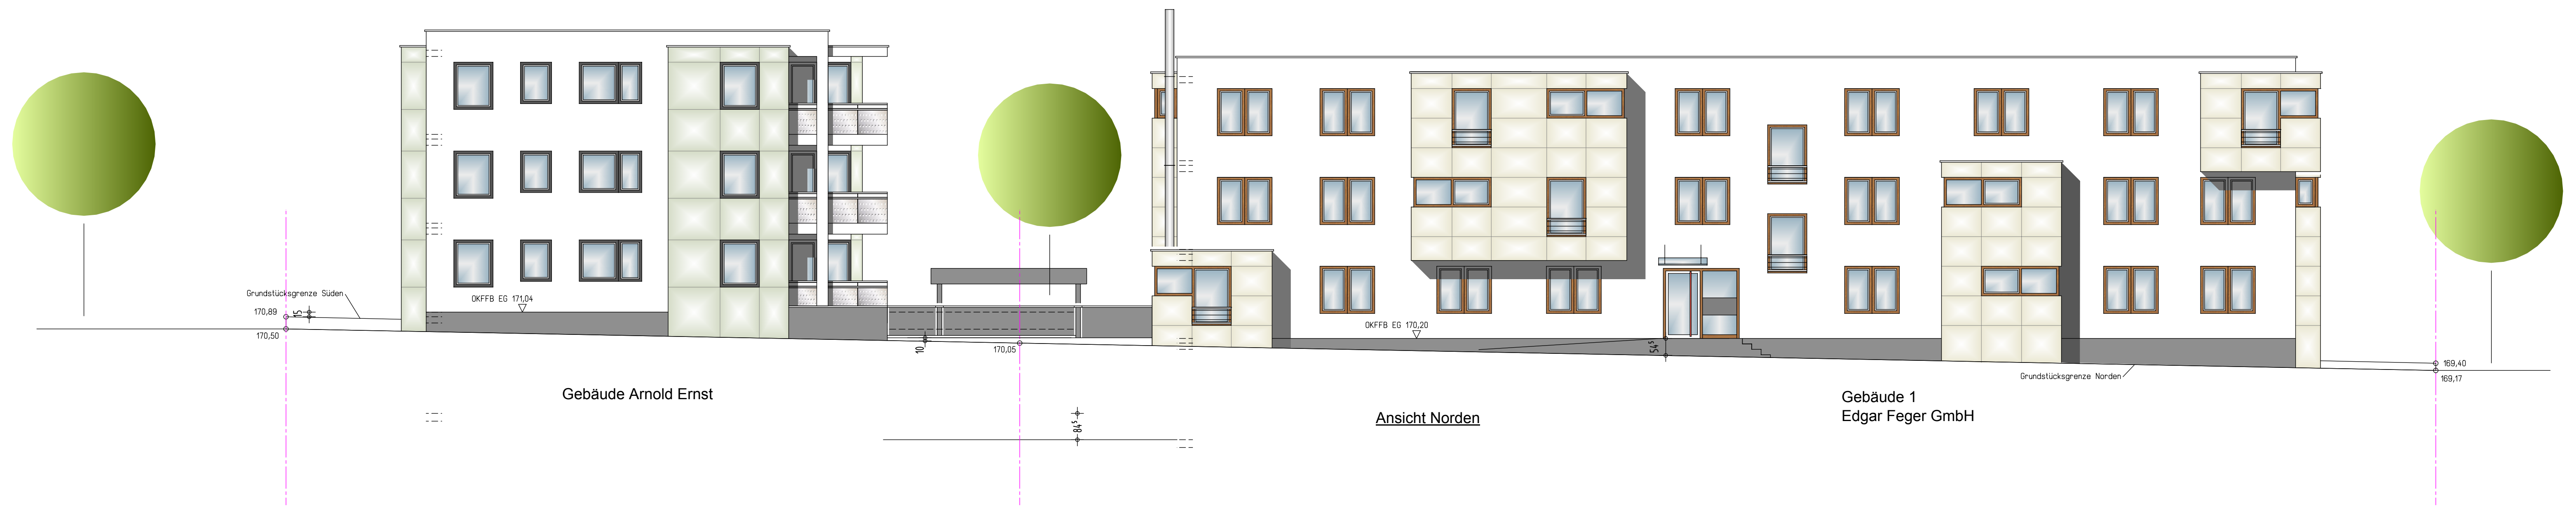

Bauvorhaben

Bauherrngemeinschaft
Edgar Feger GmbH
Arnold Ernst

Am Wiesenbach 2
 77704 Oberkirch-Zusenhofen

Varlante 1

Ansichten
Norden, Osten
Gesamtanlage

Maßstab 1:100


Neubau einer Wohnanlage
 3 Gebäude auf Gemeinschafts-
 tiefgarage

Baugebiet "Seitenpfaden"
 77652 Offenburg
 Flurstücke 5B 01-08

Die Bauherren:

Der Entwurfsverfasser:
 Gefertigt: Oberkirch, 11.08.2014/Gu



Edgar Feger GmbH
Hans-Peter Gutzeit
 Dipl.-Ing. (FH)
 Architekt
 AK BW 58623

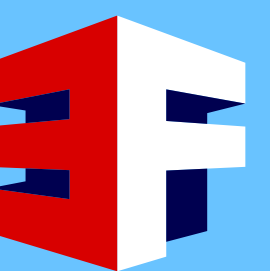

EDGAR FEGER GMBH
BAUUNTERNEHMUNG
UND ZIMMEREI



Am Wiesenbach 2
77704 Oberkirch
Tel.: 07805/99580
Fax: 07805/995820

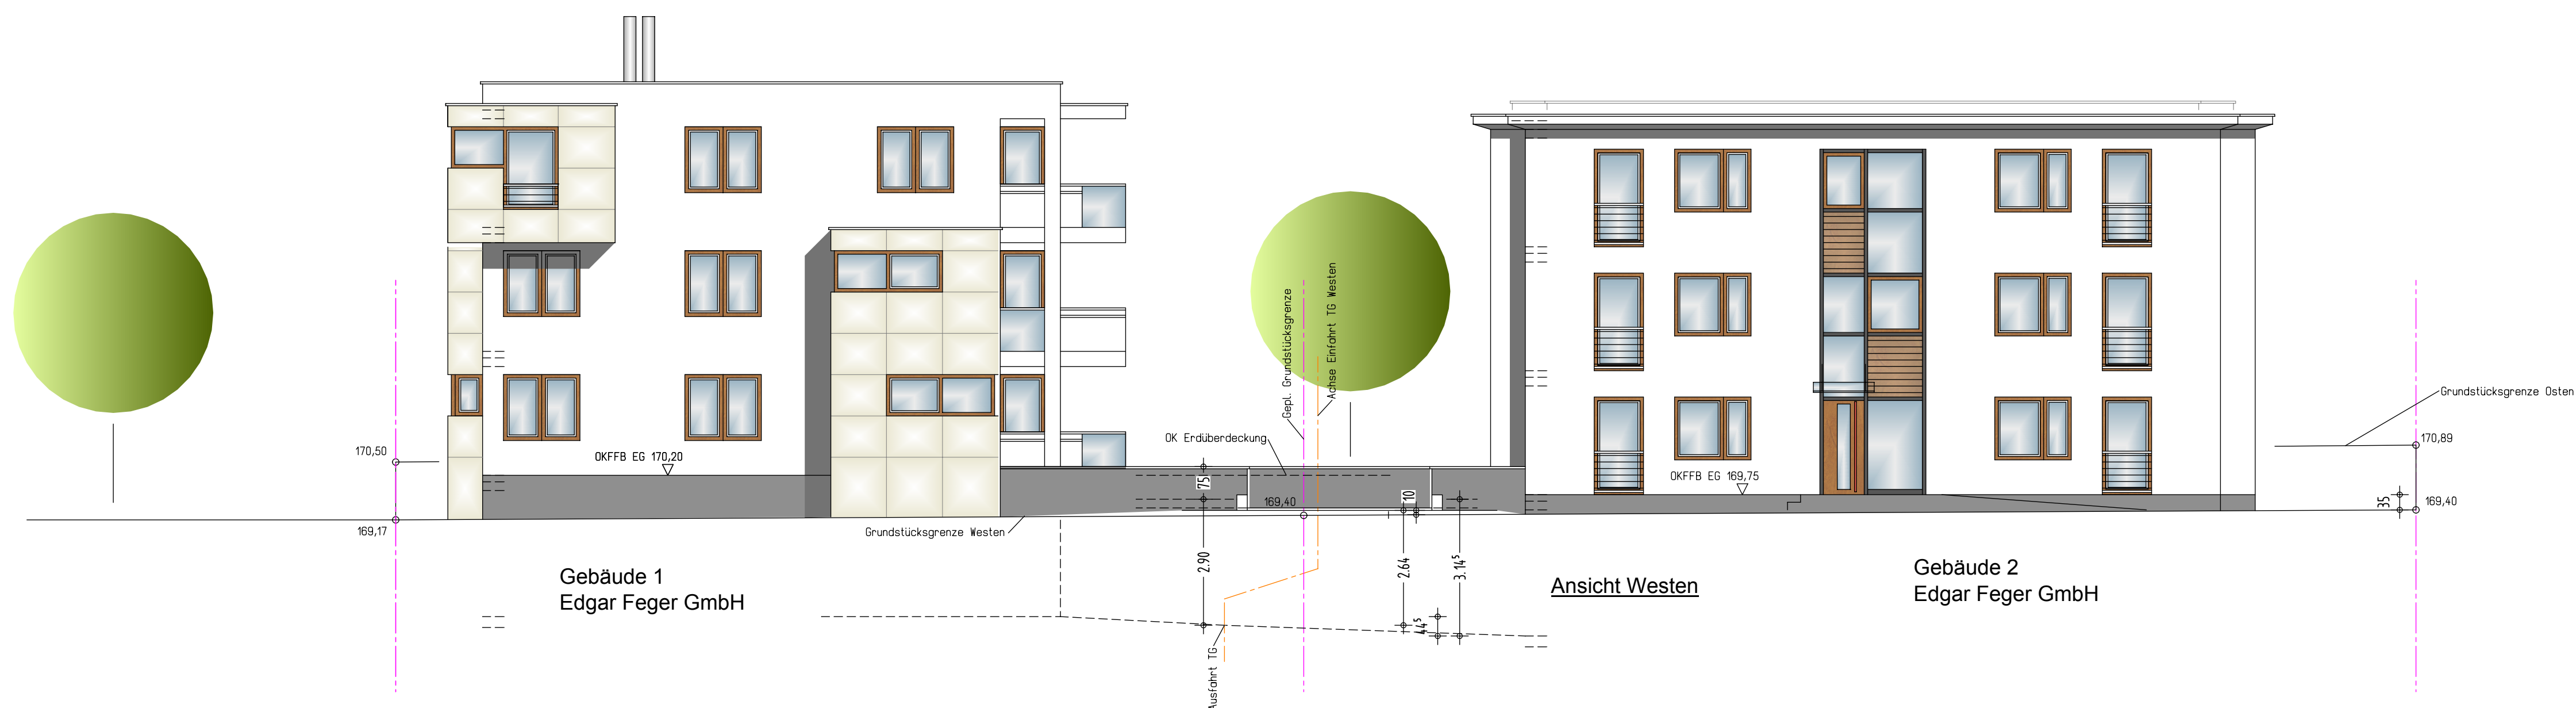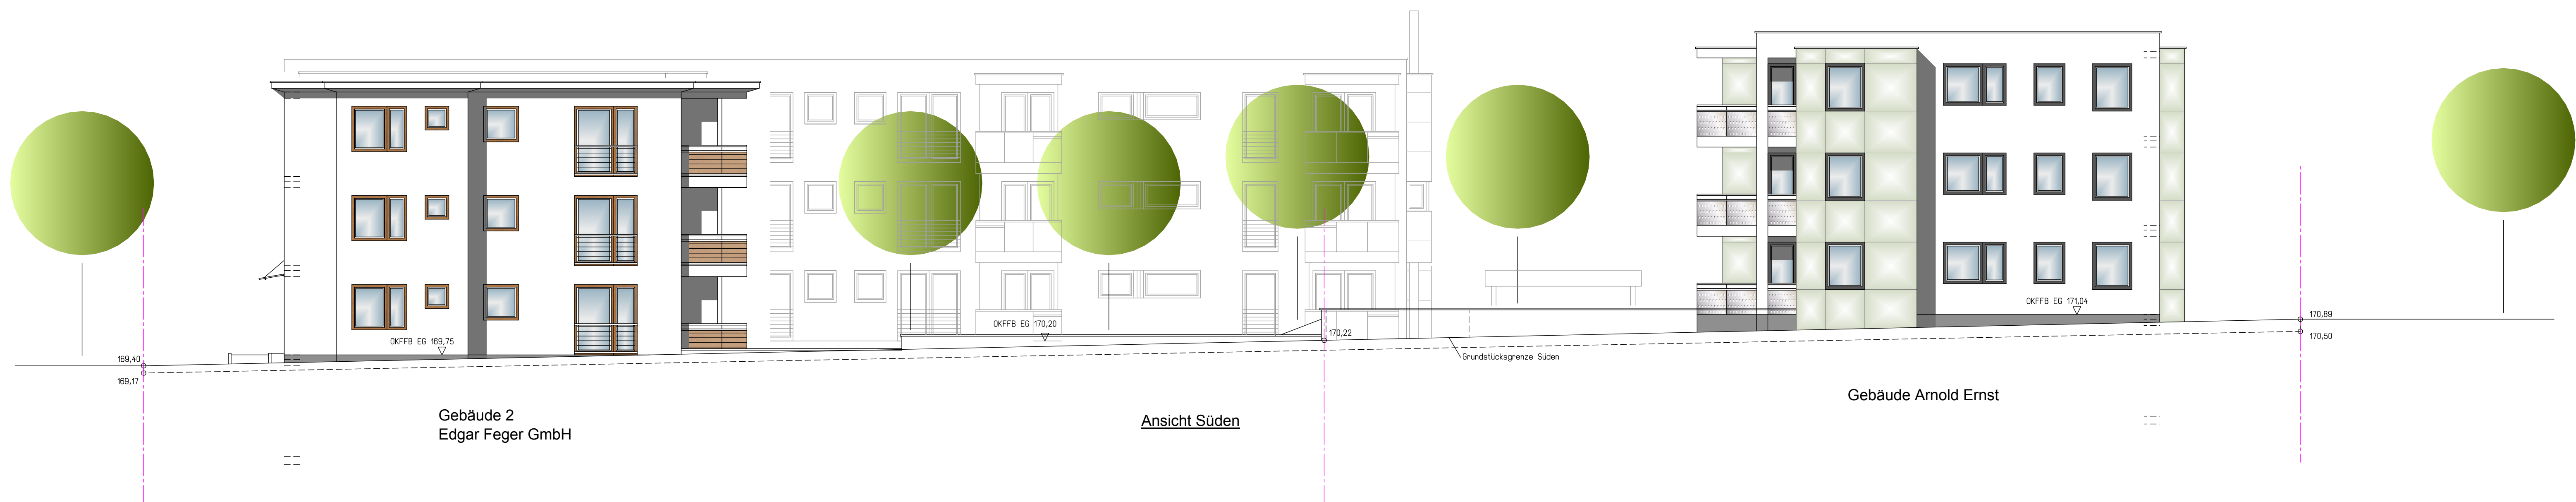

Bauvorhaben

Bauherrngemeinschaft
Edgar Feger GmbH
Arnold Ernst

Am Wiesenbach 2
 77704 Oberkirch-Zusenhofen

Varlante 1

Ansichten
Süden, Westen
Gesamtanlage

Maßstab 1:100


Neubau einer Wohnanlage
 3 Gebäude auf Gemeinschafts-
 tiefgarage

Baugebiet "Seitenpfaden"
 77652 Offenburg
 Flurstücke 5B 01-08

Die Bauherren:

Der Entwurfsverfasser:
 Gefertigt: Oberkirch, 11.08.2014/Gu

Edgar Feger GmbH
Hans-Peter Gutzeit
 Dipl.-Ing. (FH)
 Architekt
 AK BW 58623

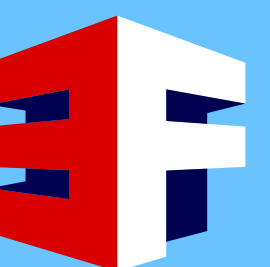


EDGAR FEGER GMBH
BAUUNTERNEHMUNG
UND ZIMMEREI




Am Wiesenbach 2
77704 Oberkirch
Tel.: 07805/99580
Fax: 07805/995820



Ansicht Süden
(unverändert)

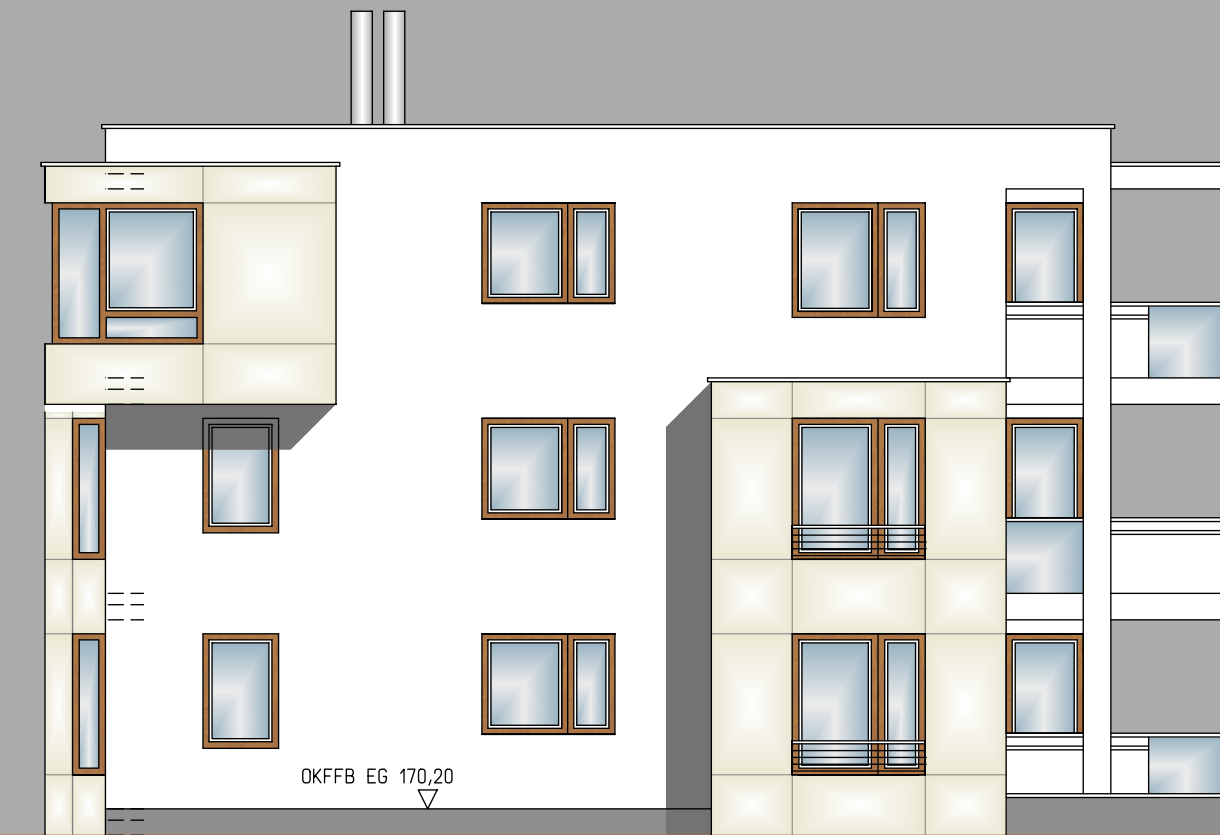

Ansicht Westen

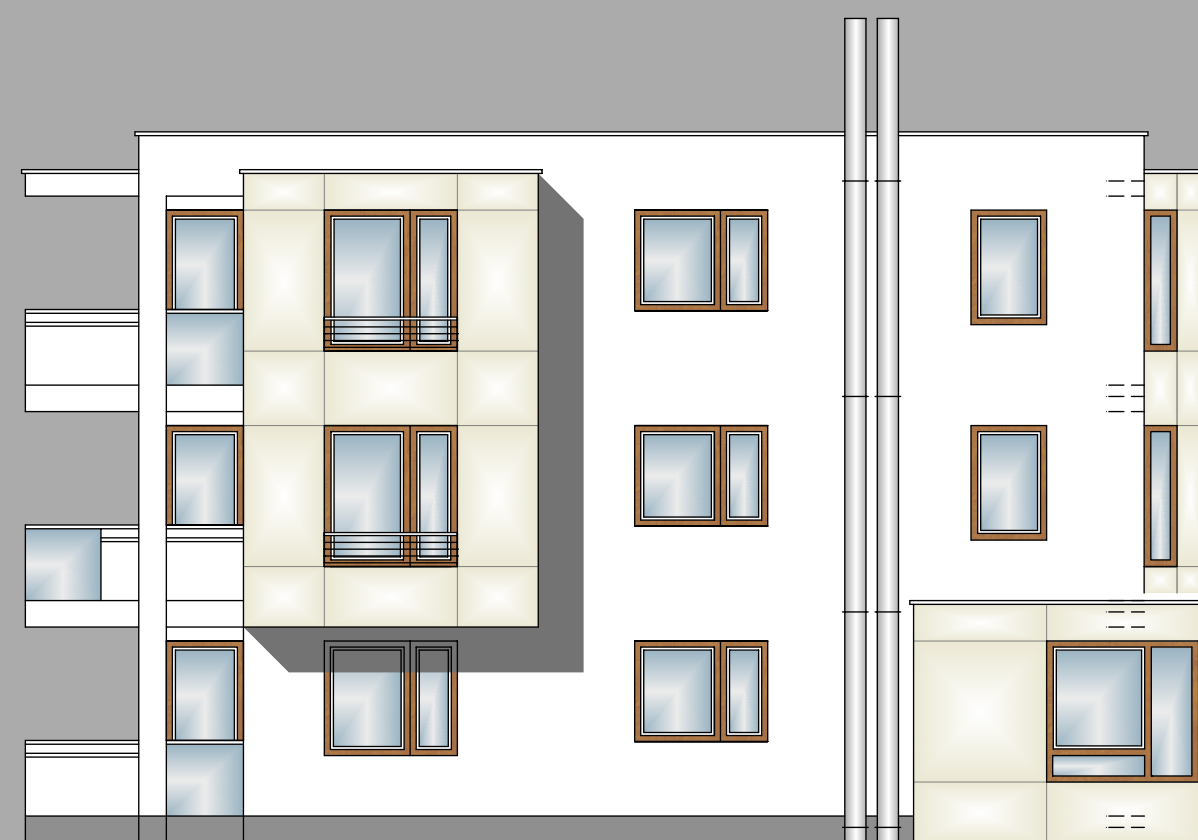

Ansicht Osten



Ansicht Norden

Bauvorhaben

Bauherrngemeinschaft

**Edgar Feger GmbH
Arnold Ernst**

Am Wiesenbach 2
77704 Oberkirch-Zusenhofen

Varlante 2

**Ansichten
Gebäude 1
Edgar Feger GmbH**

Maßstab 1:100


Neubau einer Wohnanlage
3 Gebäude auf Gemeinschafts-
tiefgarage

Baugebiet "Seitenpfaden"
77652 Offenburg
Flurstücke 5B 01-08

Die Bauherren:

Der Entwurfsverfasser:
Gefertigt: Oberkirch, 11.08.2014/Gu

Edgar Feger GmbH
Hans-Peter Gutzeit
Dipl.-Ing. (FH)
Architekt
AK BW 58623

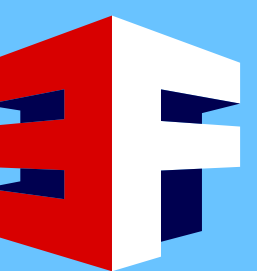


**EDGAR FEGER GMBH
BAUUNTERNEHMUNG
UND ZIMMEREI**



**Am Wiesenbach 2
77704 Oberkirch
Tel.: 07805/99580
Fax: 07805/995820**




Ansicht Westen

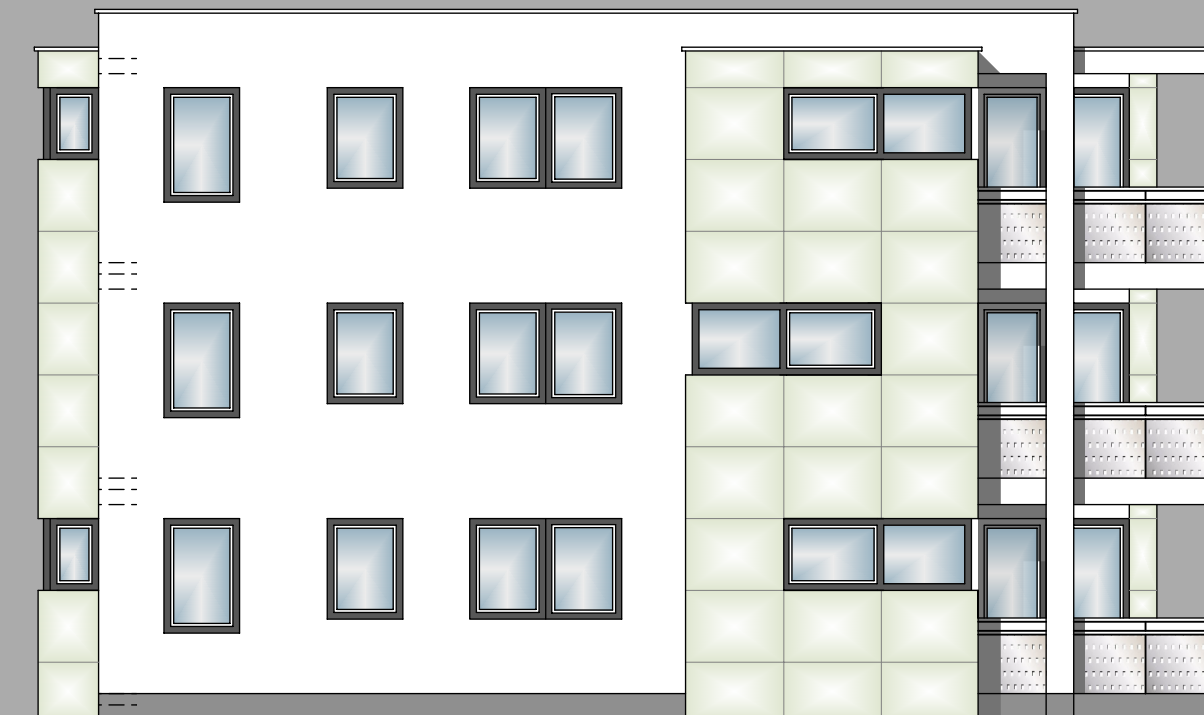

Ansicht Norden



Ansicht Süden

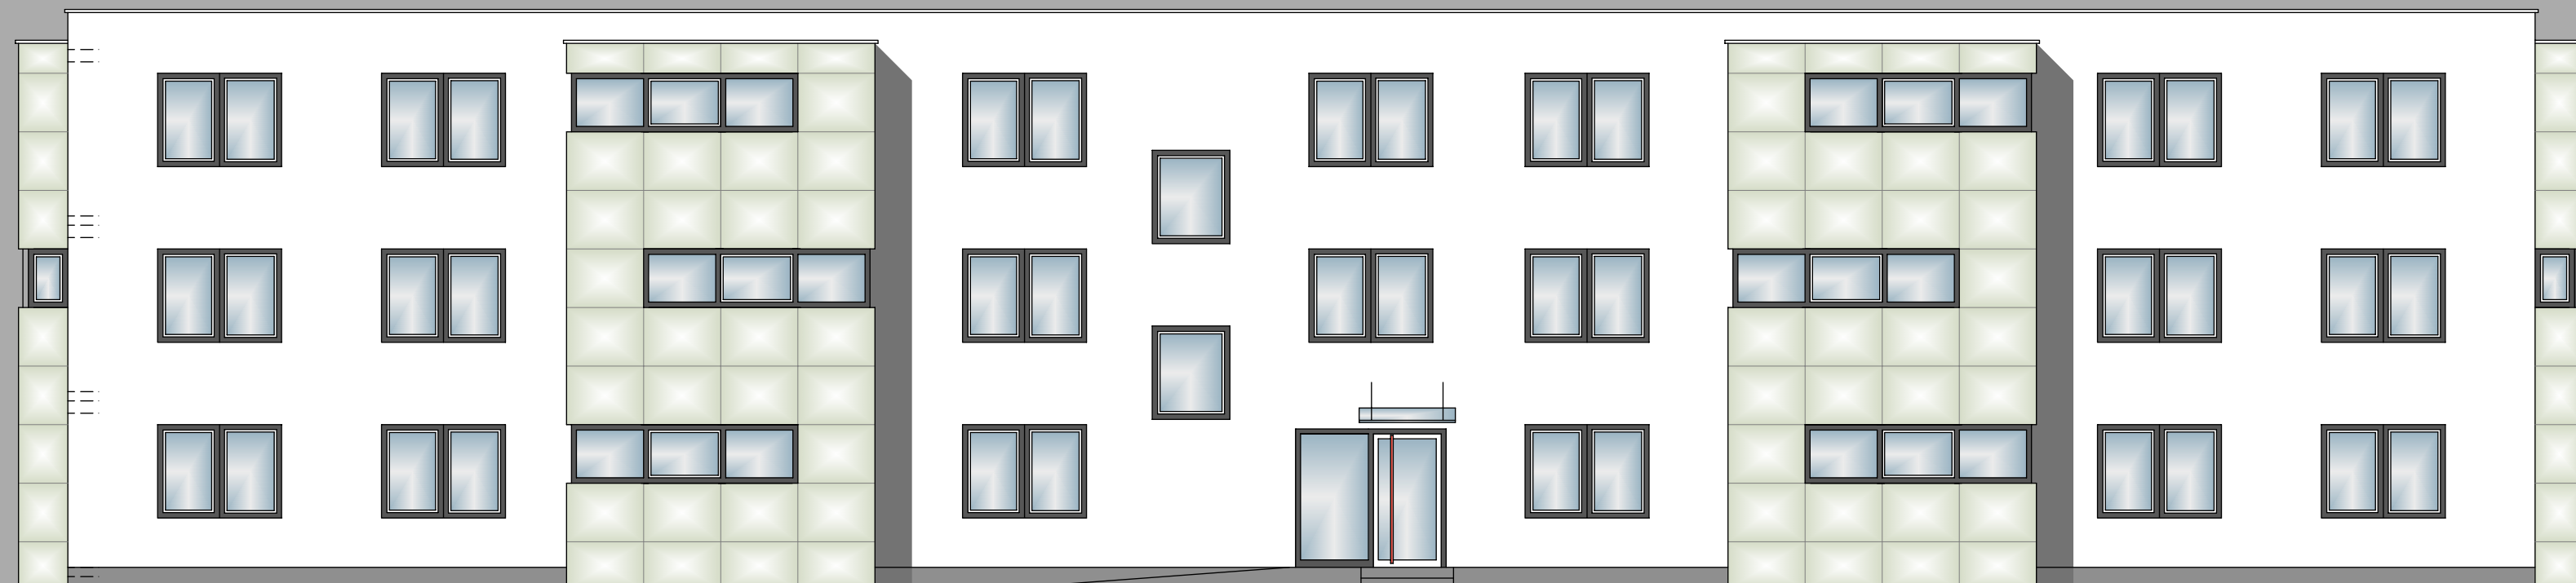

Ansicht Osten

Bauvorhaben

Bauherrengemeinschaft
Edgar Feger GmbH
Arnold Ernst

Am Wiesenbach 2
77704 Oberkirch-Zusenhofen

Varlante 2

Ansichten
Gebäude Arnold Ernst

Maßstab 1:100


Neubau einer Wohnanlage
3 Gebäude auf Gemeinschafts-
tiefgarage

Baugebiet "Seitenpfaden"
77652 Offenburg
Flurstücke 5B 01-08

Die Bauherren:

Der Entwurfsverfasser:
Gefertigt: Oberkirch, 11.08.2014/Gu

Edgar Feger GmbH
Hans-Peter Gutzeit
Dipl.-Ing. (FH)
Architekt
AK BW 58623

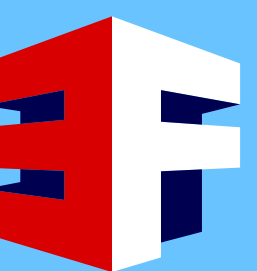

EDGAR FEGER GMBH
BAUUNTERNEHMUNG
UND ZIMMEREI



Am Wiesenbach 2
77704 Oberkirch
Tel.: 07805/99580
Fax: 07805/995820