


Lageplan zum Bauantrag

zeichnerischer Teil nach § 5 LBOVVO

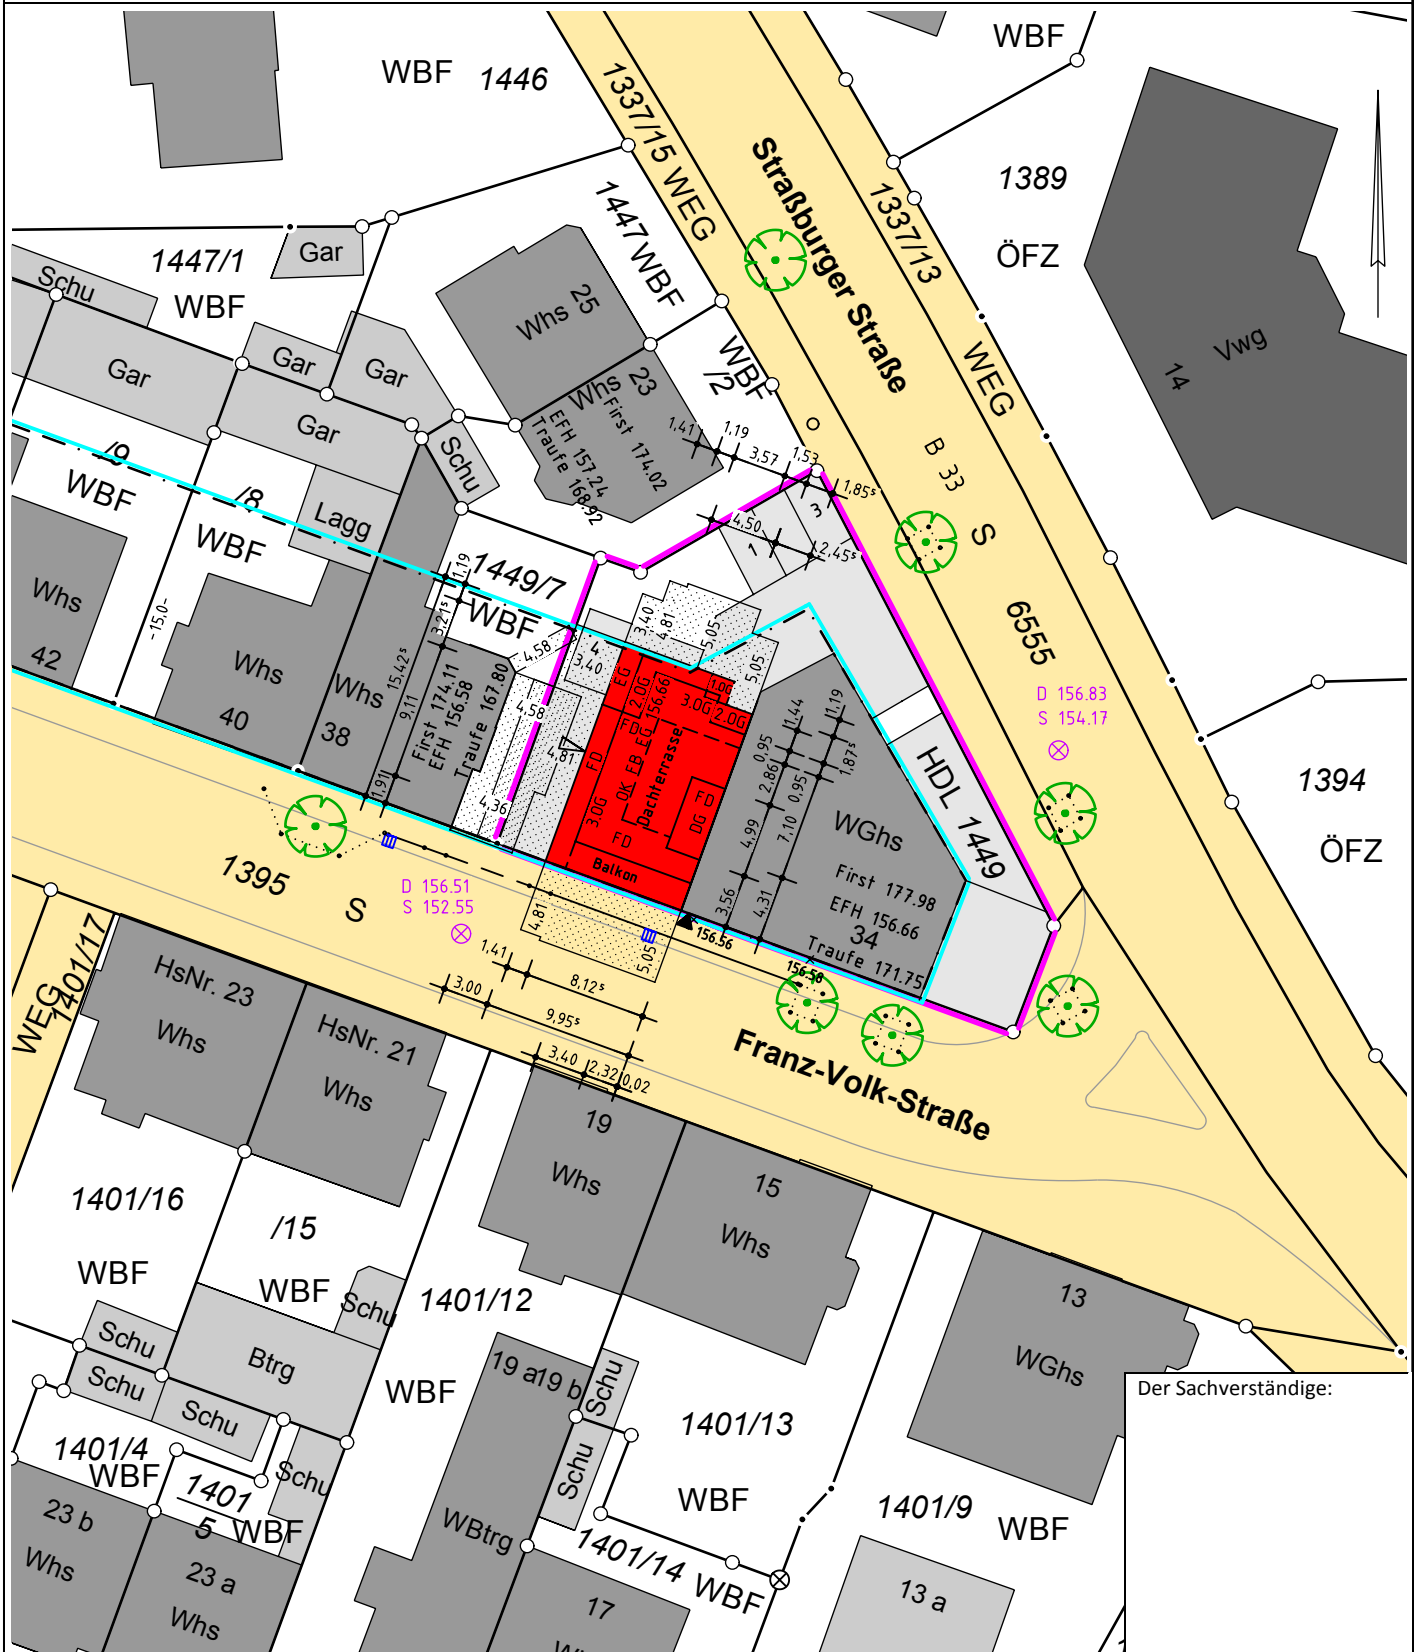

Der Sachverständige:

Gemarkung Offenburg

Flurstück 1449

Gemeinde / Stadt Offenburg

Landkreis Ortenaukreis

Maßstab 1:500

Datum 28.10.2014

Projektnummer 147084

BURGER · SEITZ

Ingenieurbüro für Vermessung und Geoinformation




Öffentlich bestellte Vermessungsingenieure – Beratende Ingenieure – Sachverständige nach §5(2) LBO-VVO


Amalie-Hofer-Straße 4 Tel 0781 / 9650-0
77656 Offenburg Fax 0781 / 9650-33

www.burger-seitz.de
info@burger-seitz.de


Hüflegewann 8 Tel 07831 / 96876-0
77756 Hausach Fax 07831 / 96876-1

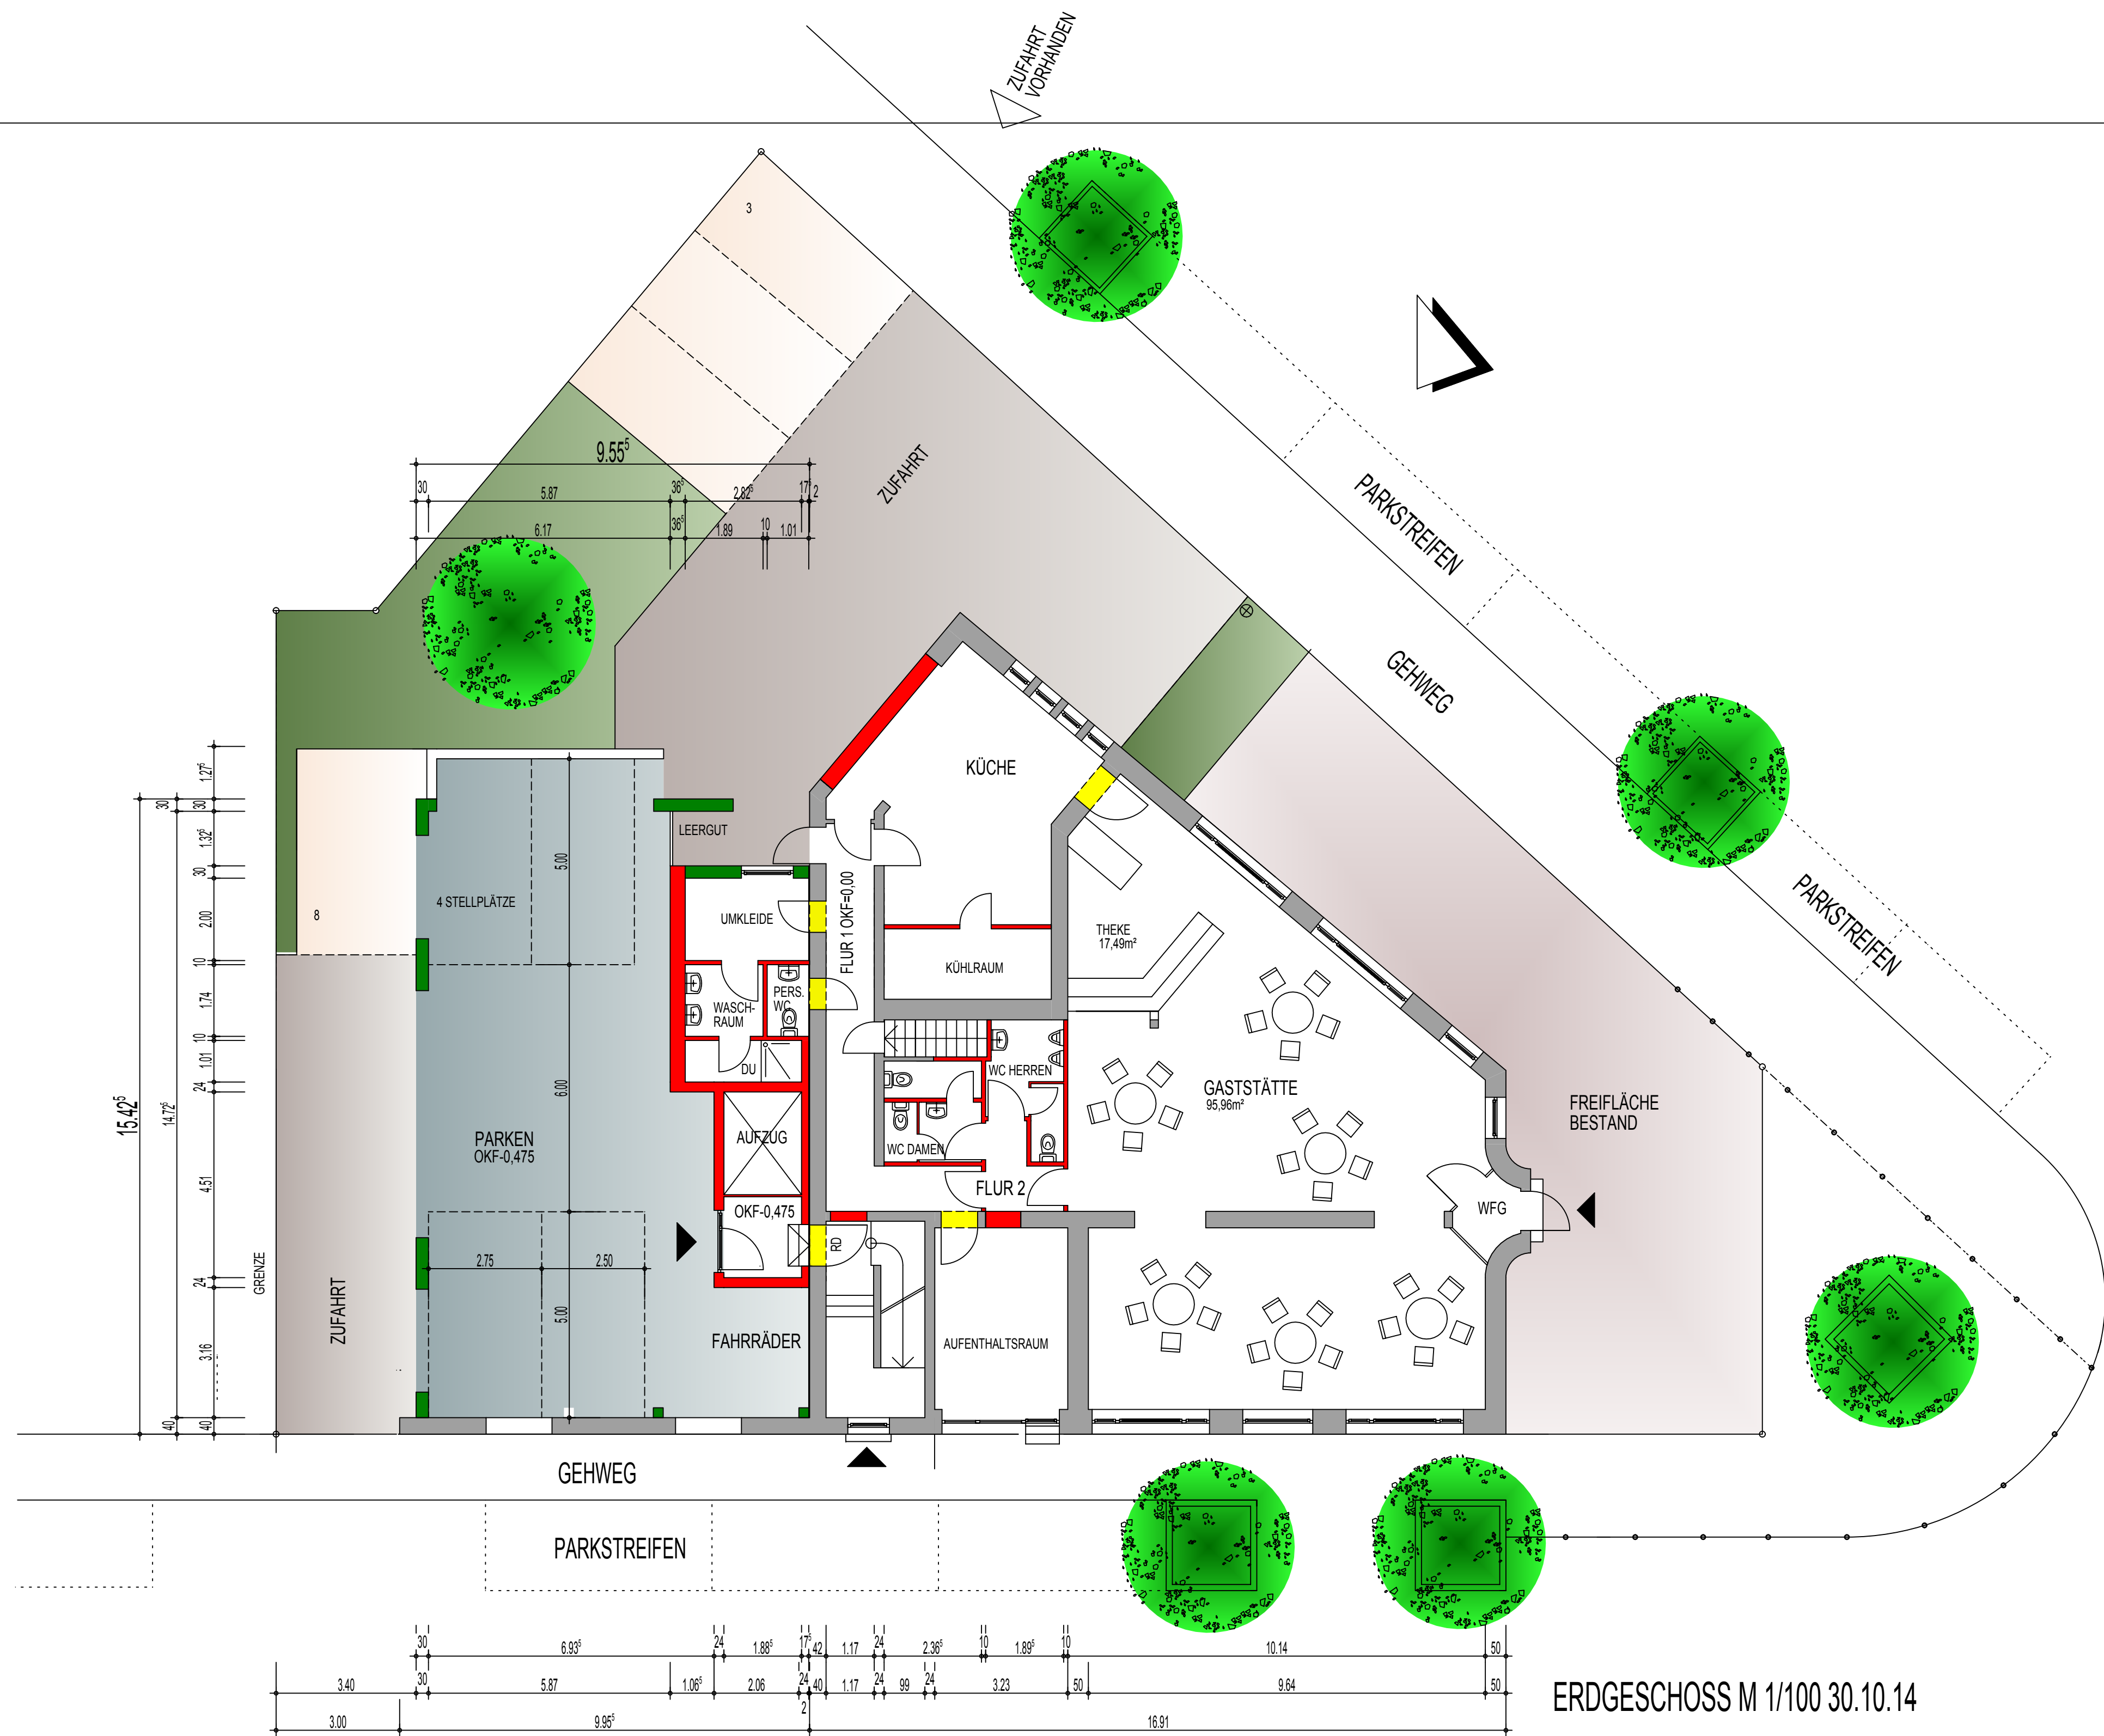


ABBRUCH EINES LAGERSCHUPPENS UND ERRICHTUNG VON WOHNUNGEN IN 77652 OFFENBURG, FRANZ VOLK STRASSE 34, LGBNR 1449

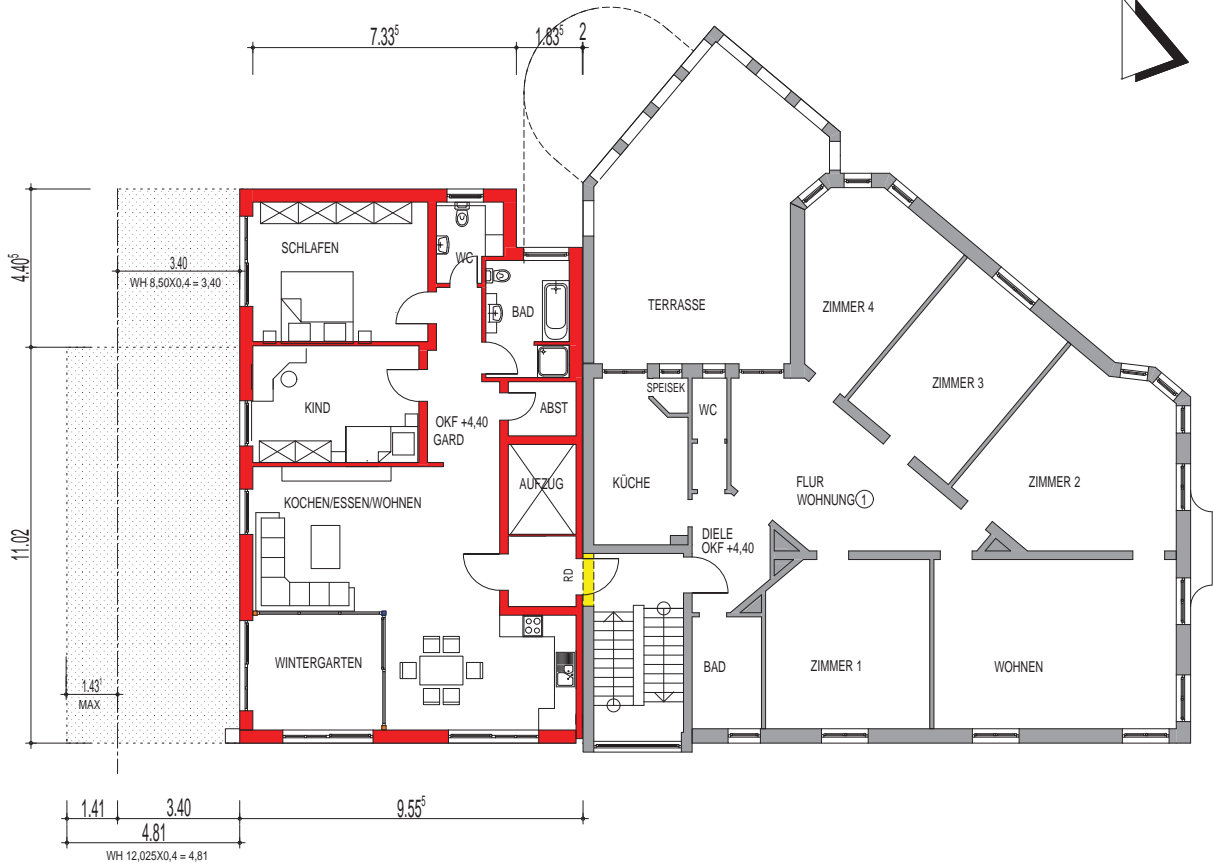


ABBRUCH EINES LAGERSCHUPPENS UND ERRICHTUNG VON WOHNUNGEN IN 77652 OFFENBURG, FRANZ VOLK STRASSE 34, LGBNR 1449

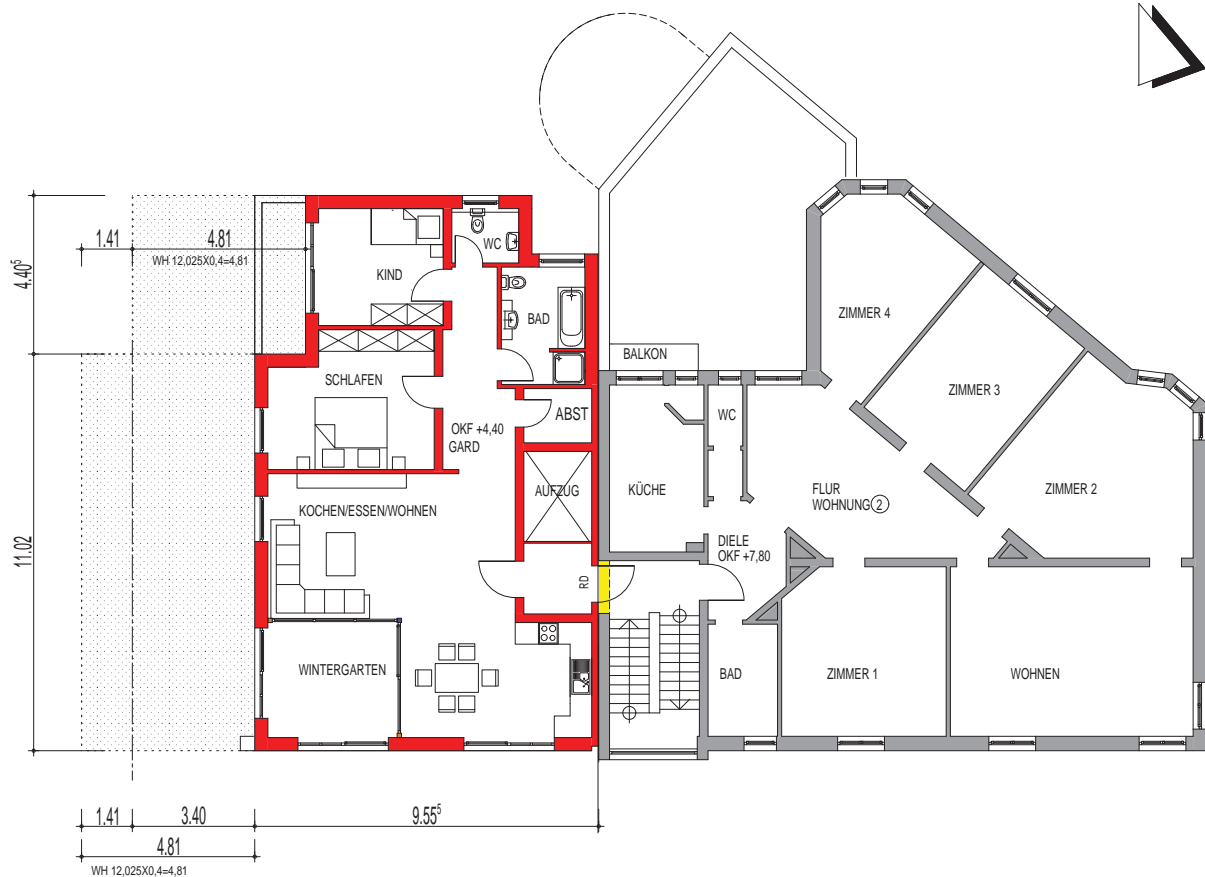

ABBRUCH EINES LAGERSCHUPPENS UND ERRICHTUNG VON WOHNUNGEN IN 77652 OFFENBURG, FRANZ VOLK STRASSE 34, LGBNR 1449

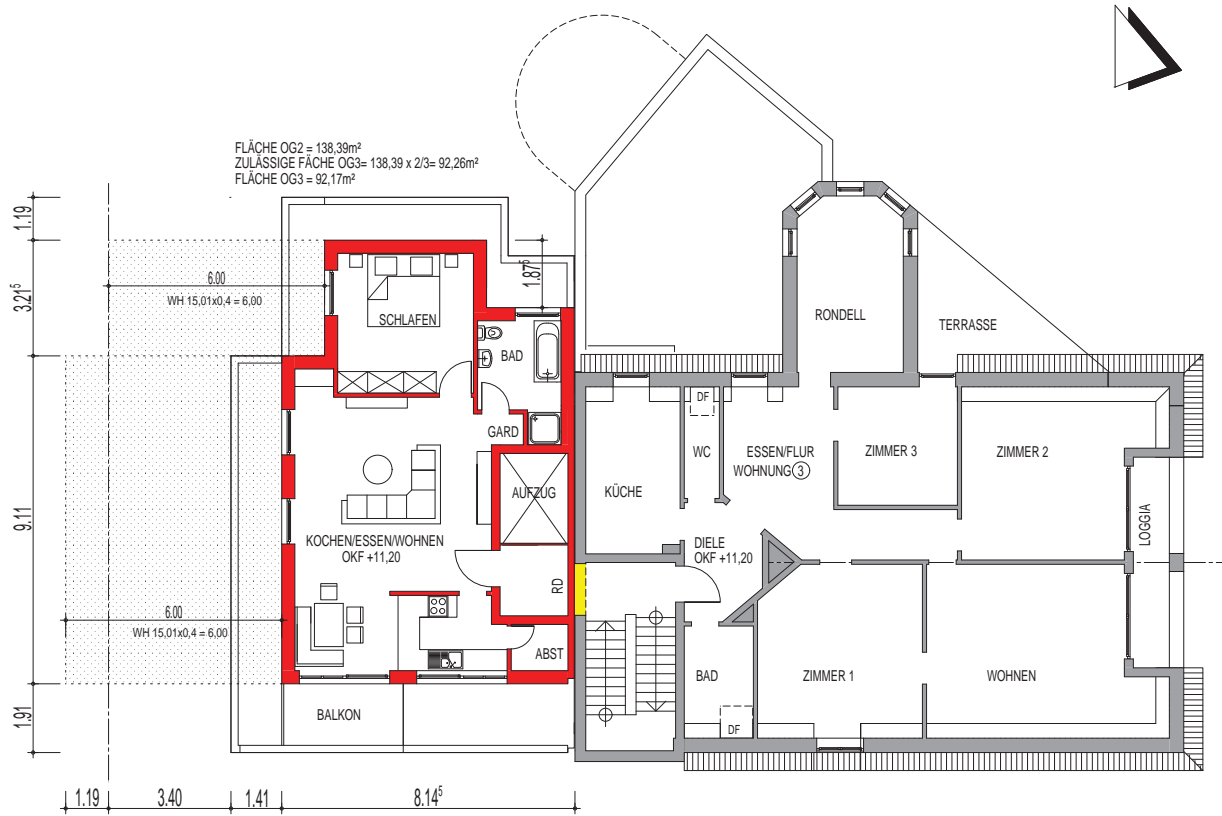


ABBRUCH EINES LAGERSCHUPPENS UND ERRICHTUNG VON WOHNUNGEN IN 77652 OFFENBURG, FRANZ VOLK STRASSE 34, LGBNR 1449

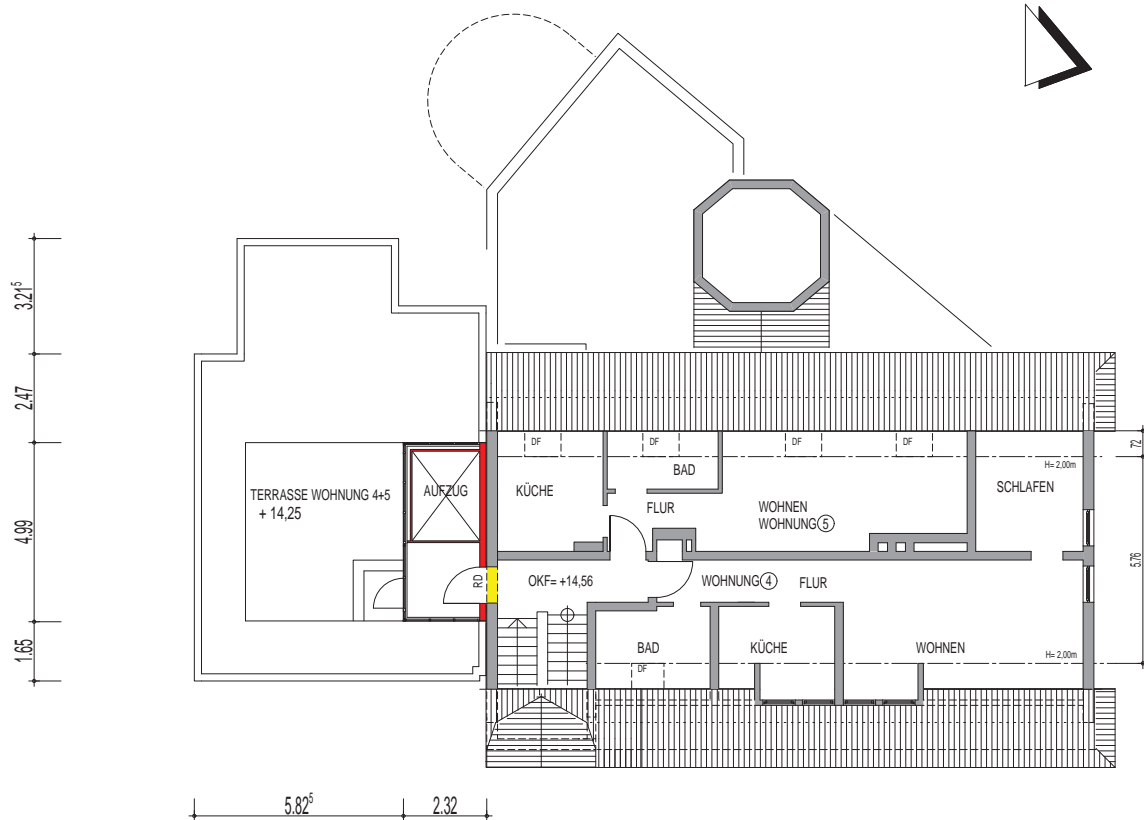

ABBRUCH EINES LAGERSCHUPPENS UND ERRICHTUNG VON WOHNUNGEN IN 77652 OFFENBURG, FRANZ VOLK STRASSE 34, LGBNR 1449



ABBRUCH EINES LAGERSCHUPPENS UND ERRICHTUNG VON WOHNUNGEN IN 77652 OFFENBURG, FRANZ VOLK STRASSE 34, LGBNR 1449

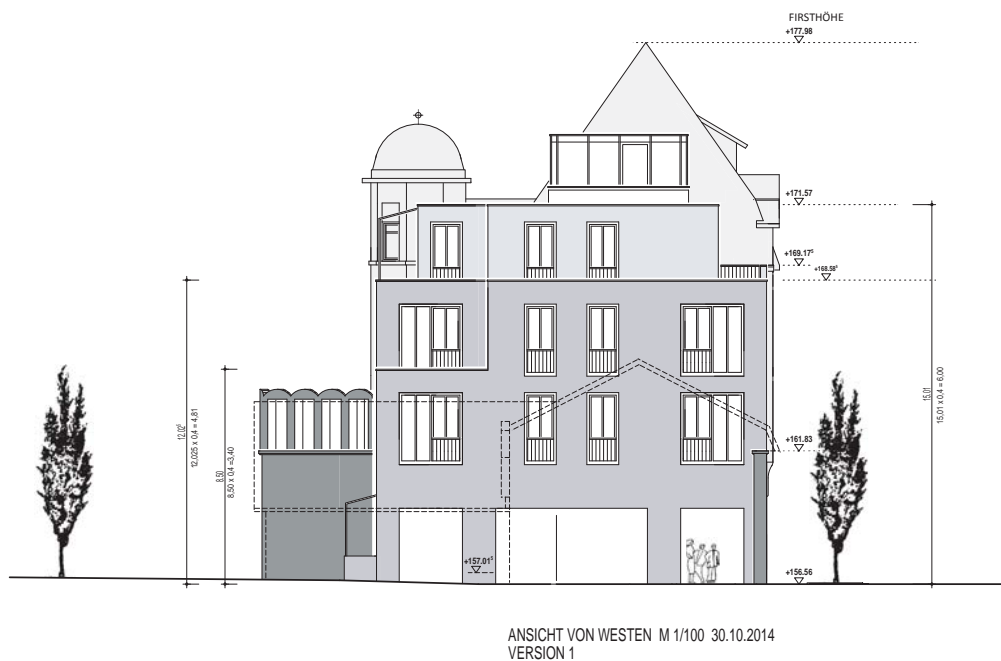

ABBRUCH EINES LAGERSCHUPPENS UND ERRICHTUNG VON WOHNUNGEN IN 77652 OFFENBURG, FRANZ VOLK STRASSE 34, LGBNR 1449



ABBRUCH EINES LAGERSCHUPPENS UND ERRICHTUNG VON WOHNUNGEN IN 77652 OFFENBURG, FRANZ VOLK STRASSE 34, LGBNR 1449

