


GEBIET MÜHLBACH


LEITBILD

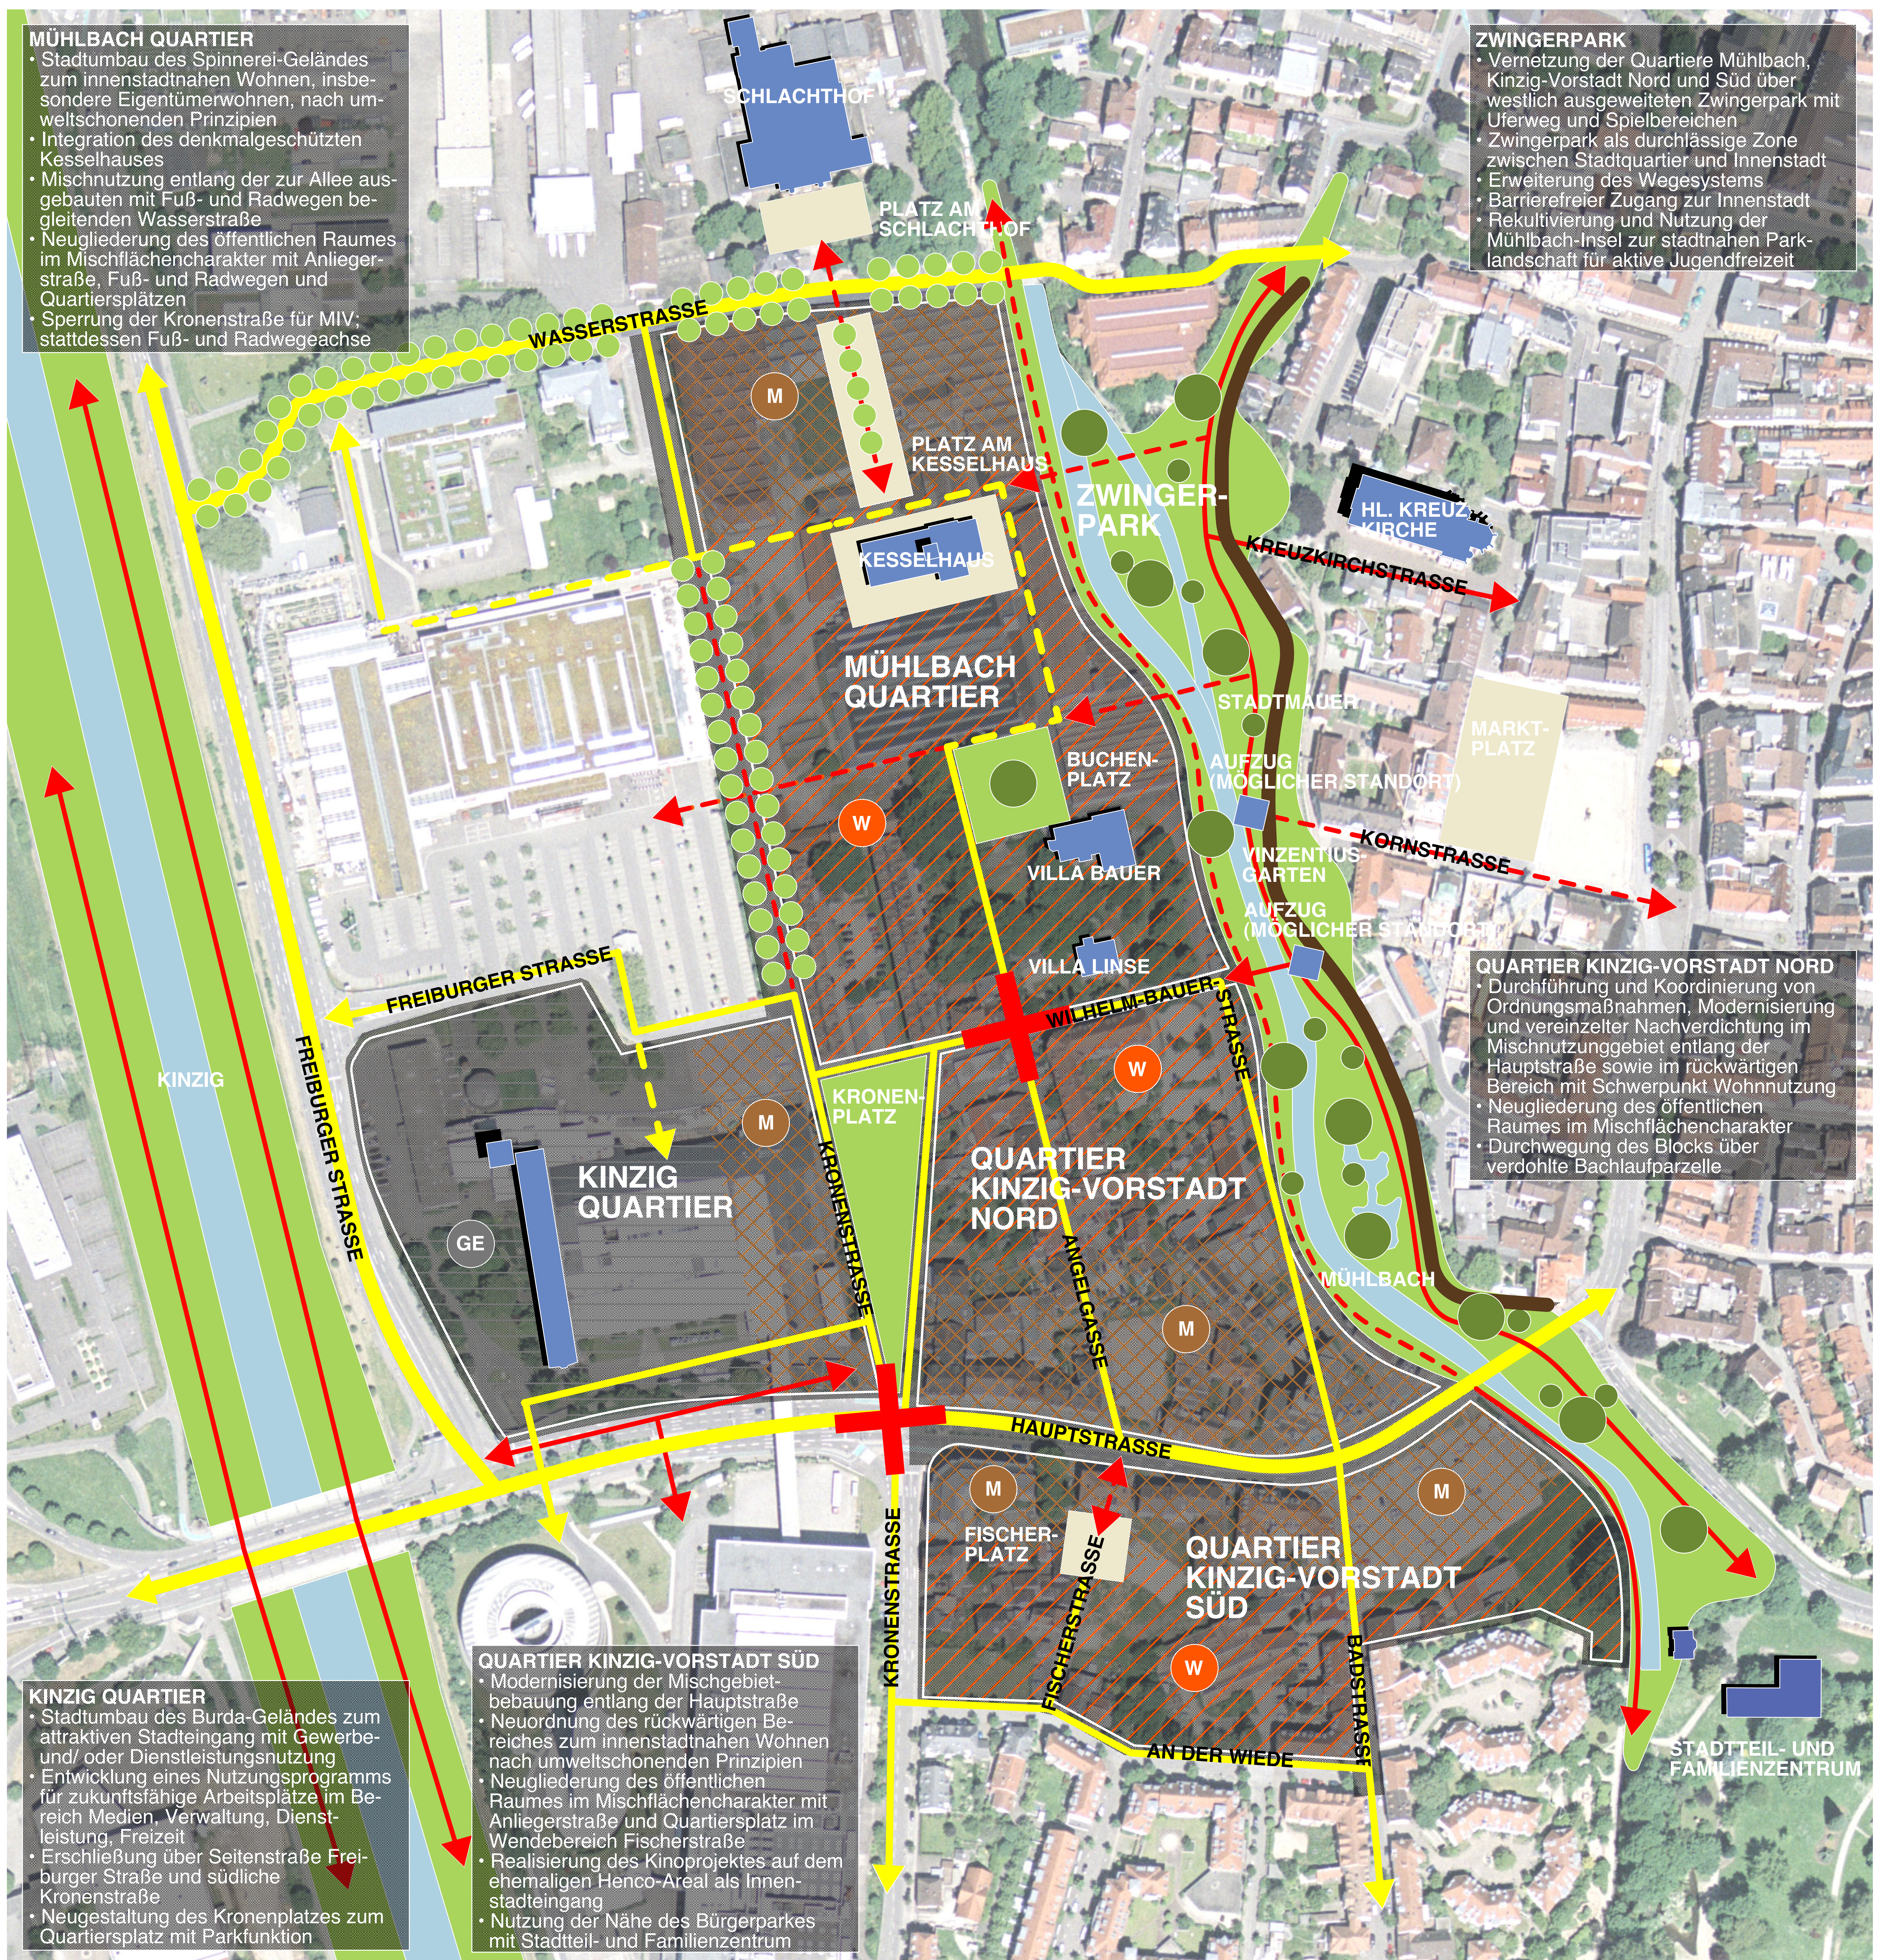

LEITBILD

STADTERNEUERUNG / STADTUMBAU

SCHWANTES - REIMERTZ - LÄMMLE	782 - P51 - 007
MASSSTAB 1 : 1000	DATUM JUNI 2007

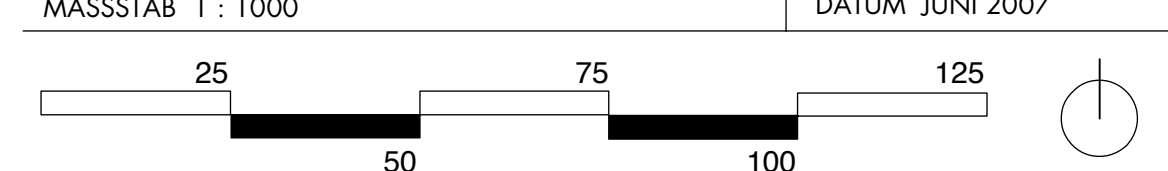

ORplan

ARBEITSGEMEINSCHAFT FÜR ORTS- UND REGIONALPLANUNG, STADTBAU UND ARCHITEKTUR
 DI. LOCHER, M. SCHWANTES, W. SCHWANTES, S. SCHWANTES
 ORPLAN-GENOSSENSCHAFT, FREE ARCHITECTURE, FREE ARCHITECTURE, FREE ARCHITECTURE
 70519 STUTTGART
 TEL. 0711 - 925 75 0 - FAX 0711 - 925 75 30 - EMAIL POST@ORPLAN.DE