




Inhalt urheberrechtl. geschützt-Externe Weiterverwendung nicht gestattet

Stand ALKIS 14.11.17





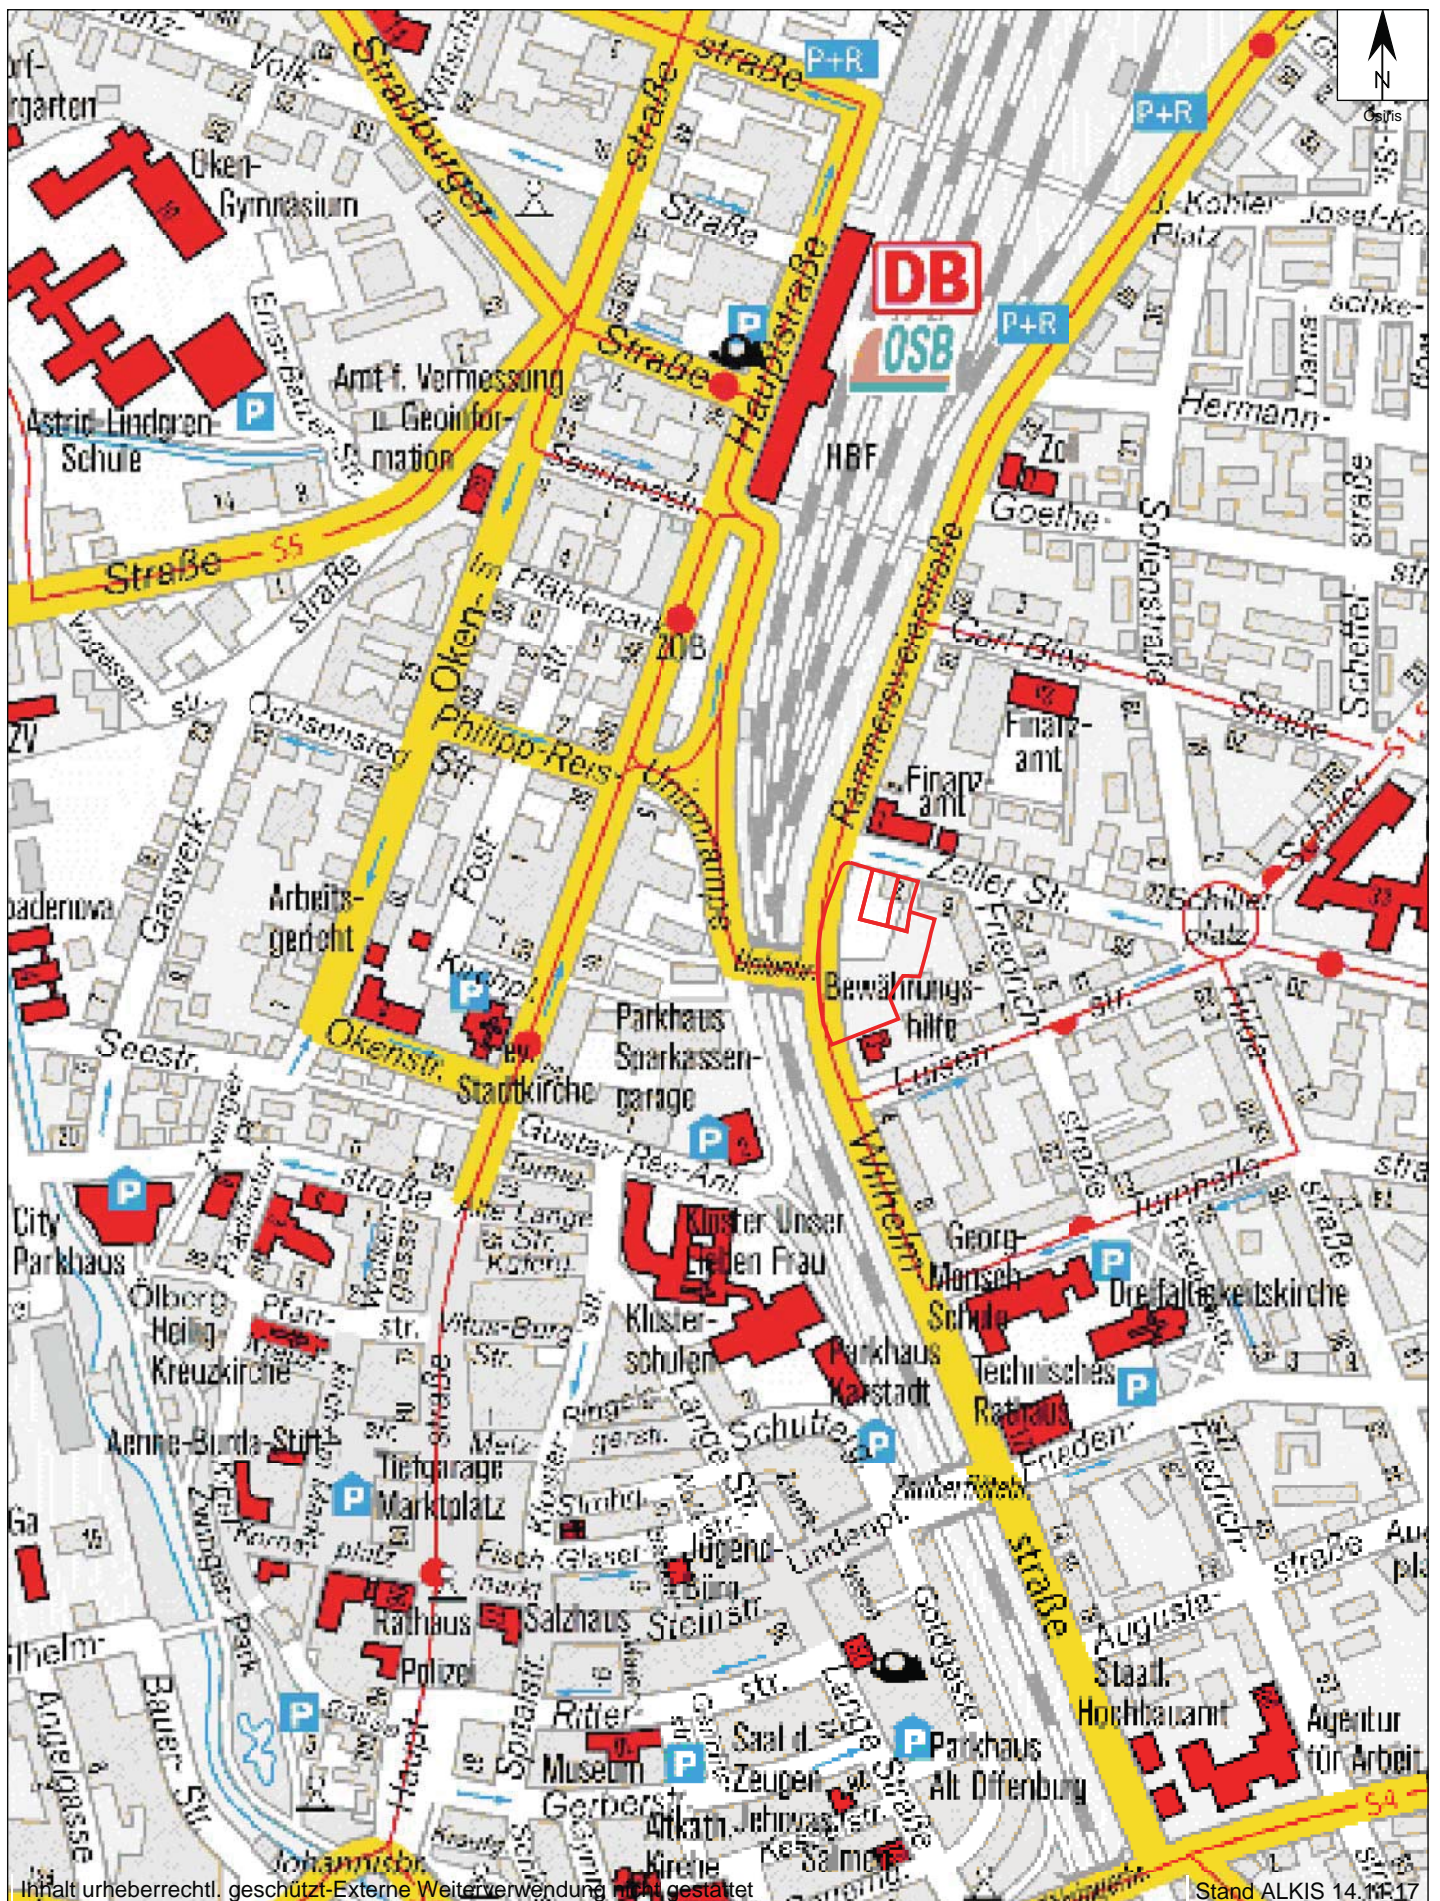

Inhalt urheberrechtl. geschützt-Externe Weiterverwendung nicht gestattet

Stand ALKIS 14.11.17






[illegible]


Projekt Nr. 0004682200000001	Bauherr Kernschröter und Bau Boden – Württemberg
Zeichnungs-Nr. 082012	Amt Verkehrs- und Bauamt Eingessenerstraße 1 76131 Karlsruhe Tel. +49 (0) 78 366-0 E-Mail: <a href="mailto:info@bauamt-karlsruhe.de">info@bauamt-karlsruhe.de</a>
Zeichnungs- Datum 01.08.2012	Fax +49 (0) 78 377
Zeichnungs- Skala DASL 1:100 1:0,3-dwg	Plananzorn Ofenburg Tiefenstraße 2 76754 Ofenburg
Zeichnungs- Skala DASL 1:100 3:1-0	Skizzen Freizeit- und 1.5-Bauschicht Freizeitanlagen mit Parkplätzen
Planung 08.06.2018	Freibildung ENTWURF
<b>1:200</b>	<b>LAGEPLAN</b>
Planung 08.06.2018	<b>1+00</b>
Verleitet aus 841X841	<b>3.1</b>
Verleitet aus 841X841	Querschnitt Dauerbau Querschnitt Dauerbau
Verleitet aus 841X841	Plan gesehen
Verleitet aus 841X841	Leiter aus Ansicht





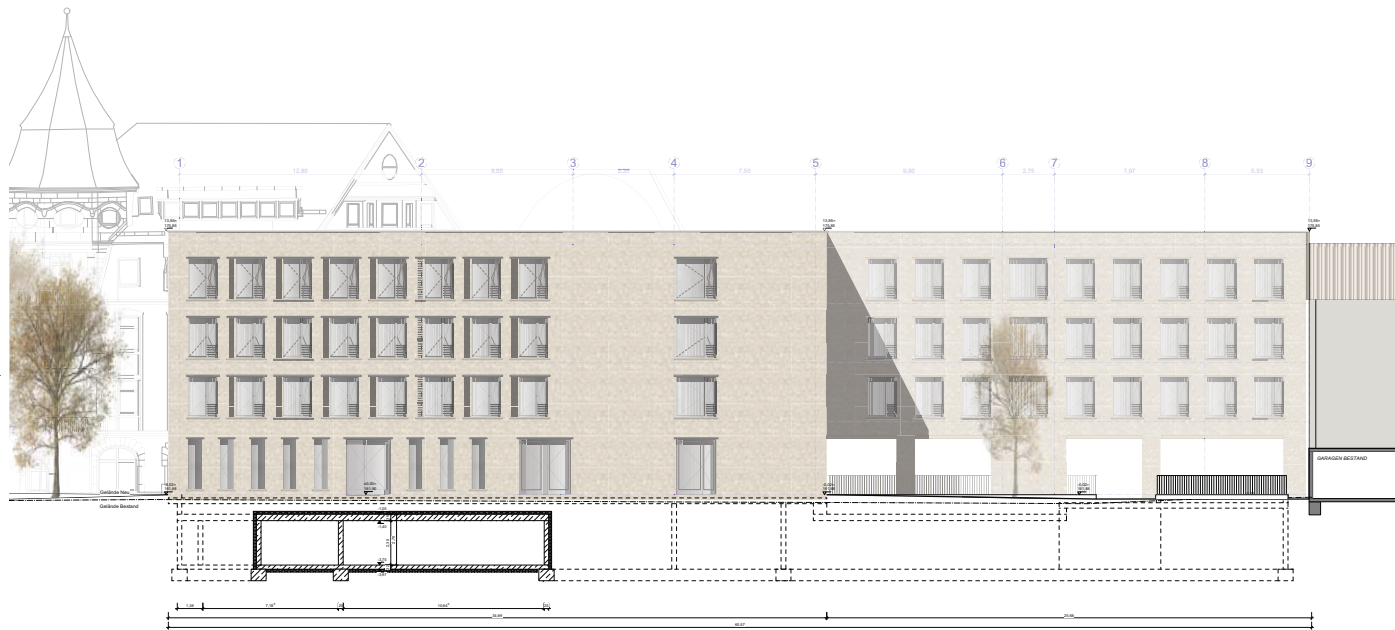


Ansicht Süd

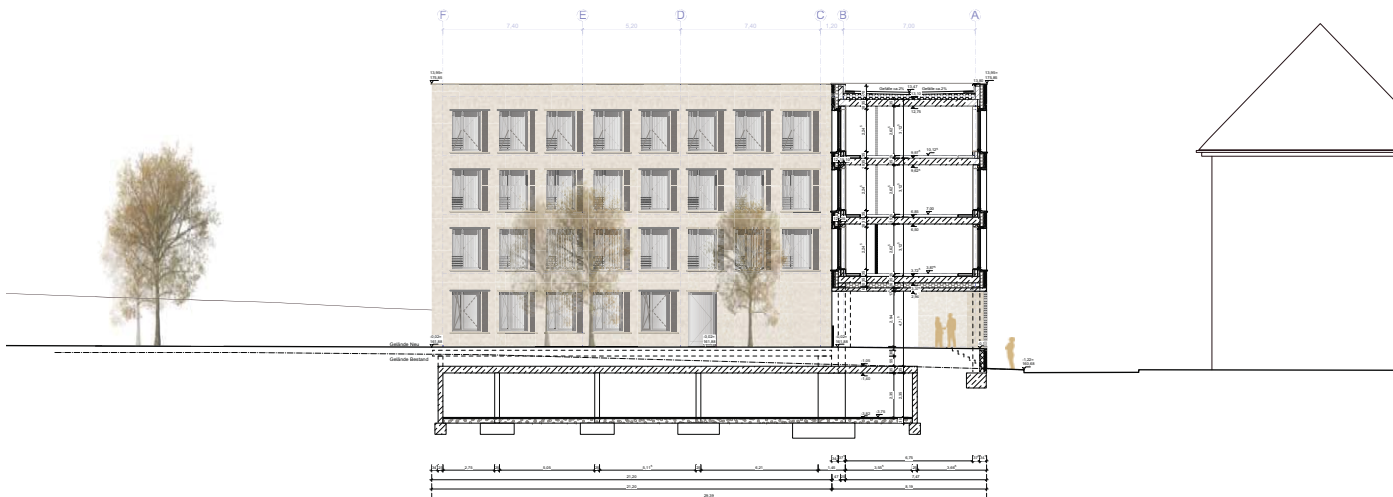

Ansicht Ost


			
 <b>OK FFB EG = ±0,00</b> <b>OK FFB EG = 161,90m</b> Höhe		Planung <b>Harter + Kanzler</b> <b>Freie Architekten</b> <b>Part GmbB</b> <b>Gretherstraße 8</b> <b>79098 Freiburg</b> Tel: 0761 150669-0 Fax: 0761 150669-30 E-Mail: fa-og@harter-kanzler.de	
Projekt Nr. <b>0004682200000001</b> SAP-WE SAP-Geb. Nr. <b>082012</b> Nutzer Geb. Nr.		Bauherr <b>Vermögen und Bau Baden-Württemberg</b> <b>Amt Karlsruhe</b> <b>Engesserstraße 1</b> <b>76131 Karlsruhe</b> Tel: +49 (0) 721/7520-0 Fax: +49 (0) 721/577 E-Mail: poststelle.amt.ka@vbw.bwl.de	
Dateiname <b>A-4A 1SO 400 .dwg</b> Dateiname XREF		Projekt <b>Finanzamt Offenburg</b> <b>Zeller Straße 2</b> <b>77654 Offenburg</b>	
Layoutname/Plancode <b>A-4A 1SO 400</b> Plandatum <b>15.05.2018</b> Maßstab		Maßnahme <b>Ersatzbau 1.Bauabschnitt</b> Planbezeichnung <b>Genehmigungsplanung</b>	
<b>1:200</b> Plangröße in mm <b>594 x 420 mm</b> Verfilmt am		<b>Ansicht Süd + Ost 1SO 400</b> Gezeichnet <b>H + K</b> Plan gesehen Herr Engler Leiter des Amtes/Abteilungal. Unterschrift	
		Unterschrift	



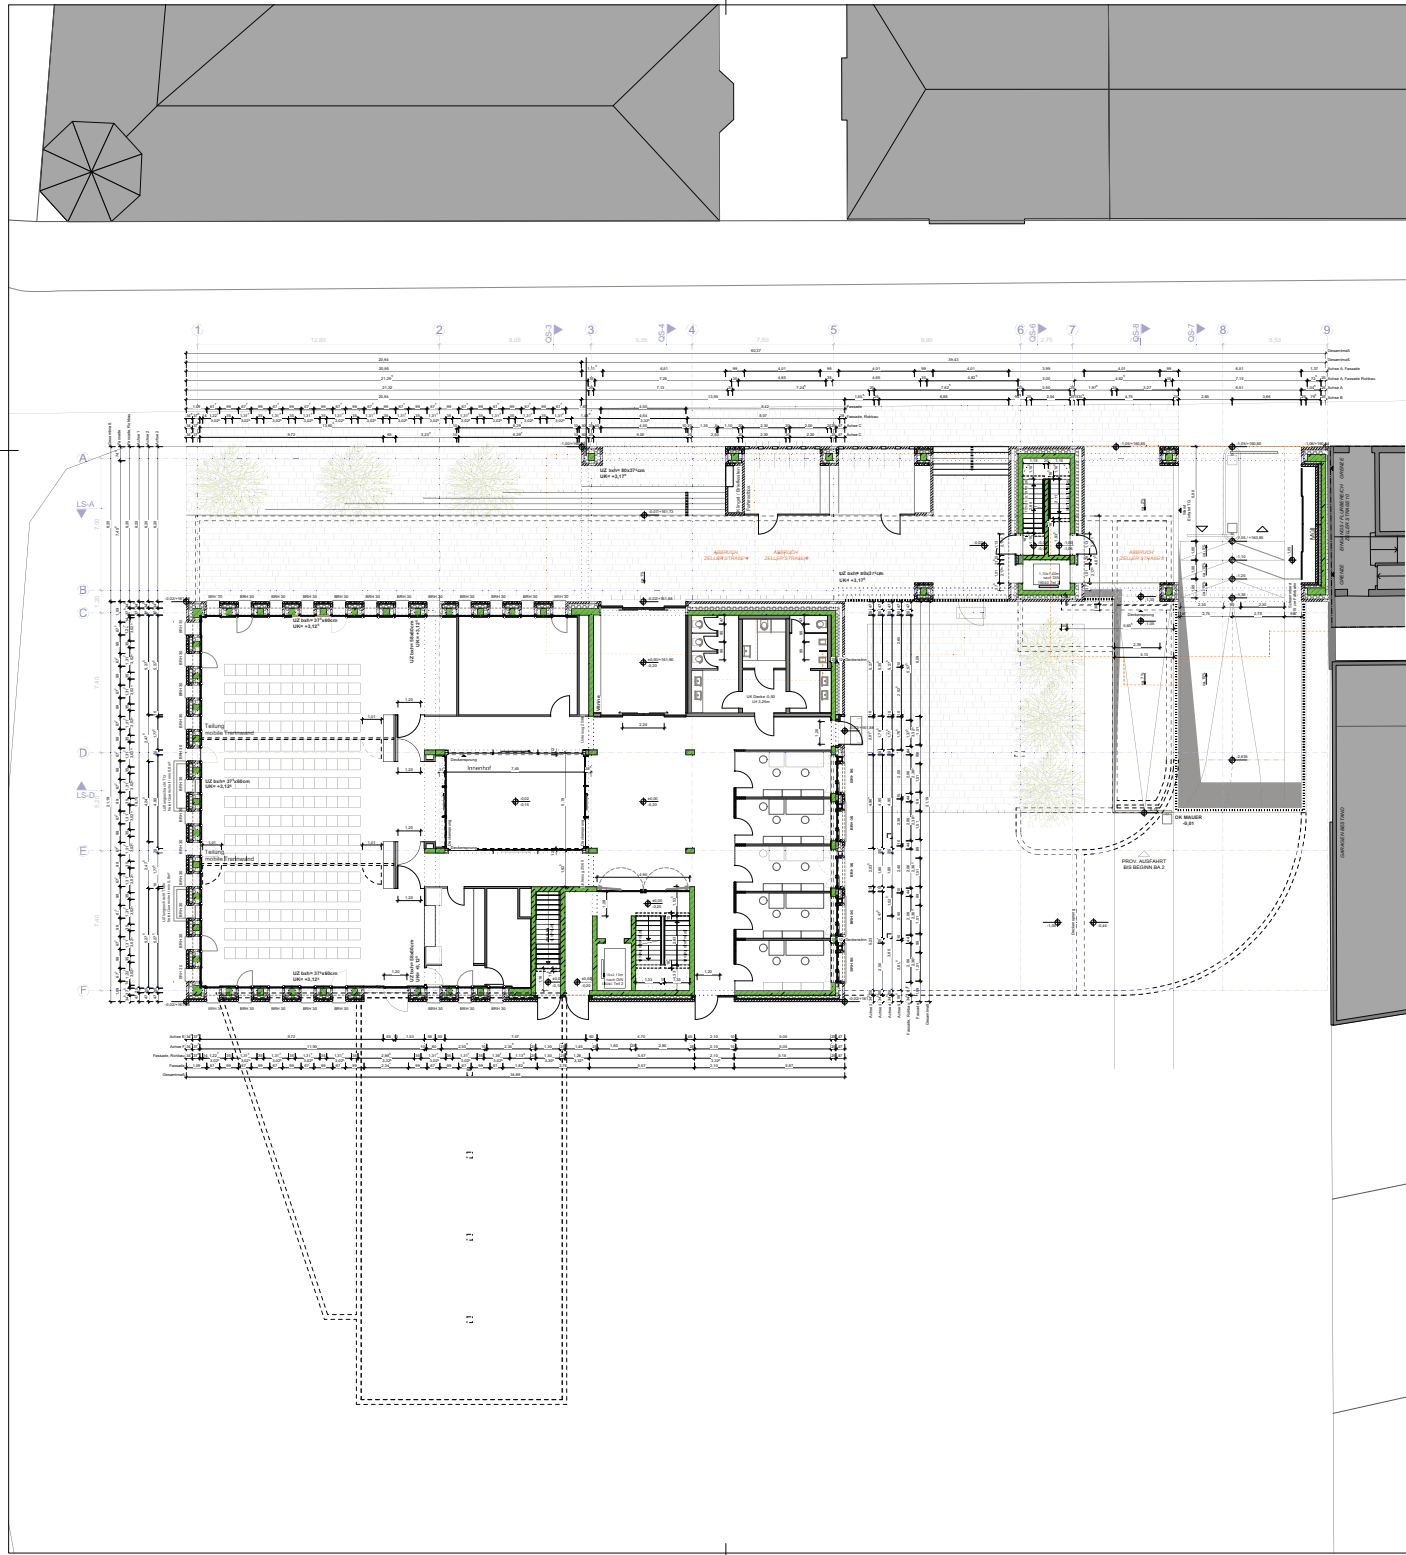


	
<div><div></div><div><b>OK FFB EG = ±0,00</b> <b>OK FFB EG = 161,90m</b> Höhe</div></div>	
<div>Projekt Nr. <b>0004682200000001</b></div> <div>SAP-WE SAP-Geb. Nr.</div> <div>Dienststelle <b>082012</b></div> <div>Nutzer Geb. Nr.</div>	<div>Planung <b>Harter + Kanzler</b> <b>Freie Architekten</b> <b>Part GmbB</b> <b>Gretherstraße 8</b> <b>79098 Freiburg</b> Tel: 0761 150669-0 Fax: 0761 150669-30 E-Mail: fa-og@harter-kanzler.de</div> <div>Bauherr <b>Vermögen und Bau Baden-Württemberg</b> <b>Amt Karlsruhe</b> <b>Engesserstraße 1</b> <b>76131 Karlsruhe</b> Tel: +49 (0) 721/920-0 Fax: +49 (0) 721/577 E-Mail: poststelle.amt.ka@vbw.bwl.de</div>
<div>Dateiname <b>A-4G 1+00 400 .dwg</b></div> <div>Dateiname XREF</div>	<div>Projekt <b>Finanzamt Offenburg</b> <b>Zeller Straße 2</b> <b>77654 Offenburg</b></div>
<div>Layoutrname/Plancode <b>A-4G 1+00 400</b></div> <div>Plandatum <b>15.05.2018</b></div> <div>Maßstab <b>1:200</b></div>	<div>Maßnahme <b>Ersatzbau 1.Bauabschnitt</b></div> <div>Planbezeichnung <b>Genehmigungsplanung</b></div>
<div>Plangröße in mm <b>594 x 420 mm</b></div> <div>Verfimt am</div>	<div>Erdgeschoss <b>1+00 400</b></div> <div>Gezeichnet <b>H + K</b></div> <div>Bearbeiter <b>Herr Engler</b></div> <div>Plan gesehen</div> <div>Unterschrift</div> <div>Leiter des Amtes/Abteilungal.</div> <div>Unterschrift</div>




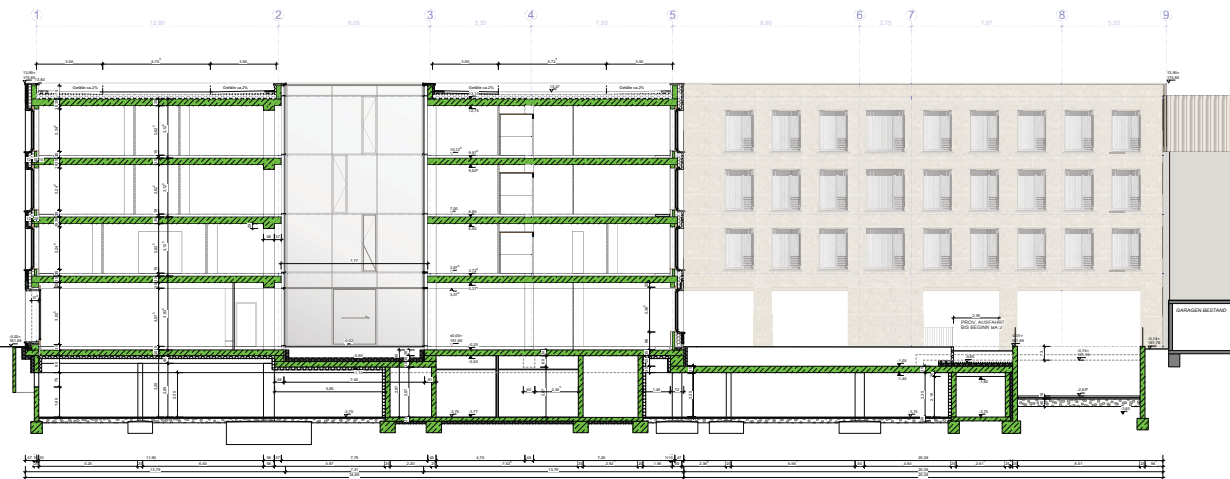

Schnitt D-D

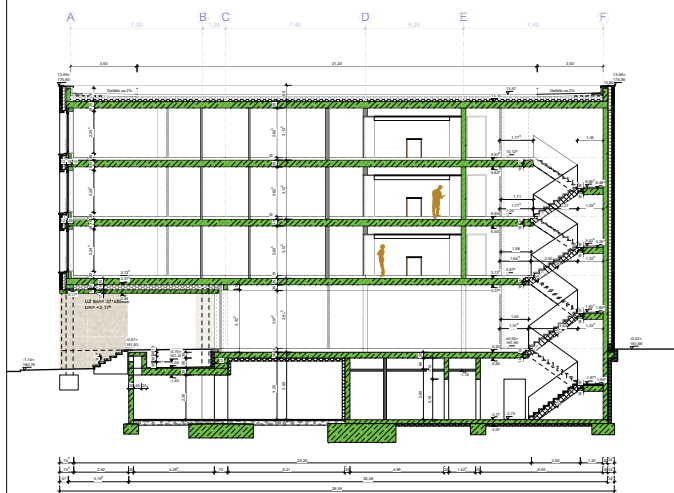


Schnitt 4-4

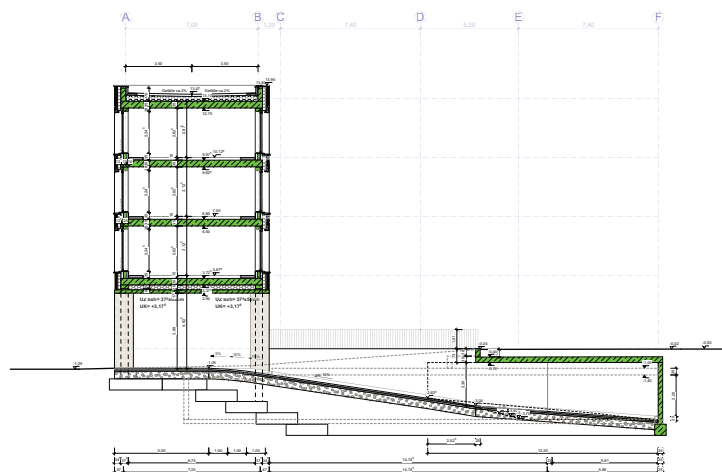


Schnitt 7-7




 <p><b>OK FFB EG = ±0,00</b> <b>OK FFB EG = 161,90m</b></p>		<p>Planung <b>Harter + Kanzler</b> Freie Architekten Part GmbB Gretherstraße 8 79098 Freiburg Tel: 0761 150669-0 Fax: 0761 150669-30 E-Mail: fa-og@harter-kanzler.de</p>	
<p>Projekt Nr. <b>0004682200000001</b></p>		<p>Bauherr <b>Vermögen und Bau Baden-Württemberg</b> <b>Amt Karlsruhe</b> <b>Engesserstraße 1</b> <b>76131 Karlsruhe</b> Tel: +49 (0) 721/920-0 Fax: +49 (0) 721/577 E-Mail: poststelle.amt.ka@vbv.bwl.de</p>	
<p>Dienststelle <b>082012</b></p>		<p>Projekt <b>Finanzamt Offenburg</b> <b>Zeller Straße 2</b> <b>77654 Offenburg</b></p>	
<p>Dateiname <b>A-4S 1D;4;7 400 .dwg</b></p>		<p>Maßnahme <b>Ersatzbau 1.Bauabschnitt</b></p>	
<p>Dateiname XREF</p>		<p>Planbezeichnung <b>Genehmigungsplanung</b></p>	
<p>Layoutname/Plancode <b>A-4S 1D;4;7 400</b></p>		<p>Planbezeichnung <b>Genehmigungsplanung</b></p>	
<p>Plandatum <b>15.05.2018</b></p>		<p>Maßstab <b>1:200</b></p>	
<p>Plangröße in mm <b>594 x 420 mm</b></p>		<p>Schnitte DD, 44, 77 <b>1D;4;7 400</b></p>	
<p>Verfilmt am</p>		<p>Gezeichnet <b>H + K</b></p>	
<p>Bearbeiter <b>Herr Engler</b></p>		<p>Plan gesehen</p>	
<p>Unterschrift</p>		<p>Leiter des Amtes/Abteilungal.</p>	





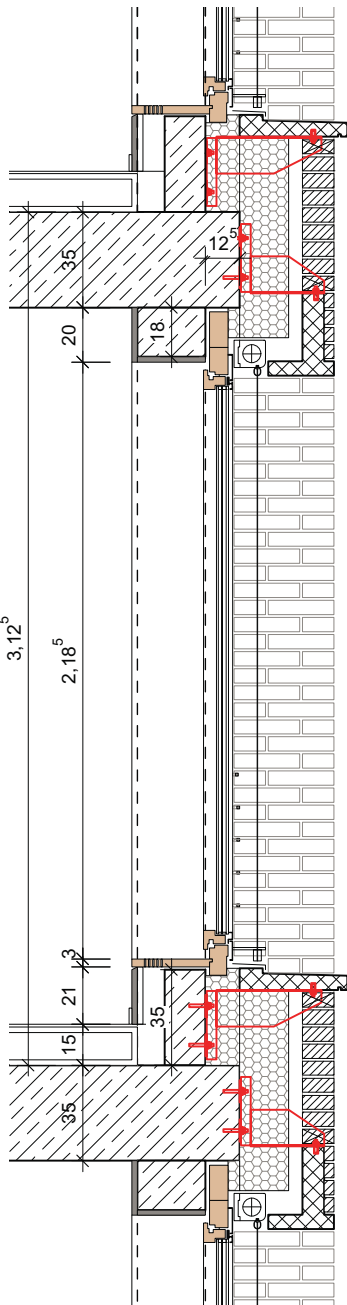

**Schnitt** | M 1:20

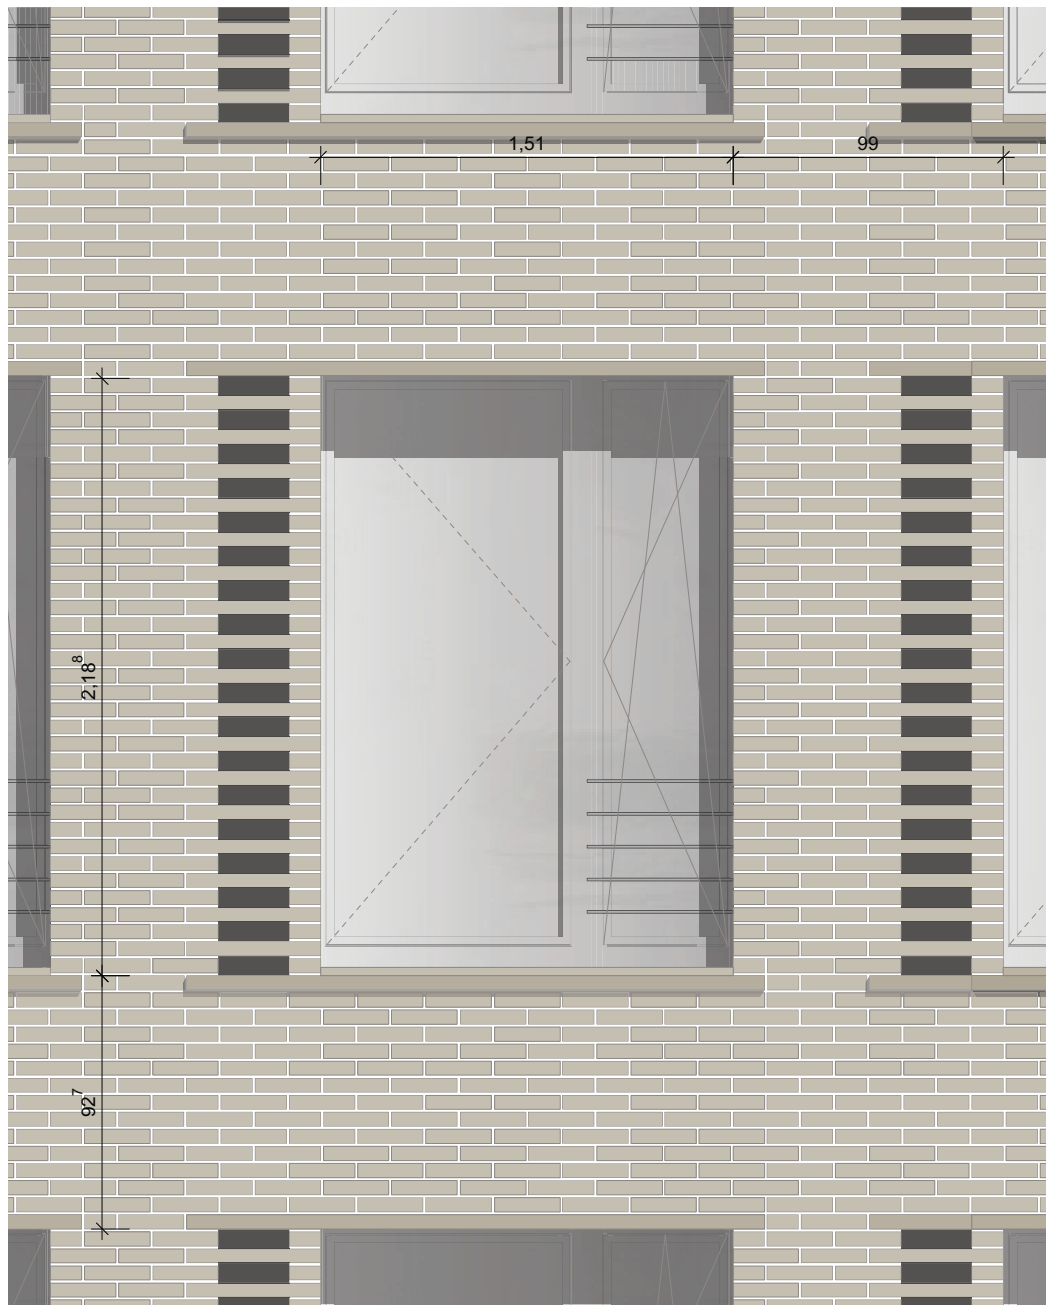


**Ansicht** | M 1:20

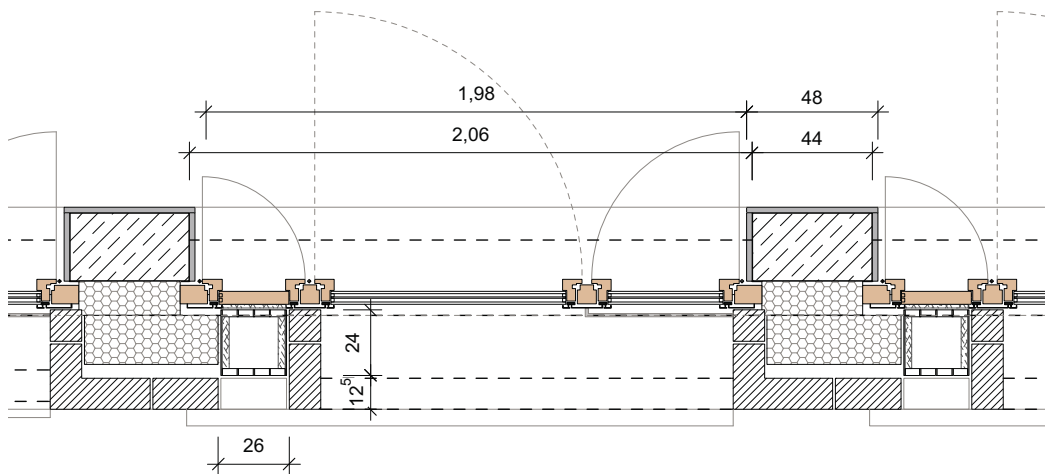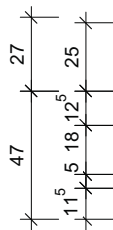


**Grundriss** | M 1:20



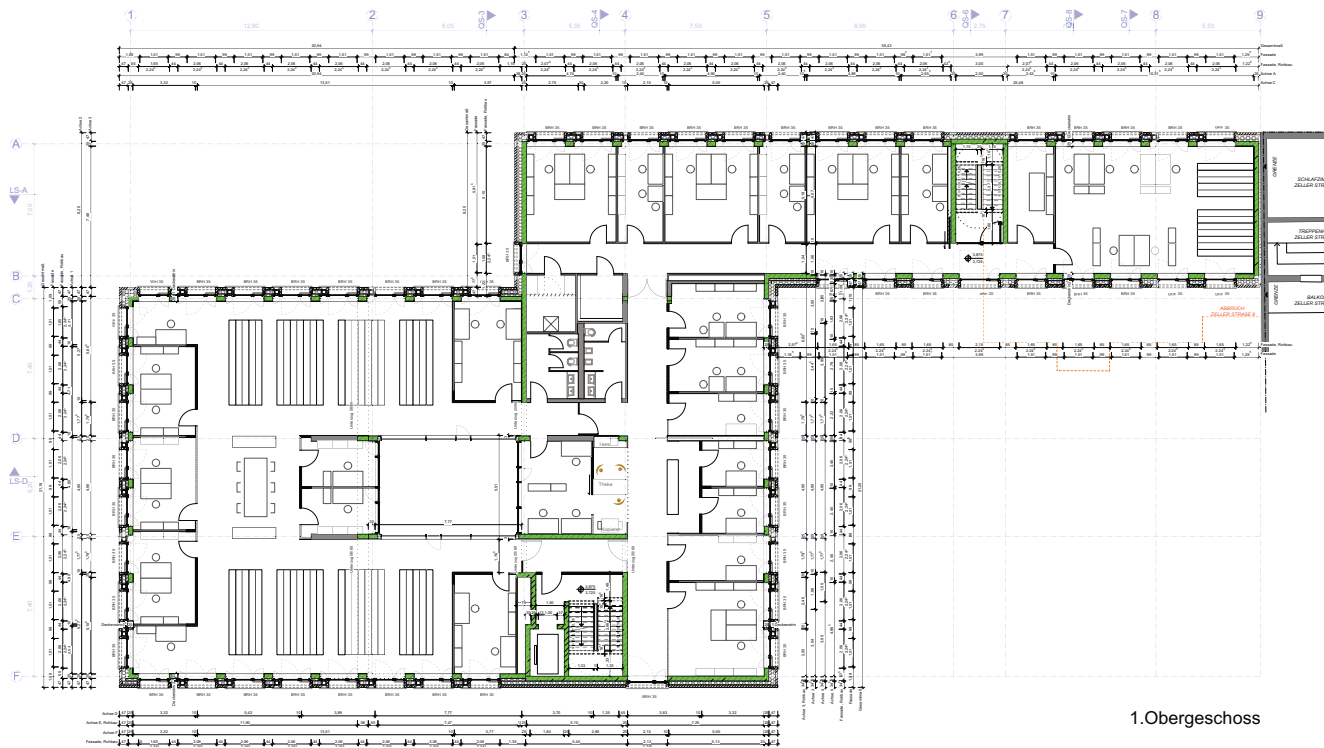


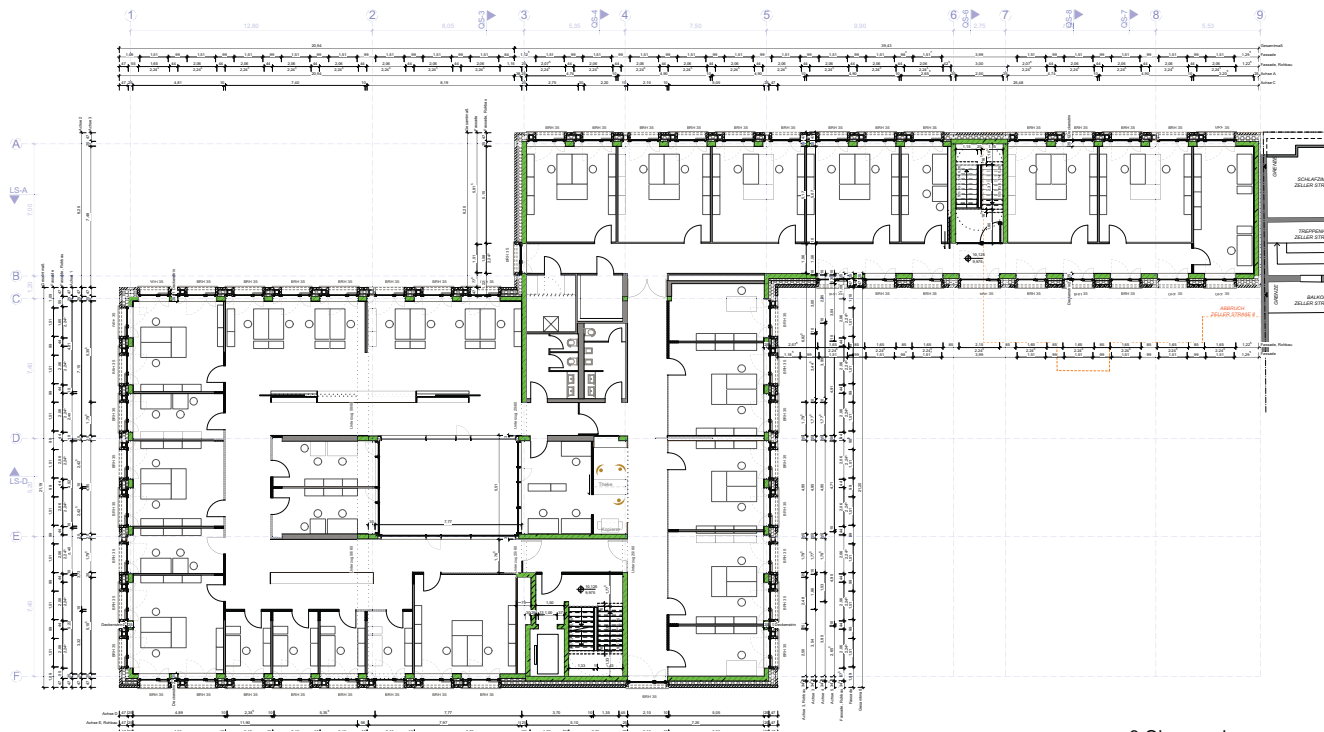
1.Obergeschoss

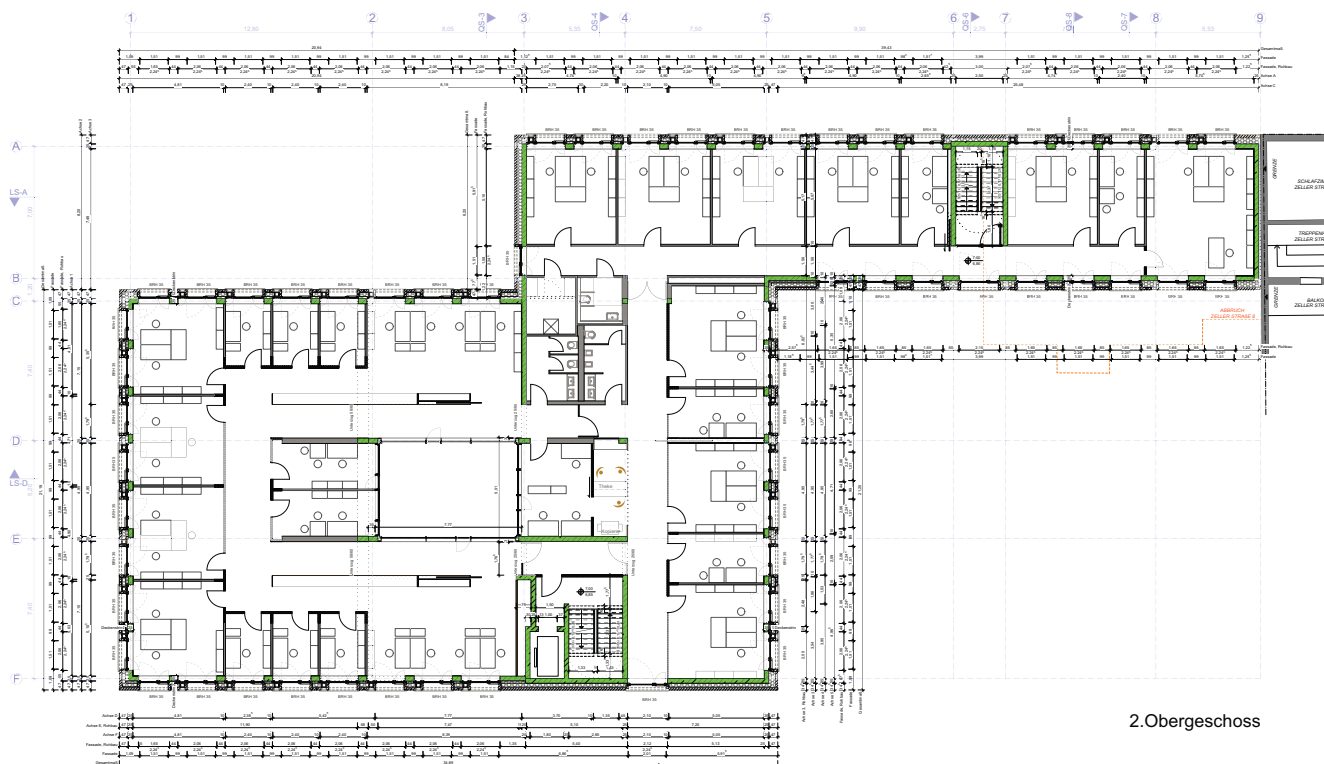


2.Obergeschoss



<p></p> <p><b>OK FFB EG = ±0,00</b> <b>OK FFB EG = 161,90m</b></p> <p>Höhe</p>		<p>Planung <b>Harter + Kanzler</b> <b>Freie Architekten</b> <b>Part GmbB</b> <b>Gretherstraße 8</b> <b>79098 Freiburg</b> Tel: 0761 150669-0 Fax: 0761 150669-30 E-Mail: fa-og@harter-kanzler.de</p> <p>Unterschrift</p>	
<p>Projekt Nr. <b>0004682200000001</b></p> <p>SAP-WE SAP-Geb. Nr.</p> <p>Dienststelle <b>082012</b></p> <p>Nutzer Geb. Nr.</p>		<p>Bauherr <b>Vermögen und Bau Baden-Württemberg</b> <b>Amt Karlsruhe</b> <b>Engesserstraße 1</b> <b>76131 Karlsruhe</b> Tel: +49 (0) 721/920-0 Fax: +49 (0) 721/577 E-Mail: poststelle.amt.ka@vbw.bwl.de</p>	
<p>Dateiname <b>A-4G 1+01/02 400 .dwg</b></p> <p>Dateiname XREF</p>		<p>Projekt <b>Finanzamt Offenburg</b> <b>Zeller Straße 2</b> <b>77654 Offenburg</b></p>	
<p>Layoutrname/Plancode <b>A-4G 1+01/02 400</b></p> <p>Plandatum <b>15.05.2018</b></p> <p>Maßstab <b>1:200</b></p>		<p>Maßnahme <b>Ersatzbau 1.Bauabschnitt</b></p> <p>Planbezeichnung <b>Genehmigungsplanung</b></p>	
<p>Plangröße in mm <b>594 x 420 mm</b></p> <p>Verfimt am</p>		<p><b>1.+2. Obergeschoss</b></p> <p>Gezeichnet <b>H + K</b></p> <p>Plan gesehen</p> <p>Leiter des Amtes/Abteilungal.</p> <p>Bearbeiter <b>Herr Engler</b></p> <p>Unterschrift</p> <p>Unterschrift</p>	




3.Obergeschoss

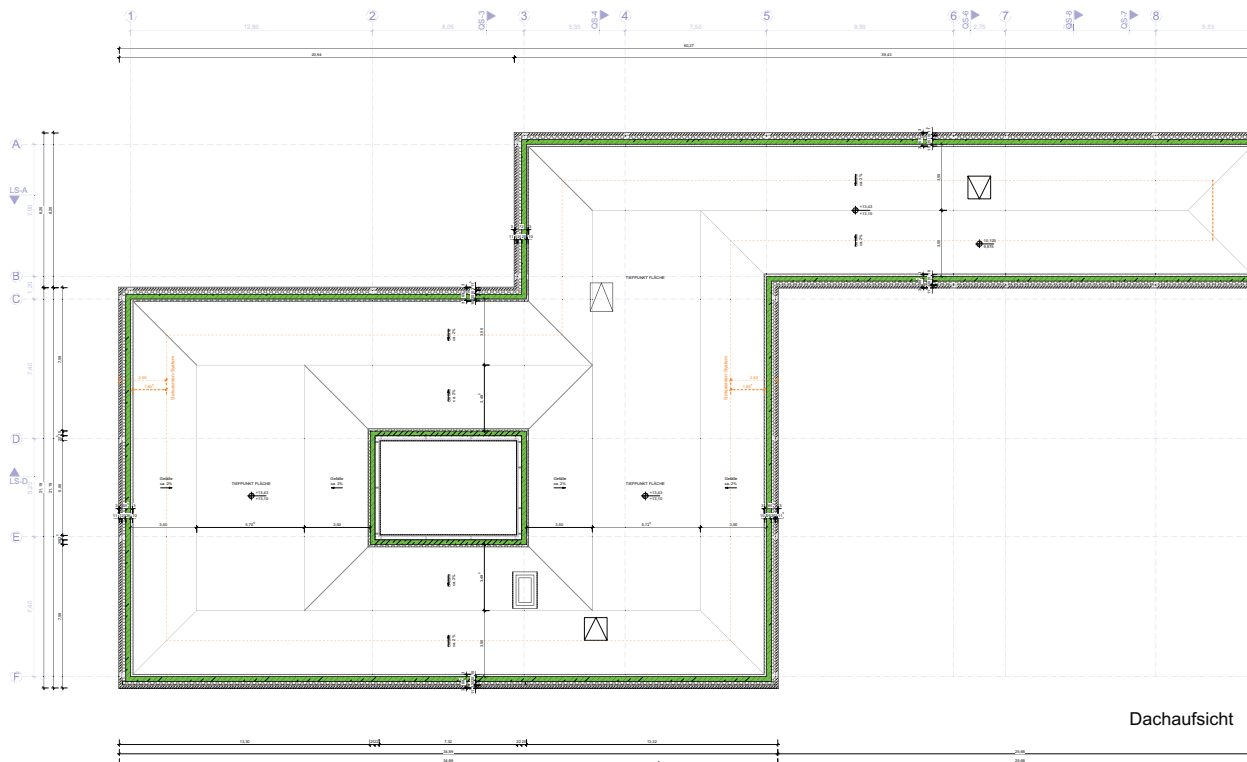

Dachaufsicht

	
<p>Planung Harter + Kanzler Freie Architekten Part GmbH Gretherstraße 8 79098 Freiburg Tel: 0761 150669-0 Fax: 0761 150669-30 E-Mail: fa-og@harter-kanzler.de</p>	
<p>OK FFB EG = ±0,00 OK FFB EG = 161,90m</p>	<p>Höhe</p>
<p>Projekt Nr. <b>0004682200000001</b> SAP-WE SAP-Geb. Nr. Dienststelle <b>082012</b> Nutzer Geb. Nr.</p>	<p>Bauherr Vermögen und Bau Baden-Württemberg <b>Amt Karlsruhe</b> <b>Engesserstraße 1</b> <b>76131 Karlsruhe</b> Tel: +49 (0) 721/920-0 Fax: +49 (0) 721/577 E-Mail: poststelle.amt.ka@vbw.bwl.de</p>
<p>Dateiname <b>A-4G 1+03/+04 400 .dwg</b> Dateiname XREF</p>	<p>Projekt <b>Finanzamt Offenburg</b> <b>Zeller Straße 2</b> <b>77654 Offenburg</b></p>
<p>Layoutname/Plancode <b>A-4G 1+03/+04 400</b></p>	<p>Maßnahme Ersatzbau 1.Bauabschnitt</p>
<p>Plandatum <b>15.05.2018</b> Maßstab</p>	<p>Planbezeichnung Genehmigungsplanung</p>
<p><b>1:200</b></p>	<p>3. OG / Dach <b>1+03/+04 400</b></p>
<p>Plangröße in mm 594 x 420 mm Verfimt am</p>	<p>Gezeichnet H + K Bearbeiter Herr Engler</p>
	<p>Plan gesehen Unterschrift</p>
	<p>Leiter des Amtes/Abteilung. Unterschrift</p>



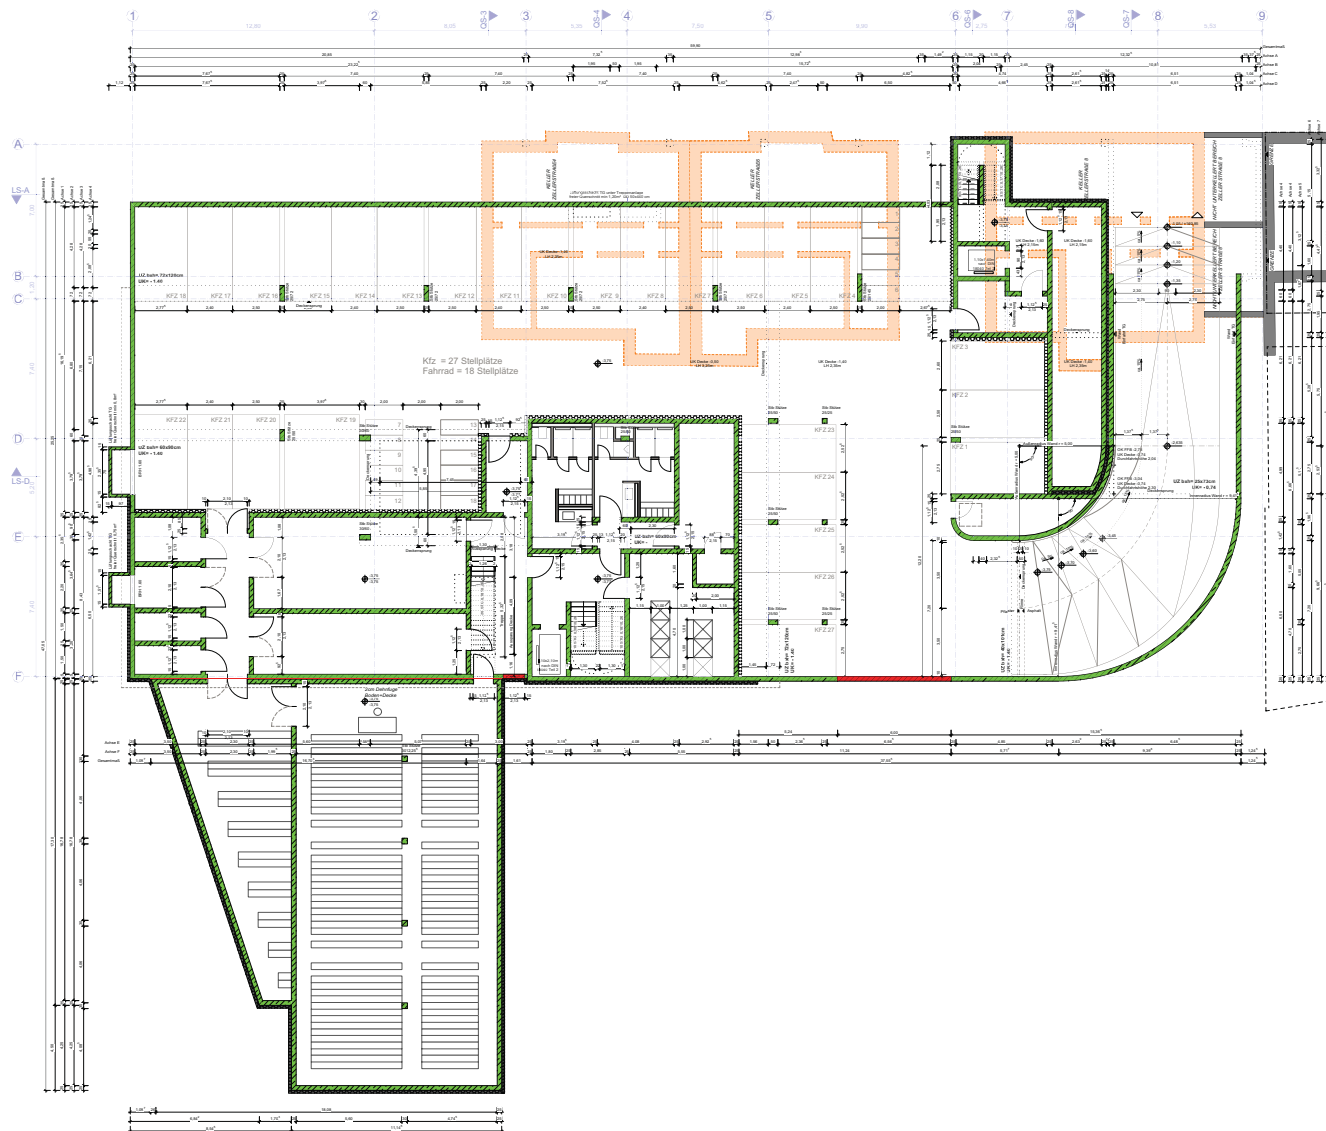

<p>OK FFB EG = ±0,00 OK FFB EG = 161,90m</p>		<p>Planung Harter + Kanzler Freie Architekten Part GmbH Gretherstraße 8 79098 Freiburg Tel: 0761 150669-0 Fax: 0761 150669-30 E-Mail: fa-og@harter-kanzler.de</p>	
<p>Projekt Nr. <b>0004682200000001</b> SAP-WE SAP-Geb. Nr.</p>		<p>Bauherr Vermögen und Bau Baden-Württemberg <b>Amt Karlsruhe</b> <b>Engesserstraße 1</b> <b>76131 Karlsruhe</b> Tel: +49 (0) 721/920-0 Fax: +49 (0) 721/577 E-Mail: poststelle.amt.ka@vbv.bwl.de</p>	
<p>Dienststelle <b>082012</b> Nutzer Geb. Nr.</p>		<p>Projekt <b>Finanzamt Offenburg</b> <b>Zeller Straße 2</b> <b>77654 Offenburg</b></p>	
<p>Dateiname <b>A-4G 1-01 400 .dwg</b> Dateiname XREF</p>		<p>Maßnahme <b>Ersatzbau 1. Bauabschnitt</b></p>	
<p>Layoutname/Plancode <b>A-4G 1-01 400</b> Plandatum <b>15.05.2018</b> Maßstab</p>		<p>Planbezeichnung <b>Genehmigungsplanung</b></p>	
<p><b>1:200</b> Plangröße in mm 594 x 420 mm</p>		<p>Untergeschoss <b>1-01 400</b></p>	
<p>Gezeichnet <b>H + K</b> Verf. am</p>		<p>Plan gesehen Unterschrift</p>	
<p>Bearbeiter <b>Herr Engler</b></p>		<p>Leiter des Amtes/Abteilung Unterschrift</p>	