

Schillerplatz

Schiller-Gymnasium

Staatsanwaltschaft

Erzberger-

Hansjakob-

Hasemannw.

Zeller Straße

S1, S5

P

straße

Turnhalle-


Friedrichstr.

Dreifaltigkeitskirche


Otto Käbni-Weg

Gewerbl. Schulen



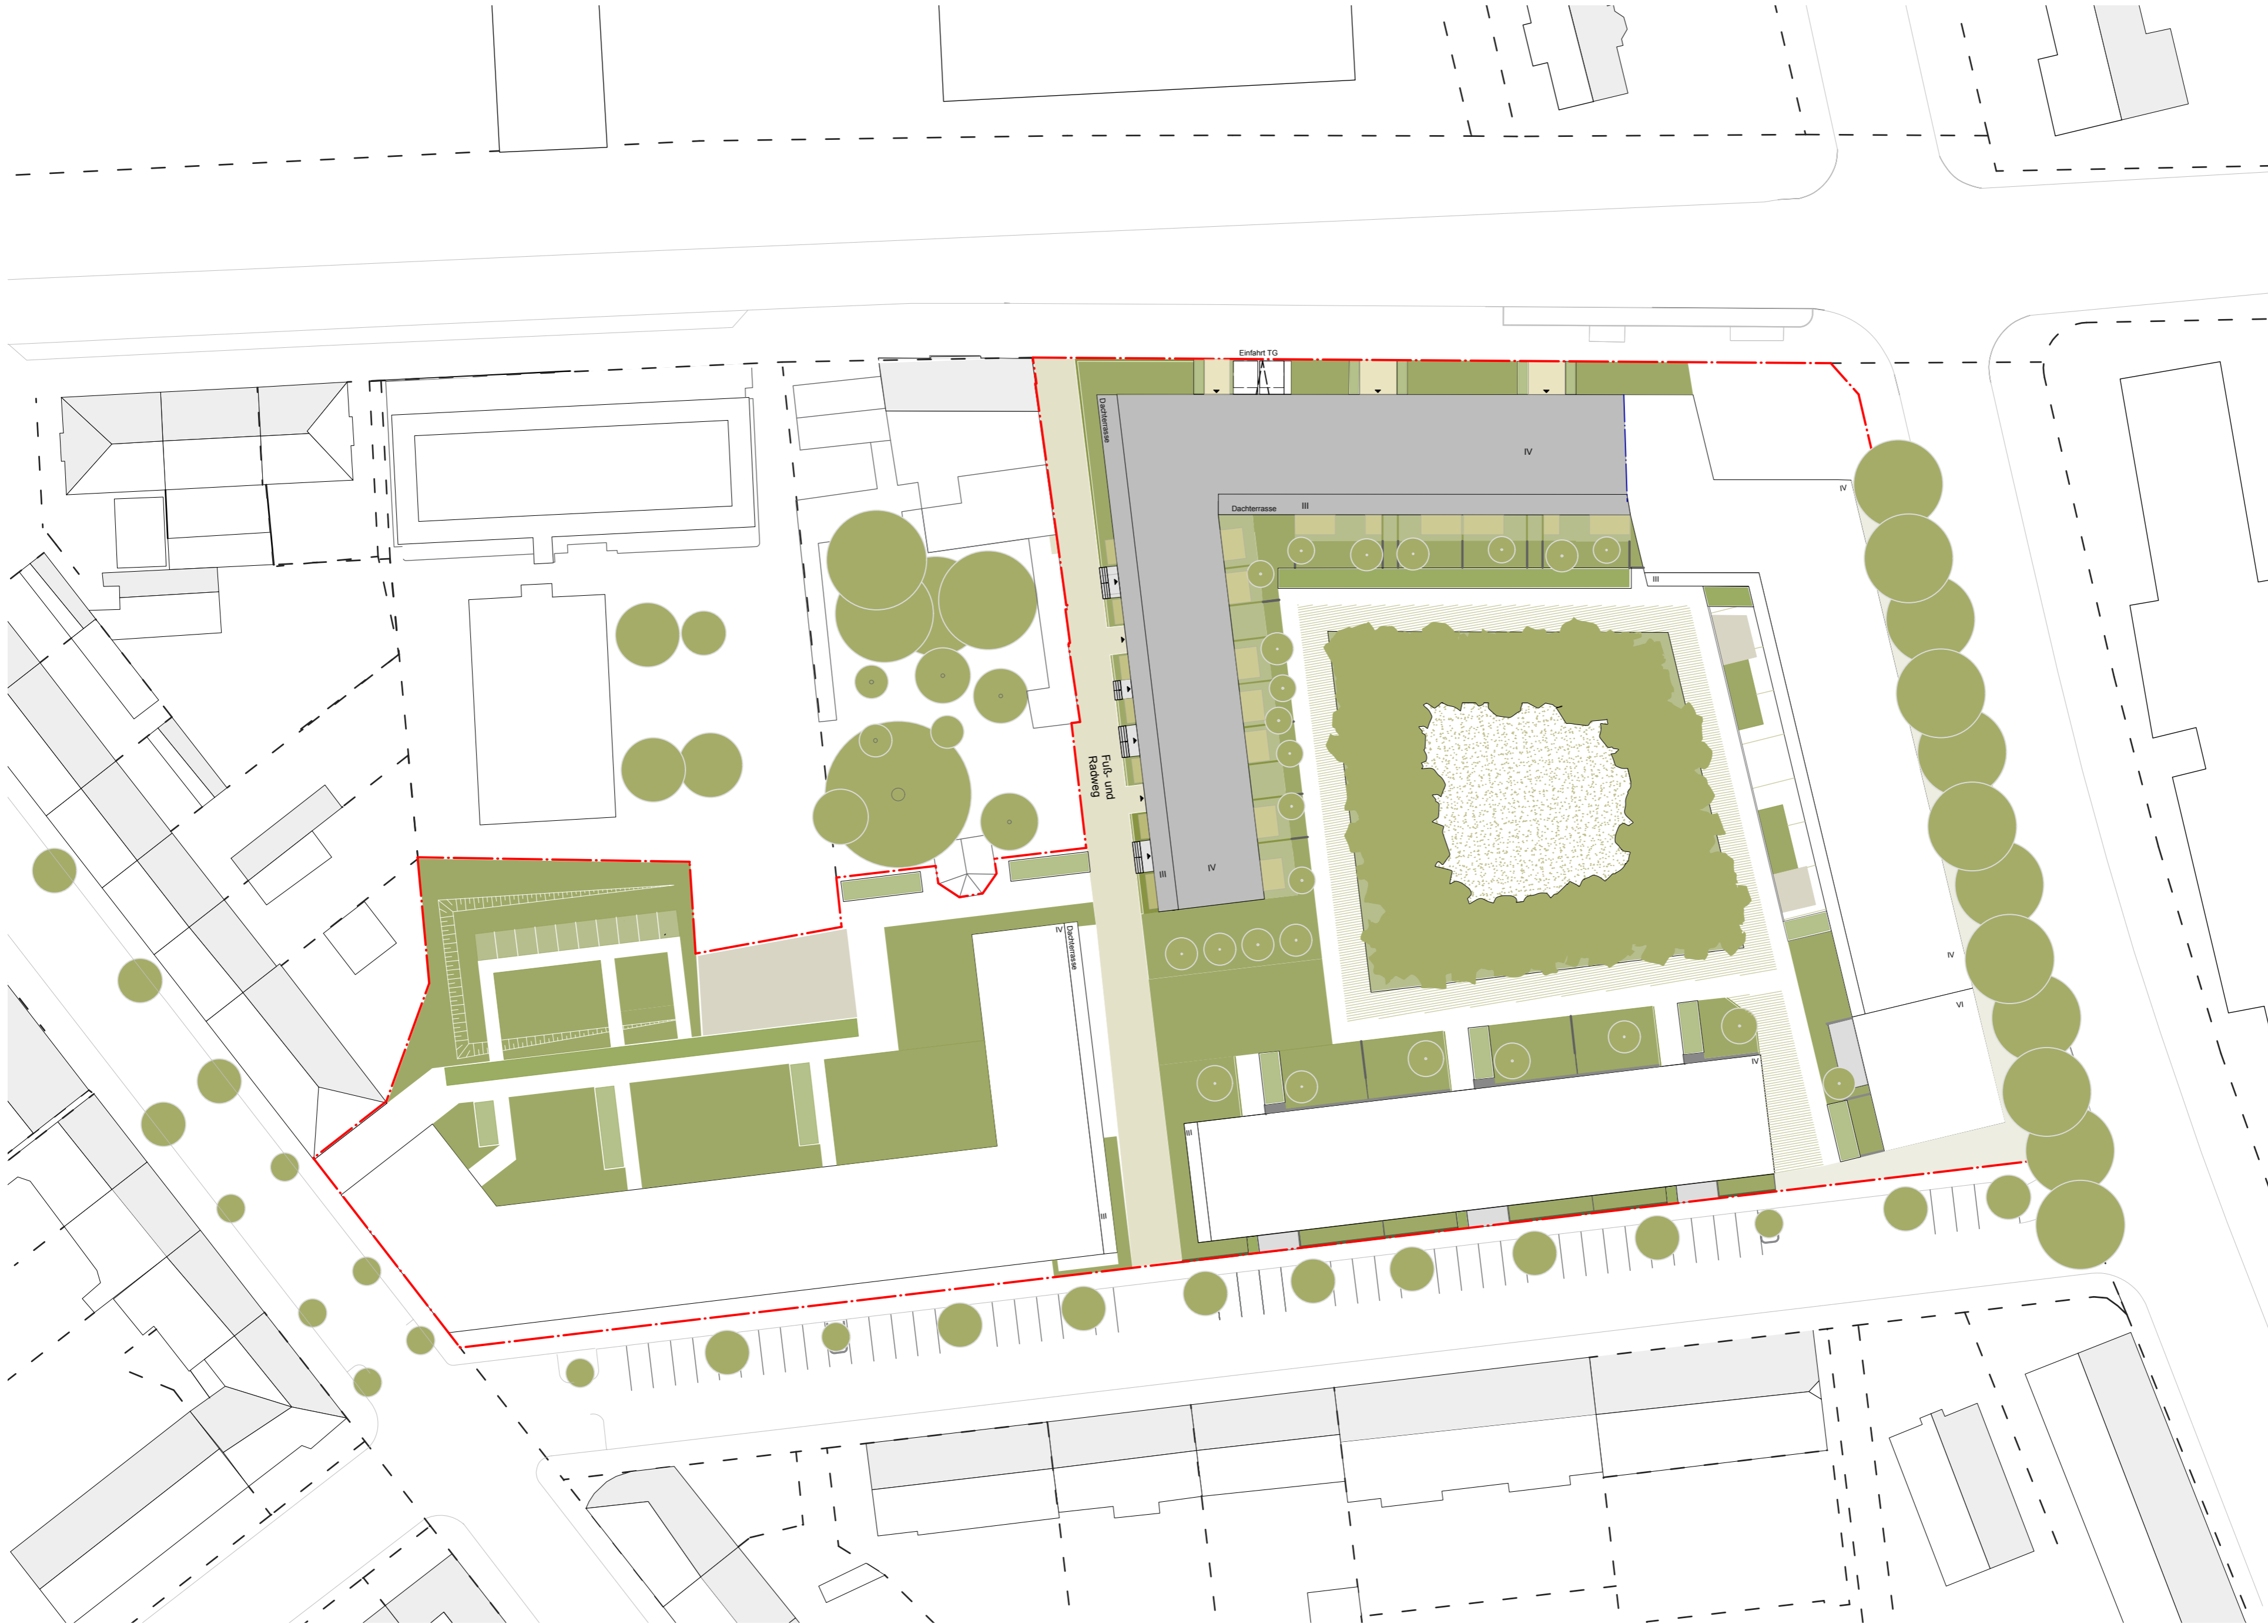

Lageplan M. 1:500

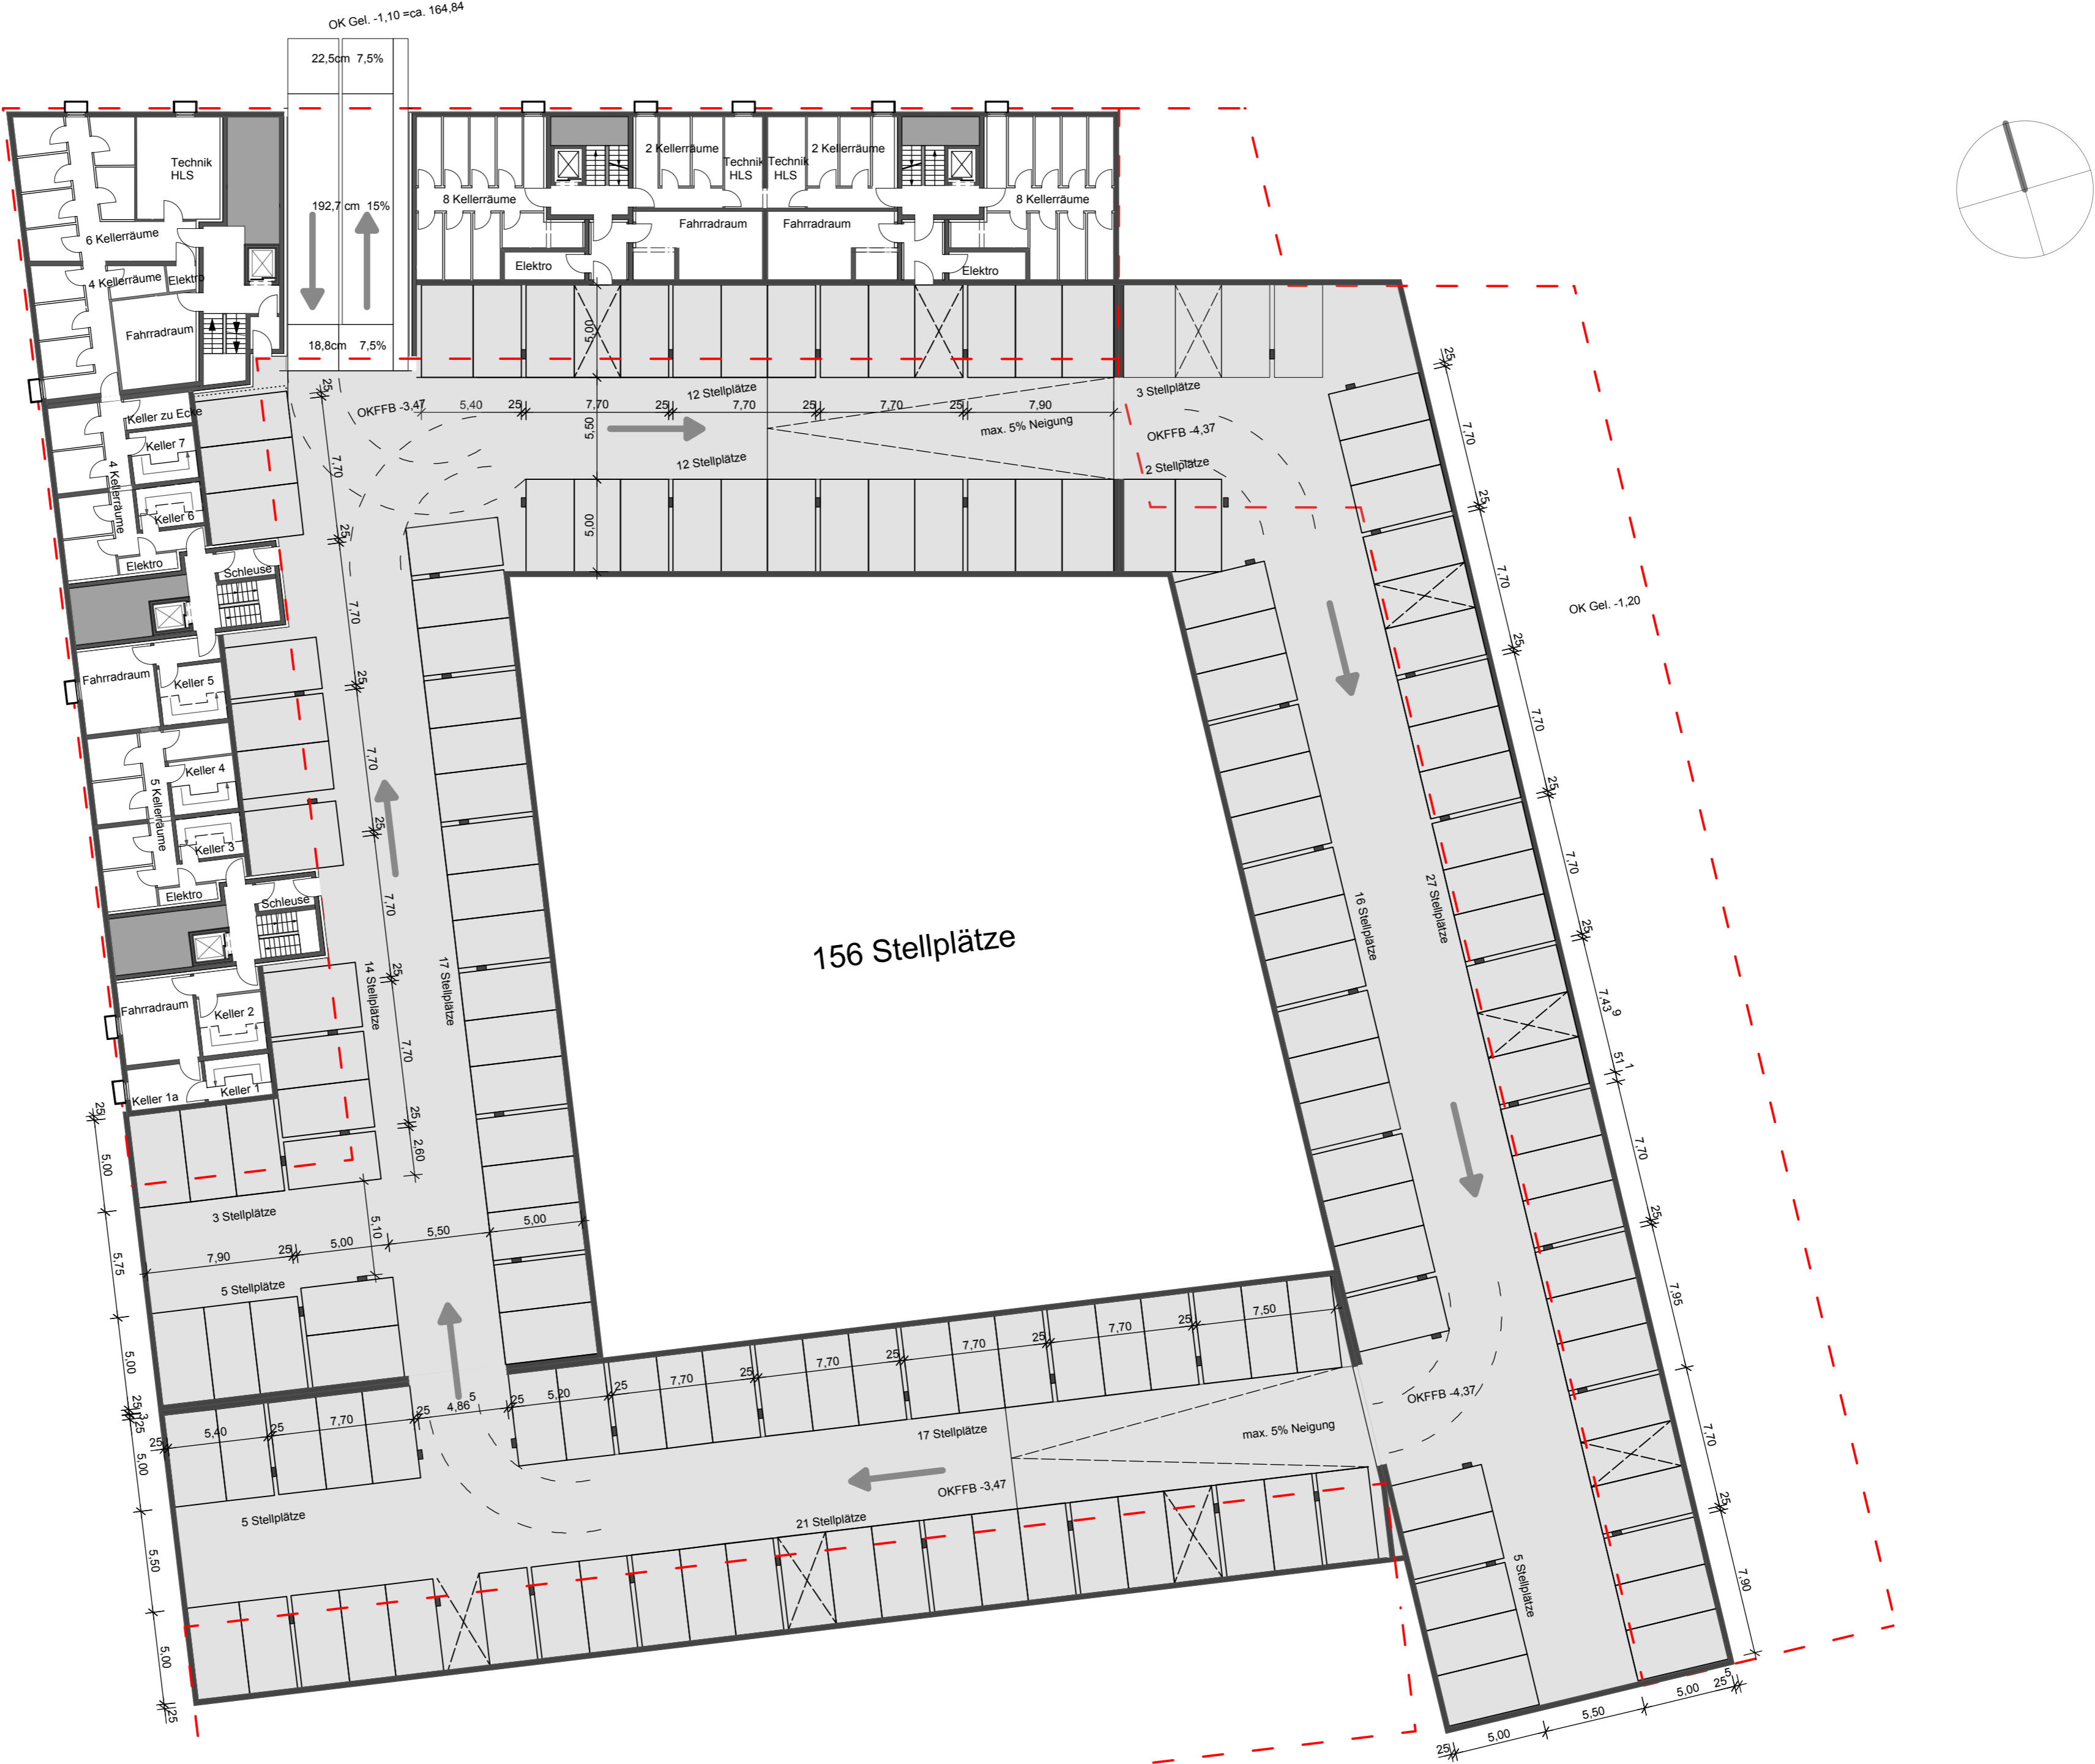

Grundriss Untergeschoss - Tiefgarage M. 1:250





Grundriss 1.OG M. 1:200



Grundriss 2.OG M. 1:200

